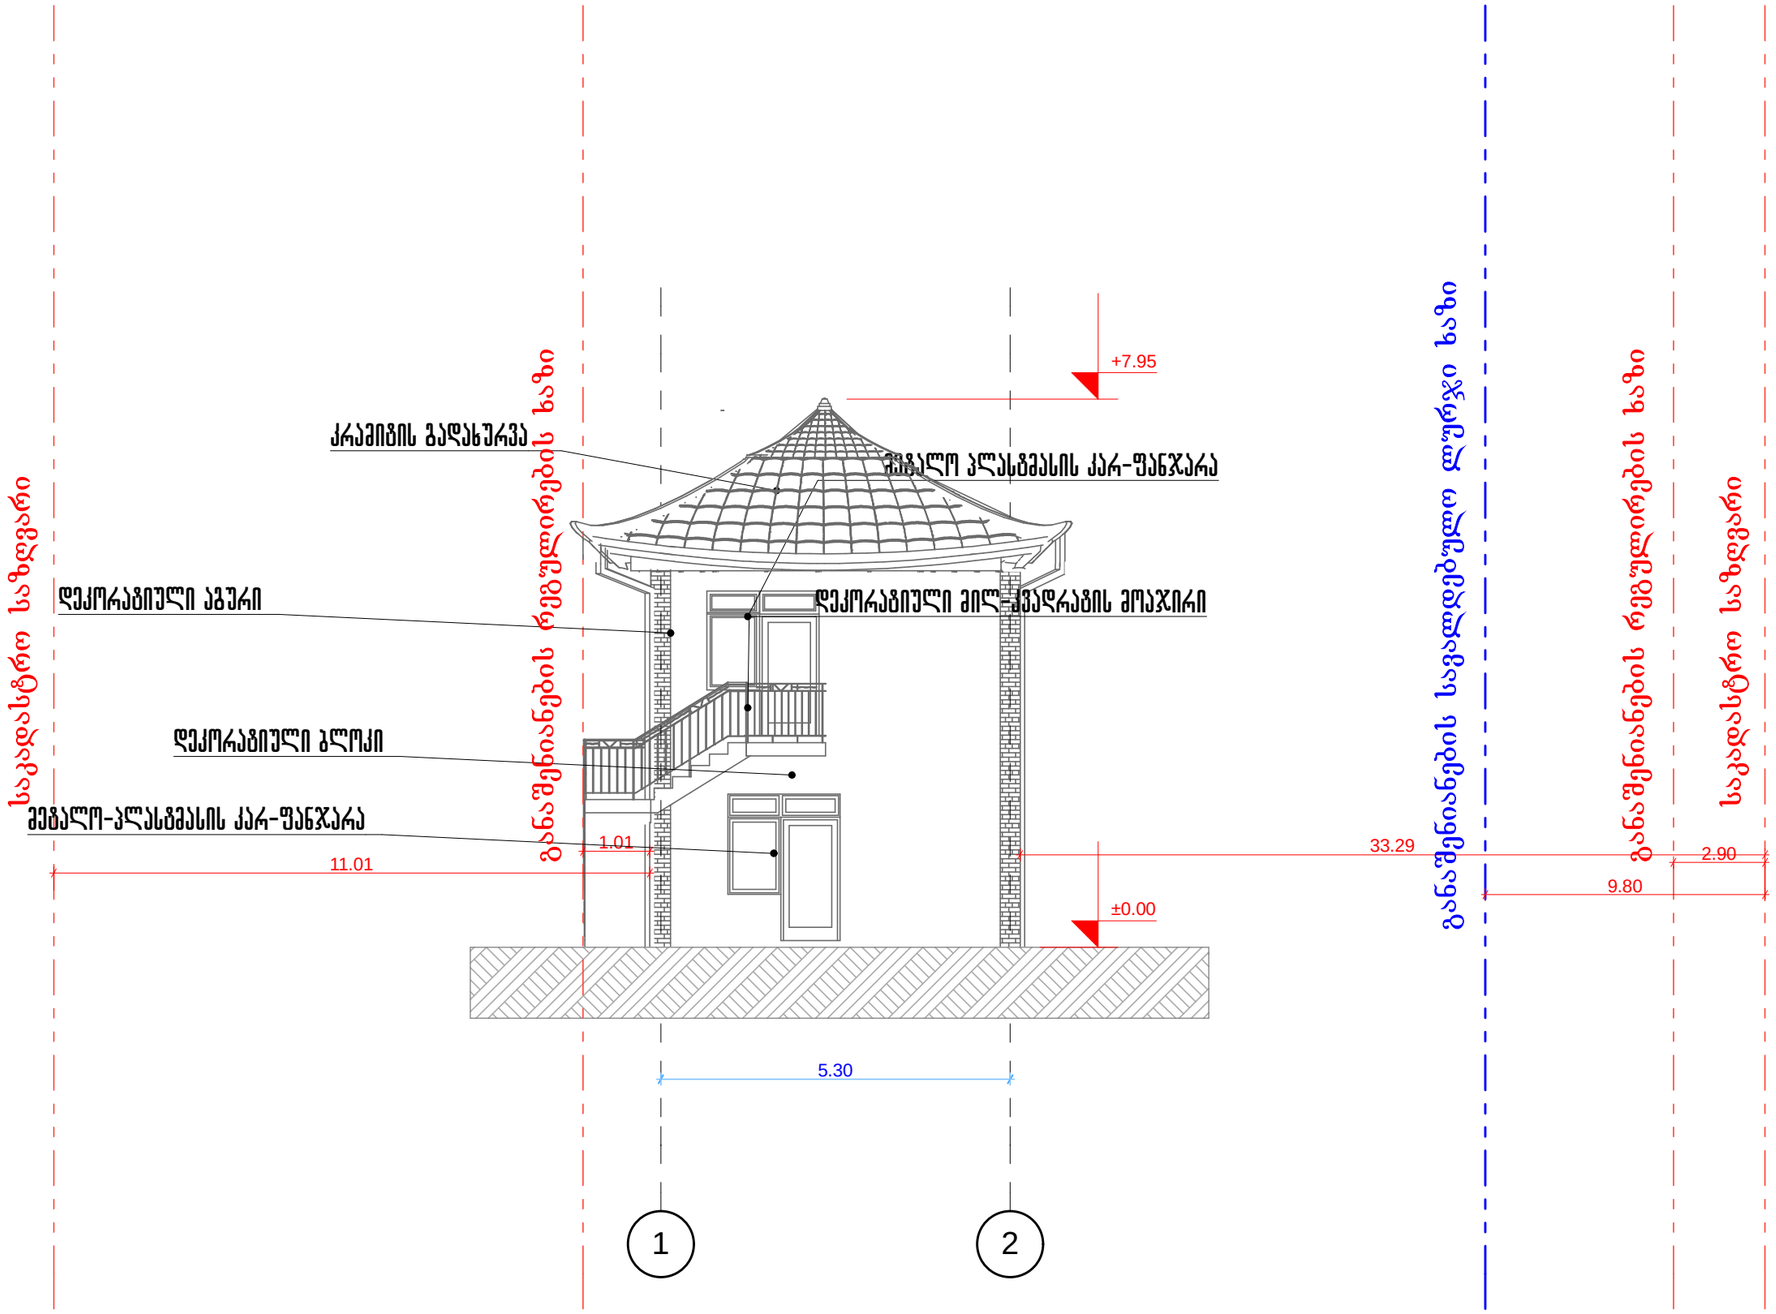

ფორმატი	A-3

დამკვეთი: გიორგი ცერცვაძე

პირობითი აღნიშვნა:

პროექტის დასახელება:
დამხმარე შენობა-ნაგებობა

მისამართი:
ქ, თბილისი, სოფელი დიღომი "ჩალიპირები"

პროექტის ნაწილი:
არქიტექტურული

თანამდებობა	გვარი	ხელმოწერა
დირექტორი	**გ. ჭანკვეტაძე**	
მთ. არქიტექტორი	**ს.ხოფერია**	
პრ. ავტორი	**ს.ხოფერია**	
შემსრულებელი ორგანიზაცია	optimus ოპტიმუსი	

ფურცლის დასახელება:

ფასადი

თარიღი 2018 წ.	მასშ. 1:100
ფურცლების რაოდენობა	-
ფურცლის ნომერი №	-

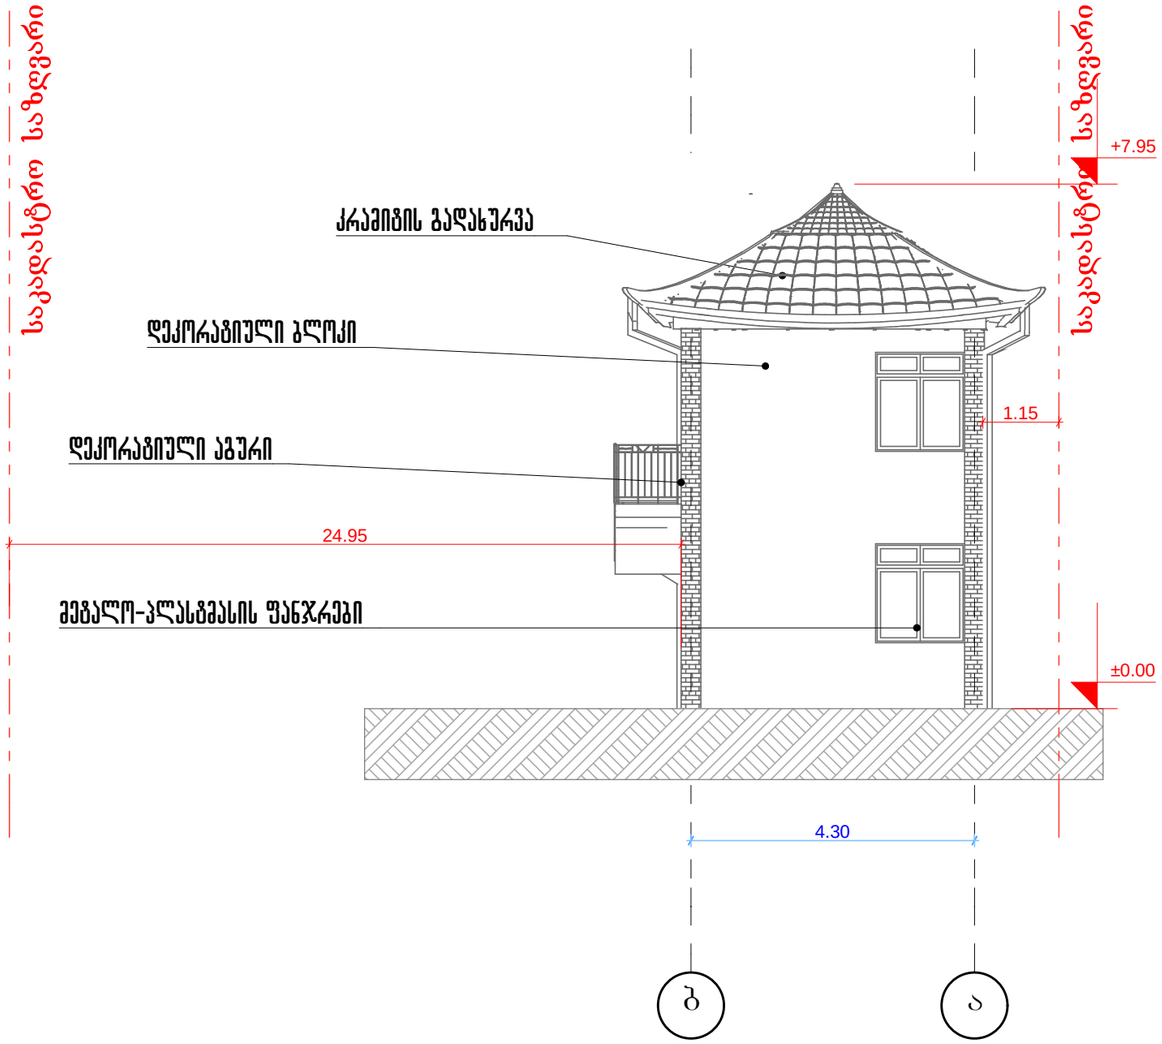

ფორმატი	A-3

დამკვეთი: გიორგი ცერცვაძე

პირობითი აღნიშვნა:

პროექტის დასახელება:
დამხმარე შენობა-ნაგებობა

მისამართი:
ქ, თბილისი, სოფელი დიღომი
"ჩალიპირები"

პროექტის ნაწილი:
არქიტექტურული

თანამდებობა	გვარი	ხელმოწერა
დირექტორი	**გ. ჭანკვეტაძე**	
მთ. არქიტექტორი	**ს.ხოფერია**	
პრ. ავტორი	**ს.ხოფერია**	
შემსრულებელი ორგანიზაცია	optimus ოპტიმუსი	

ფურცლის დასახელება:

ფასადი

თარიღი 2018 წ.	მასშ. 1:100
ფურცლების რაოდენობა	-
ფურცლის ნომერი №	-

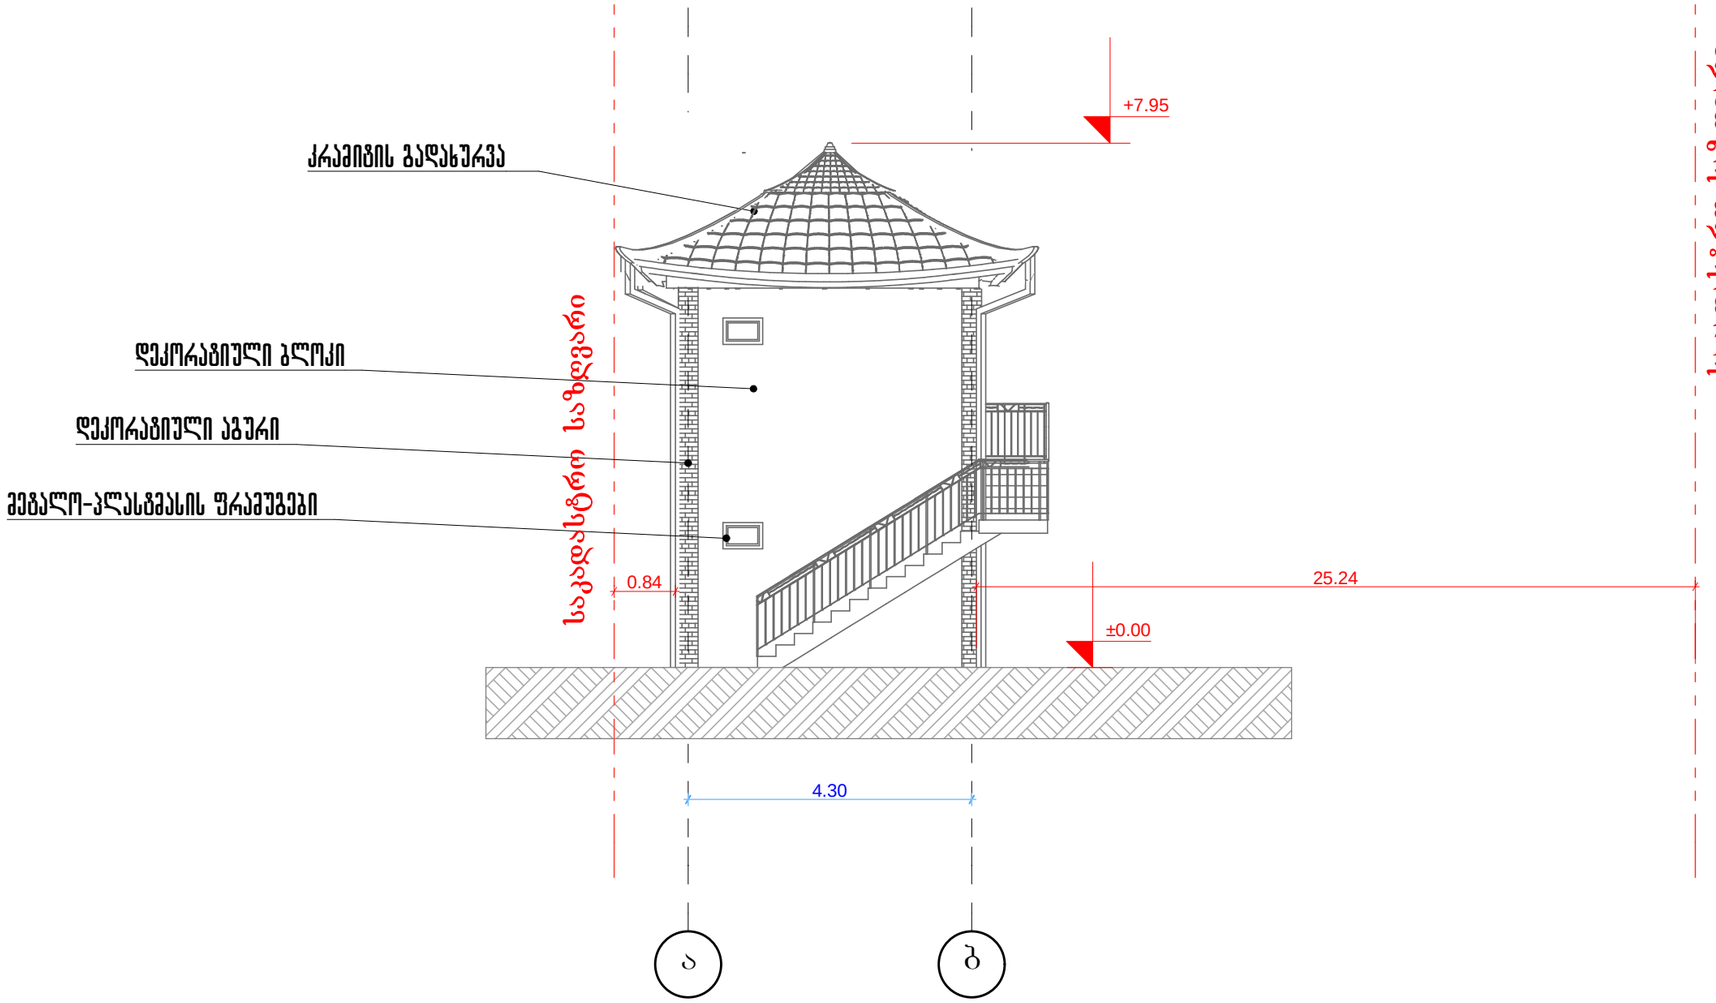

ფორმატი	A-3

დამკვეთი: გიორგი ცერცვაძე

პირობითი აღნიშვნა:

პროექტის დასახელება:
დამხმარე შენობა-ნაგებობა

მისამართი:
ქ. თბილისი, სოფელი დიღომი "ჩალიპირები"

პროექტის ნაწილი:
არქიტექტურული

თანამდებობა	გვარი	ხელმოწერა
დირექტორი	**გ. ჭანკვეტაძე**	
მთ. არქიტექტორი	**ს.ხოფერია**	
პრ. ავტორი	**ს.ხოფერია**	
შემსრულებელი ორგანიზაცია	optimus მეტიმუსი	

ფურცლის დასახელება:

ფასადი

თარიღი 2018 წ.	მასშ. 1:100
ფურცლების რაოდენობა	-
ფურცლის ნომერი №	-

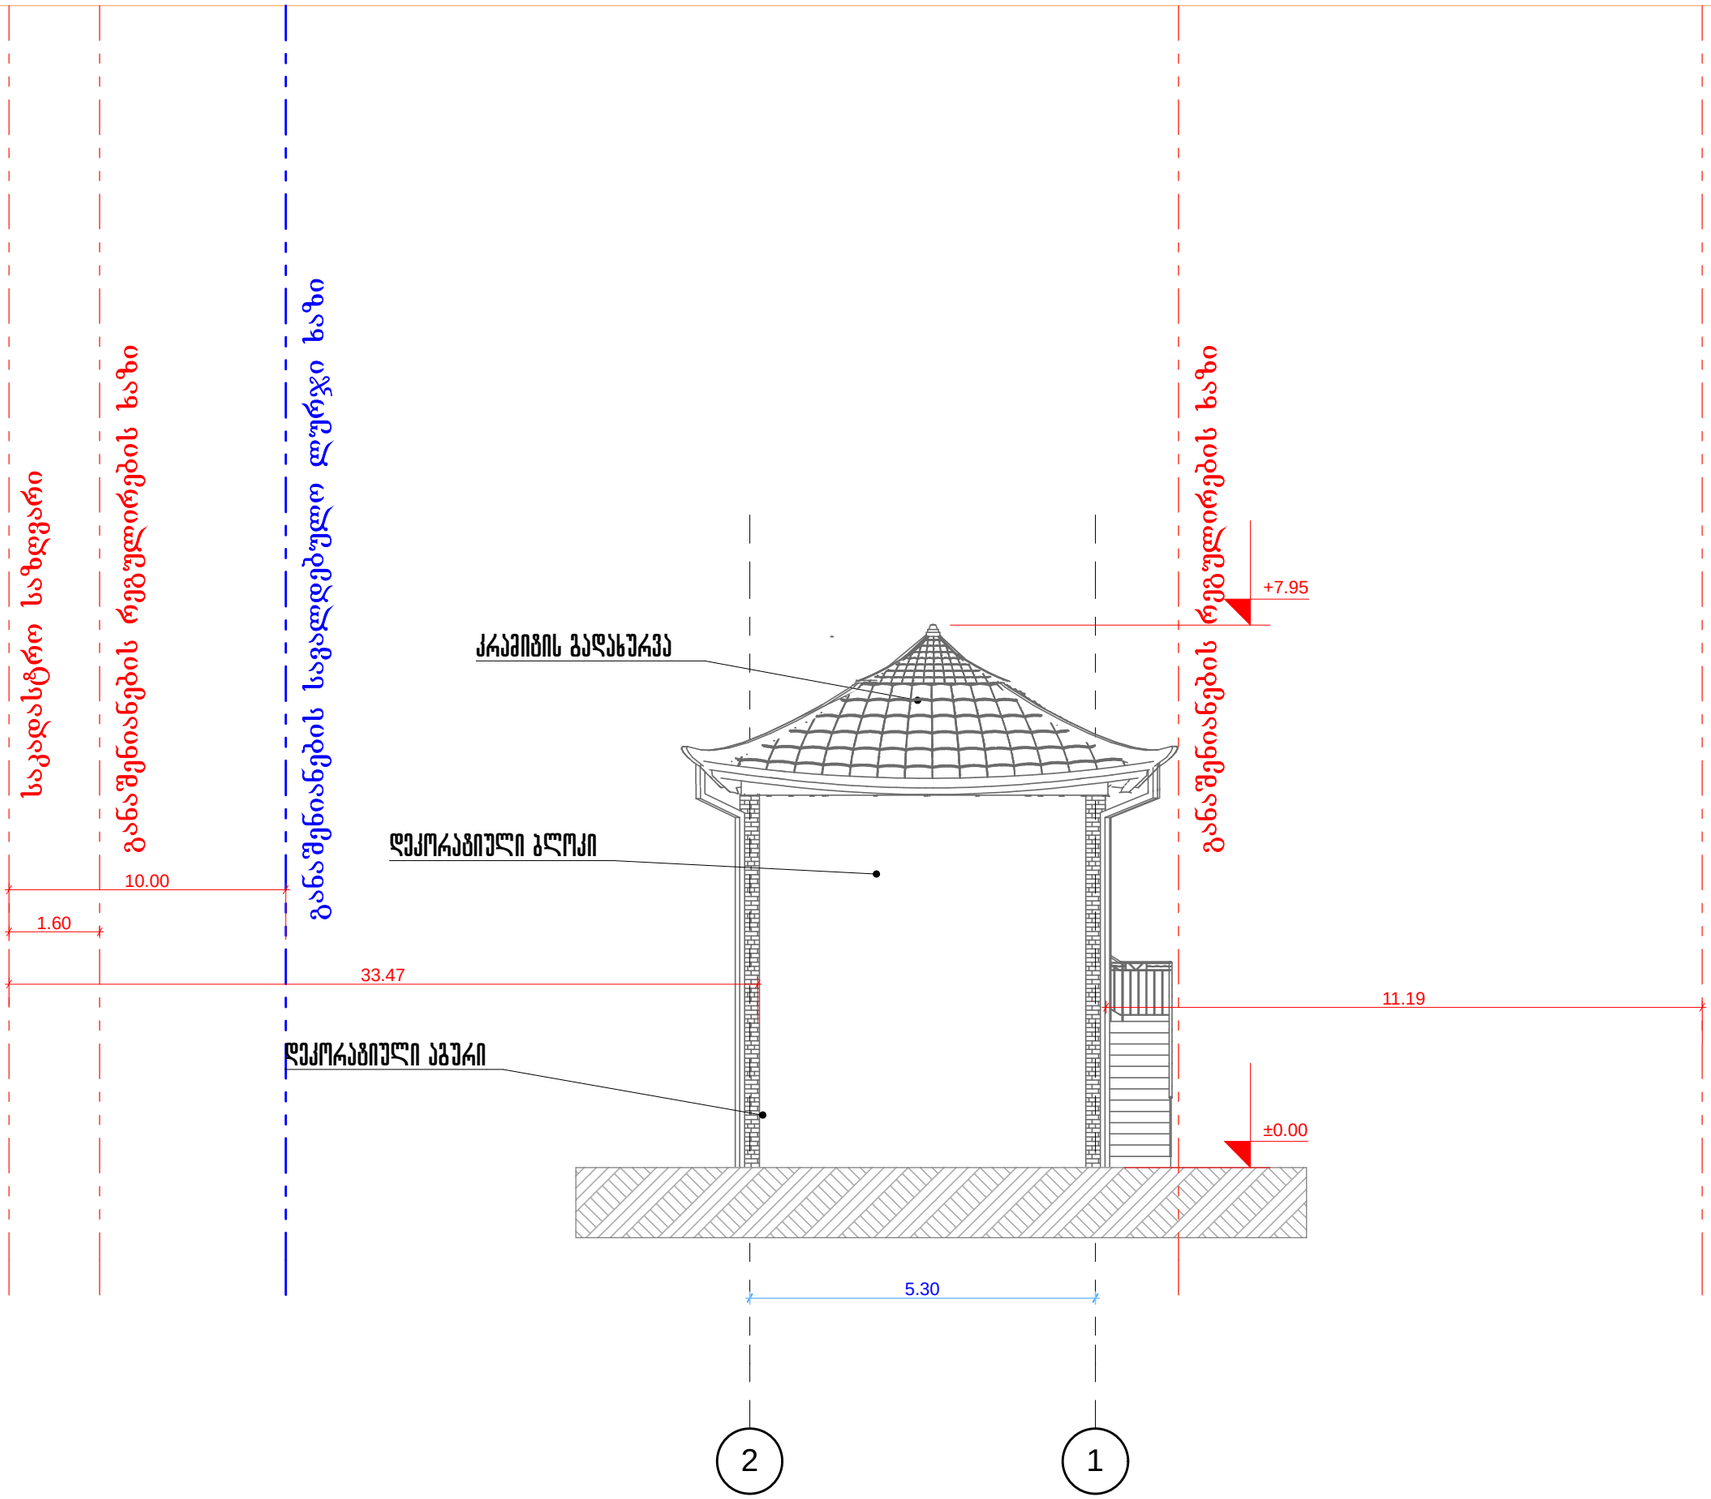

ფორმატი	A-3

დამკვეთი: გიორგი ცერცვაძე

პირობითი აღნიშვნა:

პროექტის დასახელება:
დამხმარე შენობა-ნაგებობა

მისამართი:
ქ, თბილისი, სოფელი დიღომი "ჩალიპირები"

პროექტის ნაწილი:
არქიტექტურული

თანამდებობა	გვარი	ხელმოწერა
დირექტორი	გ. ჭანკვეტაძე	
მთ. არქიტექტორი	ს.ხოფერია	
პრ. ავტორი	ს.ხოფერია	
შემსრულებელი ორგანიზაცია	optimus ოპტიმუსი	

ფურცლის დასახელება:

ფასადი

თარიღი 2018 წ.	მასშ. 1:100
ფურცლების რაოდენობა	-
ფურცლის ნომერი №	-