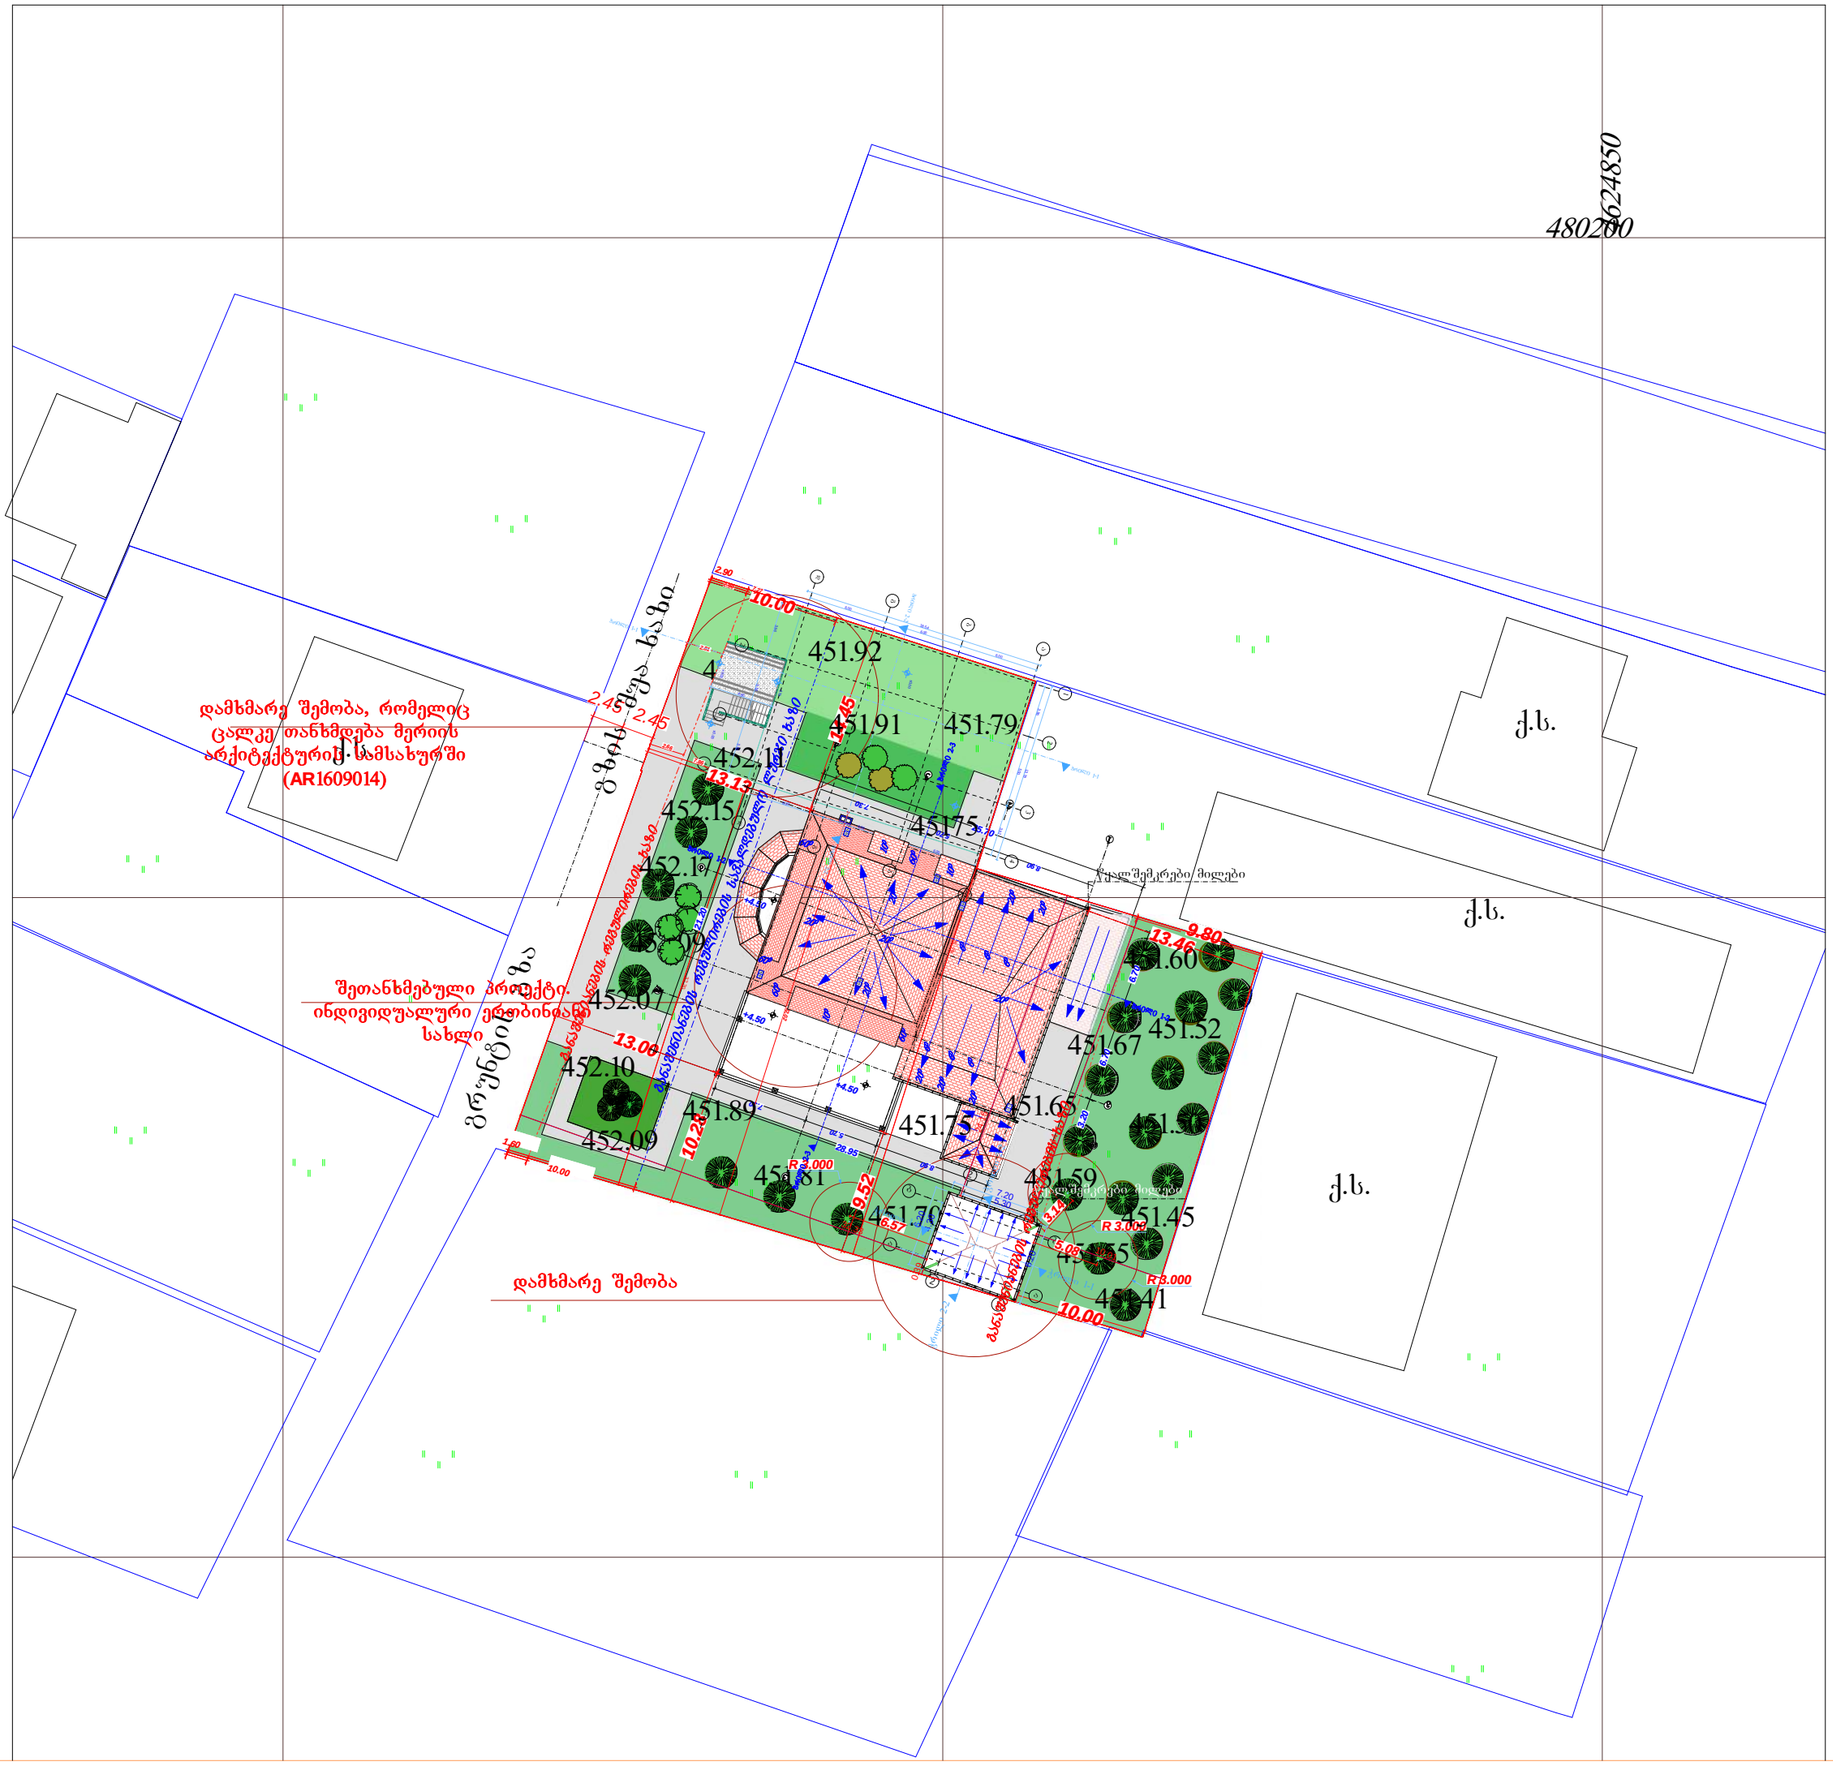
4802200
4624850
ქ.ს.
ქ.ს.
ქ.ს.
ქ.ს.
დამხმარე შემობა, რომელიც ცალკე თანხმდება მერიის არქიტექტურის სამსახურში (AR1609014)
შეთანხმებული პროექტი ინდივიდუალური ესკიზის სახლი
დამხმარე შემობა
გრუნტის ზა
451.92
451.91
451.79
452.15
452.10
452.07
452.09
451.89
451.67
451.65
451.60
451.52
451.59
451.45
451.41
451.70
451.75
451.81
10.00
13.13
13.06
10.28
9.52
13.46
9.80
10.00
R 3.000
R 3.000
R 3.000
2.45
2.45
2.90
1.20
10.00
7.20
5.20
3.20
3.11
5.05
6.57
6.57
6.57