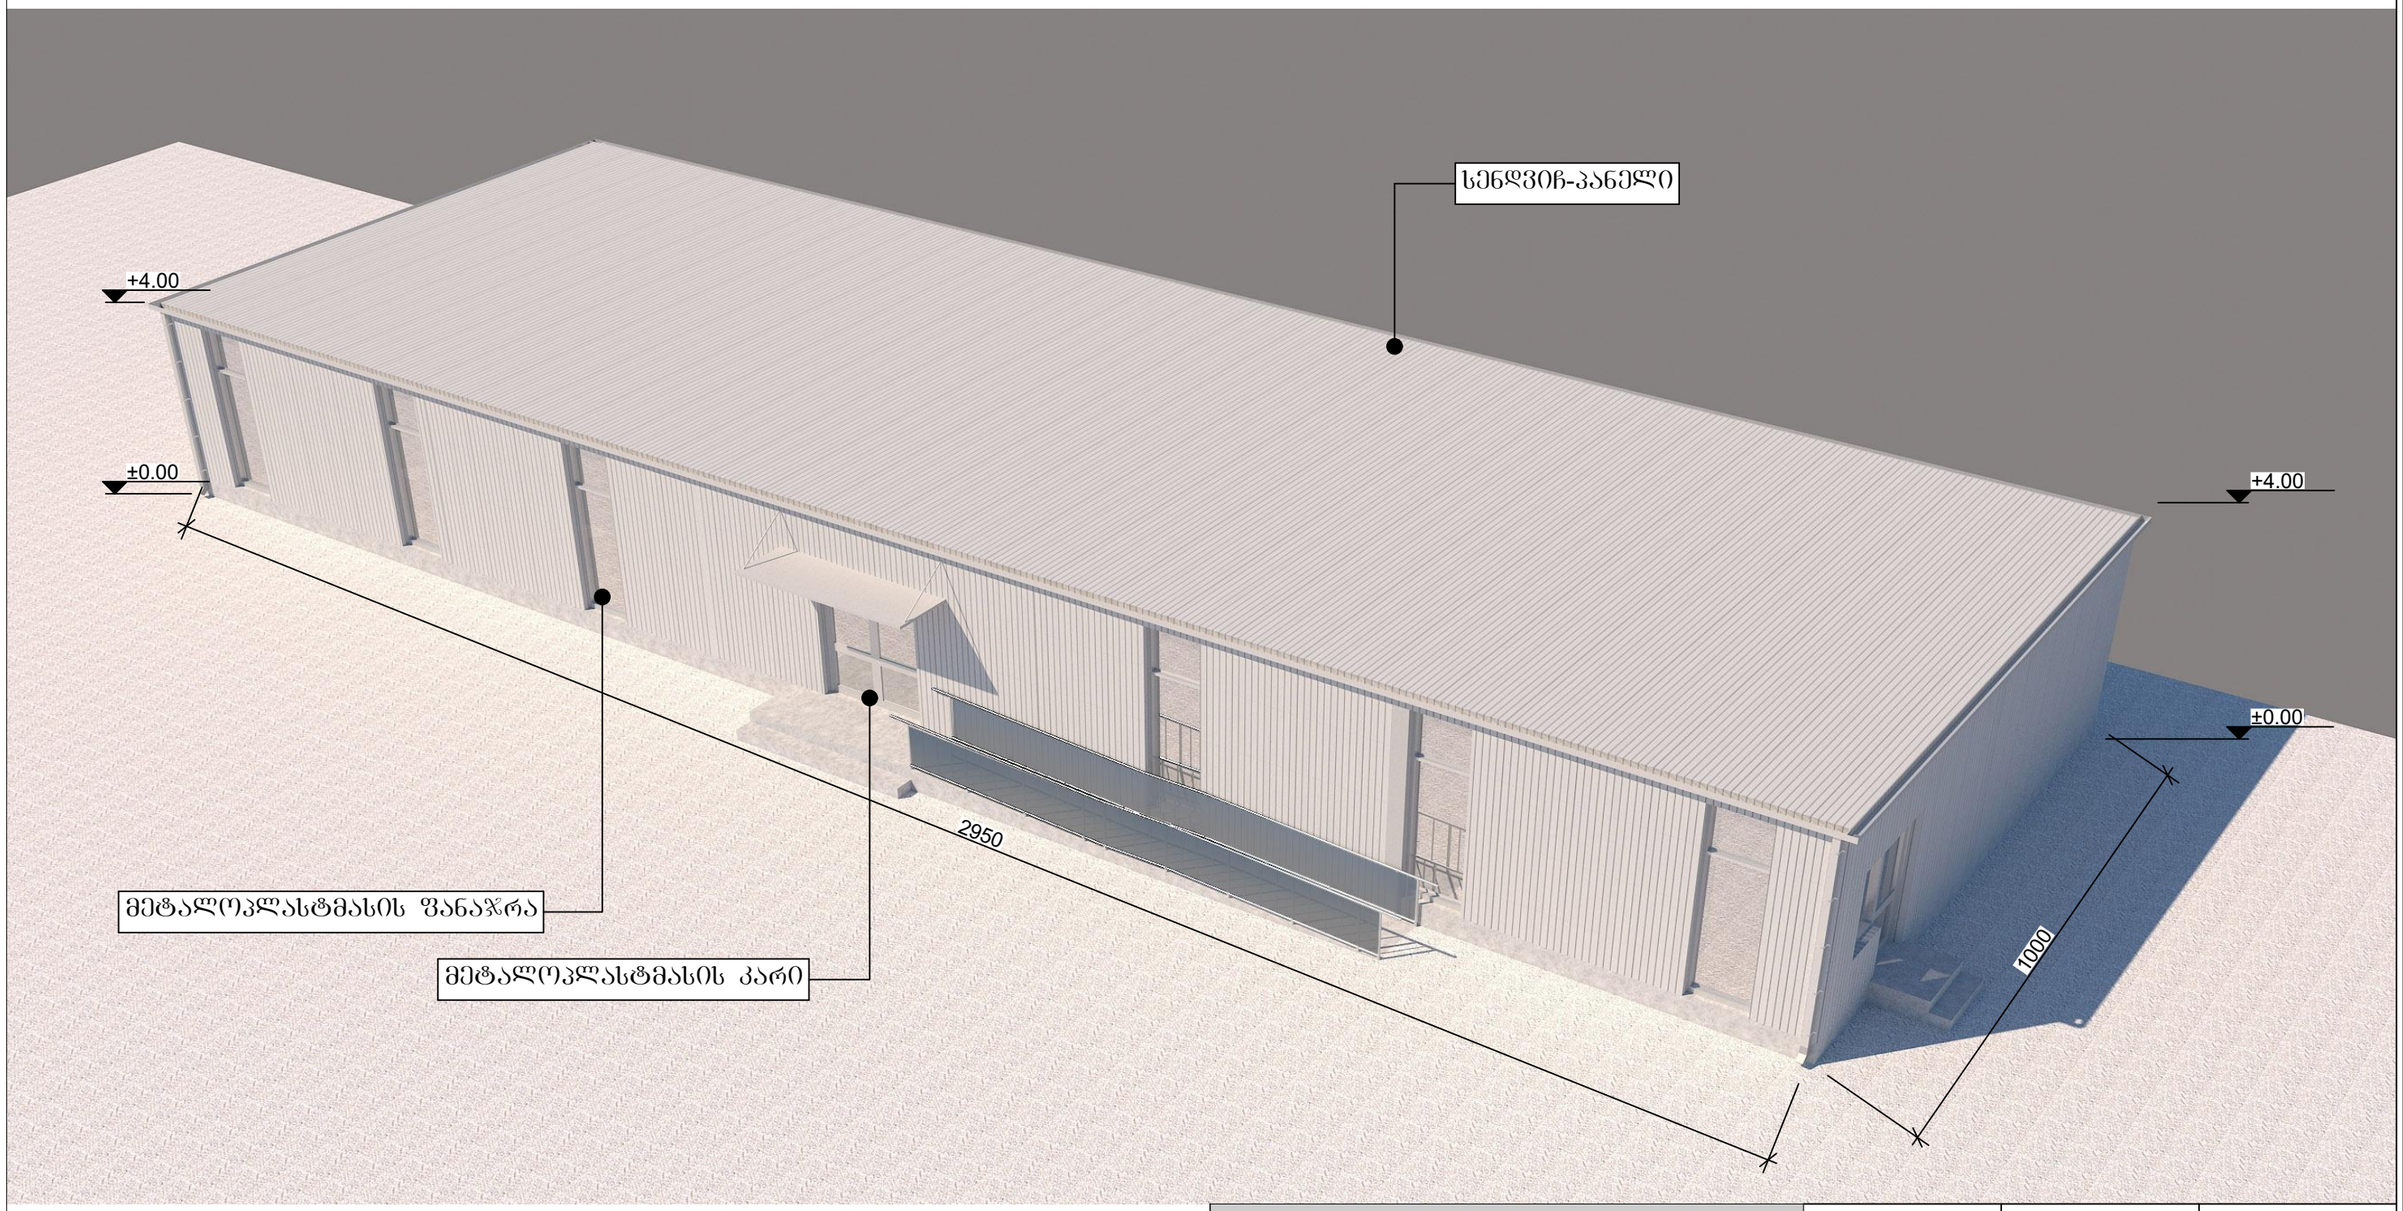

საოფისე შენობა	დირექტორი	მ. ხარაზიშვილი	
ობიექტის მის: ქ. თბილისი, ქინძმარაულის ქუჩა №5 და 10	არქიტექტორი	ლ. მასურაშვილი	
პერსპექტიული ხედი	დაამუშავა	ლ. მასურაშვილი	
პირობითი ნიშნები	დამიკვეთი	ბ. ჩხაიძე	
	ალ. ყაზბეგის №2 ტელ: 593 34 12 10	შპს „meti"	
	მასშტაბი 1:100	A3	03.05.2018

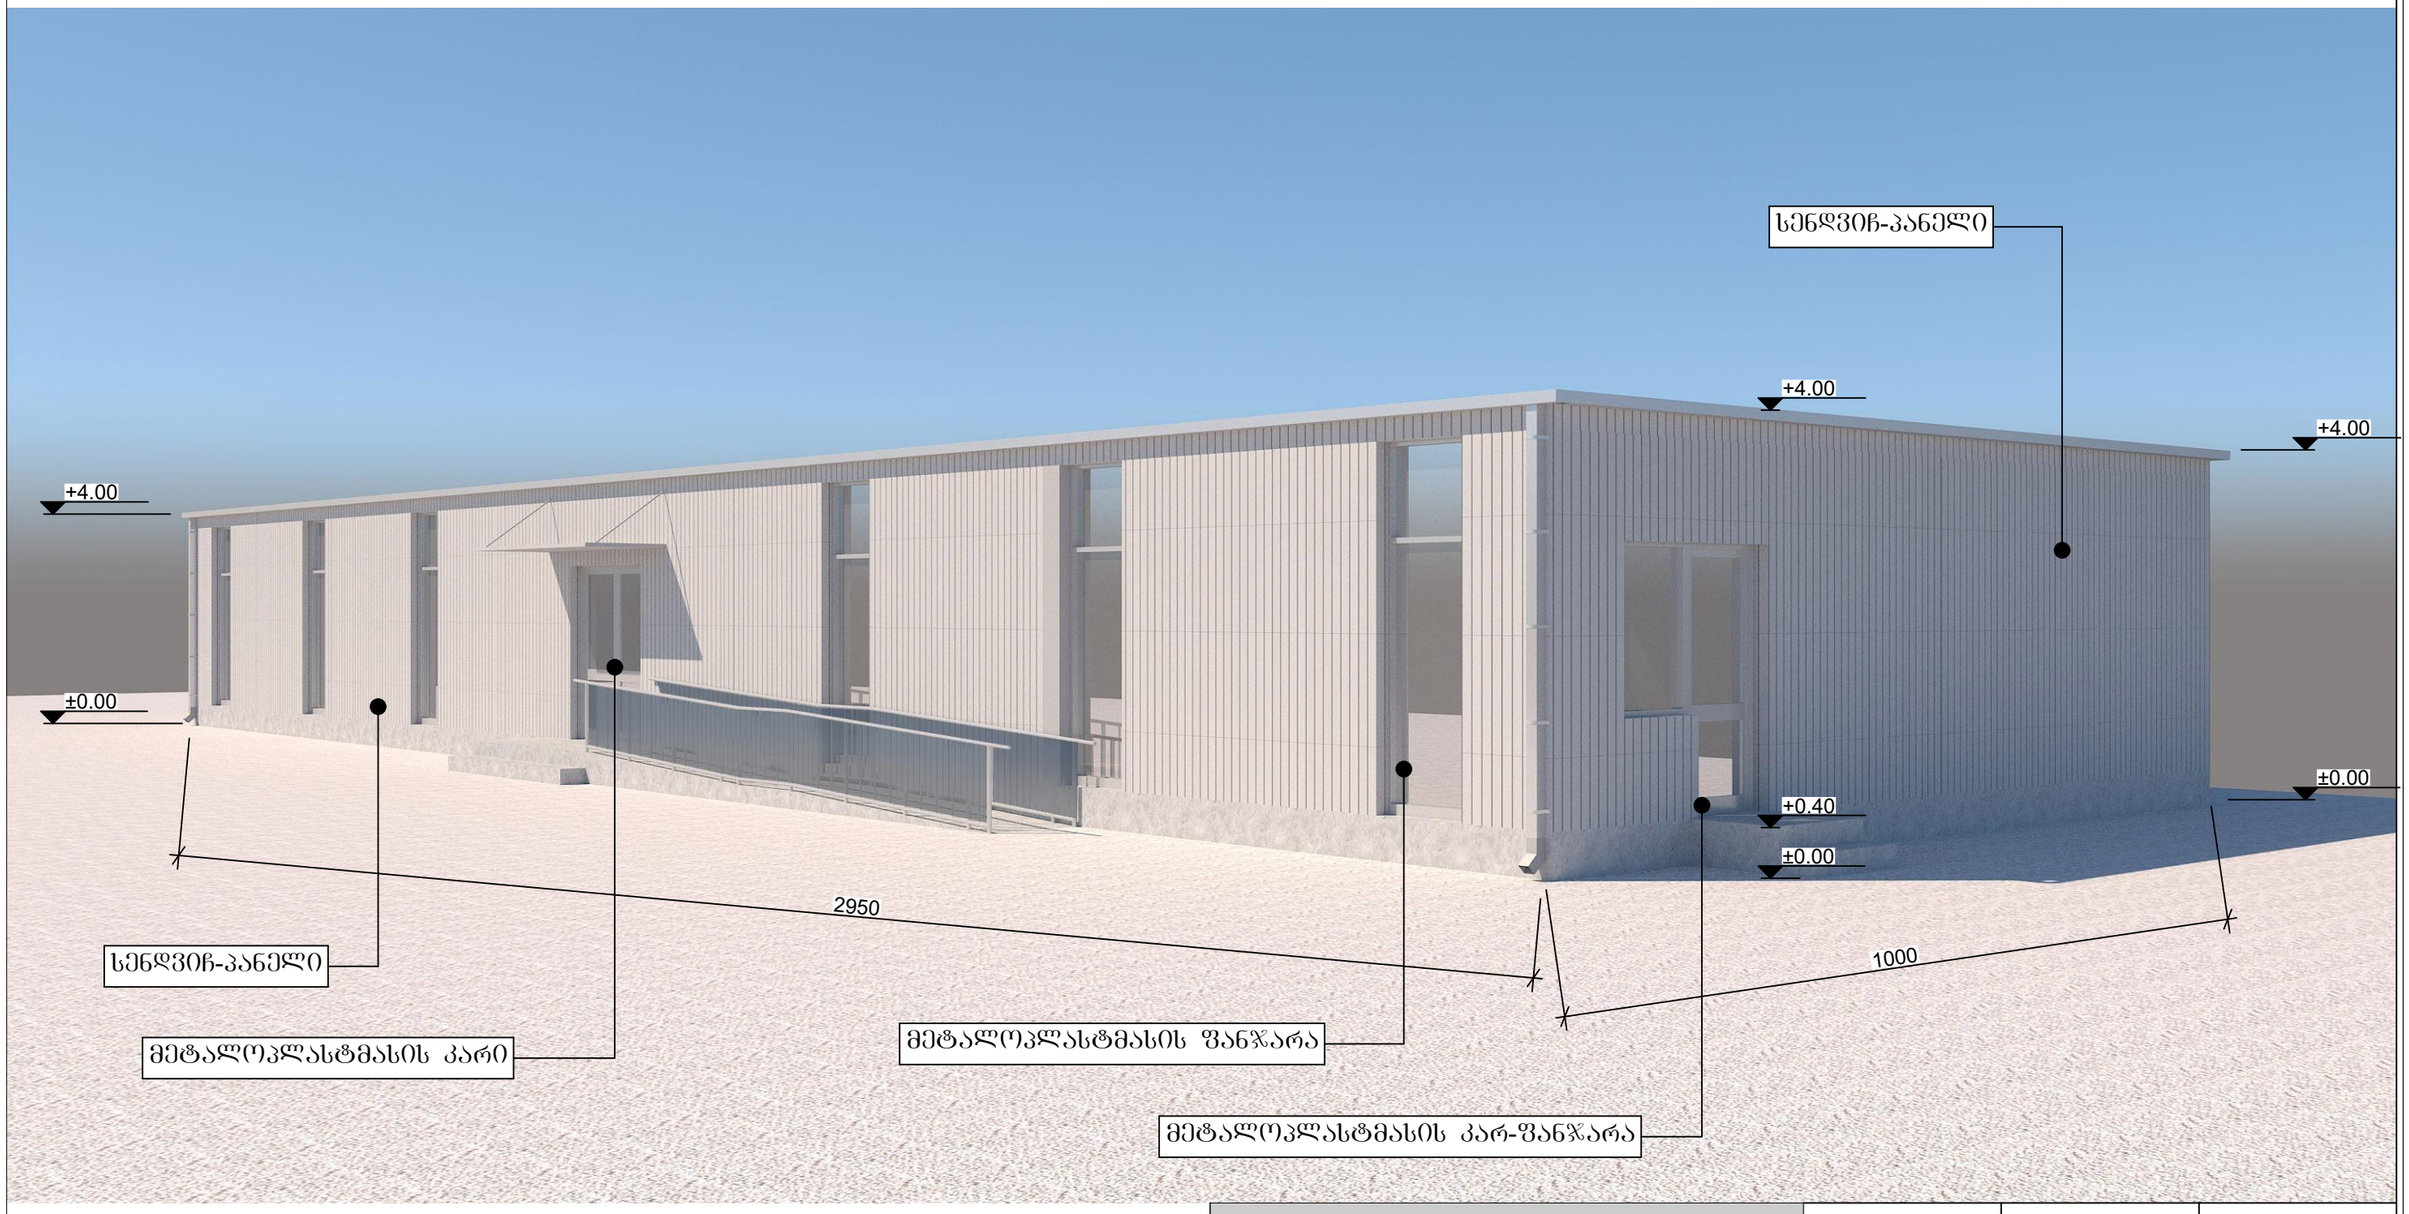

საოფისე შენობა

ობიექტის მის:
ქ. თბილისი, ძინძმარაულის ქუჩა №5 და 10

პერსპექტიული ხედი

პირობითი ნიშნები

დირექტორი	მ. ხარაზიშვილი	
არქიტექტორი	ლ. მასურაშვილი	
დაამუშავა	ლ. მასურაშვილი	
დამიკვეთი	ბ. ჩხაიძე	
ალ. ყაზბეგის №2 ტელ: 593 34 12 10	შპს „meti"	
მასშტაბი 1:100	A3	03.05.2018

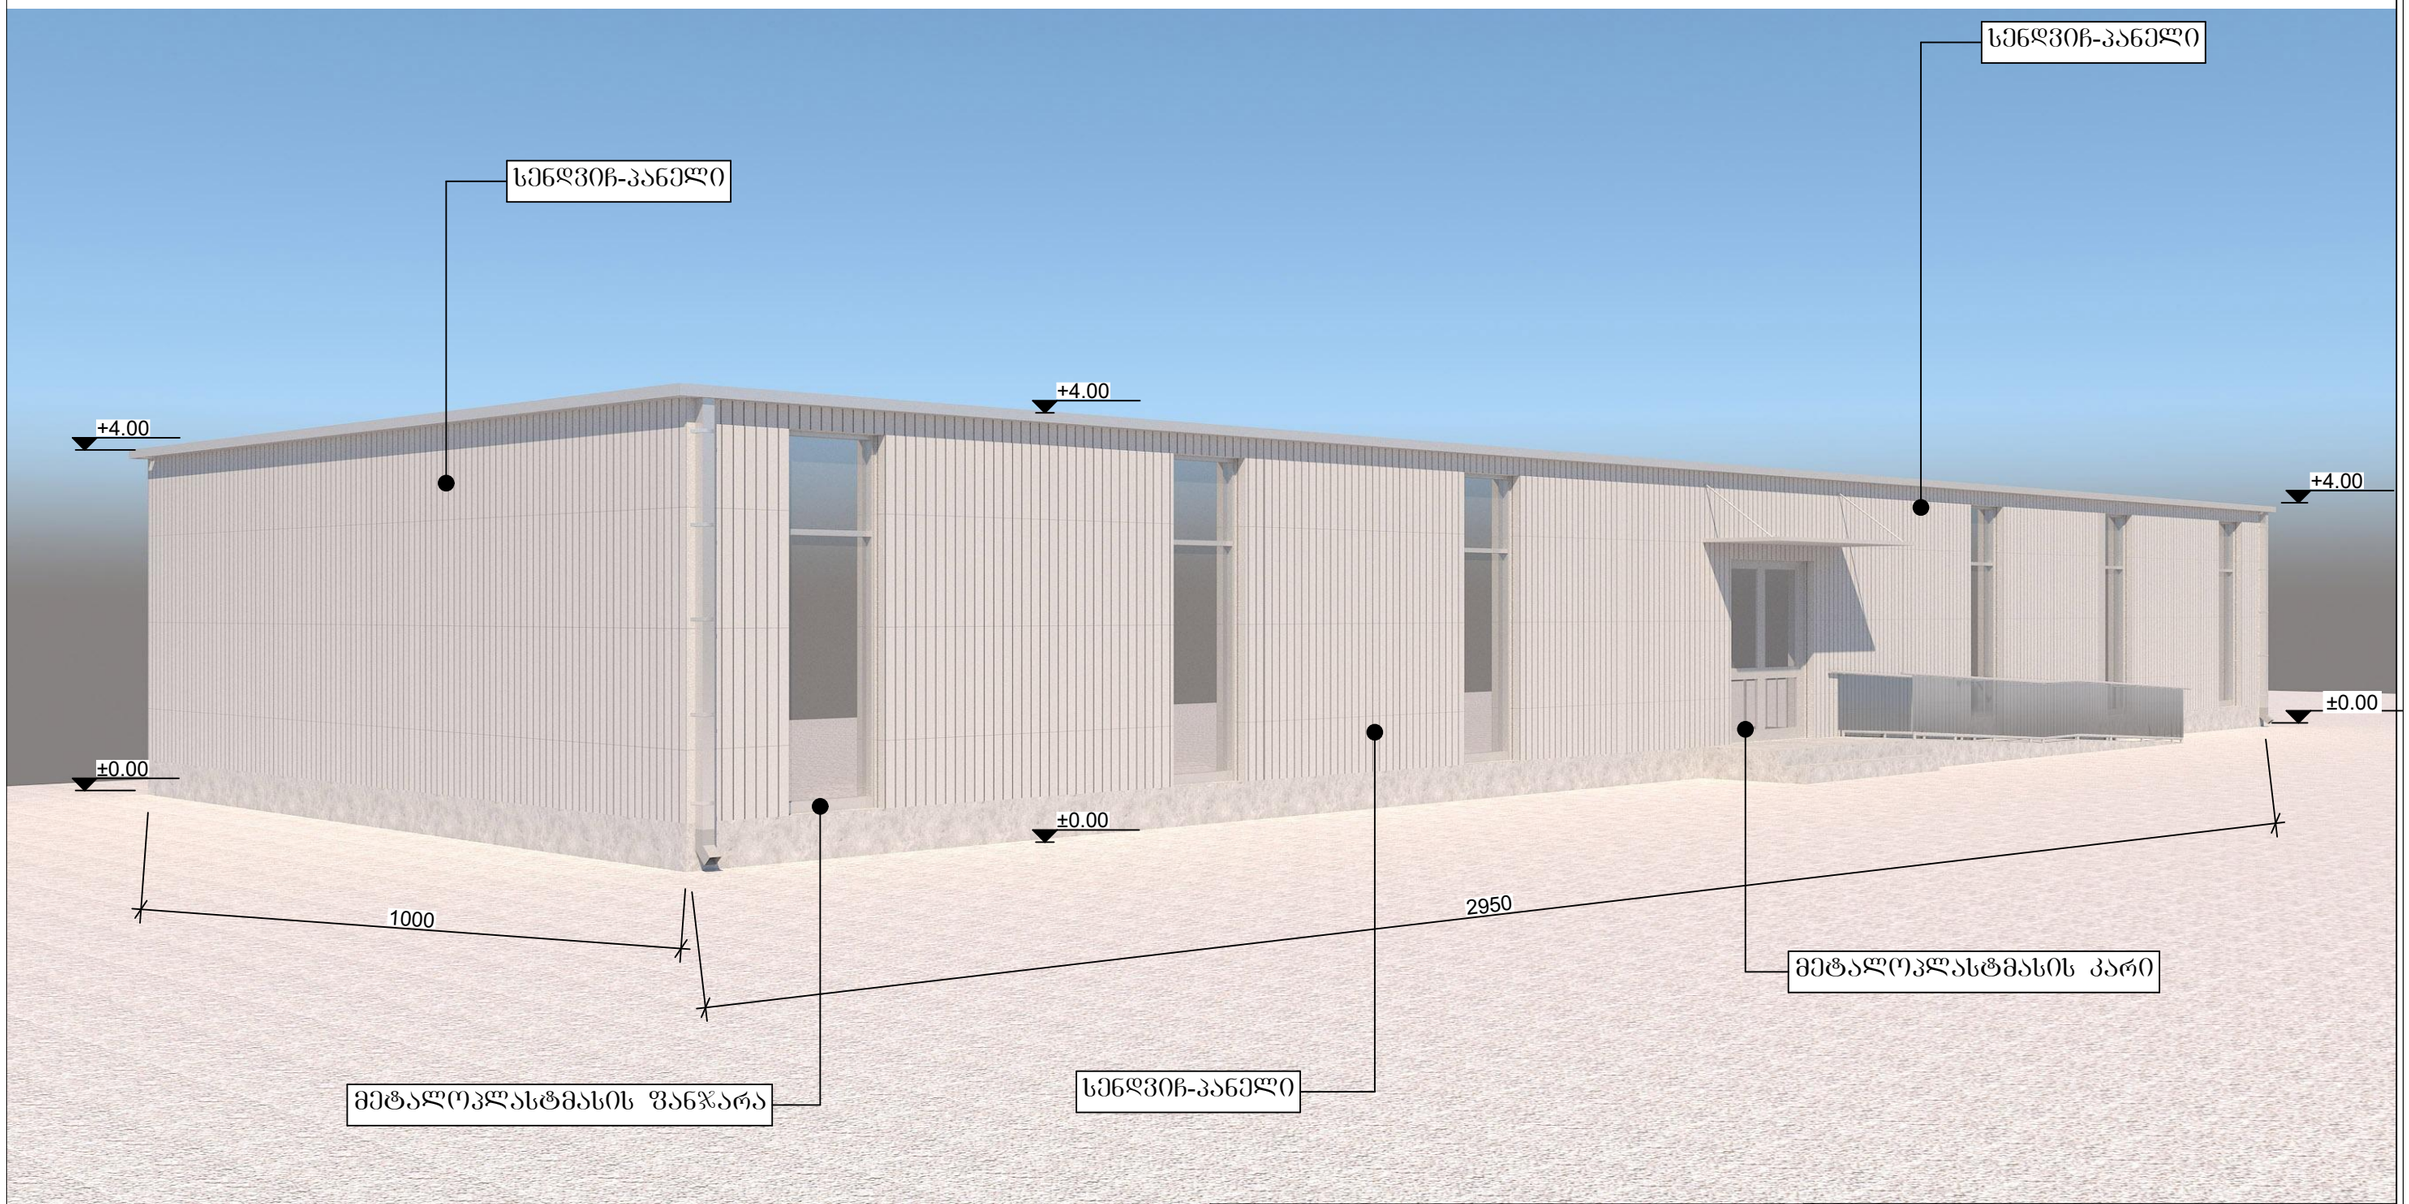

საოფისე შენობა

ობიექტის მის:
ქ. თბილისი, ძინძმარაულის ქუჩა №5 და 10

პერსპექტიული ხედი

პიროგითი ნიშნები

დირექტორი	მ. ხარაზიშვილი	
არქიტექტორი	ლ. მასურაშვილი	
დაამუშავა	ლ. მასურაშვილი	
დამიკვეთი	ბ. ჩხაიძე	
ალ. ყაზბეგის №2 ტელ: 593 34 12 10	შპს „meti"	
მასშტაბი 1:100	A3	03.05.2018



საოფისე შენობა	დირექტორი	მ. ხარაზიშვილი	
ობიექტის მის: ქ. თბილისი, ჭინჭარაულის ჭიჩა №5 და 10	არქიტექტორი	ლ. მასურაშვილი	
პერსპექტიული ხედი	დაამუშავა	ლ. მასურაშვილი	
პირობითი ნიშნები	დამიკვეთი	ბ. ჩხაიძე	
	ალ. ყაზბეგის №2 ტელ: 593 34 12 10	შპს „meti"	
	მასშტაბი 1:100	A3	03.05.2018



საოფისე შენობა	დირექტორი	მ. ხარაზიშვილი	
ობიექტის მის: ქ. თბილისი, ქინძმარაულის ქუჩა №5 და 10	არქიტექტორი	ლ. მასურაშვილი	
პერსპექტიული ხედი	დაამუშავა	ლ. მასურაშვილი	
პირობითი ნიშნები	დამიკვეთი	ბ. ჩხაიძე	
	ალ. ყაზბეგის №2 ტელ: 593 34 12 10	შპს „*meti*"	
	მასშტაბი 1:100	***A3***	03.05.2018