ჭრილი 1-1
ღერძებში მ,1:100
(არსებული)

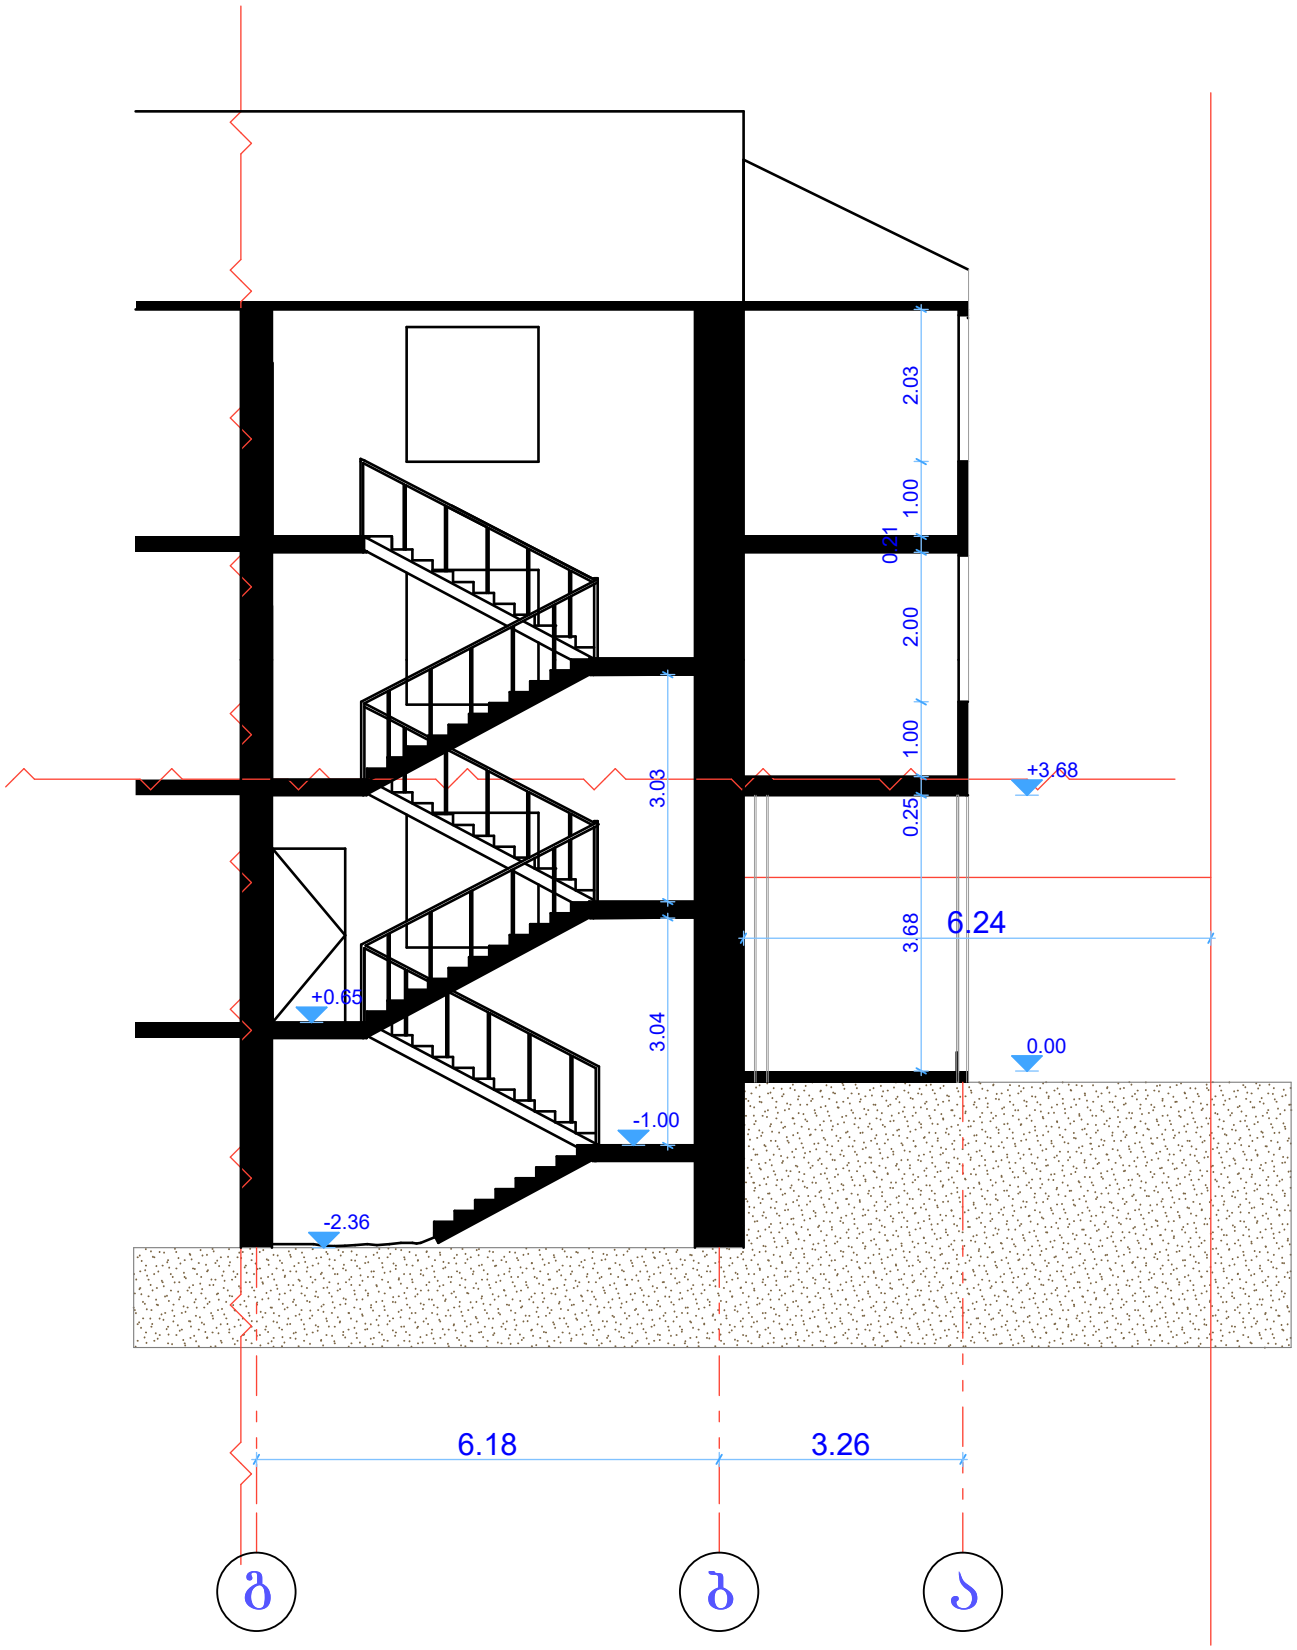

ზიმუტი პლიუსი			შარტავას ქუჩა №14ა 591 24 44 18	
დირექტორი		მ. ბერმამუკელი	ობიექტის მის:ქ. თბილისი, გამზირი ჭავჭავაძე №49ბ	მასშტაბი: 1:100
პრ.ავტორი		მ. შუტკარაძე		
დამკვეთი		მ. სუდაძე		თარიღი 2018 წ.

ჭრილი 1-1
ღერძებში მ,1:100
(საპროექტო)

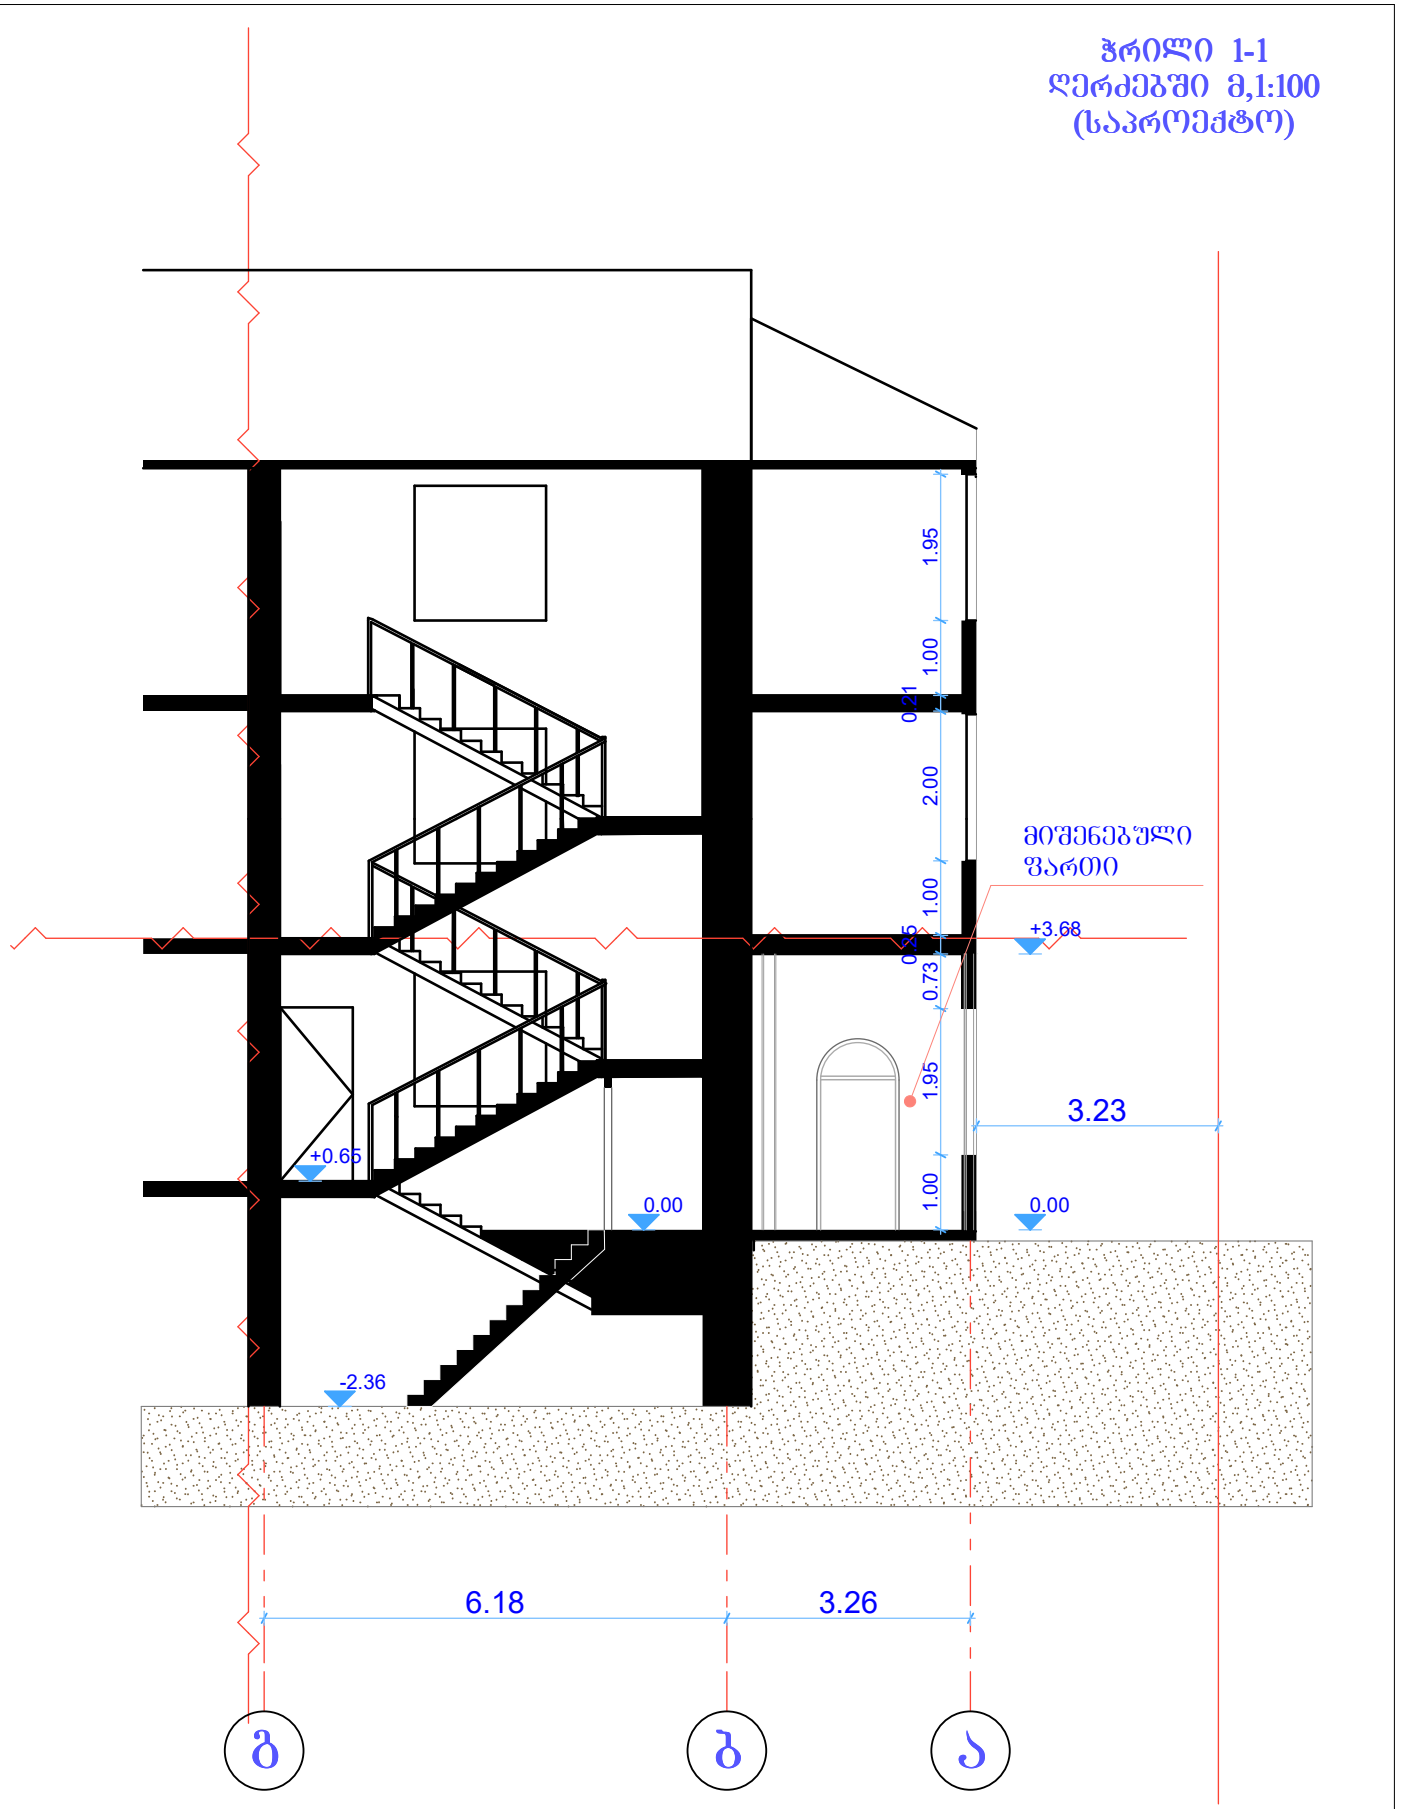

ზიმუნი პლიუსი

შარტავას ქუჩა №14ა 591 24 44 18

დირექტორი		მ. ბერმამუკელი	ობიექტის მის:ქ. თბილისი, გამზირი ჭავჭავაძე №49ბ	მასშტაბი: 1:100
პრ.ავტორი		მ. შუტკარაძე		თარიღი 2018 წ.
დამკვეთი		მ. სუდაძე		