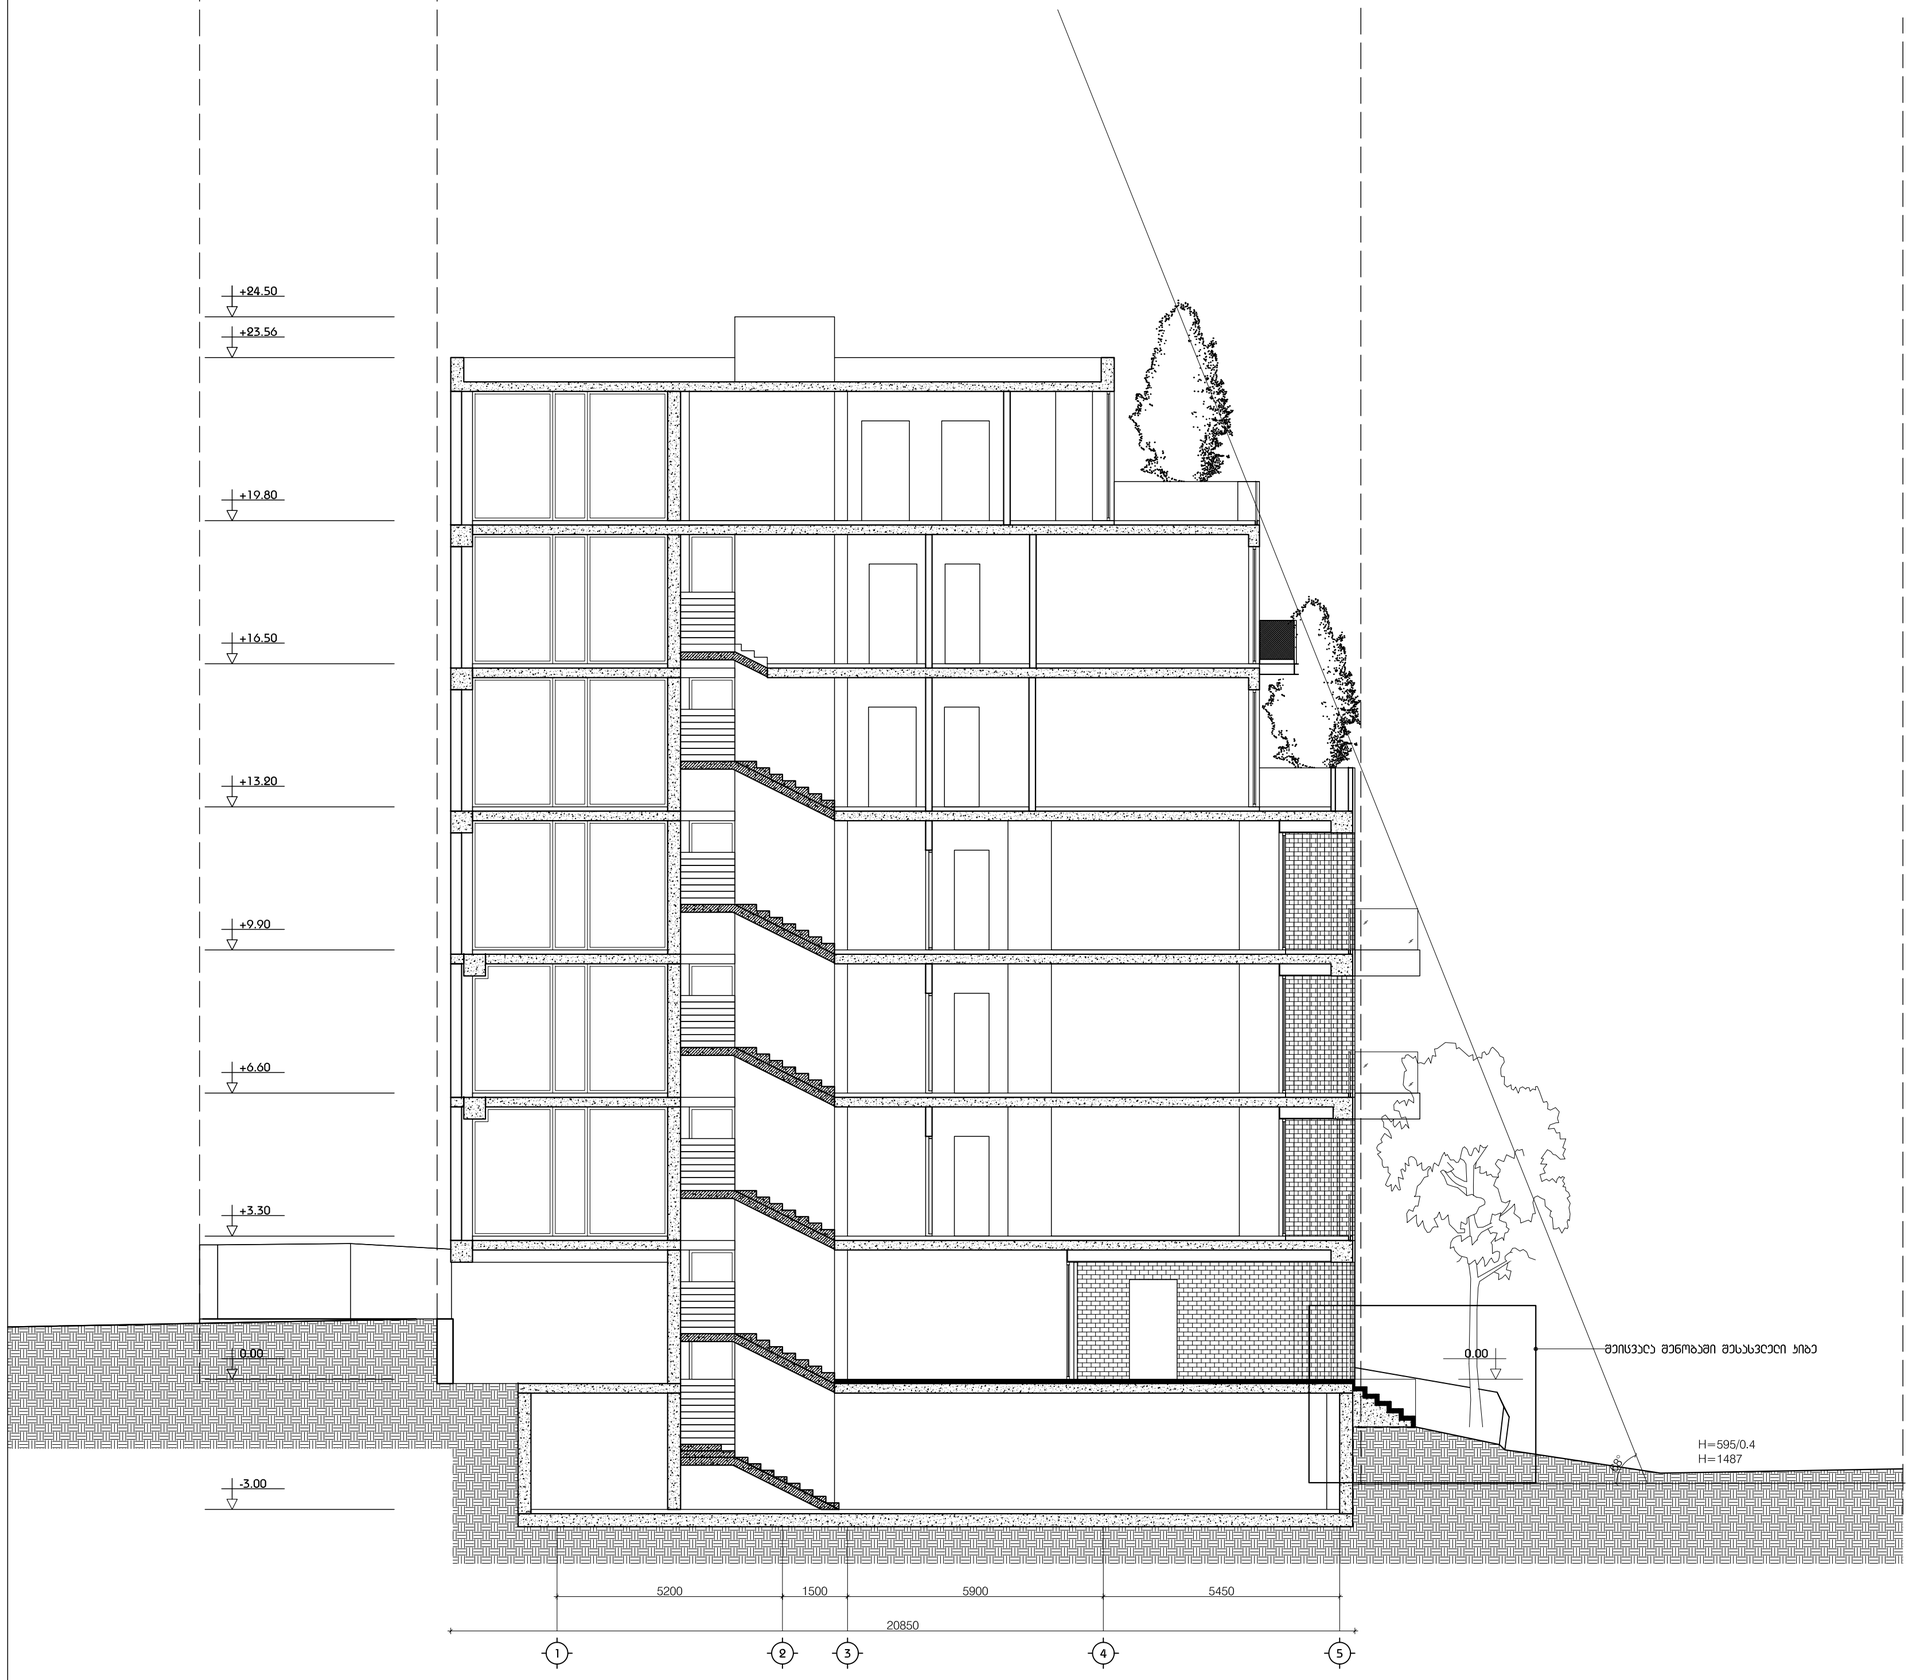

LABORATORY OF ARCHITECTURE #3

პროექტის დასახელება

მრავალბინიანი სახლოვრებელი სახლი მთანმინდაზე

ექსპლიკანია

მენიმვნები და სიმბოლოები

პროექტის ფოტო

ნახაზის დასახელება

ჭრილი 1-1

მასშტაბი	1:100
მთ.არქიტექტორი	ირაკლი აბამიძე
არქიტექტორი	დიმიტრი მაფაქიძე
არქიტექტორი	ბეჩამი მამისამვილი
არქიტექტორი	
არქიტექტორი	

თარიღი 2018.08.03		ფურცელი
ბვ.რაოდ.	ბვერდი	ა-1000
000	000	

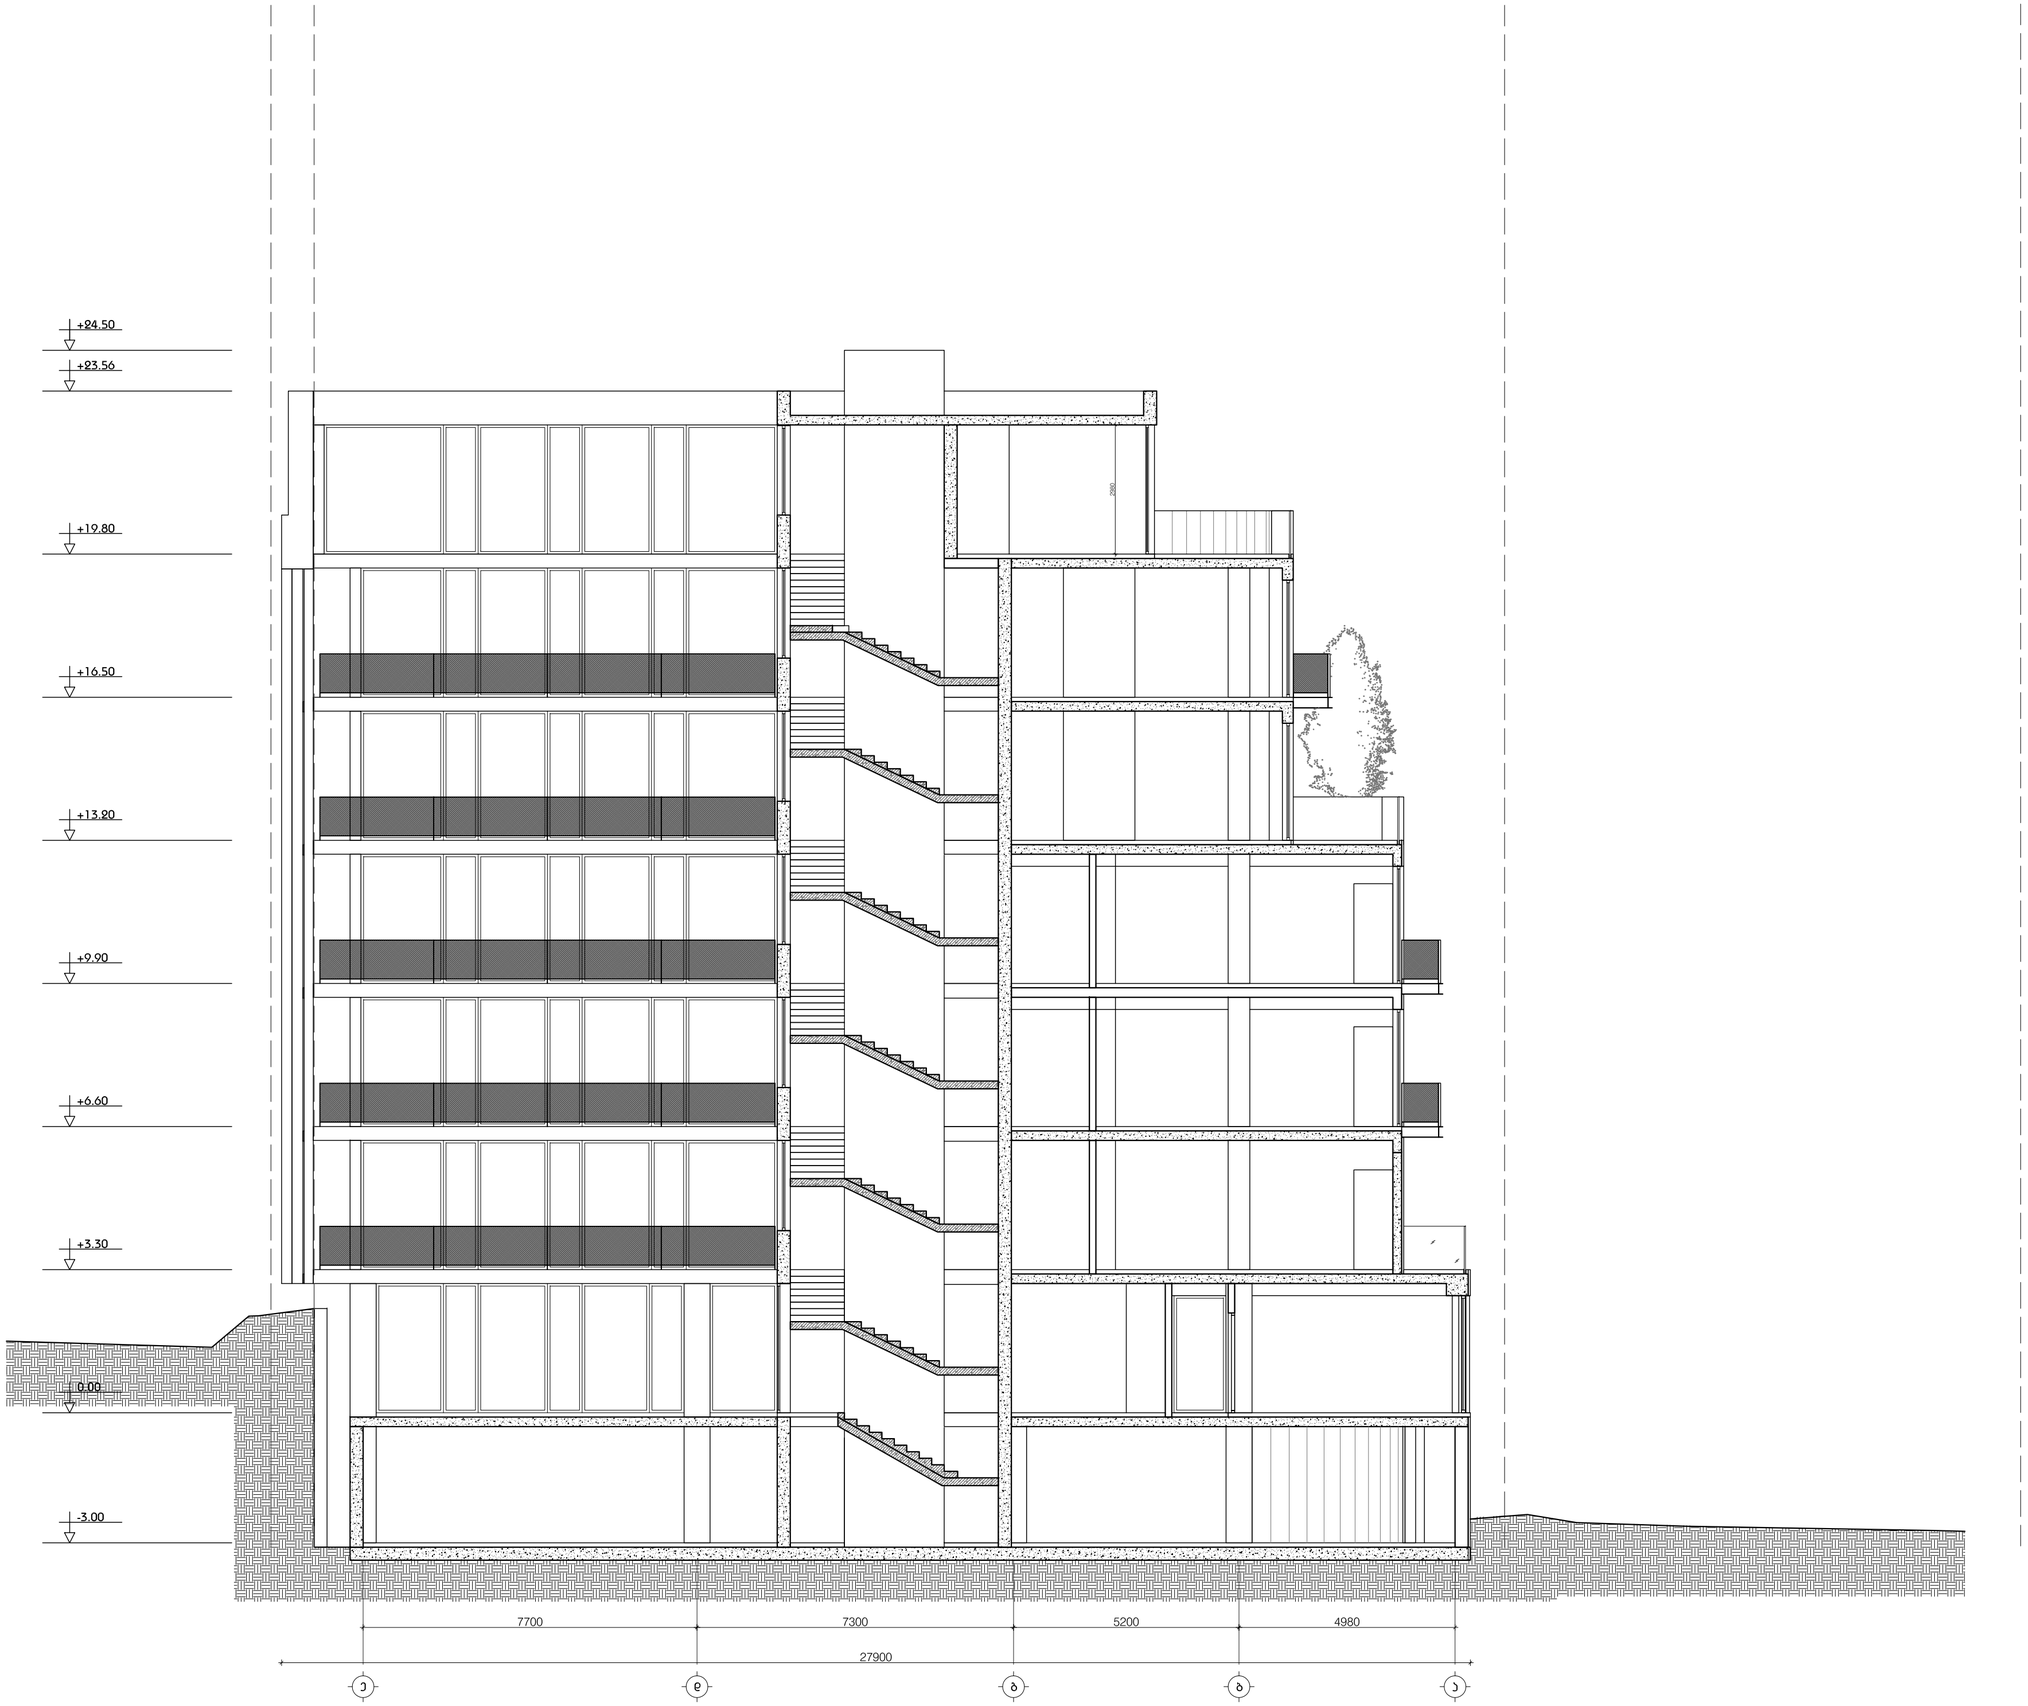

LABORATORY OF ARCHITECTURE #3

პროექტის დასახელება

მრავალბინიანი სახოვრებელი სახლი მთანმინდაზე

ექსპლიკანია

მენიმვნები და სიმბოლოები

პროექტის ფოტო

ნახაზის დასახელება

ჭრილი 2-2

მასშტაბი	1:100
მთ.არქიტექტორი	ირაკლი აბამიძე
არქიტექტორი	დიმიტრი მაფაქიძე
არქიტექტორი	ბერამი მამისამვილი
არქიტექტორი	
არქიტექტორი	

თარიღი 2018.08.03		ფურცელი
ბვ.რაოდ.	ბვერდი	ა-1000
000	000	

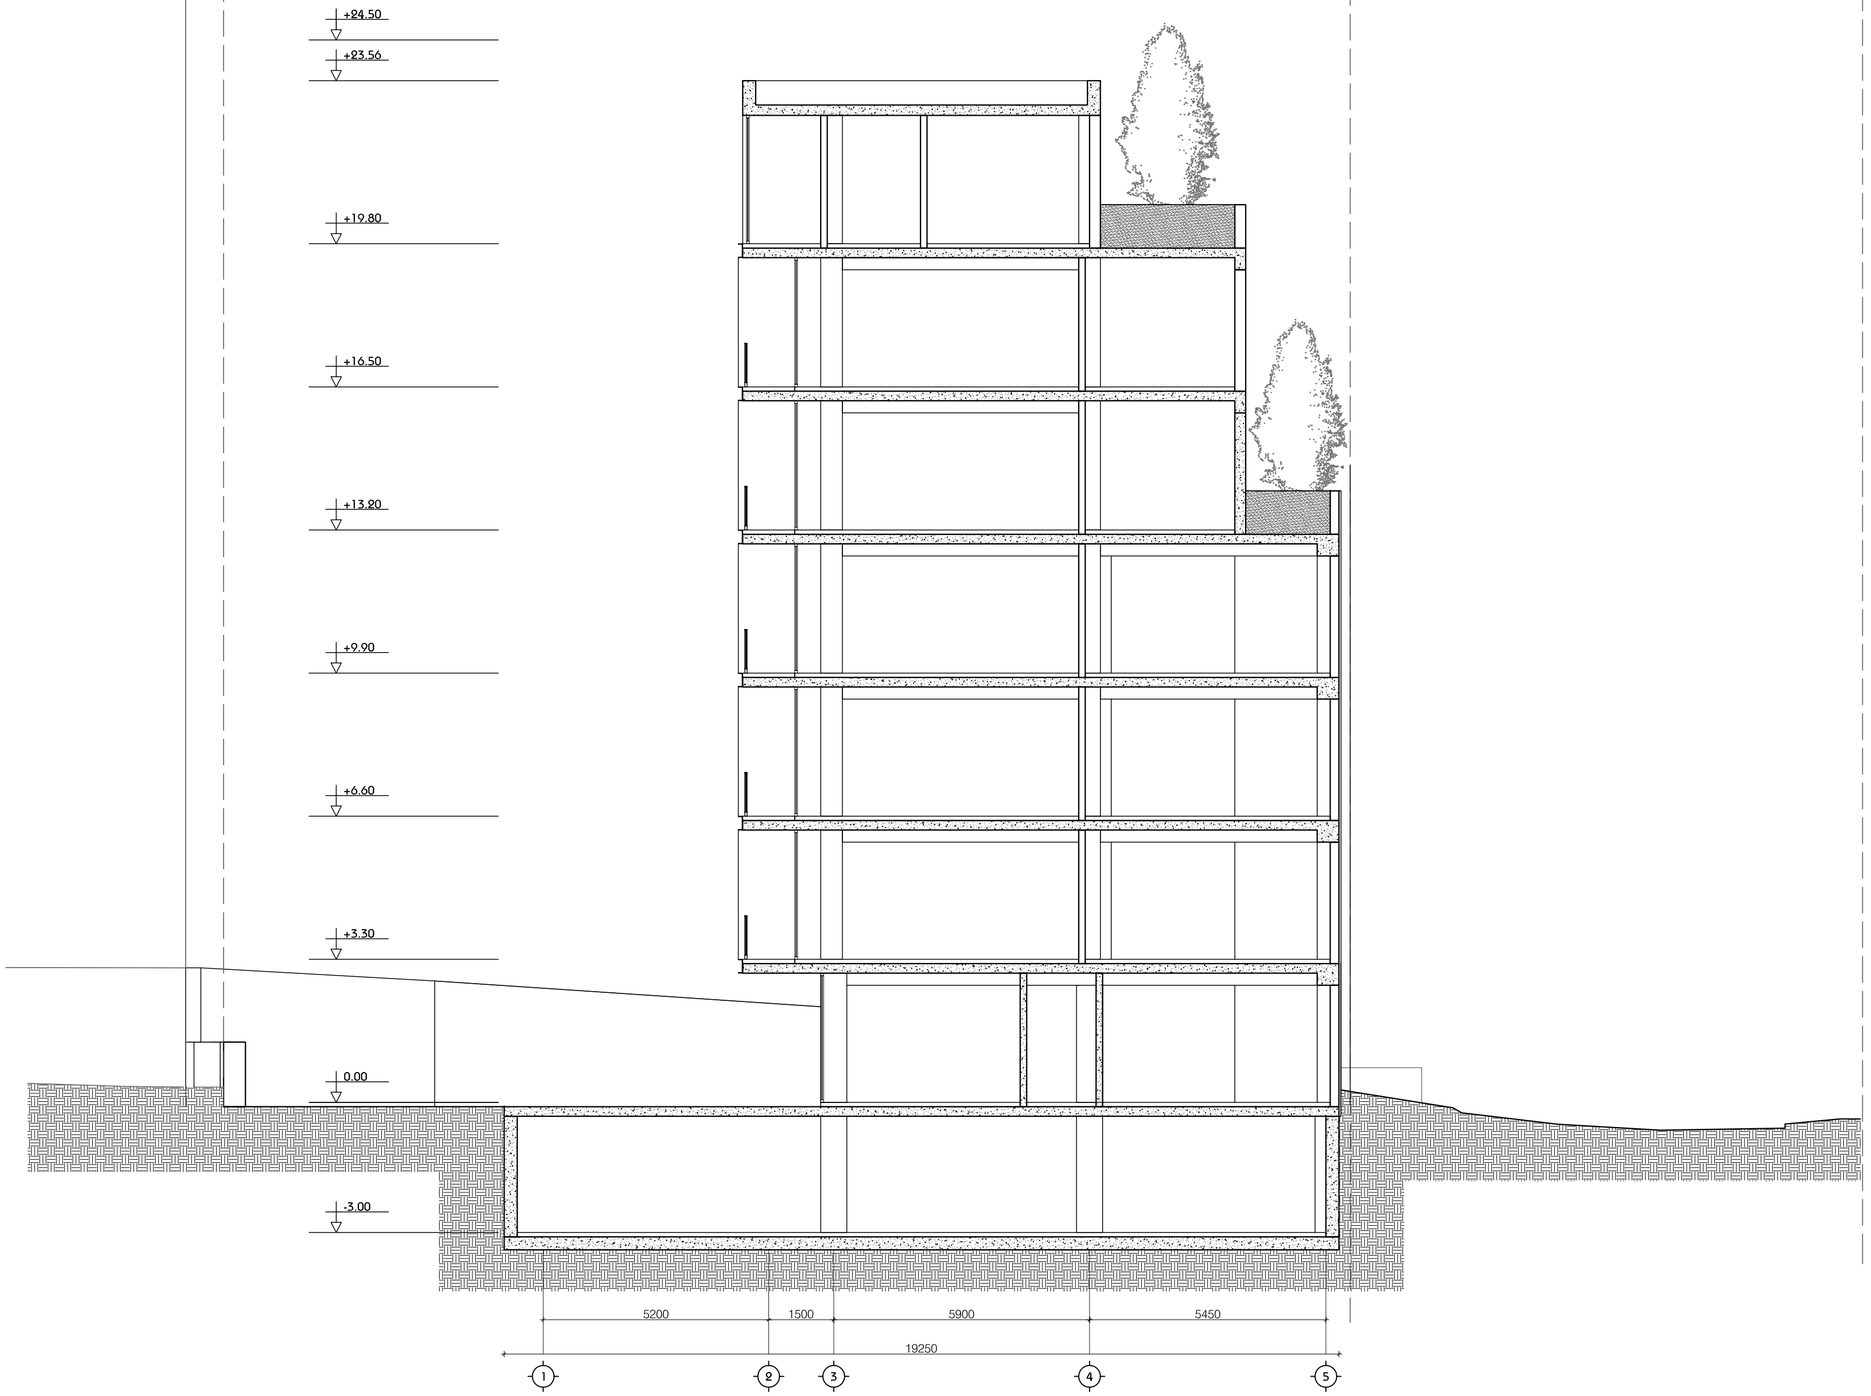

LABORATORY OF ARCHITECTURE #3

პროექტის დასახელება

მრავალბინიანი სახლოვრებელი სახლი მთანმინდაზე

ექსპლიკაცია

მენიმვნები და სიმბოლოები

პროექტის ფოტო

ნახაზის დასახელება

ჭრილი 3-3

მასშტაბი	1:100
მთ.არქიტექტორი	ირაკლი აბამიძე
არქიტექტორი	დიმიტრი მაფაქიძე
არქიტექტორი	ბეჩამი მამისამვილი
არქიტექტორი	
არქიტექტორი	

თარიღი 2018.08.03		ფურცელი
ბვ.რაოდ.	ბვერდი	ა-1000
000	000	