ჭრილი 2 - 2 ა-კ ღერძებში

მ 1:200

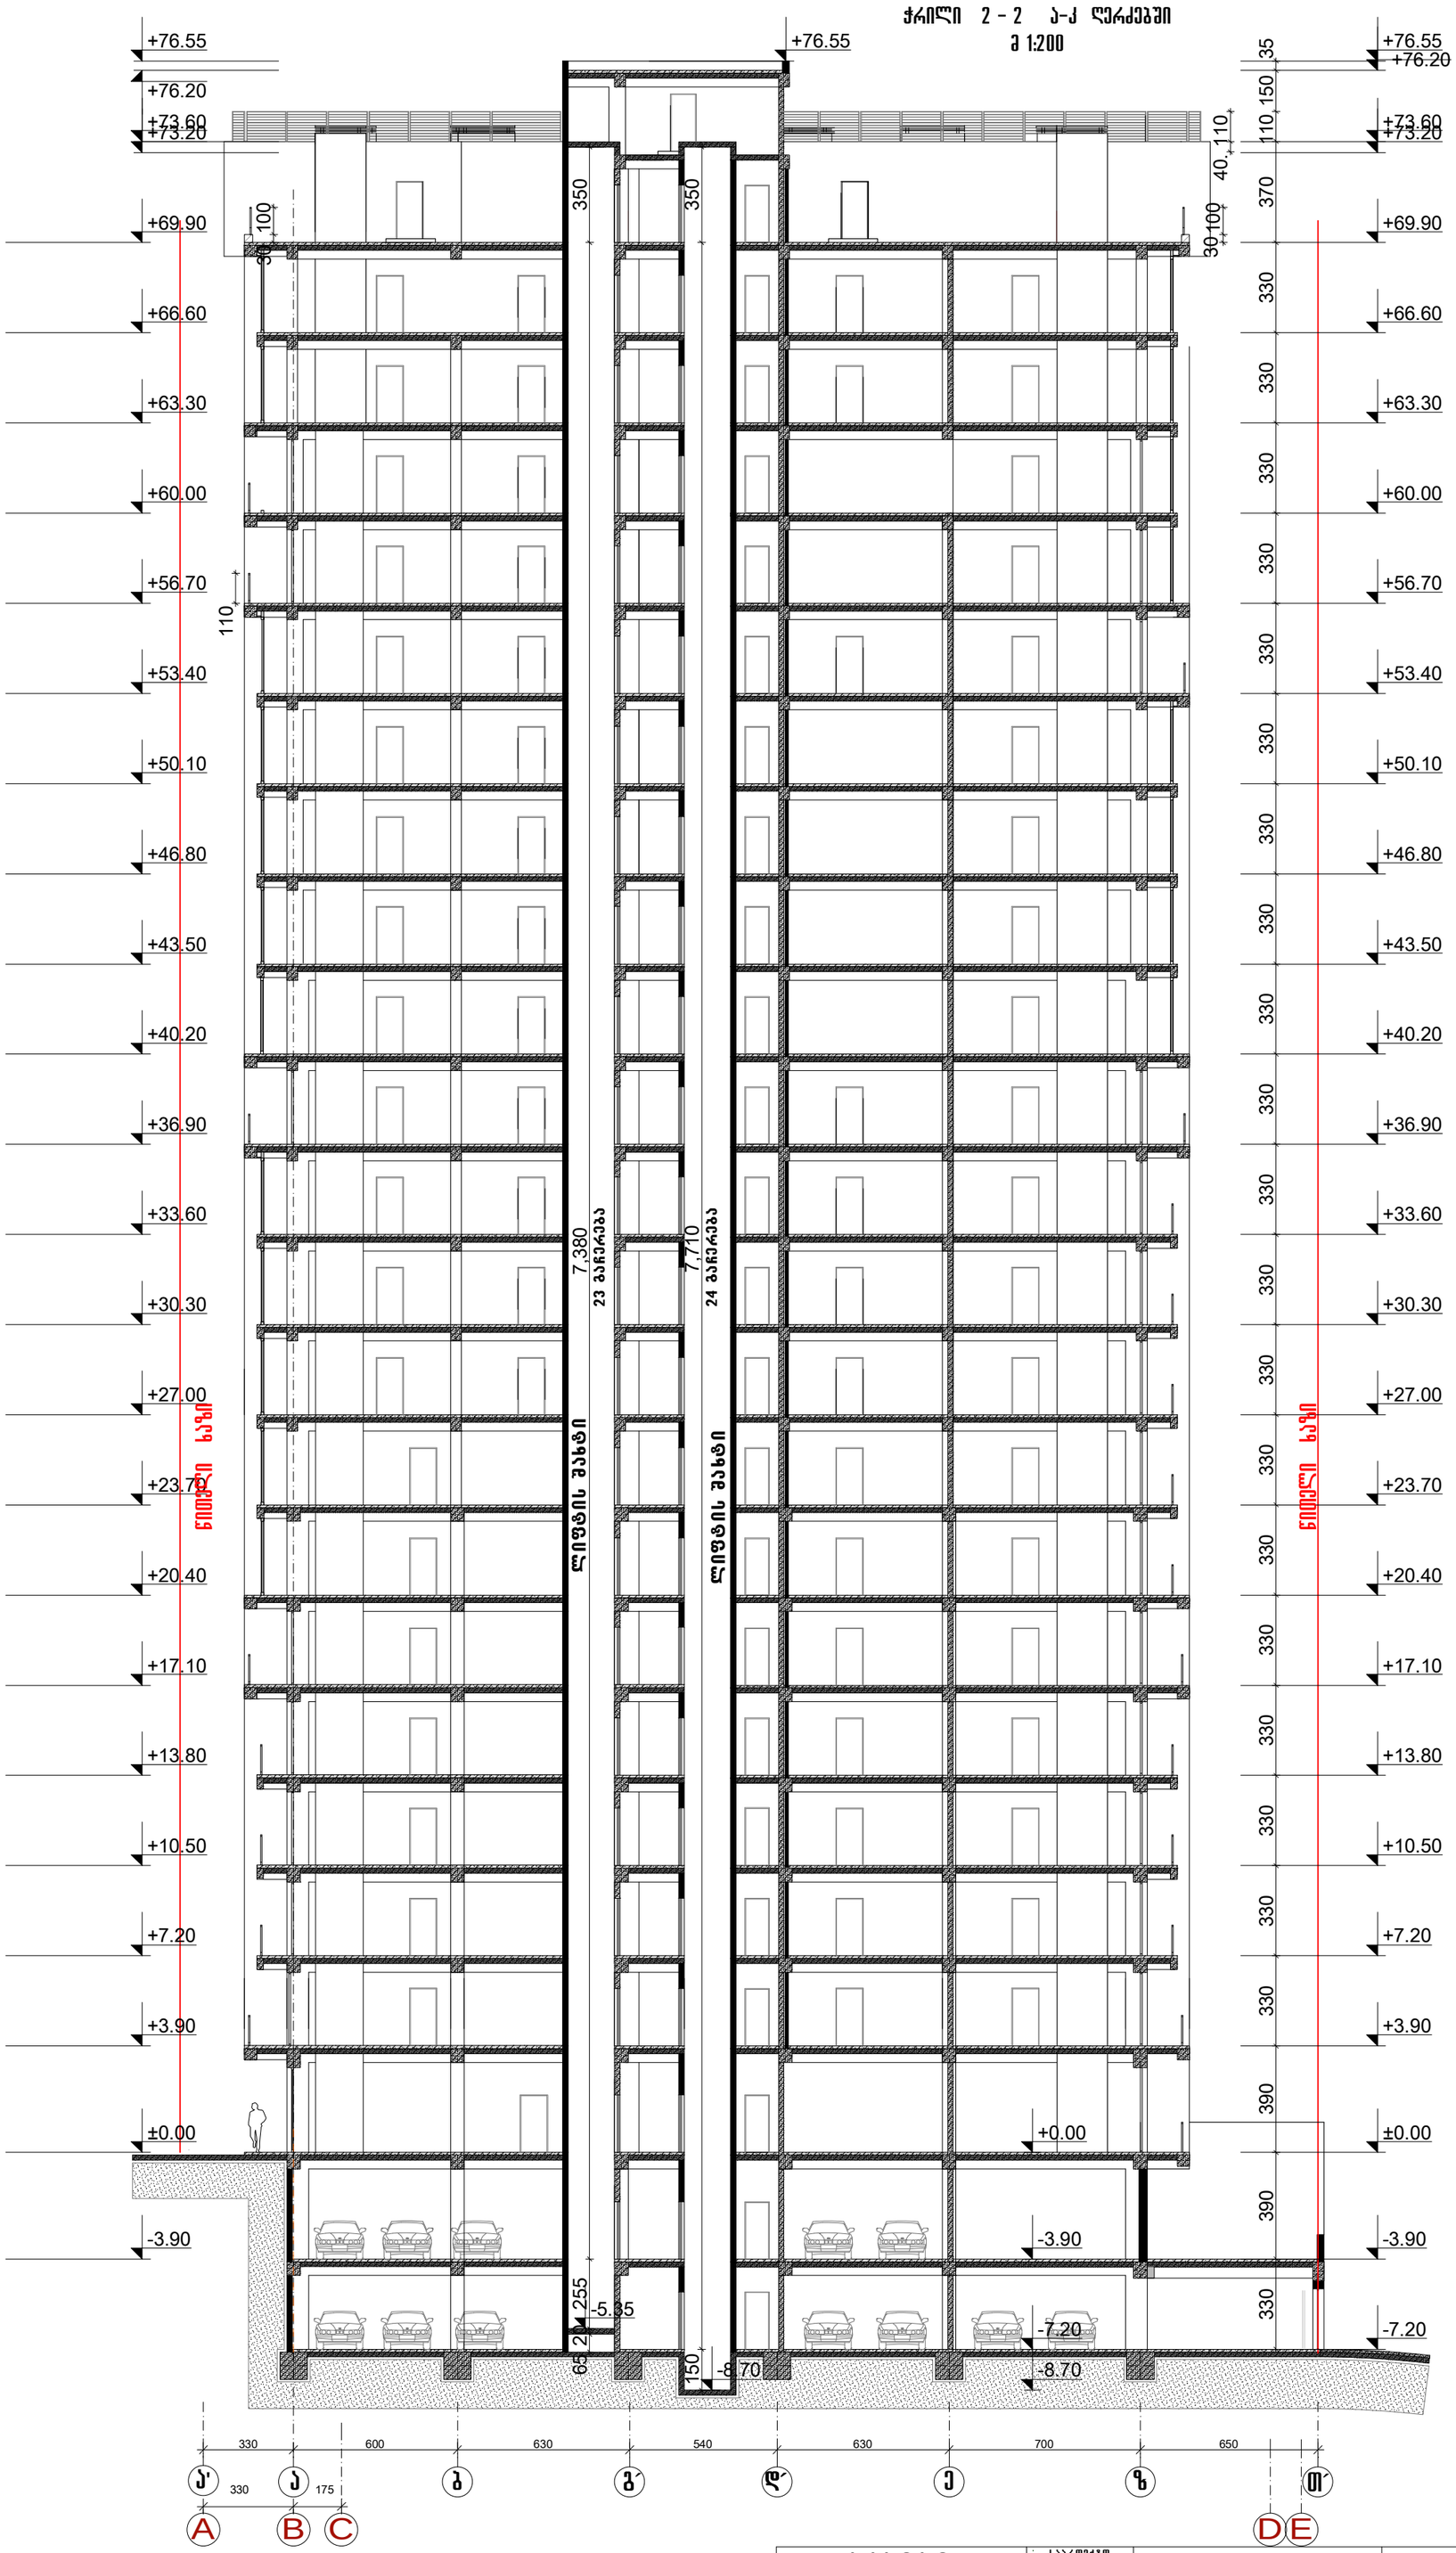

ა ძ ს ი ს ი		საპროექტო დეპარტამენტები			
საპრ. დეპ. უფროსი	ნ. ქოსელიშვილი			ვრავალფუნქციური კომპლექსი [კორექტირებული პროექტი] საირმის ქ. № 51	დაკვეთა №
საპრ. ჯგ. ინჟინერი	ა. ბეგრაშვილი				
პრ.ჯგ.არქიტექტორი	ზ. დიაკონიშვილი				სტადია / ფაზა
პრ.ავტორები	ზ. დიაკონიშვილი				1 : 200
				II ბლოკი	ფურცელი / ფურცლები
დაამუშავა	ნ. ალფაიძე			ჭრილი 2-2 ა-კ ღერძებში	