
გეგმა -3.00 ნიშ. მ. 1:150

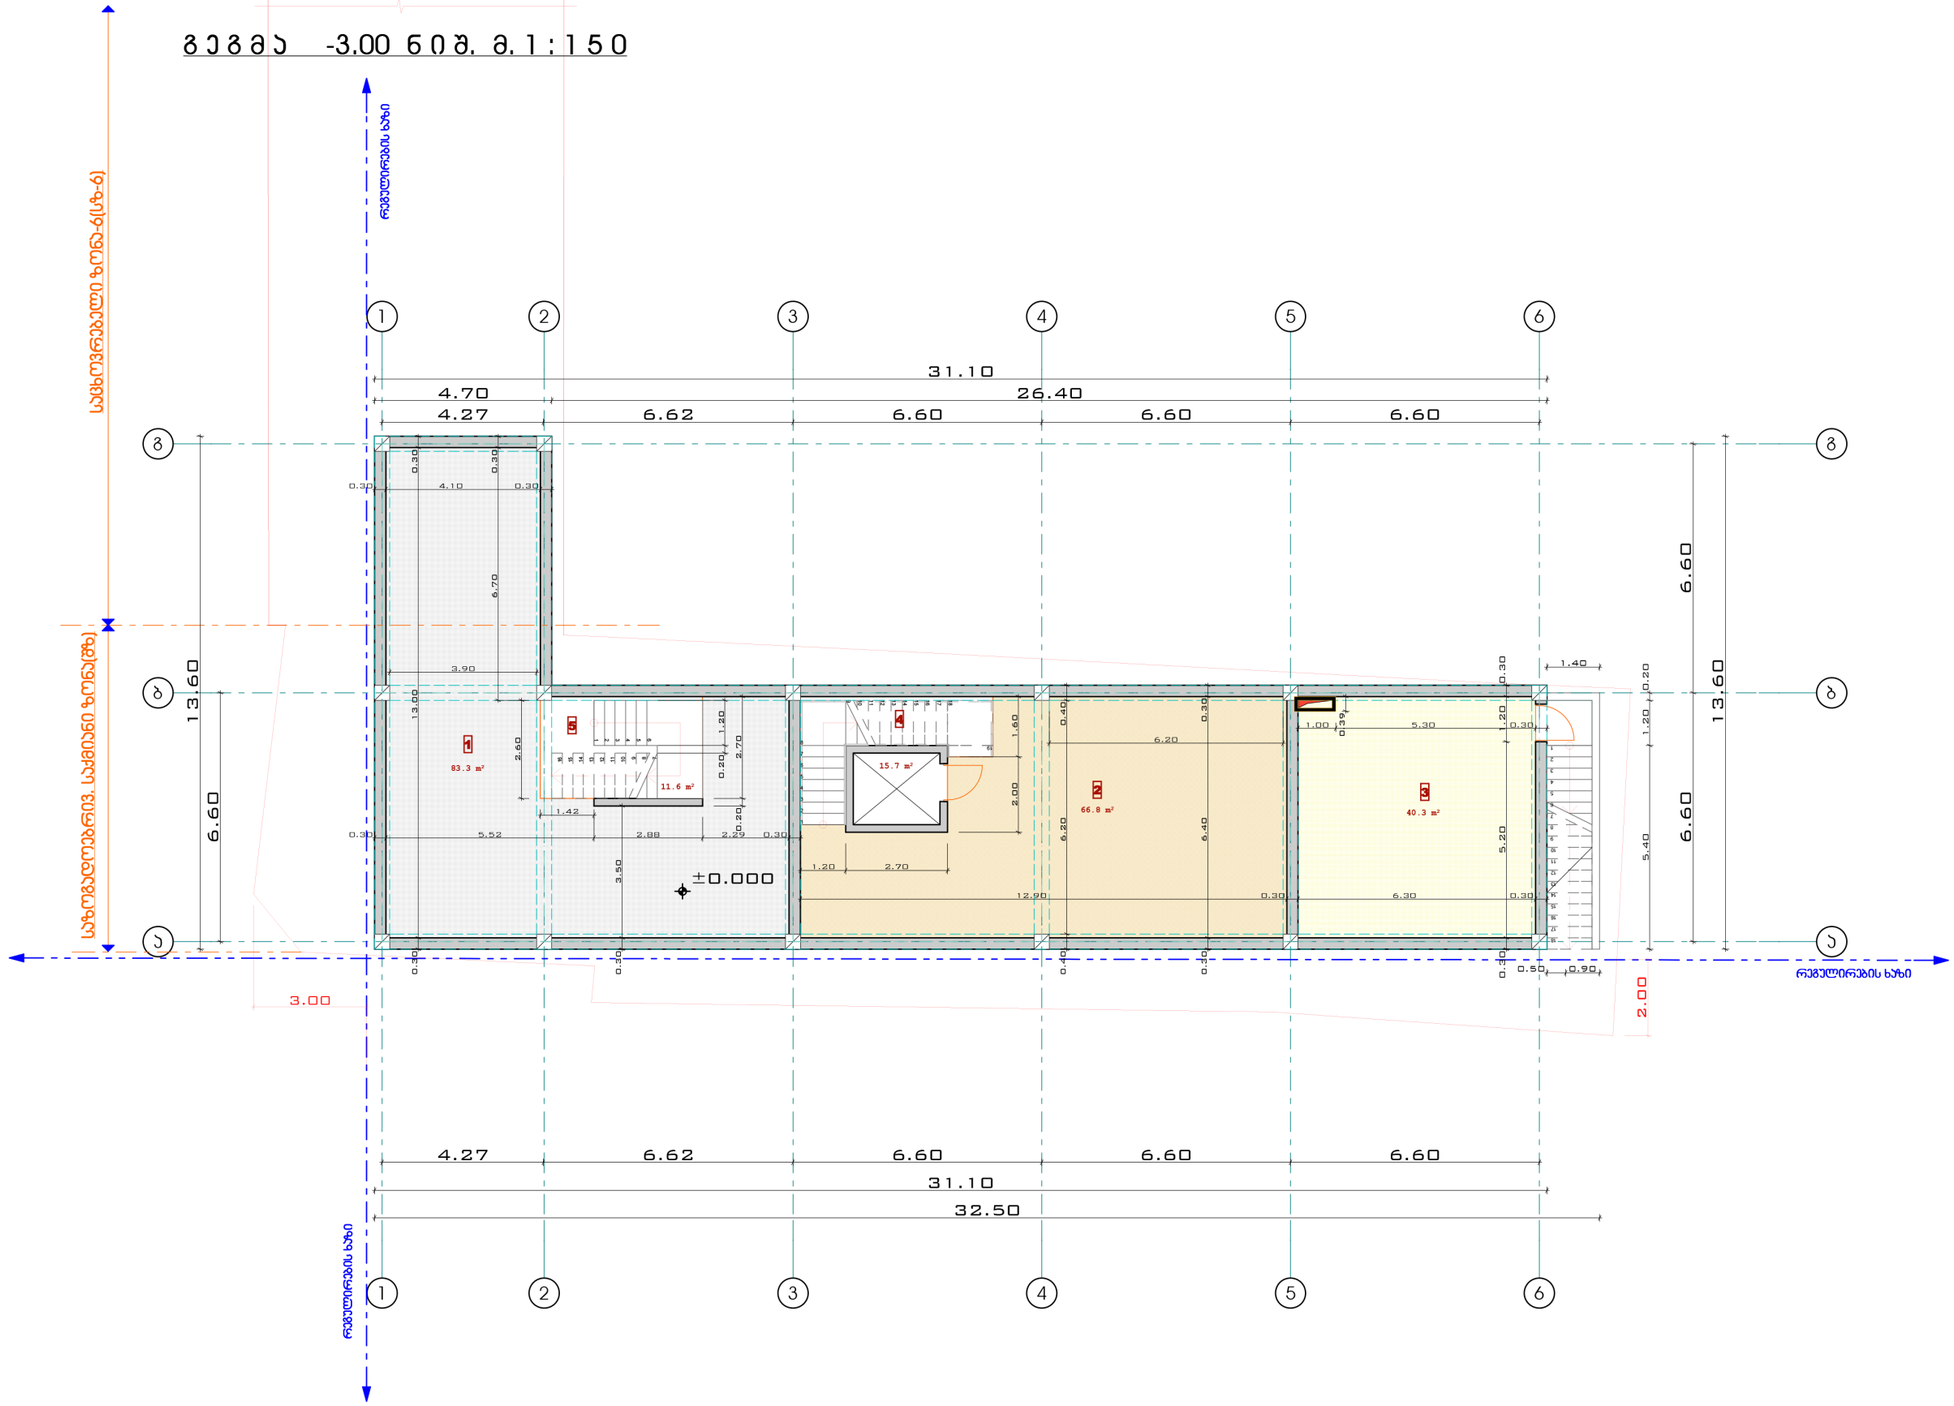

ფორმატი	დაკვეთა №	ფაილის სახელი
A-3		

ექსპლიკაცია:

1	საოფისე ფართ.-83.3 კვმ
2	საკაფრო ფართ.-66.8 კვმ
3	საკაფრო ფართ.-40.3 კვმ
4	ჯიხის უკრედი-11.6 კვმ
5	ჯიხის უკრედი-15.7 კვმ

სწორი მონაცემები

საოფისე ფართობი -83.3 კვმ
ჯიხის უკრედი სად. ფართობი -27.3 კვმ
საკაფრო ფართობი -150.1 კვმ

ხარვეზი

პირობითი აღნიშვნები

საკადასტრო საზღვარი

აბს. ნიშ. +0.00=468.85

შენიშვნები:

1/ ზომები მოცემულია მეტრებში

პროექტის სახელწოდება

ქ.ბილისი ასათიანისა და დელისის ქ.-ის გაჟაკუთაზე (01.10.15.007.119) მოქ. ლეჩან ხეცურიანის საკაფრო- საოფისე შენობის კორექტირებული პროექტი

თანამდებობა	გვარი	ხელმოწერა
დირექტორი	გ. დათეგაშვილი	
მთ. არქიტ.	თ. დათეგაშვილი	
არქიტექტორი	ჯ.როყვა	
შესრულა		
შეამოწმა		

მისამართი

"JD. studio"

მასშტაბი	1:150	გეგმა -3.00 ნიშნულზე
თარიღი	2015	

სტადია	ფურცელი	ფურცლები
მ.პ		