ჭრილი 1/1

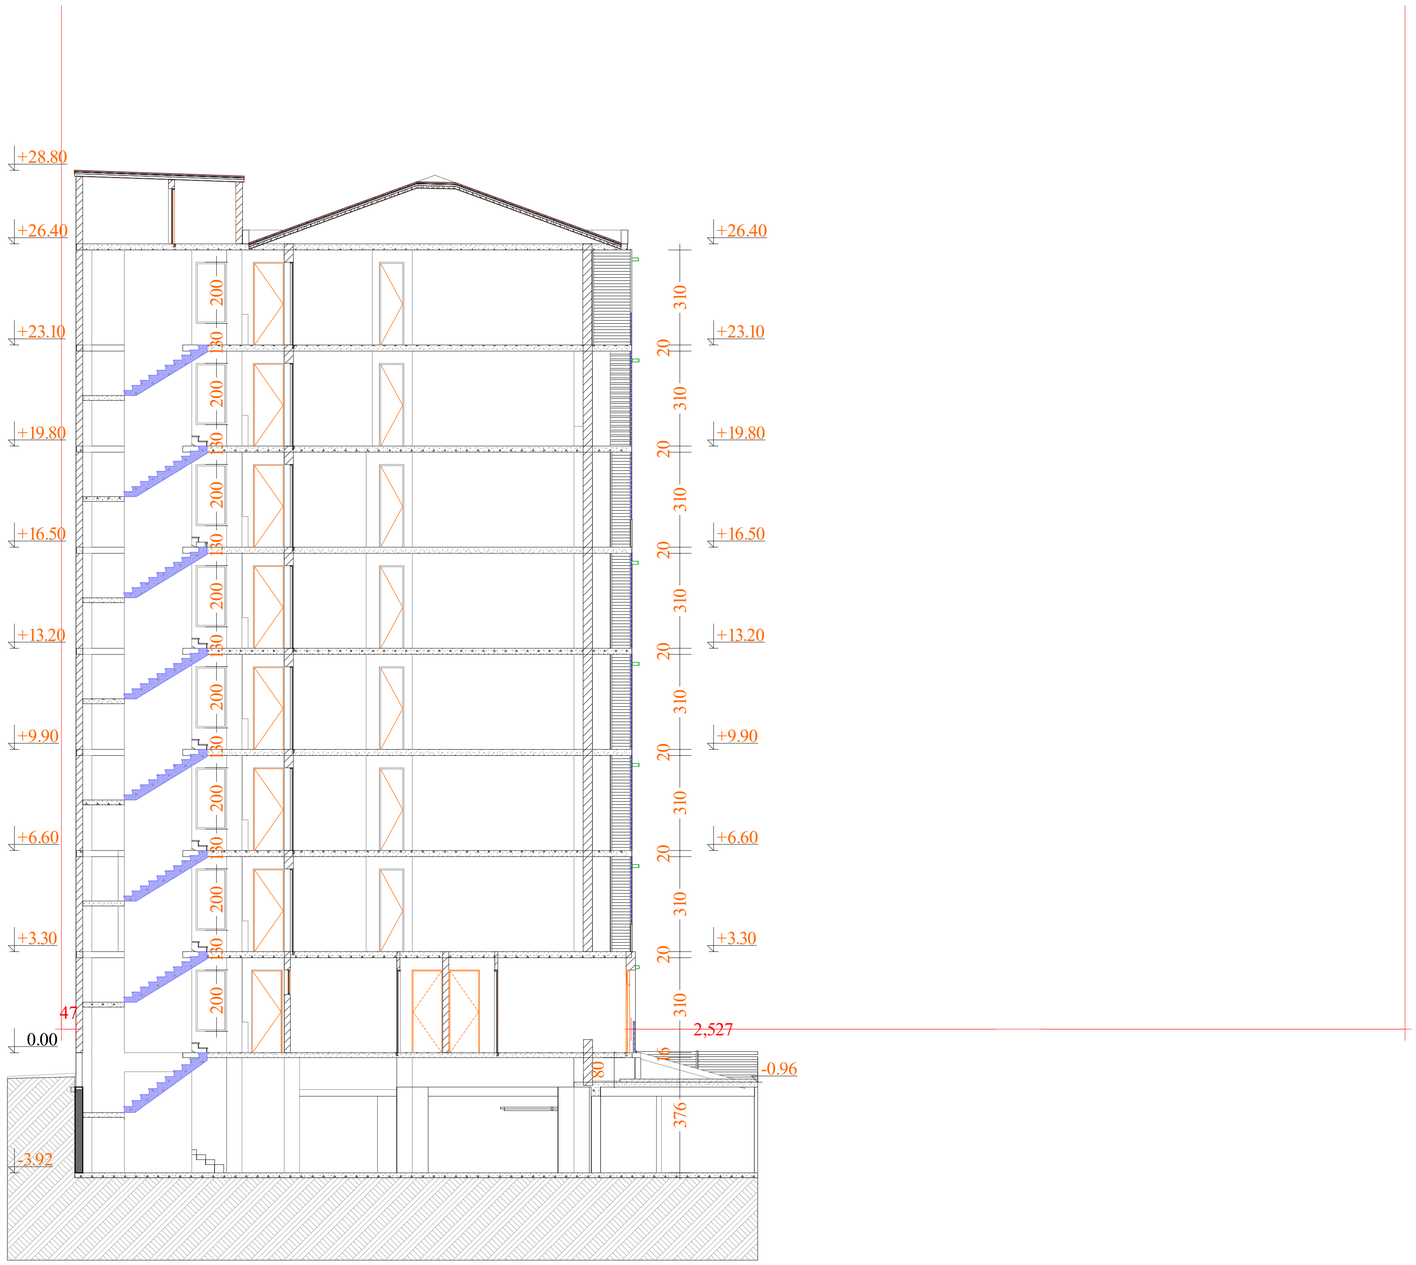

შენიშვნები:

ექსპლიკაცია:

პირობითი აღნიშვნები:

AB5

შ.პ.ს. ეი ბი 5, ინგოროყვას 19, 0108 თბილისი

დირექტორი: დ. ლოსაბერიძე

არქიტექტორი: ნ.კასრაძე

არქიტექტორი: დ. ლოსაბერიძე

დამკვეთი:

პროექტის სახელწოდება:

მრავალბინიანი საცხოვრებელი კომპლექსი
ქ. თბილისში, ახმეტის ქ. №16

არქიტექტურული ნაწილი

ნახაზი:

№ რაწინგ ამე

ფურცელი: № აყI

მასშტაბი: 1:№№№ ფორმატი: 3

6/14/2018

ჭრილი 1/2



შენიშვნები:

ექსპლიკაცია:

პირობითი აღნიშვნები:

შ.პ.ს. ეი ბი 5, ინგოროყვას 19, 0108 თბილისი

დირექტორი: დ. ლოსაბერიძე

არქიტექტორი: ნ.კასრაძე

არქიტექტორი: დ. ლოსაბერიძე

დამკვეთი:

პროექტის სახელწოდება:

მრავალბინიანი საცხოვრებელი კომპლექსი
ქ. თბილისში, ახმეტის ქ. №16

არქიტექტურული ნაწილი

ნახაზი:
№ რაწინგ ამე

ფურცელი: № აჟI

მასშტაბი: 1:№№№ ფორმატი: 3

6/14/2018

ჭრილი 2/1

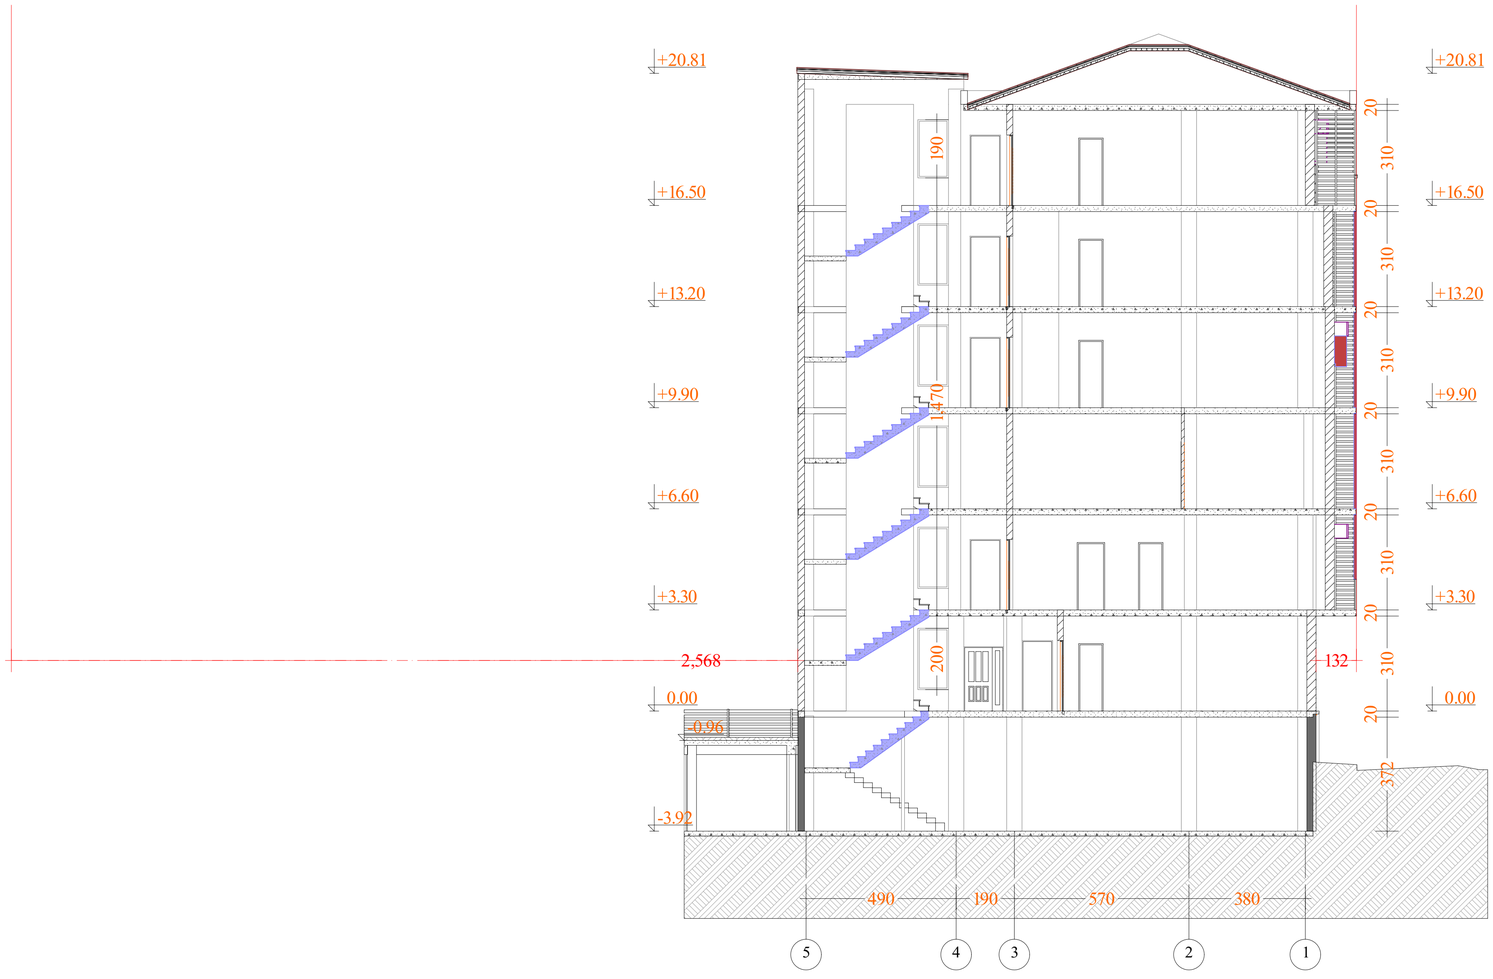

შენიშვნები:

ექსპლიკაცია:

პირობითი აღნიშვნები:

AB5

შ.პ.ს. ეი ბი 5, ინგოროყვას 19, 0108 თბილისი

დირექტორი: დ. ლოსაბერიძე

არქიტექტორი: ნ.კასრაძე

არქიტექტორი: დ. ლოსაბერიძე

დამკვეთი:

პროექტის სახელწოდება:

მრავალბინიანი საცხოვრებელი კომპლექსი
ქ. თბილისში, ახმეტის ქ. №16

არქიტექტურული ნაწილი

ნახაზი:

№ რაწინგ ამე

ფურცელი: № აყI

მასშტაბი: 1:№№№ ფორმატი: 3

6/14/2018

ჭრილი 2/2

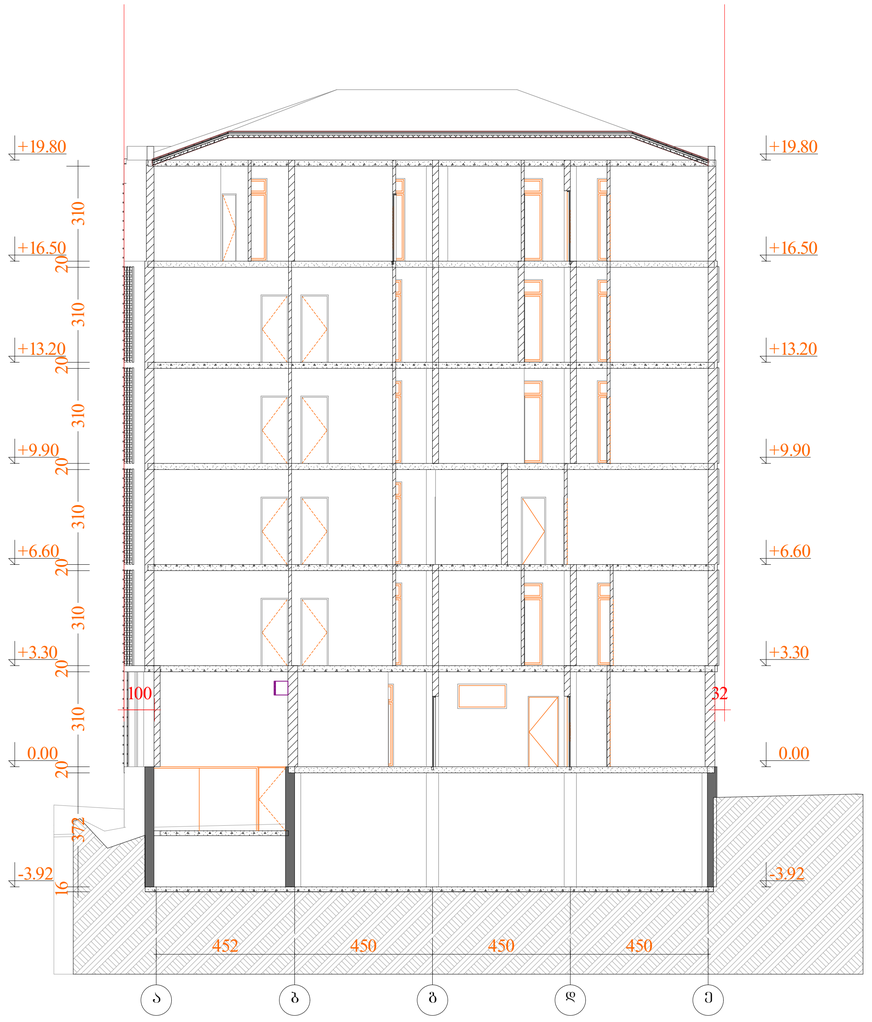

შენიშვნები:

ექსპლიკაცია:

პირობითი აღნიშვნები:

AB5

შ.პ.ს. ეი ბი 5, ინგოროყვას 19, 0108 თბილისი

დირექტორი: დ. ლოსაბერიძე

არქიტექტორი: ნ.კასრაძე

არქიტექტორი: დ. ლოსაბერიძე

დამკვეთი:

პროექტის სახელწოდება:

მრავალბინიანი საცხოვრებელი კომპლექსი
ქ. თბილისში, ახმეტის ქ. №16

არქიტექტურული ნაწილი

ნახაზი:
№ რაწინგ ამე

ფურცელი: № აყI

მასშტაბი: 1:№№№ ფორმატი: 3

6/14/2018