
გეგმა ნიშნულზე-2.50 მ 1:200

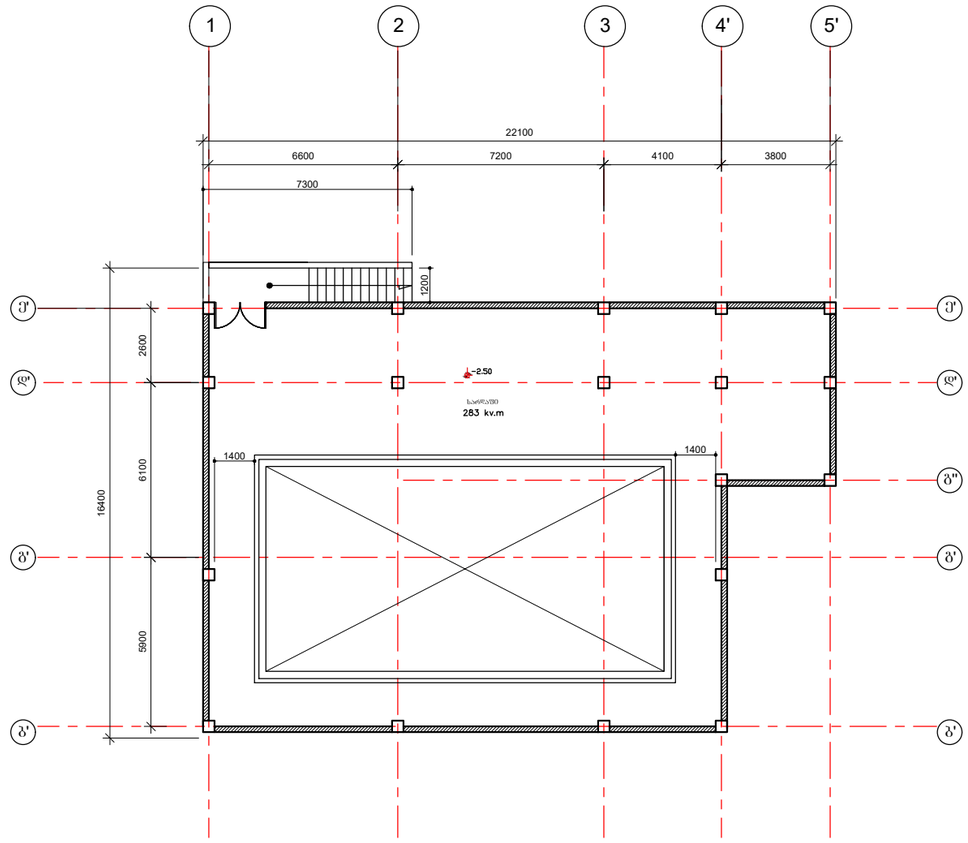

ფორმატი A–3	დაკვეთა №

შენიშვნები:

1. ნახაზზე ზომები მოცემულია მეტრებში.

2. ნახაზის ყველა ცვლილება მშენებლობისას შეთანხმებული უნდა იყოს პროექტის ავტორთან.

ტექნიკურ-ეკონომიკური მაჩვენებლები:

საერთო ფართი - 283 მ^2

- სარდაფის ფართი - 283 მ^2

პირობითი ნიშნები:

n –	– კედელი
–	– ტიხარი
–	– რიგელი
k–n –	– დიაფრაგმა
f–n –	– კოლონა
m–n –	– ღერძის ხაზი
far–n–	– საკადასტრო საზღვარი

დამკვეთი

მისამართი

დ.გურამიშვილის №94(ნაკვეთი №3/48)

პროექტის სახელწოდება


სასტუმრო

თანამდებობა	გვარი	ხელმოწერა	თარიღი
დირექტორი	ოხუხაშვილი		
ავტორი	ჭხუხაშვილი		
ავტორი	ა. ჯავახიშვილი		

მასშტაბი	1:200	ნახაზი: გეგმა ნიშნულზე-3.00
თარიღი		

სტადია	ფურცელი	ფურცლები
პროექტი	a–15	a–16

გეგმა ნიშნულზე +0.00 მ 1:200

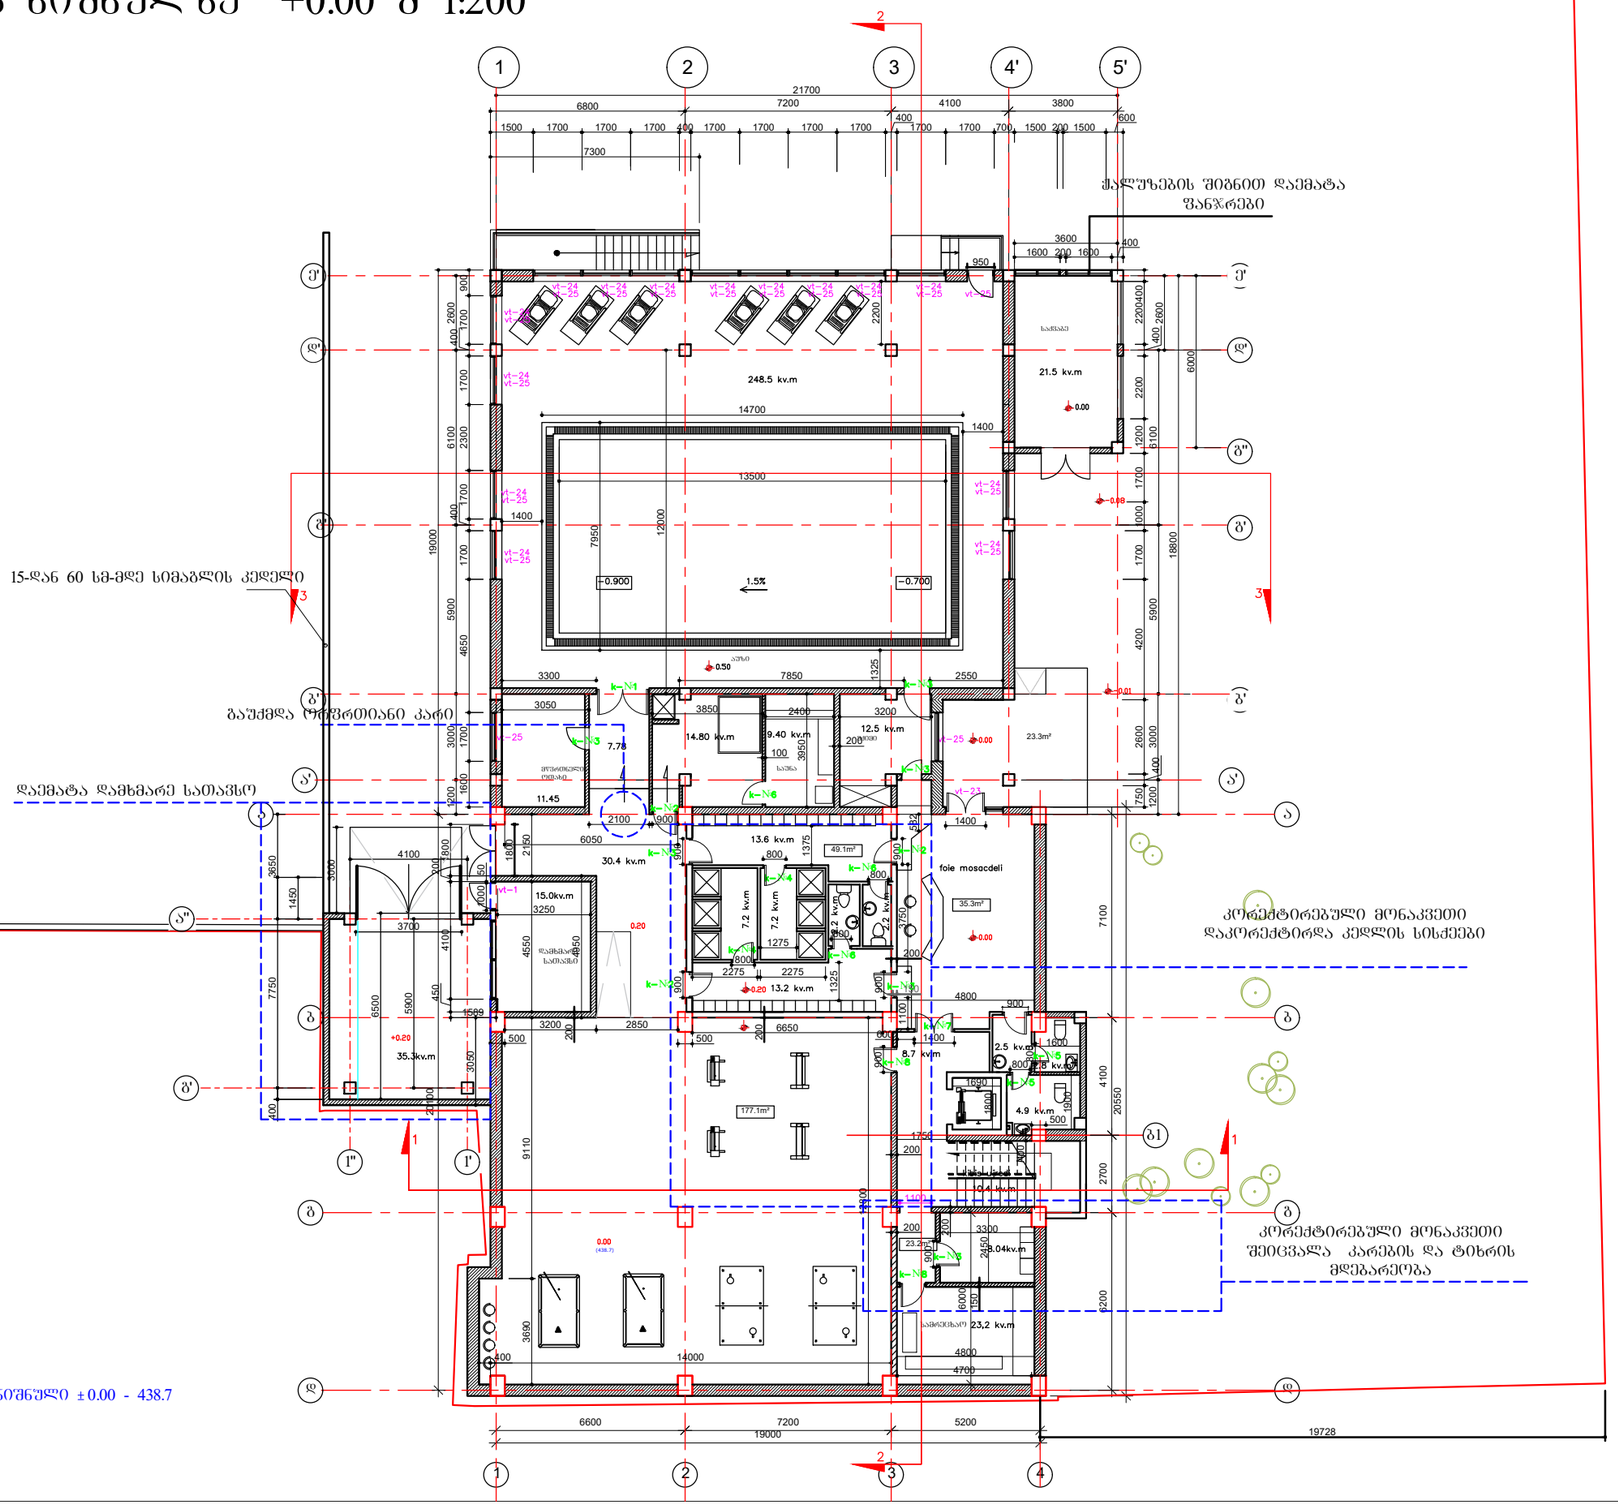

ფორმატი A−3	დაკვეთა №	

შენიშვნები:

1. ნახაზზე ზომები მოცემულია მეტრებში.
2. ნახაზის ყველა ცვლილება მშენებლობისას შეთანხმებული უნდა იყოს პროექტის ავტორთან.

ტექნიკურ-ეკონომიკური მაჩვენებლები:

- კიბის უჯრედი და დერეფანი - 19.1 მ²
- კომერციული ფართი- 389 მ²
- აუზის ფართი- 333 მ²

პირობითი ნიშნები:

n −	კედელი
−	ტიხარი
−	რიგელი
k−n −	დიაფრაგმა
f−n −	კოლონა
m−n −	ღერძის ხაზი
far−n−	საკადასტრო საზღვარი

დამკვეთი

მისამართი
დ.გურამიშვილის №94(ნაკვეთი №3/48)


პროექტის სახელწოდება
სასტუმრო

თანამდებობა	გვარი	ხელმოწერა	თარიღი
დირექტორი	ო.ხუხაშვილი		
ავტორი	ქ.ხუხაშვილი		
ავტორი	ა. ჯაფახიშვილი		

მასშტაბი	1: 200	ნახაზი: გეგმა 0.00
თარიღი		

სტადია	ფურცელი	ფურცლები
პროექტი	a−15	a−16

გეგმა ნიშნულზე +3.50 მ 1:200

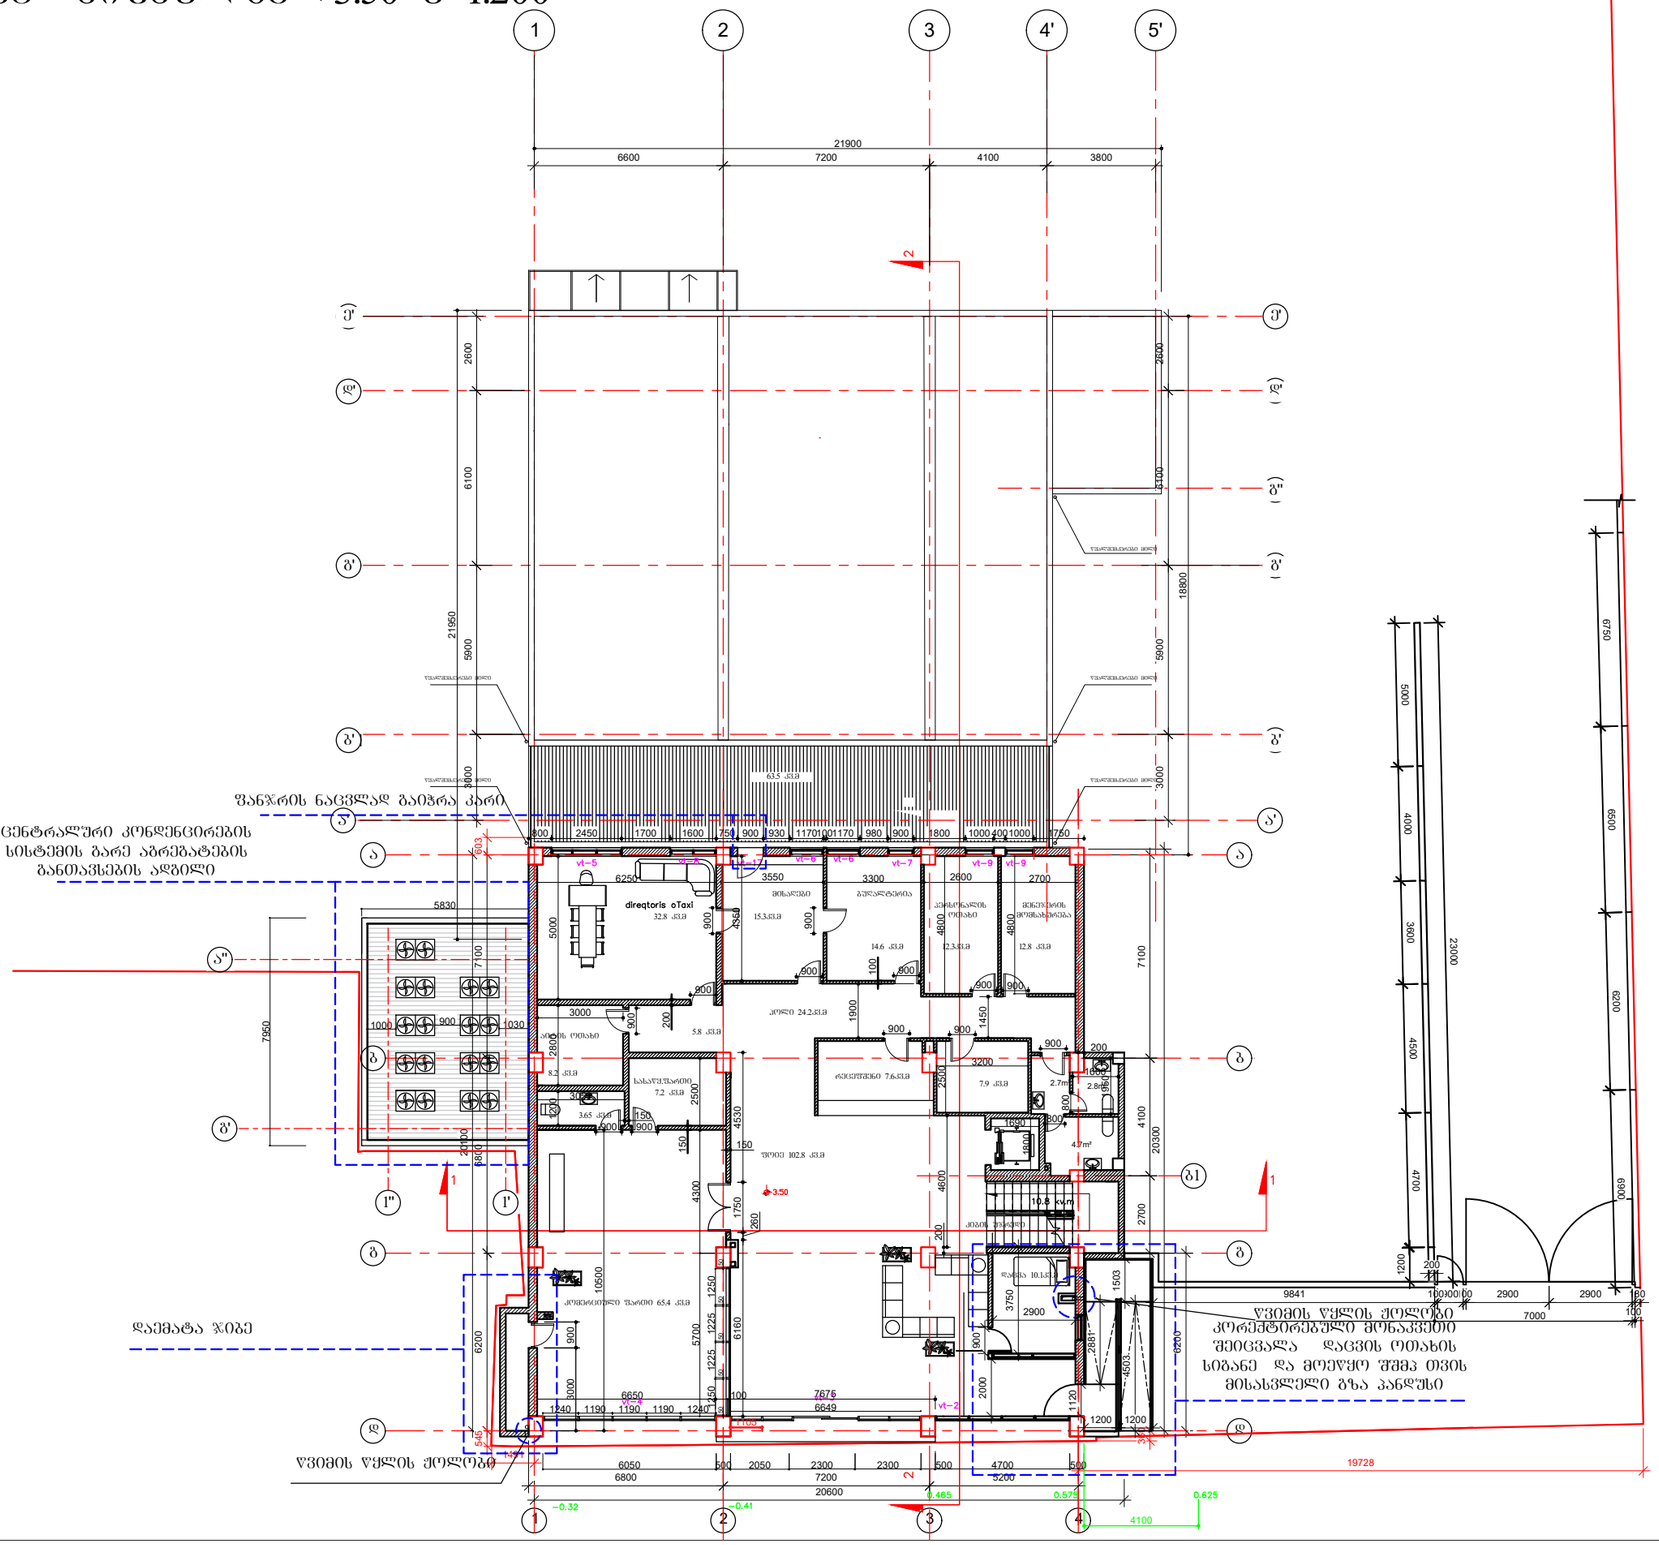

ფორმატი A–3	დაკვეთა №

შენიშვნები:

1. ნახაზზე ზომები მოცემულია მეტრებში.
2. ნახაზის ყველა ცვლილება მშენებლობისას შეთანხმებული უნდა იყოს პროექტის ავტორთან.

ტექნიკურ-ეკონომიკური მაჩვენებლები:

- კიბის უჯრედი და ლერეშანი - 10.8 მ²
- კომერციული ფართი- 211 მ²
- საზაფხულო ფართი- 63.5 მ²

პირობითი ნიშნები:

n –	კედელი
–	ტიხარი
–	რიგელი
k–n –	დიაფრაგმა
f–n –	კოლონა
m–n –	ღერძის ხაზი
far–n–	საკადასტრო საზღვარი

დამკვეთი

მისამართი

დ.გურამიშვილის №94(ნაკვეთი №3/48)

პროექტის სახელწოდება


სასტუმრო

თანამდებობა	გვარი	ხელმოწერა	თარიღი
დირექტორი	ო.ხუხაშვილი		
ავტორი	ქ.ხუხაშვილი		
ავტორი	ა. ჯაფახიშვილი		

მასშტაბი	1: 200	ნახაზი: გეგმა +3.50
თარიღი		

სტადია	ფურცელი	ფურცლები
პროექტი	a–15	a–16

გეგმა ნიშნულზე +6.80 მ 1:100

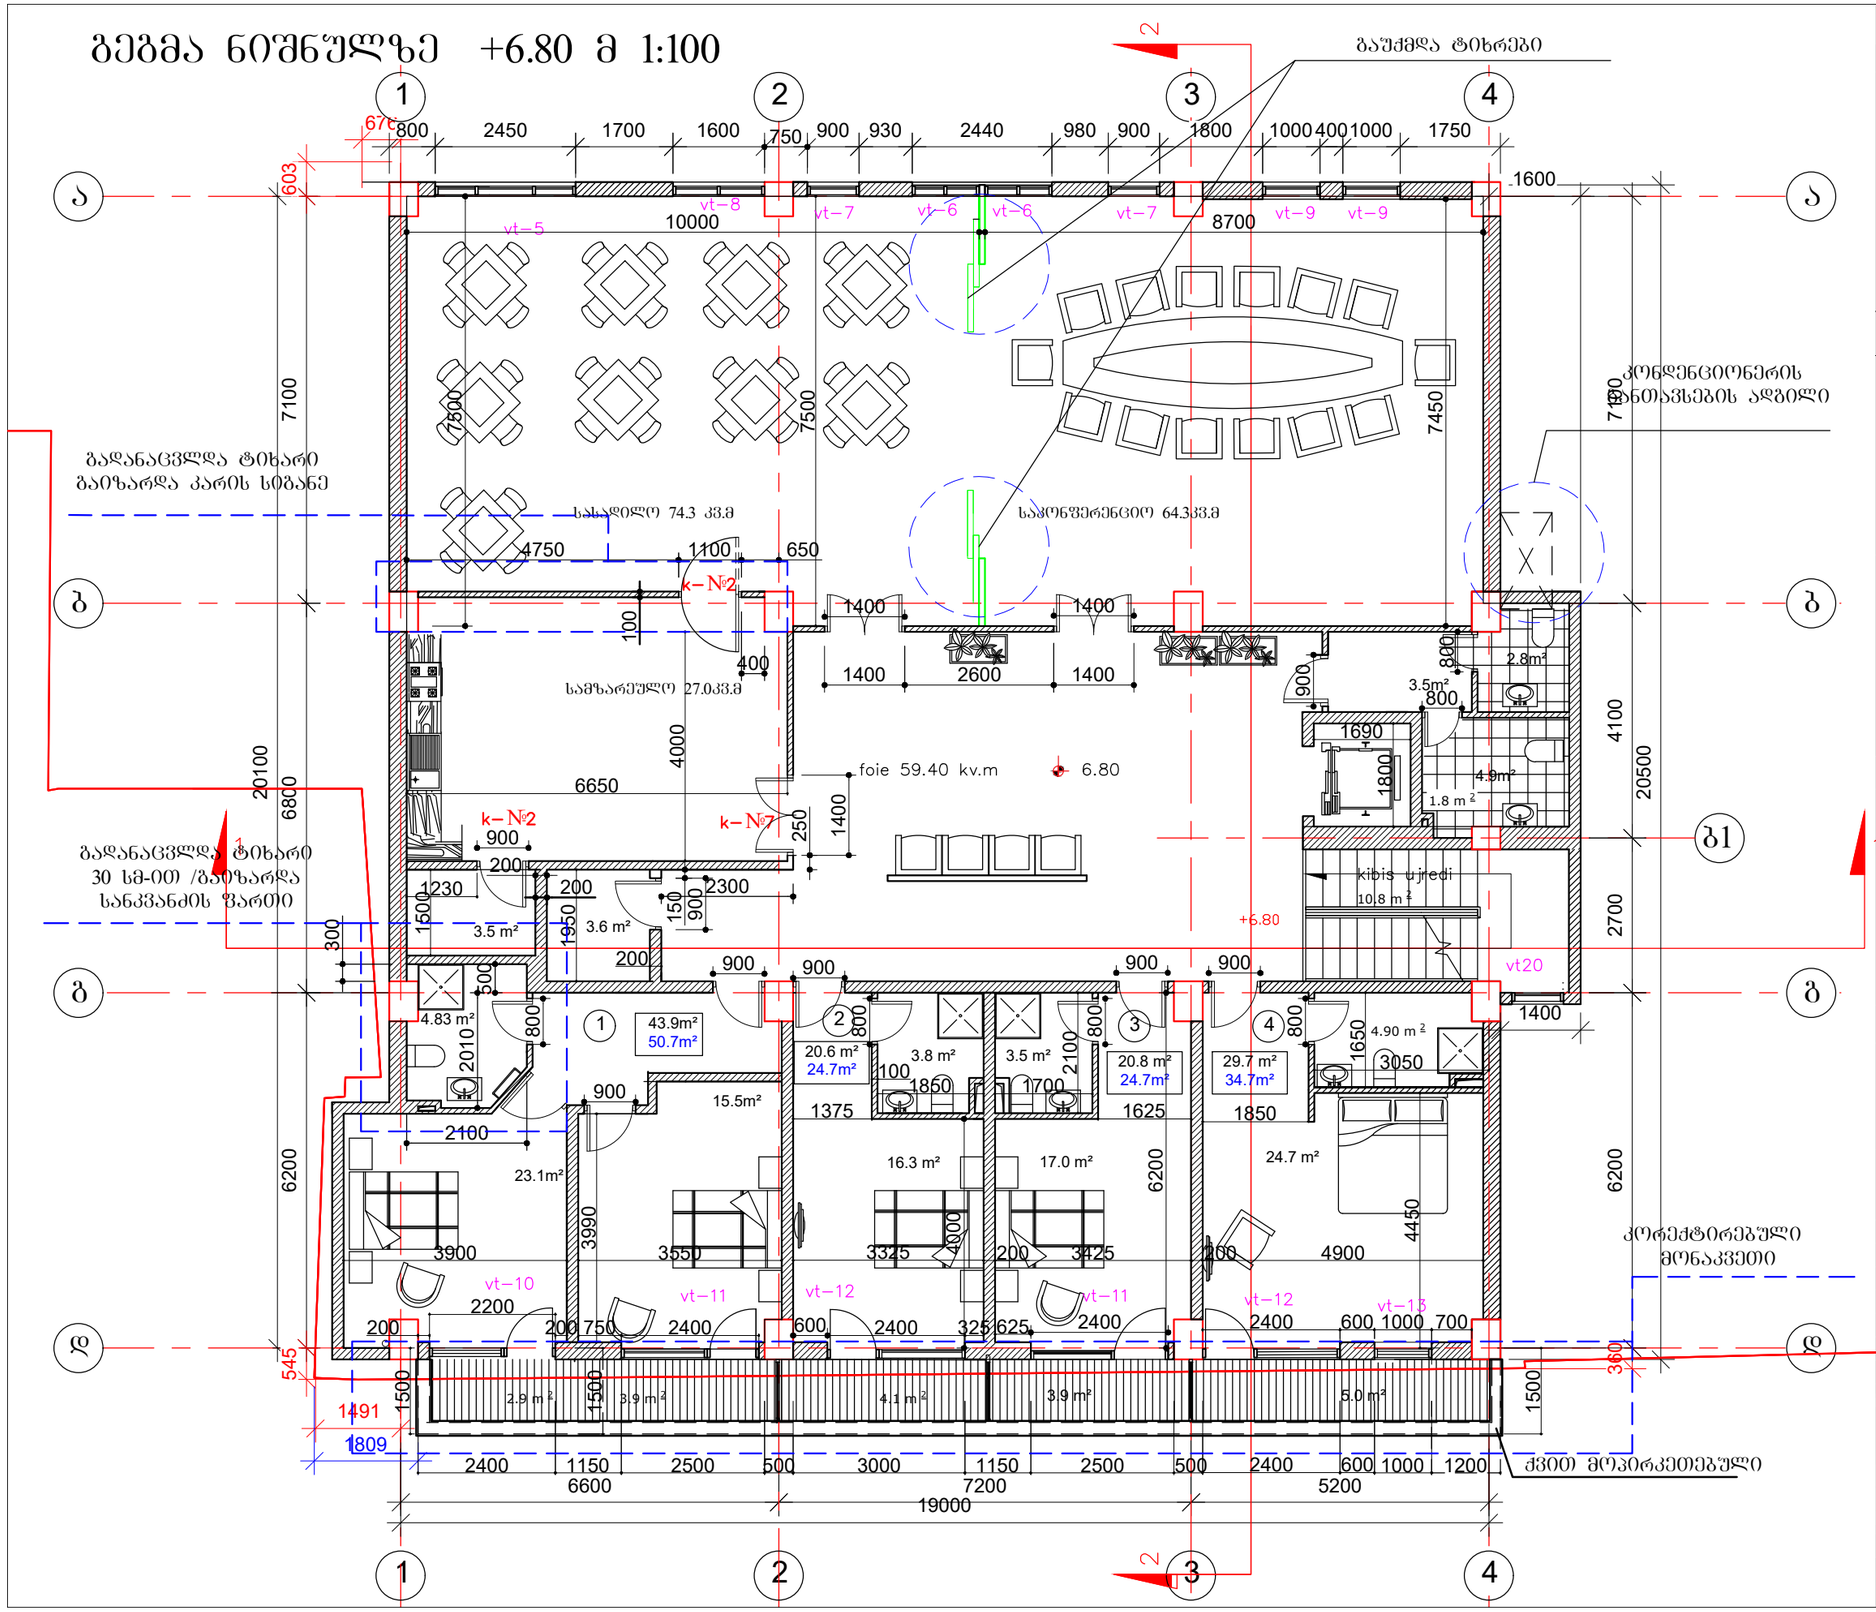

ფორმატი A–3	დაკვეთა №

შენიშვნები:

1. ნახაზზე ზომები მოცემულია მეტრებში.
2. ნახაზის ყველა ცვლილება მშენებლობისას შეთანხმებული უნდა იყოს პროექტის ავტორთან.

ტექნიკურ-ეკონომიკური მაჩვენებლები:

- კიბის შრედი და დერეფანი - 10.8 მ²
- სასტუმროს ფართი- 115.0 მ²
- საზაფხულო ფართი- 24 მ²
- კომერციული ფართი- 254.3 მ²

პირობითი ნიშნები:

n –	კედელი
–	ტიხარი
–	რიგელი
k–n –	დიაფრაგმა
f–n –	კოლონა
m–n –	ღერძის ხაზი
far–n –	საპროექტო საზღვარი

დამკვეთი

მისამართი
დ.გურამიშვილის №94(ნაკვეთი №3/48)

პროექტის სახელწოდება
სასტუმრო

თანამდებობა	გვარი	ხელმოწერა	თარიღი
დირექტორი	ო.ხუხაშვილი		
ავტორი	ქ.ხუხაშვილი		
ავტორი	ა. ჯავახიშვილი		

მასშტაბი	1:100	ნახაზი: გეგმა +6.80
თარიღი		

სტადია	ფურცელი	ფურცლები
პროექტი	a–15	a–16

გეგმა ნიშნულზე +13.40 მ 1:100

დაკორექტირდა სველ წერტილში დუშის და ხელსაბანის მდებარეობა

გადანაცვლდა ტიხარი 30 სმ-ით გაზრდა სანკვანძის ფართი

holi 30.8 kv.m

+13.40

kibis ujredi 10.8kv.m

vt20

ფორმატი A–3	დაკვეთა №		

შენიშვნები:

1. ნახაზზე ზომები მოცემულია მეტრებში.

2. ნახაზის ყველა ცვლილება მშენებლობისას შეთანხმებული უნდა იყოს პროექტის ავტორთან.

ტექნიკურ-ეკონომიკური მაჩვენებლები:

- კიბის უჯრედი და დერეფანი - 45 მ²
- სასტუმროს ფართი- 250 მ²
- საზაფხულო ფართი- 22.3 მ²

პირობითი ნიშნები:

n –	კედელი
–	ტიხარი
–	რიგელი
k–n –	დიაფრაგმა
f–n –	კოლონა
m–n –	ღერძის ხაზი
far–n–	საკადასტრო საზღვარი

დამკვეთი

მისამართი

დ.გურამიშვილის №94(ნაკვეთი №3/48)

პროექტის სახელწოდება

სასტუმრო

თანამდებობა	გვარი	ხელმოწერა	თარიღი
დირექტორი	ო.ხუხაშვილი		
ავტორი	ქ.ხუხაშვილი		
ავტორი	ა. ჯაფარიძვილი		

მასშტაბი	1:100
თარიღი	

ნახაზი: გეგმა 13.40

სტადია	ფურცელი	ფურცლები
პროექტი	a–15	a–16

გეგმა ნიშნულზე +16.70 მ 1:100

დაკორექტირდა სველ წერტილში დუშის და ხელსაბანის მდებარეობა

გადანაცვლდა ტიხარი 30 სმ-ით, გაიზარდა სანკვანძის ფართი

ფორმატი A–3	დაკვეთა №		

შენიშვნები:

1. ნახაზზე ზომები მოცემულია მეტრებში.

2. ნახაზის ყველა ცვლილება მშენებლობისას შეთანხმებული უნდა იყოს პროექტის ავტორთან.

ტექნიკურ-ეკონომიკური მაჩვენებლები:

- კიბის უჯრედი და დერეფანი - 41.6 მ²
- სასტუმროს ფართი- 255მ²
- საზაფხულო ფართი- 21მ²

n –	კედელი
+n –	ტიხარი
–n –	რიგელი
k–n –	დიაფრაგმა
f–n –	კოლონა
m–n –	ღერძის ხაზი
far–n –	საკადასტრო საზღვარი

დამკვეთი

მისამართი

დ.გურამიშვილის №94(ნაკვეთი №3/48)

პროექტის სახელწოდება

სასტუმრო

ოანაშლებობა	გვარი	ხელმოწერა	თარიღი
დირექტორი	ო.ხუხაშვილი		
ავტორი	ქ.ხუხაშვილი		
ავტორი	ა. ჯავახიშვილი		


მასშტაბი	1: 200	ნახაზი: გეგმა +16.70
თარიღი		

სტადია	ფურცელი	ფურცლები
პროექტი	a–15	a–16

გეგმა ნიშნულზე +20.00 მ 1:100

დაკორექტირდა სველ წერტილში დუშის და ხელსაბანის მდებარეობა

გადანაცვლდა ტიხარი 30 სმ-ით გაიზარდა სანკვანძის ფართი

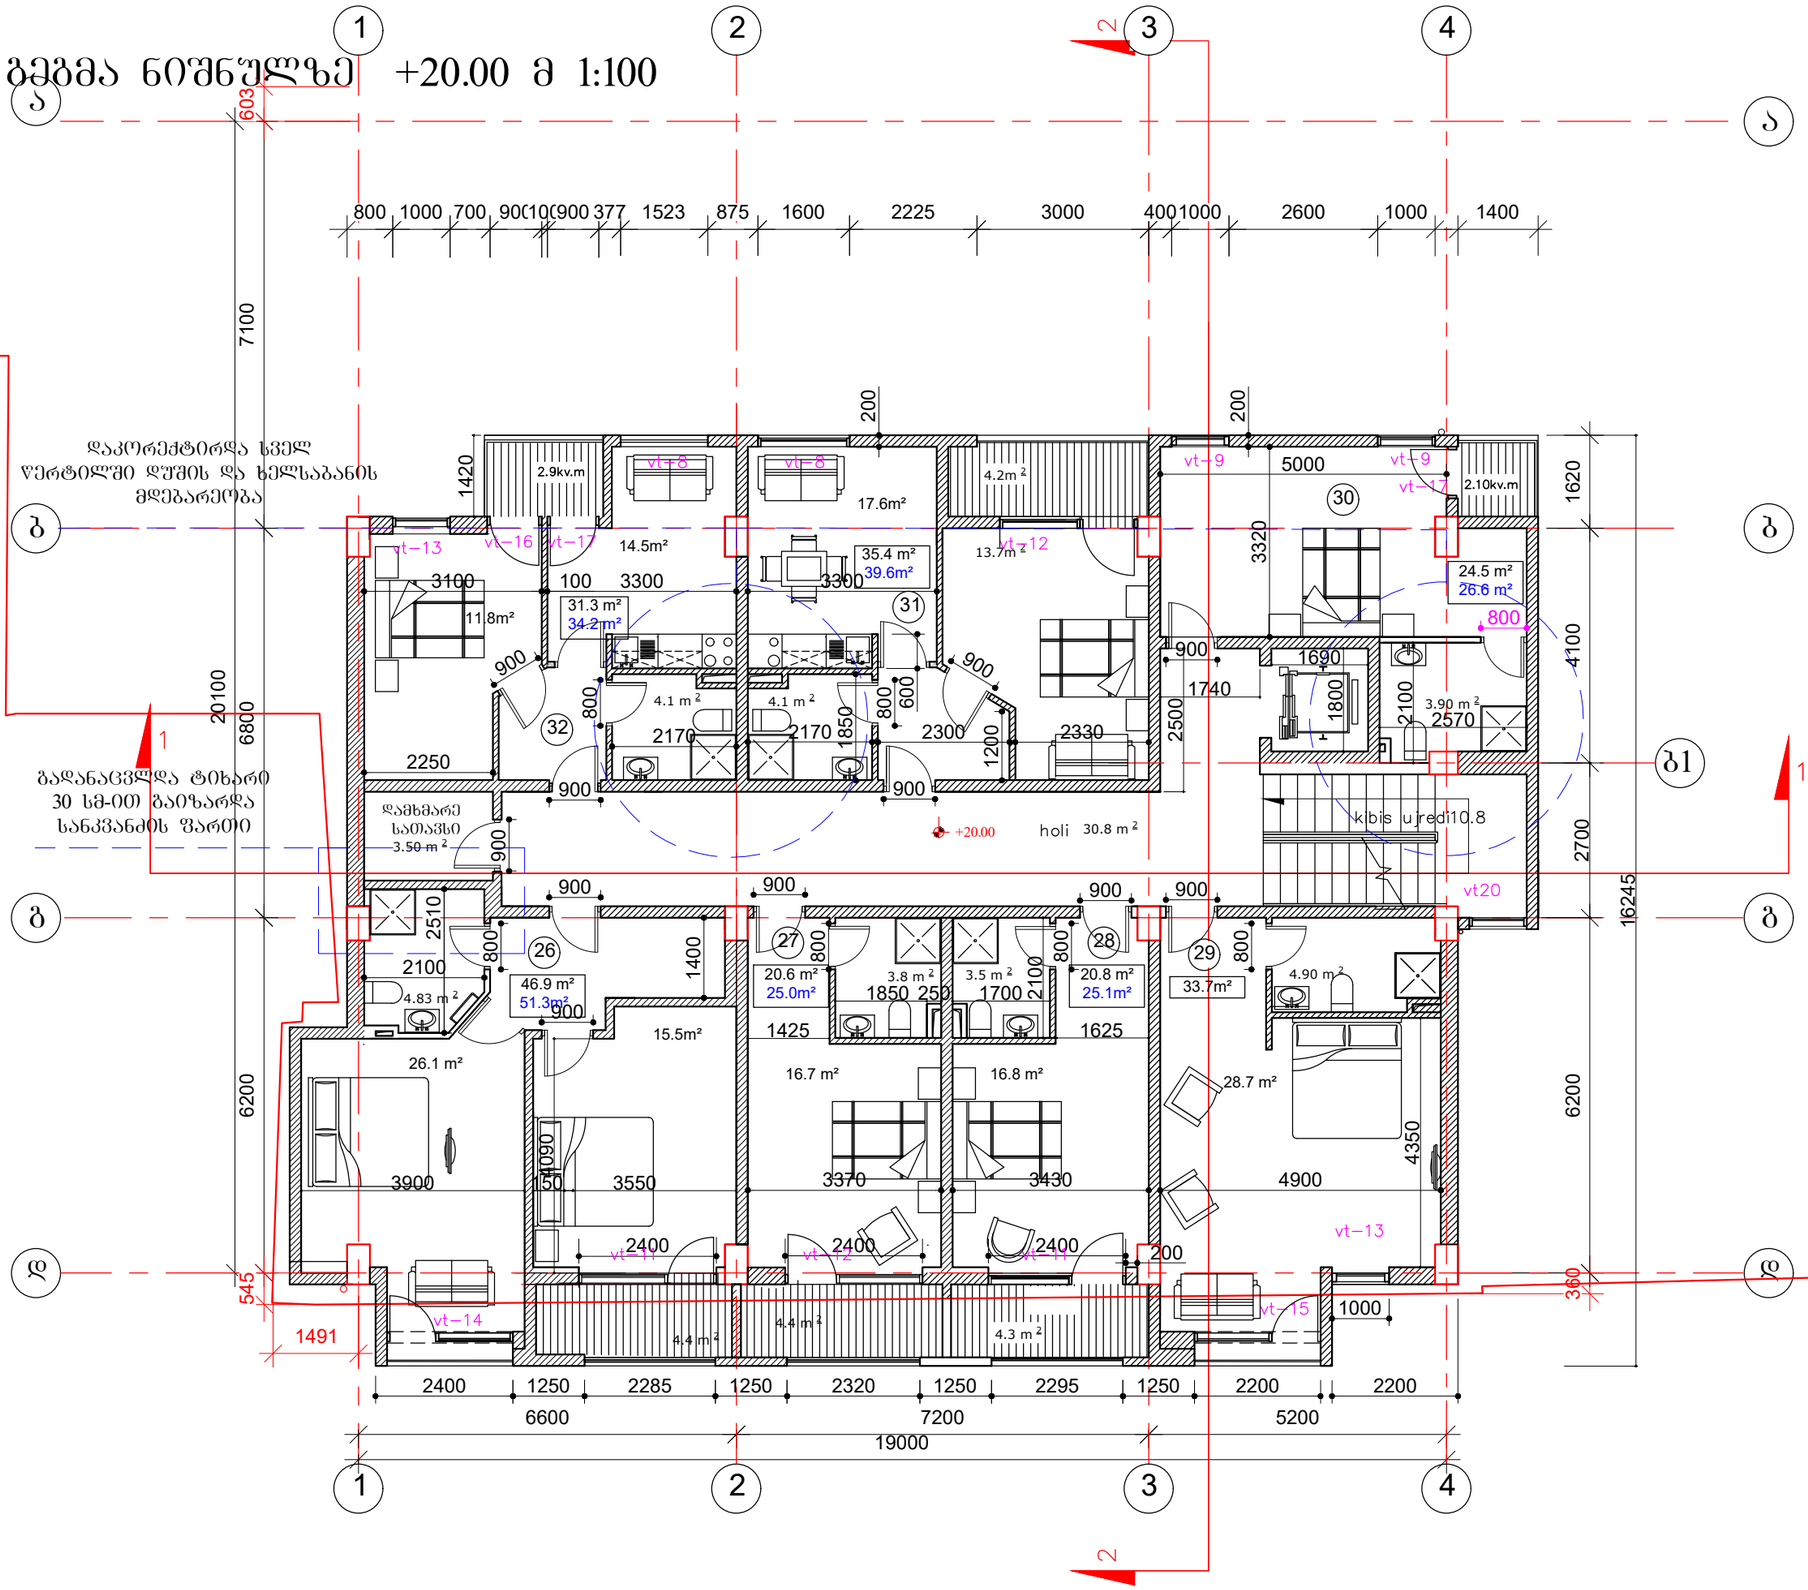

ფორმატი A–3	დაკვეთა №

შენიშვნები:

1. ნახაზზე ზომები მოცემულია მეტრებში.
2. ნახაზის ყველა ცვლილება მშენებლობისას შეთანხმებული უნდა იყოს პროექტის ავტორთან.

ტექნიკურ-ეკონომიკური მაჩვენებლები:

- კიბის უჯრედი და დერეფანი - 41.6 მ²
- სასტუმროს ფართი- 254 მ²
- სახაშხულო ფართი- 21 მ²

პირობითი ნიშნები:

- n –
- კედელი
- ტიხარი
- რიგელი
- დიაფრაგმა
- კოლონა
- ღერძის ხაზი
- საკადასტრო საზღვარი
- k–n –
- f–n –
- m–n –
- far–n–

დამკვეთი

მისამართი
დ.გურამიშვილის №94(ნაკვეთი №3/48)


პროექტის სახელწოდება
სასტუმრო

თანამდებობა	გვარი	ხელმოწერა	თარიღი
დირექტორი	ო.ხუხაშვილი		
ავტორი	ძ.ხუხაშვილი		
ავტორი	ა. ჯაჯახიშვილი		

მასშტაბი	1: 200	ნახაზი:
თარიღი		გეგმა+20.00

სტადია	ფურცელი	ფურცლები
პროექტი	a–15	a–16

გეგმა ნიშნულზე +23.30 მ 1:100

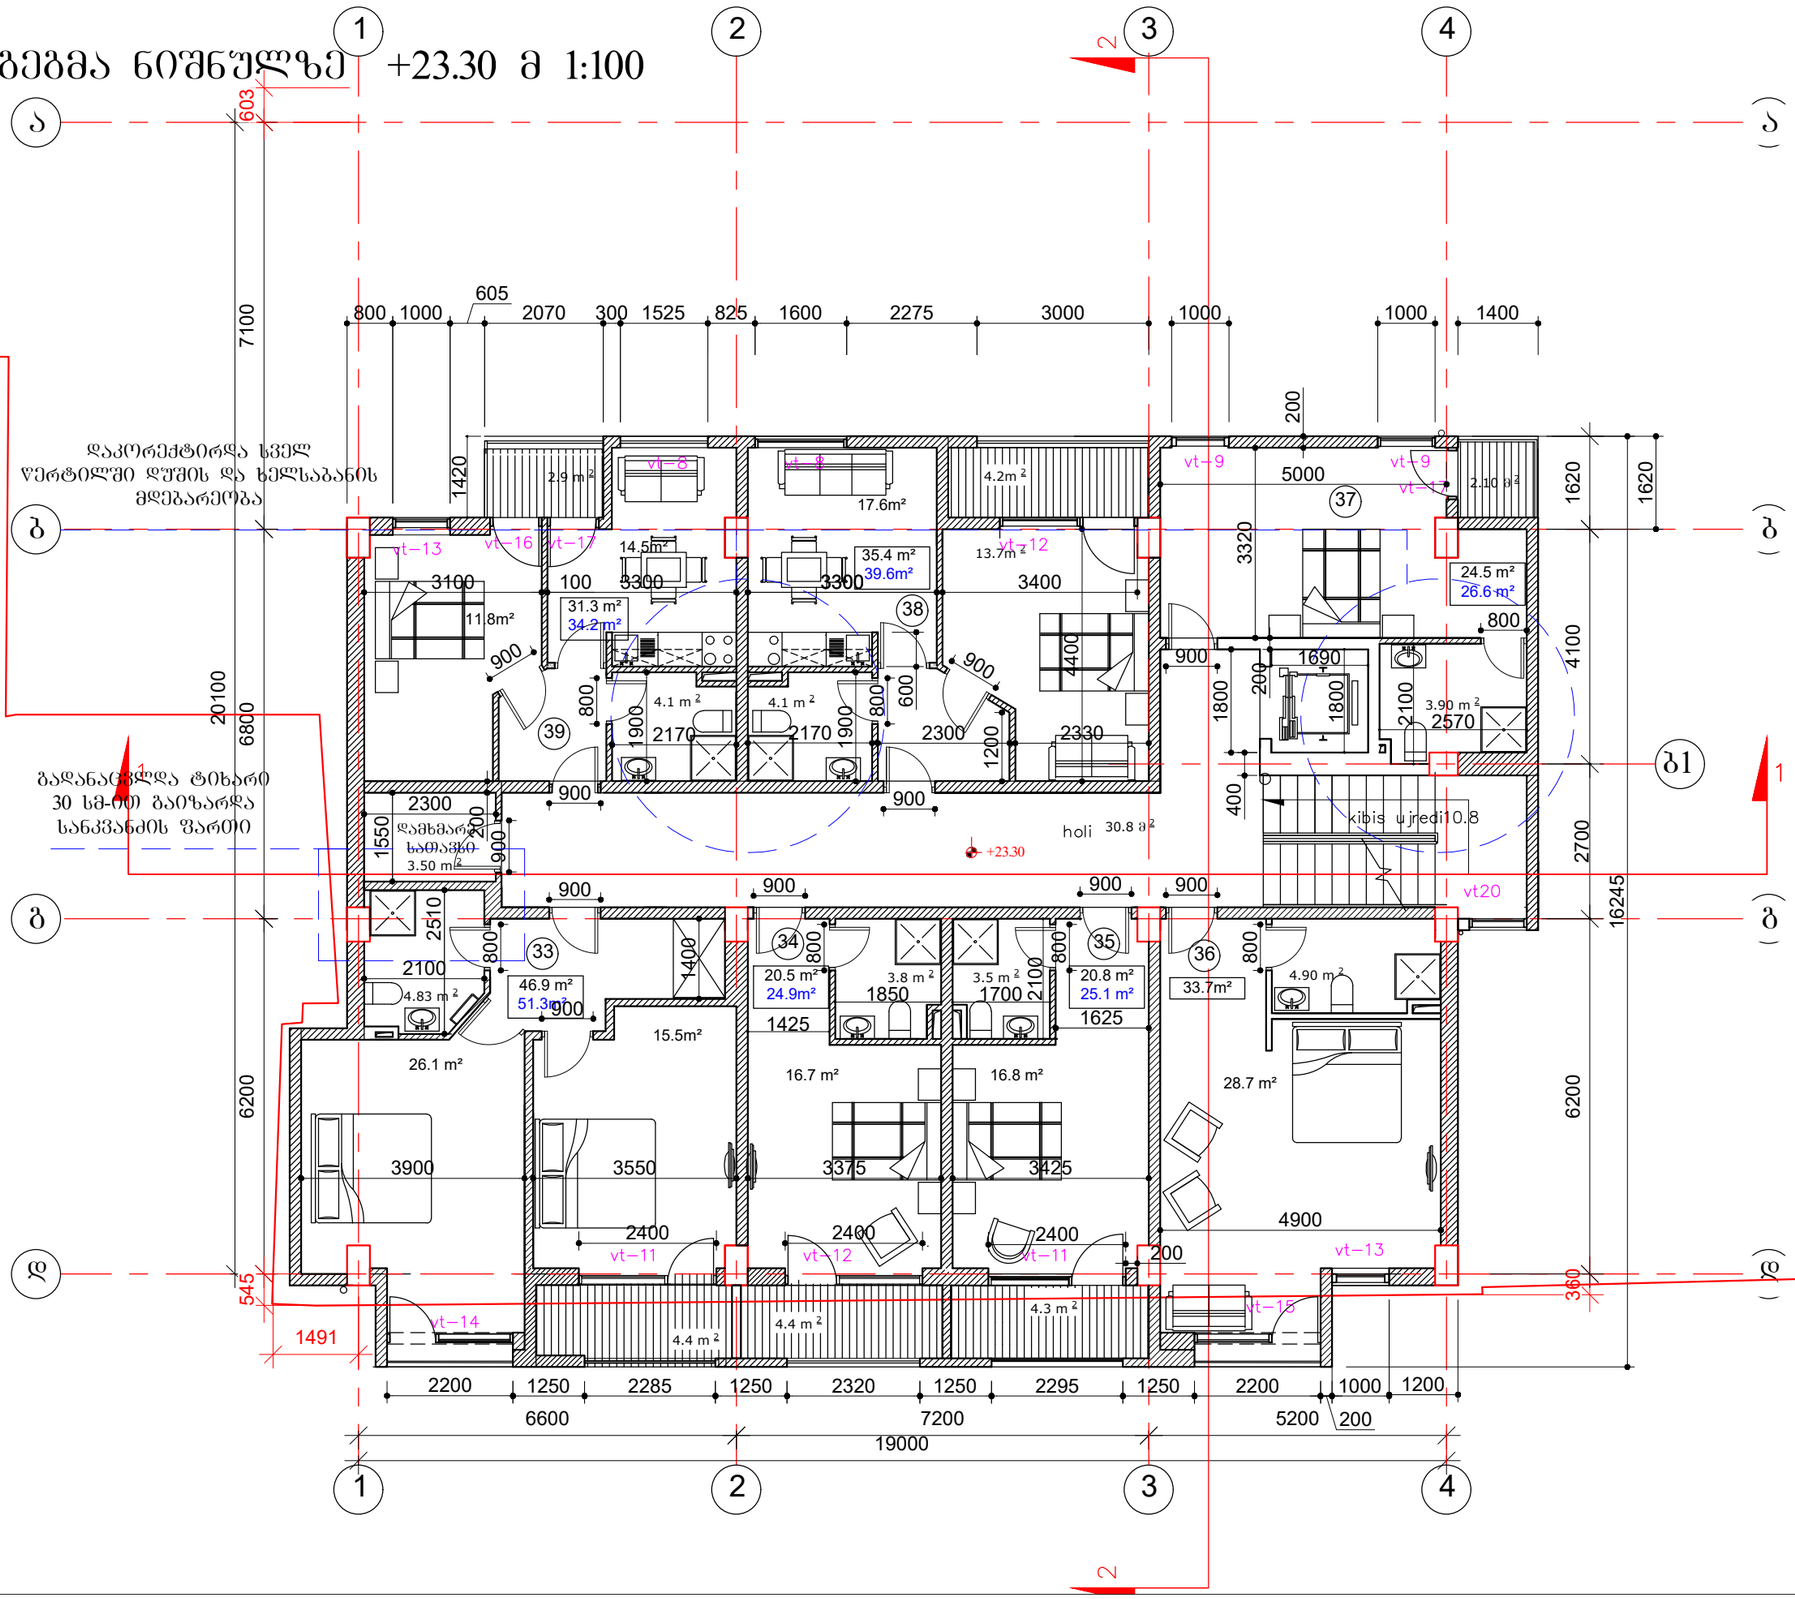

ფორმატი A–3 | დაკვეთა №

შენიშვნები:

1. ნახაზზე ზომები მოცემულია მეტრებში.

2. ნახაზის ყველა ცვლილება მშენებლობისას შეთანხმებული უნდა იყოს პროექტის ავტორთან.

ტექნიკურ-ეკონომიკური მაჩვენებლები:

- კიბის უჯრედი და დერეფანი - 41.6 მ²
- სასტუმროს ფართი- 254 მ²
- საზაფხულო ფართი- 21მ²

ჯართობითი ნიშნები:

- n –
- –
- –
- k–n –
- f–n –
- m–n –
- far–n–
- კედელი
- ტიხარი
- რიგელი
- დიაფრაგმა
- კოლონა
- ღერძის ხაზი
- საკადასტრო საზღვარი

დამკვეთი

მისამართი

დ.გურამიშვილის №94(ნაკვეთი №3/48)

პროექტის სახელწოდება


სასტუმრო

თანამდებობა	გვარი	ხელმოწერა	თარიღი
დირექტორი	ოხუხაშვილი		
ავტორი	ძხუხაშვილი		
ავტორი	ა. ჯავახიშვილი		

მასშტაბი	1: 200	ნახაზი: გეგმა+23.30
თარიღი		

სტადია	ფურცელი	ფურცლები
პროექტი	a–15	a–16

გეგმა ნიშნულზე +26.60 მ 1:100

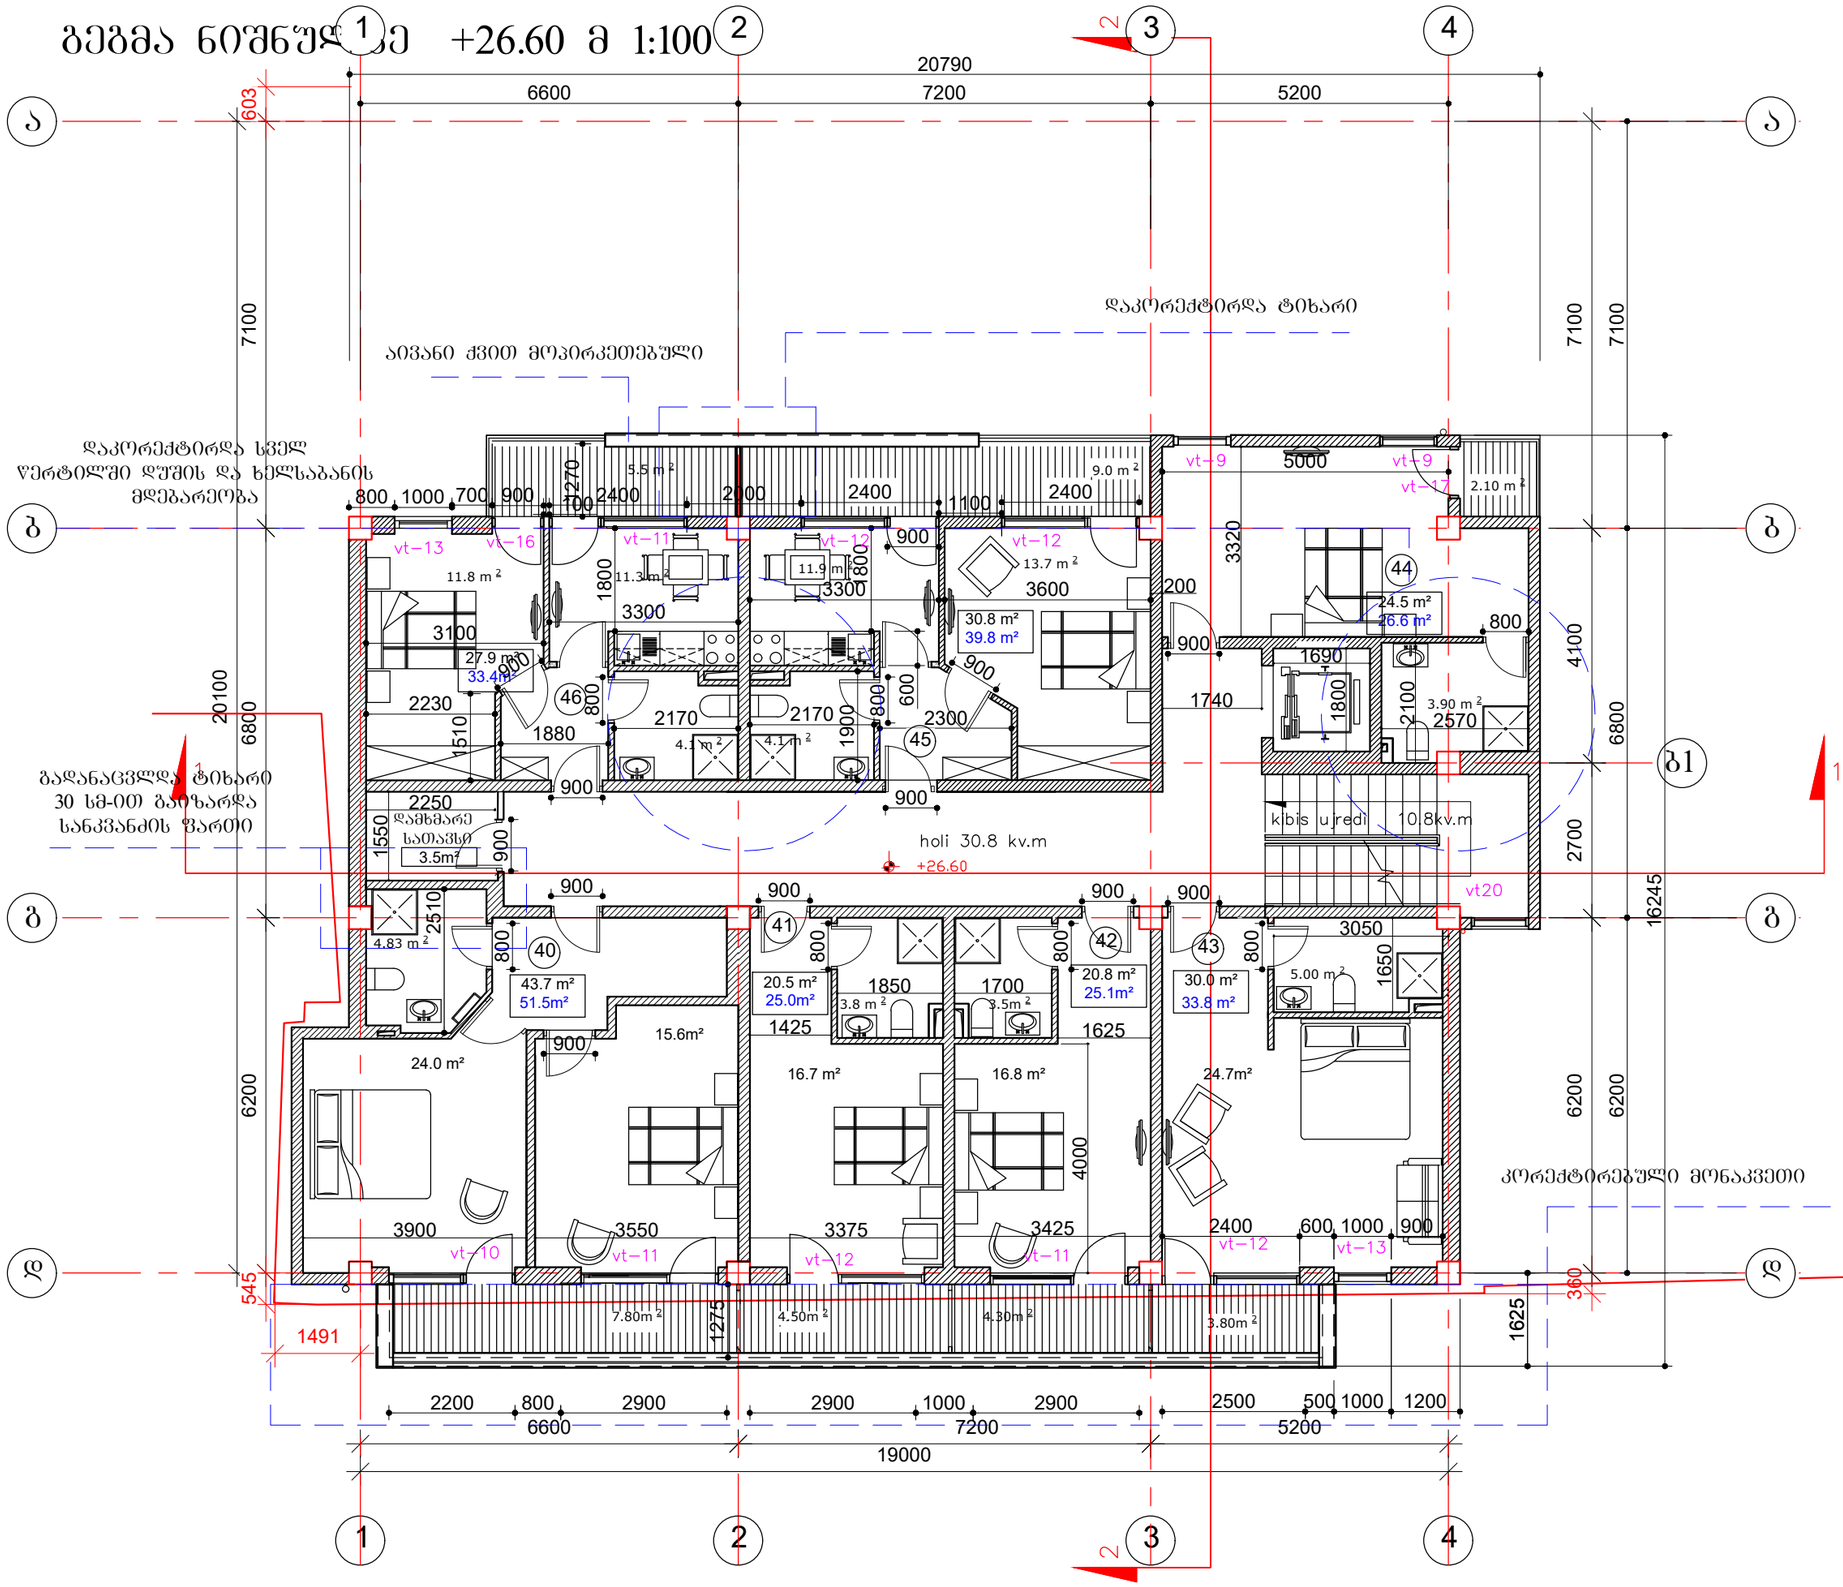

ფორმატი A–3	დაკვეთა №	

შენიშვნები:

1. ნახაზზე ზომები მოცემულია მეტრებში.

2. ნახაზის ყველა ცვლილება მშენებლობისას შეთანხმებული უნდა იყოს პროექტის ავტორთან.

ტექნიკურ-ეკონომიკური მაჩვენებლები:

- კიბის უჯრედი და დერეფანი - 41.6 მ²
- სასტუმროს ფართი- 234 მ²
- საზაფხულო ფართი- 37.0 მ²

პირობითი ნიშნები:

- კედელი
- ტიხარი
- რიგელი
- დიაფრაგმა
- კოლონა
- ღერძის ხაზი
- საკადასტრო საზღვარი

დამკვეთი

მისამართი
დ.გურამიშვილის №94(ნაკვეთი №3/48)

პროექტის სახელწოდება
სასტუმრო

თანამდებობა	გვარი	ხელმოწერა	თარიღი
დირექტორი	ო.ხუხაშვილი		
ავტორი	ქ.ხუხაშვილი		
ავტორი	ა. ჯაფარიძვილი		

მასშტაბი	1:200	ნახაზი:
თარიღი		გეგმა+26.60

სტადია	ფურცელი	ფურცლები
პროექტი	a–15	a–16

გეგმა ნიშნულზე +29.90 მ 1:100

კორექტირებული მონაკვეთი

წყალშემკრები მილი

კოლონები 1.2მ სიმაღლეზე

ტერასაზე კაფე 27.6 კვ.მ

დაეზატა დგარი

178.6 kv.m

+29.90

7.35 kv.m

14.9 kv.m

2.65 kv.m

vt–22

vt–21

vt–18

vt20

kvt (vt)–17

დაკორექტირდა კოლონებს შორის მანძილი

ფორმატი A–3	დაკვეთა №	

შენიშვნები:

ნახაზზე ზომები მოცემულია მეტრებში.

2. ნახაზის ყველა ცვლილება მშენებლობისას შეთანხმებული უნდა იყოს პროექტის ავტორთან.

ტექნიკურ-ეკონომიკური მაჩვენებლები:

- კიბის უჯრედი და დერეფანი - 14.9 მ²
- კომერციული ფართი- 34 მ²
- სახაფხულო ფართი- 205მ²

პირობითი ნიშნები:

- კედელი
- ტიხარი
- რიგელი
- დიაფრაგმა
- კოლონა
- ღერძის ხაზი
- საკადასტრო საზღვარი

დამკვეთი

მისამართი

დ.გურამიშვილის №94(ნაკვეთი №3/48)

პროექტის სახელწოდება


სასტუმრო

თანამდებობა	გვარი	ხელმოწერა	თარიღი
დირექტორი	ო.ხუხაშვილი		
	ქ.ხუხაშვილი		
	ა. ჯაფახიშვილი		

მასშტაბი	1: 200	ნახაზი: გეგმა29.90
თარიღი		

სტადია	ფურცელი	ფურცლები
პროექტი	a–15	a–16

სახურავის გეგმა ნიშნულზე +32.90 მ 1:200

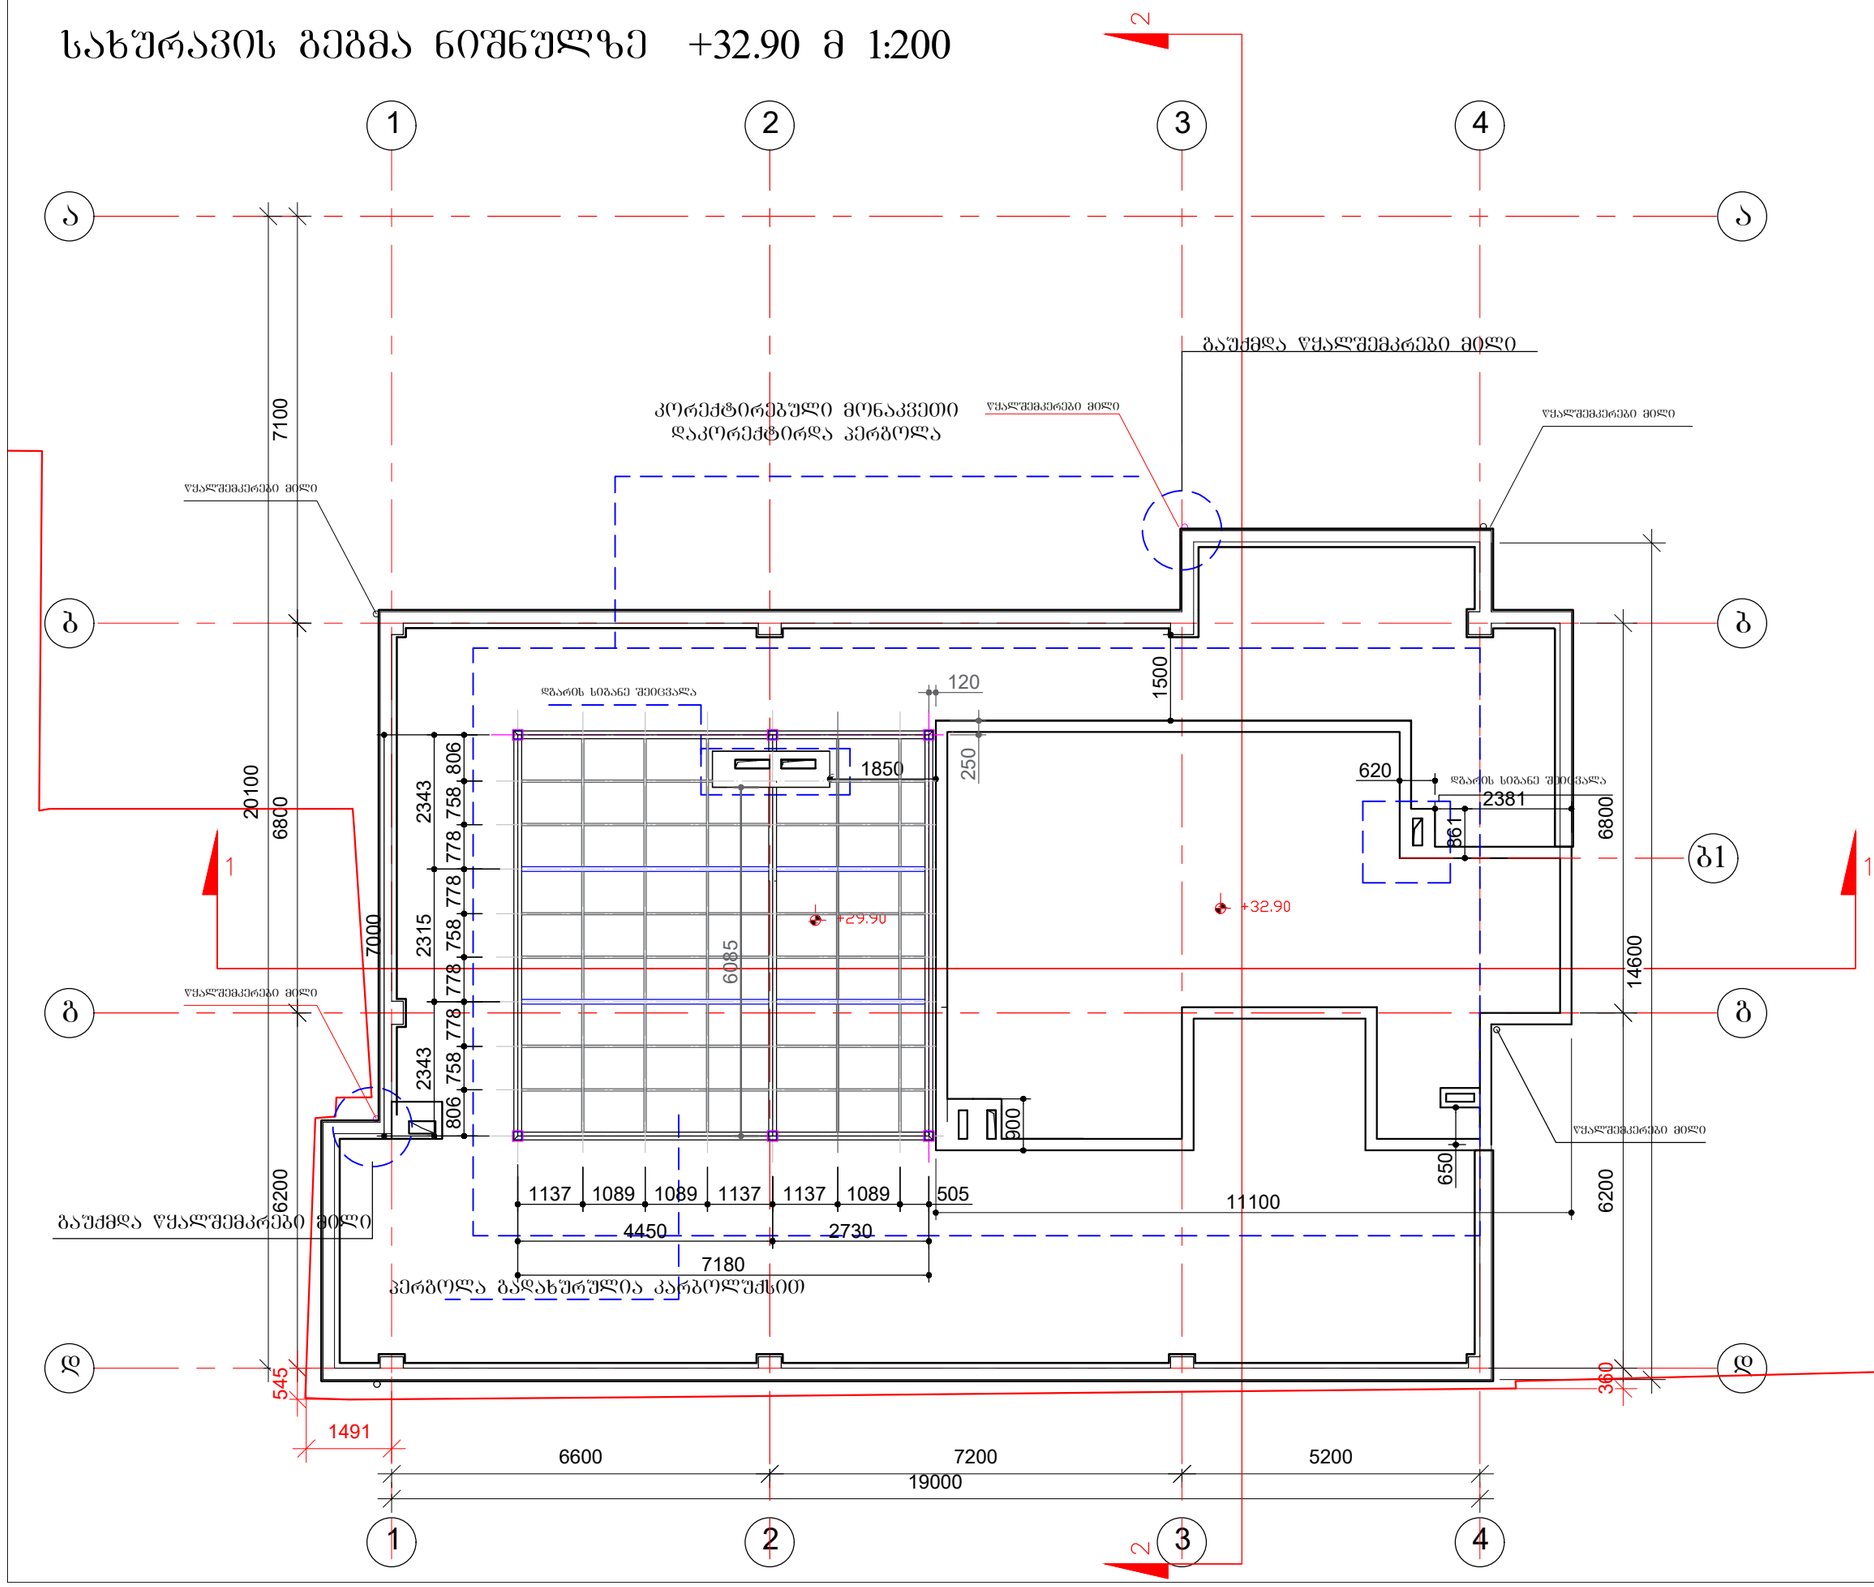

ფორმატი A–3	დაკვეთა №	

შენიშვნები:

ნახაზზე ზომები მოცემულია მეტრებში.

2. ნახაზის ყველა ცვლილება მშენებლობისას შეთანხმებული უნდა იყოს პროექტის ავტორთან.

ტექნიკურ-ეკონომიკური მაჩვენებლები:

აპრობირების ნიშნები:

- კედელი
- ტიხარი
- რიგელი
- დიაფრაგმა
- კოლონა
- ლერძის ხაზი
- საკადასტრო საზღვარი

დამკვეთი

მისამართი

დ.გურამიშვილის №94(ნაკვეთი №3/48)

პროექტის სახელწოდება

სასტუმრო

თანამდებობა	გვარი	ხელმოწერა	თარიღი
დირექტორი	ო.ხუხაშვილი		
	ქ.ხუხაშვილი		
	ა. ჯავახიშვილი		

მასშტაბი	1: 200	ნახაზი: გეგმა +33.20
თარიღი		

სტადია	ფურცელი	ფურცლები
პროექტი	ა–15	ა–16