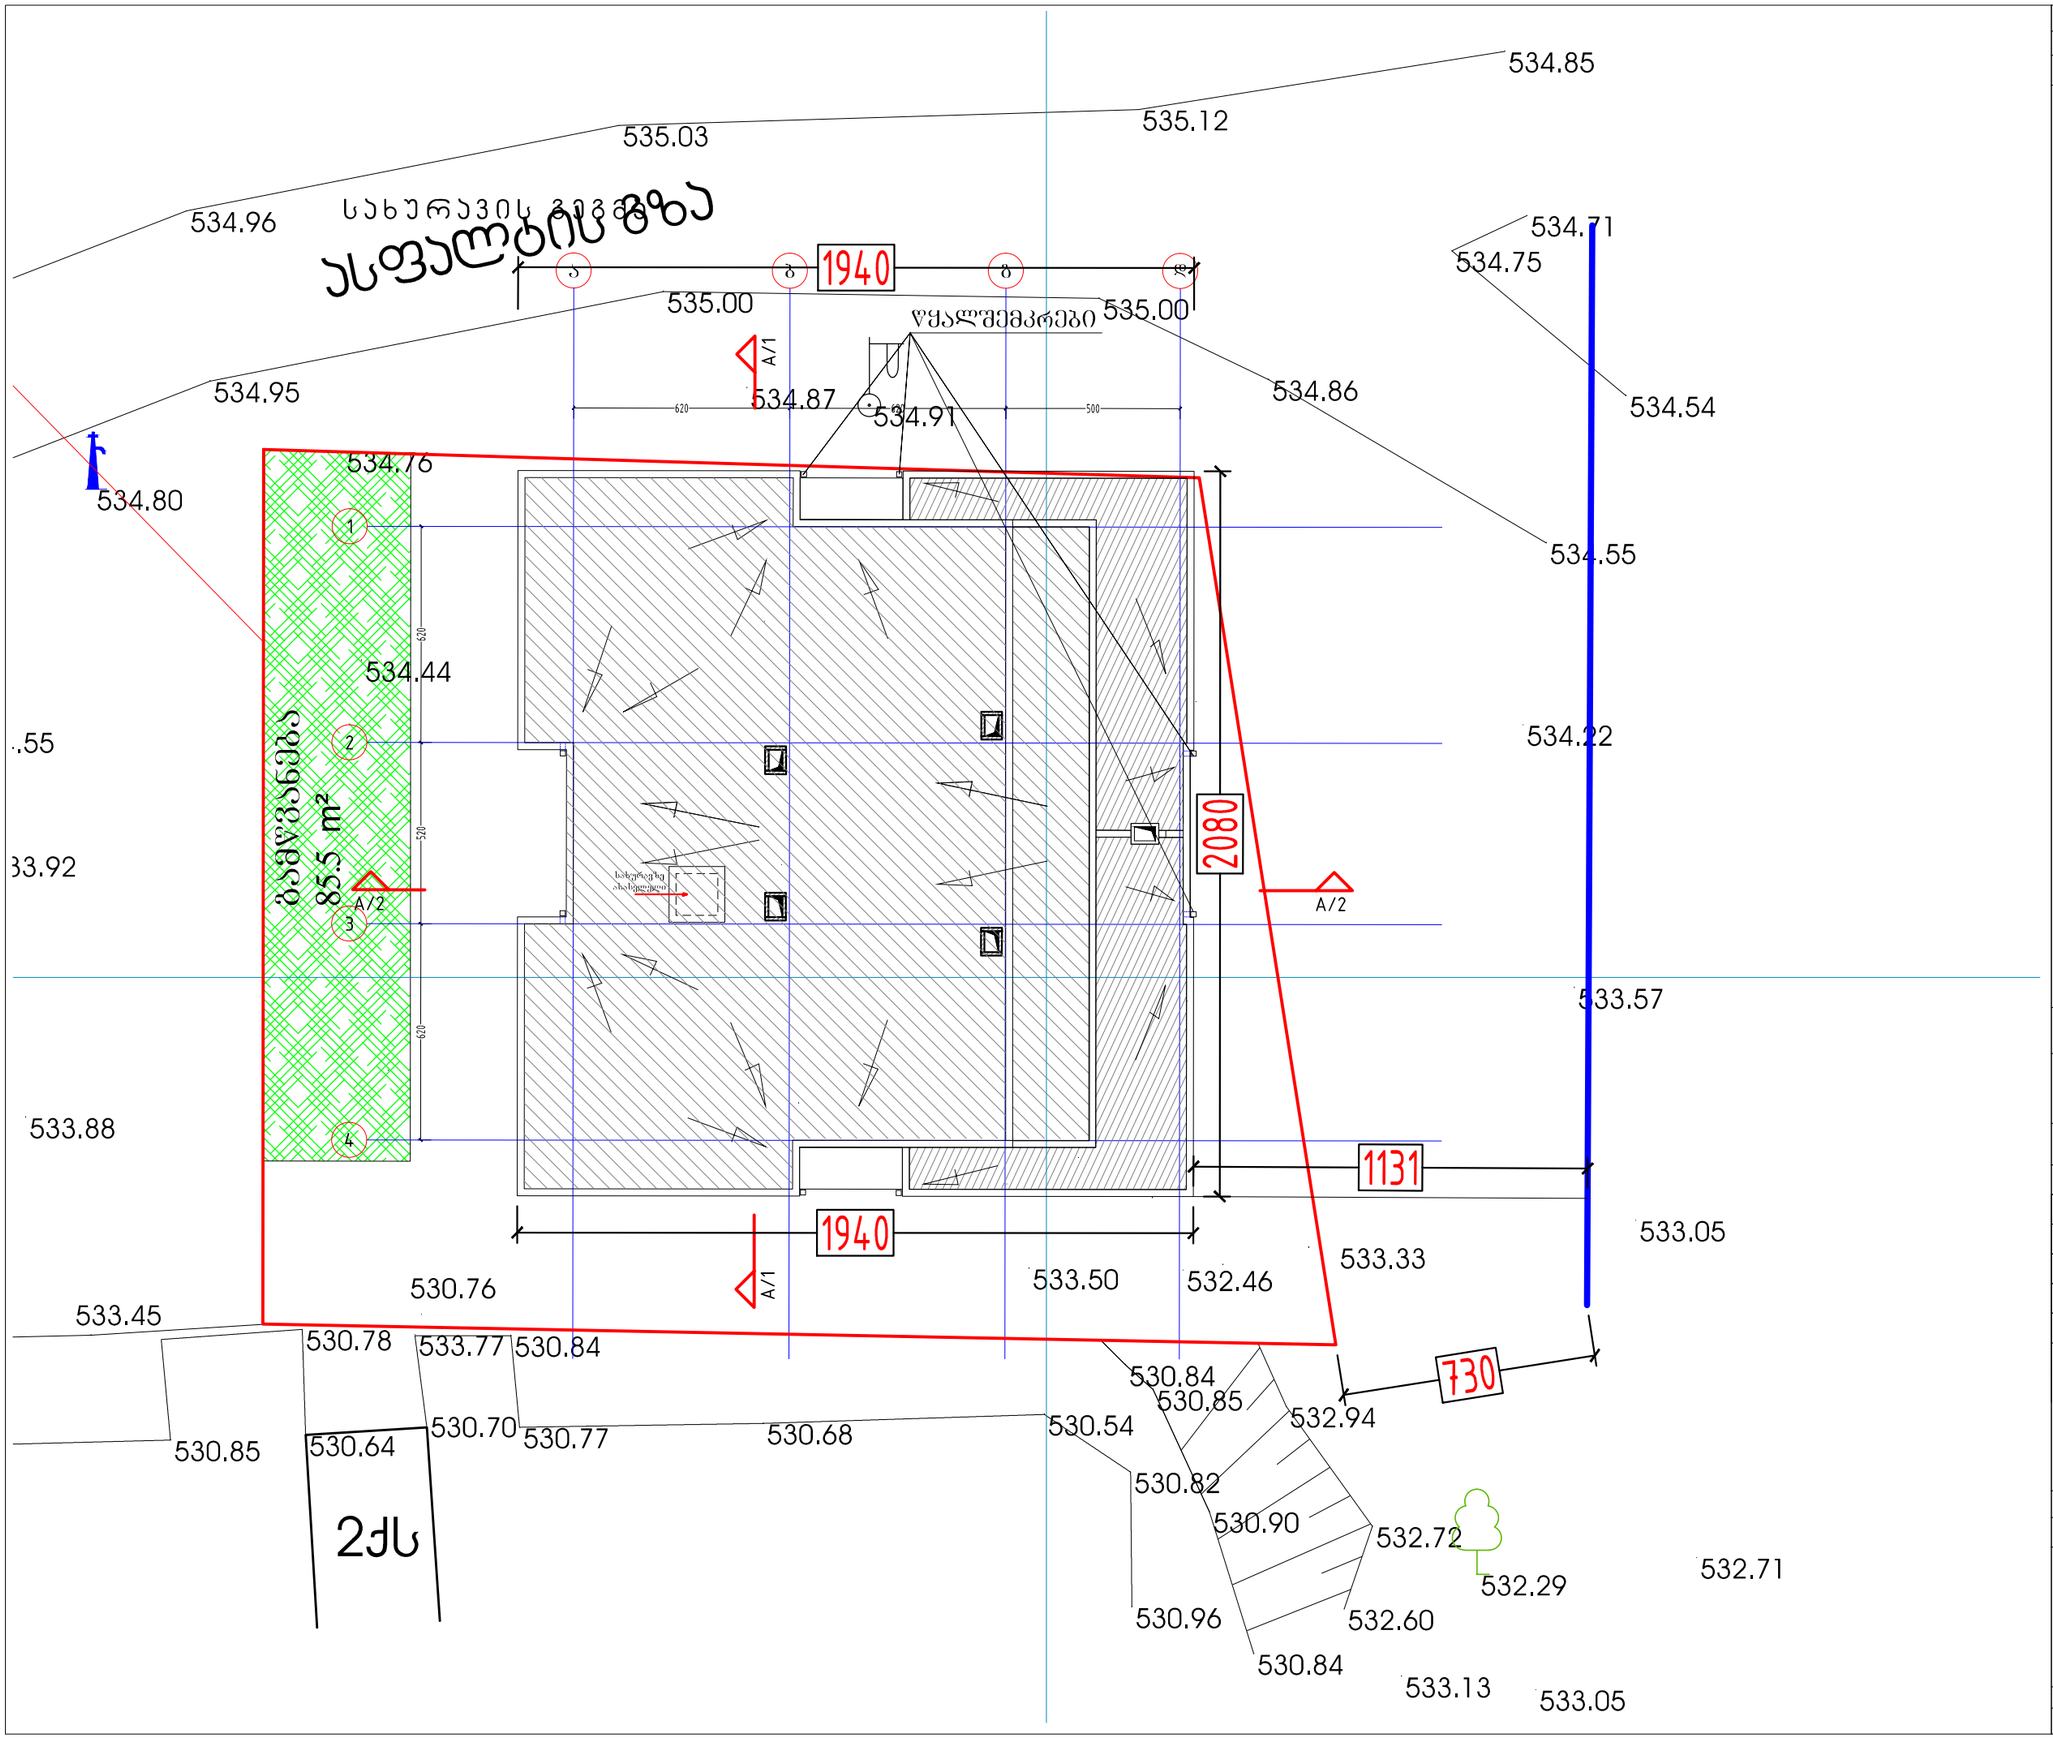

ფორმატი PAPER SIZE	A-3
პროექტის № PROJECT #	

პირობითი აღნიშვნები LEGEND

278

მანძილი საკადასტრო საზღვრამდე

გათხრა გაბრილების აგრეგატების განთავსების ადგილი

დამკვეთი CLIENT	შპს "რიკონი +"
პროექტი PROJECT	მრავალბინიანი საცხოვრებელი სახლი
მისამართი ADDRESS	ქ.თბილისი, ვარკეთილი 3, II მკ/რ, №39-ის მიმდებარედ. ს.კ. 01.19.39.009.089

	NAME	
დირექტორი	ზ.ტურაშვილი	
მთ. არქიტექტორი	ზ.კობერიძე	
ავტორი	ზ.ტურაშვილი	
მთ. კონსტრუქტორი	გ.ცომაია	
დაამუშავა	ზ.კობერიძე	

LLC "Recon+"
200269075
შპს "რიკონი+"

არქიტექტურული ნაწილი
ARCHITECTURE

მასშტაბი SCALE	1:150	თარიღი DATE OF ISSUE	18-Aug-16
ნახაზი DRWG.	სიმაღლის განსაზღვრის სხივის გენგეგმა	პროექტირება REVISIONS	

№	პროექტ. REV.	თარიღი DATE
1		
2		
3		
4		
5		
6		

ინდექსი INDEX	ფურც. PAGES

სიმაღლის განსაზღვრის სხივი

H=L/Y=1131/0.4=2828

მოსაზღვრე ფასადები არის 20 მეტრზე ნაკლები
შესაბამისად ვრცელდება ნაანგარიშები ფასადის სიმაღლე

ფასადი ღერძებში ა-დ



ფორმატი
PAPER SIZE
A-3

პროექტის №
PROJECT #

პირობითი აღნიშვნები LEGEND

დამკვეთი
CLIENT
შპს "რიკონი +"

პროექტი
PROJECT
მრავალბინიანი საცხოვრებელი სახლი

მისამართი
ADDRESS
ქ.თბილისი, ვარკეთილი 3, II მკ/რ, №39-ის მიმდებარედ. ს.კ. 01.19.39.009.089

	NAME	
დირექტორი	ზ.ტურაშვილი	
მთ. არქიტექტორი	ზ.კობერიძე	
ავტორი	ზ.ტურაშვილი	
მთ. კონსტრუქტორი	გ.ცომაია	
დაამუშავა	ზ.კობერიძე	

LLC "Recon+"
200269075
შპს "რიკონი+"

არქიტექტურული ნაწილი
ARCHITECTURE

მასშტაბი
SCALE
1:150

თარიღი
DATE OF ISSUE
18-Aug-16

ნახაზი
DRWG.
სიმაღლის განსაზღვრის სხივი

პორექტირება REVISIONS

№	პორეკტ. REV.	თარიღი DATE
1		
2		
3		
4		
5		
6		

ინდექსი INDEX | ფურც. PAGES