
ღობის ფასადების განშლა მ 1:400

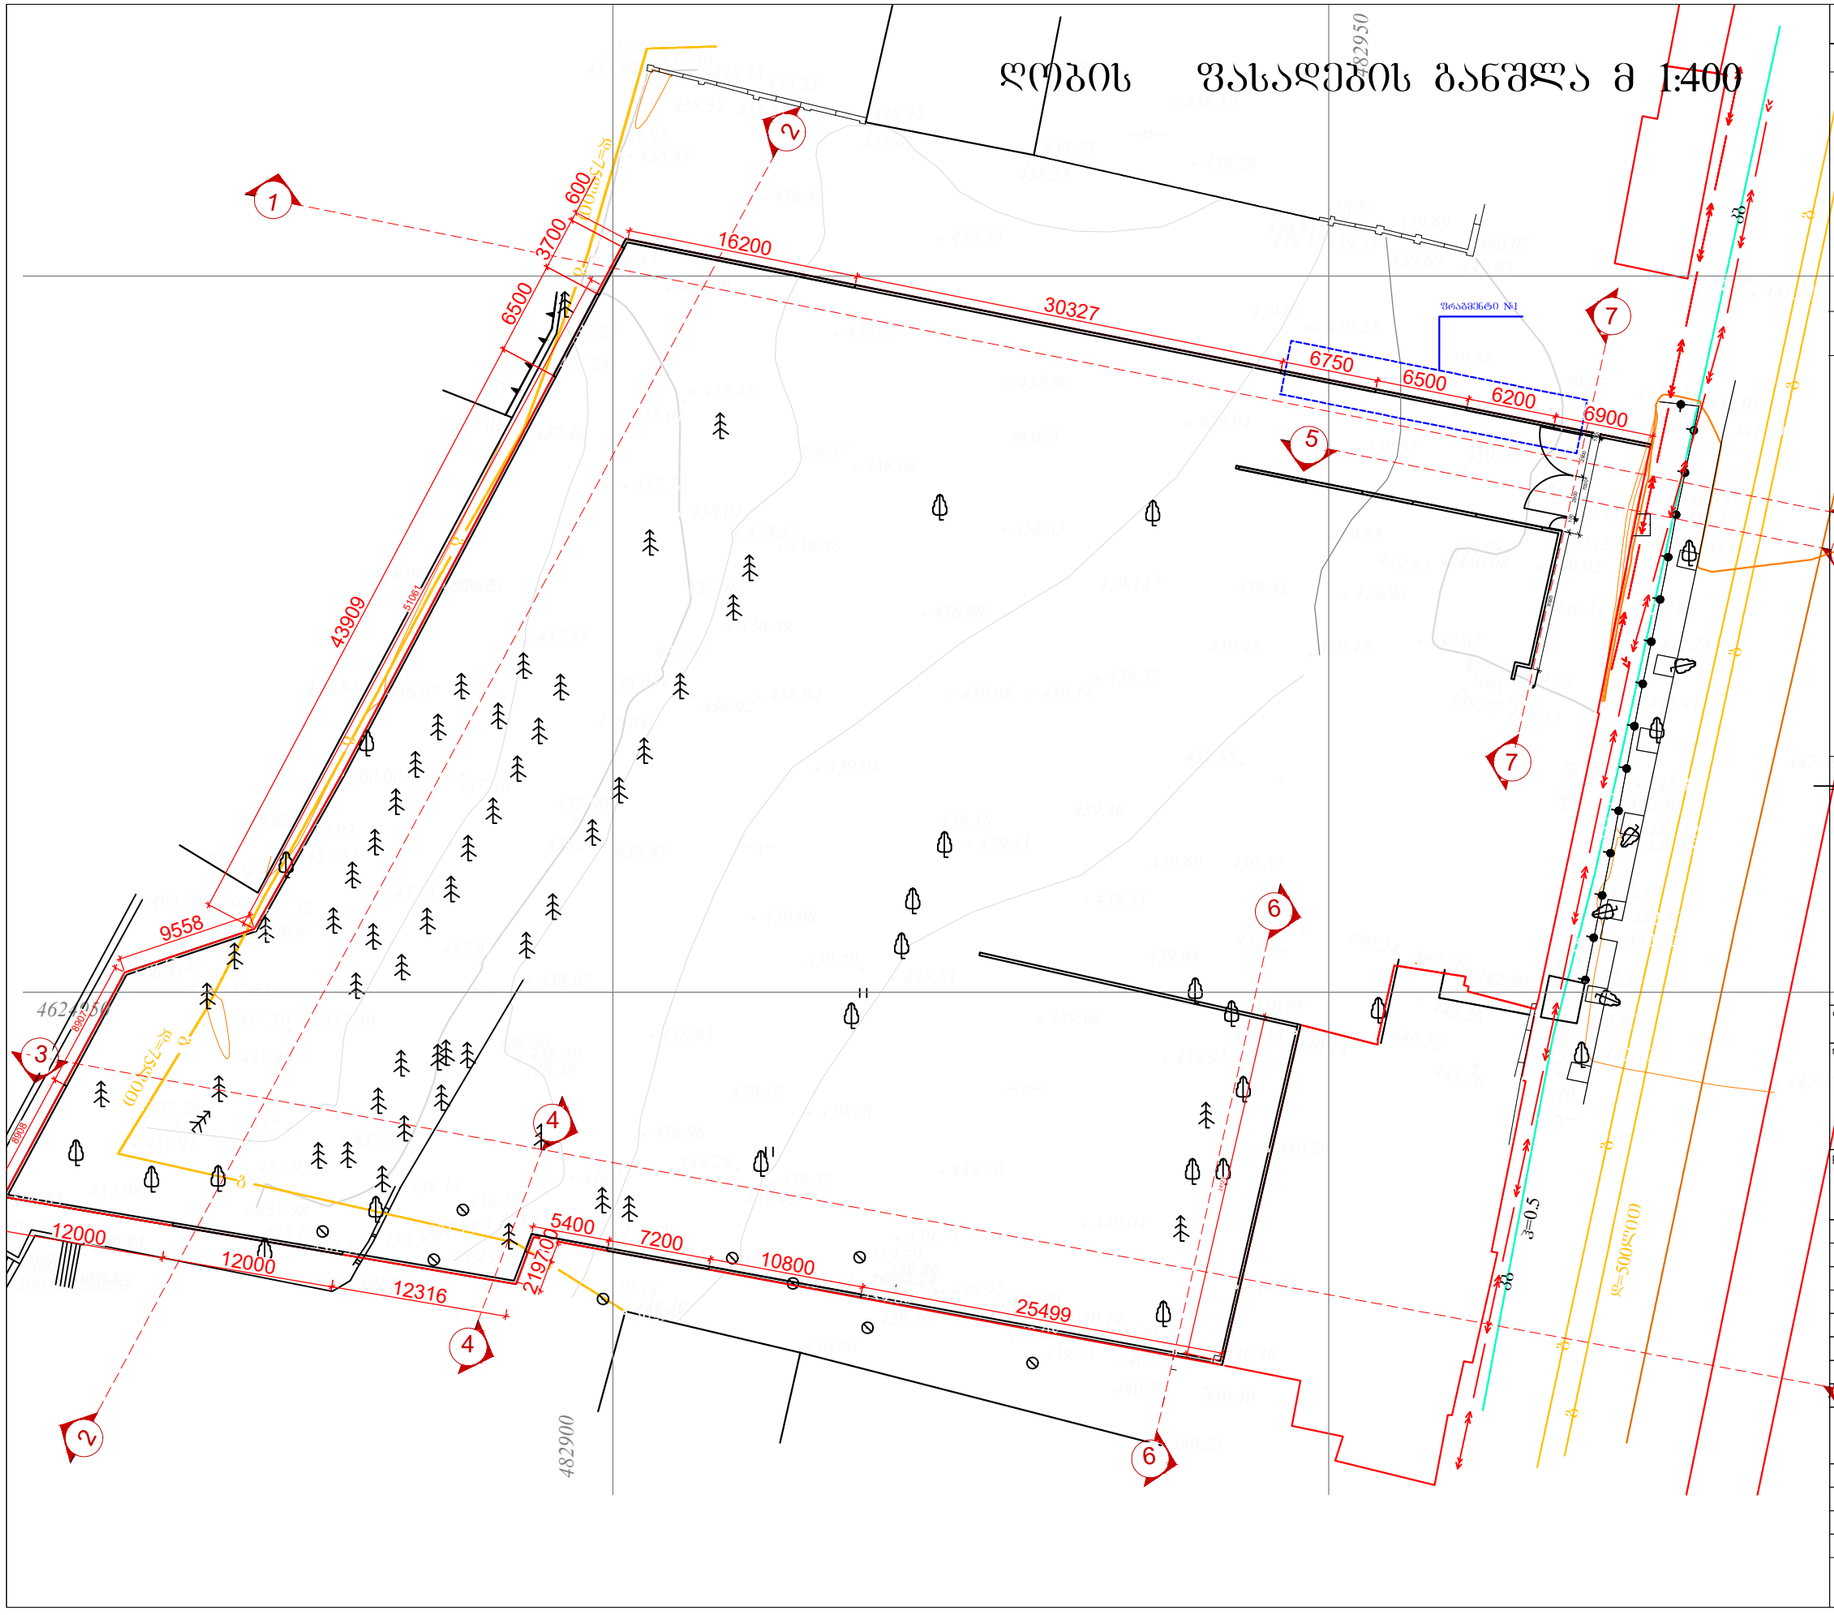

formati A–3 | dakveTa #

SeniSvnebi:

1. naxazze zomebi mocemulia metrebSi.

2. naxazis yvela cvlileba mSeneblobisas SeTanxmebuli unda iyos proeqtis avtorTan.

teqnikur–ekonomikuri maCveneblebi:

pirobiTi niSnebi:

- n –
- k–n –
- f–n –
- m–n –
- far–n –
- kedeli
- tixari
- rigeli
- diafragma
- kolona
- RerZis xazi
- sakadastro sazRvari

damkveTi

misamarTi

a.Tbilisi guramiSvilis gamziri #94

proeqtis saxelwodeba


Robis proeqti

Tanamdeboba	gvari	xelmowera	TariRi
direqtori	o.xuxaSvili		
avtori	l.xuxaSvili		
avtori	a. javaxiSvili		

masStabi	1: 200	naxazi: gegma niSnulze –2.90
TariRi		


stadia	furceli	furclebi
proeqti	a–2	a–16

ღობის ფასადის ფრაგმენტი №2 (ჭიშკარი) მ 1 :50

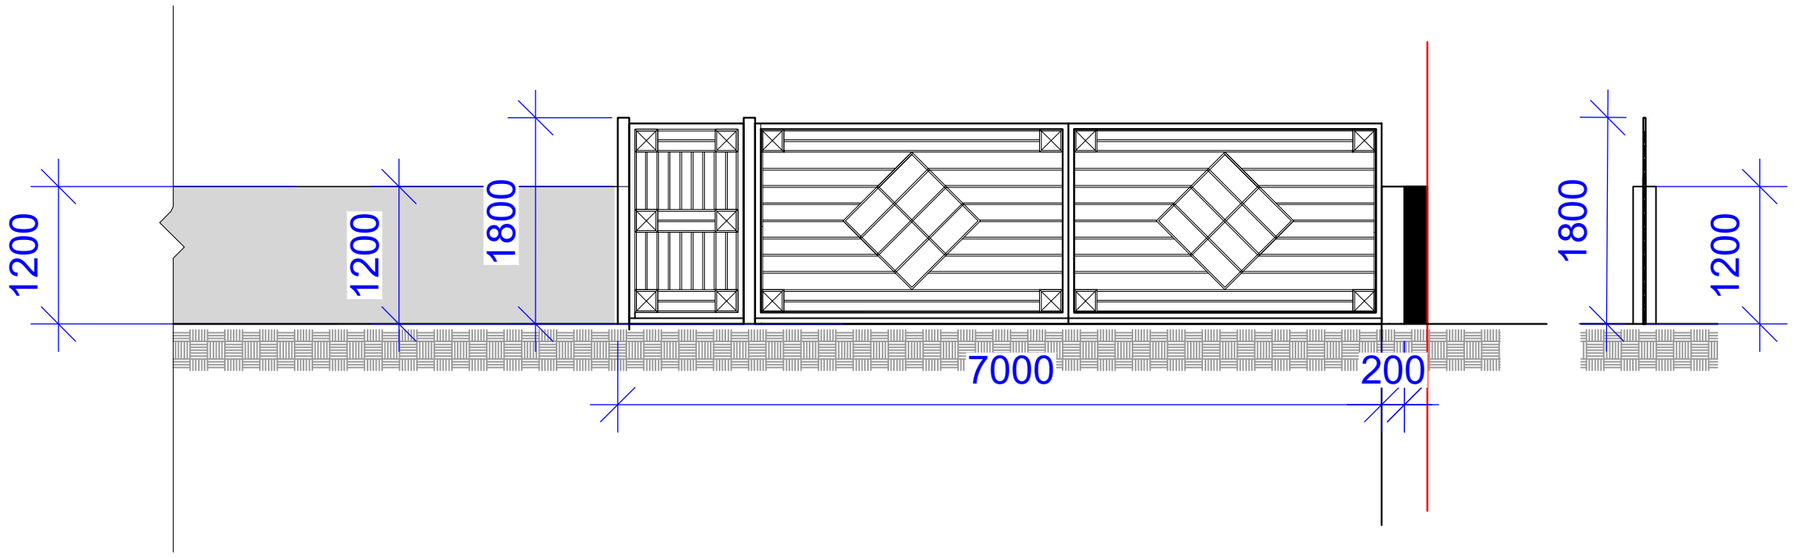

ღობის ჭიშკარი მ 1 :50

ღობის ჭიშკარი გეგმა ფრაგმენტი №2მ 1 :50

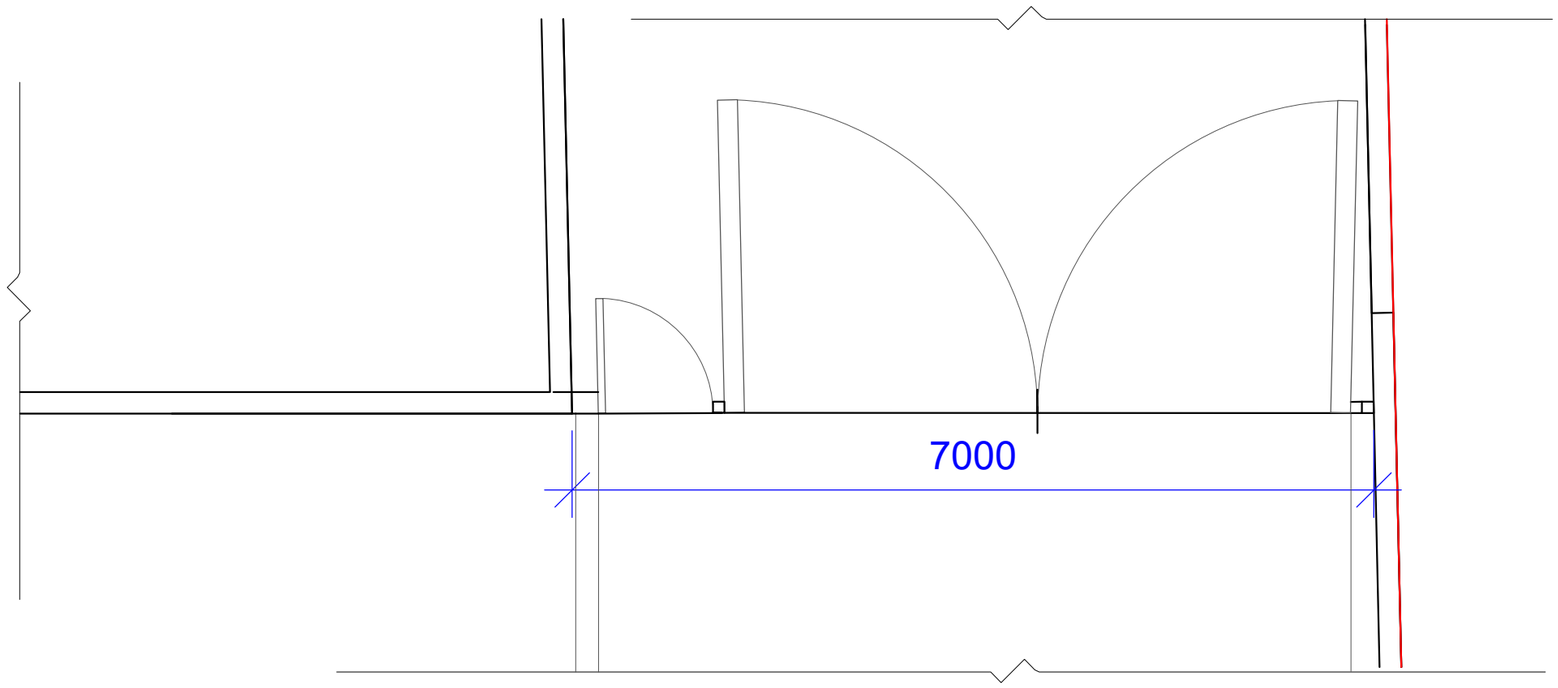

formati A–3 | dakveTa #

SeniSvnebi:

1. naxazze zomebi mocemulia metrebSi.

2. naxazis yvela cvlileba mSeneblobisas SeTanxmebuli unda iyos proeqtis avtorTan.

teqnikur–ekonomikuri maCveneblebi:

pirobiTi niSnebi:

n –	– kedeli
–	– tixari
–	– rigeli
k–n –	– diafragma
f–n –	– kolona
m–n –	– RerZis xazi
far–n–	– sakadastro sazRvari

damkveTi

misamarTi

q.Tbilisi guramiSvilis gamziri #94

proeqtis saxelwodeba


Robis proeqti

Tanamdeboba	gvari	xelmowera	TariRi
direqtori	o.xuxaSvili		
avtori	l.xuxaSvili		
avtori	a. javaxiSvili		


masStabi	1:200	naxazi: gegma niSnulze –2.90
TariRi		

stadia	furceli	furclebi
proeqti	a–2	a–16


ღობის წასადის წრაბმენტი №1 მ 1 :50

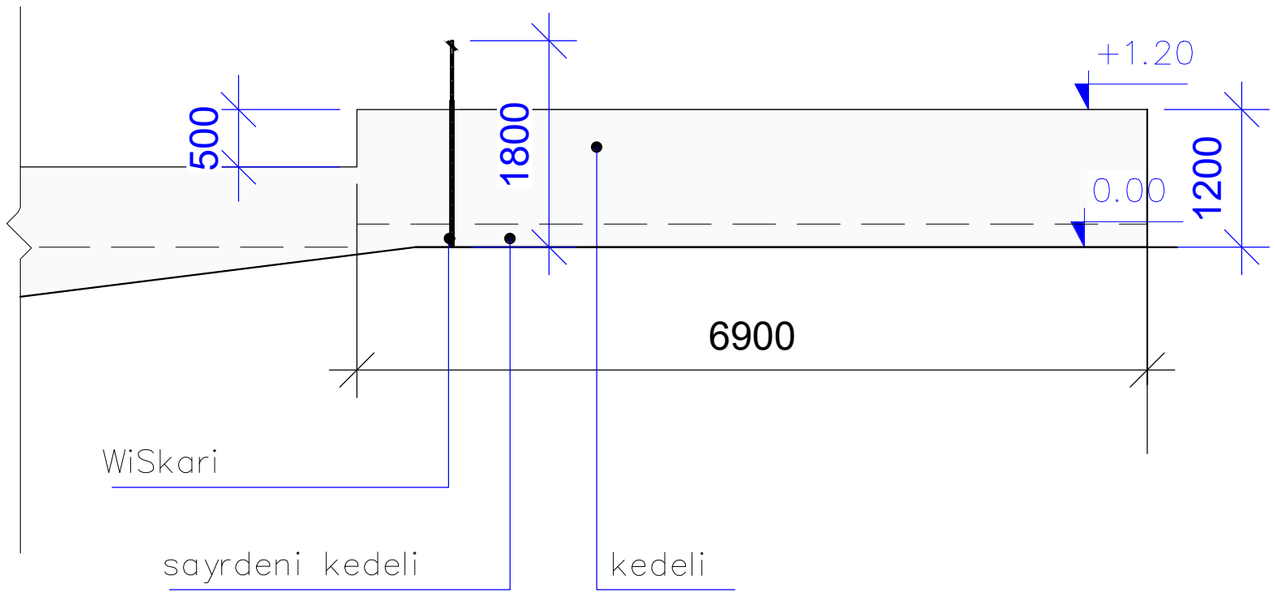

ღობის წარბმენტი №1 მ 1 :50

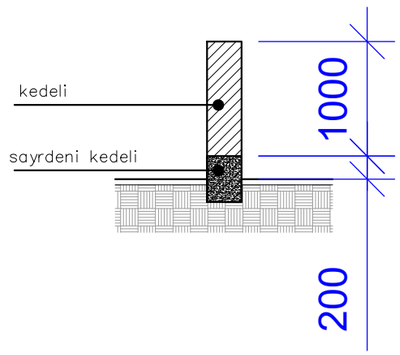

ღობის გეგმა წრაბმენტი №1 მ 1 :50

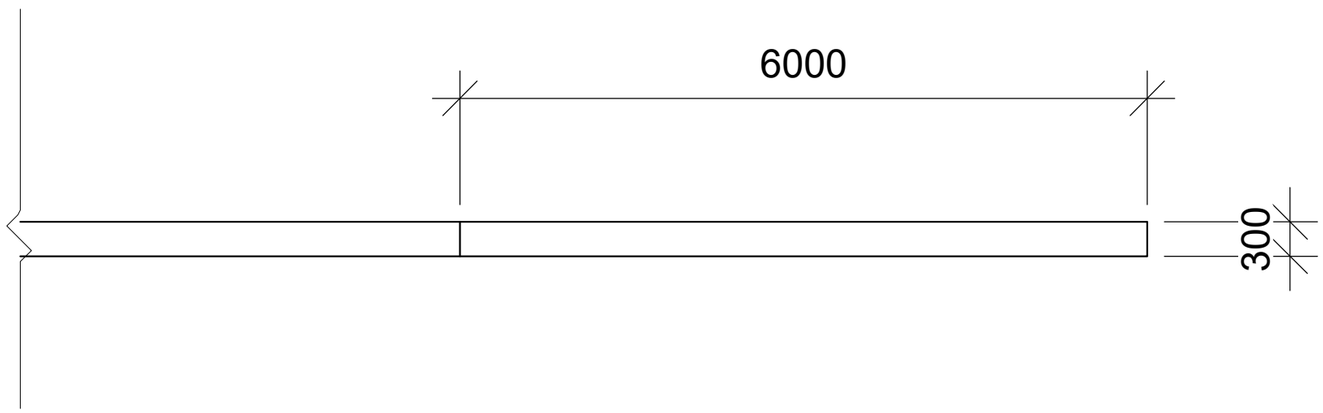

formati A–3 | dakveTa #

SeniSvnebi:

1. naxazze zomebi mocemulia metrebSi.

2. naxazis yvela cvlileba mSeneblobisas SeTanxmebuli unda iyos proeqtis avtorTan.

teqnikur–ekonomikuri maCveneblebi:

pirobiTi niSnebi:

- n –
- k–n –
- f–n –
- m–n –
- far–n–
- kedeli
- tixari
- rigeli
- diafragma
- kolona
- RerZis xazi
- sakadastro sazRvari

damkveTi

misamarTi

q. Tbilisi guramiSvilis gamziri #94

proeqtis saxelwodeba

Robis proeqti


Tanamdeboba	gvari	xelmowera	TariRi
direqtori	o.xuxaSvili		
avtori	l.xuxaSvili		
avtori	a. javaxiSvili		

masStabi	1:200	naxazi: gegma niSnulze –2.90
TariRi		


stadia	furceli	furclebi
proeqti	a–2	a–16

ღობის ფასადების განშლა მ 1:400


განშლა 1-1 მ 1:400

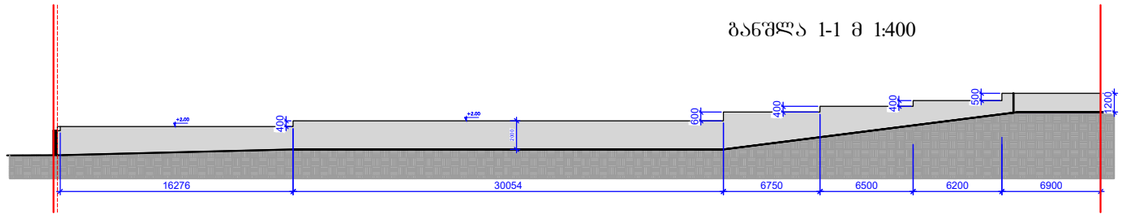


განშლა 2-2 მ 1:400

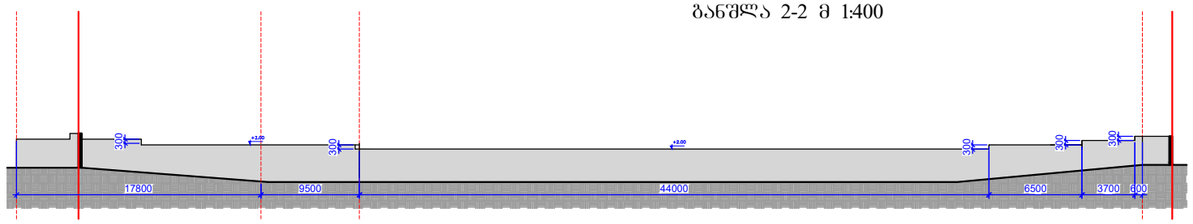


განშლა 4-4 მ 1:200

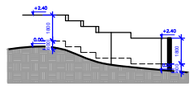


განშლა 6-6 მ 1:400

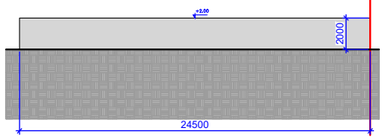


განშლა 3-3 მ 1:400

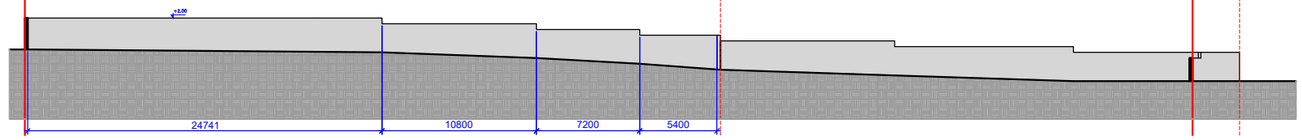

განშლა 7-7 მ 1:400

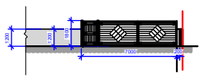

განშლა 5-5 მ 1:200

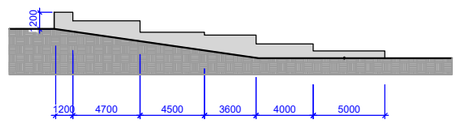

formati A–3 | dakveTa #

SeniSvnebi:

1. naxazze zomebi mocemulia metrebSi.

2. naxazis yvela cvlileba mSeneblobisas SeTanxmebuli unda iyos proeqtis avtorTan.

teqnikur–ekonomikuri maCveneblebi:

pirobiTi niSnebi:

n –	– kedeli
–	– tixari
–	– rigeli
k–n –	– diafragma
f–n –	– kolona
m–n –	– RerZis xazi
far–n–	– sakadastro sazRvari

damkveTi

misamarTi

q.Tbilisi guramiSvilis gamziri #94

proeqtis saxelwodeba

Robis proeqti

Tanamdeboba	gvari	xelmowera	TariRi
direqtori	o.xuxaSvili		
avtori	a. javaxiSvili		

masStabi	1:200	naxazi: gegma niSnulze –2.90
TariRi		

stadia	furceli	furclebi
proeqti	a–2	a–16