

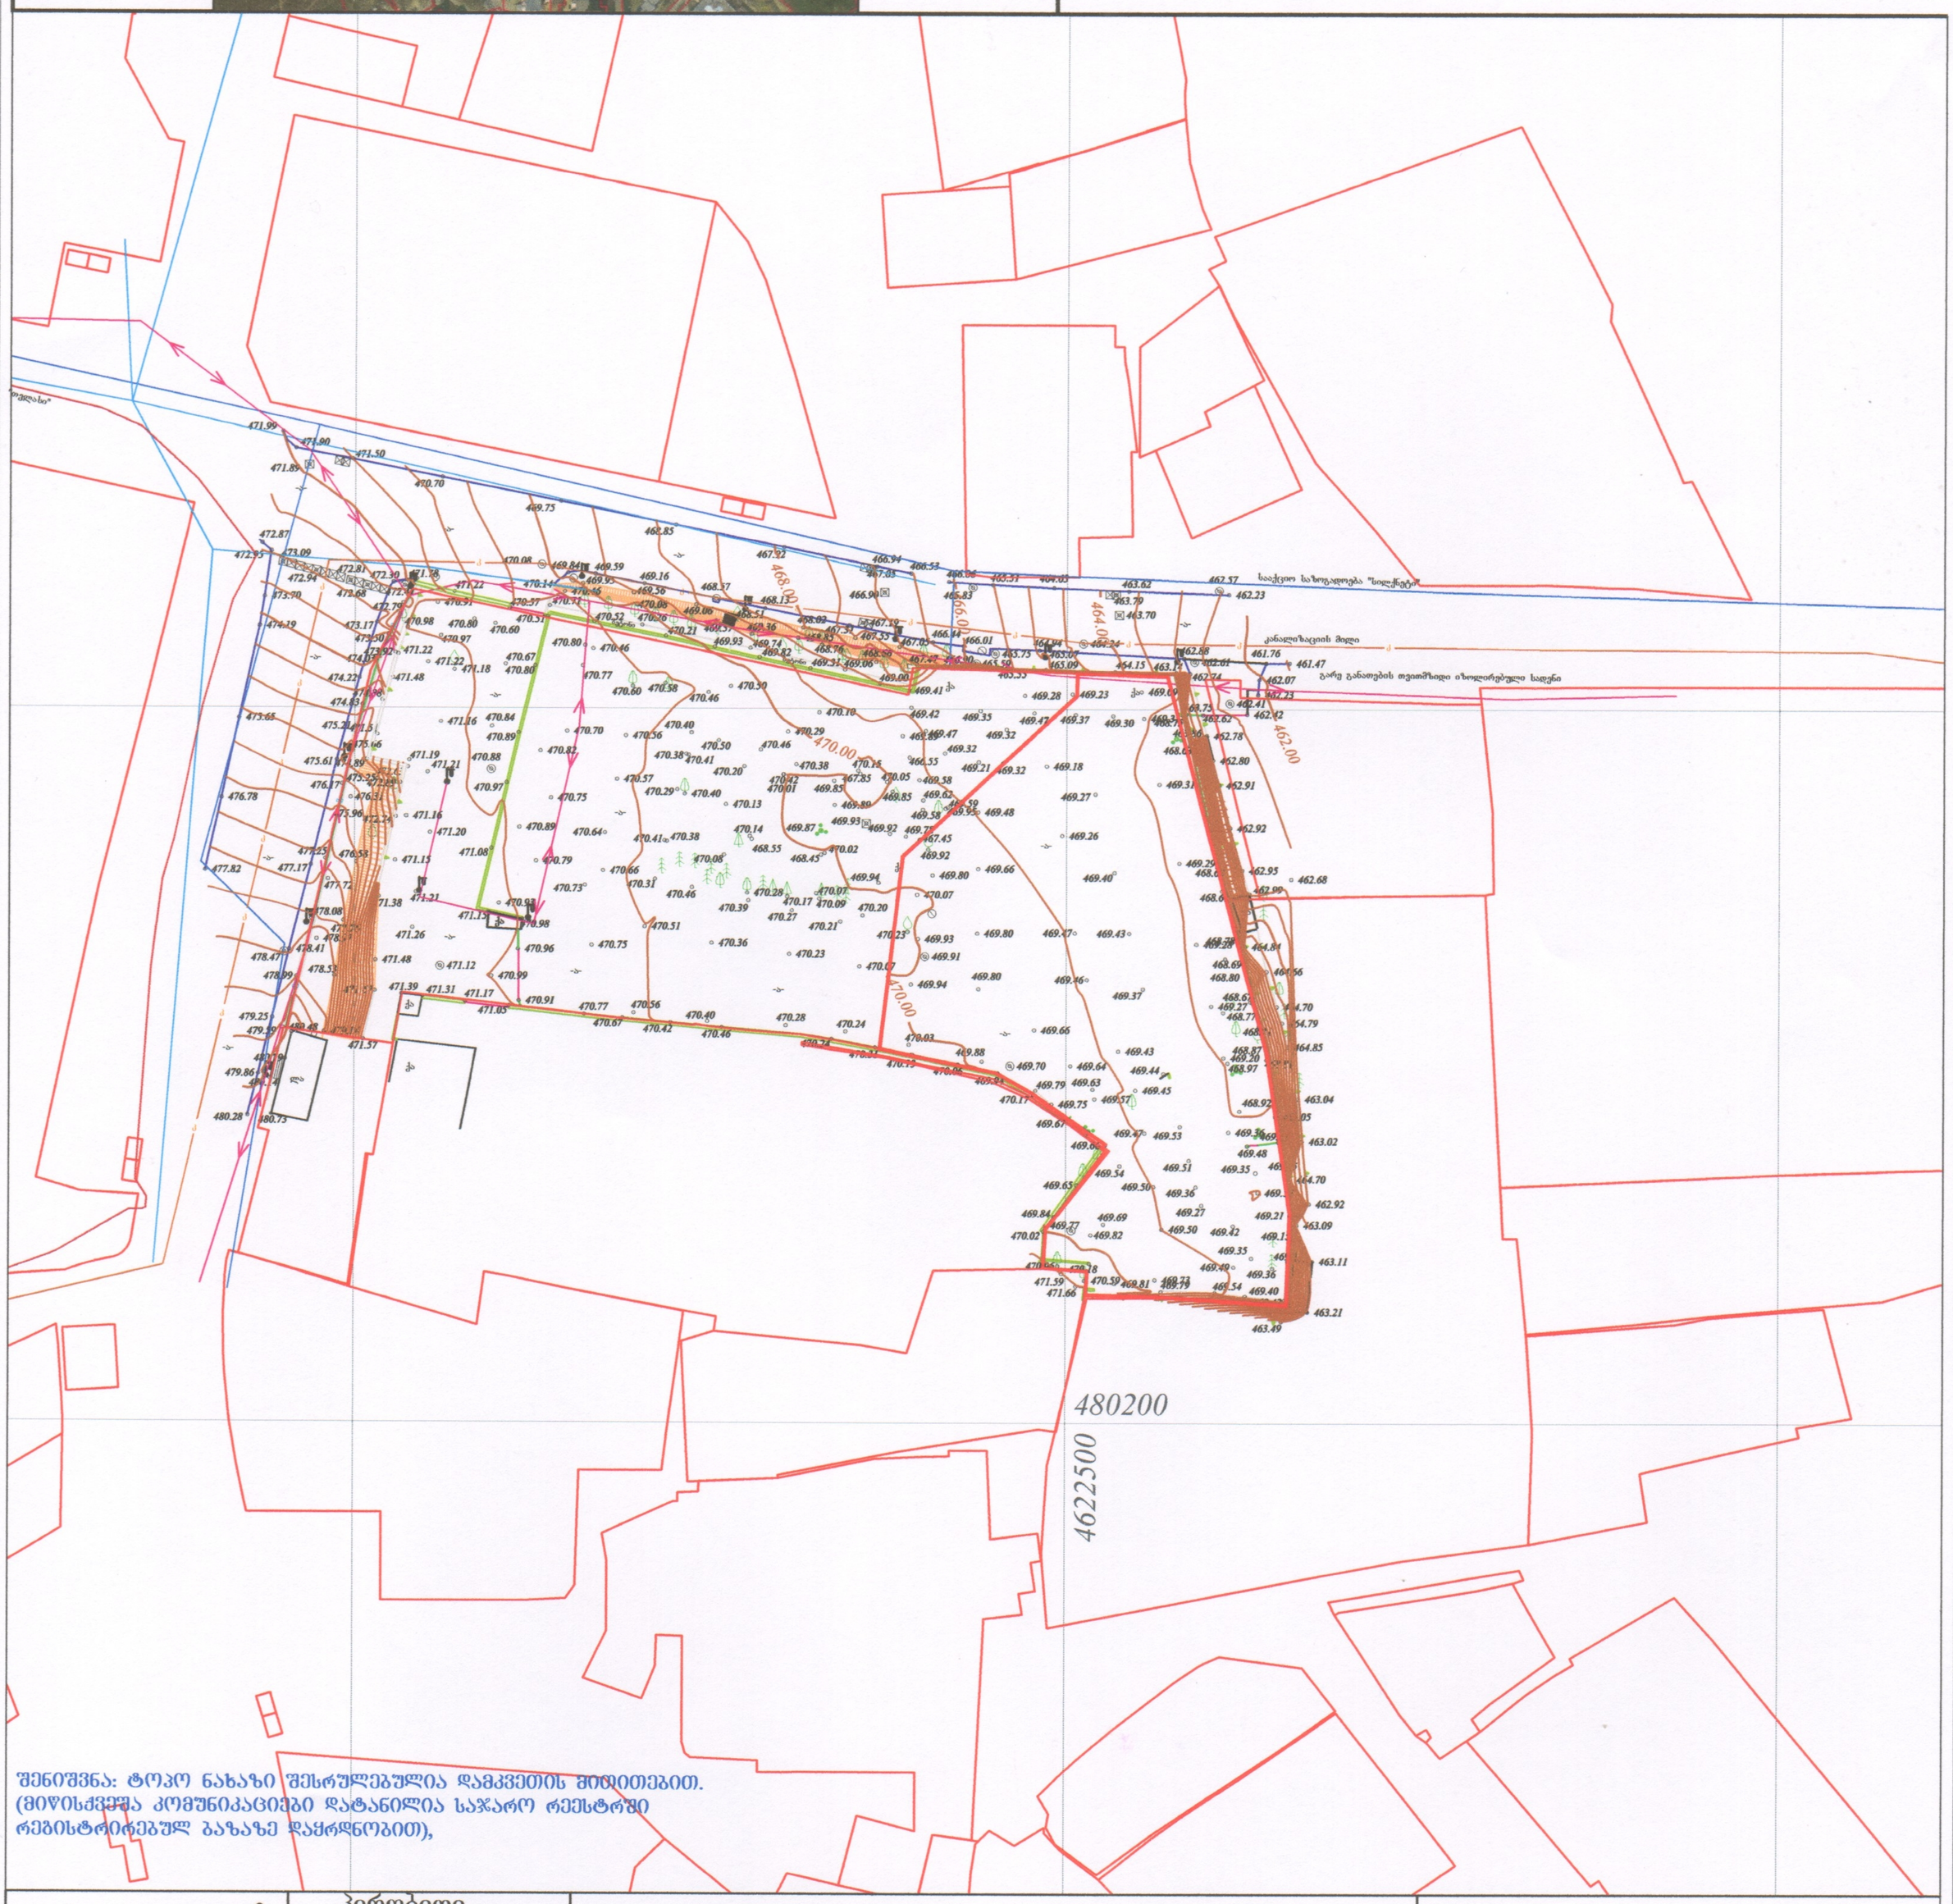

შენიშვნა: ტოპო ნახაზი შესრულებულია დამკვეთის მითითებით.
(მიწისქვეშა კომუნიკაციები დატანილია საჯარო რეესტრში
რეგისტრირებულ ბაზაზე დაყრდნობით),

ფართობი: 7730 მ²	პირობითი აღნიშვნები	ტოპოგრაფიული ნახაზი მ 1:500 / რელიეფის კვეთა 0.5მ			შ.პ.ს. "გეომეტრი 2017"
მიწისქვეშა კომუნიკაციები	ნაკვეთის საზღვარი	ბუჩქი	გეგმურ სიმაღლური წერტილი (რპ)	რკინის ღობე	ქ.თბილისი,შარტავას 14ა, ბინა 3 მობ: 557 44 20 20/ 595 07 77 78
კანალიზაცია	შენობა	გაზონი	ხეების რიგი	ბორდიური	
დენის კაბელი	არკა	სამეთვალყურეო ჭები	ტრანსფორმატორი	ბეტონი	
გაზის მილი	ფარდული	ძეგლი	რადიო ან ტელე ანძა	კედელი	
სააქციო საზოგადოება "სილქნეტი"	კიბე	შადრევანი	ლამპიონები	საყრდენი კედელი	
სააქციო საზოგადოება "თელასი"	ფოთლოვანი ხე	ონკანი	ელექტრო ბოძი	ბილიკი	
კავშირგაბმულობა	წიწვოვანი ხე	წყარო ან ჭა	რკინიგზა	გზის კონტური	
შ.პ.ს "ახალი ქსელები"	ხეხილის ხე	ბენზინგასამართი სადგური	იზოჰიფსი	ფლატე	
	პალმა	მაღალი ძაბვის გადამცემი	მთავარი იზოჰიფსი	წყლის კონტური	

დირექტორი		ბ.ზარიძე
კომპ. უზრუნველყოფა		დ.კასაბშრი
გეოდეზისტი		დ.კასაბშრი
მისამართი		ქ. თბილისი, ქუჩა გოძიაშვილის, №22 (01.10.10.020.156)
დამკვეთი		
	თარიღი	22.10.2016


საქციო საზოგადოება "ხელქვეშა"
კანალიზაციის მილი
გარე განათების თვითმზიდი იზოლირებული სადენი
480200
4622500

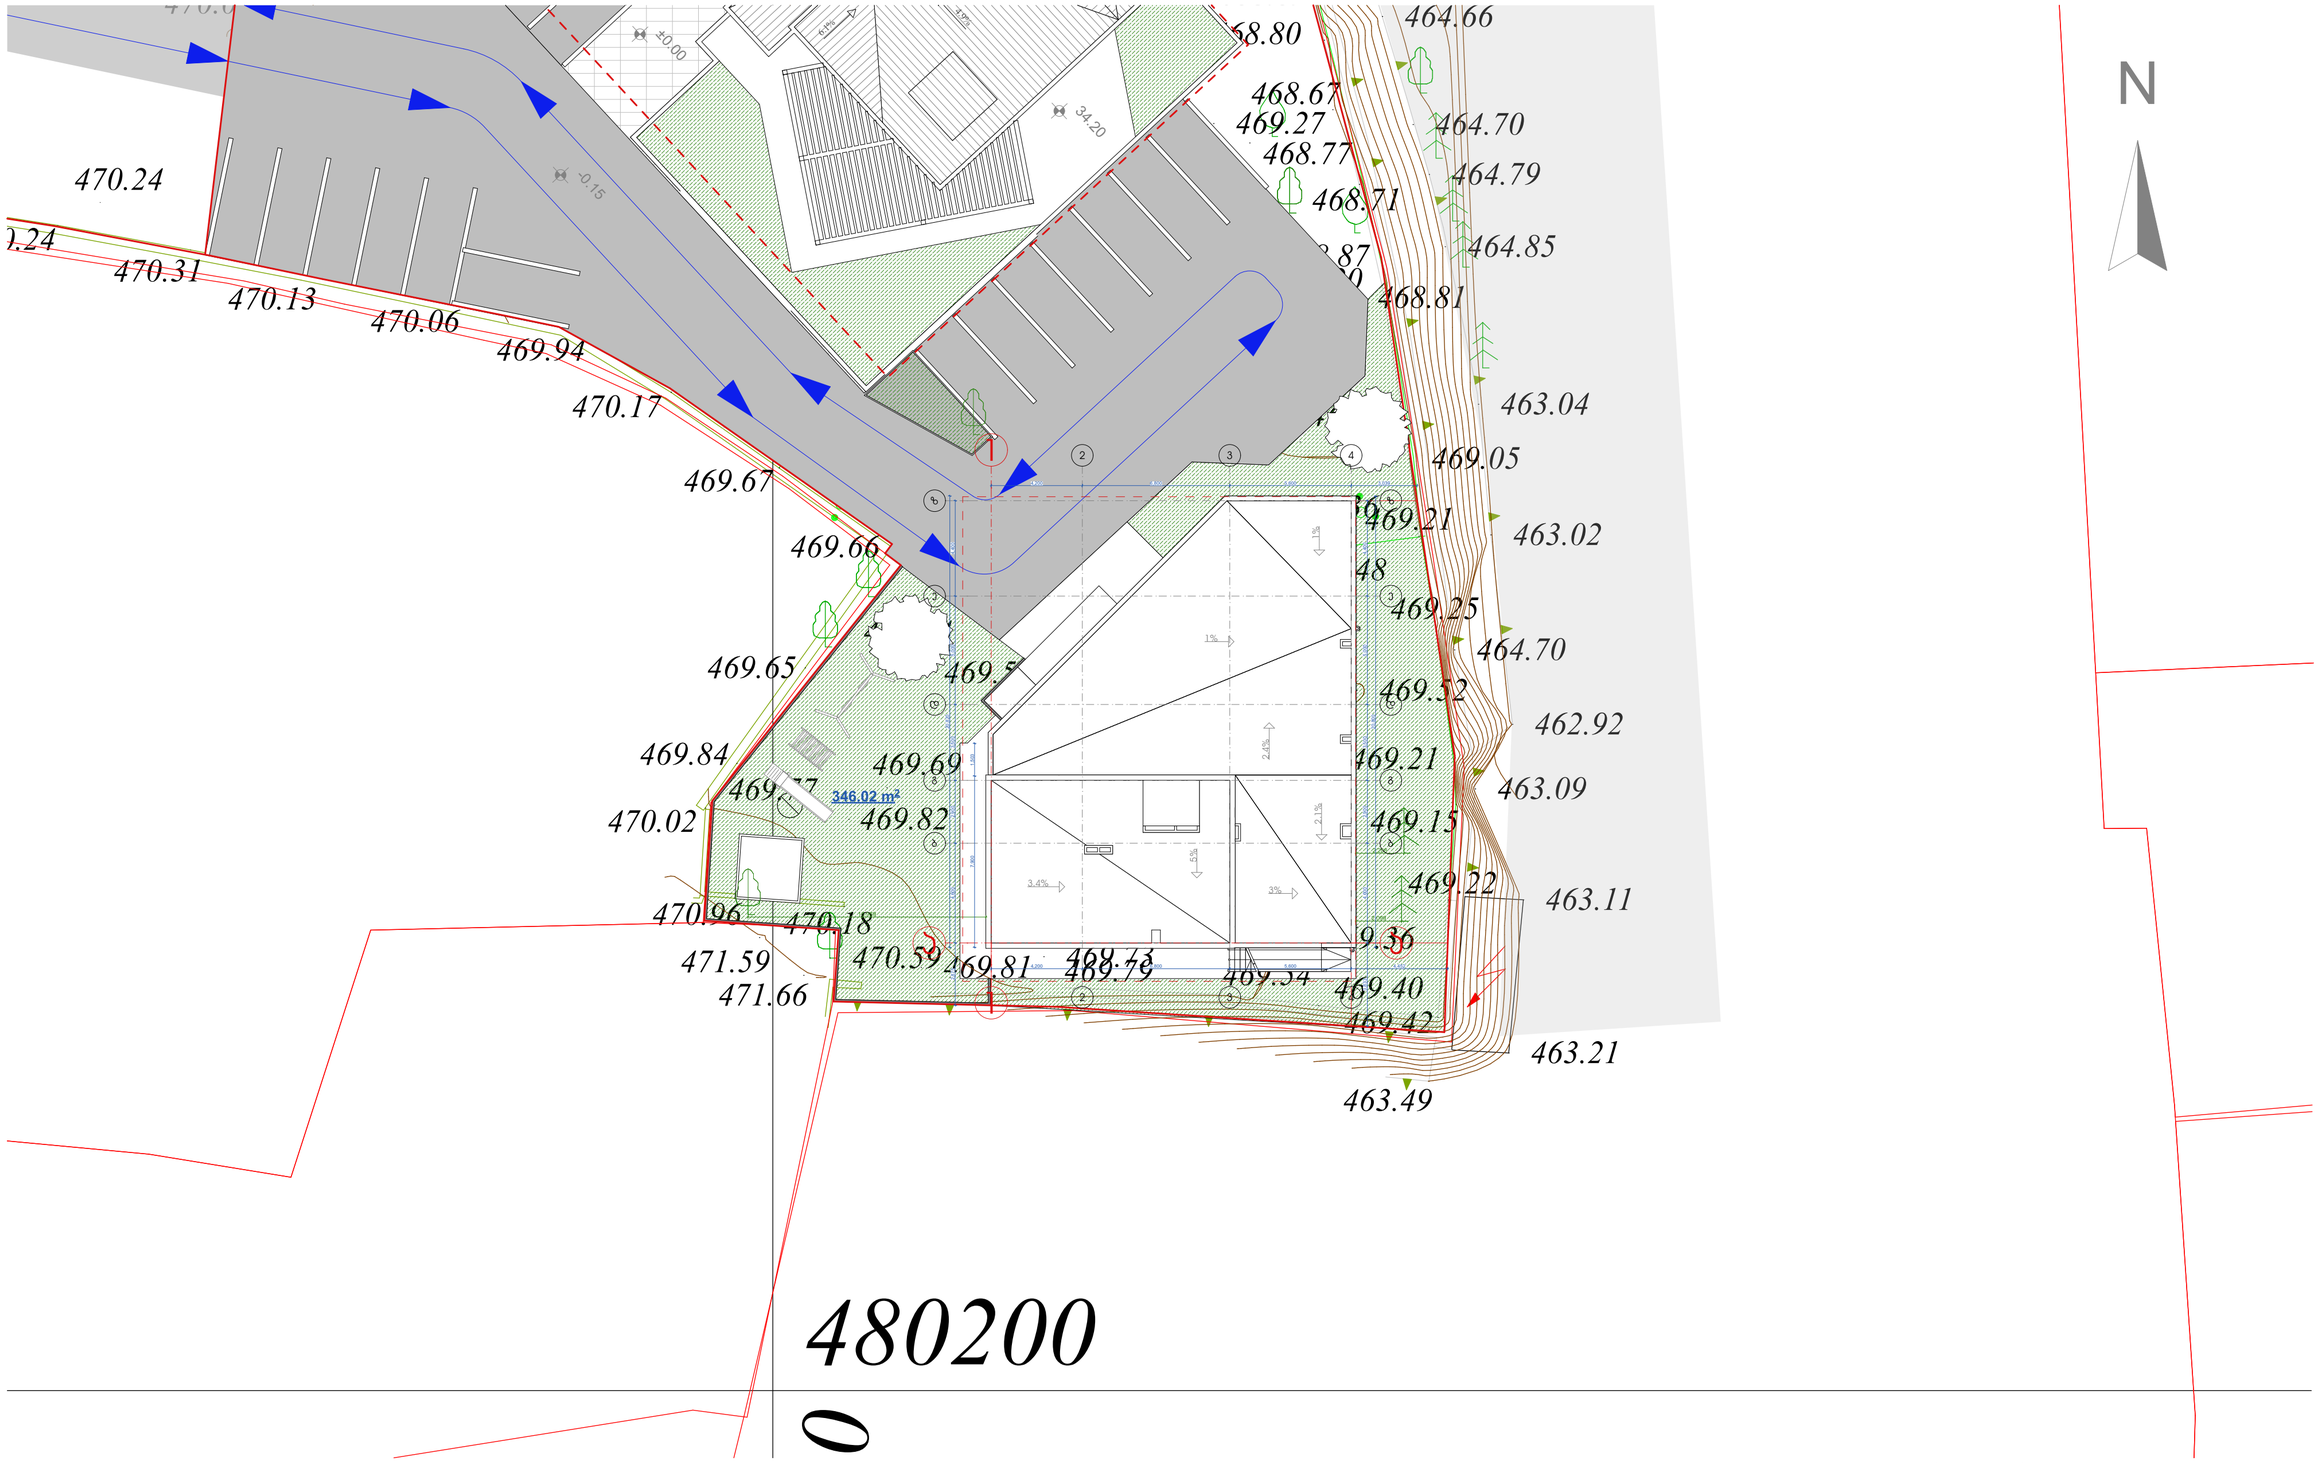

Z X Y architects		მის: ქ. თბილისი, ვაჟა-ფშაველა; ბაჩა, №16 საფოსტო ინდექსი: 0160 ტელ: (995 32) 237 30 50 ელ.ფოსტა: xyz.ge@yahoo.com	პროექტის სახელწოდება
დირექტორი	შ. ლეკიაშვილი		საბავშვო ბაღი. ქ.თბილისი, ვაკე-საბურთალოს რაიონი, ვაშლიჯვარი, გოძიაშვილის ქუჩა №22/№24.
პრ. მთ. არქ.	ბ. ცუცქირიძე		
არქიტექტორი	შ.ლეკიაშვილი		
პრ. მთ. კონსტრ	ა. არნილია		
შეამოწმა	ბ. ვუჩიაშვილი		

არქიტექტურული ნაწილი	სტად.	შ-ბი	შურც.	მასშტაბი
გენგეგმა	მ	41	ა-3	1:200
	შ.პ.ს. "იქს ვაი ზეტ.ჯი"			