ფასადი 1-4
მ.1:100



შპს დომუსი ჯგუფი
შარტავას ქ. 38
ს/კ 205250422

შენიშვნები

±0.00=458.95

ზომები მოცემულია სანტიმეტრებში,
სიმაღლეები - მეტრებში

ექსპლიკაცია

ქ. თბილისი, ტაშკენტის ქ. 37
ს/კ 01.10.12.042.017

მრავალფუნქციური კომპლექსი

დამკვეთი: შპს „პელიკან ჯორჯია“

დირექტორი	ზ. ტურაბელიძე	
პრ. ავტორი	ზ. ტურაბელიძე	
შეასრულა	ზ. ტურაბელიძე	


არქიტექტურული ნაწილი

ფასადი 1-4

მასშტაბი	სტადია	ფურცელი	რაოდენობა
მ 1:100	მპ	ა-15	20

თბილისი 2018

ფასადი დ-ა
მ.1:100

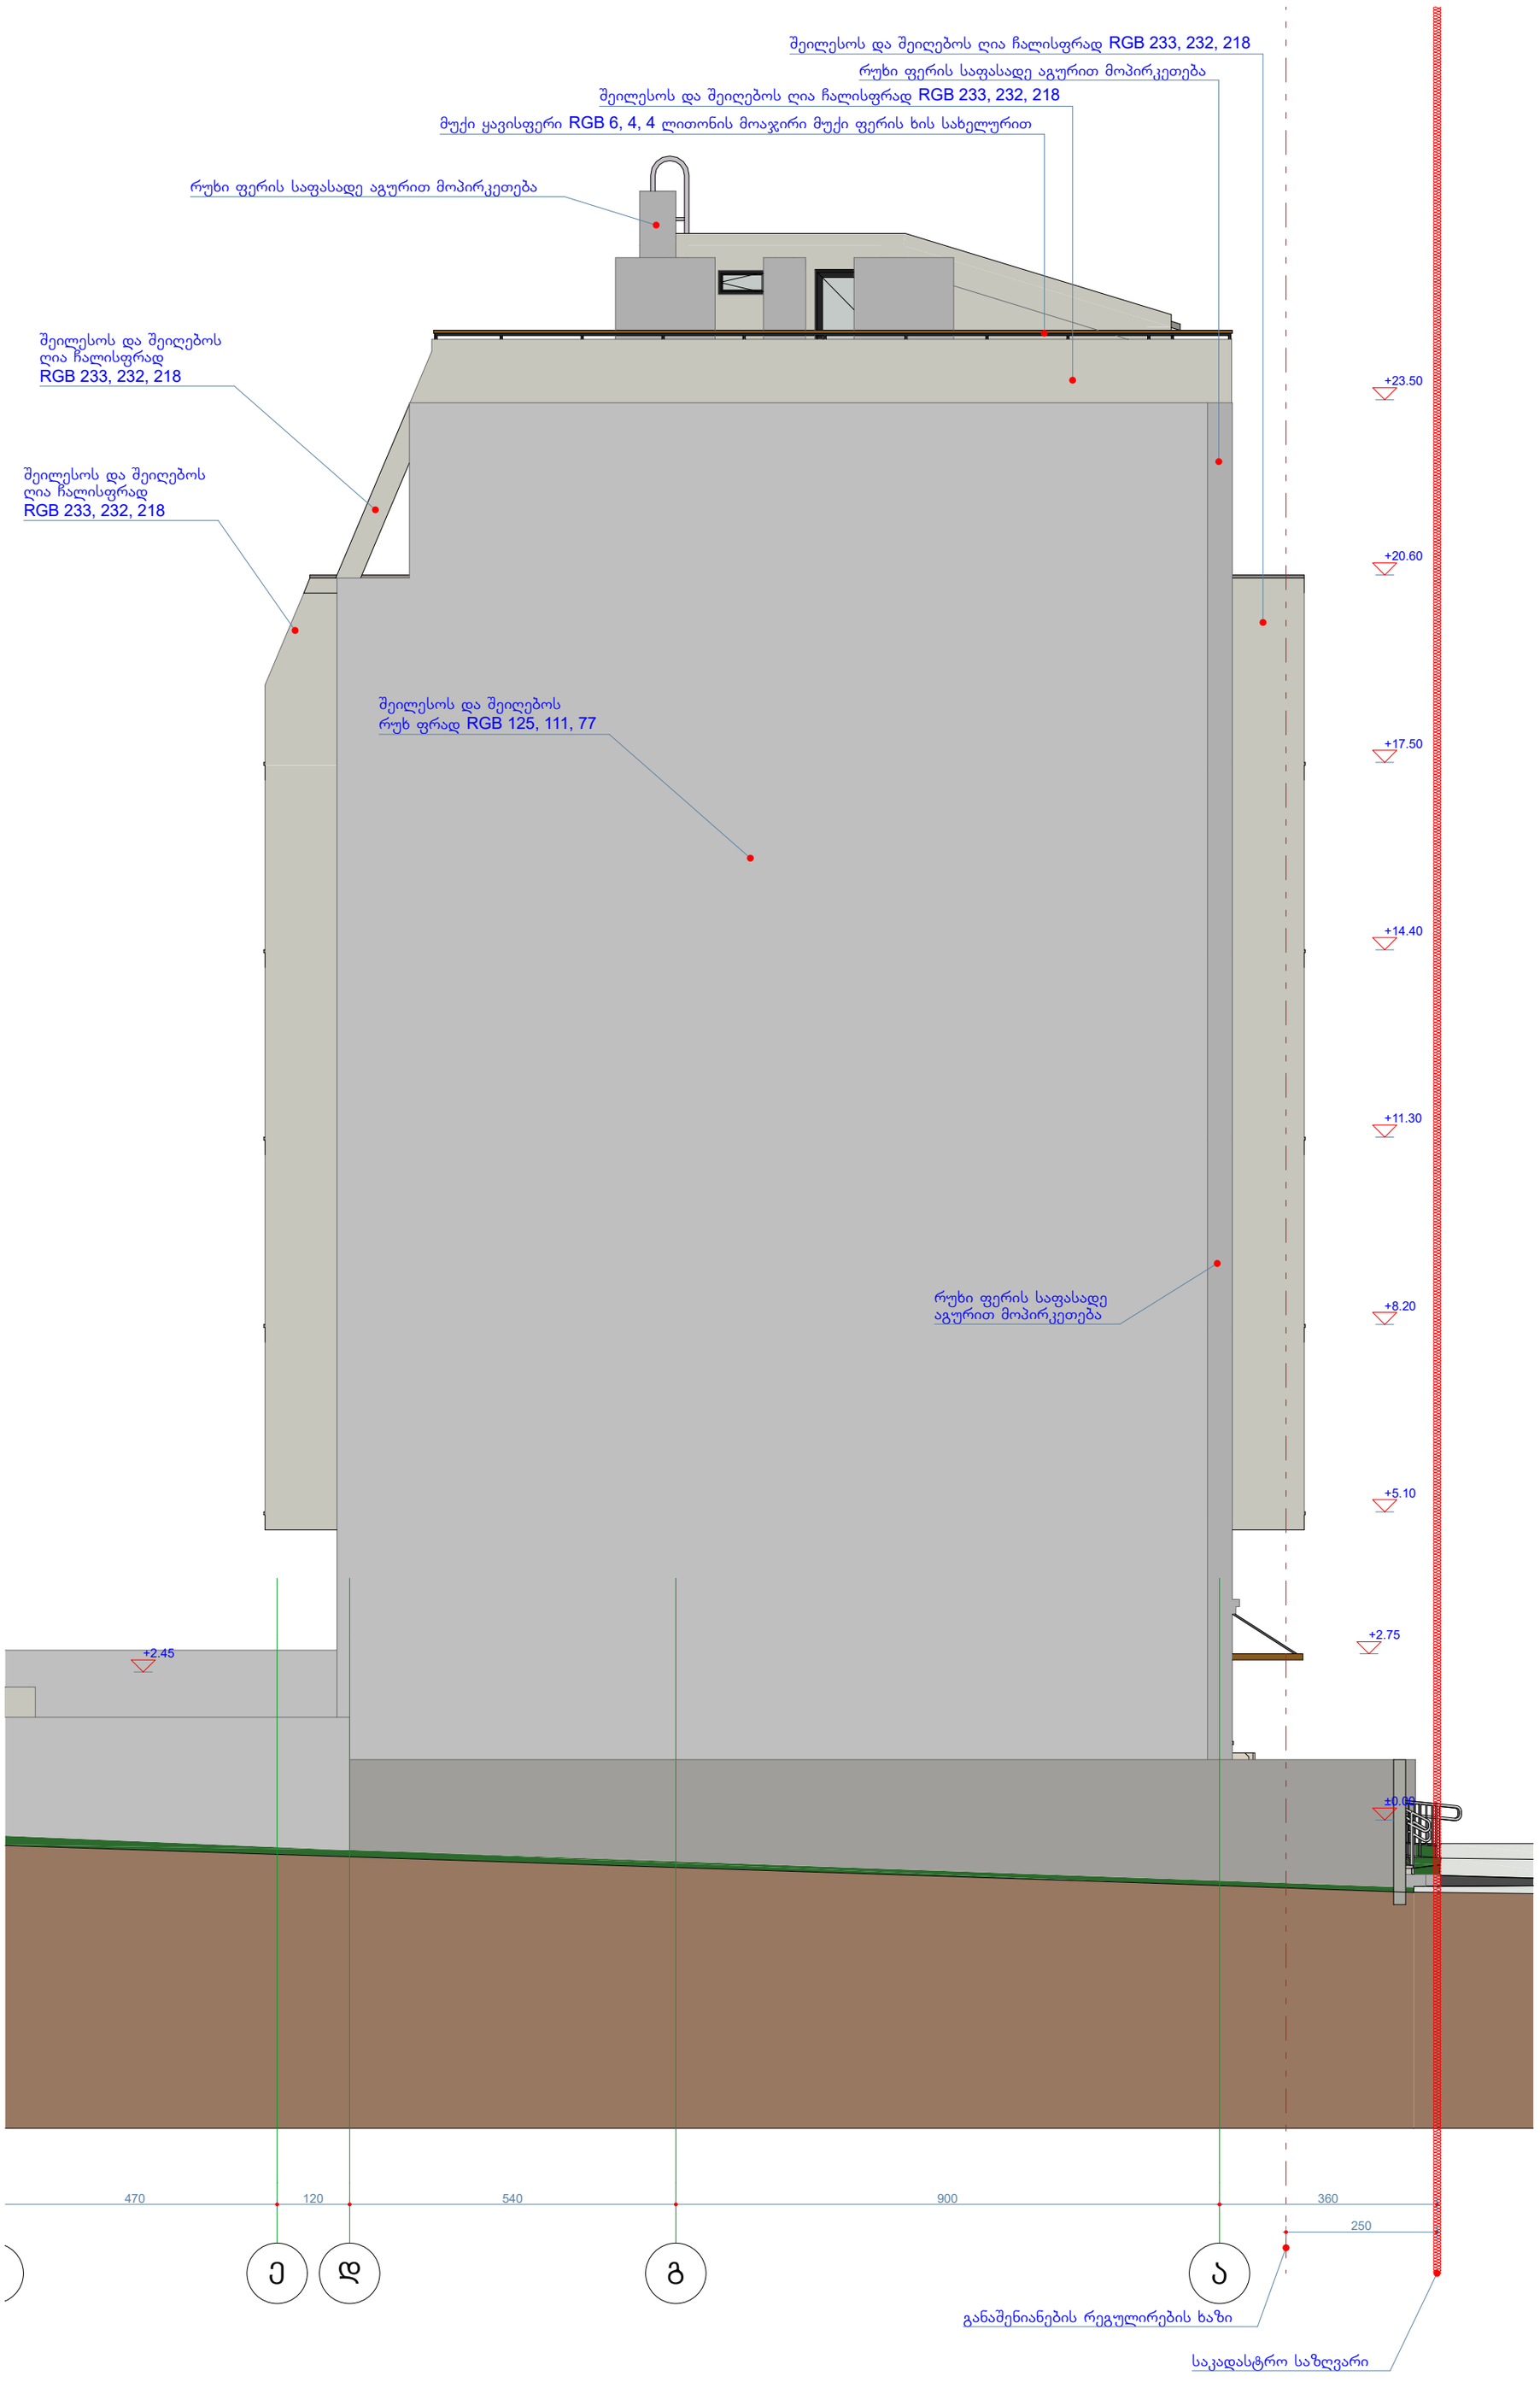

შპს დომუსი ჯგუფი
შარტავას ქ. 38
ს/კ 205250422

შენიშვნები

±0.00=458.95

ზომები მოცემულია სანტიმეტრებში, სიმაღლეები - მეტრებში

ექსპლიკაცია

ქ. თბილისი, ტაშკენტის ქ. 37
ს/კ 01.10.12.042.017

მრავალფუნქციური კომპლექსი

დამკვეთი: შპს „პელიკან ჯორჯია“

დირექტორი	ზ. ტურაბელიძე	
პრ. ავტორი	ზ. ტურაბელიძე	
შეასრულა	ზ. ტურაბელიძე	


არქიტექტურული ნაწილი

ფასადი დ-ა

მასშტაბი	სტადია	ფურცელი	რაოდენობა
მ 1:100	მპ	ა-16	20

თბილისი 2018

ფასადი 4-1
მ.1:100

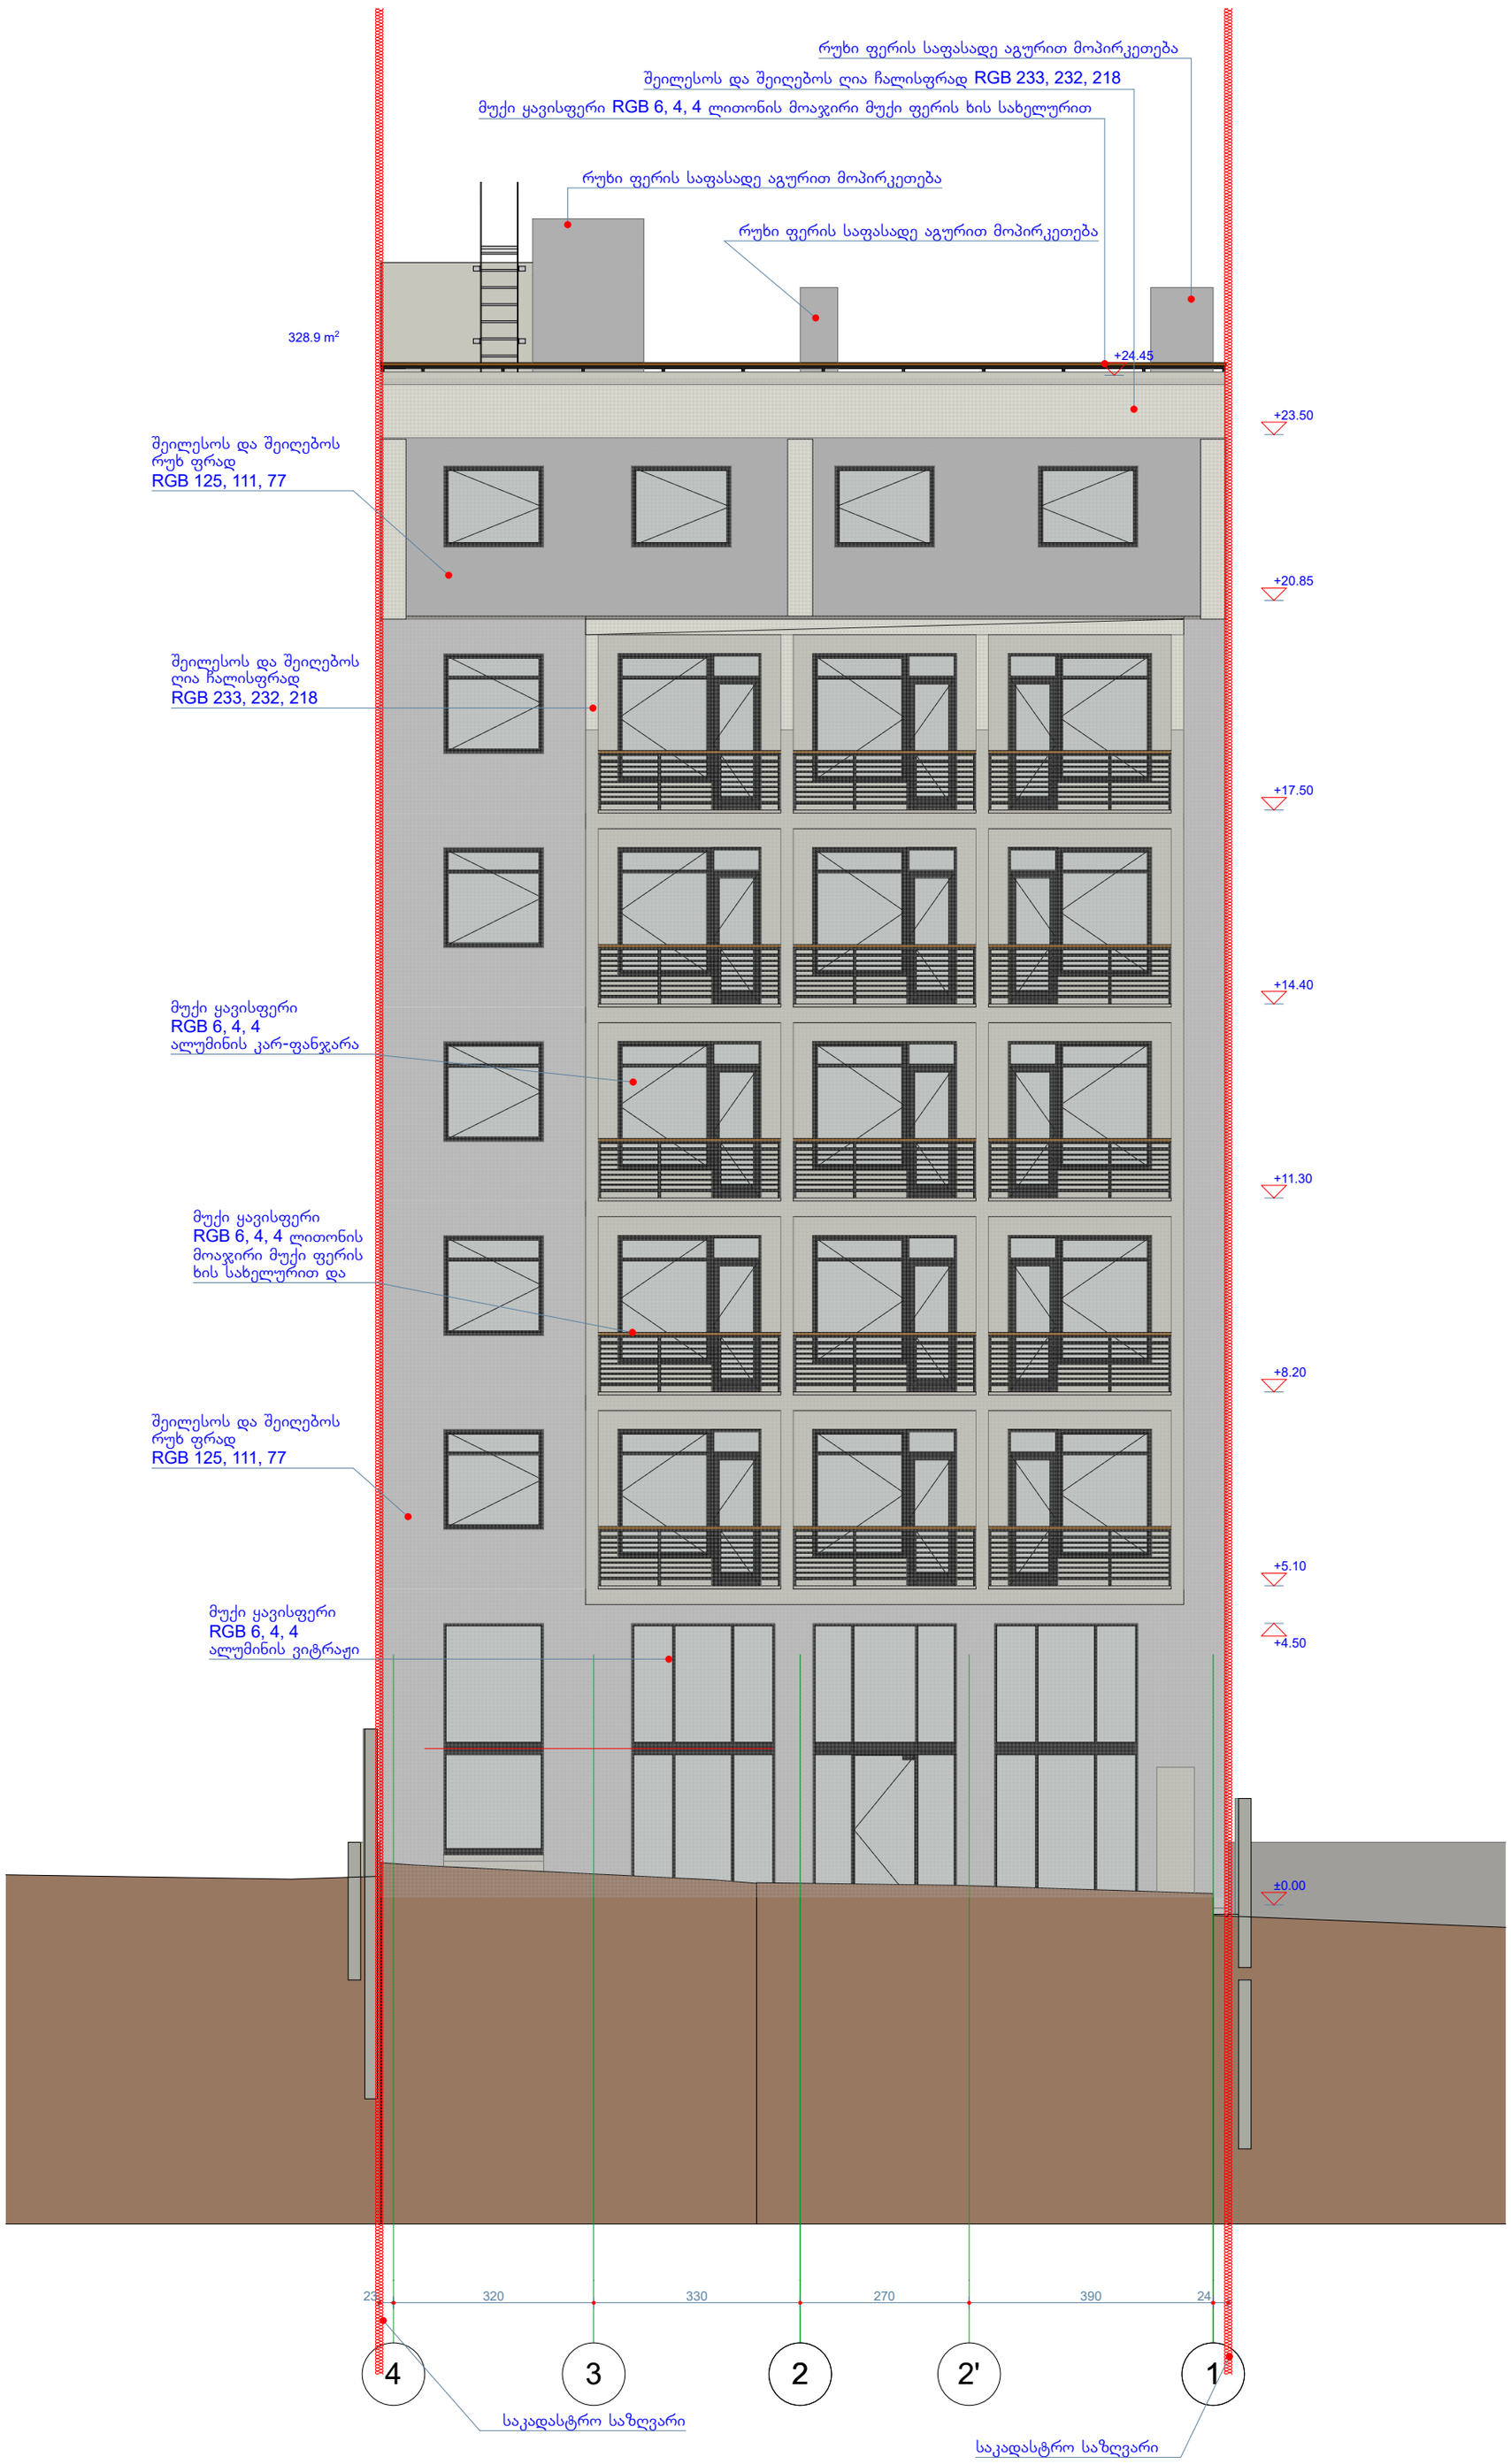

შპს დომუსი ჯგუფი
შარტავას ქ. 38
ს/კ 205250422

შენიშვნები

±0.00=458.95

ზომები მოცემულია სანტიმეტრებში, სიმაღლეები - მეტრებში

ექსპლიკაცია

ქ. თბილისი, ტაშკენტის ქ. 37
ს/კ 01.10.12.042.017

მრავალფუნქციური კომპლექსი

დამკვეთი: შპს „პელიკან ჯორჯია“

დირექტორი	ზ. ტურაბელიძე	
პრ. ავტორი	ზ. ტურაბელიძე	
შეასრულა	ზ. ტურაბელიძე	


არქიტექტურული ნაწილი

ფასადი 4-1

მასშტაბი	სტადია	ფურცელი	რაოდენობა
მ 1:100	მპ	ა-17	20

თბილისი 2018

ფასადი ა-დ
მ.1:100

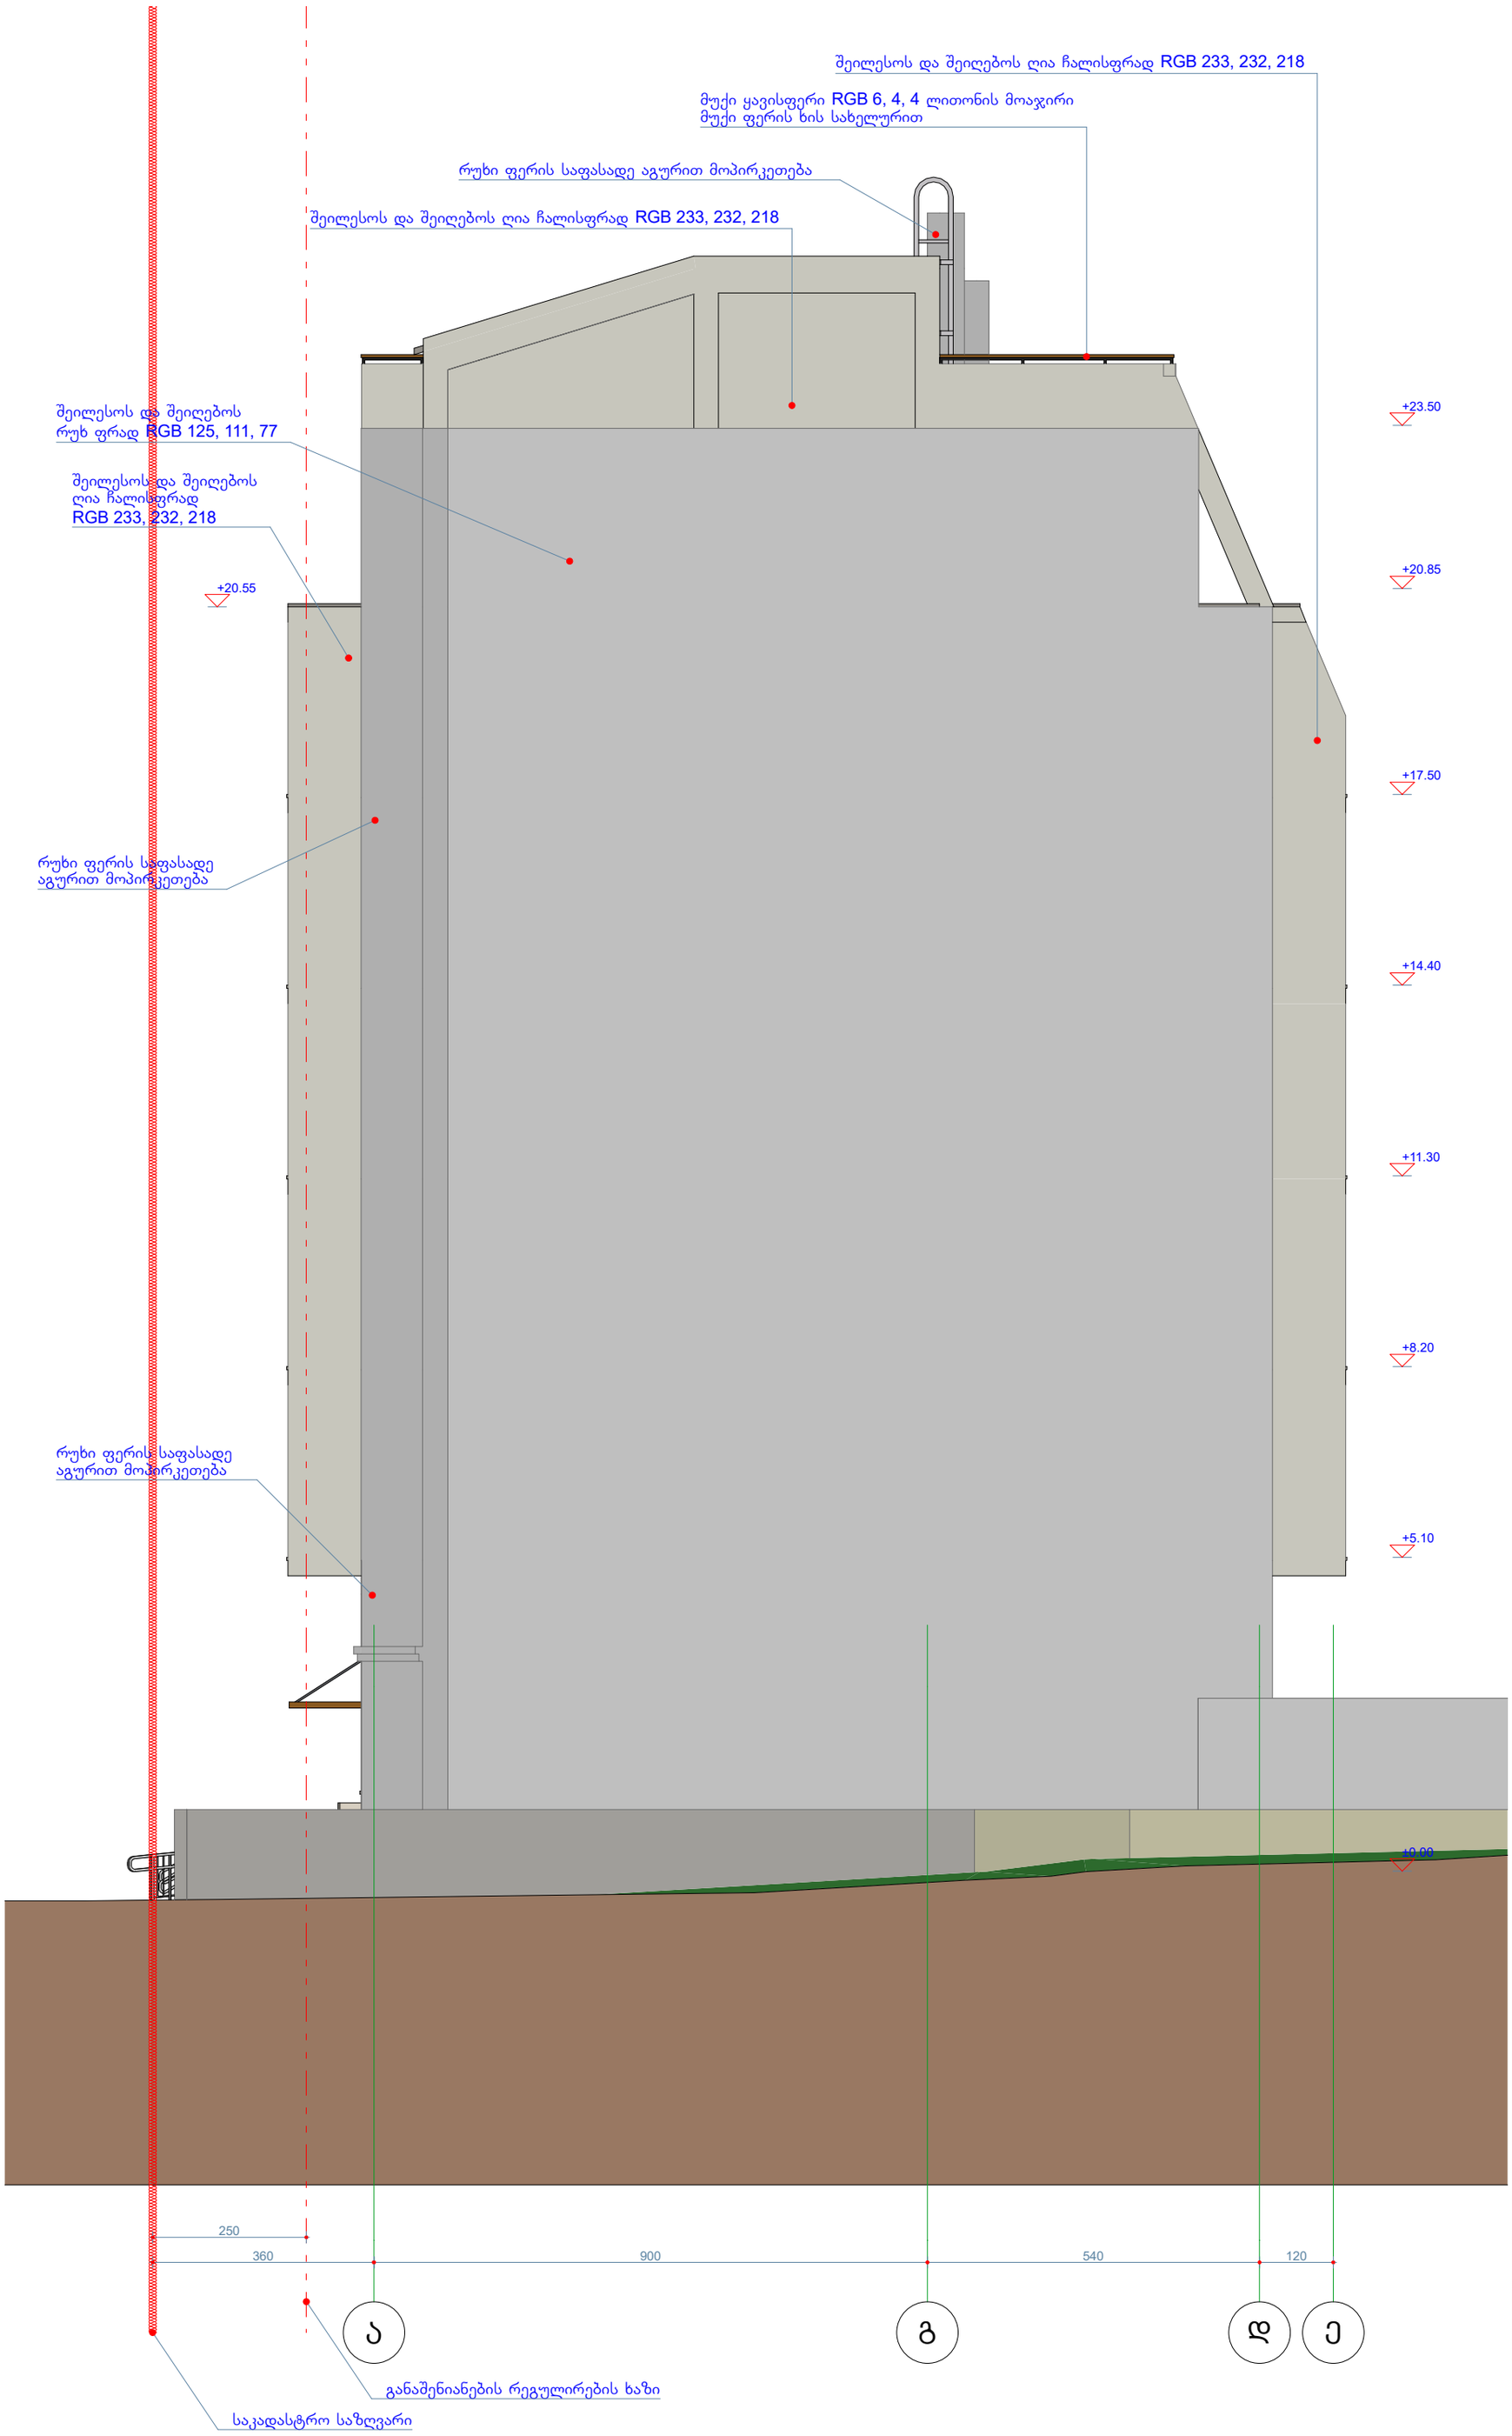

შპს დომუსი ჯგუფი
შარტავას ქ. 38
ს/კ 205250422

შენიშვნები

±0.00=458.95

ზომები მოცემულია სანტიმეტრებში, სიმაღლეები - მეტრებში

ექსპლიკაცია

ქ. თბილისი, ტაშკენტის ქ. 37
ს/კ 01.10.12.042.017

მრავალფუნქციური კომპლექსი

დამკვეთი: შპს „პელიკან ჯორჯია“

დირექტორი	ზ. ტურაბელიძე	
პრ. ავტორი	ზ. ტურაბელიძე	
შეასრულა	ზ. ტურაბელიძე	

არქიტექტურული ნაწილი

ფასადი ა-დ

მასშტაბი	სტადია	ფურცელი	რაოდენობა
მ 1:100	მპ	ა-18	20

თბილისი 2018