


ფასადი 1-6 ღერძებს შორის

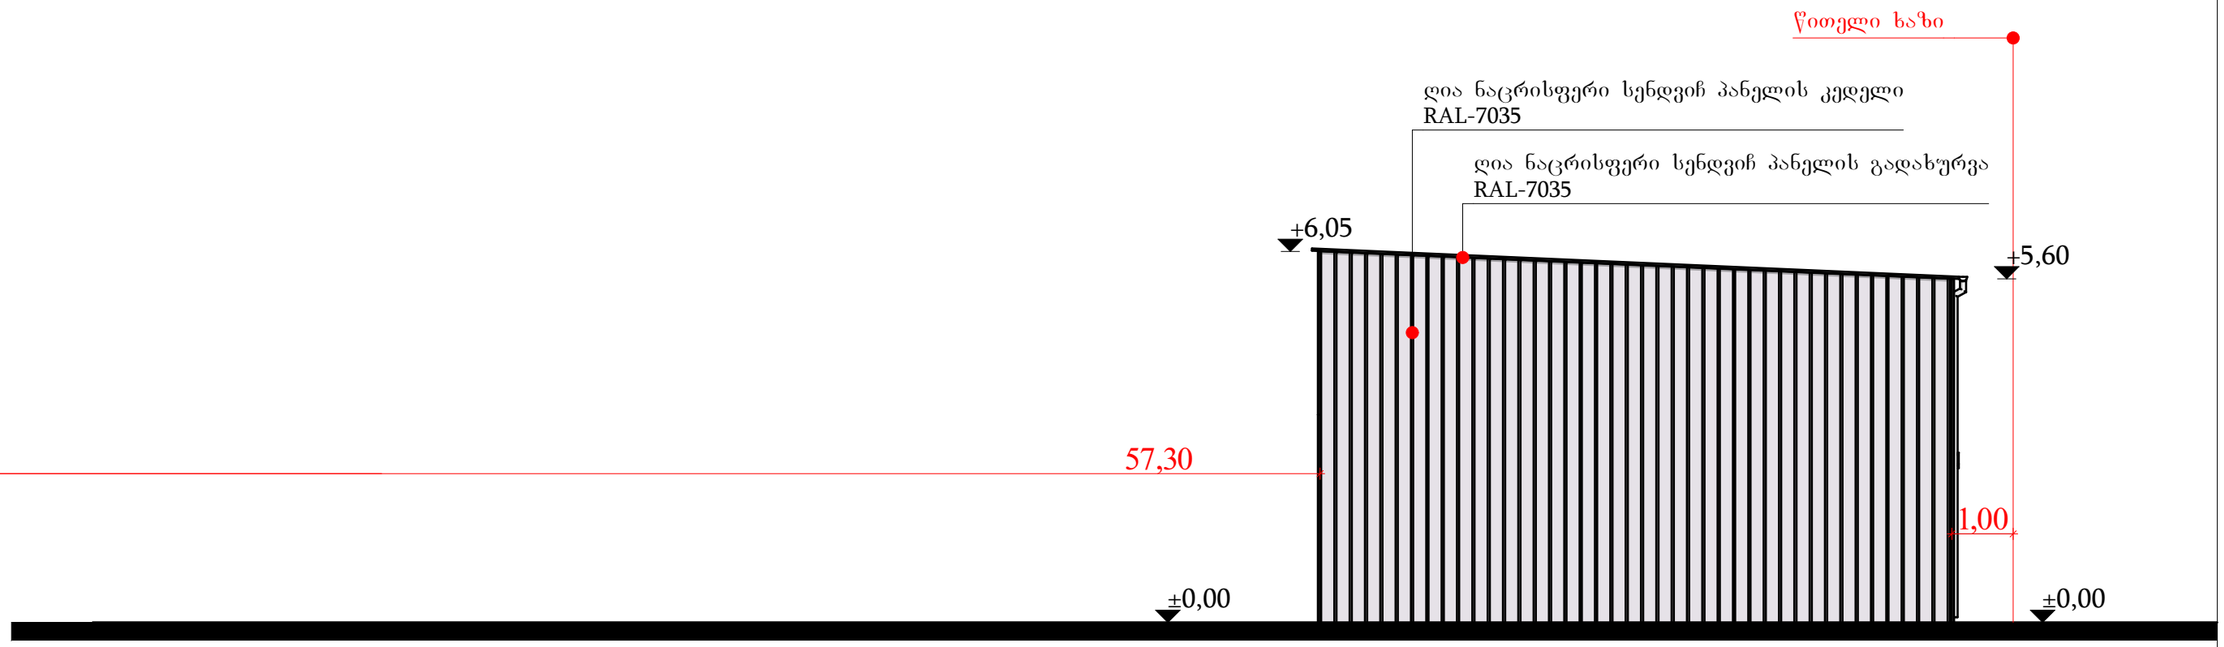

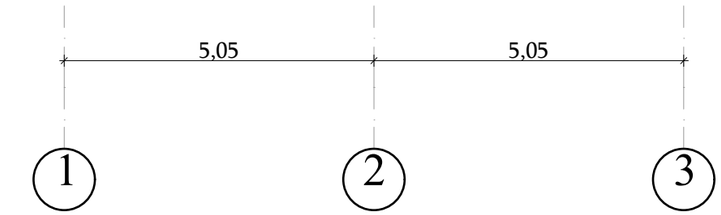


იმედი-R საქართველო, ქ. თბილისი, კ.შარტავას ქ. №14ა. ს/კ 400046197 mt.studio@bk.ru			მისამართი: ქალაქი თბილისი, დაბა ზაჰესი საკადასტრო კოდი: 72.12.01.761
დირექტორი		რ. ხვედელიძე	პროექტის სახელწოდება: სახელოსნო
არქიტექტორი		რ. ხვედელიძე	ნახაზის სახელწოდება: ფასადი 1-6 ღერძებს შორის
კონსტრუქტორი			
დამკვეთი		შ.პ.ს. გოლდ გურია	A-3 / ფურცელი / რაოდენობა / მასშტაბი 1:100 / თარიღი 2018 წ.

ფასადი 6-1 ღერძებს შორის

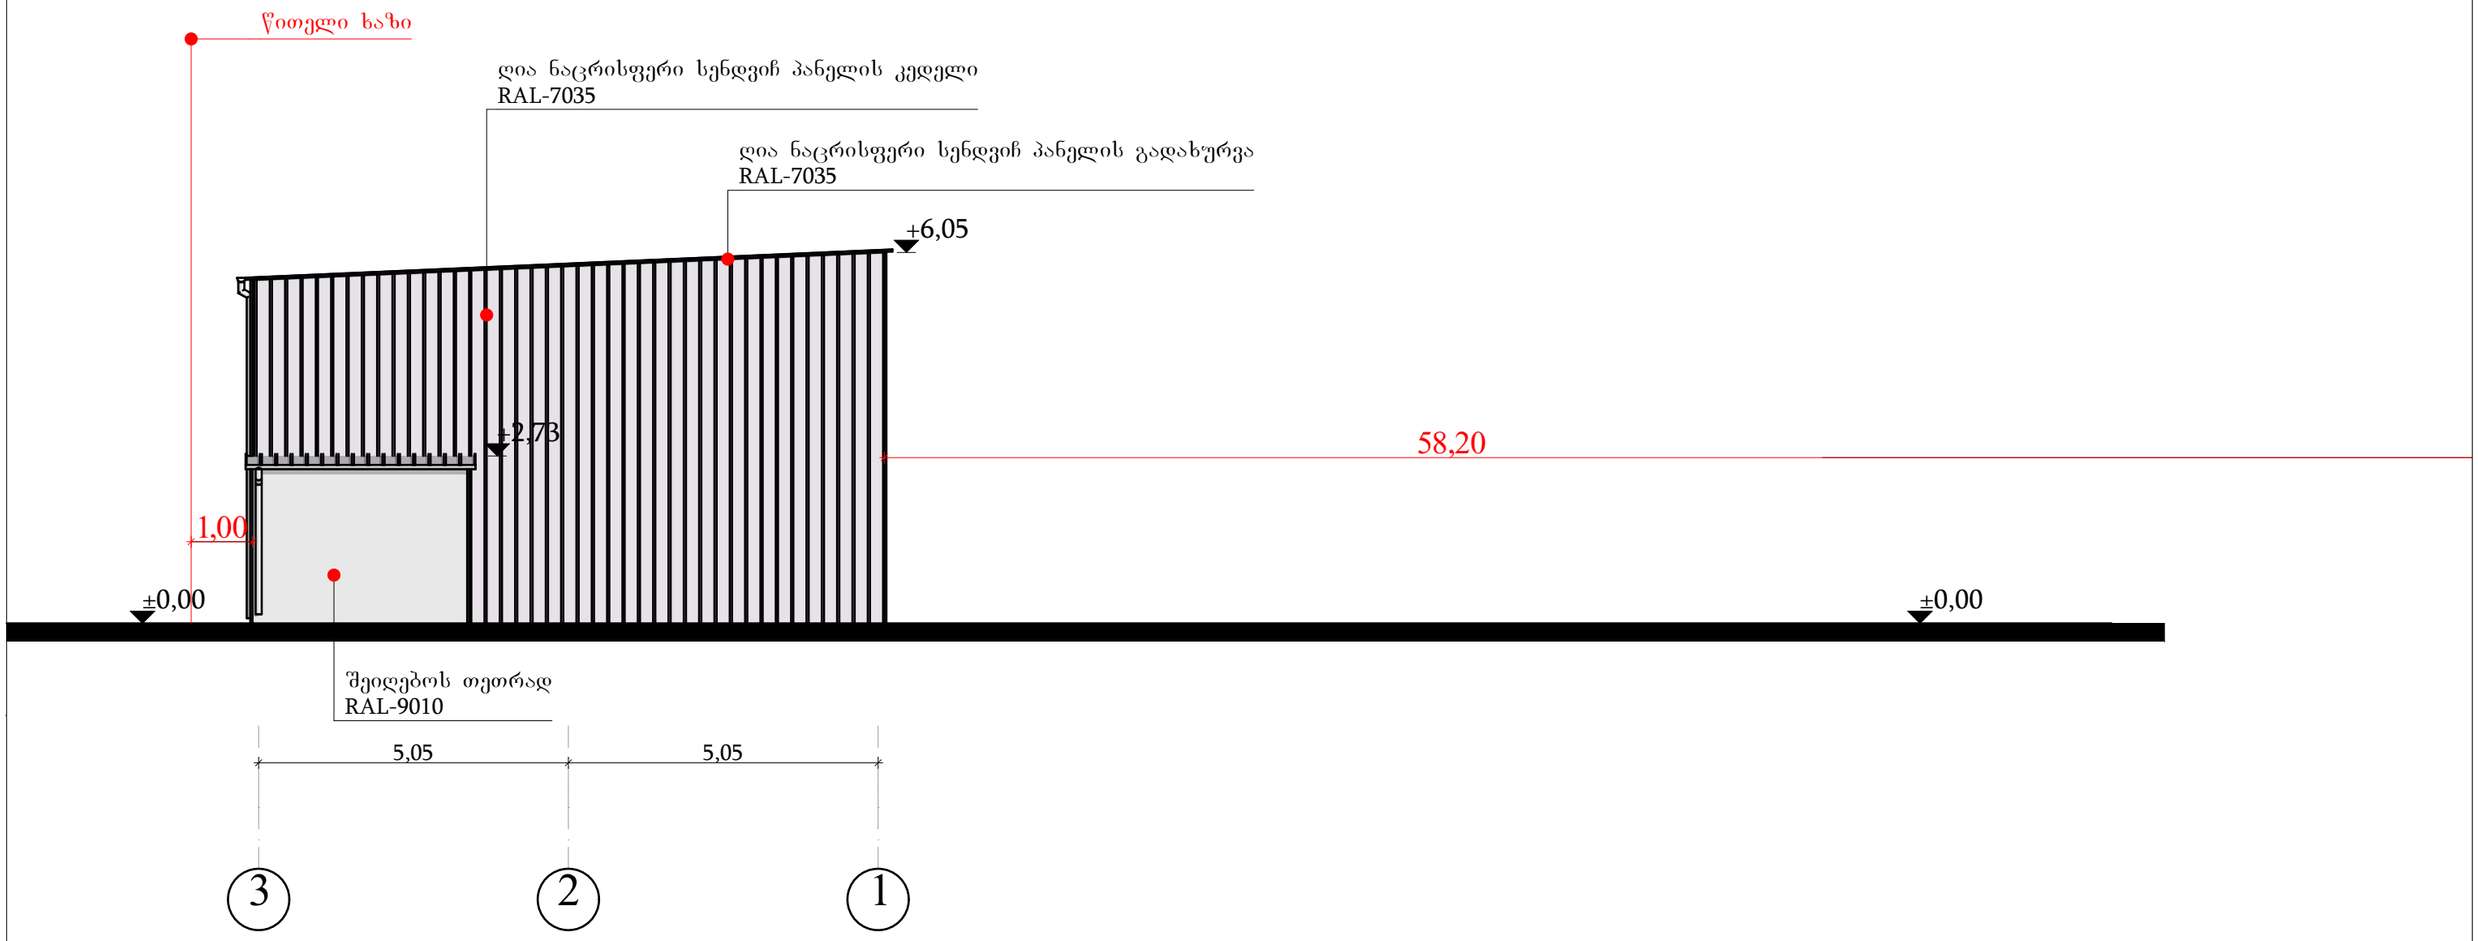


იმედი-R			მისამართი: ქალაქი თბილისი, დაბა ზაჭესი საკადასტრო კოდი: 72.12.01.761
საქართველო, ქ. თბილისი, გ.შარტავას ქ. №14ა. ს/კ 400046197 mt.studio@bk.ru			პროექტის სახელწოდება: სახელოსნო
დირექტორი		რ. ხვედელიძე	ნახაზის სახელწოდება: ფასადი 6-1 ღერძებს შორის
არქიტექტორი		რ. ხვედელიძე	
კონსტრუქტორი			
დამკვეთი		შ.პ.ს. ბოლდ ბური	A-3 | ფურცელი | რაოდენობა | მასშტაბი 1:100 | თარიღი 2018 წ.

ფასადი ა-ვ ღერძებს შორის

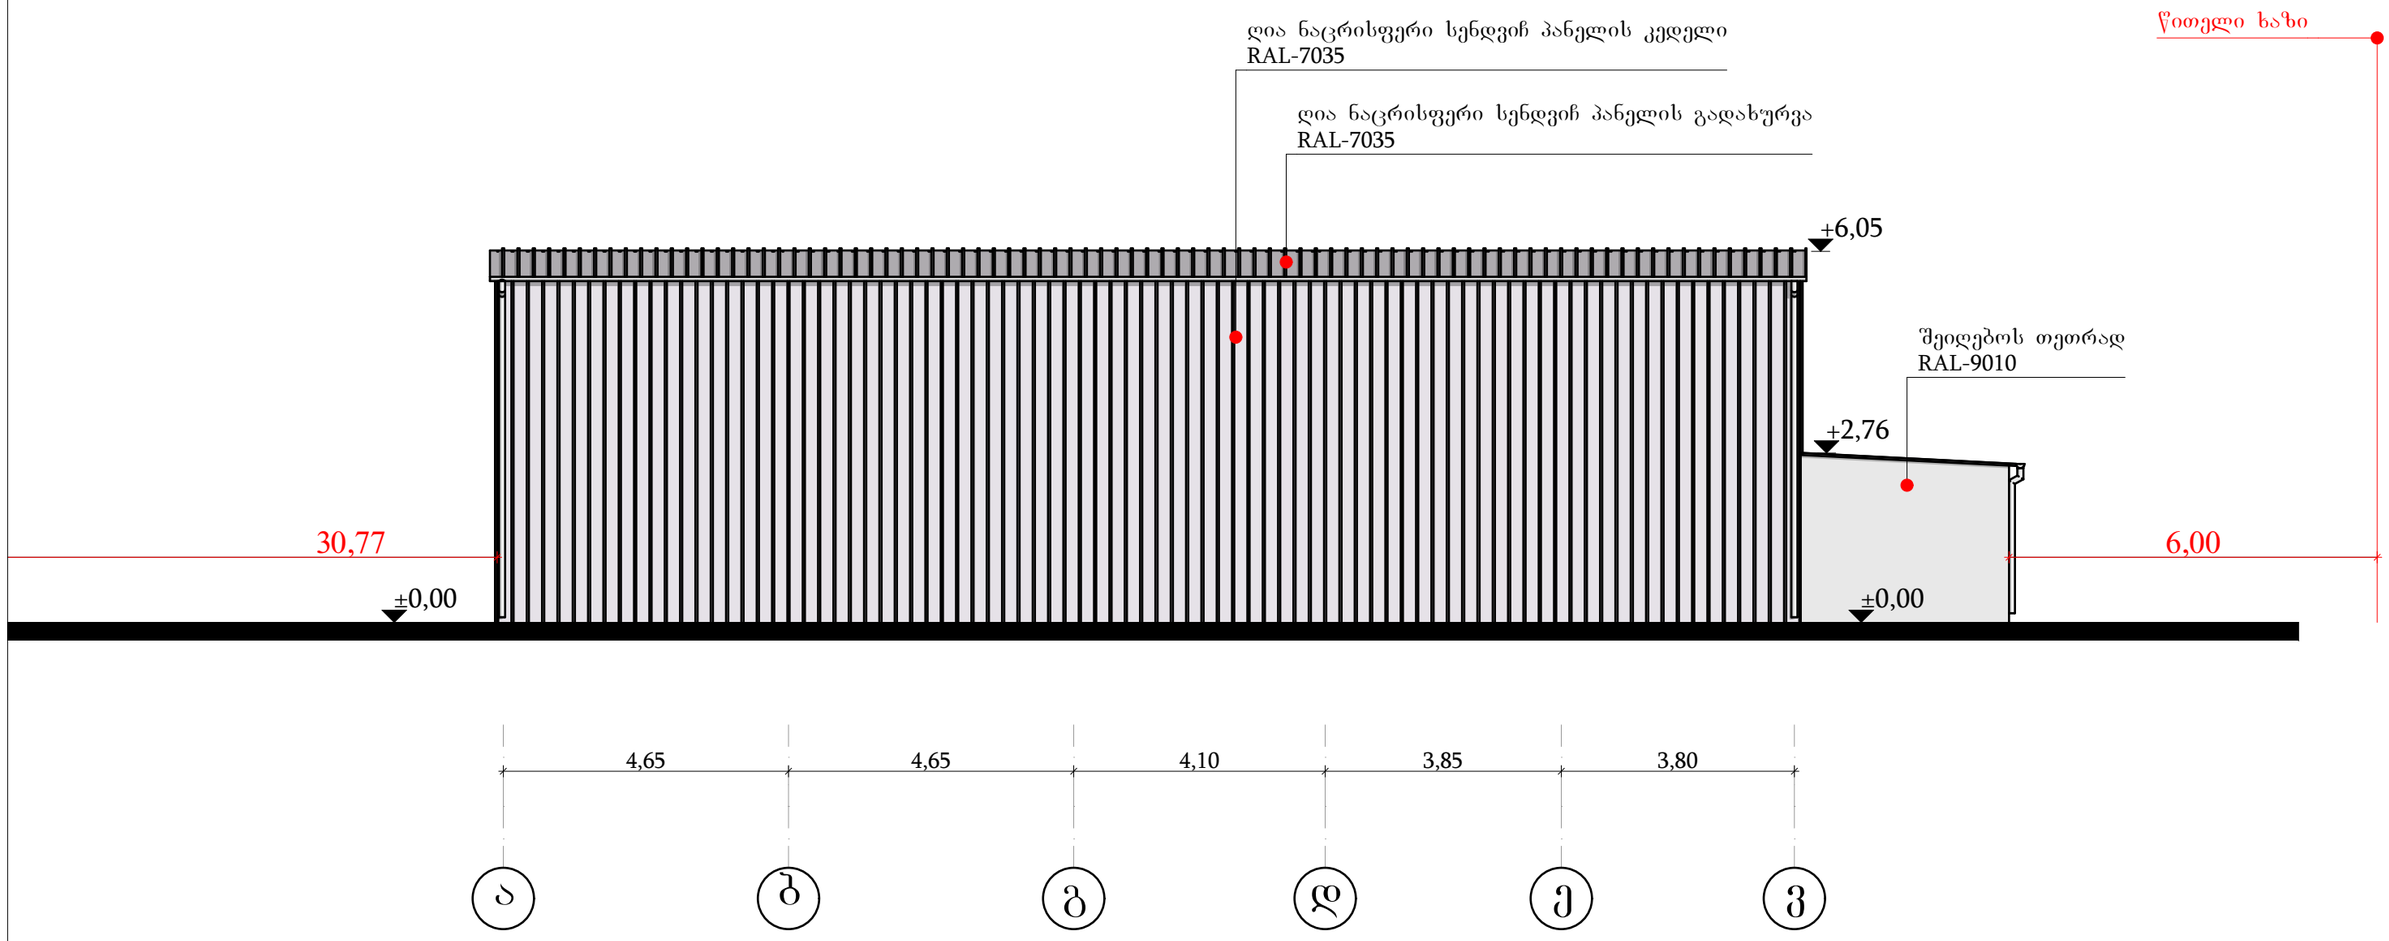

იმედი-R			მისამართი: ქალაქი თბილისი, დაბა ზაჭესი საკადასტრო კოდი: 72.12.01.761
საქართველო, ქ. თბილისი, გ.შარტავას ქ. №14ა. ს/კ 400046197 mt.studio@bk.ru			პროექტის სახელწოდება: სახელოსნო
დირექტორი		რ. ხვედელიძე	ნახაზის სახელწოდება: ფასადი ა-ვ ღერძებს შორის
არქიტექტორი		რ. ხვედელიძე	
კონსტრუქტორი			
დამკვეთი		შ.პ.ს. ბოლდ ბური	A-3 / ფურცელი / რაოდენობა / მასშტაბი 1:100 / თარიღი 2018 წ.

ფასადი ვ-ა ღერძებს შორის

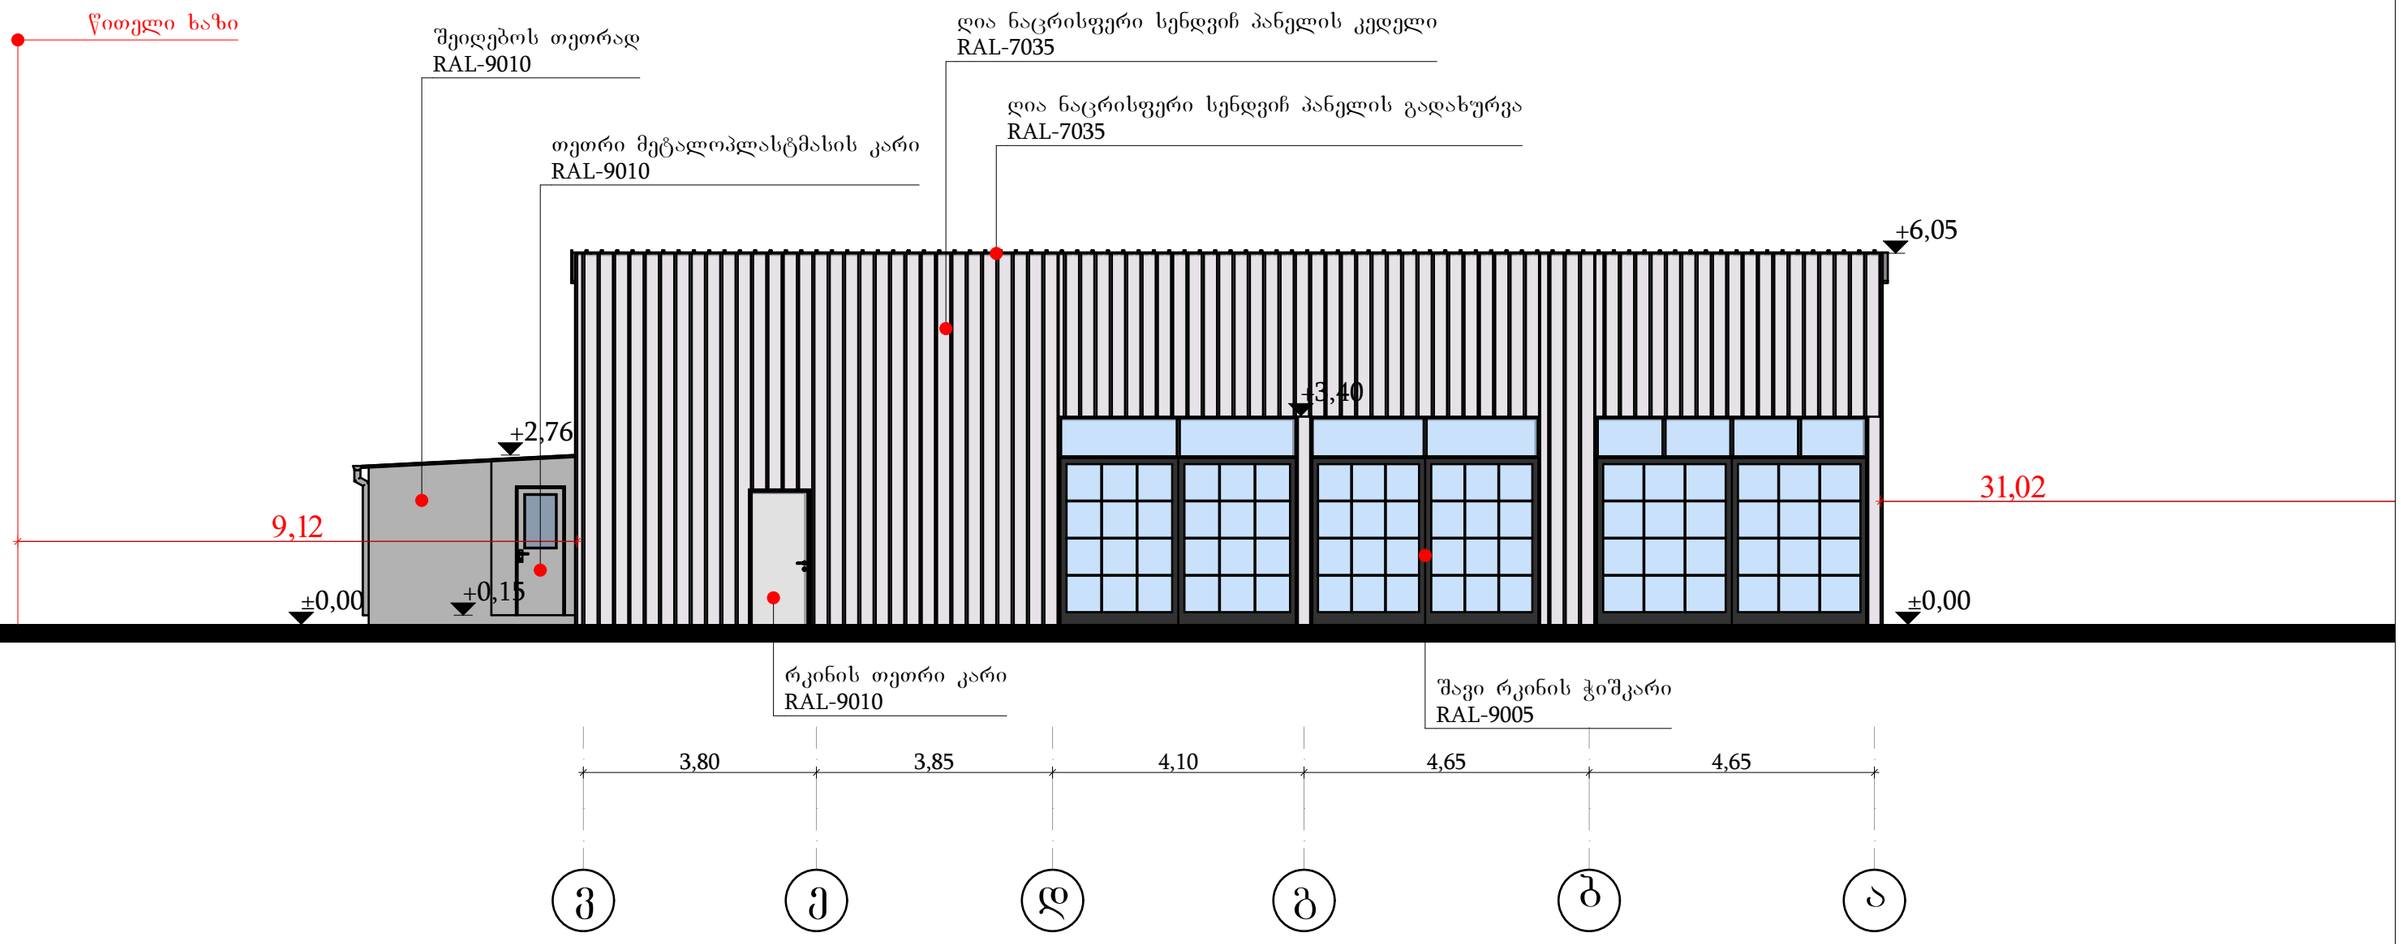

იმედი-R			მისამართი: ქალაქი თბილისი, დაბა ზაჰესი
საქართველო, ქ. თბილისი, გ.შარტავას ქ. №14ა. ს/ქ 400046197 mt.studio@bk.ru			საკადასტრო კოდი: 72.12.01.761
დირექტორი		რ. ხვედელიძე	პროექტის სახელწოდება: სახელოსნო
არქიტექტორი		რ. ხვედელიძე	ნახაზის სახელწოდება: ფასადი ვ-ა ღერძებს შორის
კონსტრუქტორი			
დამკვეთი		შ.პს. გოლდ გუშრია	

A-3	ფურცელი	რაოდენობა	მასშტაბი 1:100	თარიღი 2018 წ.