
სიმაღლის განმსაძღვრელი სქემა მ. 1:100

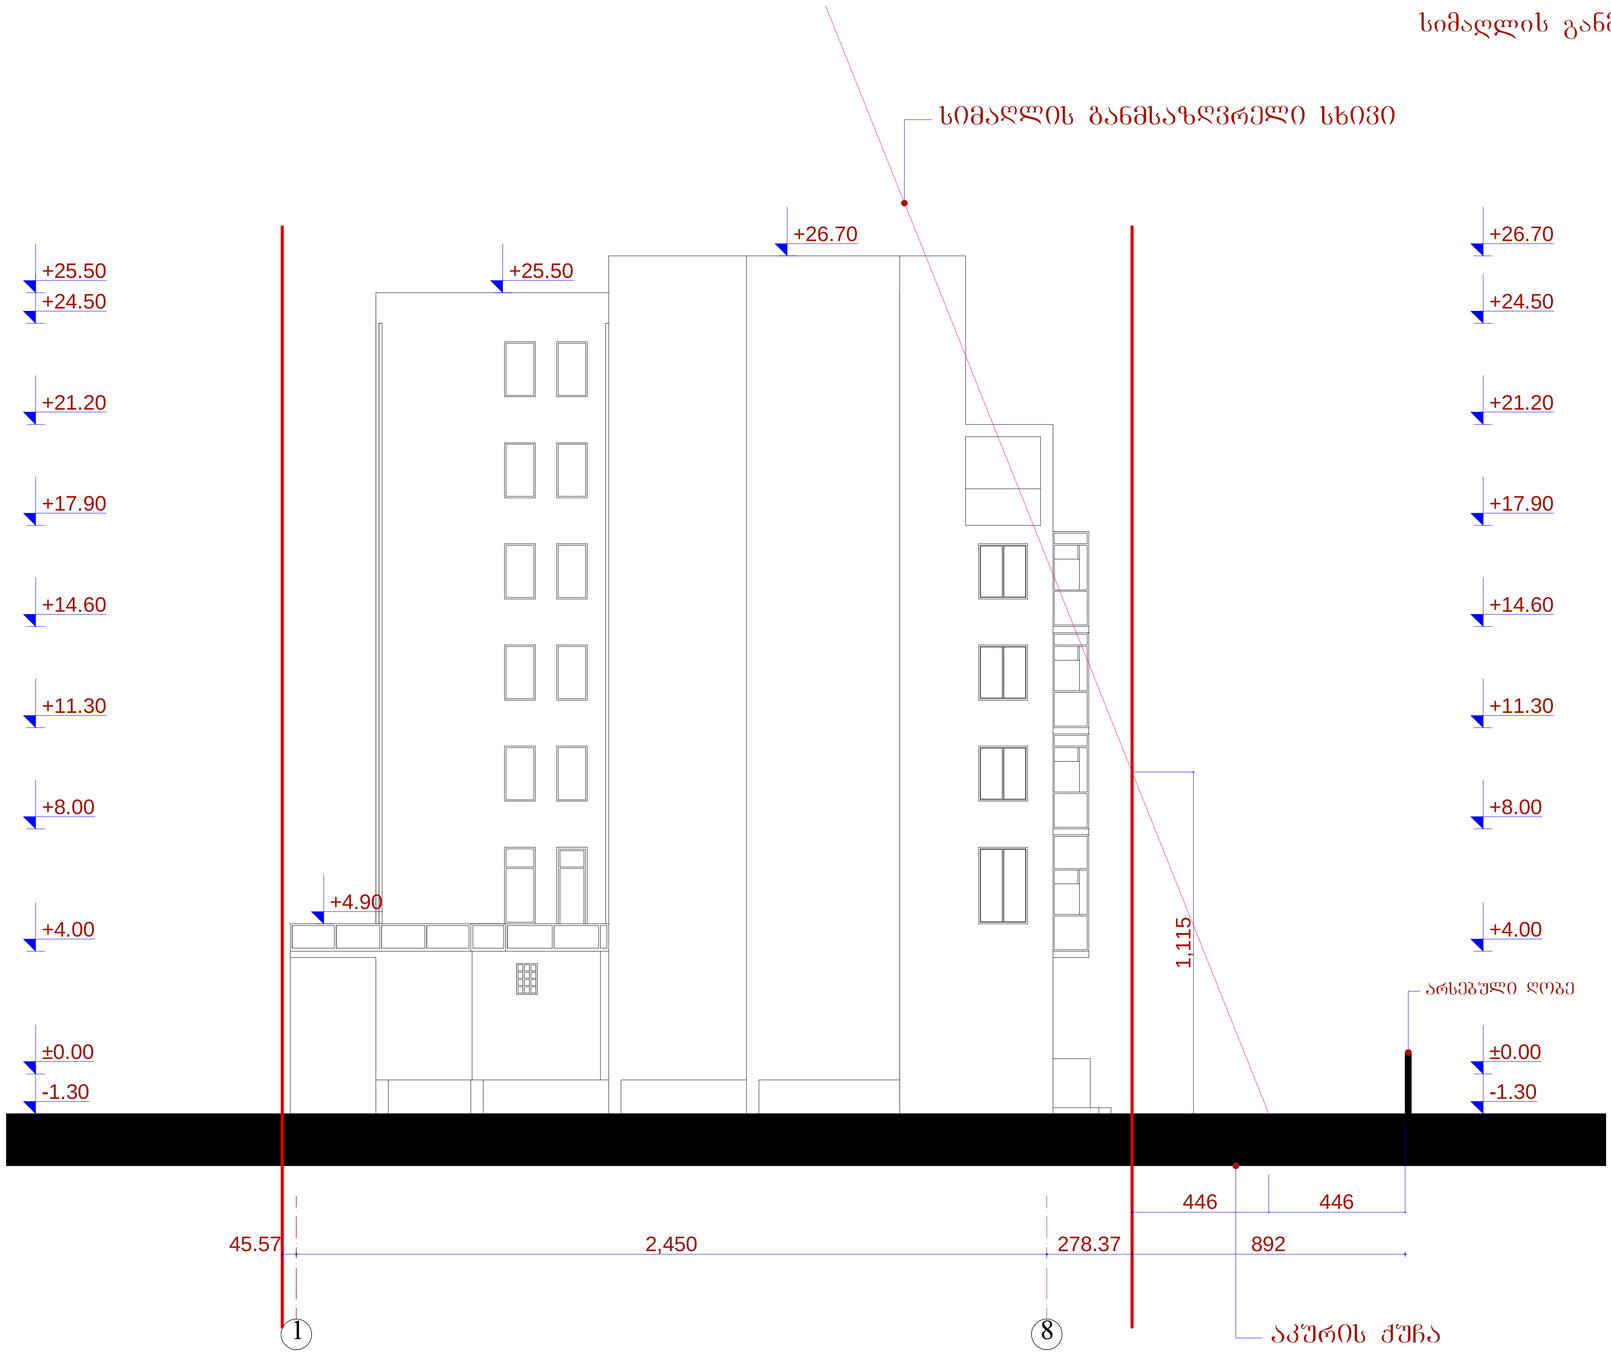

	შ.პ.ს. "ამფიონი"					
დირექტორი		მ. ჩხაიძე	სასტუმრო აკურის ქუჩაზე (კორექტირებული პროექტი)			
არ. მთ. არძიტ.		მ. ჩხაიძე				
არ. ავტორი		ნ. სპანიძე				
არ. ავტორი		მ. ჩხაიძე				
შესრულა		მ. აბაიშვილი	სიმაღლის განმსაზღვრელი სქემა			
არ. მთ. კონს.		ი.კვლივიშვილი				
შეამოწმა		ნ. სპანიძე	სტადია	ფურცელი	რაოდენობა	მასშტაბი
			პრ			1-100