
განმარტებითი ბარათი:


*ობიექტი მდებარეობს ქალაქი თბილისიში. ტყავის II ჩიხი, №3-5. ს/კ 01.18.03.048.005

*საპროექტო დოკუმენტაციით ხდება არსებულ შენობაზე ჯედლისა და საძირკვლის ქვაბულის გამაგრება. 3 ცალი ჯედლის დამჭერი ფოლადის ორტესებრი ჯოჯების ჩასმა. რკინაბეტონის ჯედელების ჩასხმა აგურის ჯედლის და არსებული გრუნტის ფერდის დაჭერა. პირველი და მეორე სართულის ჯედლის შელესვა ქვიშაცემენტის ხსნარით



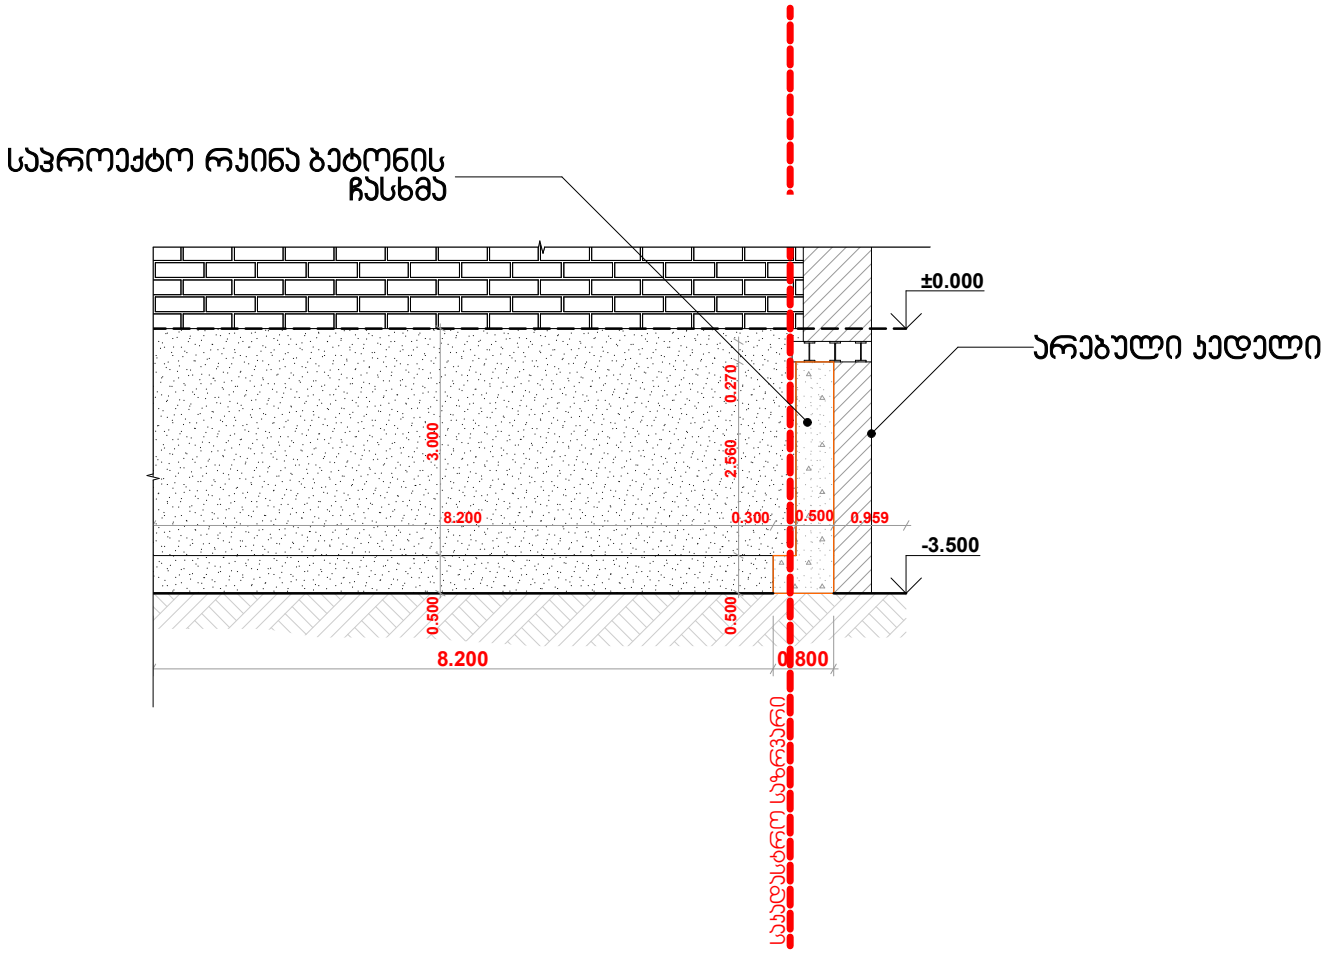

L.T.D ORIENTIRI შ.პ.ს ორიენტირი	საძირკვლის გაძლიერების პროექტი	დასახელება: ჭრილი 1-1	თარიღი: 05/02/2018	N	ფორმატი: A4
			მასშტაბი: 1:100		
მისამართი:	ქალაქი თბილისი, ტყავის II ჩიხი, №3-5	ფურცლის №: -	რაოდენობა: -		

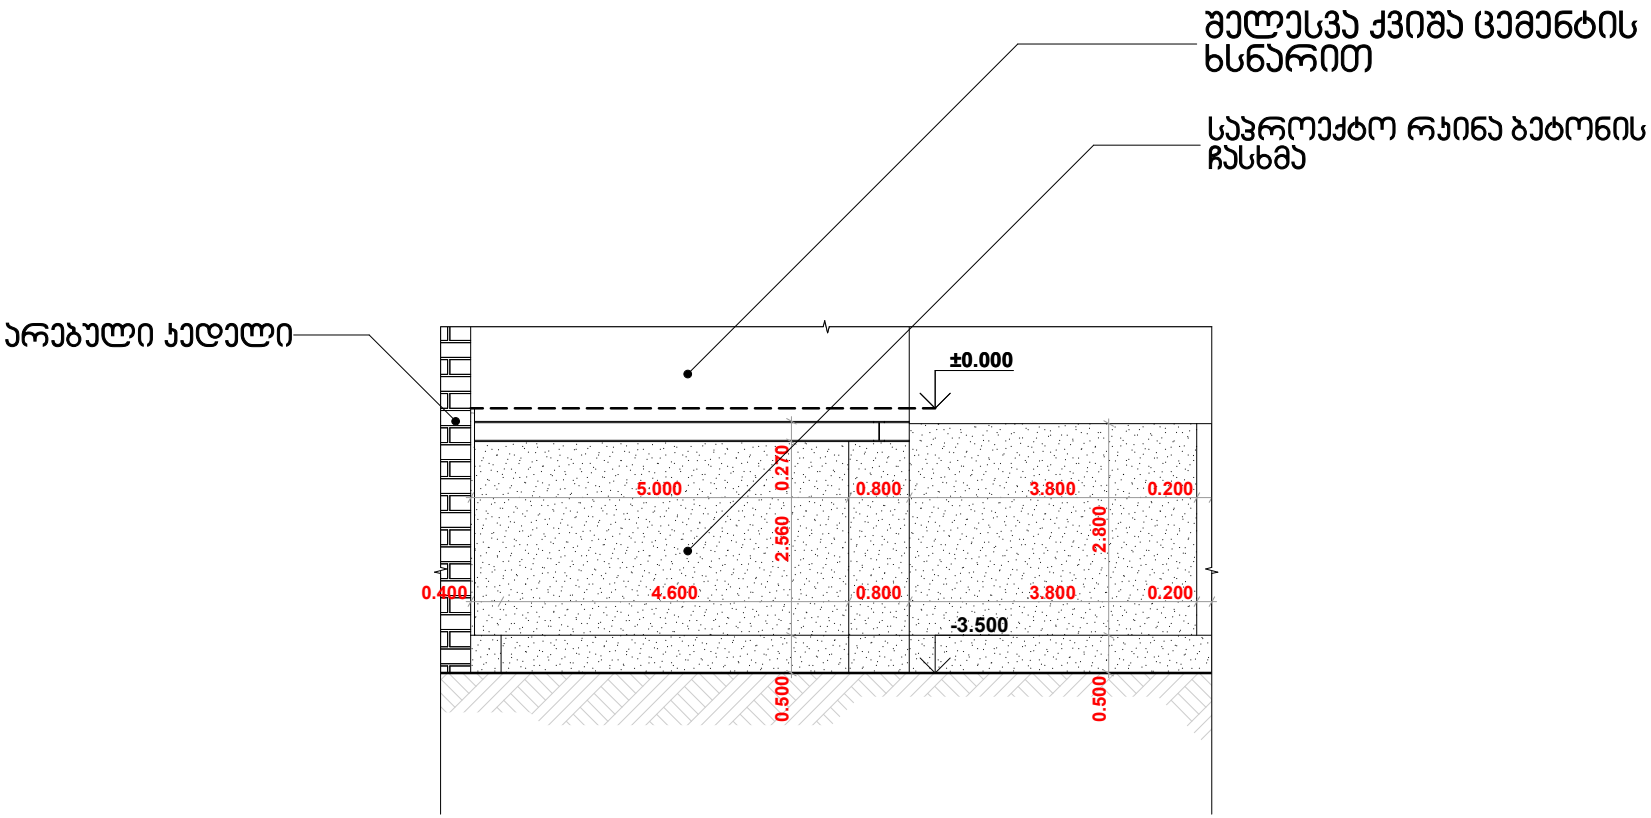

L.T.D ORIENTIRI შ.პ.ს ორიენტირი	საძირკვლის გაძლიერების პროექტი	დასახელება: ფასადი	თარიღი: 05/02/2018	N	ფორმატი: A4
			მასშტაბი: 1:100		
მისამართი:	ქალაქი თბილისი. ტყვიის II ჩიხი, №3-5	ფურცლის №: -	რაოდენობა: -		