## ჭრილი 1-1 მ. 1-100




## ჭრილი 2-2 მ.1-100




## ჭრილი 3-3 მ.1-100

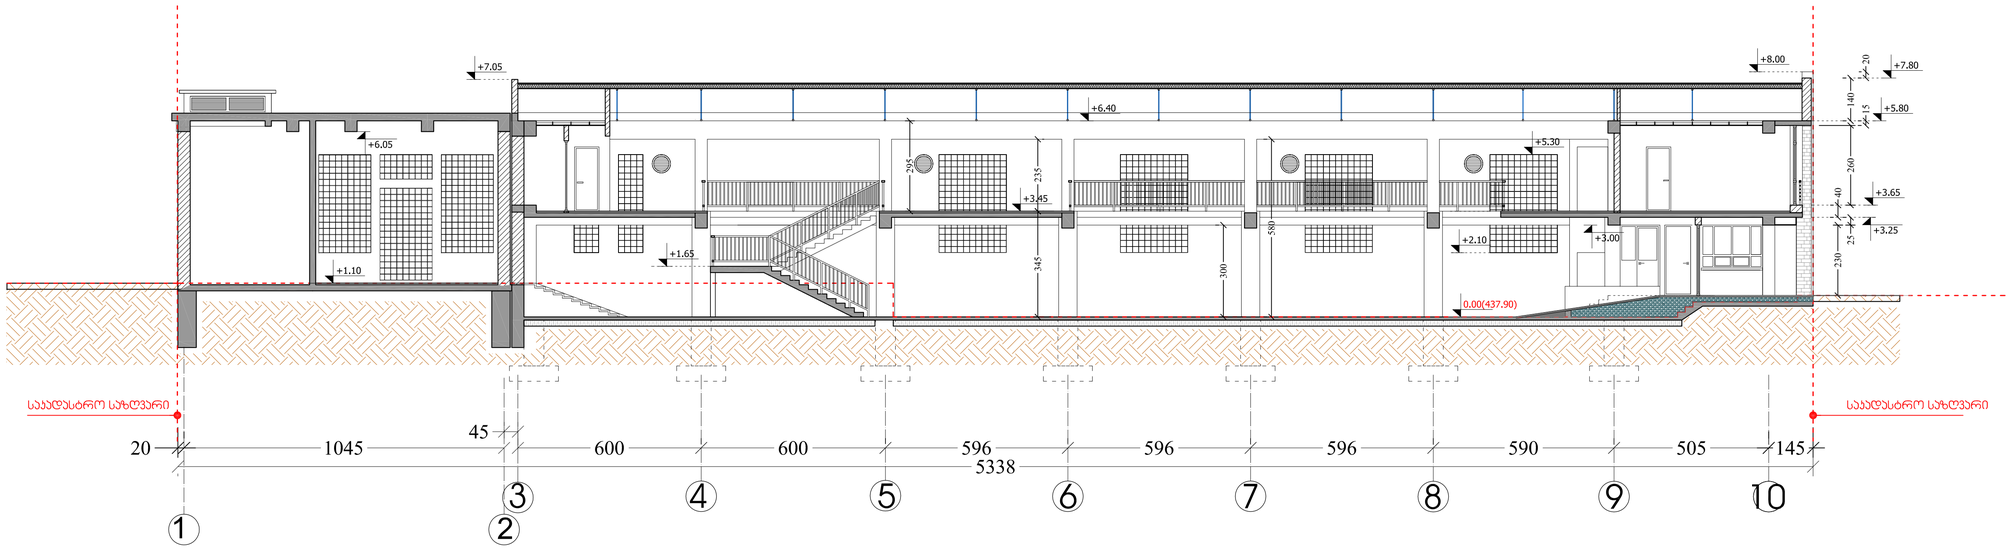


## ჭრილი 4-4 მ.1-100

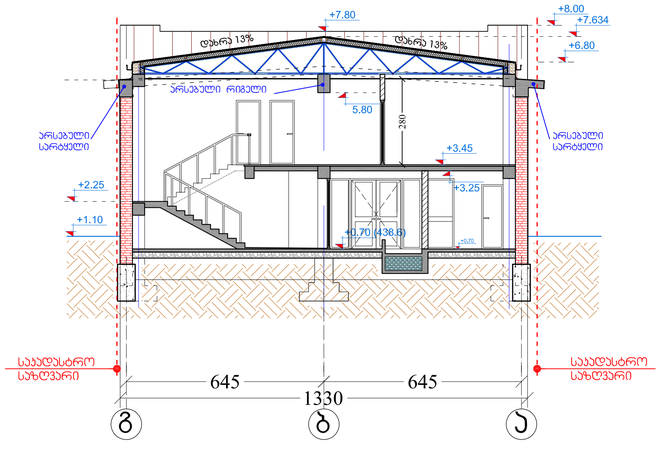


| ფორმატი PAPER SIZE | ხელშეკრულების № CONTRACT # | პროექტის № PROJECT # | ფაილის სახელი FILE NAME |
|---|---|---|---|
| A-1 | | | |

აბრევიატურები და ნიშნები — LEGEND

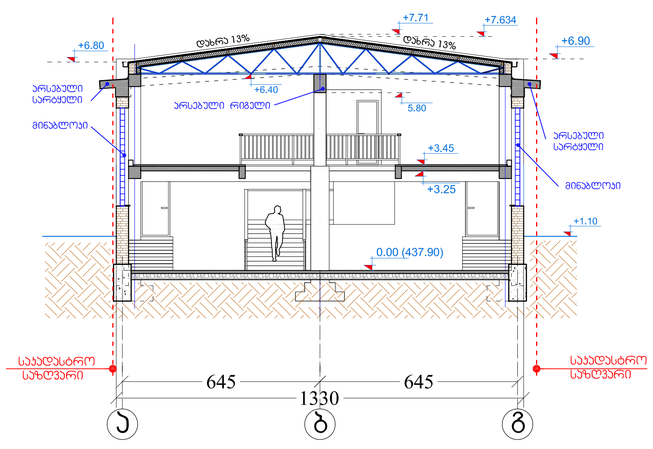- არსებული ხაზი
- წაშლის ხაზი
- +0.70 საპირფარეშოს ნიშნული
- საპირფარეშოს სახლვარი
- სანიშნის № — 5 — ფანჯრის ტიპის ზომები (133 mm)

ტექ.პერსონალის მოწმობები
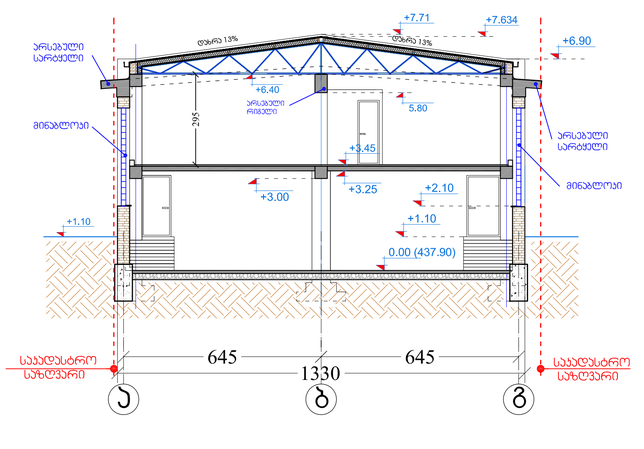
| | NOTES |
|---|---|
| შენიშვნები | |

1. ნახაზზე ზომები მოცემულია სანიშნიანებში;
2. ნახაზის ზომები ცალსახად მიუთითებს ზომებისათვის უნდა იქნეს ფარდობითი ცდომილება;
3. ნებისმიერ პროექტირების ხარისხთან დაკავშირებით ხარვეზის შემთხვევაში ავტორი

| | KEY PLAN |
|---|---|
| სიტუაციური სქემა | |

| | |
|---|---|
| დამკვეთი CLIENT | შპს "ეროვნული ბანკი 2012" |
| პროექტი PROJECT | საჯარო ცენტრის პროექტის (ფოთლეთი სამედიცინო სახელმწიფო რეზიდენციის) |
| მისამართი ADDRESS | ოქტომბრის ქუჩა №1 |

| თანამდებობა | გვარი | ხელმოწერა |
|---|---|---|
| დირექტორი | ი.აკაძე | |
| მთავარმხატვარი | მ. ცუცუნავა | |
| არქიტექტორი | მ. ჯანიაშვილი | |
| კონსტრუქტორი | ს. ჯაფარიძე | |
| დიზაინერი | მ. ჯანიაშვილი | |
| მელნერვი | მ. მიქარაშვილი | |


შ.პ.ს. "არხიტექტორი პროექტი"
0709 თბილისი, მ. ფანასის ქ. 3/5,
ტელ/ფაქსი: (+995 32) 996640, 926607
www.artstudio.ge
E mail: artstudio_project@yahoo.com
info@artstudio.ge


არქიტექტორების ბიუროს ARCHITECTURE

| მასშტაბი SCALE | 1:100 | თარიღი DATE OF ISSUE | 30/01/2012 |
|---|---|---|---|
| ნახაზის DRWG. | ჭრილი 1-1, 2-2, 3-3, 4-4. | შესწორებები REVISIONS | |

| № | ვერსია REV. | თარიღი DATE |
|---|---|---|
| 1 | X | 07/09/2012 |
| 2 | | |
| 3 | | |
| 4 | | |
| 5 | | |
| 6 | | |

| სტადია STAGE | ინდექსი INDEX | ფურც. PAGES |
|---|---|---|
| საპროექტო პროექტი | პ-9 | 18 |