არსებული გეგმა 0.00 ნიშნულზე მ. 1:100

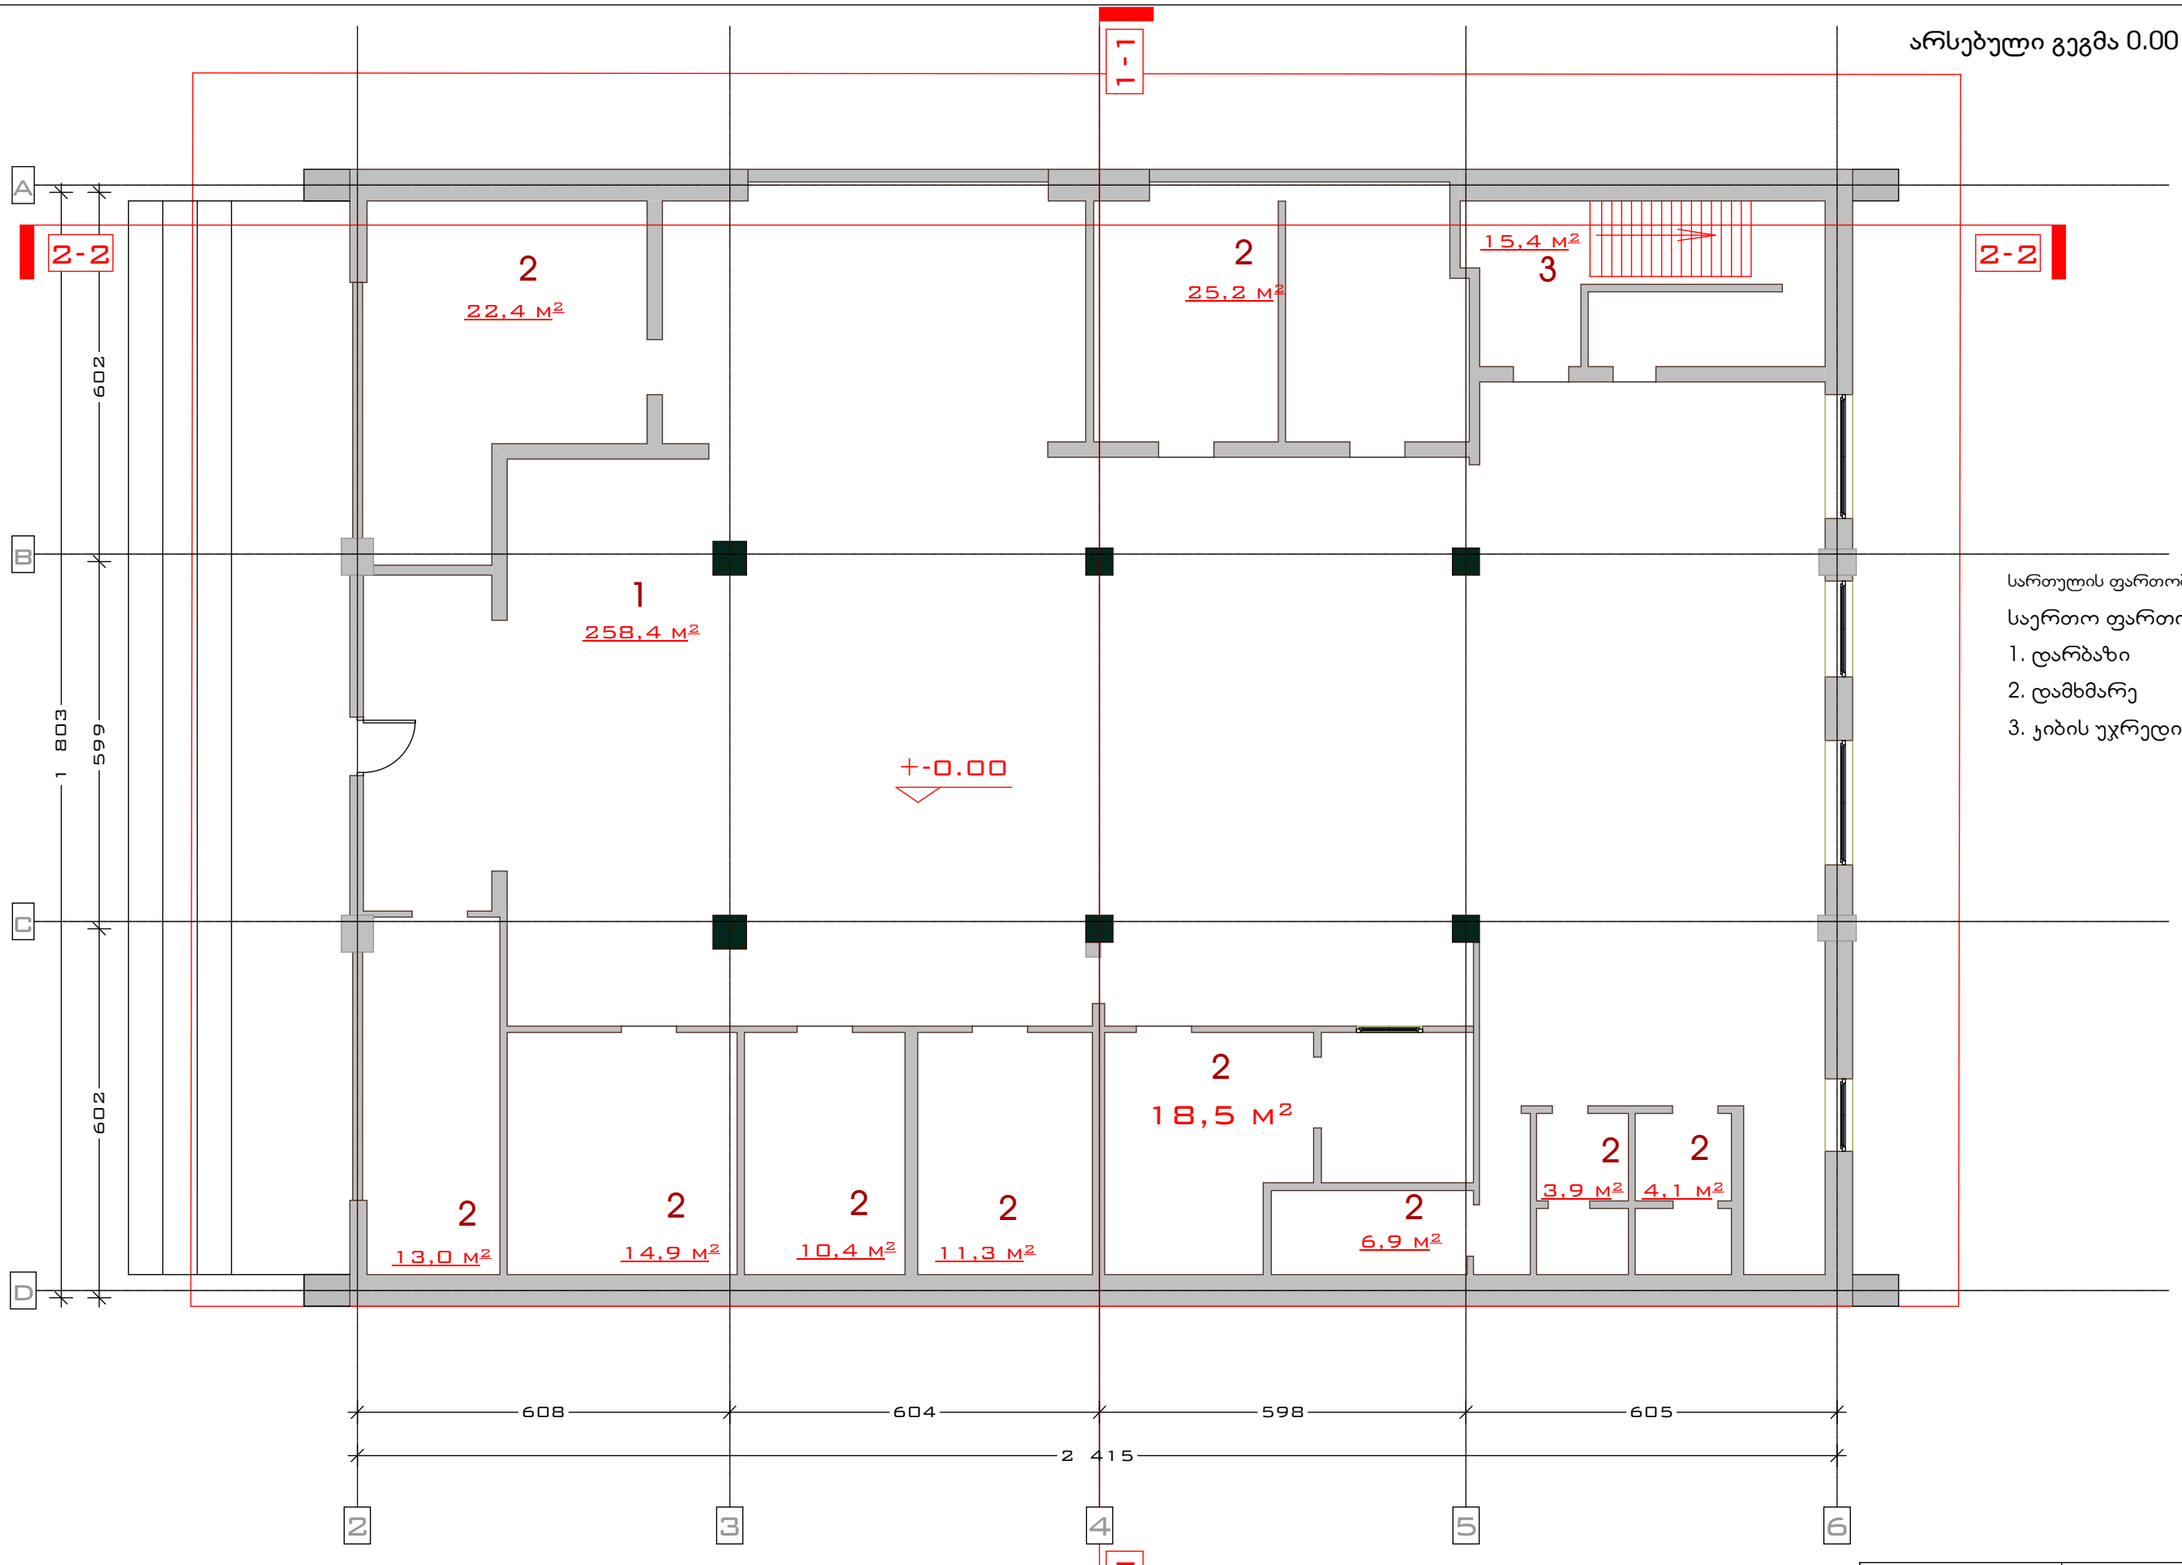

სართულის ფართობი გარე კონტურზე	455.0 მ²
საერთო ფართობი	404.4 მ²
1. დარბაზი	258.4 მ²
2. დამხმარე	130.6 მ²
3. კიბის უჯრედი	15.4 მ²

დამკვეთი	შპს ინტერტექმენტ ჰოლდინგი				
	არქიტექტურული ნაწილი			2011წ	წელი
პრ.ავტორი		ნ.სეფისკვერაძე	ქ.თბილისი გამზ. ალ.ყაზბეგი, №34	სტადია	ფურცელი	მასშტაბი
პრ.ავტორი		დ.ელიავაშვილი				
შემსრულა		დ.ელიავაშვილი				1-100

საპროექტო გეგმა 0.00 ნიშნულზე მ. 1:100

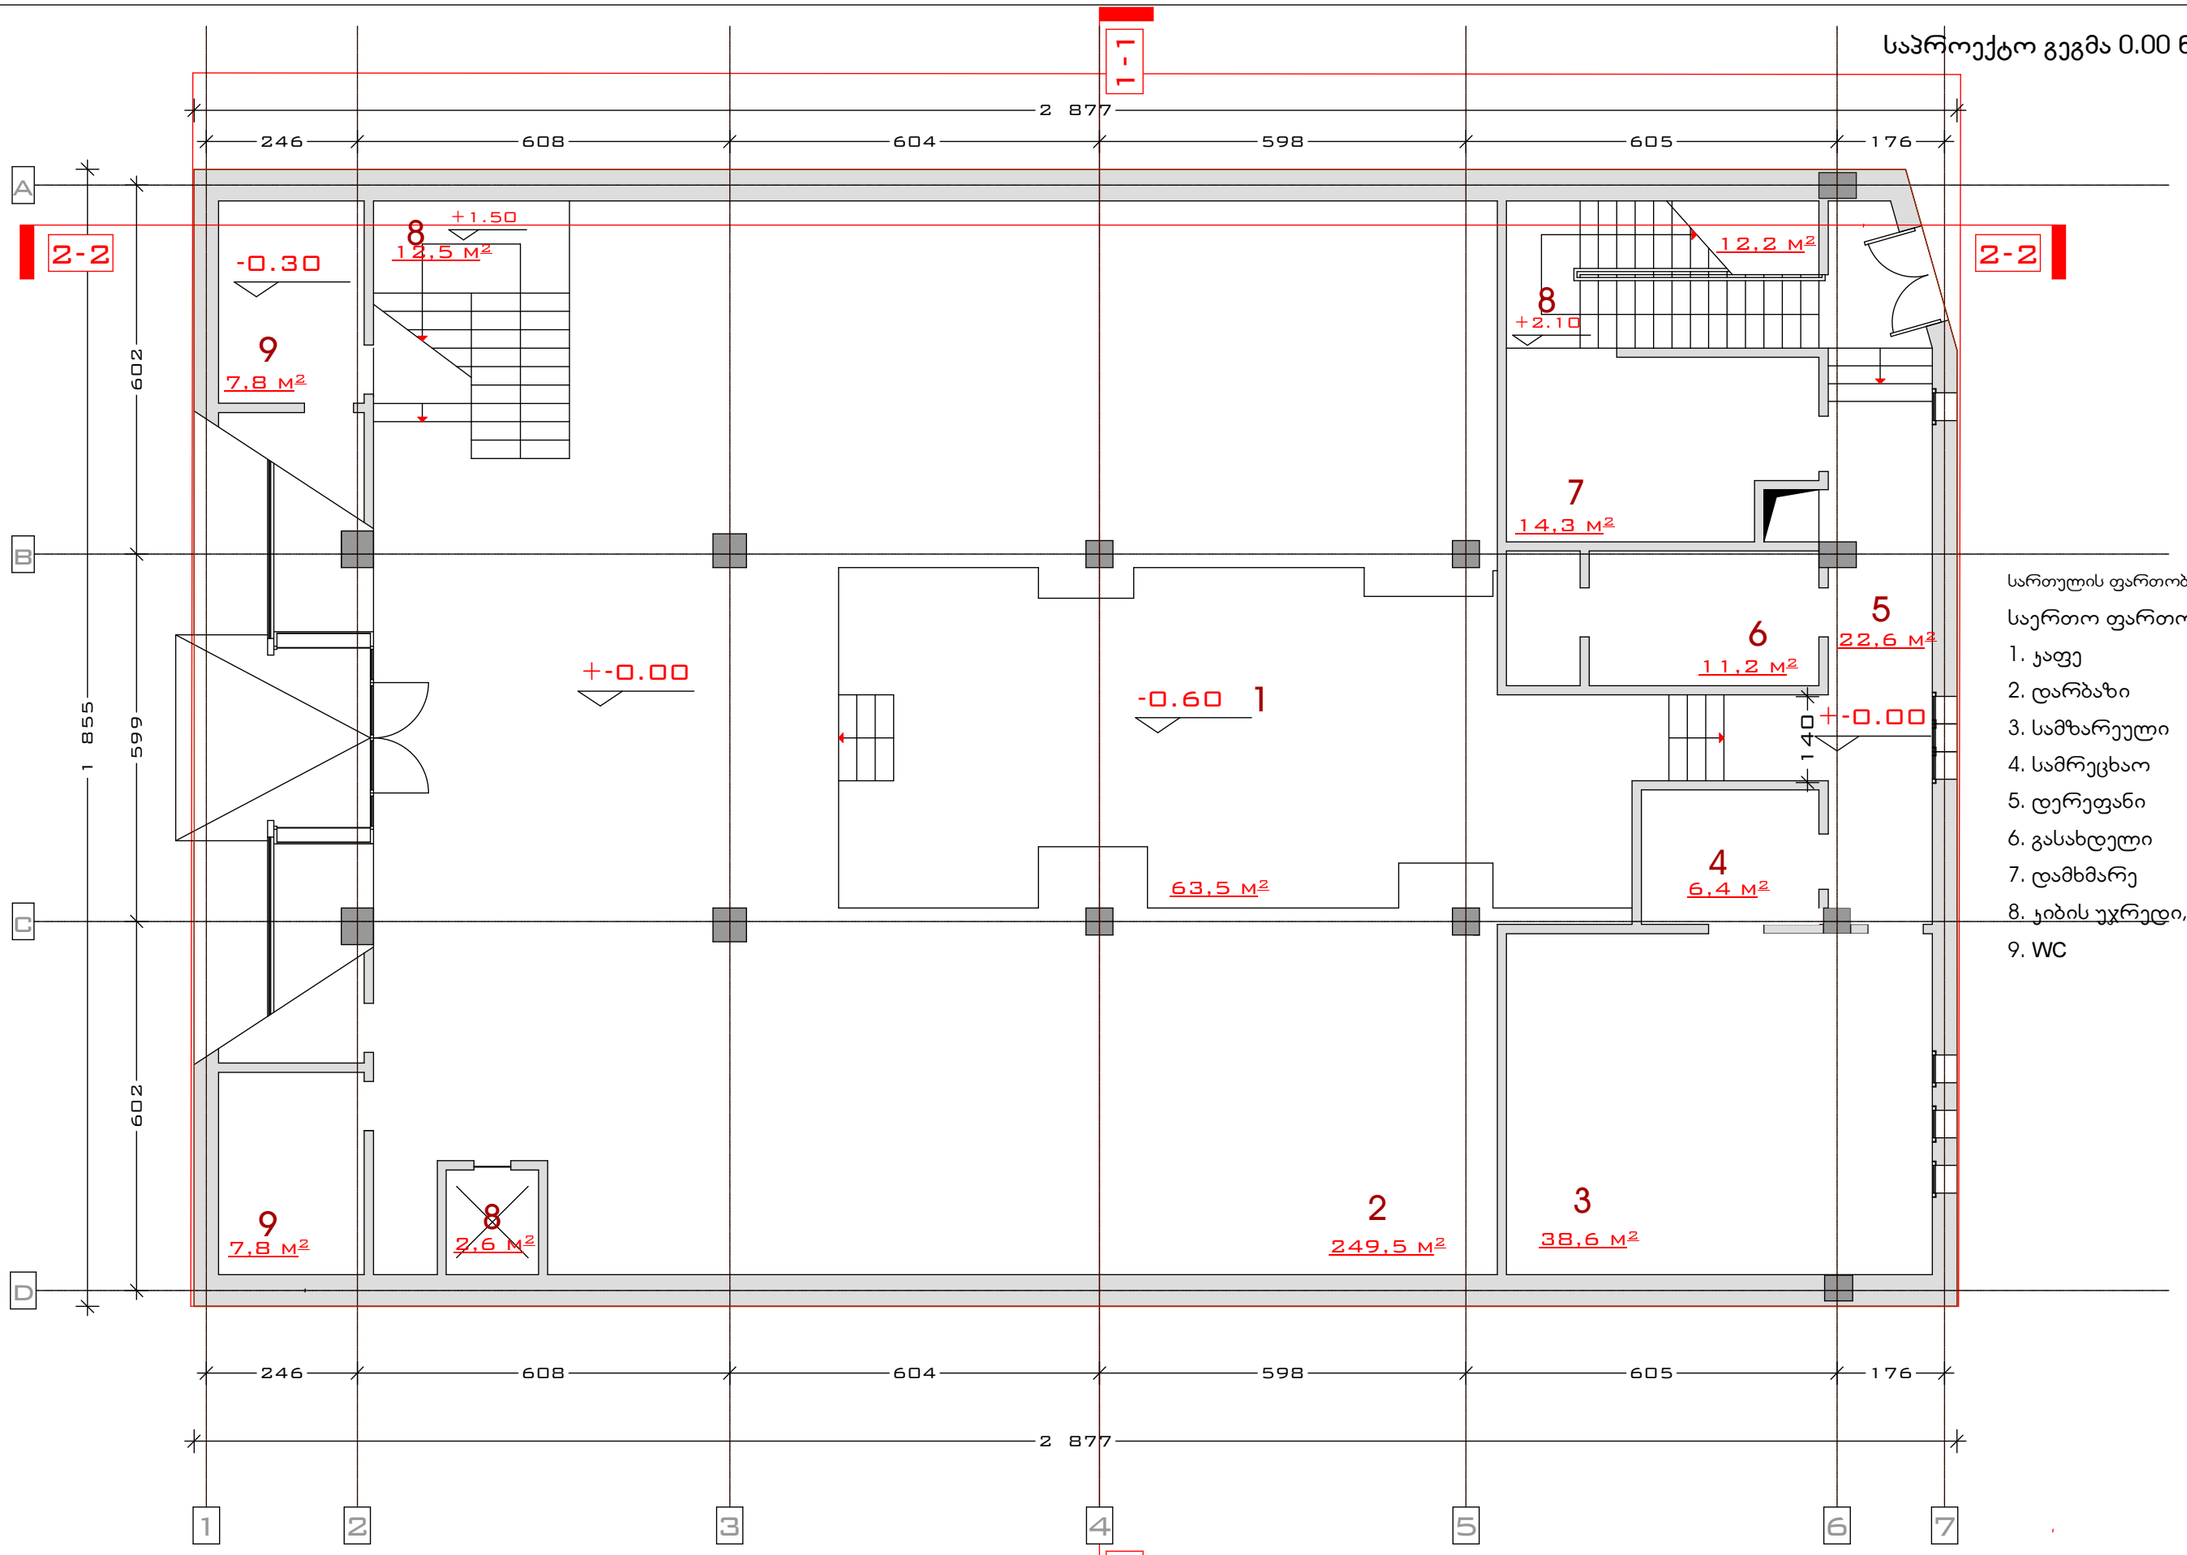

სართულის ფართობი გარე კონტურზე	532.4 მ²
საერთო ფართობი	449.0 მ²
1. ჯაფე	63.5 მ²
2. დარბაზი	249.5 მ²
3. სამზარეულო	38.6 მ²
4. სამრეცხაო	6.4 მ²
5. დერეფანი	22.6 მ²
6. გასახდელი	11.2 მ²
7. დამხმარე	14.3 მ²
8. ჯიბის უჯრედი, ლიფტი	27.3 მ²
9. WC	15.6 მ²

დამკვეთი	შპს ინტერტექმენტ ჰოლდინგი				
		არქიტექტურული ნაწილი		20112 წელი	
არ.ავტორი		ნ.სეგინაკვერაძე	ქ.თბილისი გამზ. ალ.ყაზბეგი, №34	სტადია	ფურცელი	მასშტაბი
არ.ავტორი		დ.ელიავაშვილი				
შემსრულა		დ.ელიავაშვილი				1-100

არსებული გეგმა +3.60 ნიშნულზე მ. 1:100

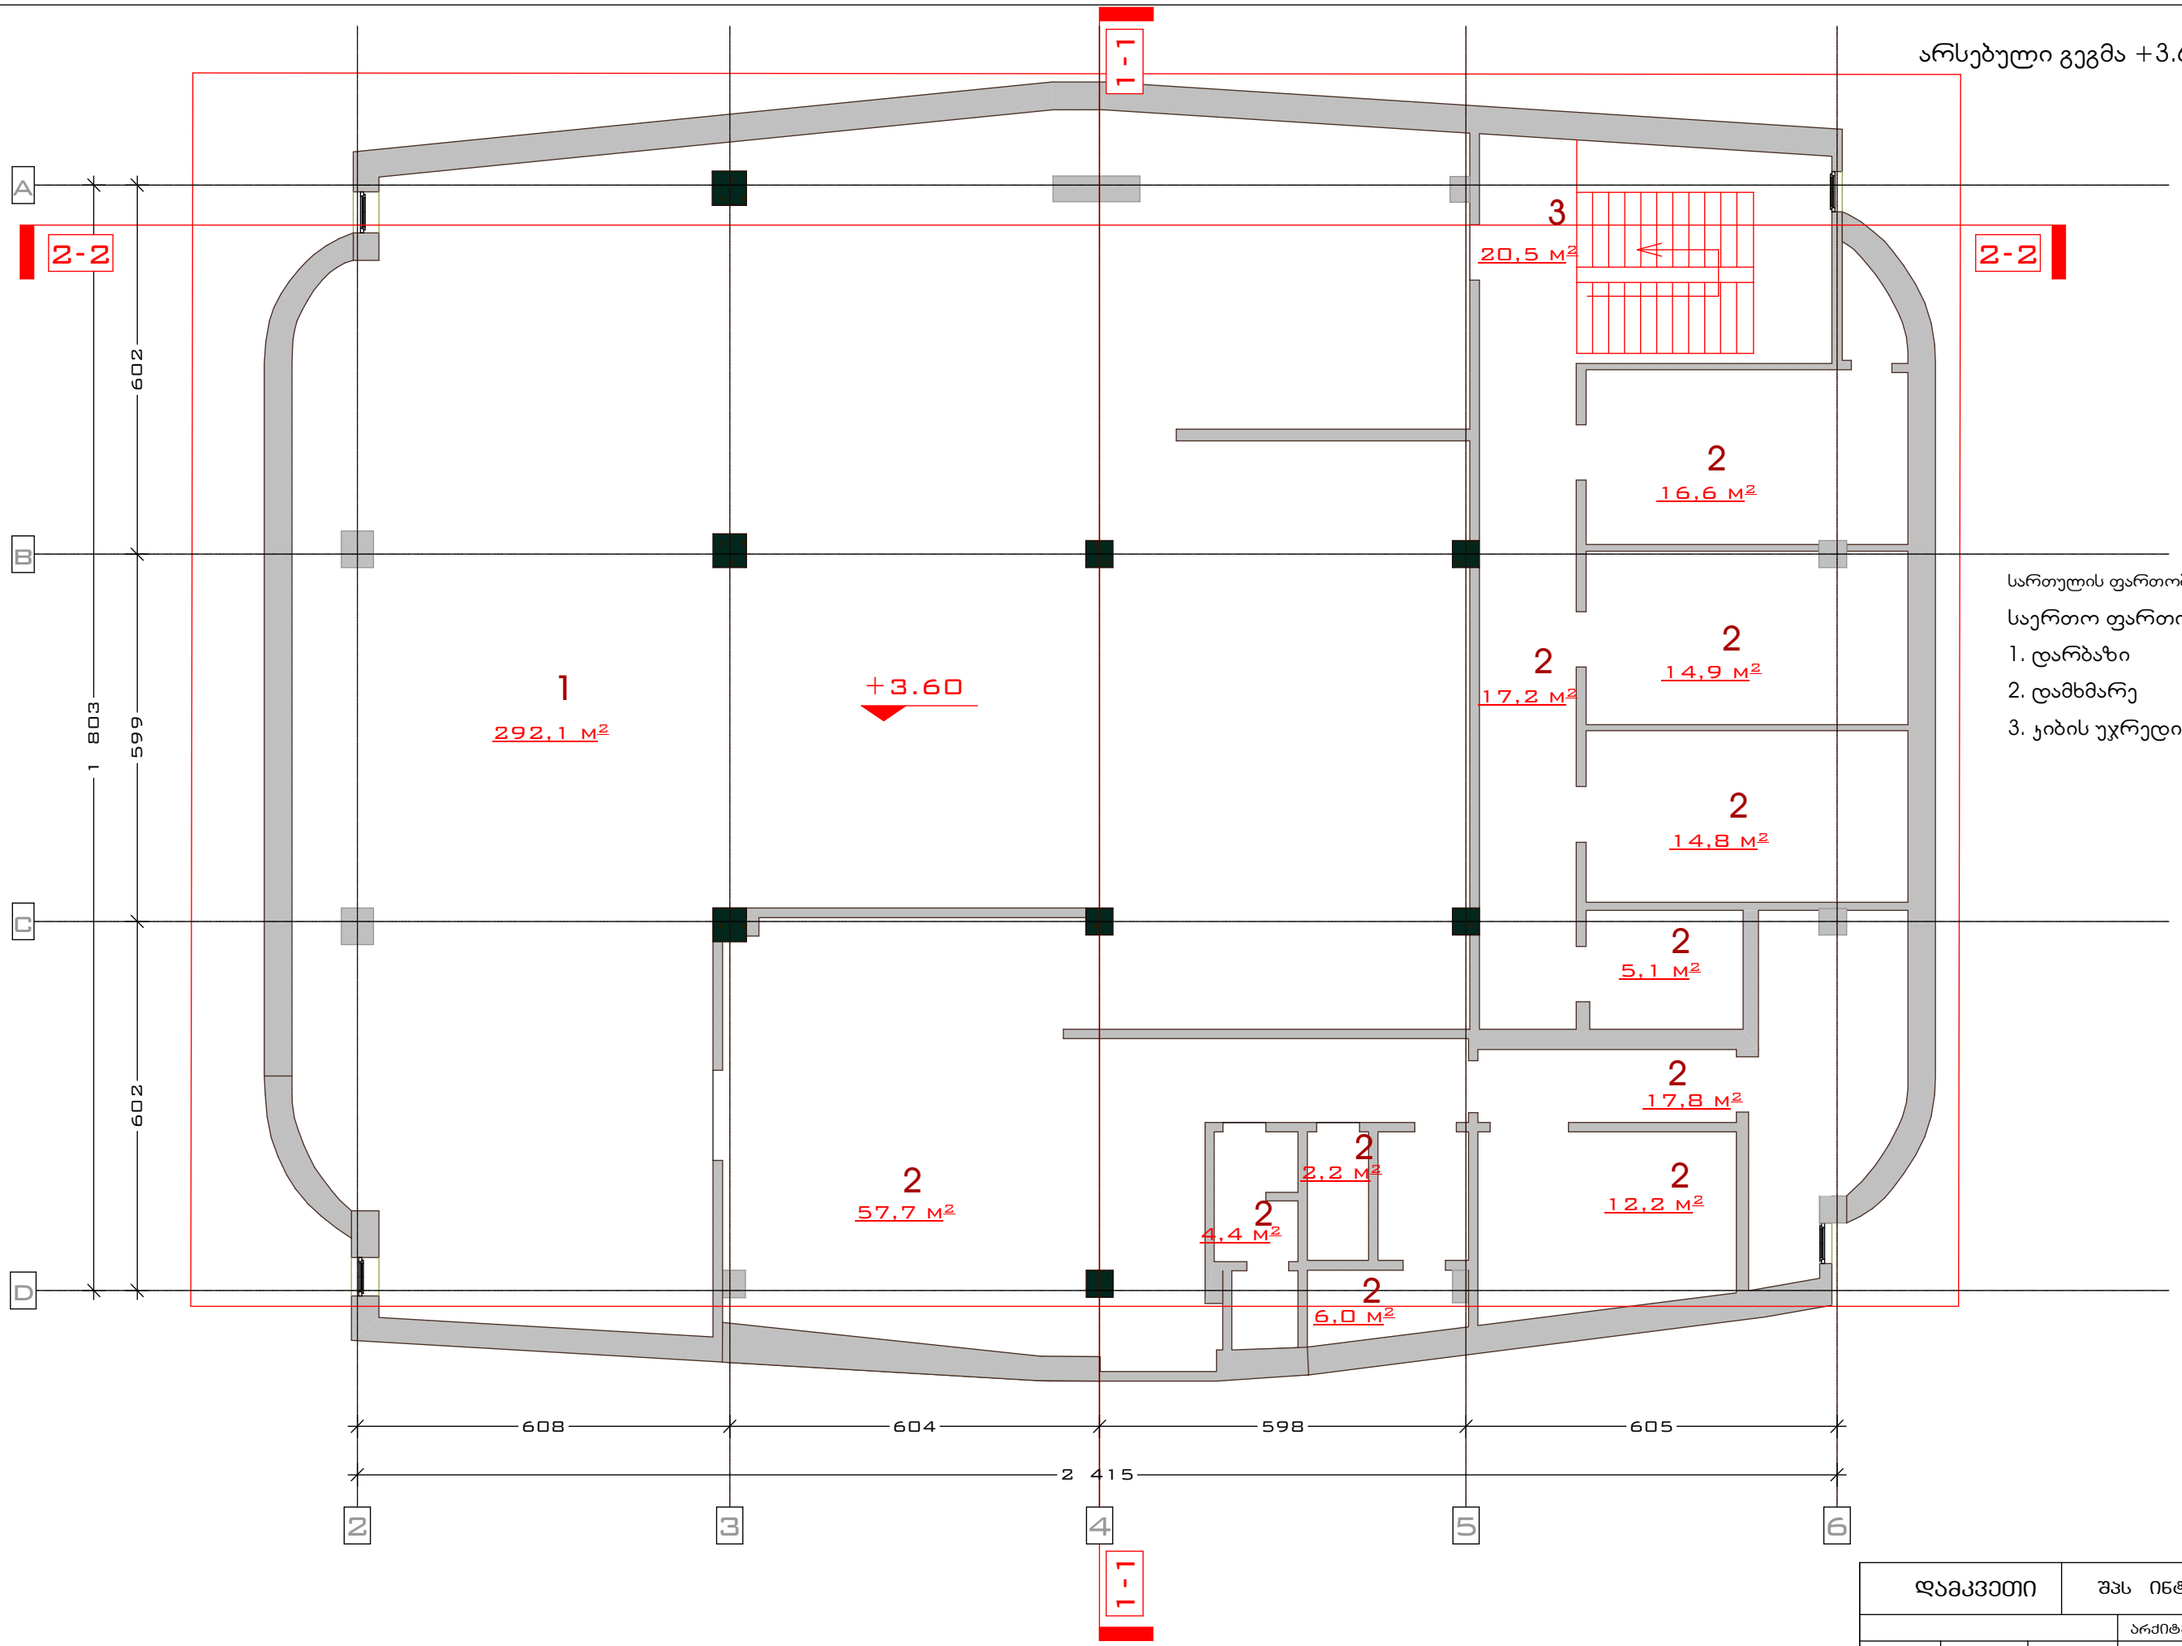

სართულის ფართობი გარე კონტურზე	539.0 მ²
საერთო ფართობი	481.5 მ²
1. დარბაზი	292.1 მ²
2. დამხმარე	168.9 მ²
3. კიბის უჯრედი	20.5 მ²

დამკვეთი	შპს ინტერტექმენტ ჰოლდინგი				
		არქიტექტურული ნაწილი		2012 წელი	
არ.ავტორი		ნ.სებისკვერაძე	ქ.თბილისი გამზ. ალ.ყაზბეგი, №34	სტადია	ფურცელი	მასშტაბი
არ.ავტორი		დ.ელიავაშვილი				
შემსრულა		დ.ელიავაშვილი				1-100

საპროექტო გეგმა +3.60 ნიშნულზე მ. 1:100

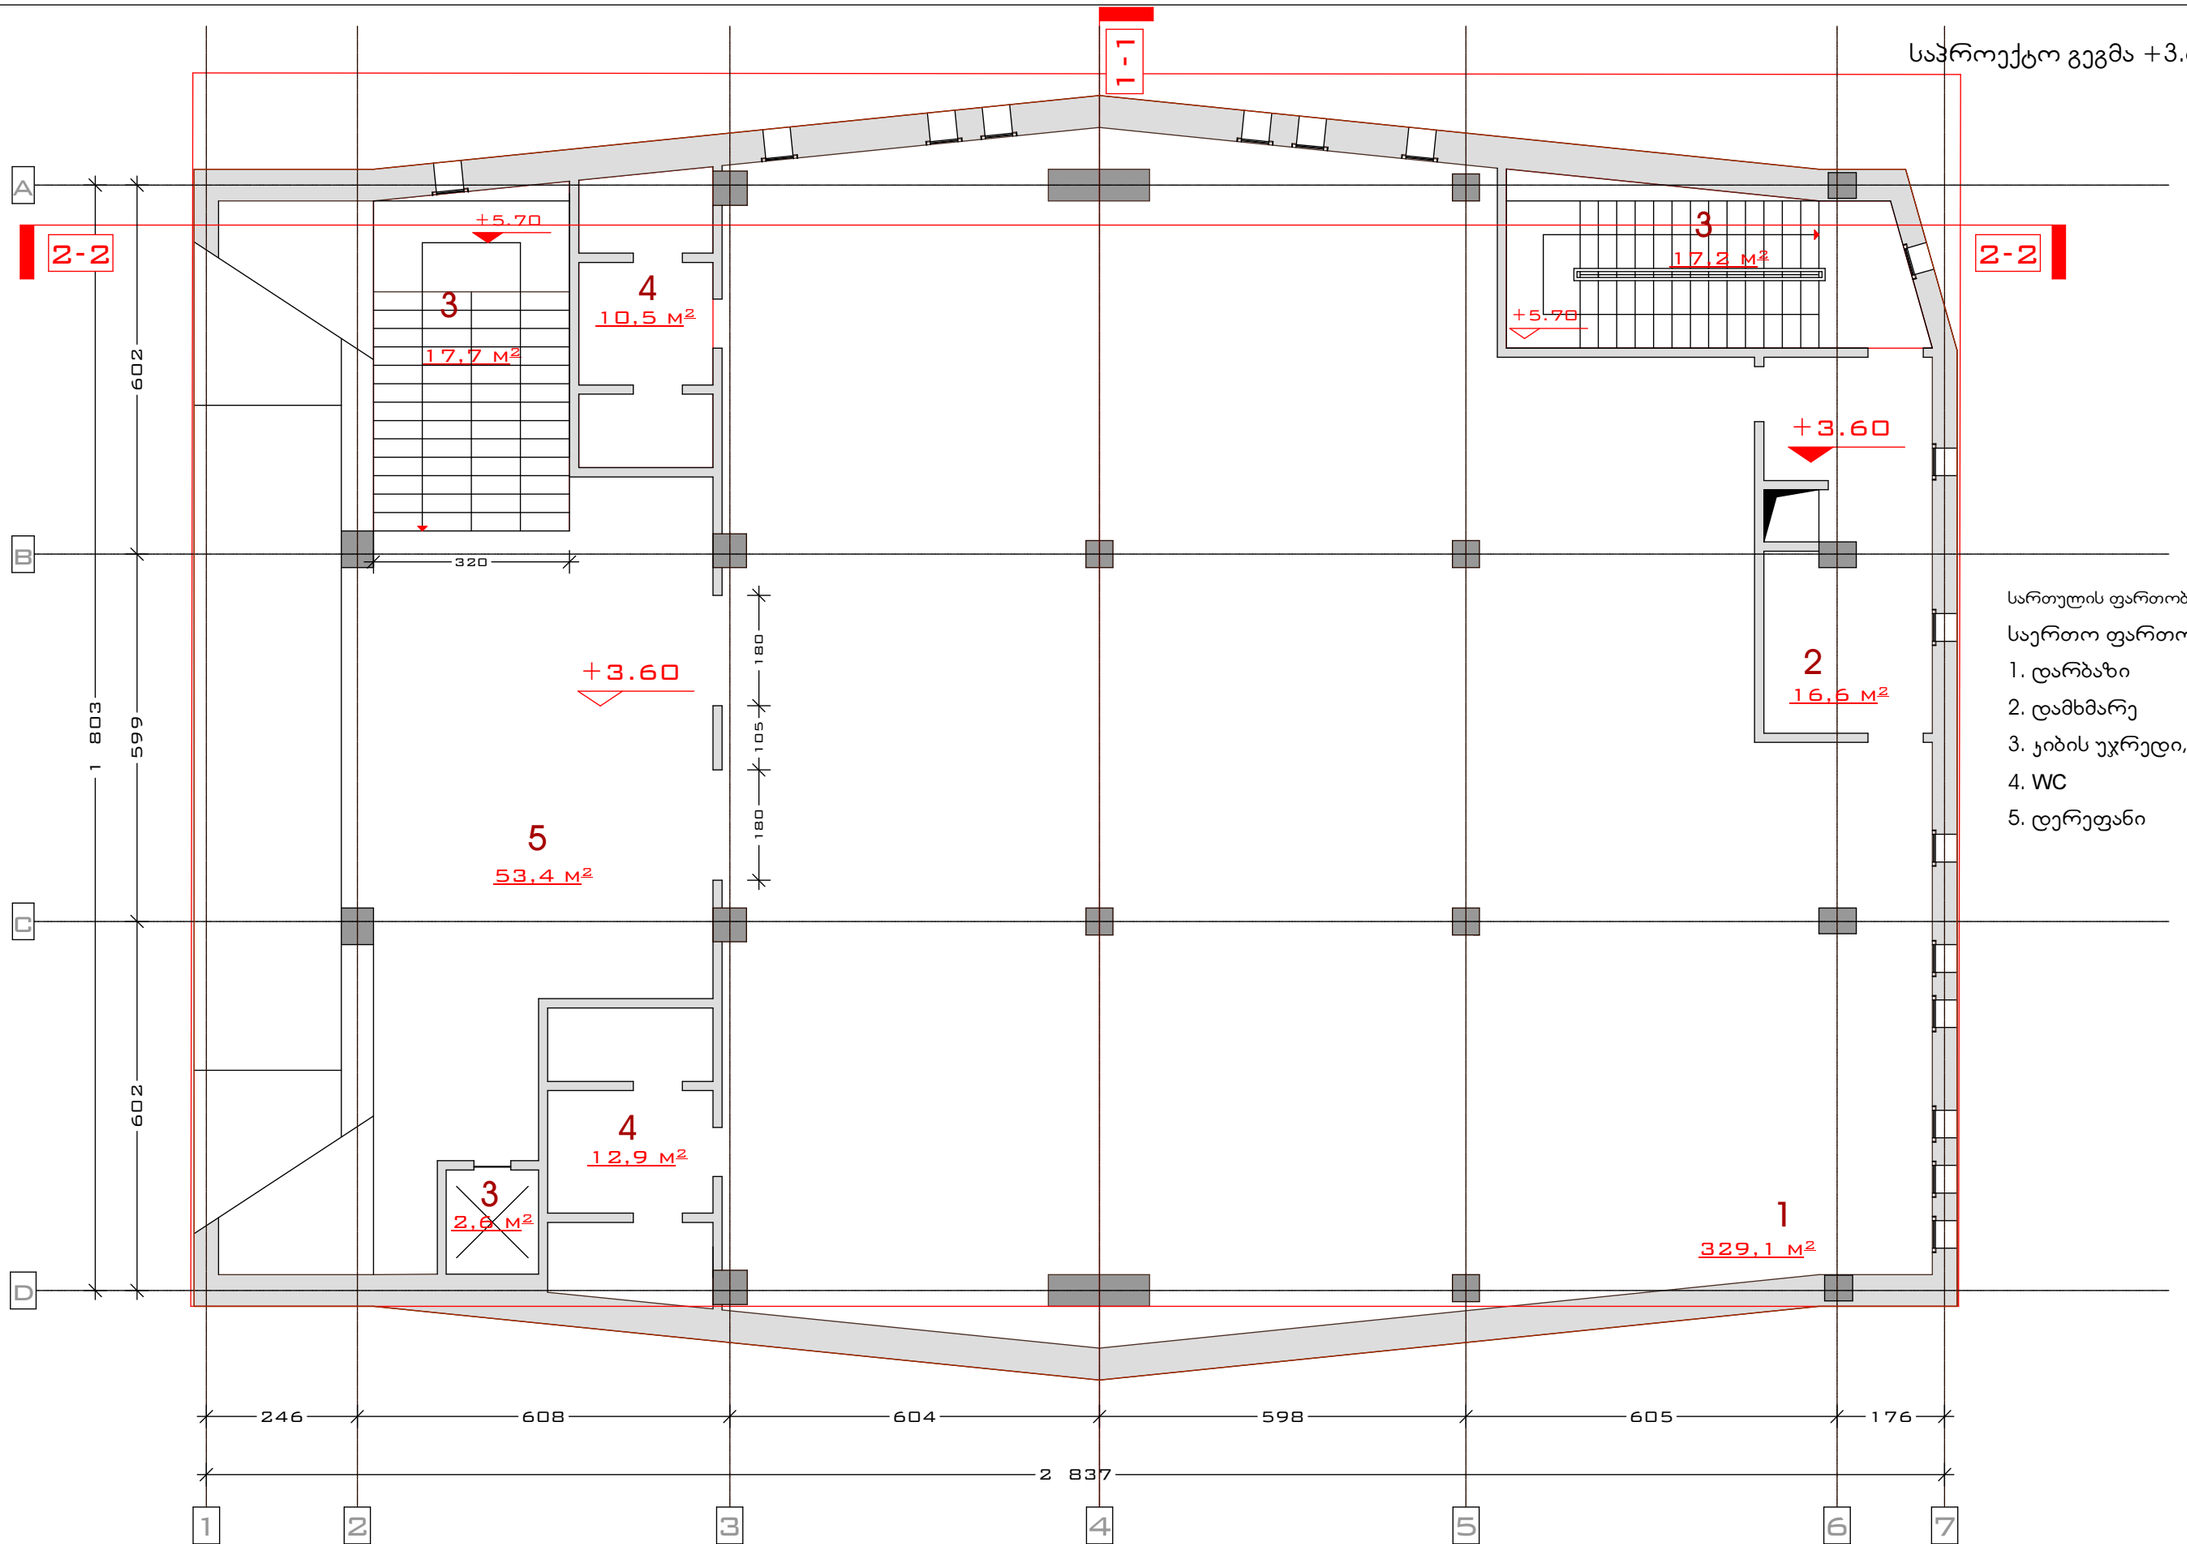

სართულის ფართობი გარე კონტურზე	560.7 მ²
საერთო ფართობი	460.0 მ²
1. დარბაზი	329.1 მ²
2. დამხმარე	16.6 მ²
3. კიბის უჯრედი, ლიფტი	37.5 მ²
4. WC	23.4 მ²
5. დერეფანი	53.4 მ²

დამკვეთი	შპს ინტერტექმენტ ჰოლდინგი				
		არქიტექტურული ნაწილი		20112 წელი	
არ.ავტორი		ნ.სეგინსკვერაძე	ქ.თბილისი გამზ. ალ.ყაზბეგი, №34	სტადია	ფურცელი	მასშტაბი
არ.ავტორი		დ.ელიავშვილი				
შესრულა		დ.ელიავშვილი				1-100

გეგმა +7.80 ნიშნულზე მ. 1:100

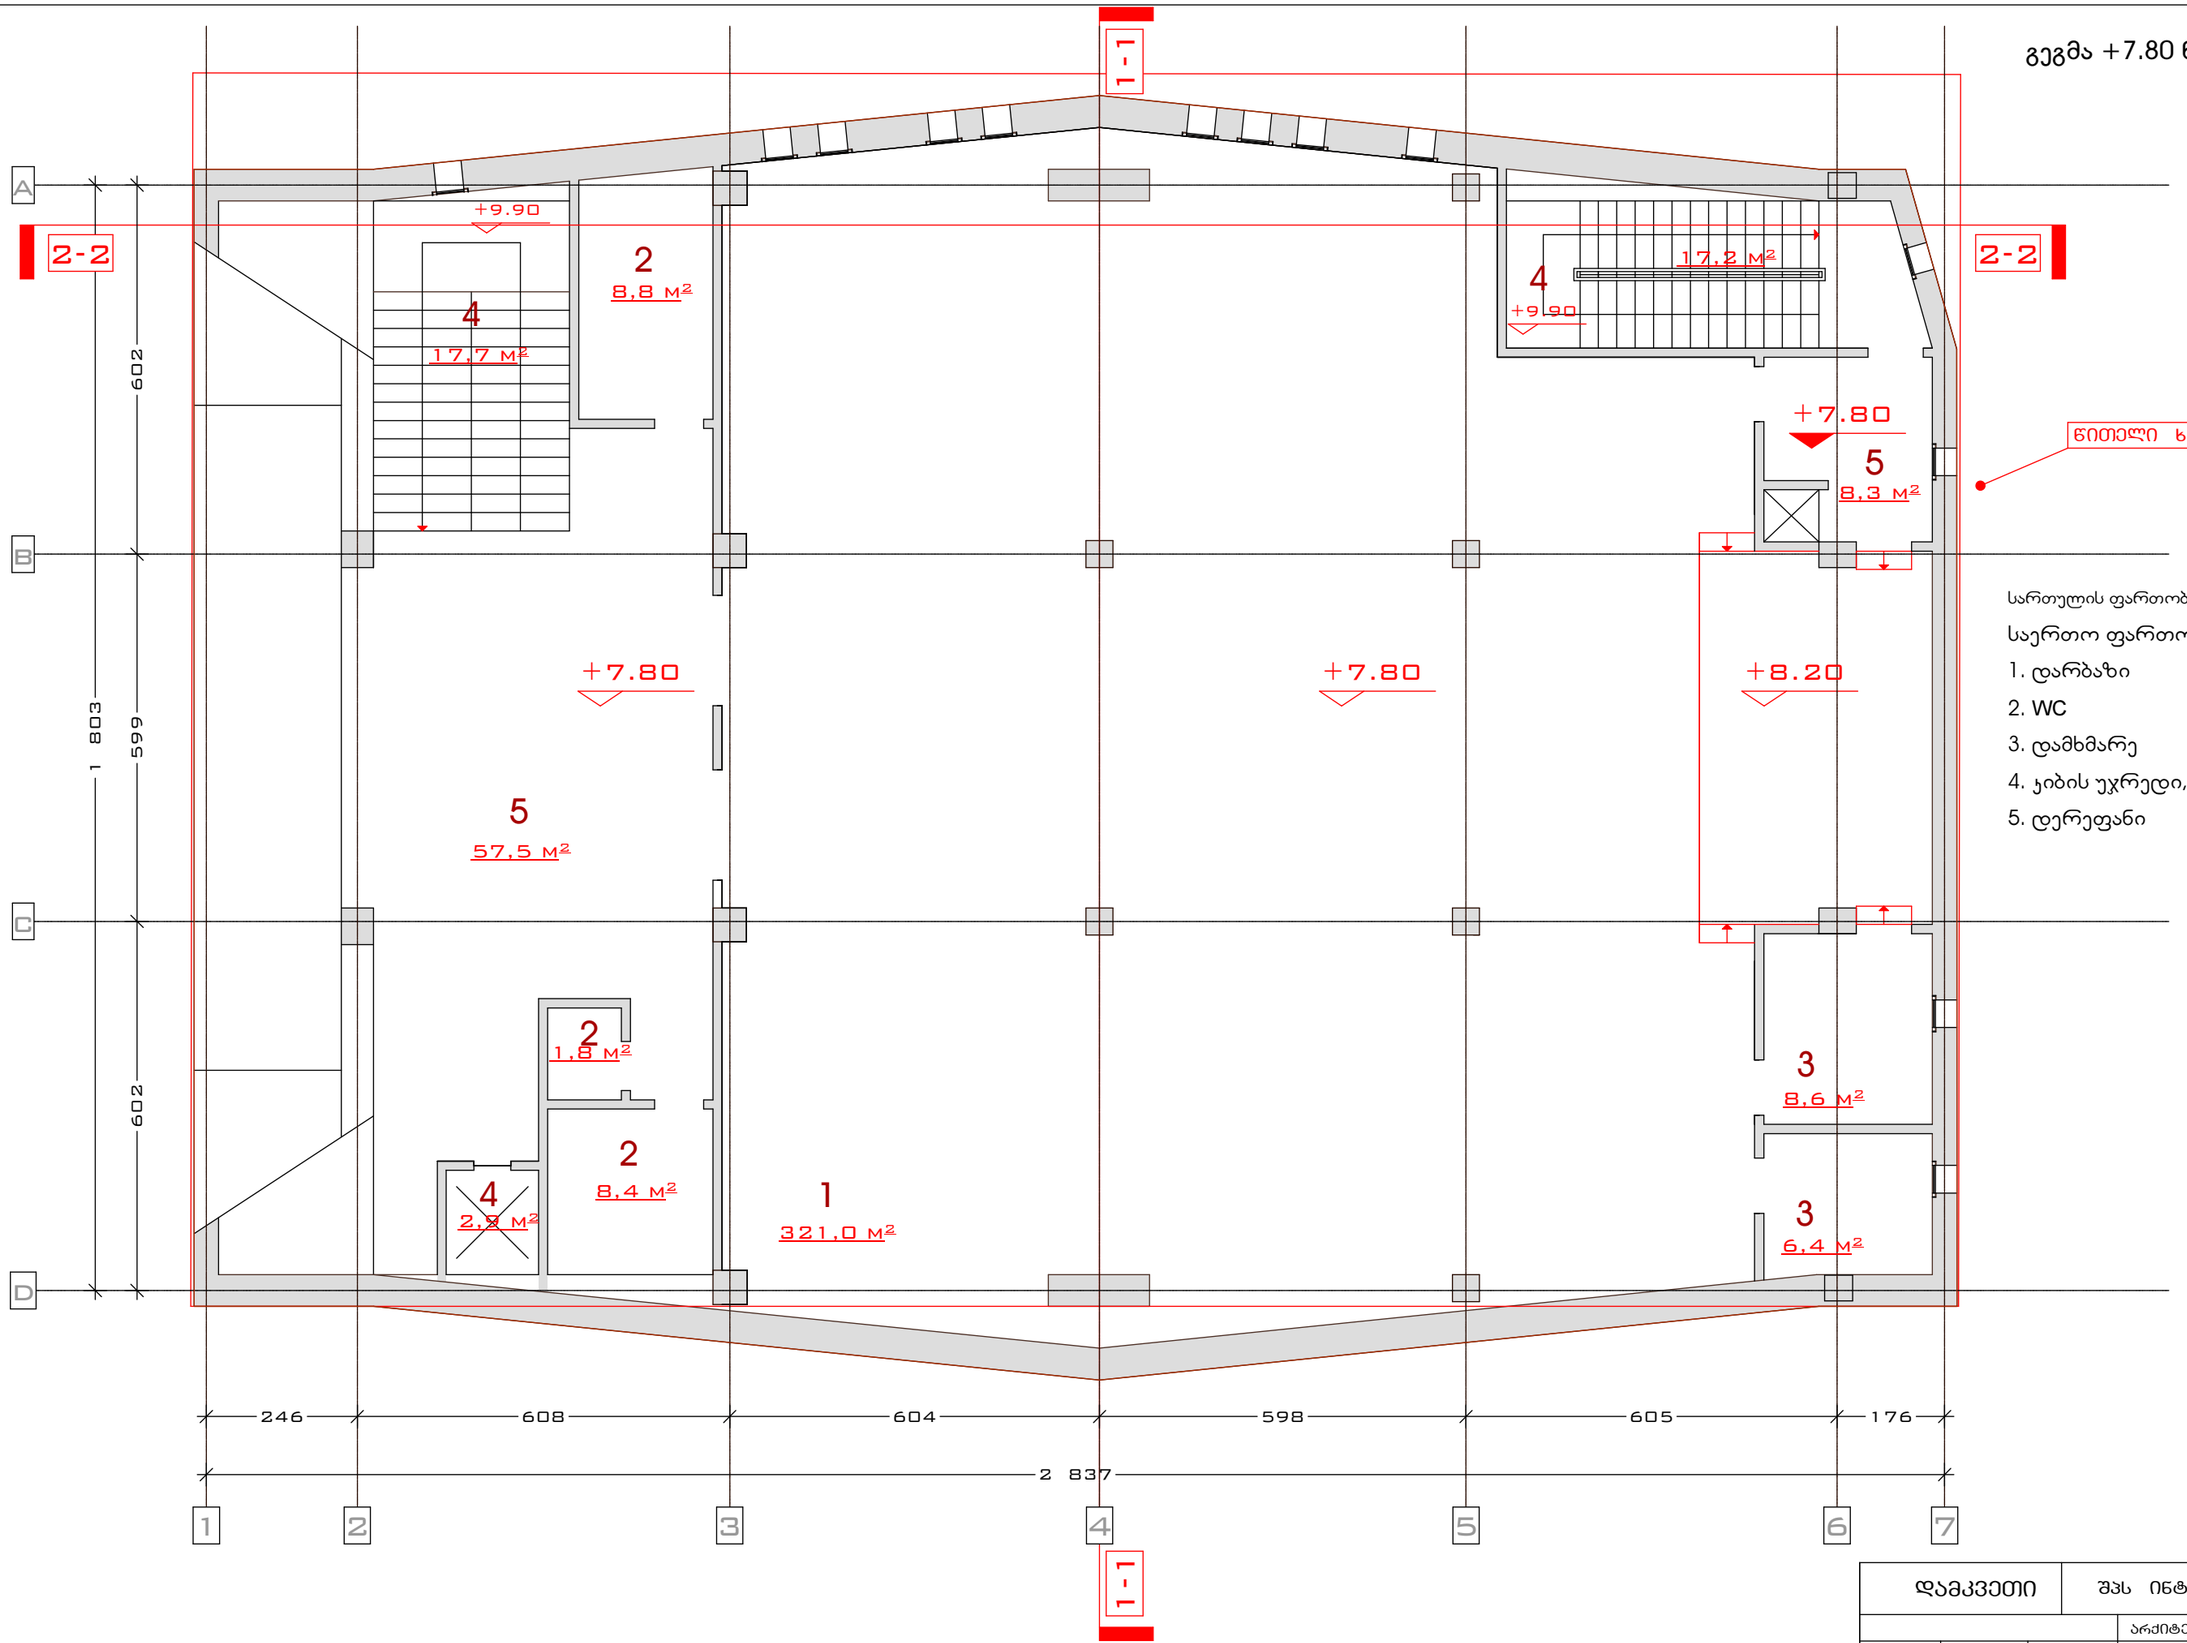

სართულის ფართობი გარე კონტურზე	560.6 მ²
საერთო ფართობი	439.5 მ²
1. დარბაზი	310.2 მ²
2. WC	19.0 მ²
3. დამხმარე	15.0 მ²
4. კიბის უჯრედი, ლიფტი	37.8 მ²
5. დერეფანი	57.5 მ²

დამკვეთი	შპს ინტერტექმენტ ჰოლდინგი				
		არქიტექტურული ნაწილი		20112 წელი	
არ.ავტორი		ნ.სეგინაკვერაძე	ქ.თბილისი გამზ. ალ.ყაზბეგი, №34	სტადია	ფურცელი	მასშტაბი
არ.ავტორი		დ.ელიავაშვილი				
შემსრულა		დ.ელიავაშვილი				1-100

გეგმა +12.00 ნიშნულზე მ. 1:100

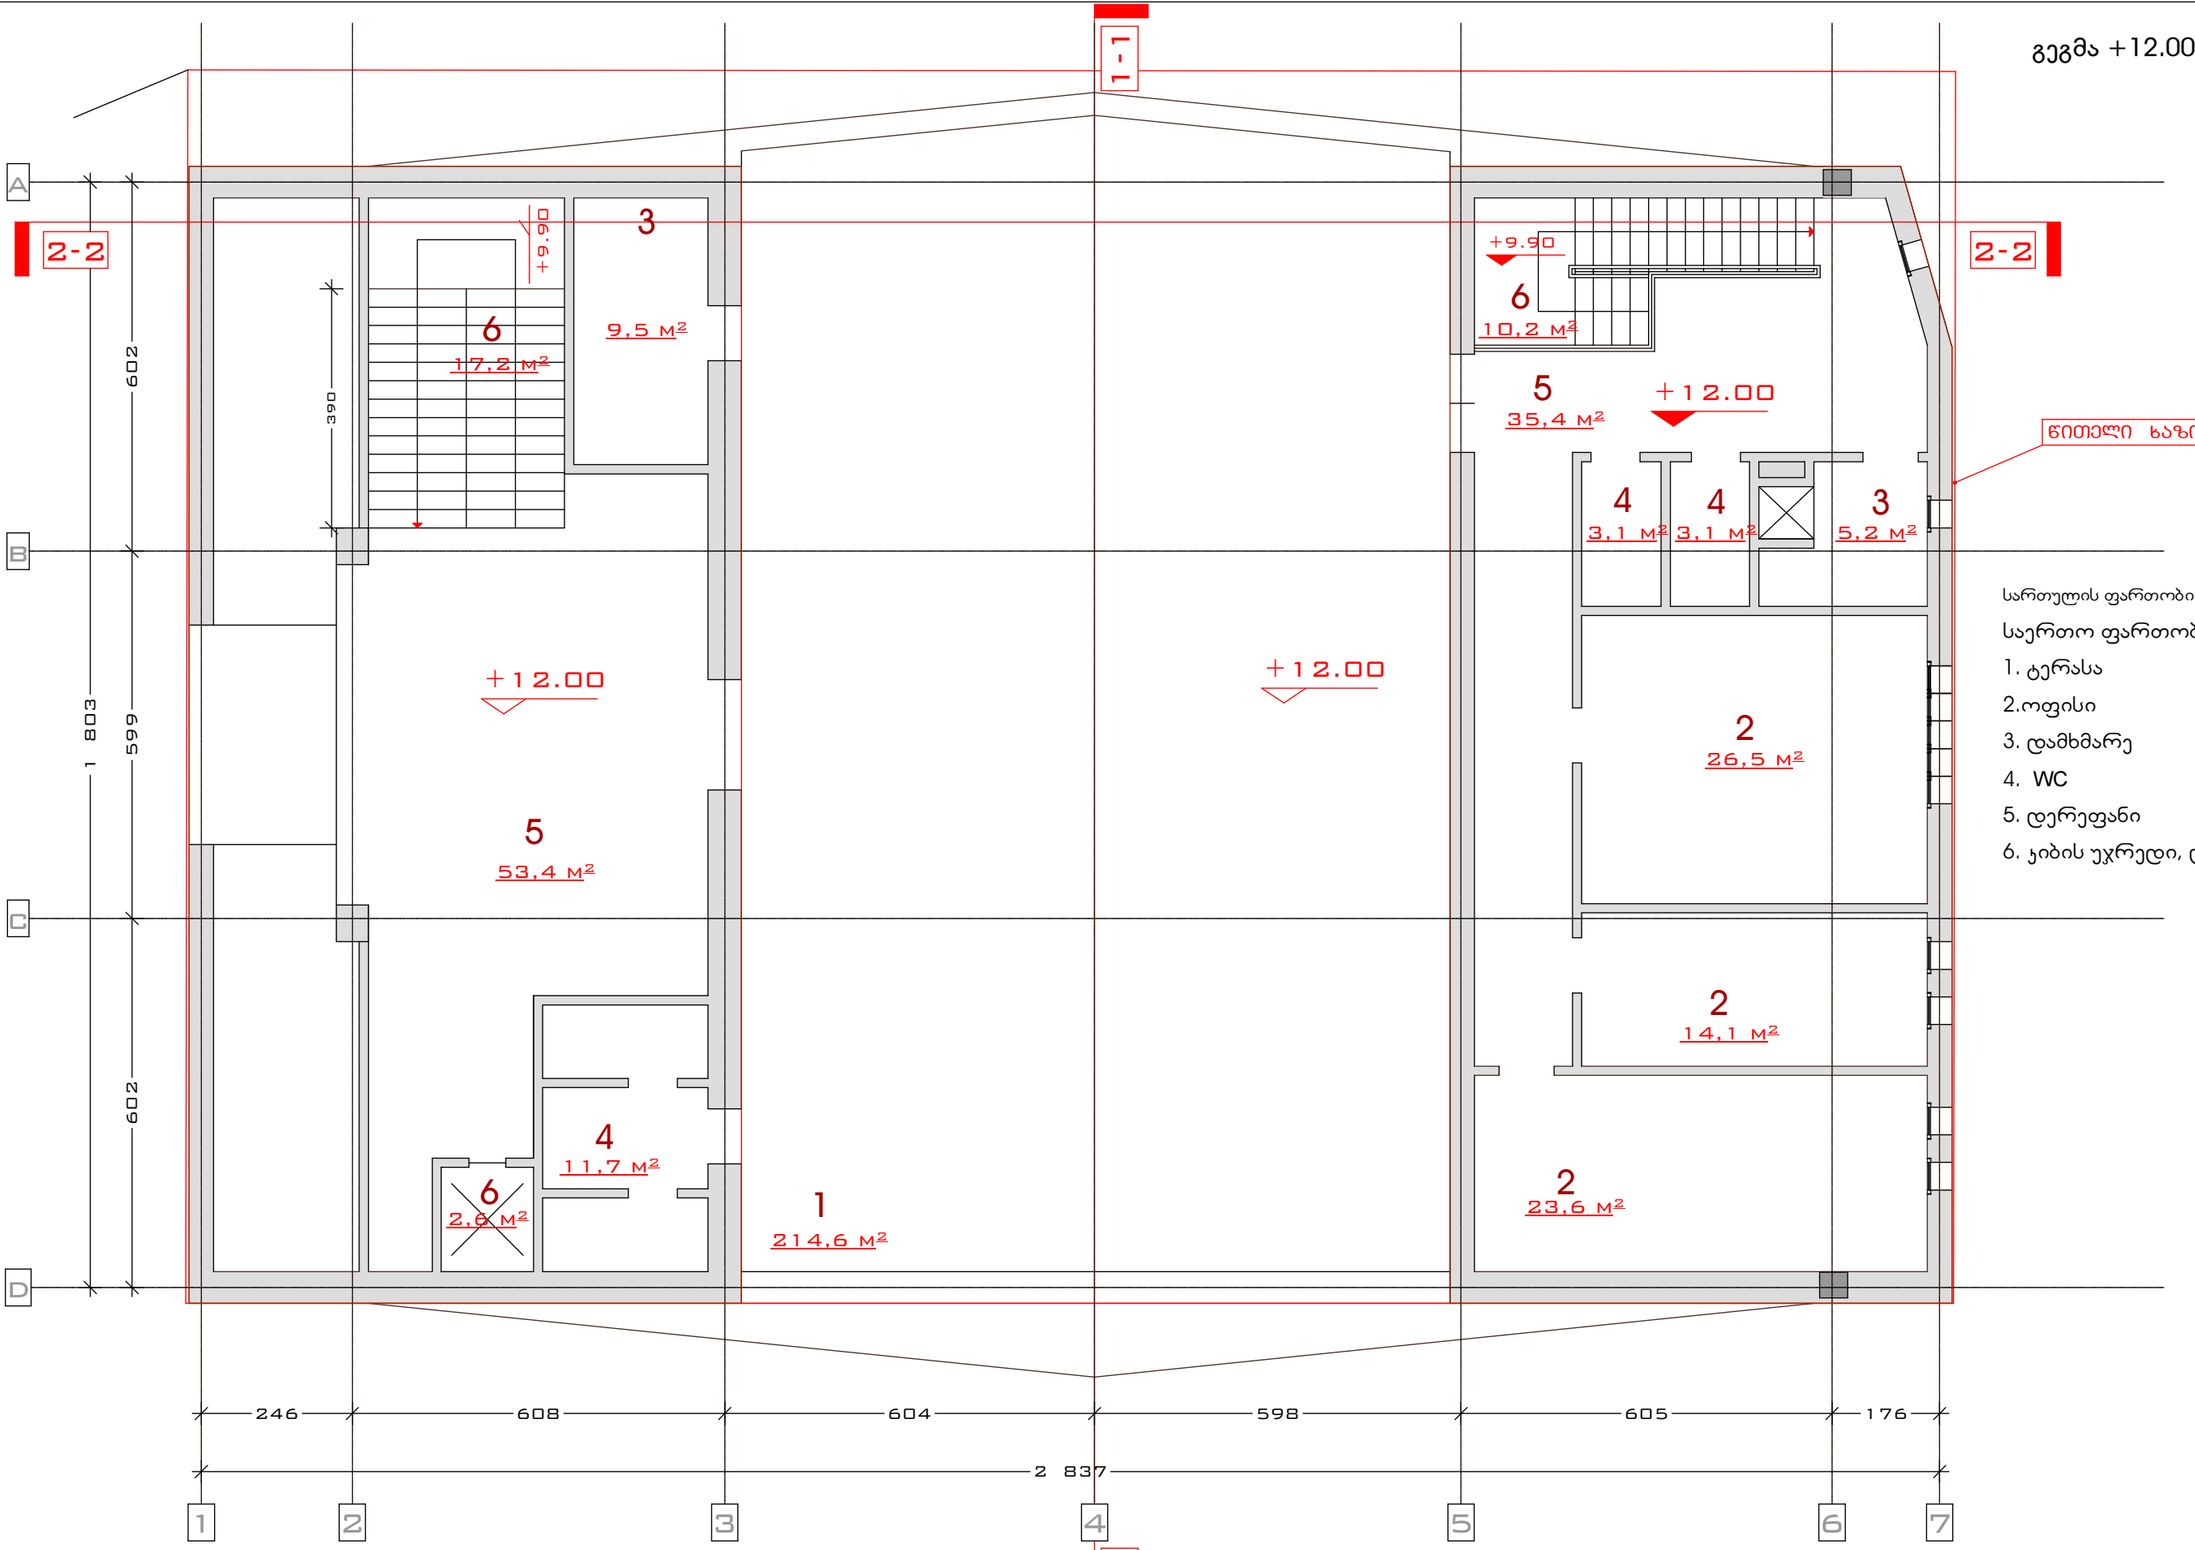

სართულის ფართობი გარე კონტურზე	317.9 მ²
საერთო ფართობი	430.2 მ²
1. ტერასა	214.6 მ²
2.ოფისი	64.2 მ²
3. დამხმარე	14.7 მ²
4. WC	17.9 მ²
5. დერეფანი	88.8 მ²
6. კიბის უჯრედი, ლიფტი	30.0 მ²

დამკვეთი	შპს ინტერტეიმენტ ჰოლდინგი				
			არქიტექტურული ნაწილი	20112 წელი	
არ.ავტორი		ნ.სეგინსკვერაძე	ქ.თბილისი გამზ. ალ.ყაზბეგი, №34	სტადია	ფურცელი	მასშტაბი
არ.ავტორი		დ.ელიავშვილი				
შესრულა		დ.ელიავშვილი				1-100

არსებული გადახურვის გეგმა მ. 1:100

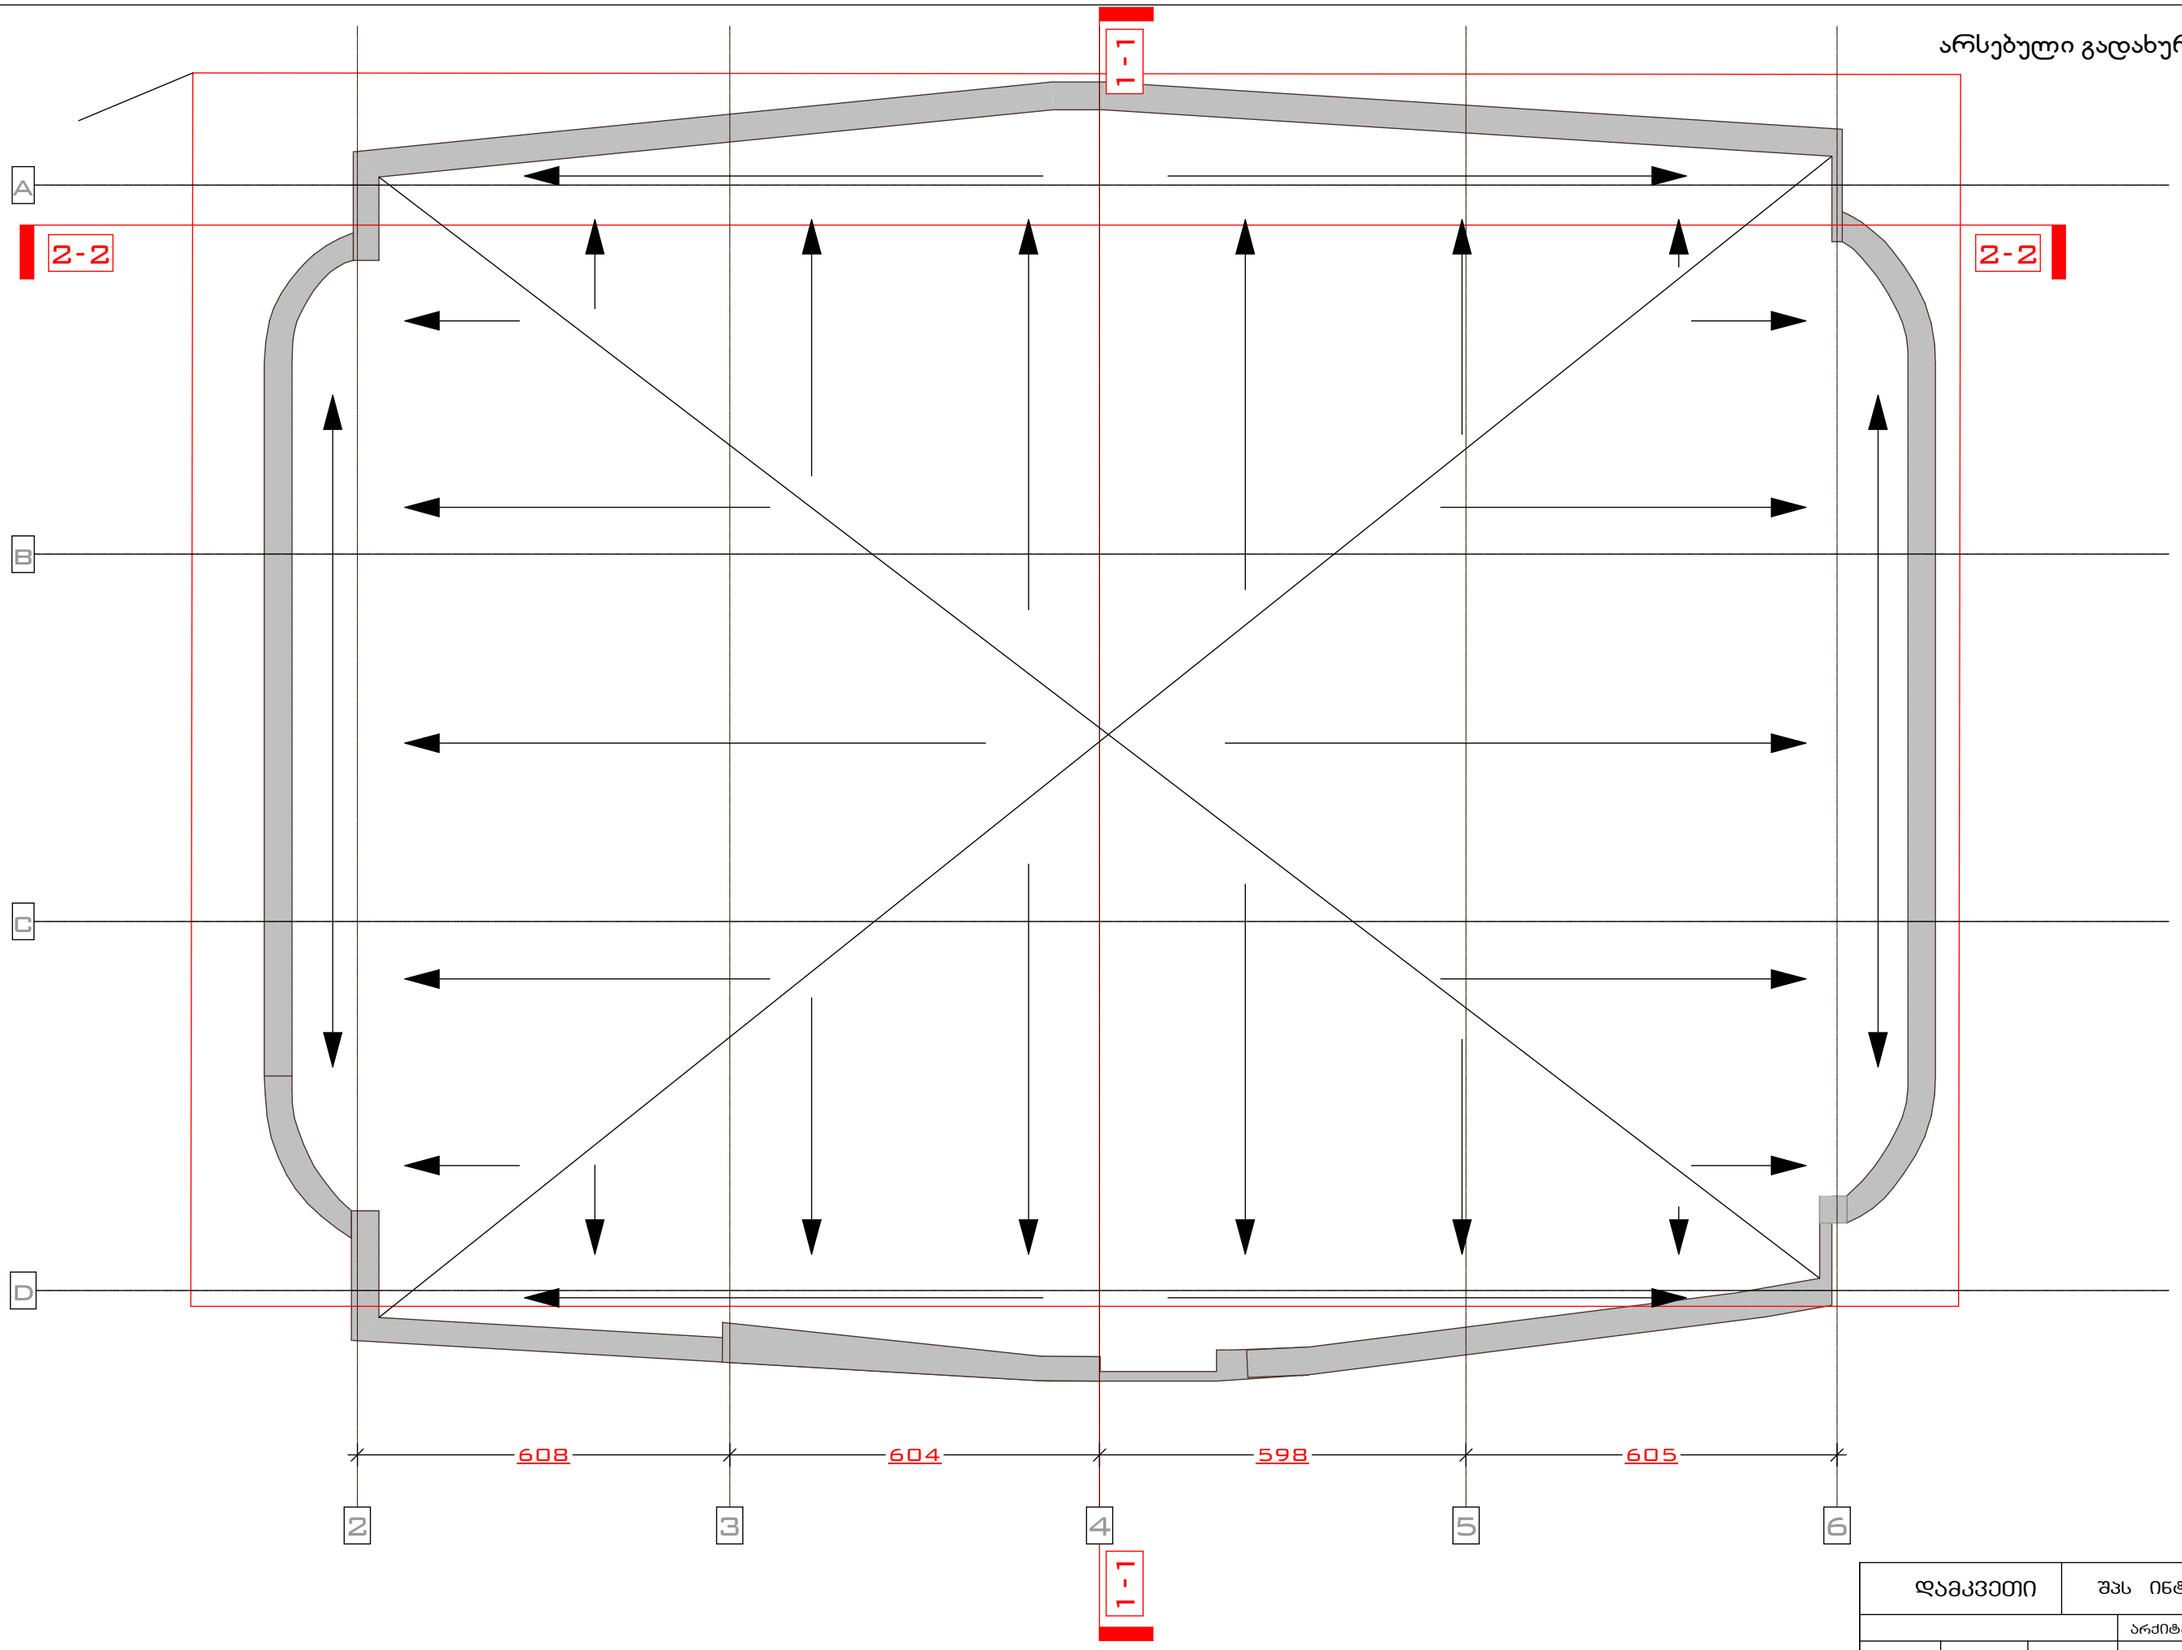

დამკვეთი	შპს ინტერტექმენტ ჰოლდინგი				
			არქიტექტურული ნაწილი	2012 წელი	
პრ.ავტორი		ნ.სეგისკვერაძე	ქ.თბილისი გამზ. ალ.ყაზბეგი, №34	სტადია	ფურცელი	მასშტაბი
პრ.ავტორი		დ.ელიავიშვილი				
შემსრულა		დ.ელიავიშვილი				1-100

საპროექტო გადახურვის გეგმა მ. 1:100

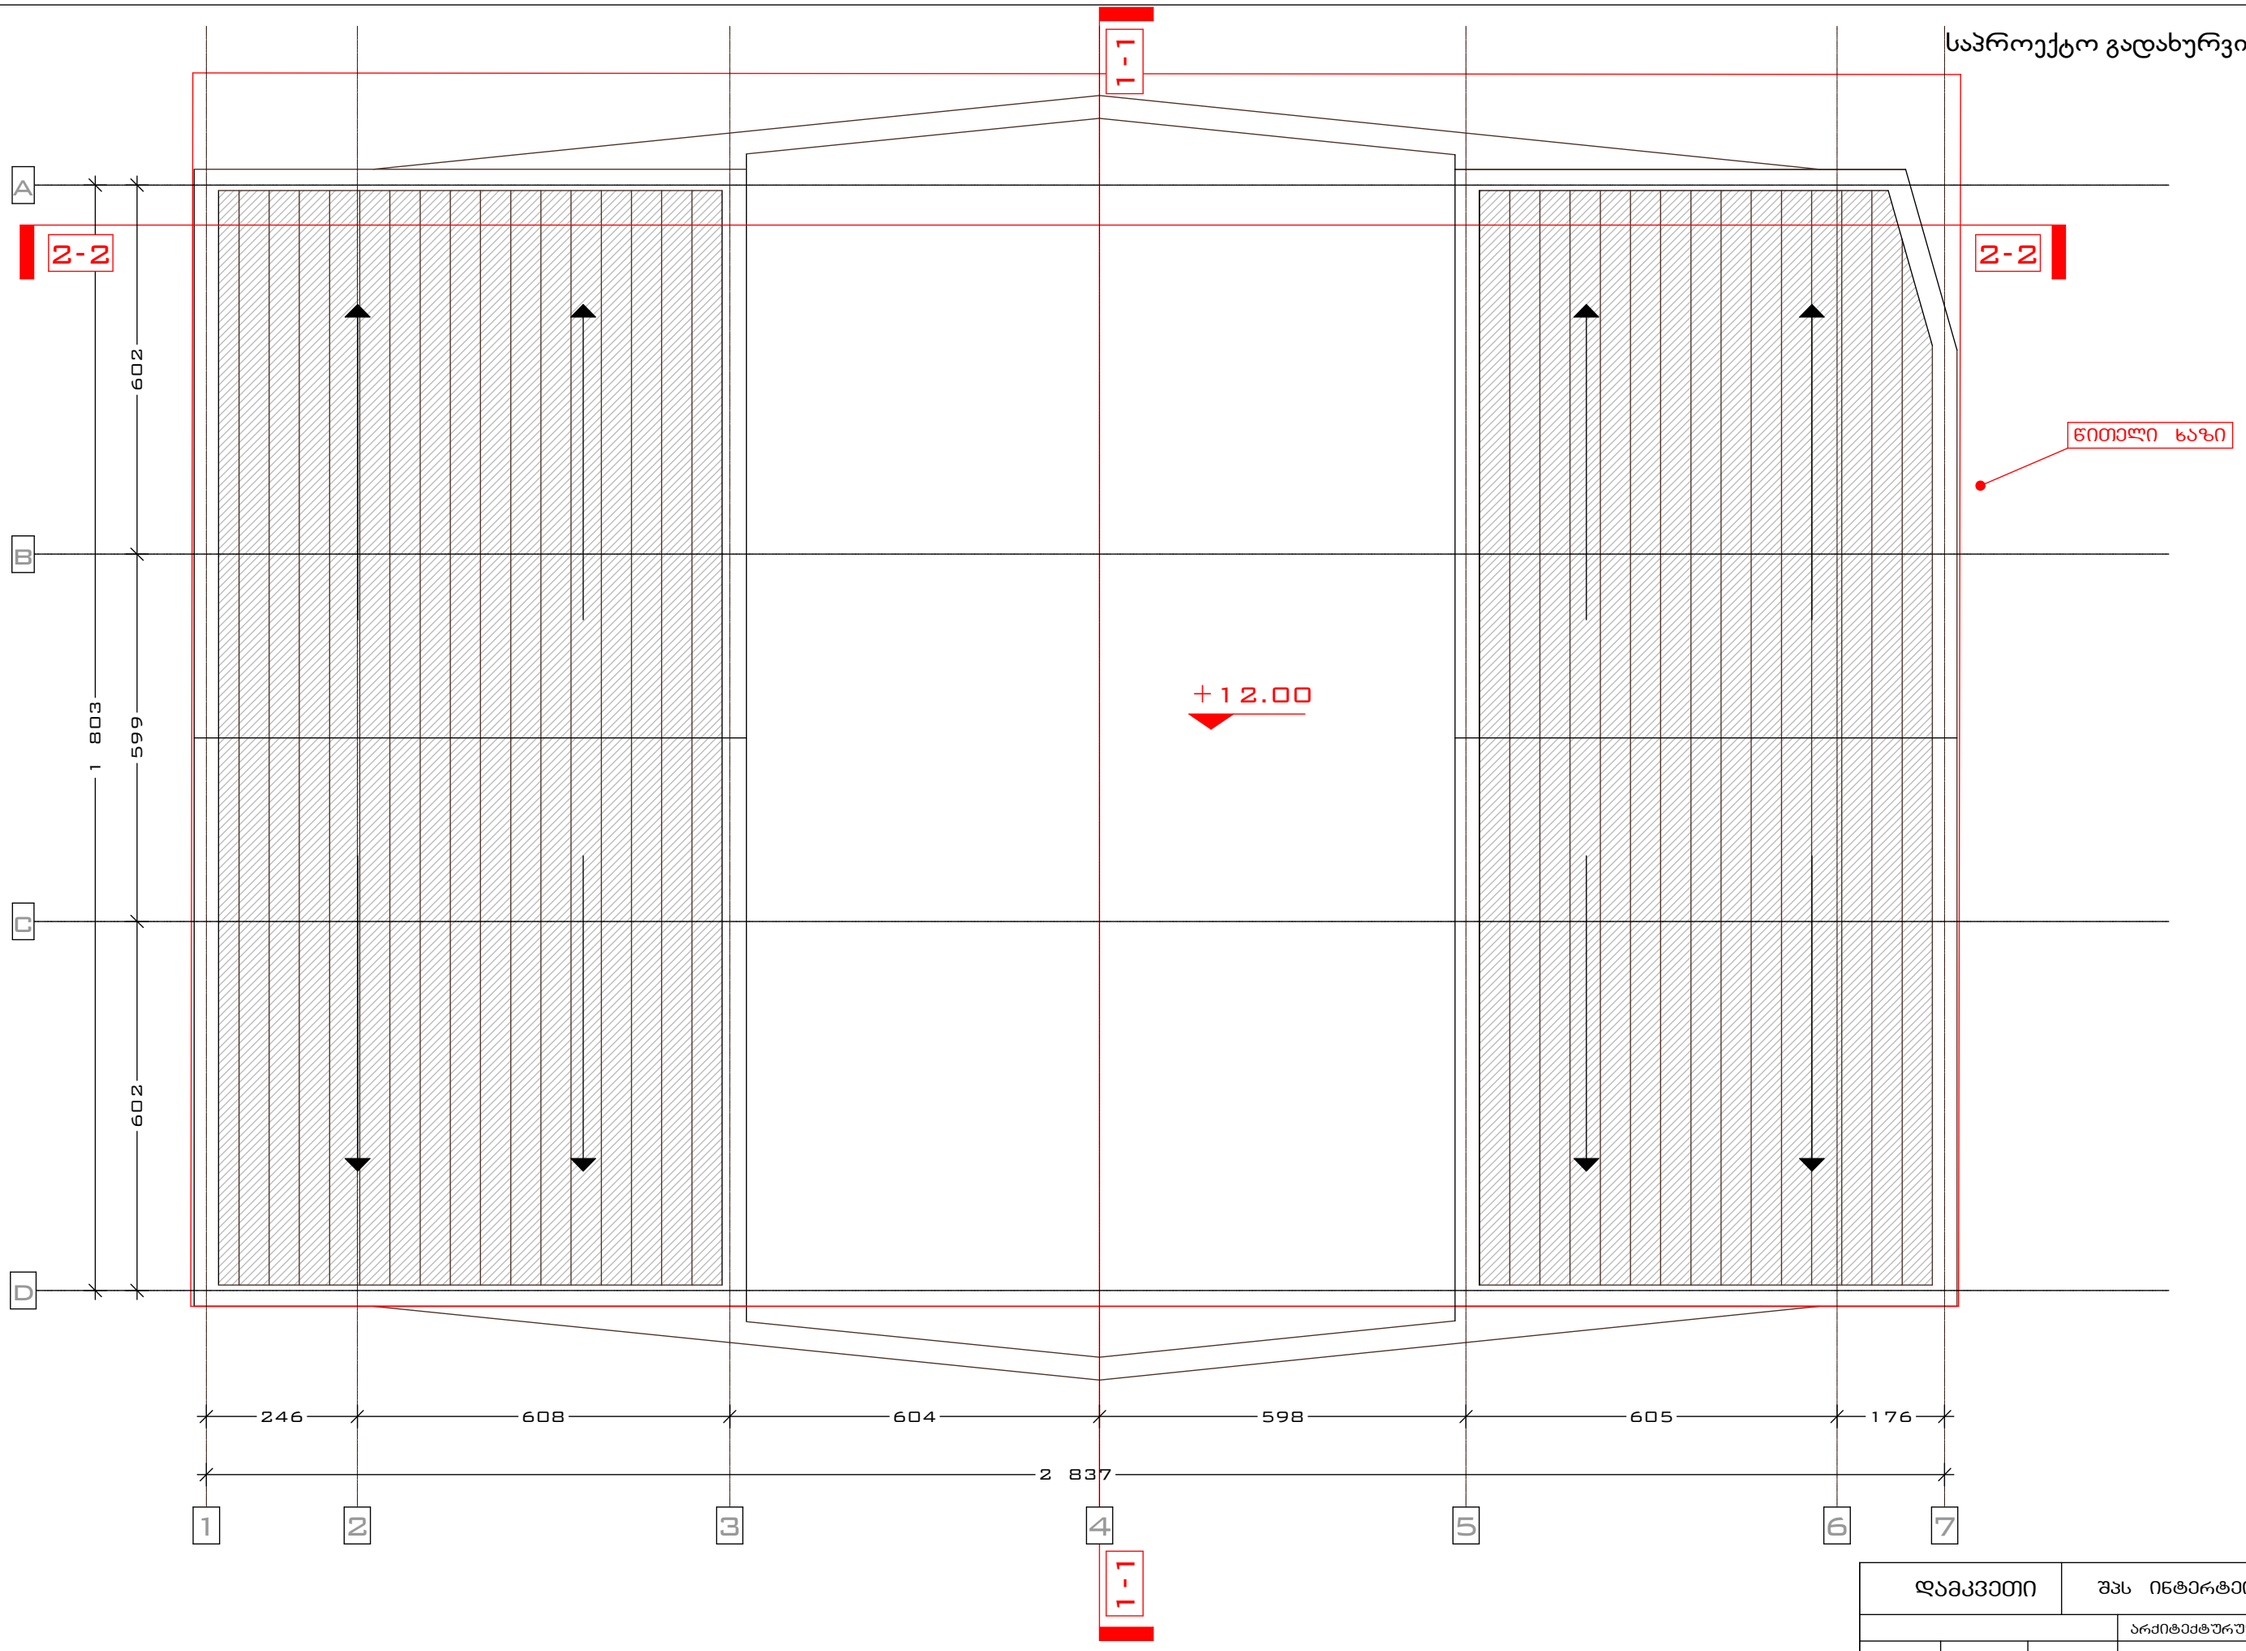

დამკვეთი	შპს ინტერტეიმენტ ჰოლდინგი				
		არქიტექტურული ნაწილი		2012 წელი	
პრ.ავტორი		ნ.სეგისკვერაძე	ქ.თბილისი გამზ. ალ.ყაზბეგი, №34	სტადია	ფურცელი	მასშტაბი
პრ.ავტორი		დ.ელიავაშვილი				
შემსრულა		დ.ელიავაშვილი				1-100