

არსებული ფასადი **D-A** მ. 1:100

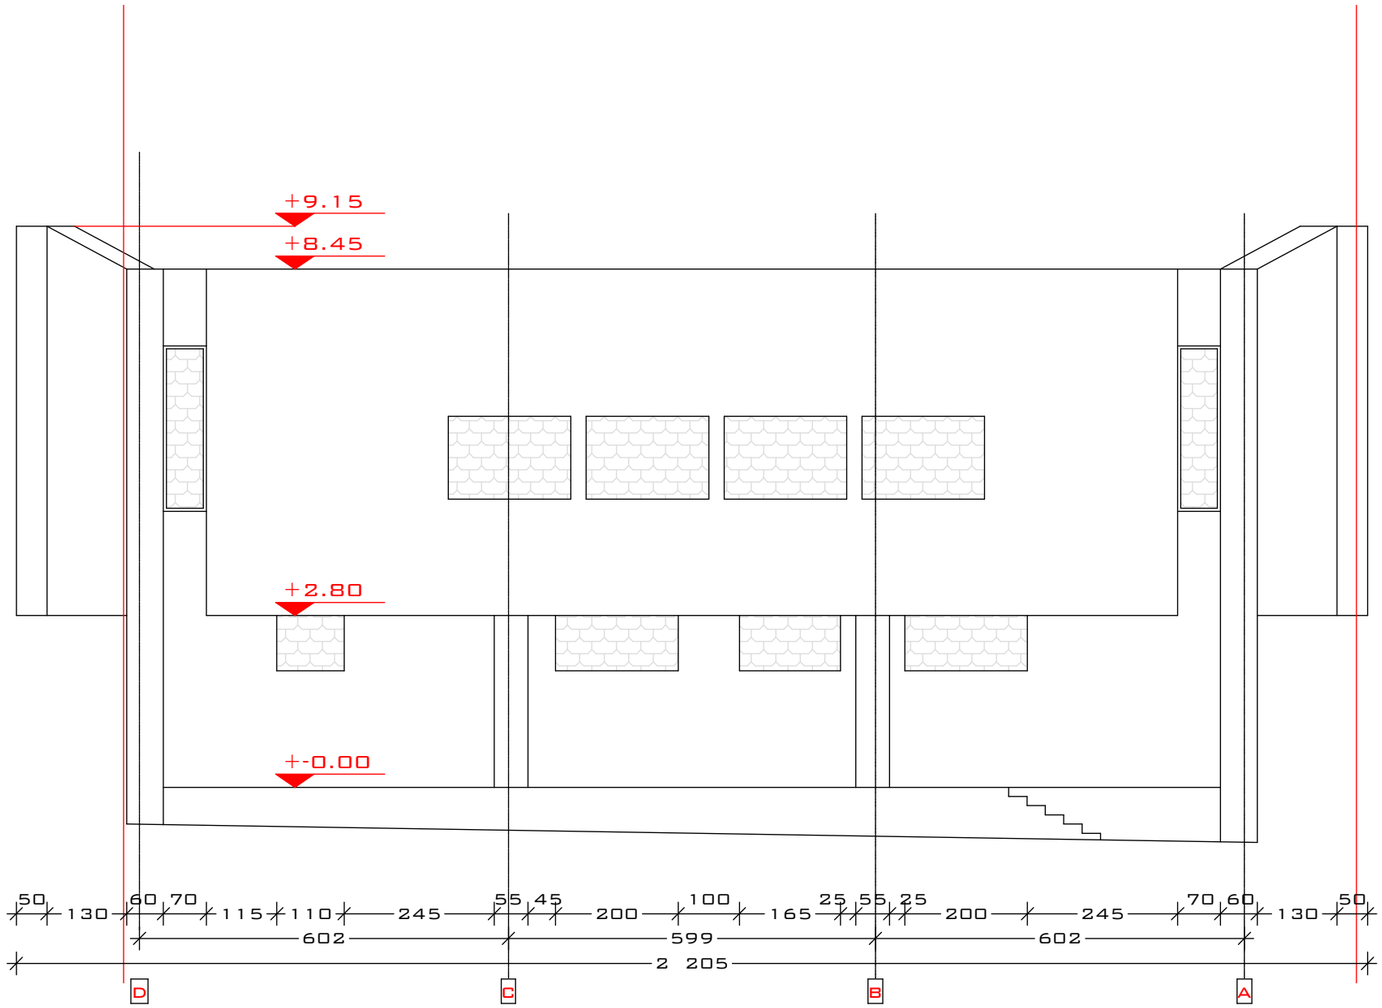


დამკვეთი	შპს ინტერტეიმენტ ჰოლდინგი				
			არქიტექტურული ნაწილი	20112 წელი	
არ.ავტორი		ნ.სეფიაშვილი	ქ.თბილისი გამზ. ალ.ყაზბეგი, №34	სტადია	ფურცელი / მასშტაბი
არ.ავტორი		დ.ელიავაშვილი			
შემსრულა		დ.ელიავაშვილი			1-100

საპროექტო ფასადი **D-A** მ. 1:100

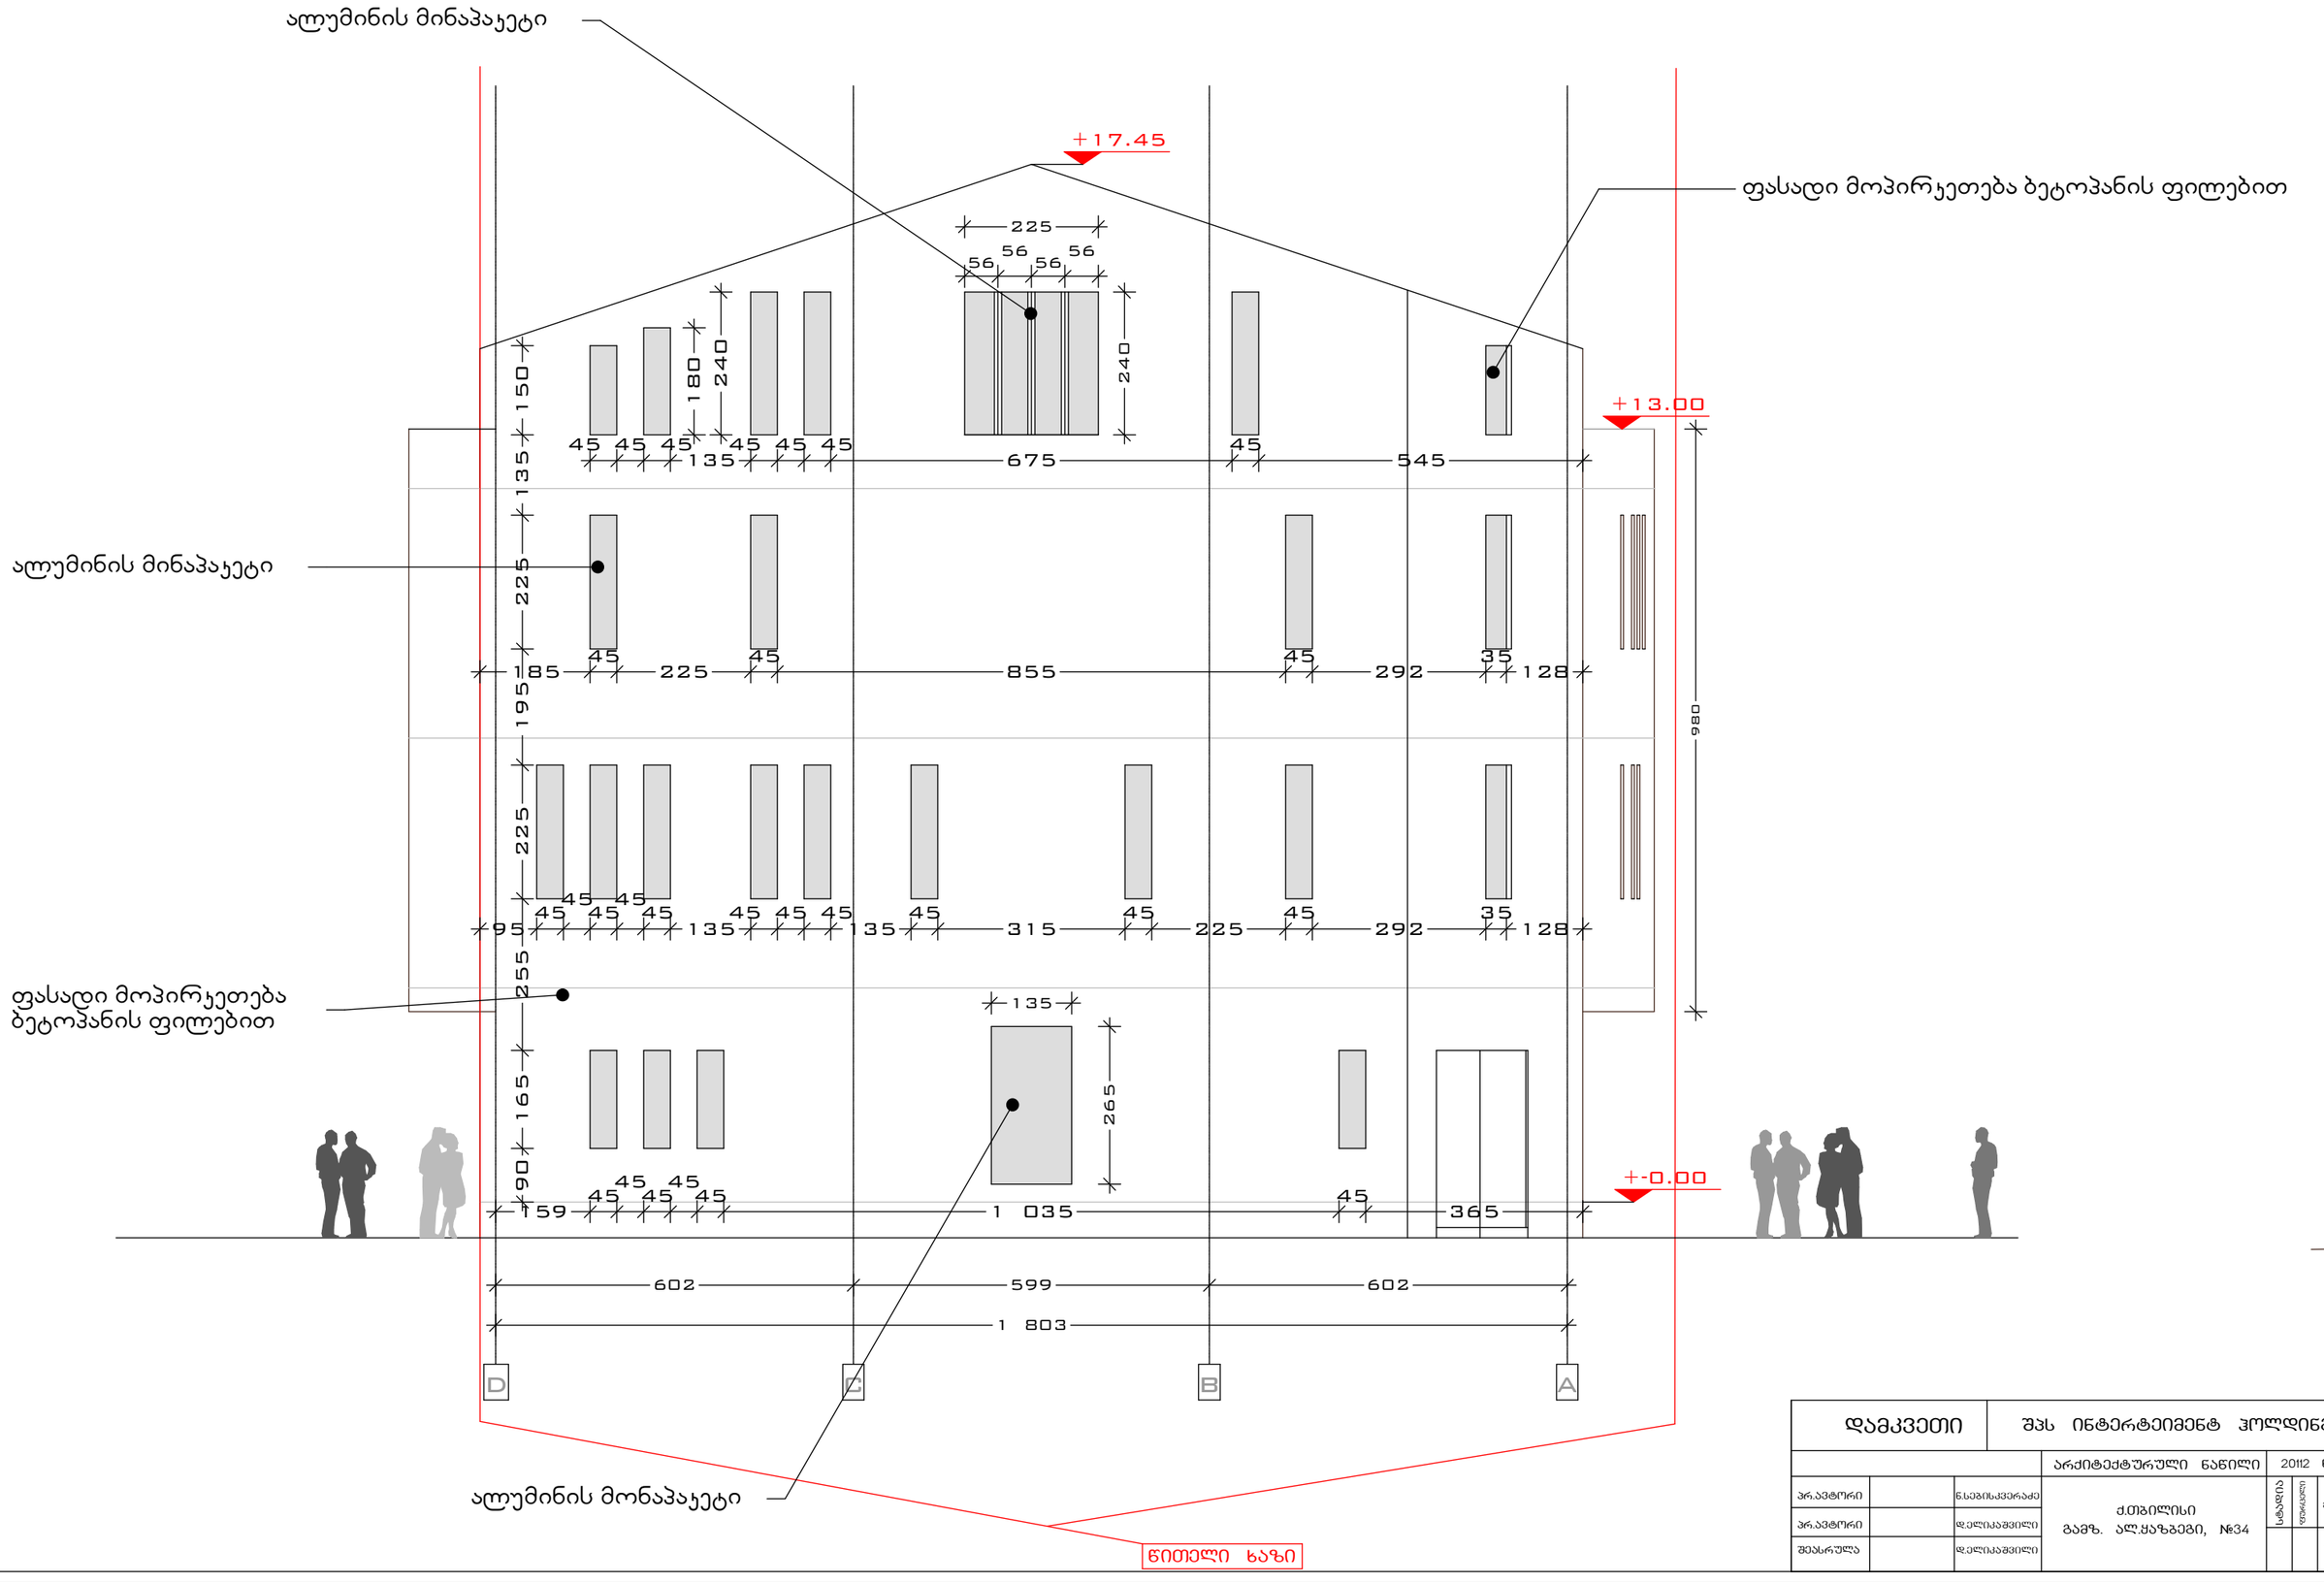

დამკვეთი	შპს ინტერტეიმენტ ჰოლდინგი					
			არქიტექტურული ნაწილი	2012 წელი		
პრ.ავტორი		ნ.სეგინაკიძერაძე	ქ.თბილისი გამზ. ალ.ყაზბეგი, №34	სტადია	ფურცელი	მასშტაბი
პრ.ავტორი		დ.ელიაშვილი				
შემსრულა		დ.ელიაშვილი				1-100

არსებული ფასადი **7-1** მ. 1:100

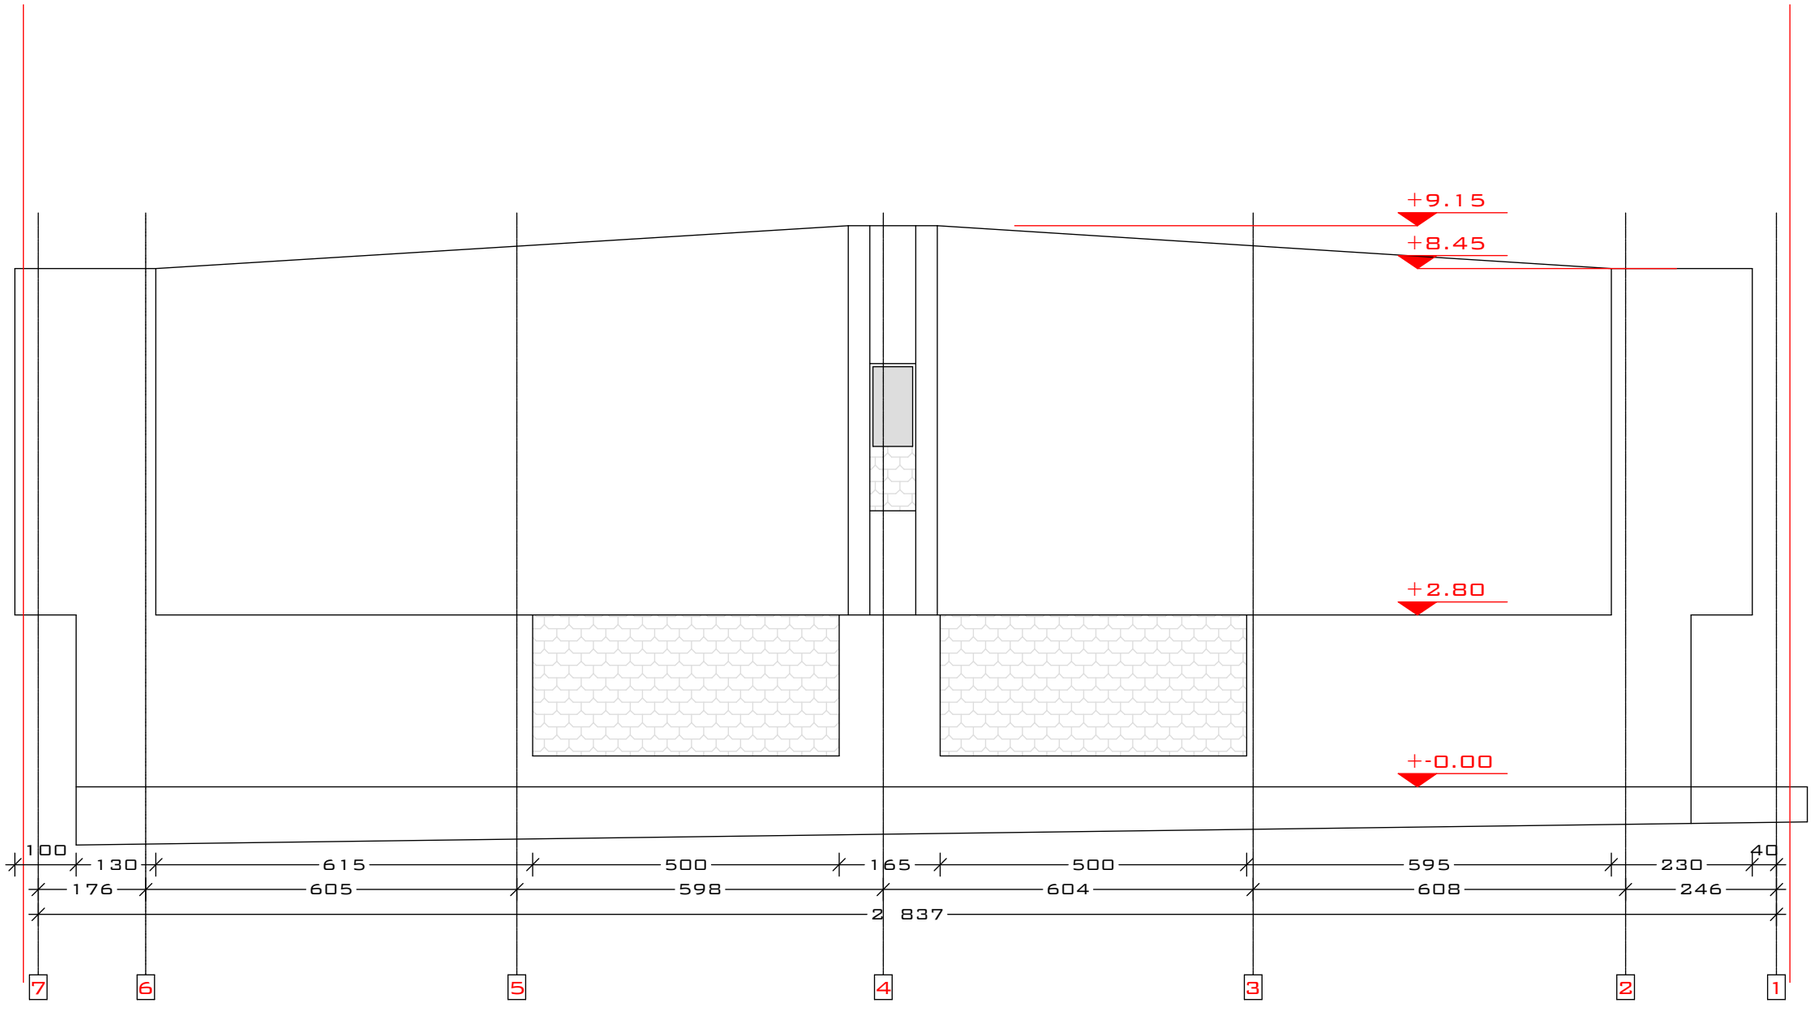

დამკვეთი	შპს ინტერტეიმენტ ჰოლდინგი					
			არქიტექტურული ნაწილი		2011წ წელი	
პრ.ავტორი		ნ.სეგინაკვერაძე	ქ.თბილისი გამზ. ალ.ყაზბეგი, №34	სტადია	ფურცელი	ფასშტაბი
პრ.ავტორი		დ.ელიკაშვილი				
შესრულა		დ.ელიკაშვილი				1-100

საპროექტო ფასადი **7-1** მ. 1:100

თუნიქის ფირფიტები

ალუმინის მინაპაკეტი

+17.45

+13.00

+12.00

+7.80

+3.60

+-0.00

ალუმინის მინაპაკეტი

ფასადი მოპირკეთება ბეტონის ფილებით

225 195 225 190 320

45 134 45 45 45 45 45 45 45 134 45 45 45 45 45 134 45 45 45 224 45

225 624

176 605 598 604 608 246

2 837

7 6 5 4 3 2 1


ლითონის ჯარი

ალუმინის მონაპაკეტი

წითელი ხაზი


დამკვეთი	შპს ინტერტექიმენტ ჰოლდინგი				
		არქიტექტურული ნაწილი		2012 წელი	
პრ.ავტორი		ნ.სეფისკვერაძე	ქ.თბილისი გამზ. ალ.ყაზბეგი, №34	სტადია	ფურცელი	მასშტაბი
პრ.ავტორი		დ.ელიავაშვილი				
შემსრულა		დ.ელიავაშვილი				1-100

არსებული ფასადი **1-7** მ. 1:100

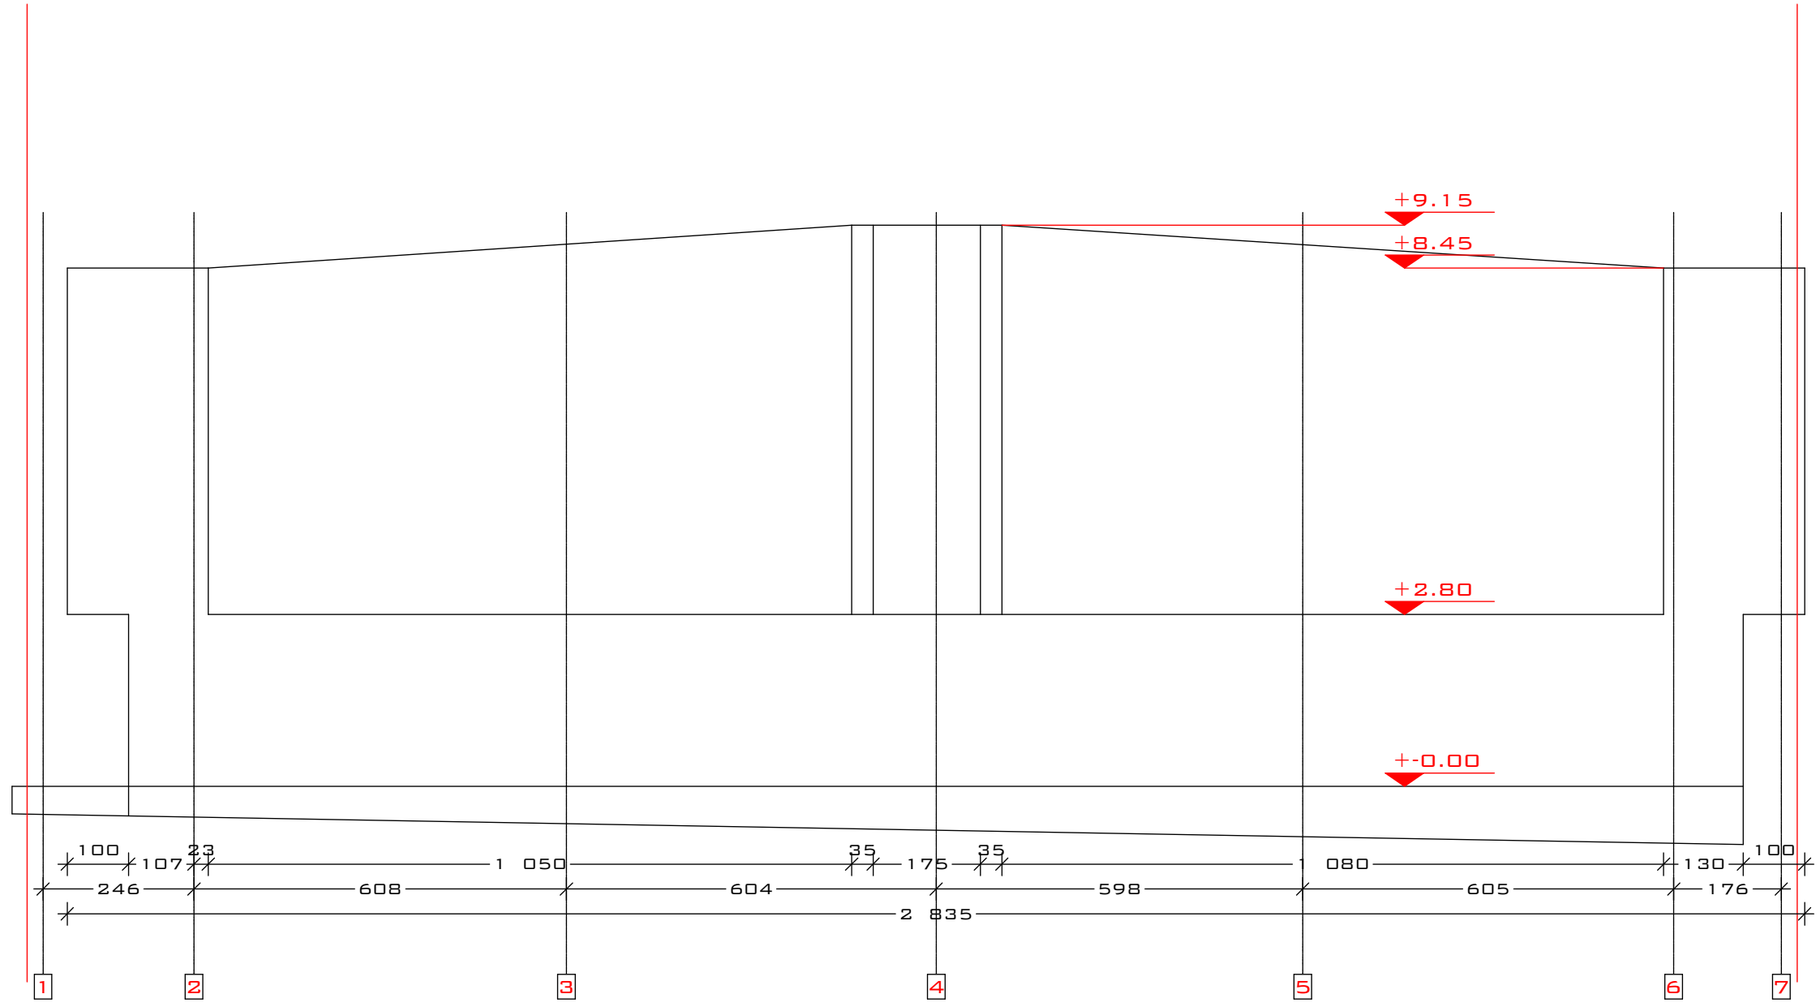


დამკვეთი	შპს ინტერტექმენტ ჰოლდინგი				
			არქიტექტურული ნაწილი	20112 წელი	
არ.ავტორი		ნ.სეგინაკვერაძე	ქ.თბილისი გამზ. ალ.ყაზბეგი, №34	სტადია	ფურცელი / მასშტაბი
არ.ავტორი		დ.ელიკაშვილი			
შემსრულა		დ.ელიკაშვილი			1-100

საპროექტო ფასადი **1-7** მ. 1:100

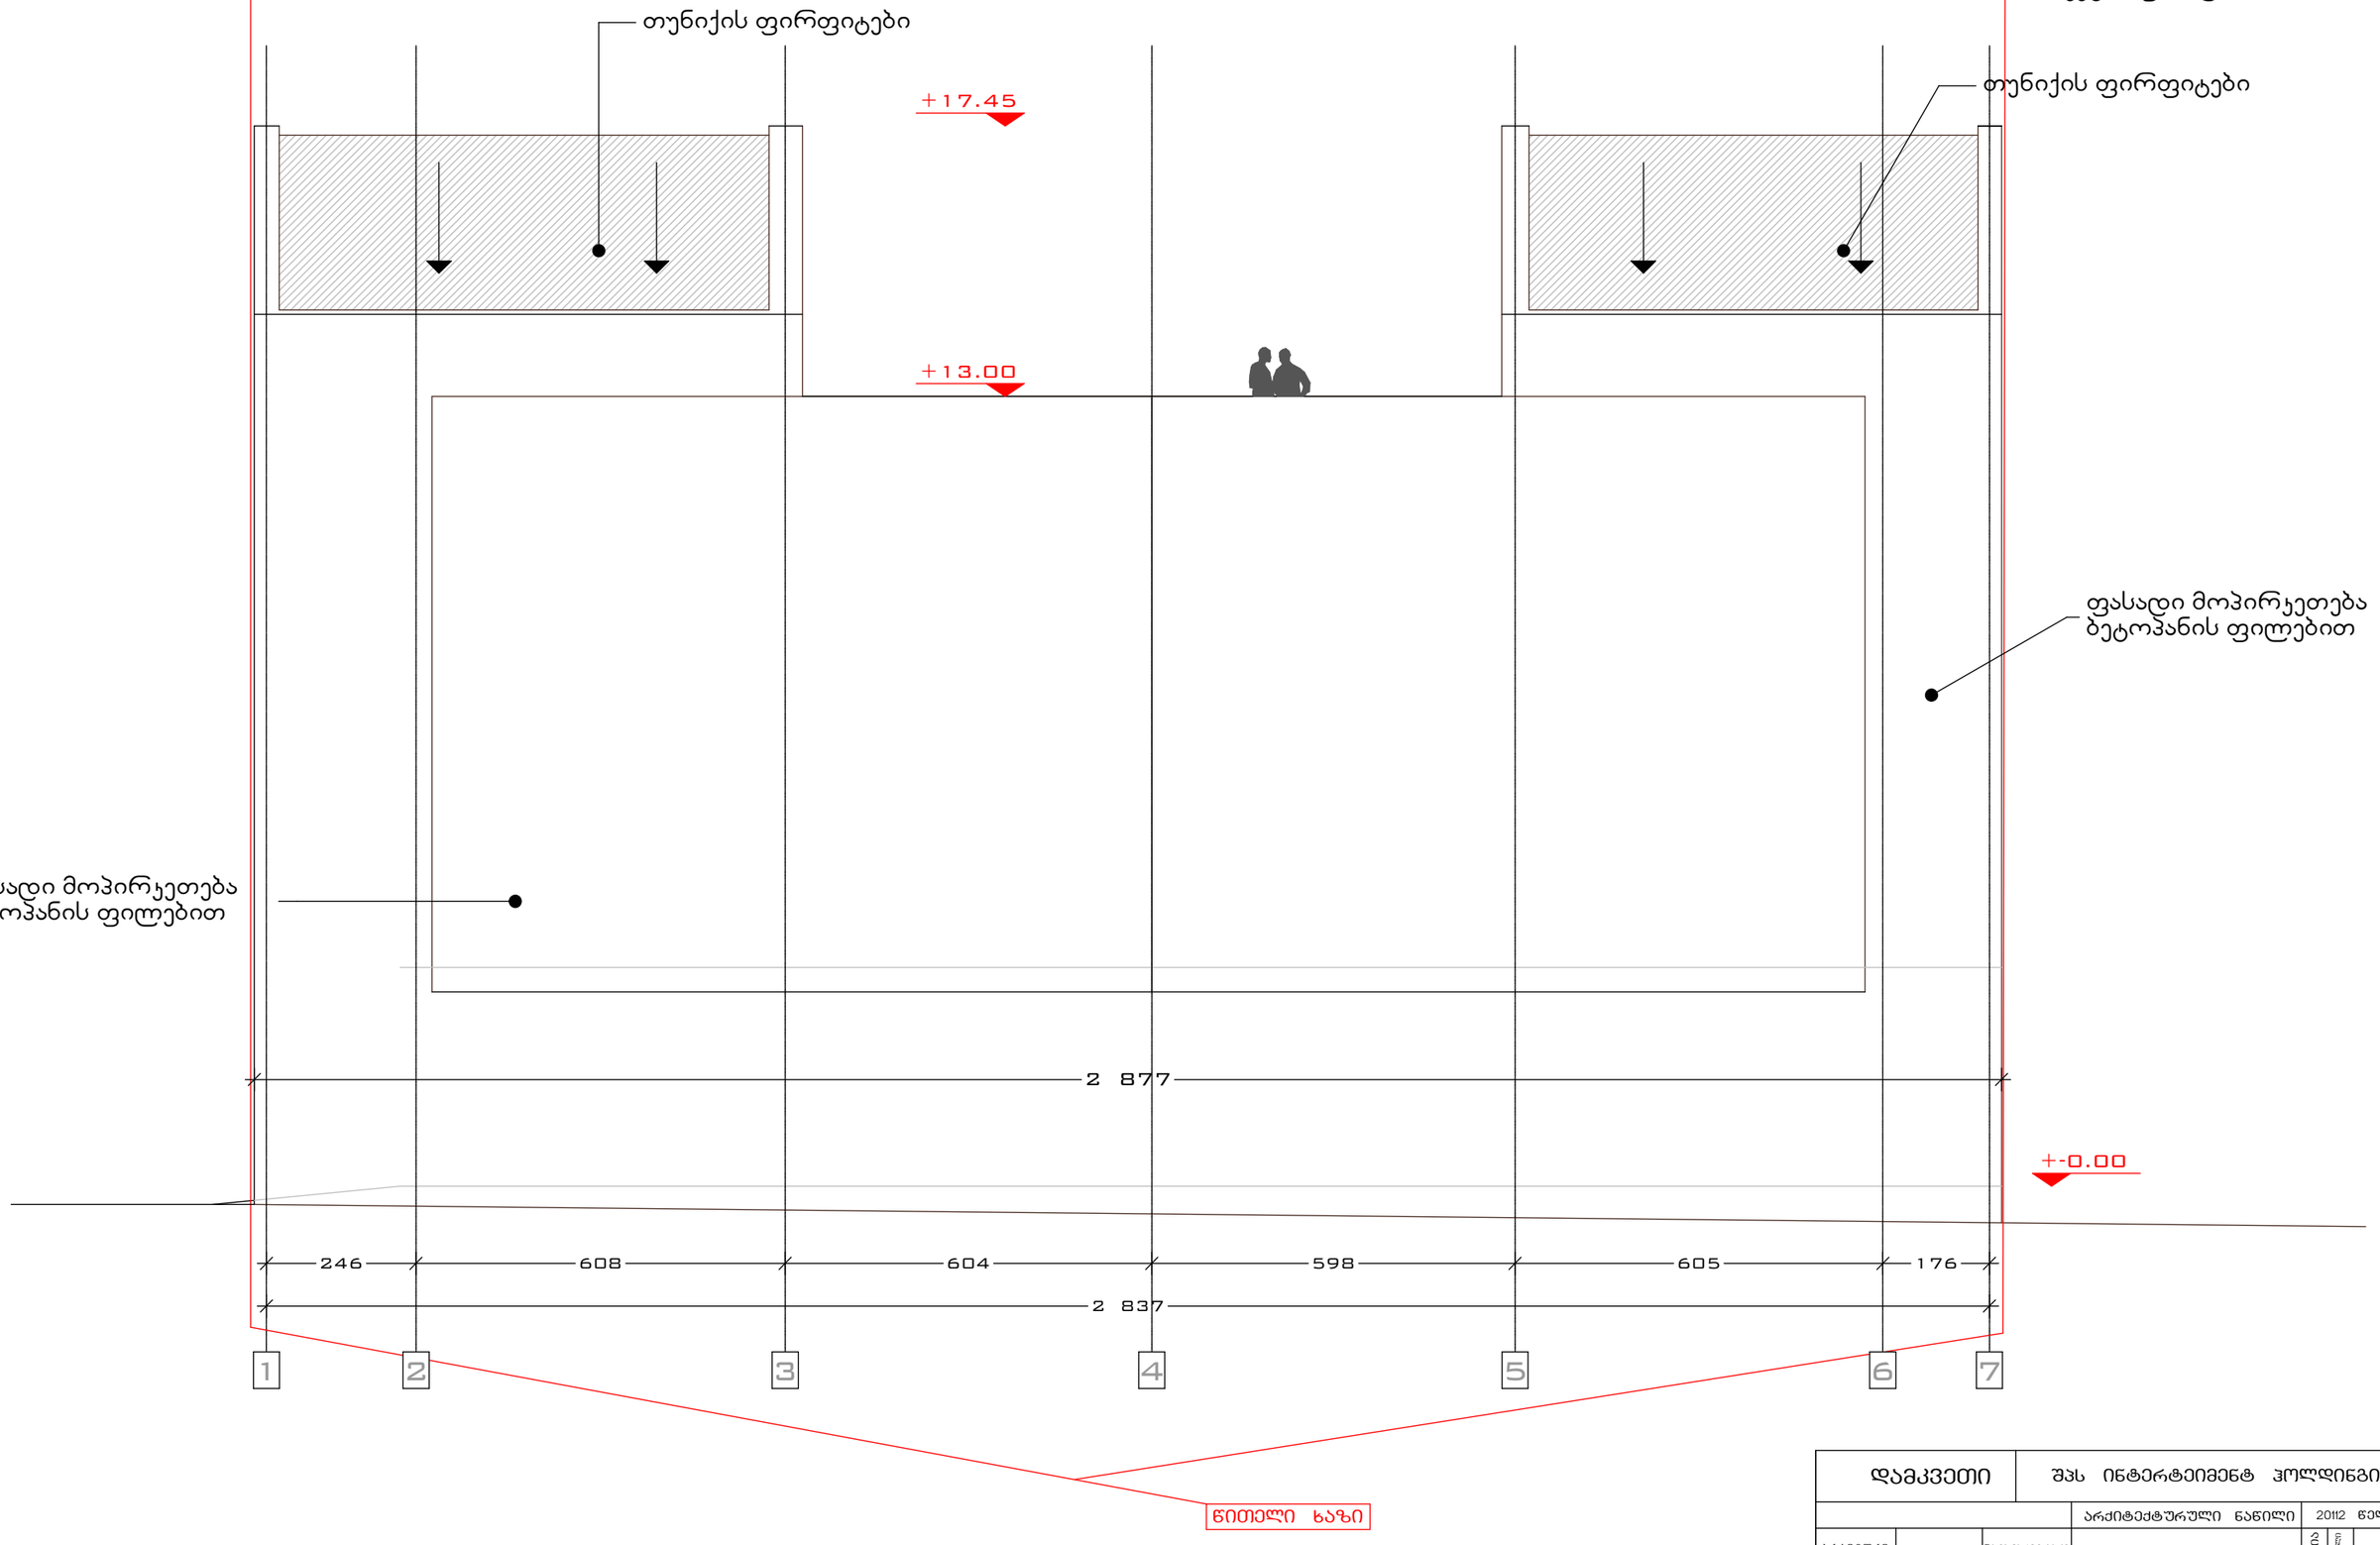


დამკვეთი	შპს ინტერტეიმენტ ჰოლდინგი				
			არქიტექტურული ნაწილი	20112 წელი	
არ.ავტორი		ნ.სეფიაშვილი	ქ.თბილისი გამზ. ალ.ყაზბეგი, №34	სტადია	ფურცელი / მასშტაბი
არ.ავტორი		დ.ელიაშვილი			
შესრულა		დ.ელიაშვილი			1-100

არსებული ფასადი **A-D** მ. 1:100

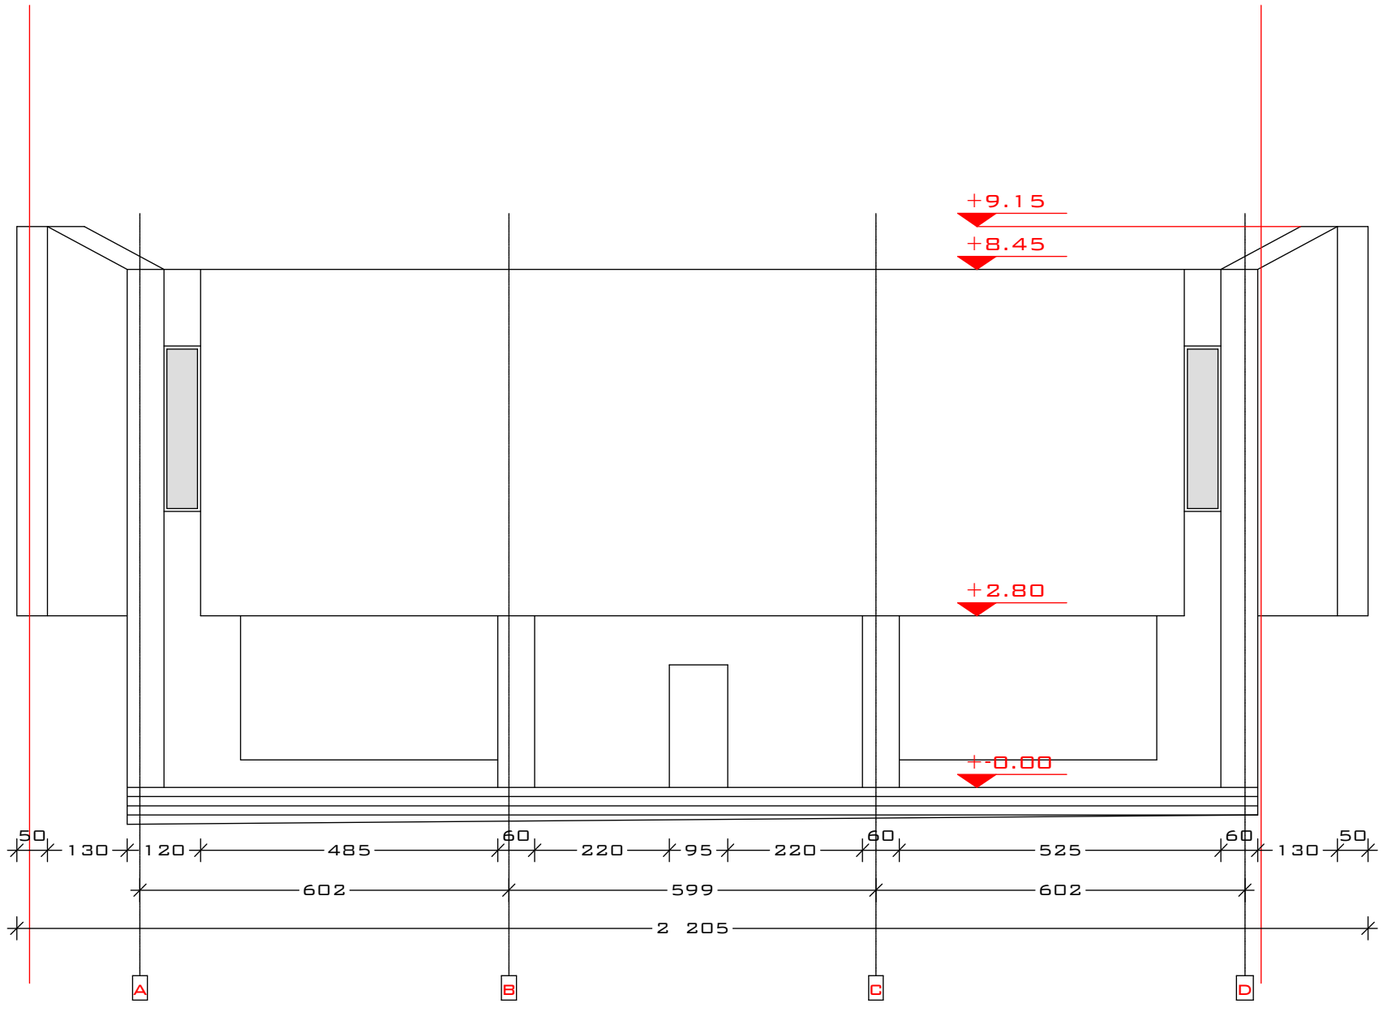

დამკვეთი	შპს ინტერტეიმენტ ჰოლდინგი				
		არქიტექტურული ნაწილი		20112 წელი	
პრ.ავტორი		ნ.სეგინაკვერაძე	ქ.თბილისი გამზ. ალ.ყაზბეგი, №34	სტადია	ფურცელი	მასშტაბი
პრ.ავტორი		დ.ელიავაშვილი				
შესრულა		დ.ელიავაშვილი				1-100

საპროექტო ფასადი **A-D** მ. 1:100

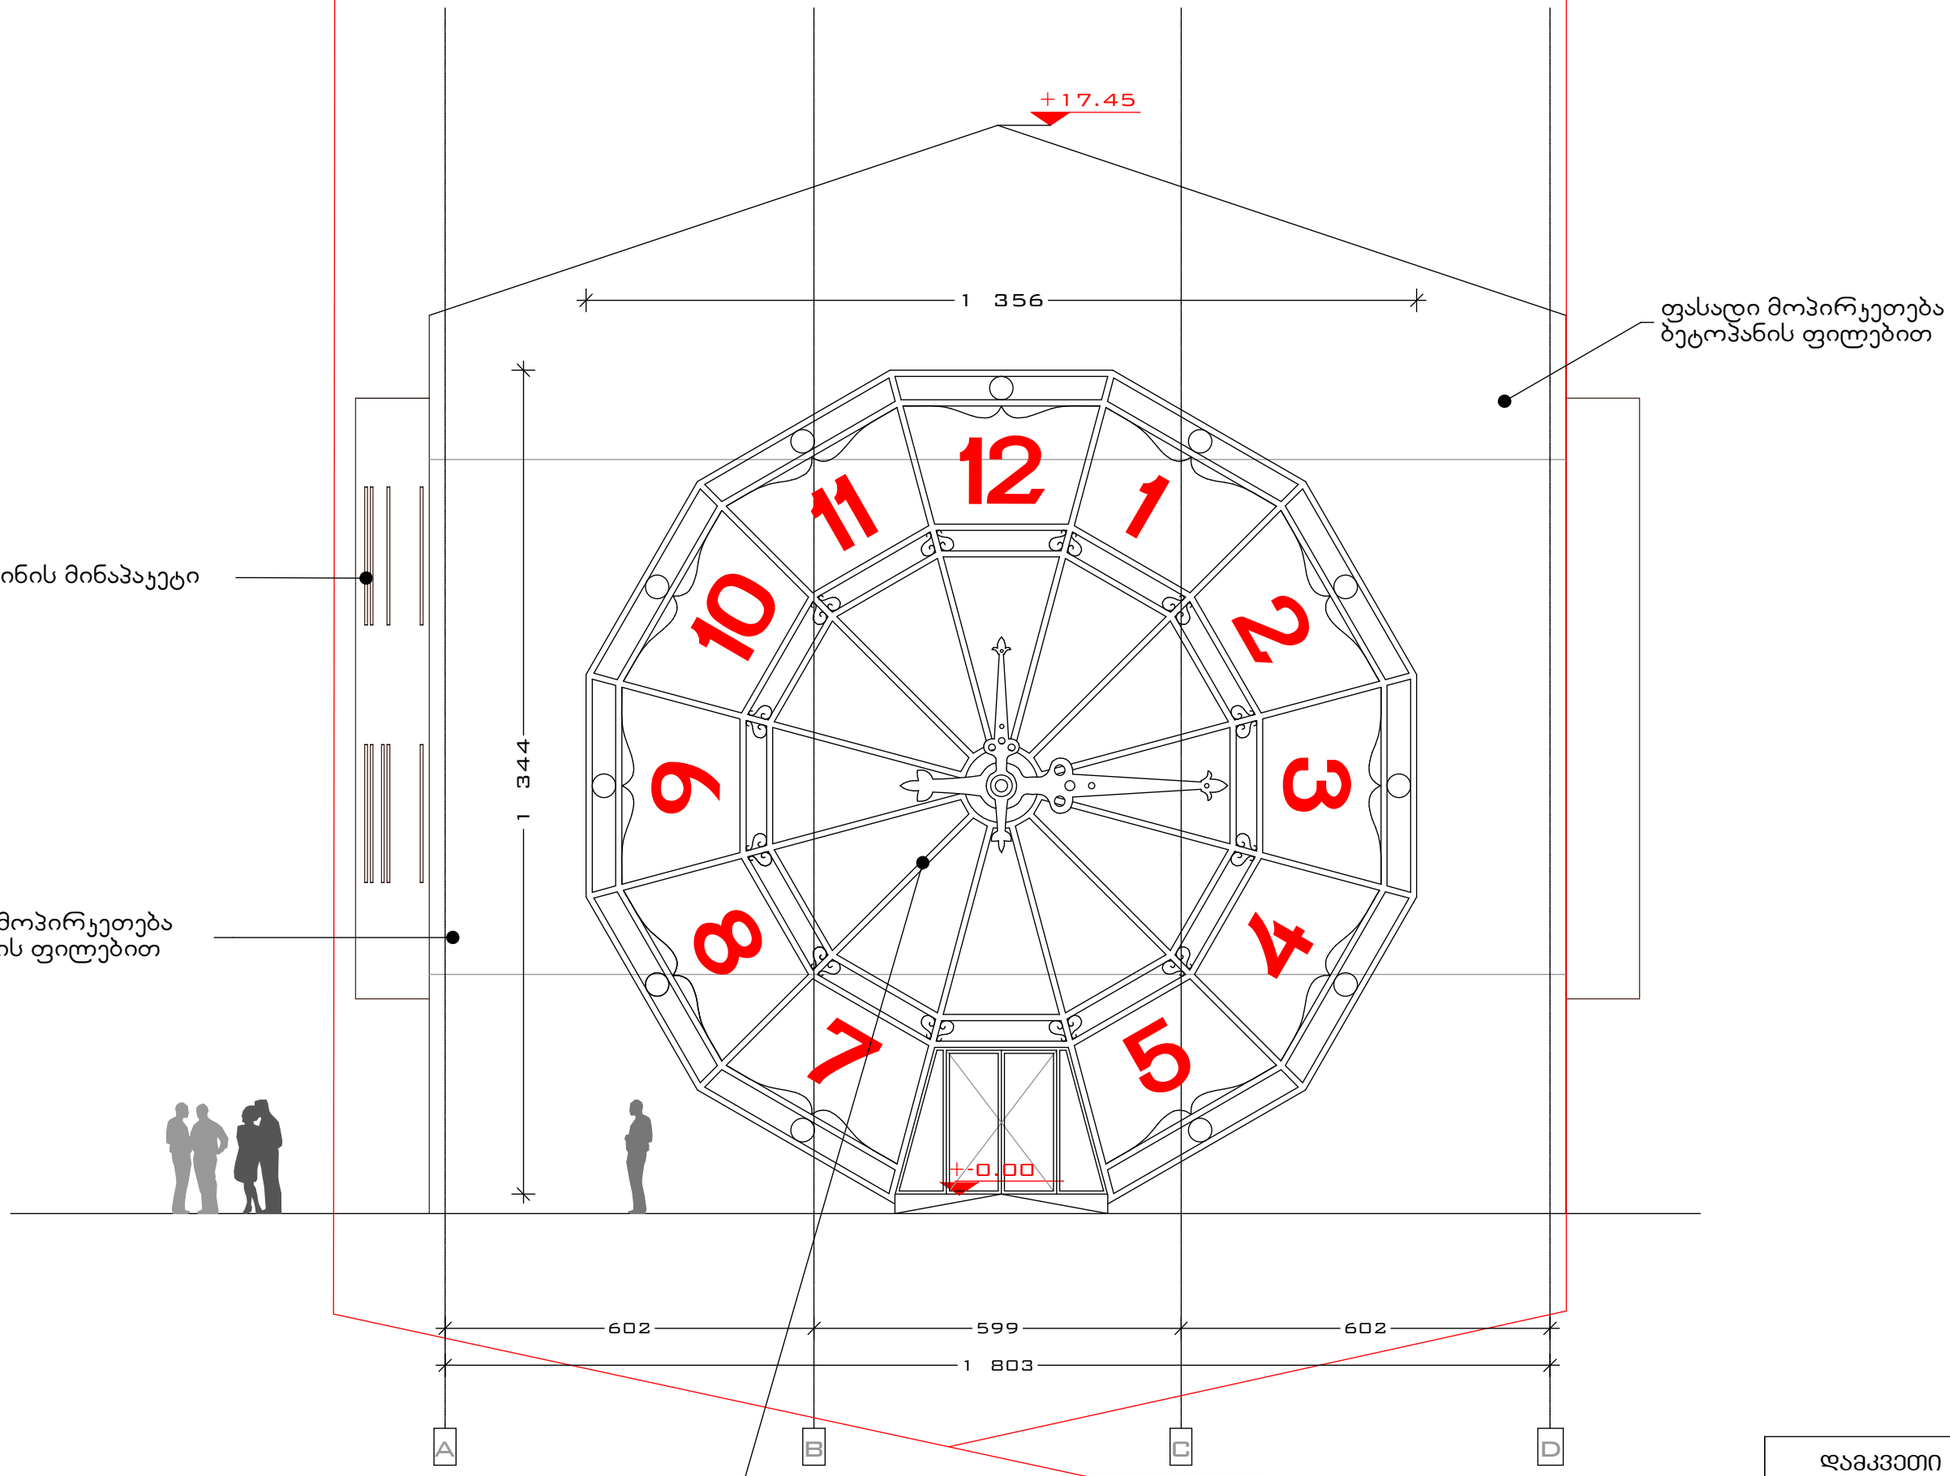

დამკვეთი	შპს ინტერტეიმენტ ჰოლდინგი				
		არქიტექტურული ნაწილი		20112 წელი	
არ.ავტორი		ნ.სეგინაშვილი	ქ.თბილისი გამზ. ალ.ყაზბეგი, №34	სტადია	ფურცელი	მასშტაბი
არ.ავტორი		დ.ელიავაშვილი				
შემსრულა		დ.ელიავაშვილი				1-100