


პროექტი ქ.თბილისი, ნუცუბიძე-ვაშლიჯვრის დამაკავშირებელი გზის მიმდებარედ. (ნაკვეთი 06/026)	მასშტაბი 1:200	ფურცელი A3	თარიღი 2018 წ.
	დირექტორი		ა. ზერეკიძე
ნახაზი ჭრილი (1-1)	არქიტექტორი		ბ. ნანსქანი

მშენებლობის რეგულირების ხაზი

საკადასტრო საზღვარი

საკადასტრო საზღვარი

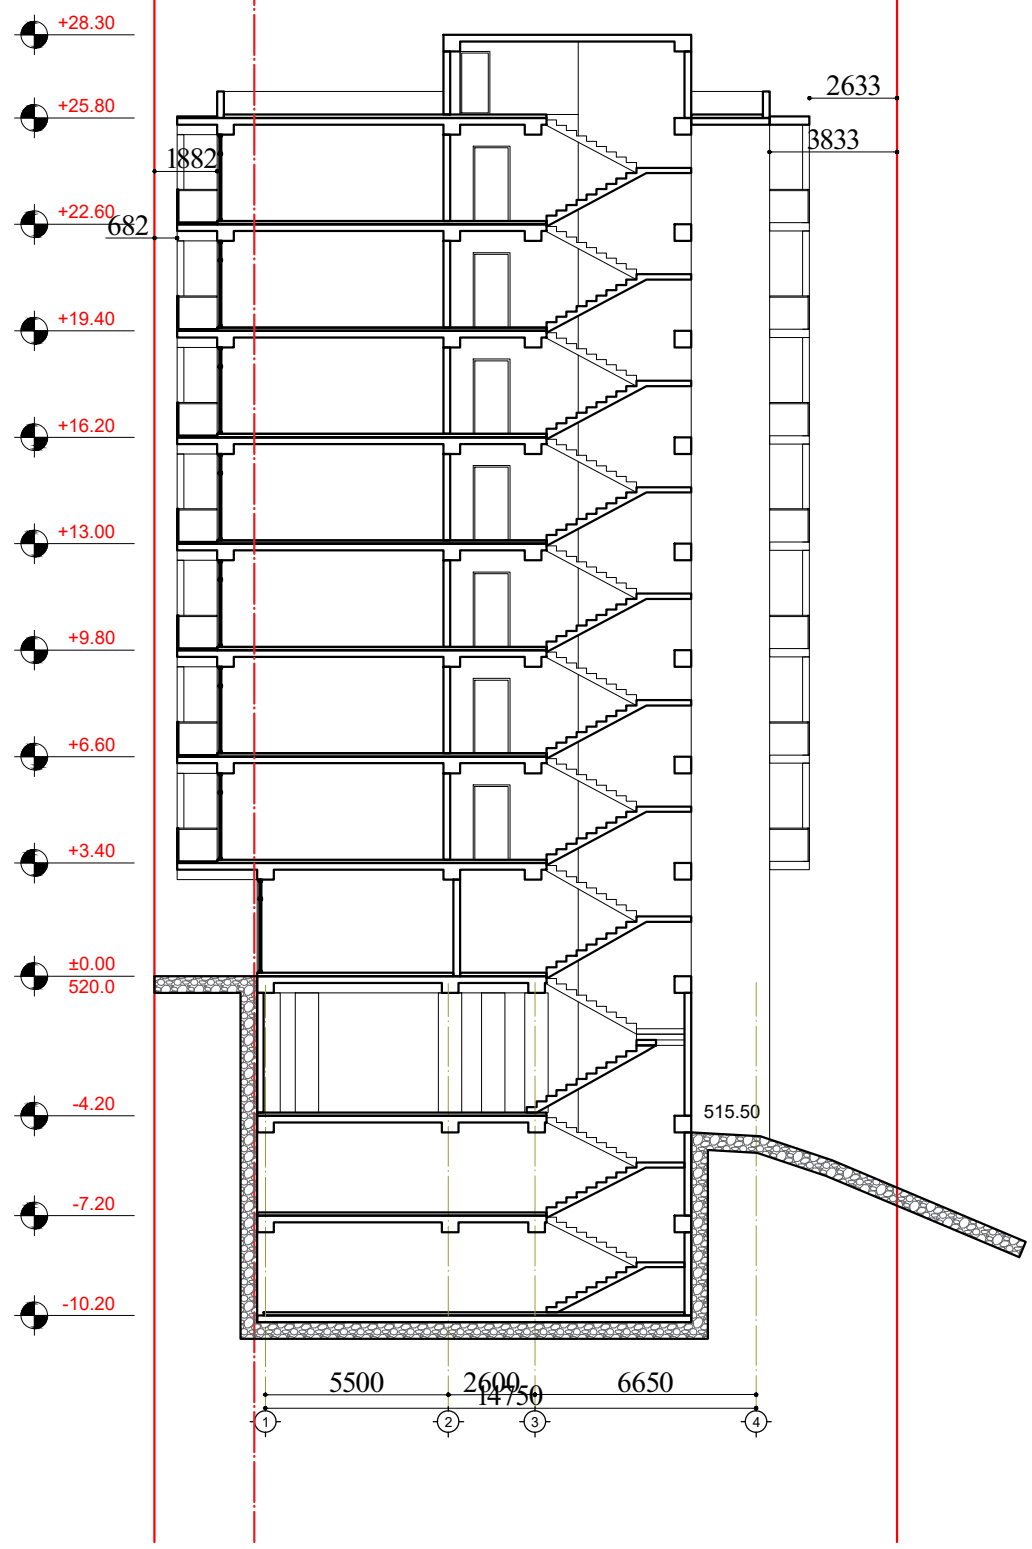

პროექტი ქ.თბილისი, ნუცუბიძე-ვაშლი%ვრის დამაკავშირებელი გზის მიმდებარედ. (ნაკვეთი 06/026)	მასშტაბი 1:200	შურცელი A3	თარიღი 2018 წ.
	დირექტორი		ა. ზერეკიძე
ნახაზი ჭრილი 2-2	არქიტექტორი		გ. ნანსქანი