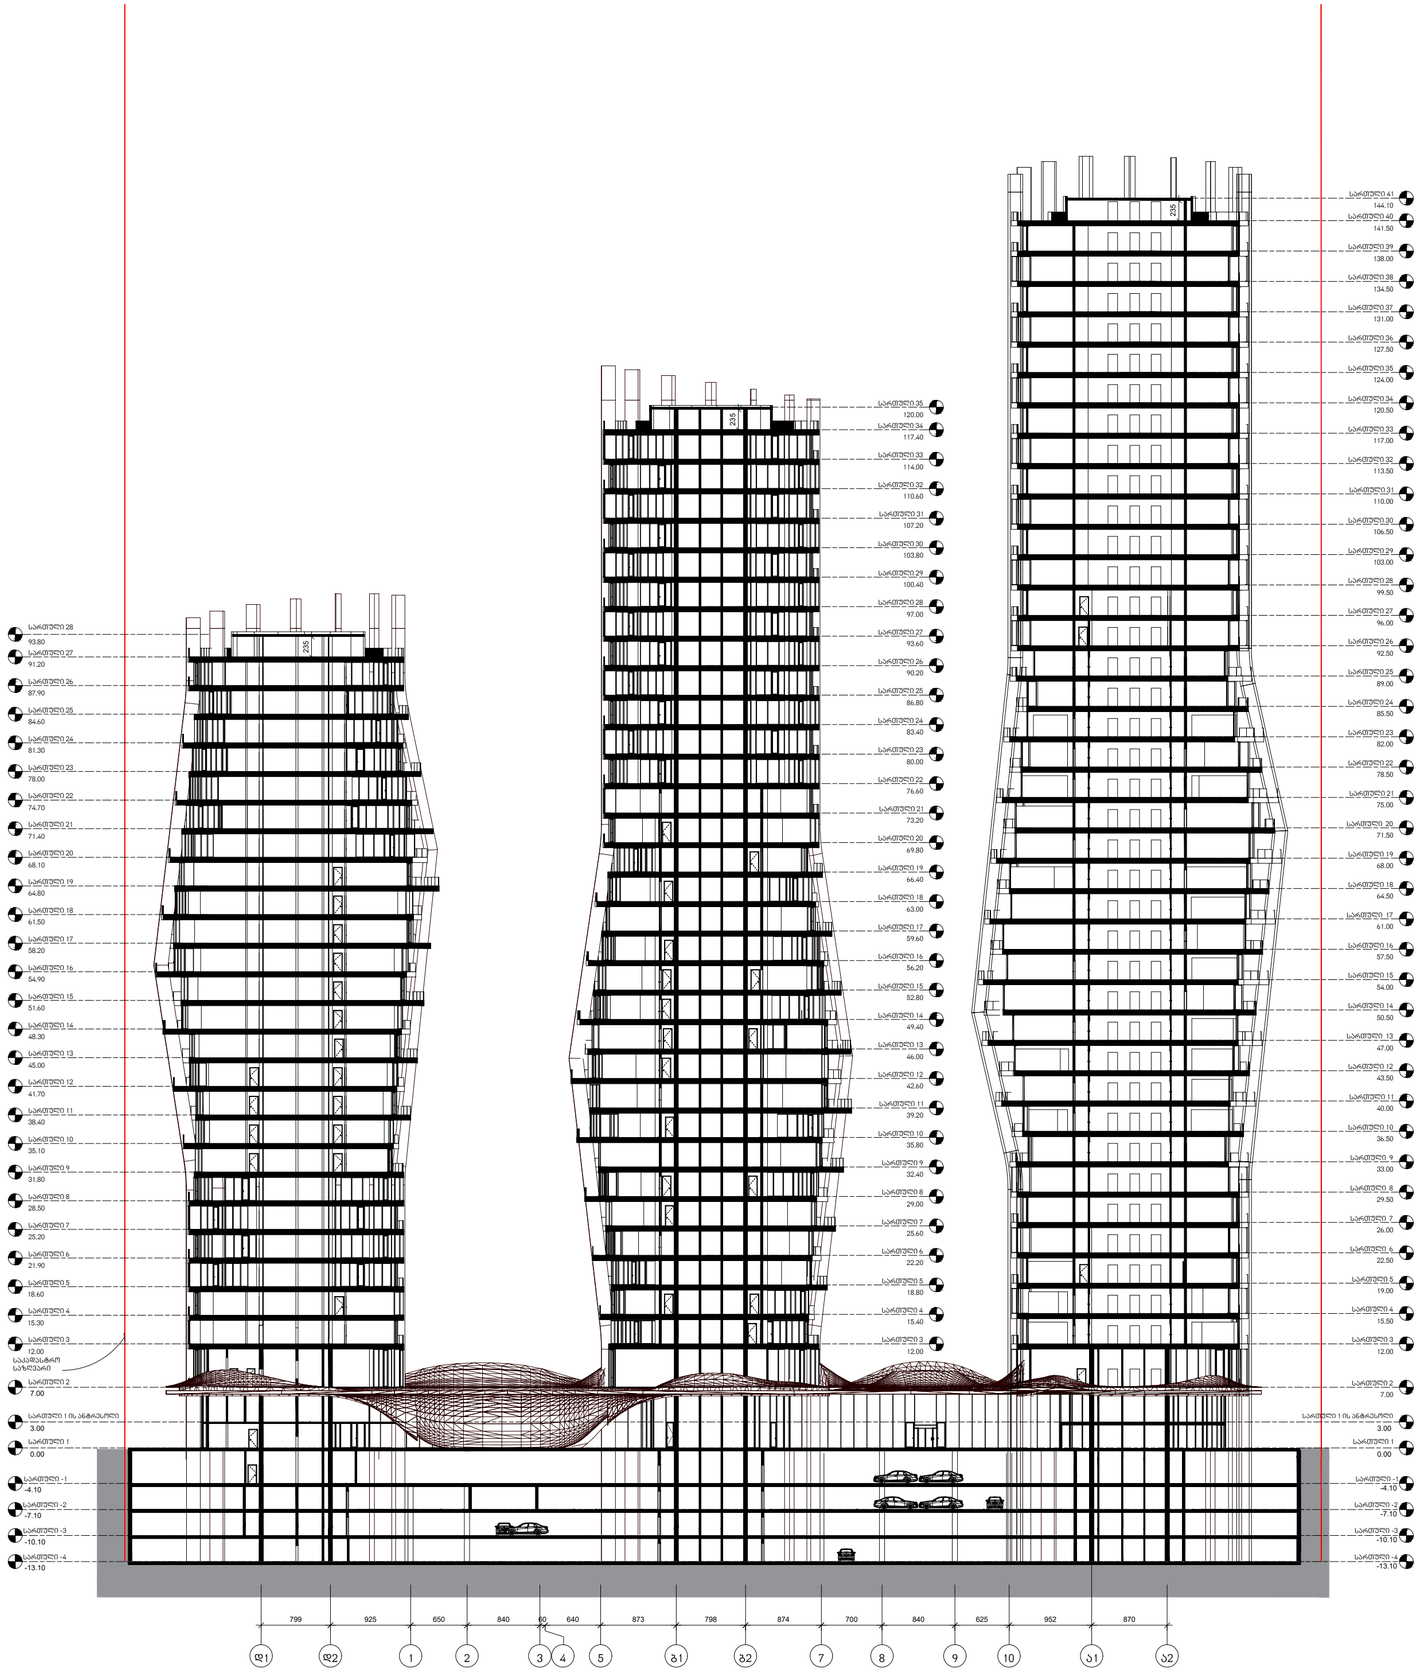

სართული -1 დ1 დ2 1 2 3 4 5 ბ1 ბ2 7 8 9 10 ა1 ა2 799 925 650 840 60 640 873 798 874 700 840 625 952 870 0.00 7.00 -4.10 -7.10 -10.10 3.00 -13.10 საკადასტრო საზღვარი -4.10 -7.10 -10.10 -13.10 სართული -2 სართული -3 სართული -4 სართული -1 სართული -2 სართული -3 სართული -4 სართული 2 სართული 1 ის ანტრესოლი სართული 1 სართული 3 12.00 სართული 4 15.40 სართული 5 18.80 სართული 6 22.20 სართული 7 25.60 სართული 8 29.00 სართული 9 32.40 სართული 10 35.80 სართული 11 39.20 სართული 12 42.60 სართული 13 46.00 სართული 14 49.40 სართული 15 52.80 სართული 16 56.20 სართული 17 59.60 სართული 18 63.00 სართული 19 66.40 სართული 20 69.80 სართული 21 73.20 სართული 22 76.60 სართული 23 80.00 სართული 24 83.40 სართული 25 86.80 სართული 26 90.20 სართული 27 93.60 სართული 28 97.00 სართული 29 100.40 სართული 30 103.80 სართული 31 107.20 სართული 32 110.60 სართული 33 114.00 სართული 34 117.40 სართული 35 120.00 სართული 2 7.00 სართული 3 12.00 სართული 4 15.50 სართული 5 19.00 სართული 6 22.50 სართული 7 26.00 სართული 8 29.50 სართული 9 33.00 სართული 10 36.50 სართული 11 40.00 სართული 12 43.50 სართული 13 47.00 სართული 14 50.50 სართული 15 54.00 სართული 16 57.50 სართული 17 61.00 სართული 18 64.50 სართული 19 68.00 სართული 20 71.50 სართული 21 75.00 სართული 22 78.50 სართული 23 82.00 სართული 24 85.50 სართული 25 89.00 სართული 26 92.50 სართული 27 96.00 სართული 28 99.50 სართული 29 103.00 სართული 30 106.50 სართული 31 110.00 სართული 32 113.50 სართული 33 117.00 სართული 34 120.50 სართული 35 124.00 სართული 36 127.50 სართული 37 131.00 სართული 38 134.50 სართული 39 138.00 სართული 40 141.50 სართული 41 144.10 0.00 3.00 სართული 1 ის ანტრესოლი სართული 1

235

235

235 სართული 3 12.00 სართული 4 15.30 სართული 5 18.60 სართული 6 21.90 სართული 7 25.20 სართული 8 28.50 სართული 9 31.80 სართული 10 35.10 სართული 11 38.40 სართული 12 41.70 სართული 13 45.00 სართული 14 48.30 სართული 15 51.60 სართული 16 54.90 სართული 17 58.20 სართული 18 61.50 სართული 19 64.80 სართული 20 68.10 სართული 21 71.40 სართული 22 74.70 სართული 23 78.00 სართული 24 81.30 სართული 25 84.60 სართული 26 87.90 სართული 27 91.20 სართული 28 93.80 ავტორი ფურცლის ნომერი გიორგი ხმალაძე დ. UznaZe #91ა, თბისილი E-მაილ: Giorgi@Khmaladze.გე არქიტექტურა პროექტი დახაზა შეამოწმა ფურცელი ლევან თავაძე სტატუსი მასშტაბი ფორმატი თარიღი CDA2 მისამართი დამკვეთი Dimensions ტო ბე ვერიფიედ ონ სიდე. თჰის დრაწინგ should ნოტ ბე სცალედ. Any დისცრეპანციეს should ბე რეფერრედ ტო ტჰე Architect პრიორ ტო წორკ ბეინგ პუტ ინ ჰანდ. თჰის დრაწინგ ის ტჰე პროპერტყ ოფ Khmaladze Architects, ანდ ტჰე დრაწინგ ის issued ონ ტჰე ცონდიტიონ ტჰატ იტ ის ნოტ copied, reproduced, რეტაინედ ორ disclosed ტო ანყ უნაუტჰორიზედ პერსონ, either wholly ორ ინ პარტ without ტჰე ცონსენტ ინ წრიტინგ ოფ Khmaladze Architects. 1 : 100 A-601 ჭრილი 1-1 გიორგი ხმალაძე მრავალფუნქციური კომპლექსი ი. ჭავჭავაძის გამზ. 49ბ შპს ალიანსი შპს რეტრო დეველოპმენტი

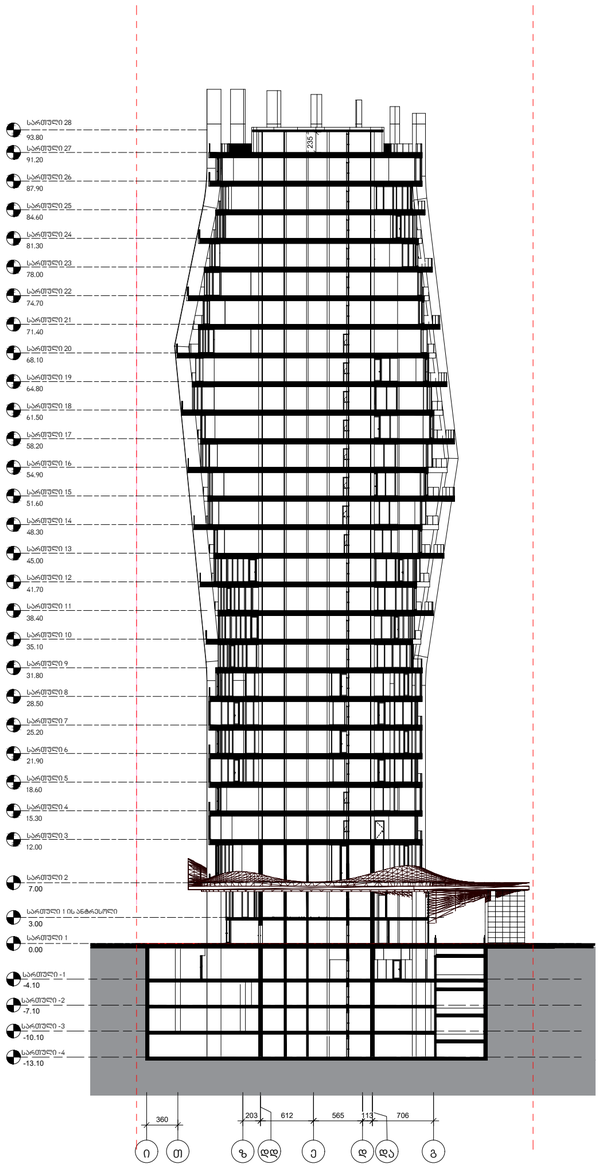

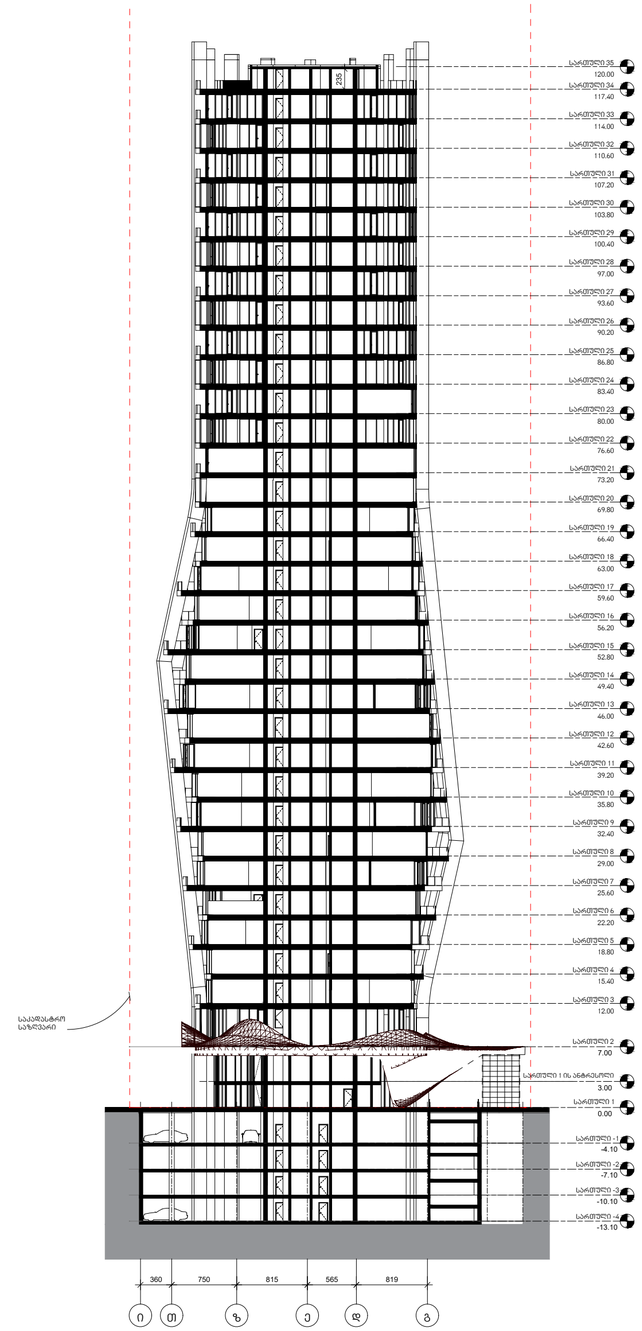

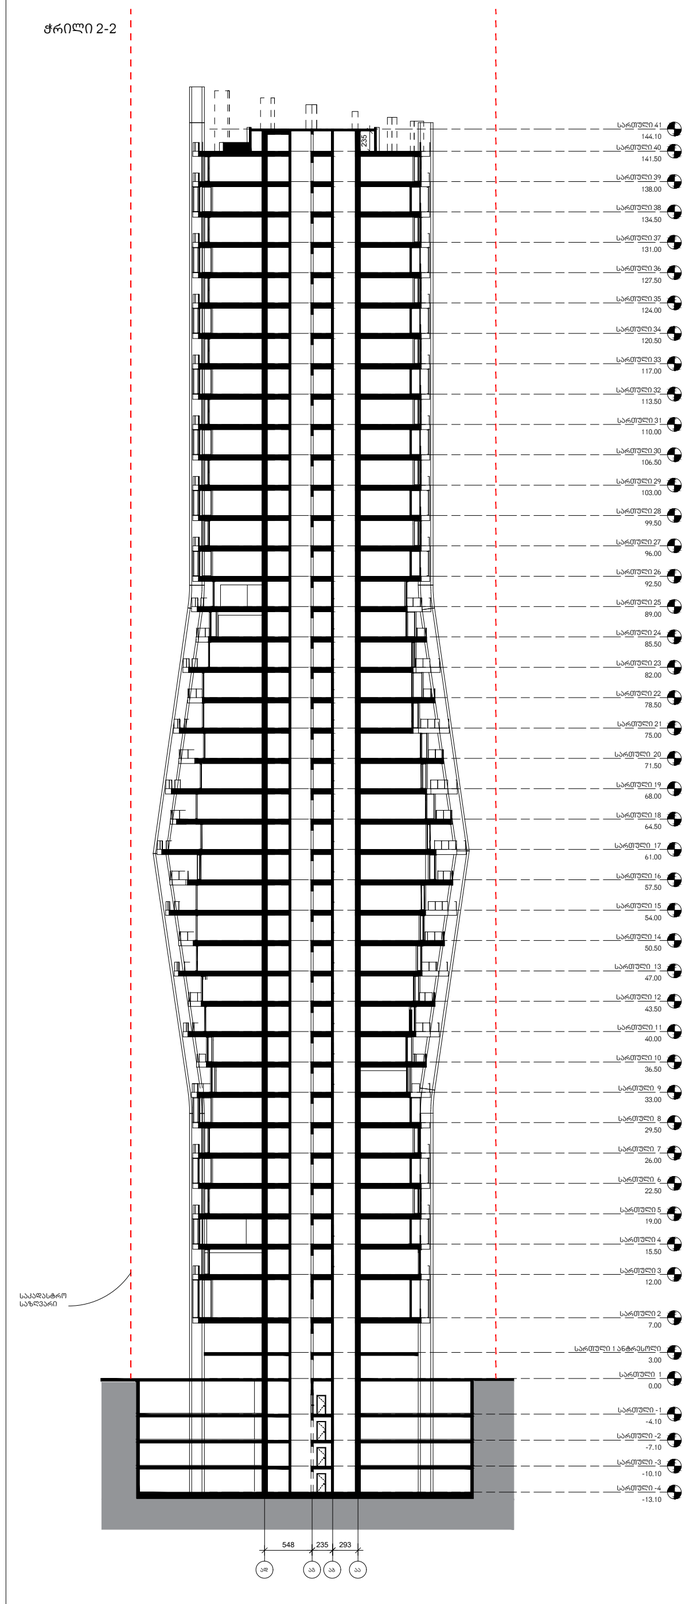

i T

z dd e d da g 360 203 612 565 113 706 i T

ზ ე დ გ 360 750 815 565 819 საკადასტრო საზღვარი -4.10 -7.10 -10.10 -13.10 სართული -1 სართული -2 სართული -3 სართული -4 ად აგ აბ აა სართული 2 7.00 სართული 3 12.00 სართული -1 -4.10 სართული -2 -7.10 სართული -3 -10.10 სართული 4 15.50 სართული 5 19.00 სართული 6 22.50 სართული 7 26.00 სართული 8 29.50 სართული 9 33.00 სართული 10 36.50 სართული 11 40.00 სართული 12 43.50 სართული 13 47.00 სართული 14 50.50 სართული 15 54.00 სართული 16 57.50 სართული 17 61.00 სართული 18 64.50 სართული 19 68.00 სართული 20 71.50 სართული 21 75.00 სართული 22 78.50 სართული 23 82.00 სართული 24 85.50 სართული 25 89.00 სართული 26 92.50 სართული 27 96.00 სართული 28 99.50 სართული 29 103.00 სართული 30 106.50 სართული 31 110.00 სართული 32 113.50 სართული 33 117.00 სართული 34 120.50 სართული 35 124.00 სართული 36 127.50 სართული 37 131.00 სართული 38 134.50 სართული 39 138.00 სართული 40 141.50 სართული 41 144.10 სართული 1 ანტრესოლი 3.00 სართული -4 -13.10 548 235 293 სართული 1 0.00 საკადასტრო საზღვარი

235
235

235 სართული 3 12.00 სართული 4 15.40 სართული 5 18.80 სართული 6 22.20 სართული 7 25.60 სართული 8 29.00 სართული 9 32.40 სართული 10 35.80 სართული 11 39.20 სართული 12 42.60 სართული 13 46.00 სართული 14 49.40 სართული 15 52.80 სართული 16 56.20 სართული 17 59.60 სართული 18 63.00 სართული 19 66.40 სართული 20 69.80 სართული 21 73.20 სართული 22 76.60 სართული 23 80.00 სართული 24 83.40 სართული 25 86.80 სართული 26 90.20 სართული 27 93.60 სართული 28 97.00 სართული 29 100.40 სართული 30 103.80 სართული 31 107.20 სართული 32 110.60 სართული 33 114.00 სართული 34 117.40 სართული 35 120.00 0.00 -4.10 -7.10 -10.10 -13.10 სართული -1 სართული -2 სართული -3 სართული -4 სართული 1 3.00 სართული 1 ის ანტრესოლი 7.00 სართული 2 0.00 სართული 1 სართული 3 12.00 სართული 4 15.30 სართული 5 18.60 სართული 6 21.90 სართული 7 25.20 სართული 8 28.50 სართული 9 31.80 სართული 10 35.10 სართული 11 38.40 სართული 12 41.70 სართული 13 45.00 სართული 14 48.30 სართული 15 51.60 სართული 16 54.90 სართული 17 58.20 სართული 18 61.50 სართული 19 64.80 სართული 20 68.10 სართული 21 71.40 სართული 22 74.70 სართული 23 78.00 სართული 24 81.30 სართული 25 84.60 სართული 26 87.90 სართული 27 91.20 სართული 28 93.80 7.00 სართული 2 3.00 სართული 1 ის ანტრესოლი 1 : 100 A-601 ჭრილი 2-2 ავტორი ფურცლის ნომერი გიორგი ხმალაძე დ. UznaZe #91ა, თბისილი

E-მაილ: Giorgi@Khmaladze.გე არქიტექტურა პროექტი დახაზა შეამოწმა ფურცელი ლევან თავაძე სტატუსი მასშტაბი ფორმატი თარიღი CDA2 მისამართი დამკვეთი Dimensions ტო ბე ვერიფიედ ონ სიდე. თჰის დრაწინგ should ნოტ ბე სცალედ. Any დისცრეპანციეს should ბე რეფერრედ ტო ტჰე Architect პრიორ ტო წორკ ბეინგ პუტ ინ ჰანდ. თჰის დრაწინგ ის ტჰე პროპერტყ ოფ Khmaladze Architects, ანდ ტჰე დრაწინგ ის issued ონ ტჰე ცონდიტიონ ტჰატ იტ ის ნოტ copied, reproduced, რეტაინედ ორ disclosed ტო ანყ უნაუტჰორიზედ პერსონ, either wholly ორ ინ პარტ without ტჰე ცონსენტ ინ წრიტინგ ოფ Khmaladze Architects. გიორგი ხმალაძე მრავალფუნქციური კომპლექსი ი. ჭავჭავაძის გამზ. 49ბ შპს ალიანსი შპს რეტრო დეველოპმენტი ჭრილი 3-3 ჭრილი 4-4 ჭრილი 4-4 ჭრილი 3-3 ჭრილი 2-2

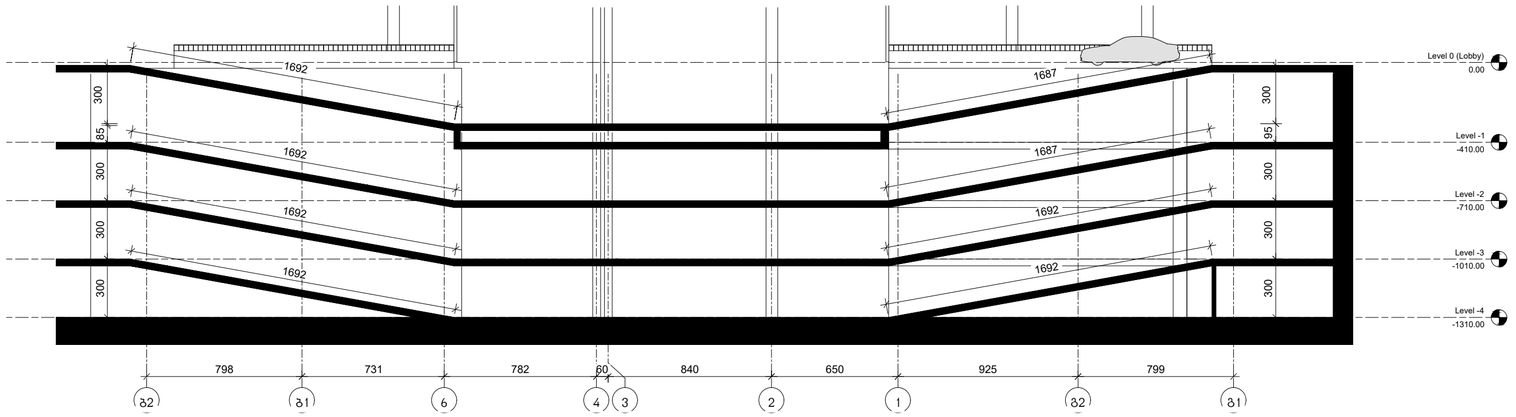

არქიტექტორი

KHMALADZE ARCHITECTS

E-mail: Giorgi@Khmaladze.ge
დ. ზონავა N#13, თბილისი

Dimensions to be verified on side.

This drawing should not be scaled.

Any discrepancies should be referred to the Architect prior to work being put in hand.

This drawing is the property of Khmaladze Architects, and the drawing is issued on the condition that it is not copied, reproduced, retained or disclosed to any unauthorized person, either wholly or in part without the consent in writing of Khmaladze Architects.

პროექტი
მრავალფუნქციური კომპლექსი

მისამართი
ი. ჭავჭავაძის გამზირი #96

დამკვეთი
შ.პ.ს. ეროვანსი
შ.პ.ს. რუბიკონ ჯეოკორპორეიშენი

სტატუსი	CD
მასშტაბი	
ფორმატი	1000x594 mm
თარიღი	
ფურცელი	

ჭრილი 5-5

ფურცლის ნომერი

ავტორი	გიორგი ხმალაძე
შეხაზა	ლევან თევაძე
შეამოწმა	გიორგი ხმალაძე