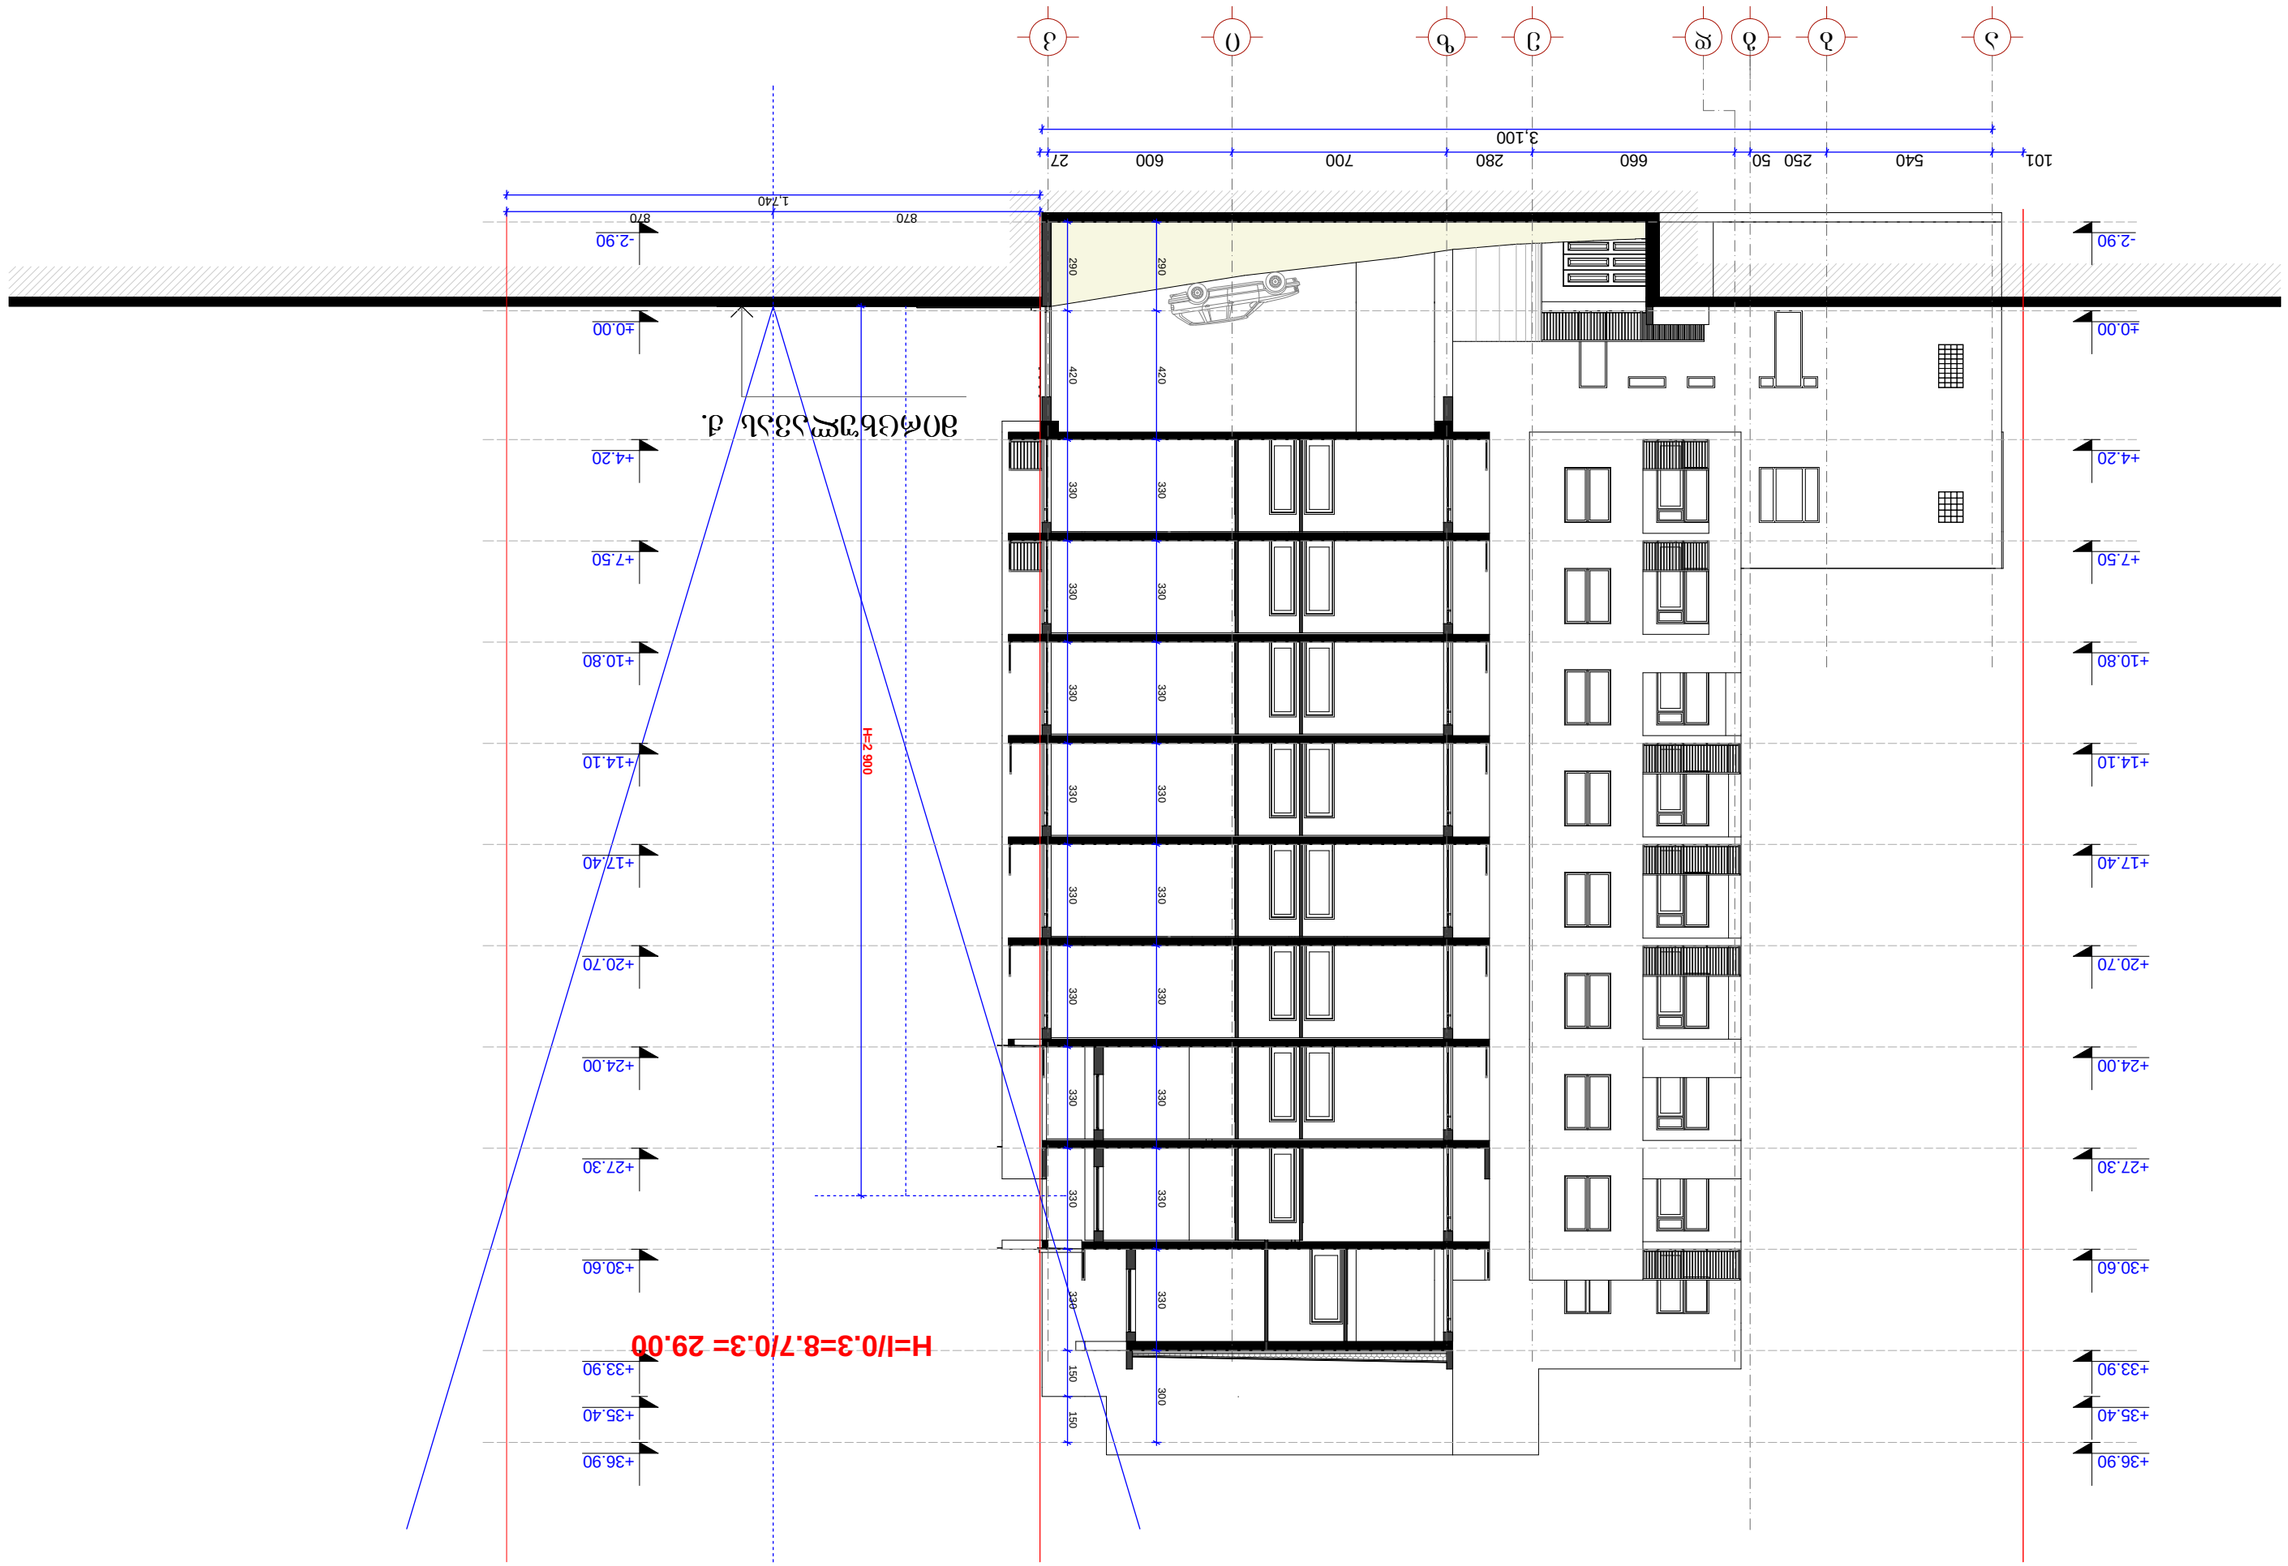

Площадка с сквозным проходом автостоянки для МКД в 1:200

Разрез 1-1 по осям 1-5 в М 1:200

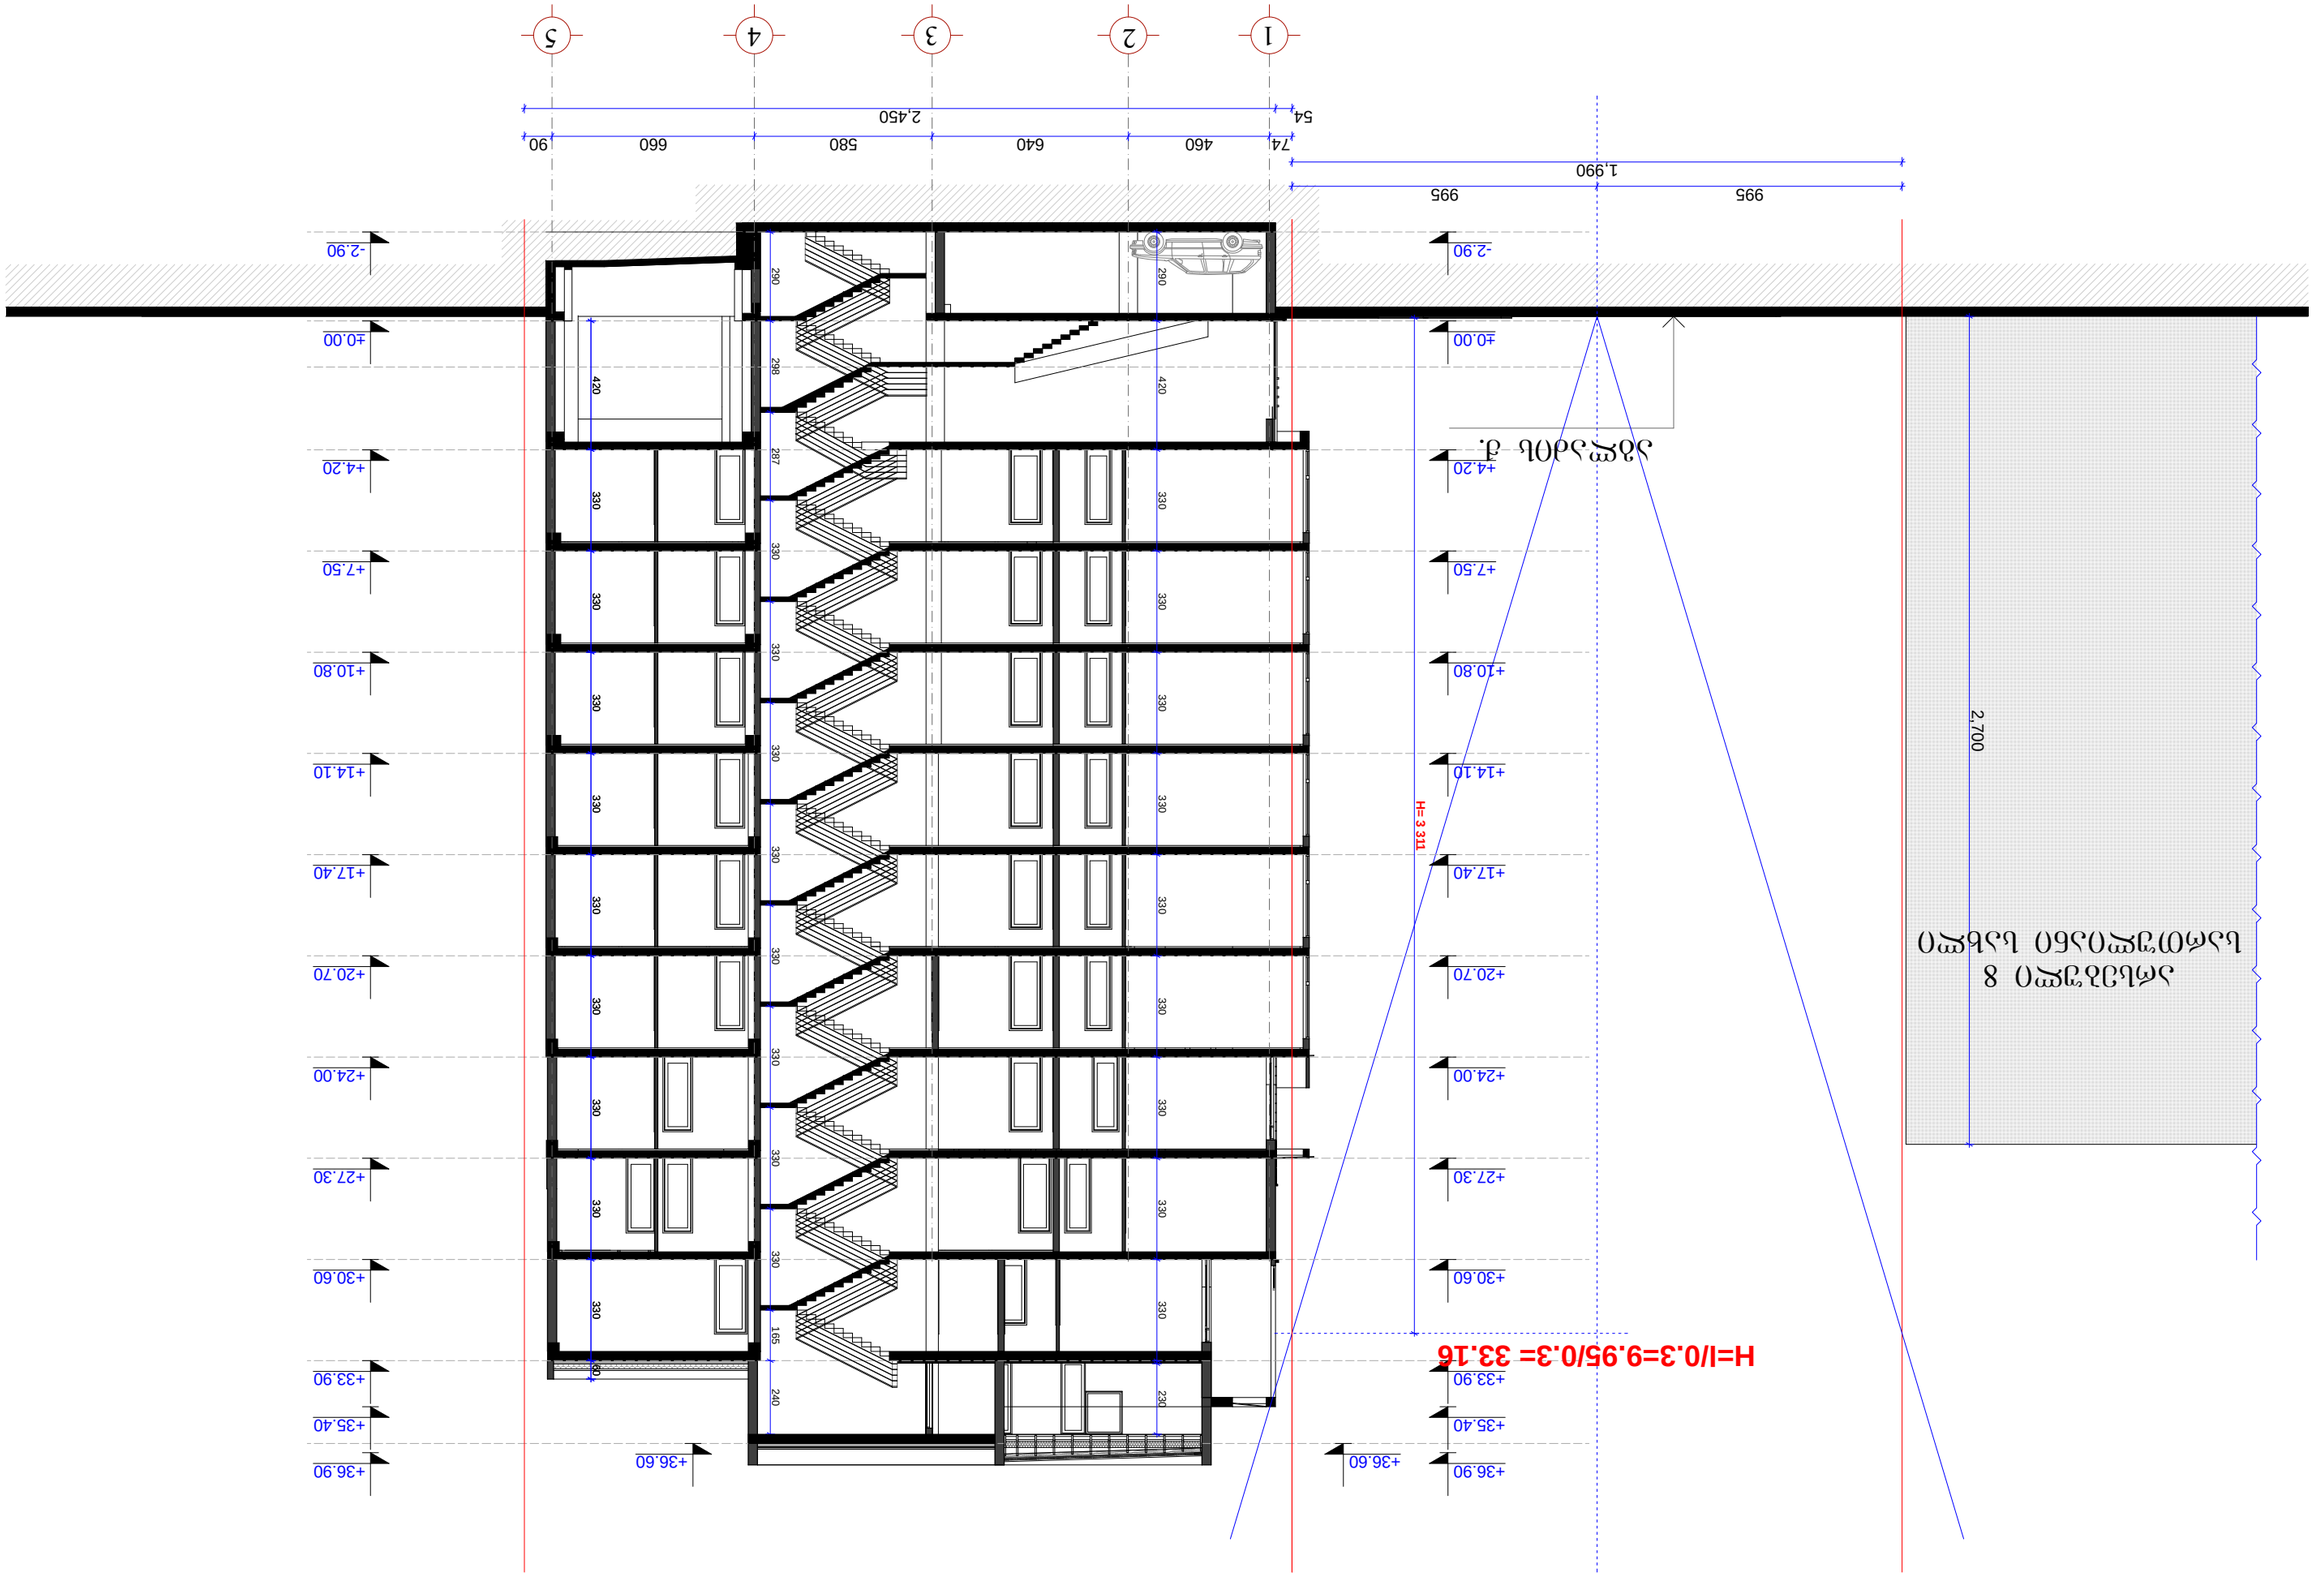
1
2
3
4
5
54
74
460
640
580
660
90
2,450
995
995
1,990
-2.90
±0.00
+4.20
+7.50
+10.80
+14.10
+17.40
+20.70
+24.00
+27.30
+30.60
+33.90
+35.40
+36.90
+36.60
290
298
287
330
330
330