გეგმა -4.00 და -3.70 ნიშნულებზე მ. 1:100

ექსპლიკაცია:

1. გასახდელი
2. წინამო
3. სანკვანძი
4. საუნა
5. გასახდელი
6. საშხაპე
7. დარბაზი
8. ლიფტი

მინაბლოკი

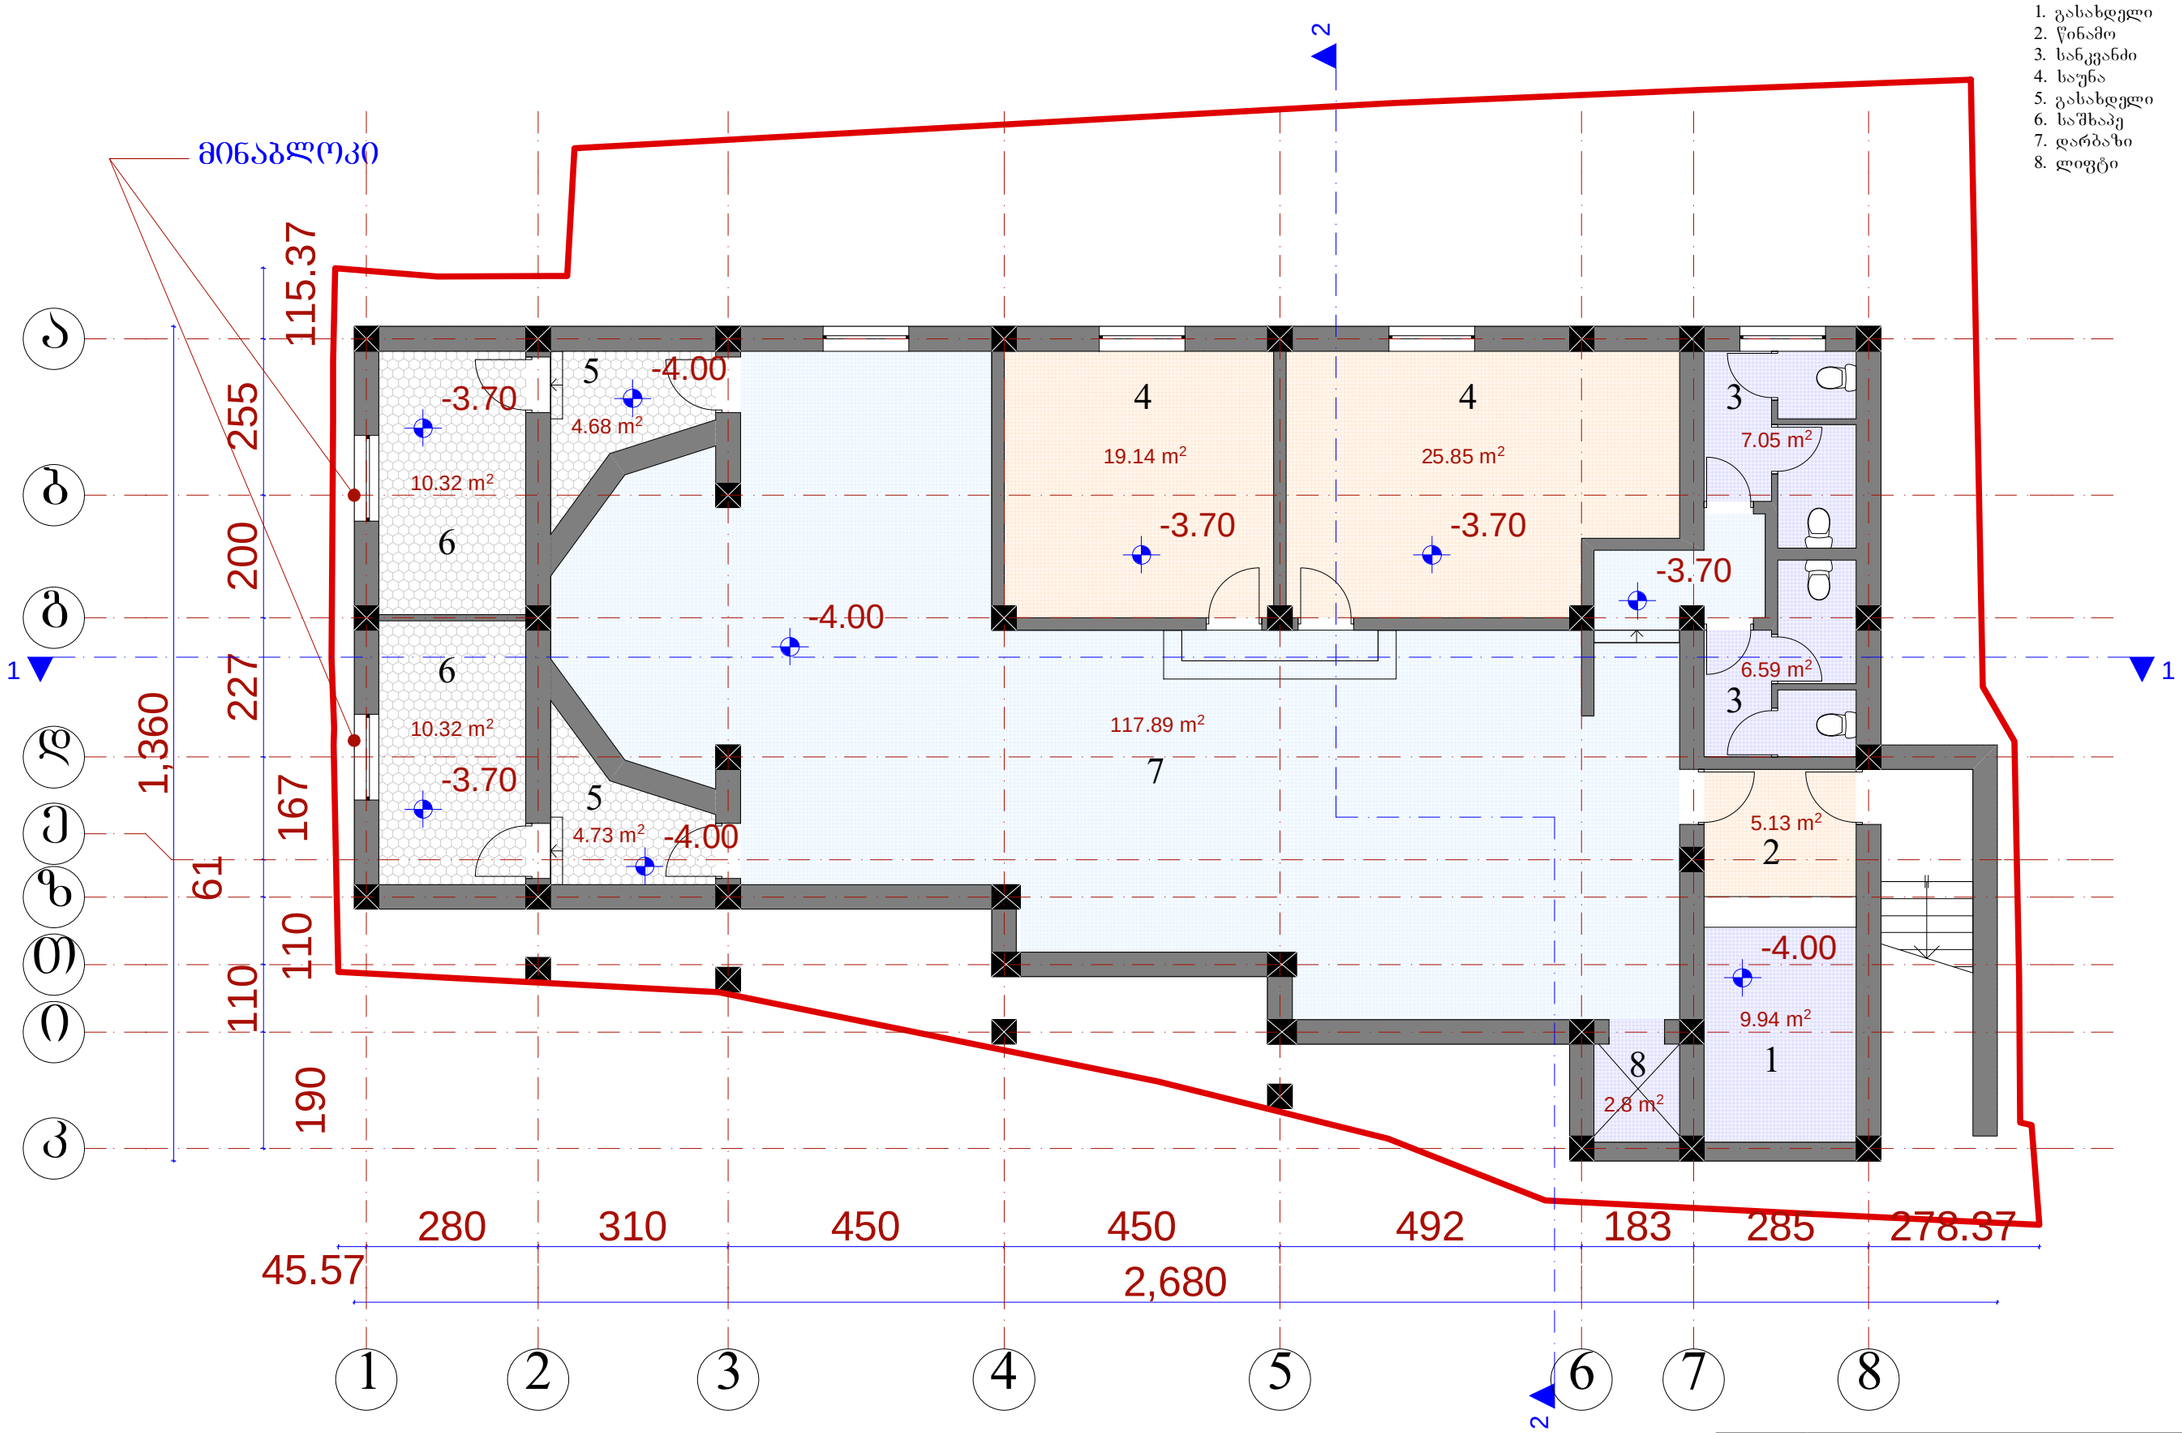

	შ.პ.ს. "ამფიონი"					
დირექტორი		მ. ხხაიძე	სასტუმრო აკურის ქუჩაზე (კორექტირებული პროექტი)			
არ. მთ. არქიტ.		მ. ხხაიძე				
არ. ავტორი		ნ. სვანიძე				
არ. ავტორი		მ. ხხაიძე				
შესრულა		მ. აბაიშვილი	გეგმა - 4.00 და -3.70 ნიშნულებზე			
არ. მთ. კონს.		ი.კვესელიშვილი				
შესამოწმა		ნ. სვანიძე	სტადია	ფურცელი	რაოდენობა	მასშტაბი
			პრ			1-100

გეგმა 0.00 ნიშნულზე მ. 1:100

ექსპლიკაცია:

1. ჰოლი
2. კაფეტერია
3. სანკვანძი
4. ტერასა
5. კიბის უჯრედი

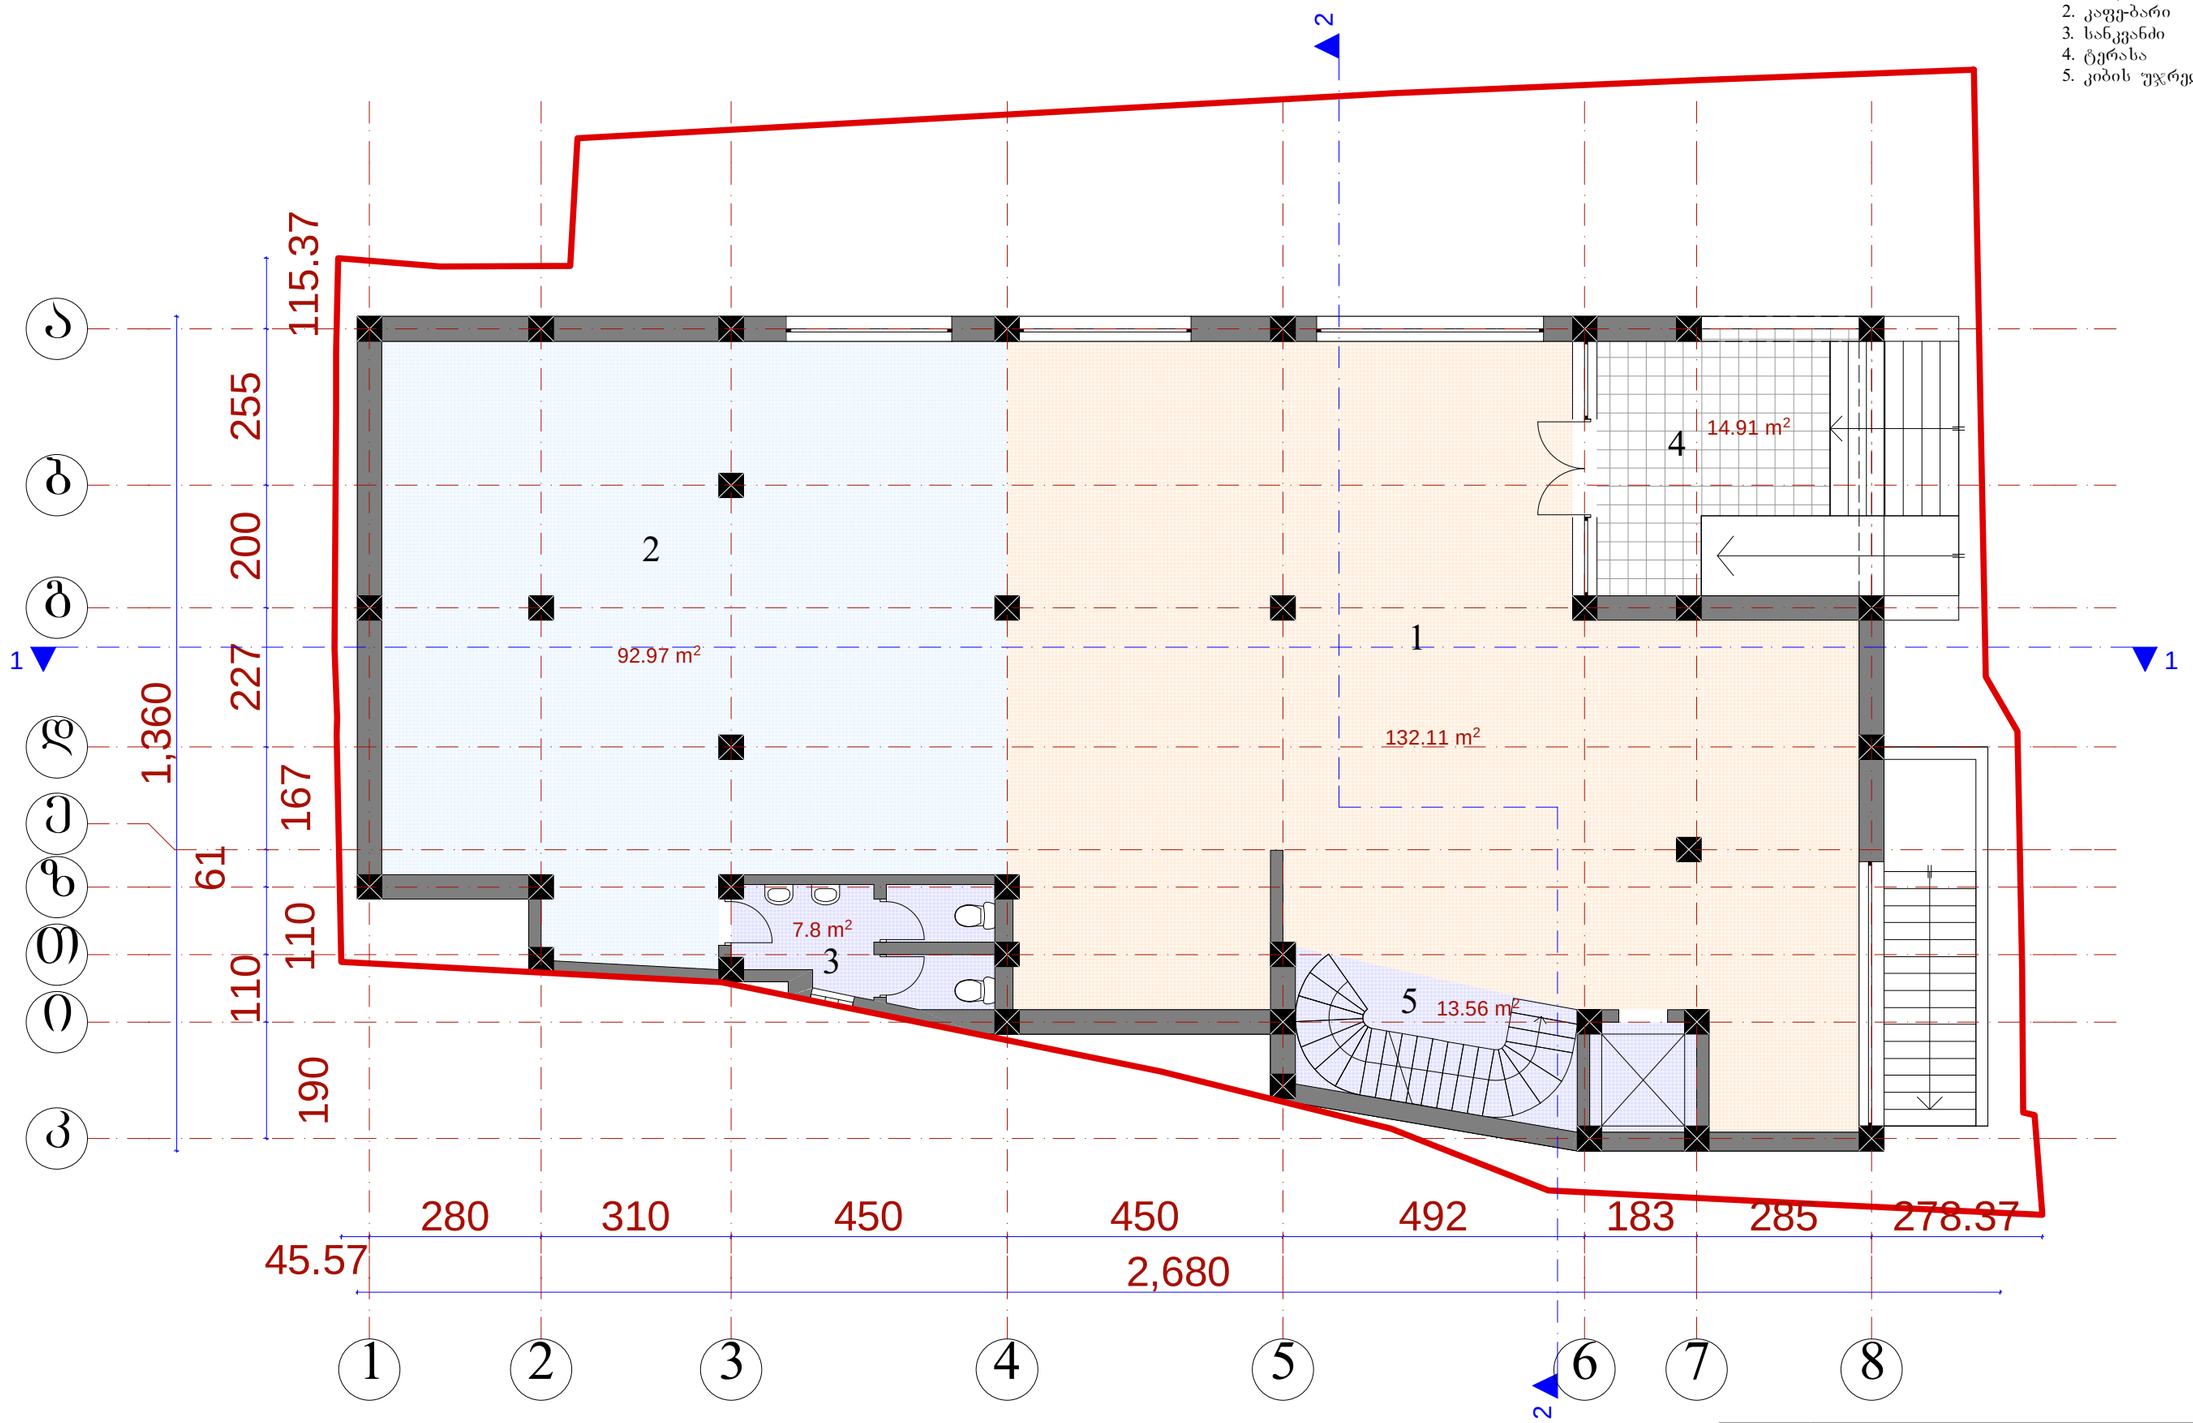

	შ.პ.ს. "ამფიონი"						
დირექტორი		მ. ხხაიძე	სასტუმრო აკურის ქუჩაზე (კორექტირებული პროექტი)				
არ. მთ. არქიტ.		მ. ხხაიძე					
არ. ავტორი		ნ. სვანიძე					
არ. ავტორი		მ. ხხაიძე					
შესრულა		მ. აბაიშვილი	გეგმა 0.00 ნიშნულზე				
არ. მთ. კონს.		ი.კეცხლიშვილი					
შესამოწმა		ნ. სვანიძე	სტადია	ფურცელი	რაოდენობა	მასშტაბი	
			პრ			1-100	

გეგმა 4.00 ნიშნულზე მ. 1:100

ექსპლიკაცია:

1. ჰოლი
2. სასტუმროს ნომერი
3. კიბის უჯრედი და ლიფტი
4. დამხმარე სათავსო
5. აივანი

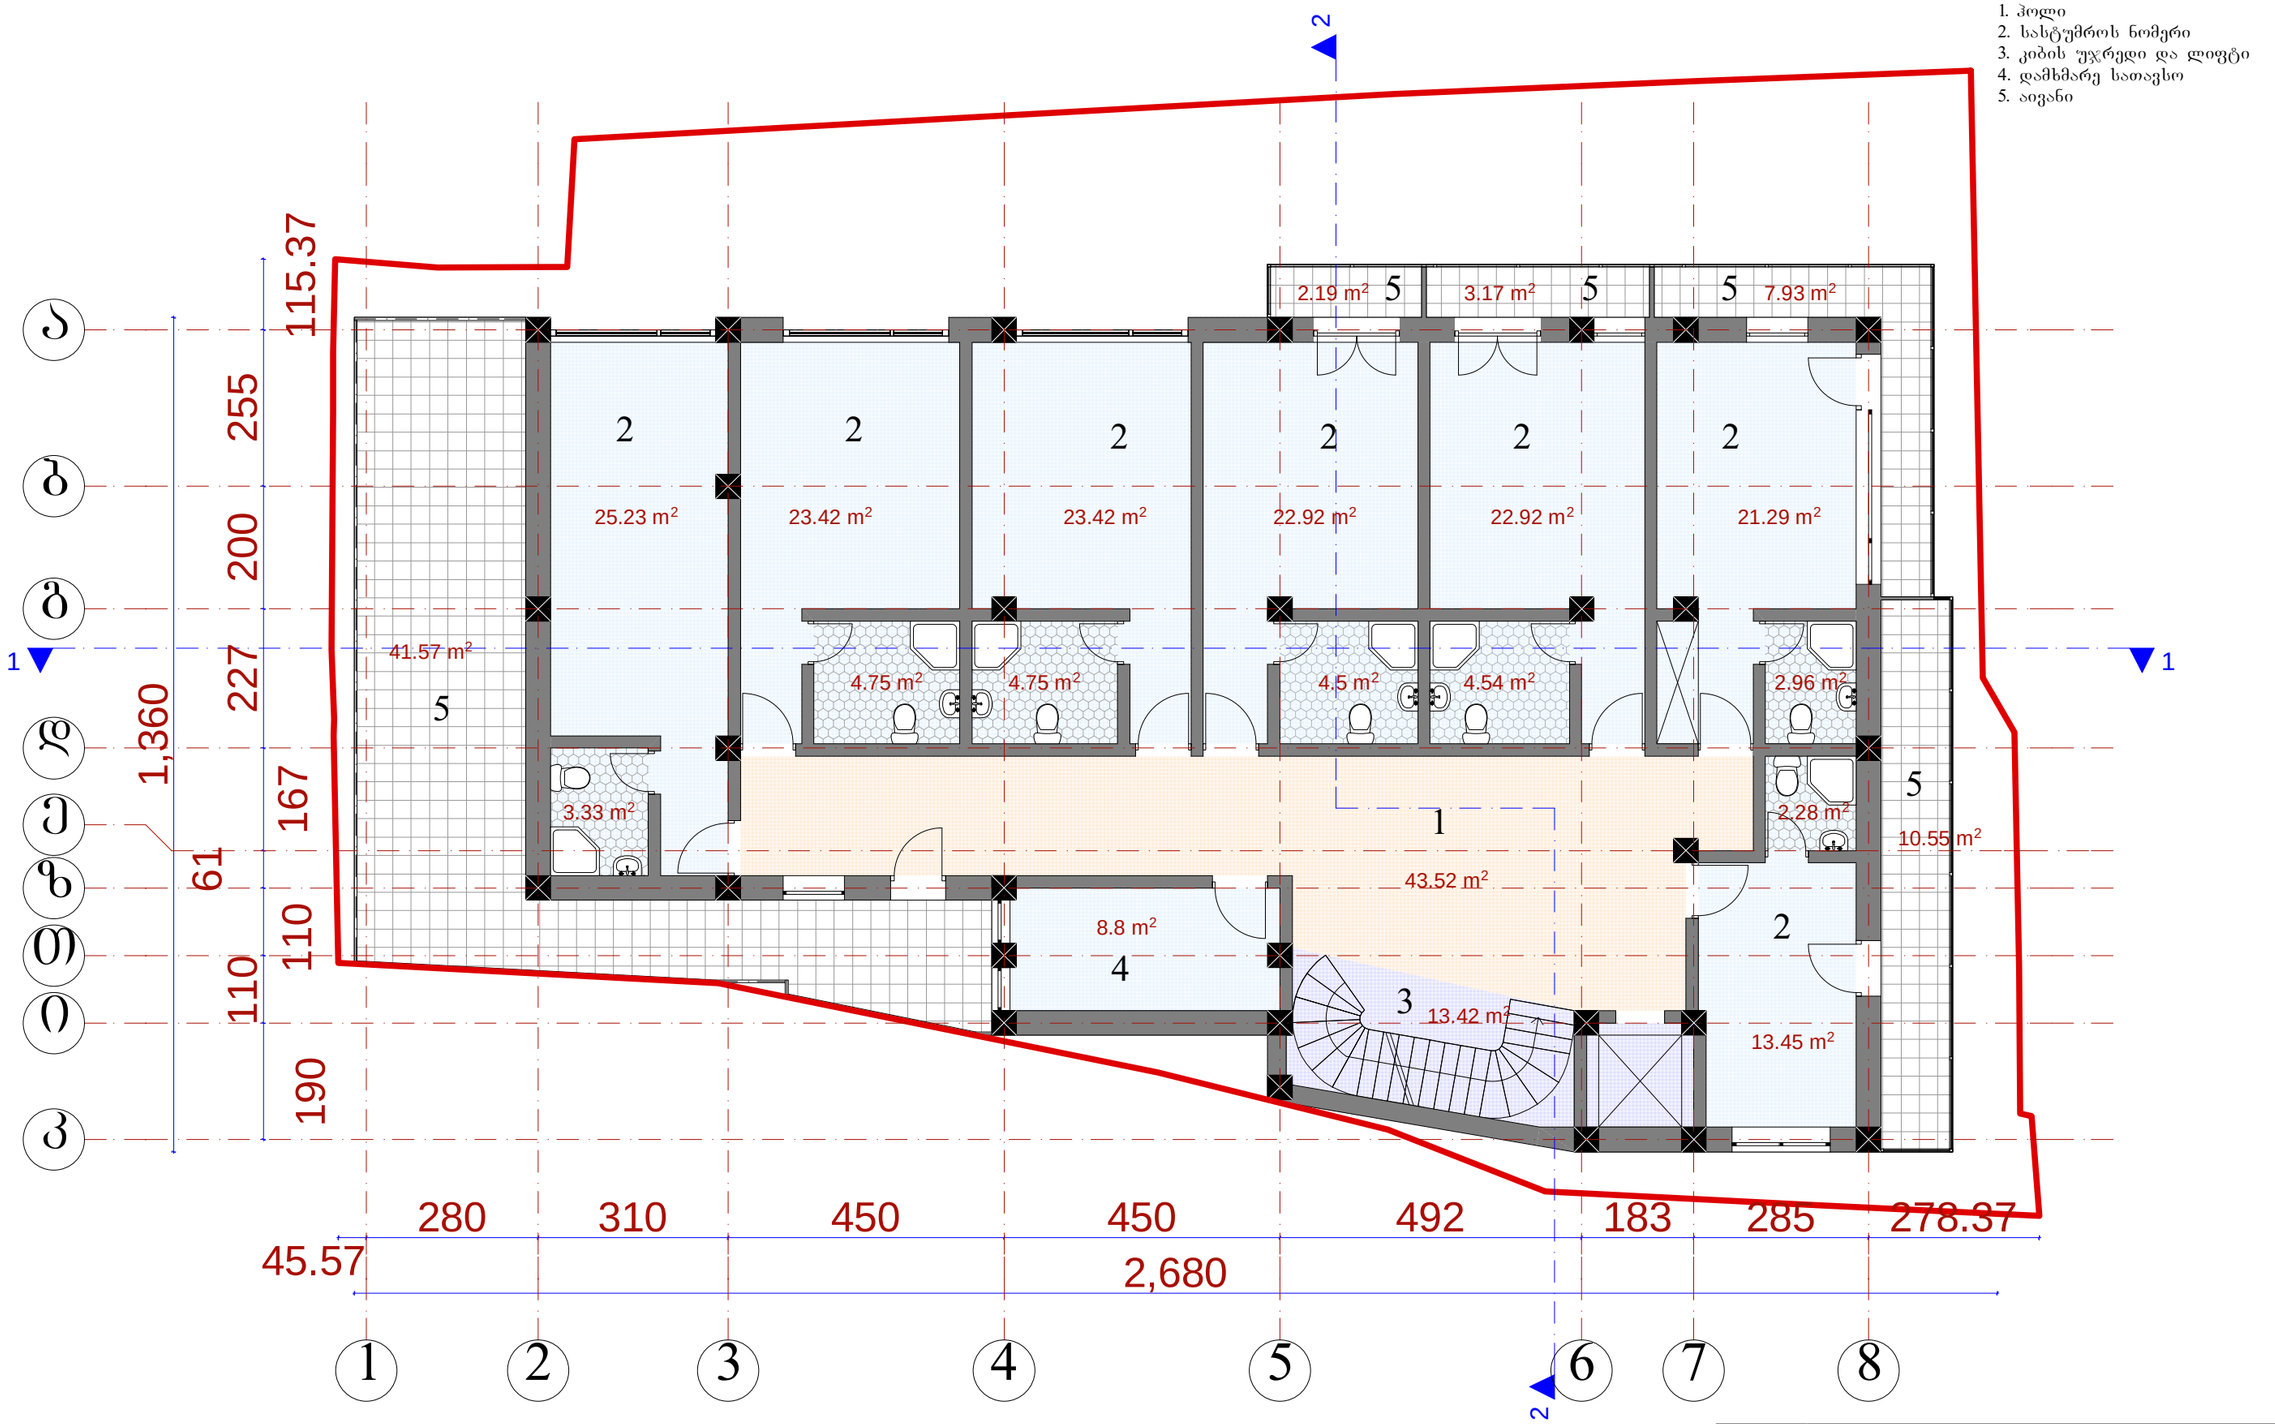

	შ.პ.ს. "ამფითეატრი"						
დირექტორი		მ. ჩხაიძე	სასტუმრო აკურის ქუჩაზე (კორექტირებული პროექტი)				
არ. მთ. არქიტ.		მ. ჩხაიძე					
არ. კონტრ.		ნ. სპანიძე					
არ. კონტრ.		მ. ჩხაიძე					
შესრულა		მ. აბაშიძე	გეგმა 4.00 ნიშნულზე				
არ. მთ. კონს.		ო.კეცხლიშვილი					
შეამოწმა		ნ. სპანიძე	სტადია	ფურცელი	რაოდენობა	მასშტაბი	
			პრ			1-100	

გეგმა 8.00 ნიშნულზე მ. 1:100

ექსპლიკაცია:

1. ჰოლი
2. სასტუმროს ნომერი
3. კიბის უჯრედი და ლიფტი
4. დამხმარე სათავსო
5. აივანი



	შ.პ.ს. "ამფიონი"					
დირექტორი		მ. ჩხაიძე	სასტუმრო აკვირის ქუჩაზე (კორექტირებული პროექტი)			
არ. მთ. არქიტ.		მ. ჩხაიძე				
არ. კვლევი		ნ. სვანიძე				
არ. კვლევი		მ. ჩხაიძე				
შესრულა		მ. აბაშიძე	გეგმა 8.00 ნიშნულზე			
არ. მთ. კონს.		ი.კეცხოველი				
შემოწმა		ნ. სვანიძე	სტადია	ფურცელი	რაოდენობა	მასშტაბი
			პრ			1-100

გეგმა 11.30 ნიშნულზე მ. 1:100

ექსპლიკაცია:

1. ჰოლი
2. სასტუმროს ნომერი
3. კიბის უჯრედი და ლიფტი
4. დამხმარე სათავსო
5. აივანი



	შ.პ.ს. "ამფიონი"						
დირექტორი		მ. ჩხაიძე	სასტუმრო აკურის ქუჩაზე (კორექტირებული პროექტი)				
არ. მთ. არქიტ.		მ. ჩხაიძე					
არ. ავტორი		ნ. სპანიძე					
არ. ავტორი		მ. ჩხაიძე					
შესრულა		მ. აბაშიძე	გეგმა 11.30 ნიშნულზე				
არ. მთ. კონს.		ი.კევლიშვილი					
შესამოწმა		ნ. სპანიძე	სტადია	ფურცელი	რაოდენობა	მასშტაბი	
			პრ			1-100	

გეგმა 14.60 ნიშნულზე მ. 1:100

ექსპლიკაცია:

1. ჰოლი
2. სასტუმროს ნომერი
3. კიბის უჯრედი და ლიფტი
4. დამხმარე სათავსო
5. აივანი



		შ.პ.ს. "ამფიონი"					
დირექტორი		მ. ჩხაიძე	სასტუმრო აკვარის ქუჩაზე (კორექტირებული პროექტი)				
არ. მთ. არქიტ.		მ. ჩხაიძე					
არ. კვტორი		ნ. სპანიძე					
არ. კვტორი		მ. ჩხაიძე					
შესრულა		მ. აბაშიძვილი	გეგმა 14.60 ნიშნულზე				
არ. მთ. კონს.		ი.კეცხლიშვილი					
შესამოწმა		ნ. სპანიძე	სტადია	ფურცელი	რაოდენობა	მასშტაბი	
			პრ			1-100	

გეგმა 17.90 ნიშნულზე მ. 1:100

ექსპლიკაცია:

1. ჰოლი
2. სასტუმროს ნომერი
3. კიბის უჯრედი და ლიფტი
4. დამხმარე სათავსო
5. აივანი



	შ.პ.ს. "ამფიონი"					
დირექტორი		მ. ჩხაიძე	სასტუმრო აკშირის ქუჩაზე (კორექტირებული პროექტი)			
არ. მთ. არქიტ.		მ. ჩხაიძე				
არ. პეტორი		ნ. სვანიძე				
არ. პეტორი		მ. ჩხაიძე				
შესრულა		მ. აბაიშვილი	გეგმა 17.90 ნიშნულზე			
არ. მთ. კონს.		ი.კეცხლიშვილი				
შესამოწმა		ნ. სვანიძე	სტადია	ფურცელი	რაოდენობა	მასშტაბი
			პრ			1-100

გეგმა გეგმა 21.20 ნიშნულზე მ. 1:100

ექსპლიკაცია:

1. ჰოლი
2. რესტორანი
3. კიბის უჯრედი და ლიფტი
4. სანკვანძი
5. ტერასა

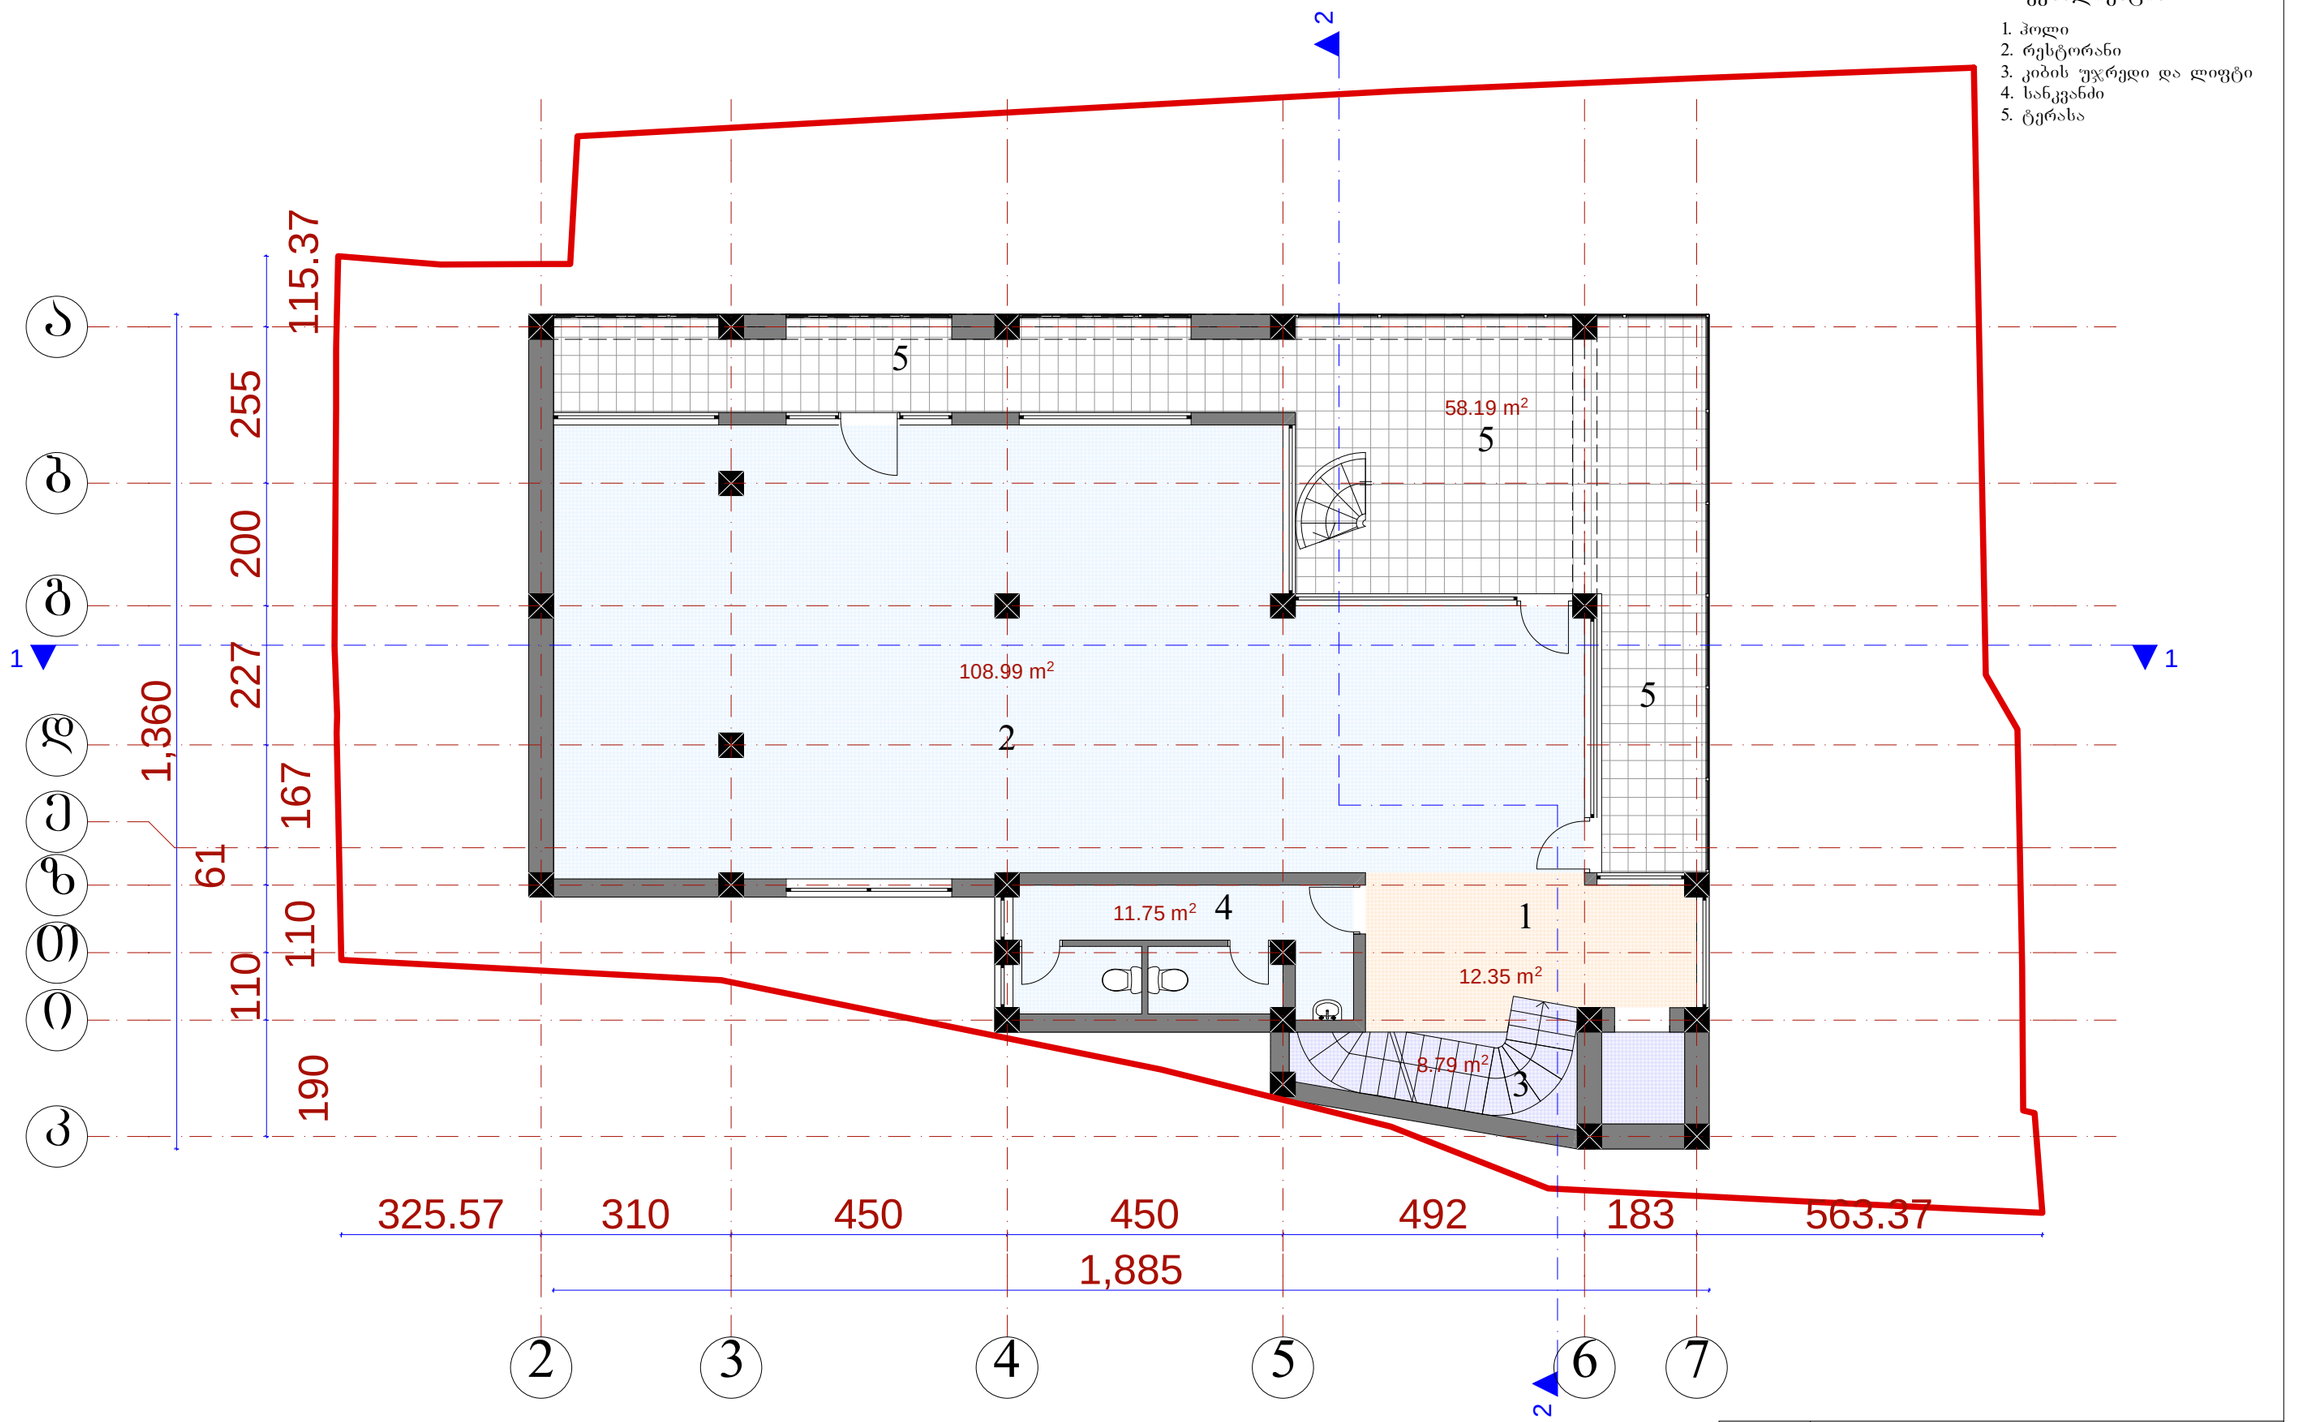

	შ.პ.ს. "ამფიონი"						
დირექტორი		მ. ჩხაიძე	სასტუმრო აკურის ქუჩაზე (კორექტირებული პროექტი)				
არ. მთ. არქიტ.		მ. ჩხაიძე					
არ. პეტორი		ნ. სპანიძე					
არ. პეტორი		მ. ჩხაიძე					
შესრულა		მ. აბაიშვილი	გეგმა 21.20 ნიშნულზე				
არ. მთ. კონს.		ი.კეცხლიშვილი					
შესამოწმა		ნ. სპანიძე	სტადია	ფურცელი	რაოდენობა	მასშტაბი	
			პრ			1-100	

გეგმა გეგმა 24.50 ნიშნულზე მ. 1:100

ექსპლიკაცია:

1. სამანქანო განყოფილება
2. კონდიცირების სისტემები
3. ტერასა

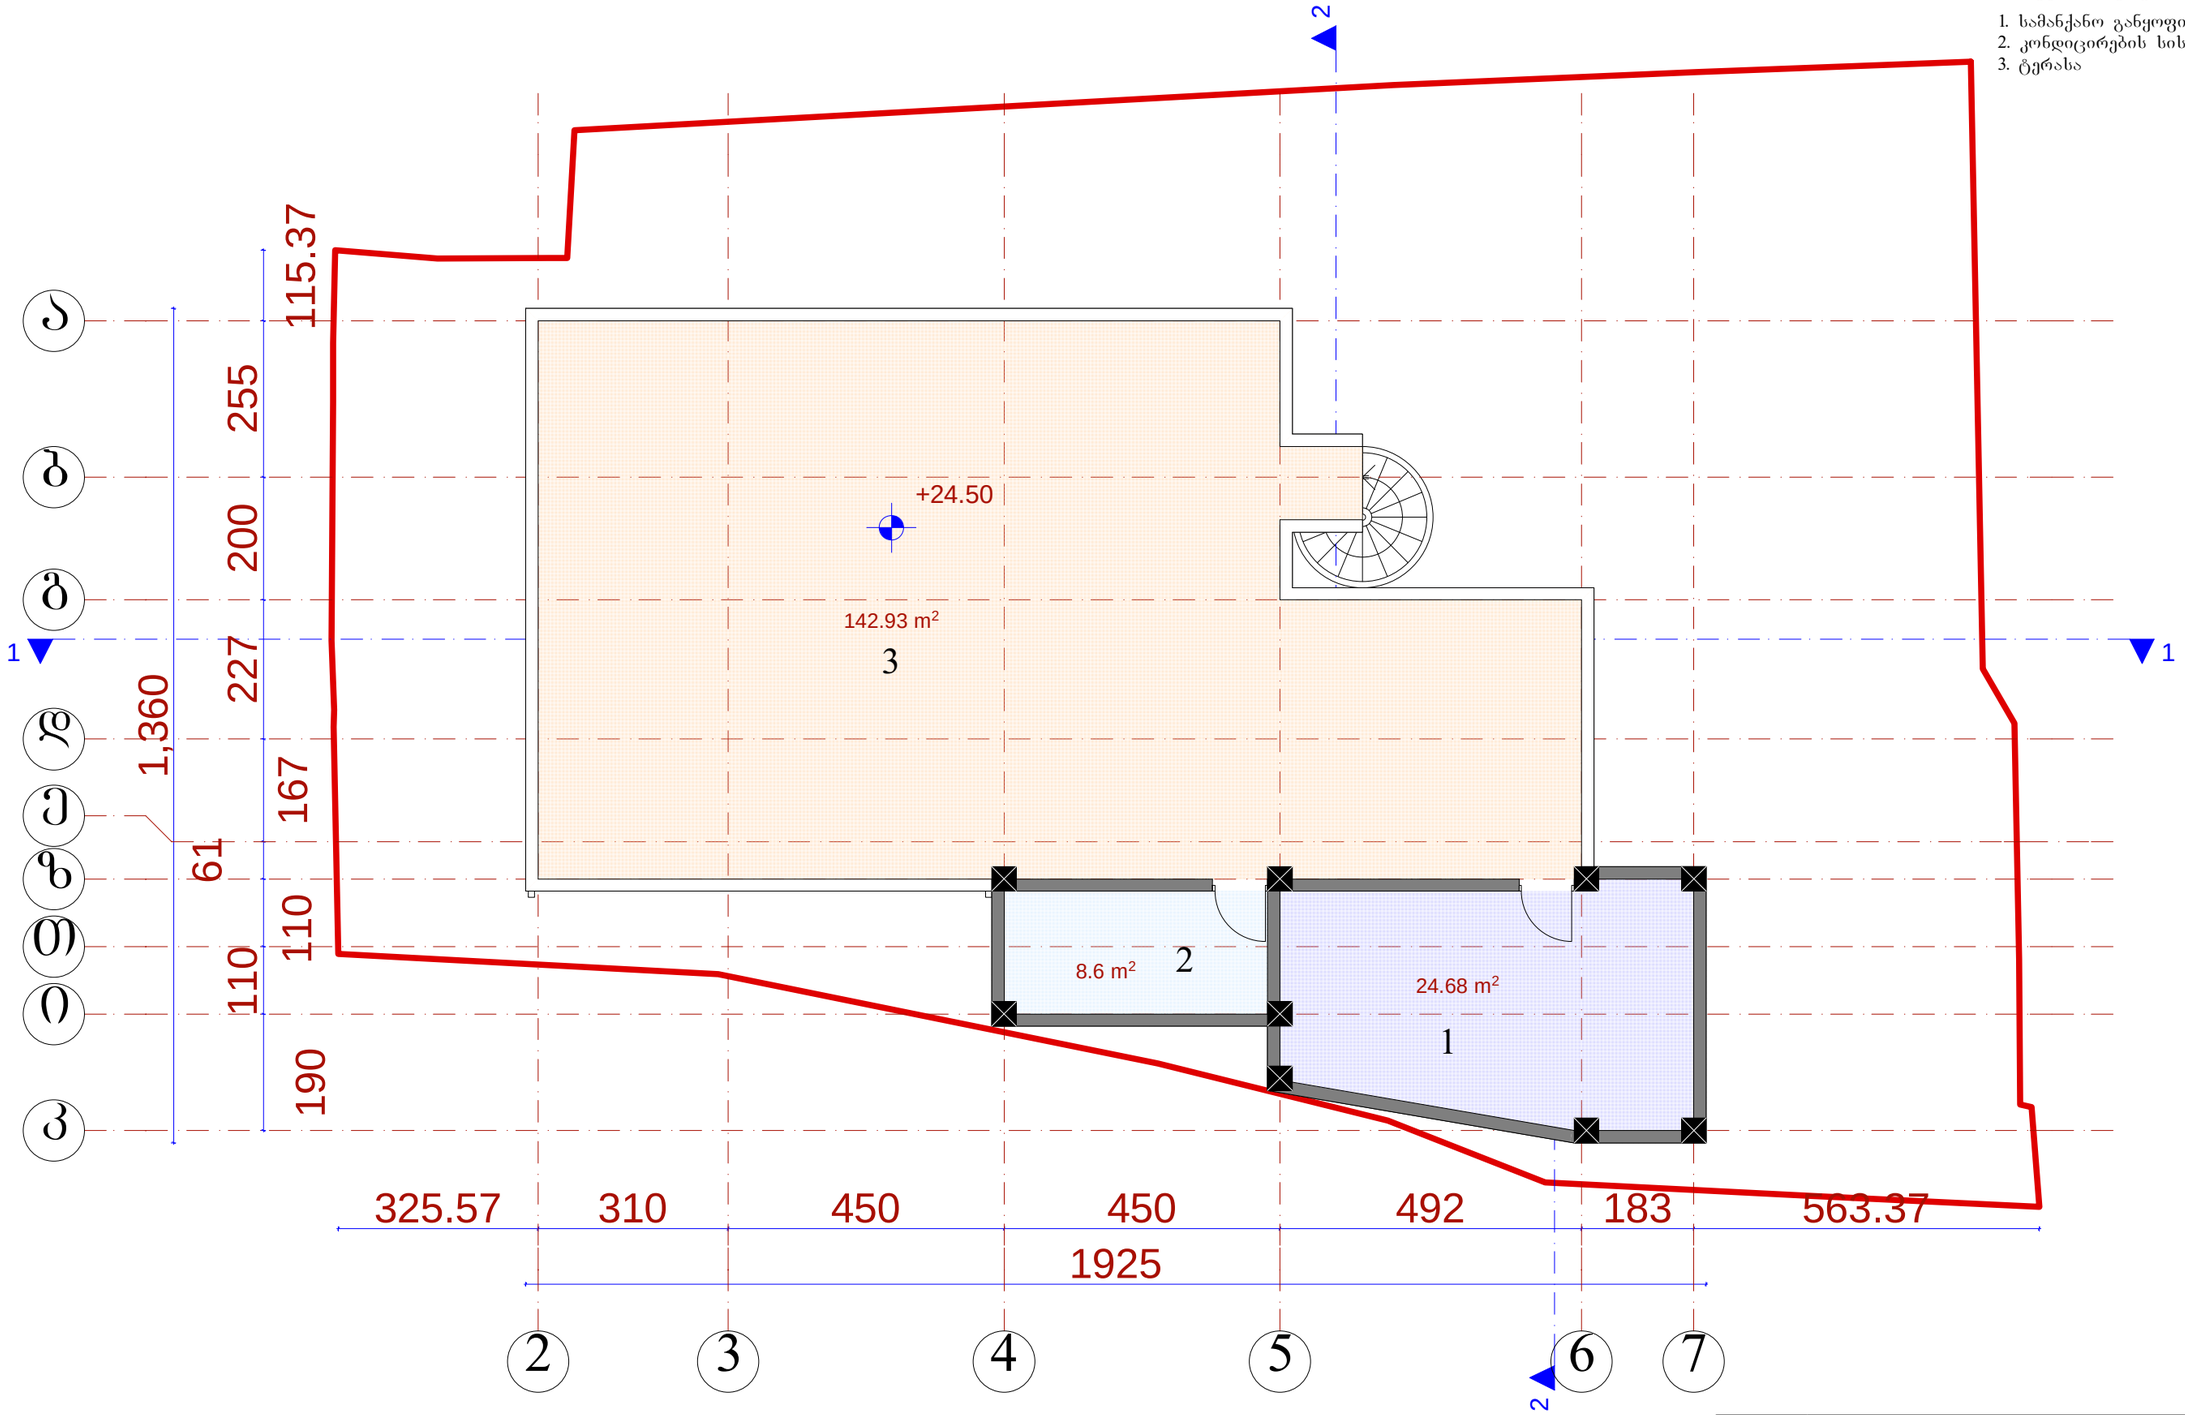

	შ.პ.ს. "ამფიონი"						
დირექტორი		მ. ჩხაიძე	სასტუმრო აკურის ქუჩაზე (კორექტირებული პროექტი)				
არ. მთ. არქიტ.		მ. ჩხაიძე					
არ. კვლევარი		ნ. სვანიძე					
არ. კვლევარი		მ. ჩხაიძე					
შესრულა		მ. აბაშიძე	გეგმა 24.50 ნიშნულზე				
არ. მთ. კონს.		ი.კევლიშვილი					
შესამოწმა		ნ. სვანიძე	სტადია	ფურცელი	რაოდენობა	მასშტაბი	
			პრ			1-100	

სახურავის გეგმა მ. 1:100

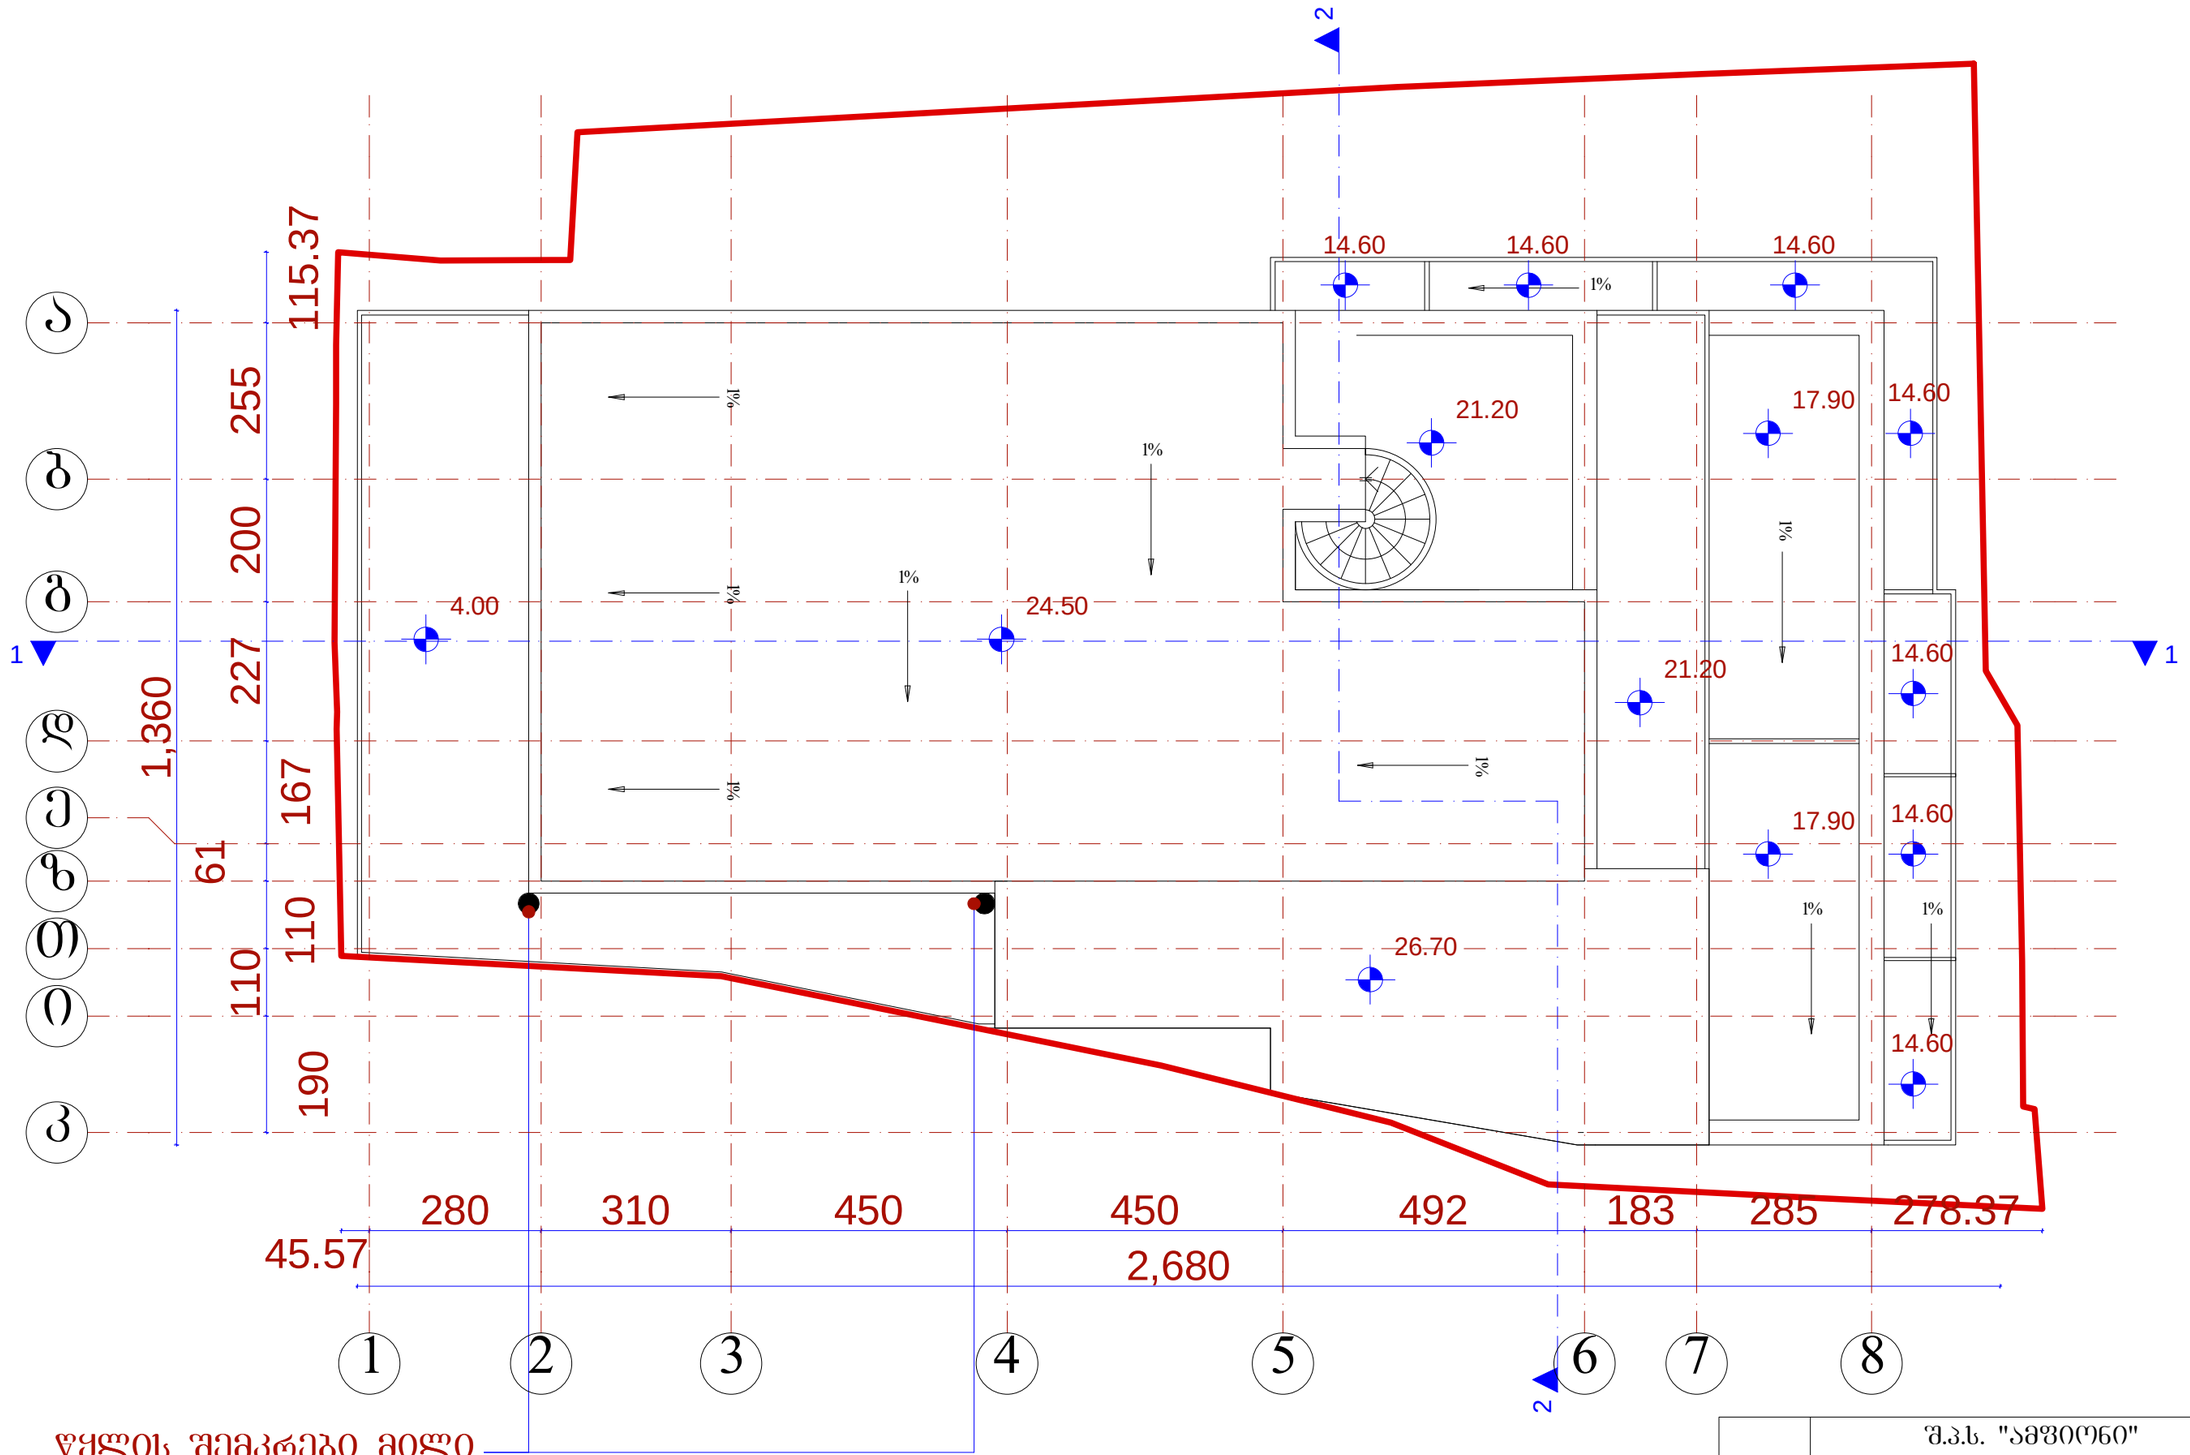

წყლის შემკრები მილი

	შ.პ.ს. "ამფიონი"						
დირექტორი		მ. ჩხაიძე	სასტუმრო აკურის ჭუნაზე (კორექტირებული პროექტი)				
არ. მთ. არქიტ.		მ. ჩხაიძე					
არ. ავტორი		ნ. სპანიძე					
არ. ავტორი		მ. ჩხაიძე					
შესრულა		მ. აბაიშვილი	სახურავის გეგმა				
არ. მთ. კონს.		ი.კევლიშვილი					
შეამოწმა		ნ. სპანიძე	სტადია	ფურცელი	რაოდენობა	მასშტაბი	
			პრ			1-100	