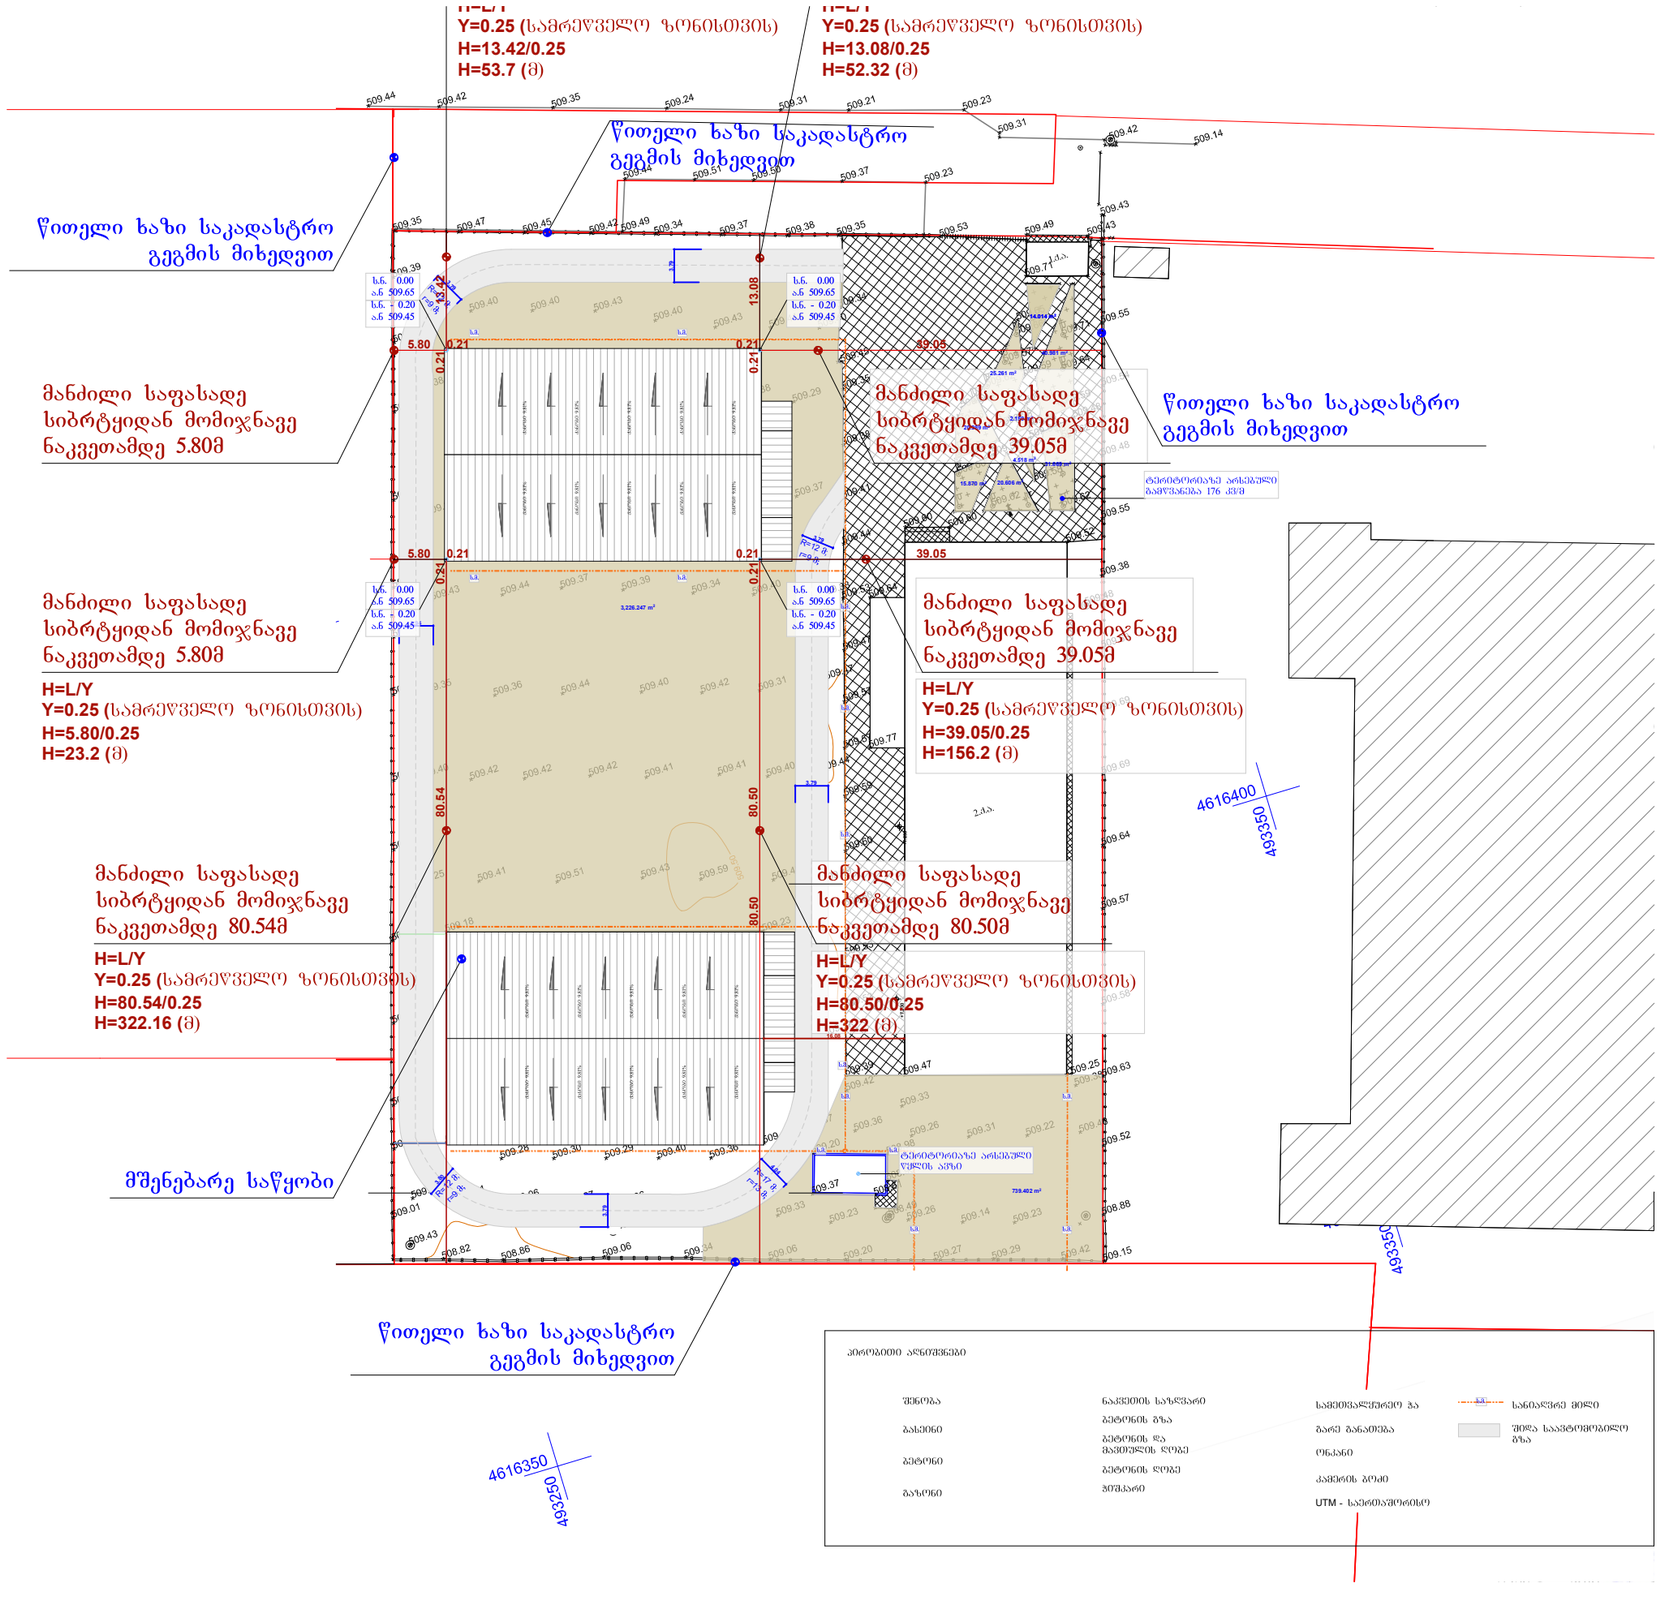

ფორმატი PAPER SIZE	დაკვეთა № CONTRACT #	პროექტის № PROJECT #	ფაილის სახელი FILE NAME
A-2			ORKHEVI

პირობითი აღნიშვნები

± 0.000/509.650 საპროექტო ნიშნული
არსებული ნიშნული
ჭრილის ხაზი
ღერძის ხაზი
წითელი ხაზი

შენიშვნები NOTES

1. ნახაზზე ზომები მოცემულია მეტრებში;

2. ნახაზზე ყველა ცვლილება მშენებლობისას შეთანხმებული უნდა იყოს პროექტის ავტორთან;

3. ფურცლის კორექტირებით ავტომატურად უქმდება წინა ვარიანტი;

ექსპლიკაცია EQSPLIKATION

დამკვეთი CLIENT	შპს "გლ+" ს/კ: 204552224 მის: საქართველო, ქ. თბილისი, გლდანის რაიონი მე-5 მ/რნ, კორპ. 20, ბინა 90
პროექტი PROJECT	სასაწყობე შენობა ორხევში
მისამართი ADRESS	ქ. თბილისი, ორხევის სამრეწველო ზონა (ს.კ. 01.19.17.001.046)

შეასრულა:		ხელმოწერა
ე. ზივზივაძე		



თბილისი 2018წ

არქიტექტურული	ნაწილი	ARCHITECTURE
მაშტაბი SCALE 1:500	თარიღი DATE OF ISSUE	
ნახაზი DRWG.	გენერალური გეგმა	
სტადია STAGE	ინდექსი INDEX	
მუშა		