

ფორმატი PAPER SIZE	ხაზვათა № CONTRACT #	პროექტის № PROJECT #	ფაილის სახელი FILE NAME
A-3			ORKHEVI

პირობითი აღნიშვნები

± 0.000/509.650 საპროექტო ნიშნული

არსებული ნიშნული

ჭრილის ხაზი

ღერძის ხაზი

შენიშვნები NOTES

1. ნახაზზე ზომები მოცემულია მეტრებში;

2. ნახაზზე ყველა ცვლილება მშენებლობისას შეთანხმებული უნდა იყოს პროექტის ავტორთან;

3. ფურცლის კორექტირებით ავტომატურად უქმდება წინა ვარიანტი;

ექსპლიკაცია EQSPLIKATION

დამკვეთი CLIENT	შპს "ელ+" ს/კ: 204552224 მის.: საქართველო, ქ. თბილისი, გლდანის რაიონი მე-5 მკრნ, კორპ. 20, ბინა 90	
პროექტი PROJECT	სახაწყობე შენობა ორხევში	
მისამართი ADRESS	ქ. თბილისი, ორხევის სამრეწველო ზონა (ს.კ. 01.19.17.001.046)	
შეასრულა:		ხელმოწერა
ე. ზივზივაძე		



თბილისი 2018წ

არქიტექტურული ნაწილი ARCHITECTURE			
მაშტაბი SCALE		თარიღი DATE OF ISSUE	
ნახაზი DRWG.	სიტუაციური ორთოფოტო		
სტადია STAGE		ინდექსი INDEX	
მუშა			

საქართველოს
ქ. თბილისის მერია
სსიპ თბილისის არქიტექტურის სამსახური

ქ. თბილისი, ორხევის სამრეწველო ზონა, 9600 კვ.მ არასასოფლო-სამეურნეო დანიშნულების
მიწის ნაკვეთის
გ ე გ მ ა
საფუძველი:

სამსახურის უფროსი

სიტუაციური სქემა
მ. 1:2000



ქალაქგეგმარების განყოფილება		
განყოფილების უფროსი:		
მთავარი სპეციალისტი:		
საინვესტიციო განყოფილება		
განყოფილების უფროსი:		
მთავარი სპეციალისტი:		
მიწის ნაკვეთის ფუნქცია და ქალაქმშენებლობითი პირობების პარამეტრები		

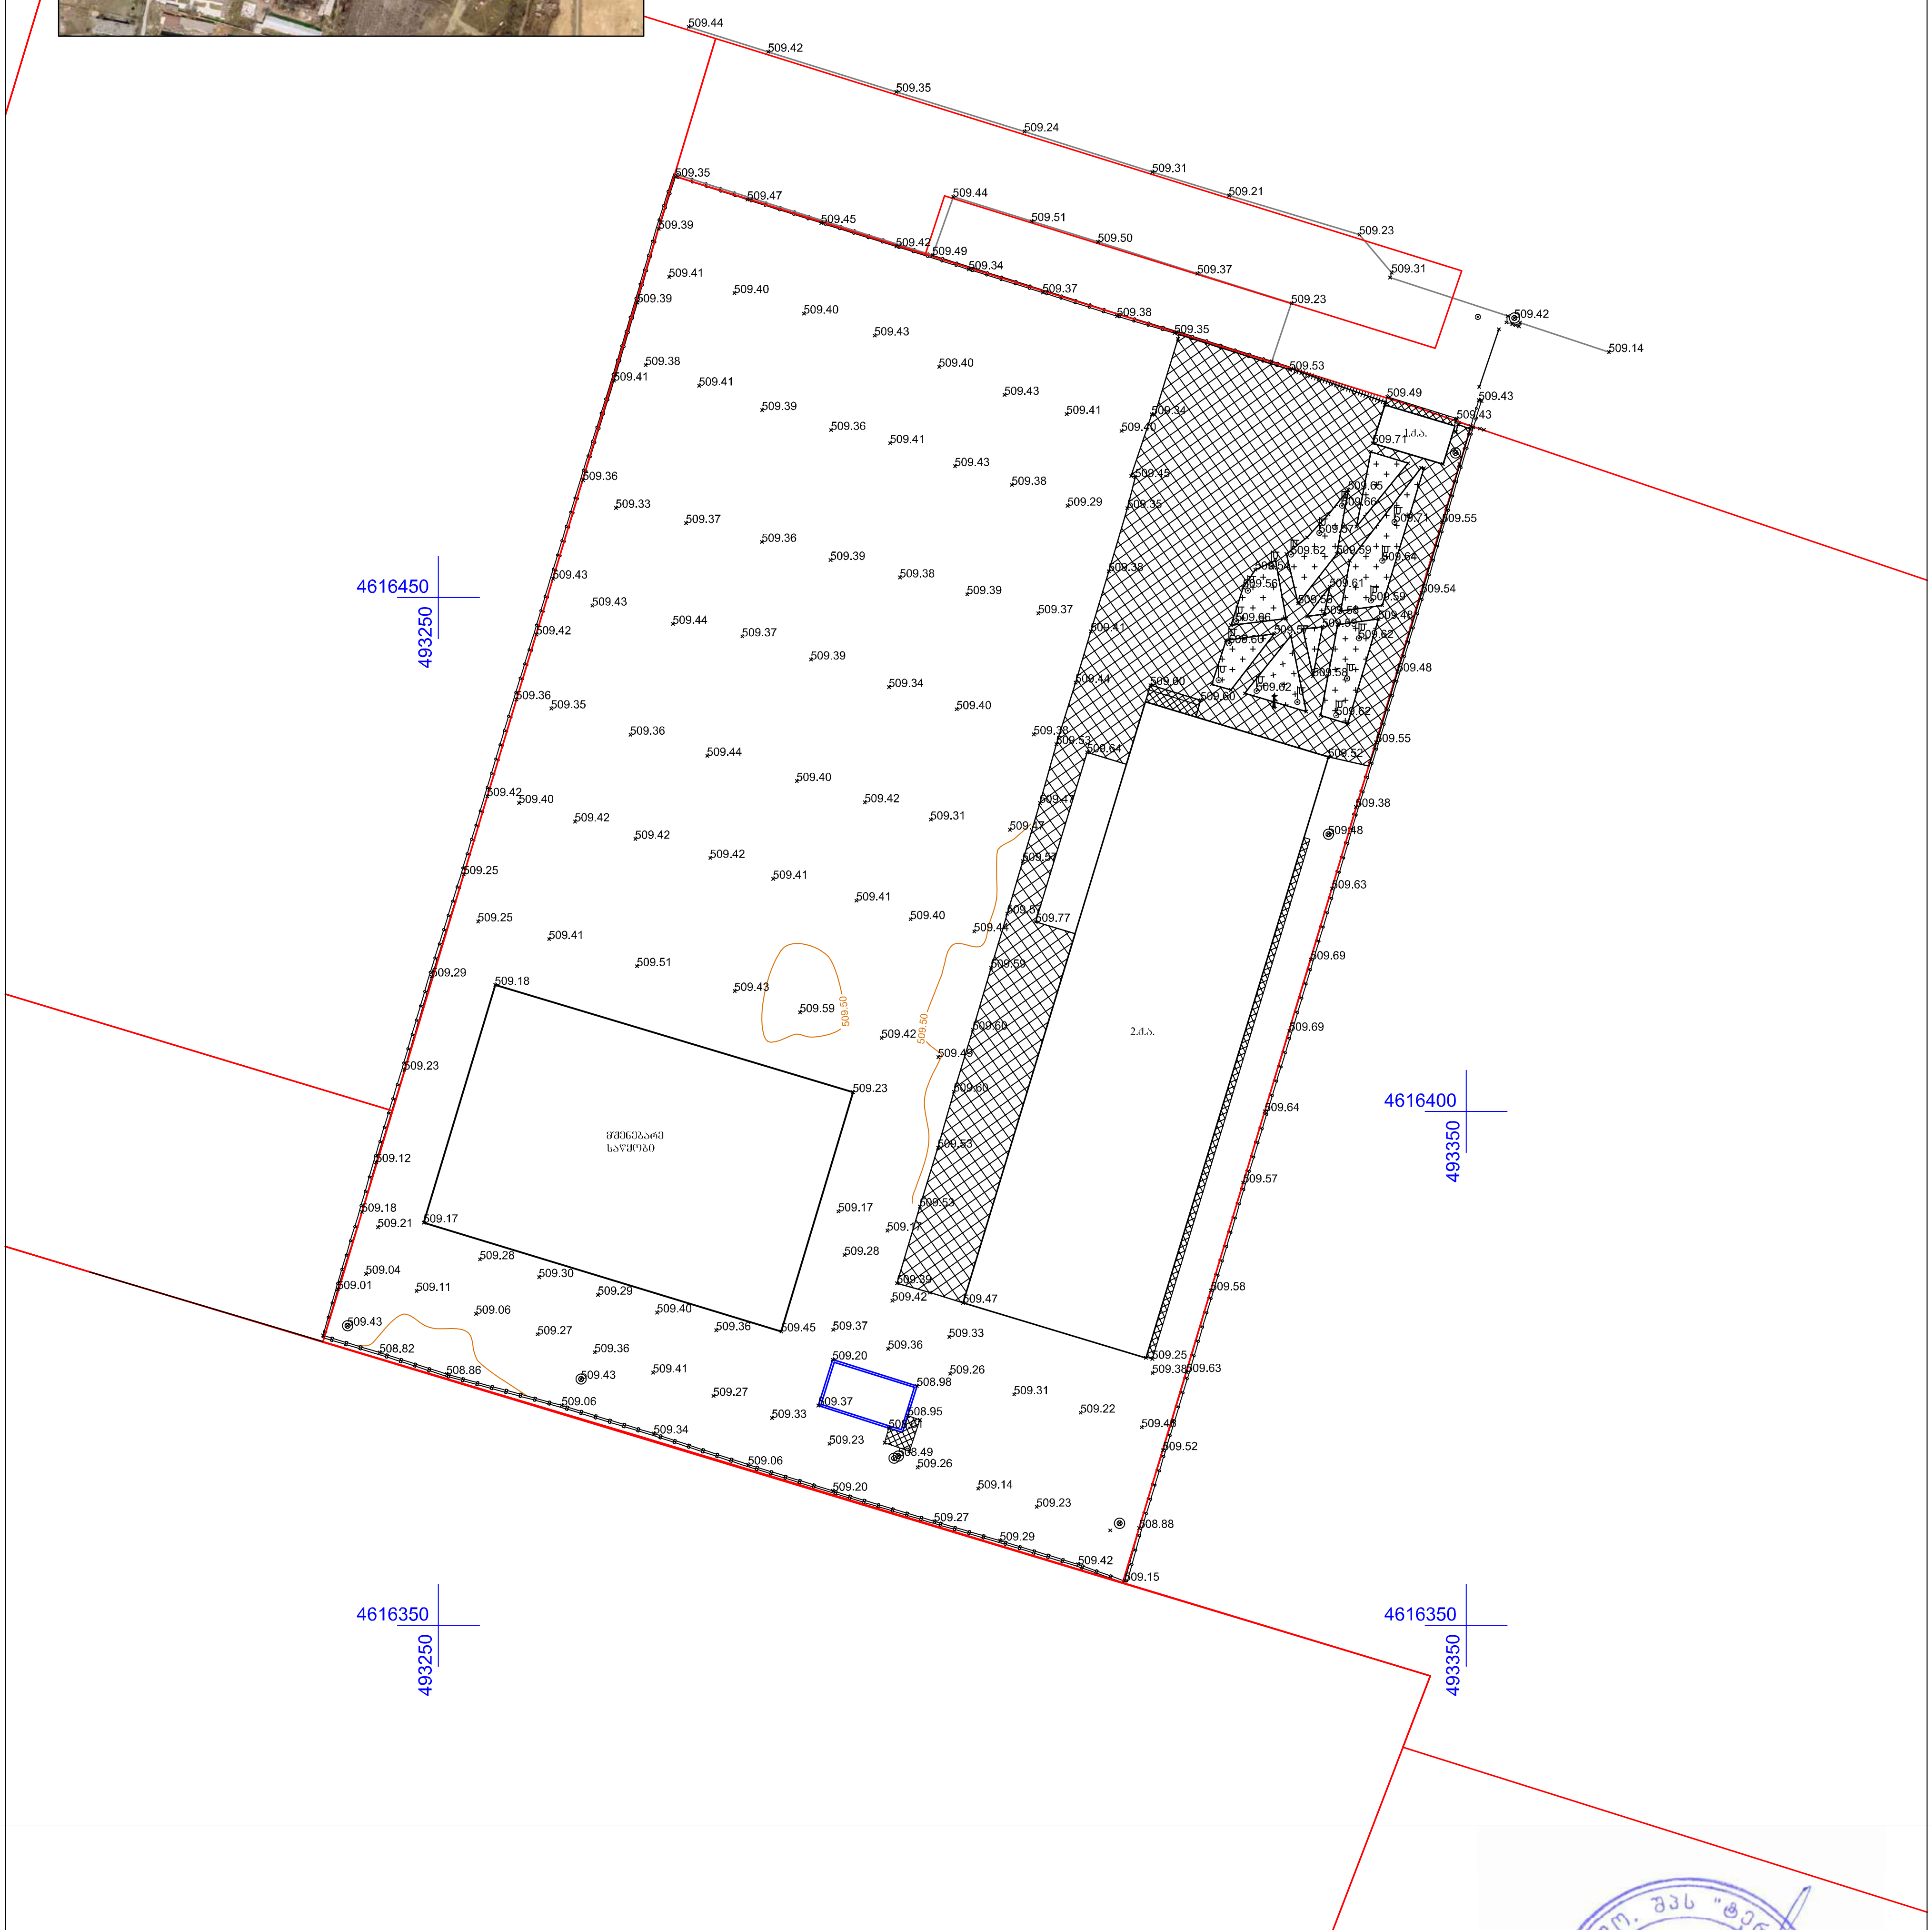

პირობითი აღნიშვნები

- ქ.ა. — შენობა
- ბასეინი
- ბეტონი
- გაზონი
- ნაკვეთის საზღვარი
- ბეტონის გზა
- ბეტონის და მავთული ღობე
- ბეტონის ღობე
- ჭიშკარი
- სამეთვალყურეო ჭა
- გარე განათება
- ონკანი
- კამერის ბოძი
- UTM - საერთაშორისო

შპს „ტერაგრაფიკი“		
დირექტორი		შ. ფხაკაძე
კომპიუტერული უზრუნველყოფა		ი. თალაკვაძე
აზომვა შეასრულა		ა. მენაბდე
დამკვეთი		
მასშტაბი 1:500	19.04.2018	

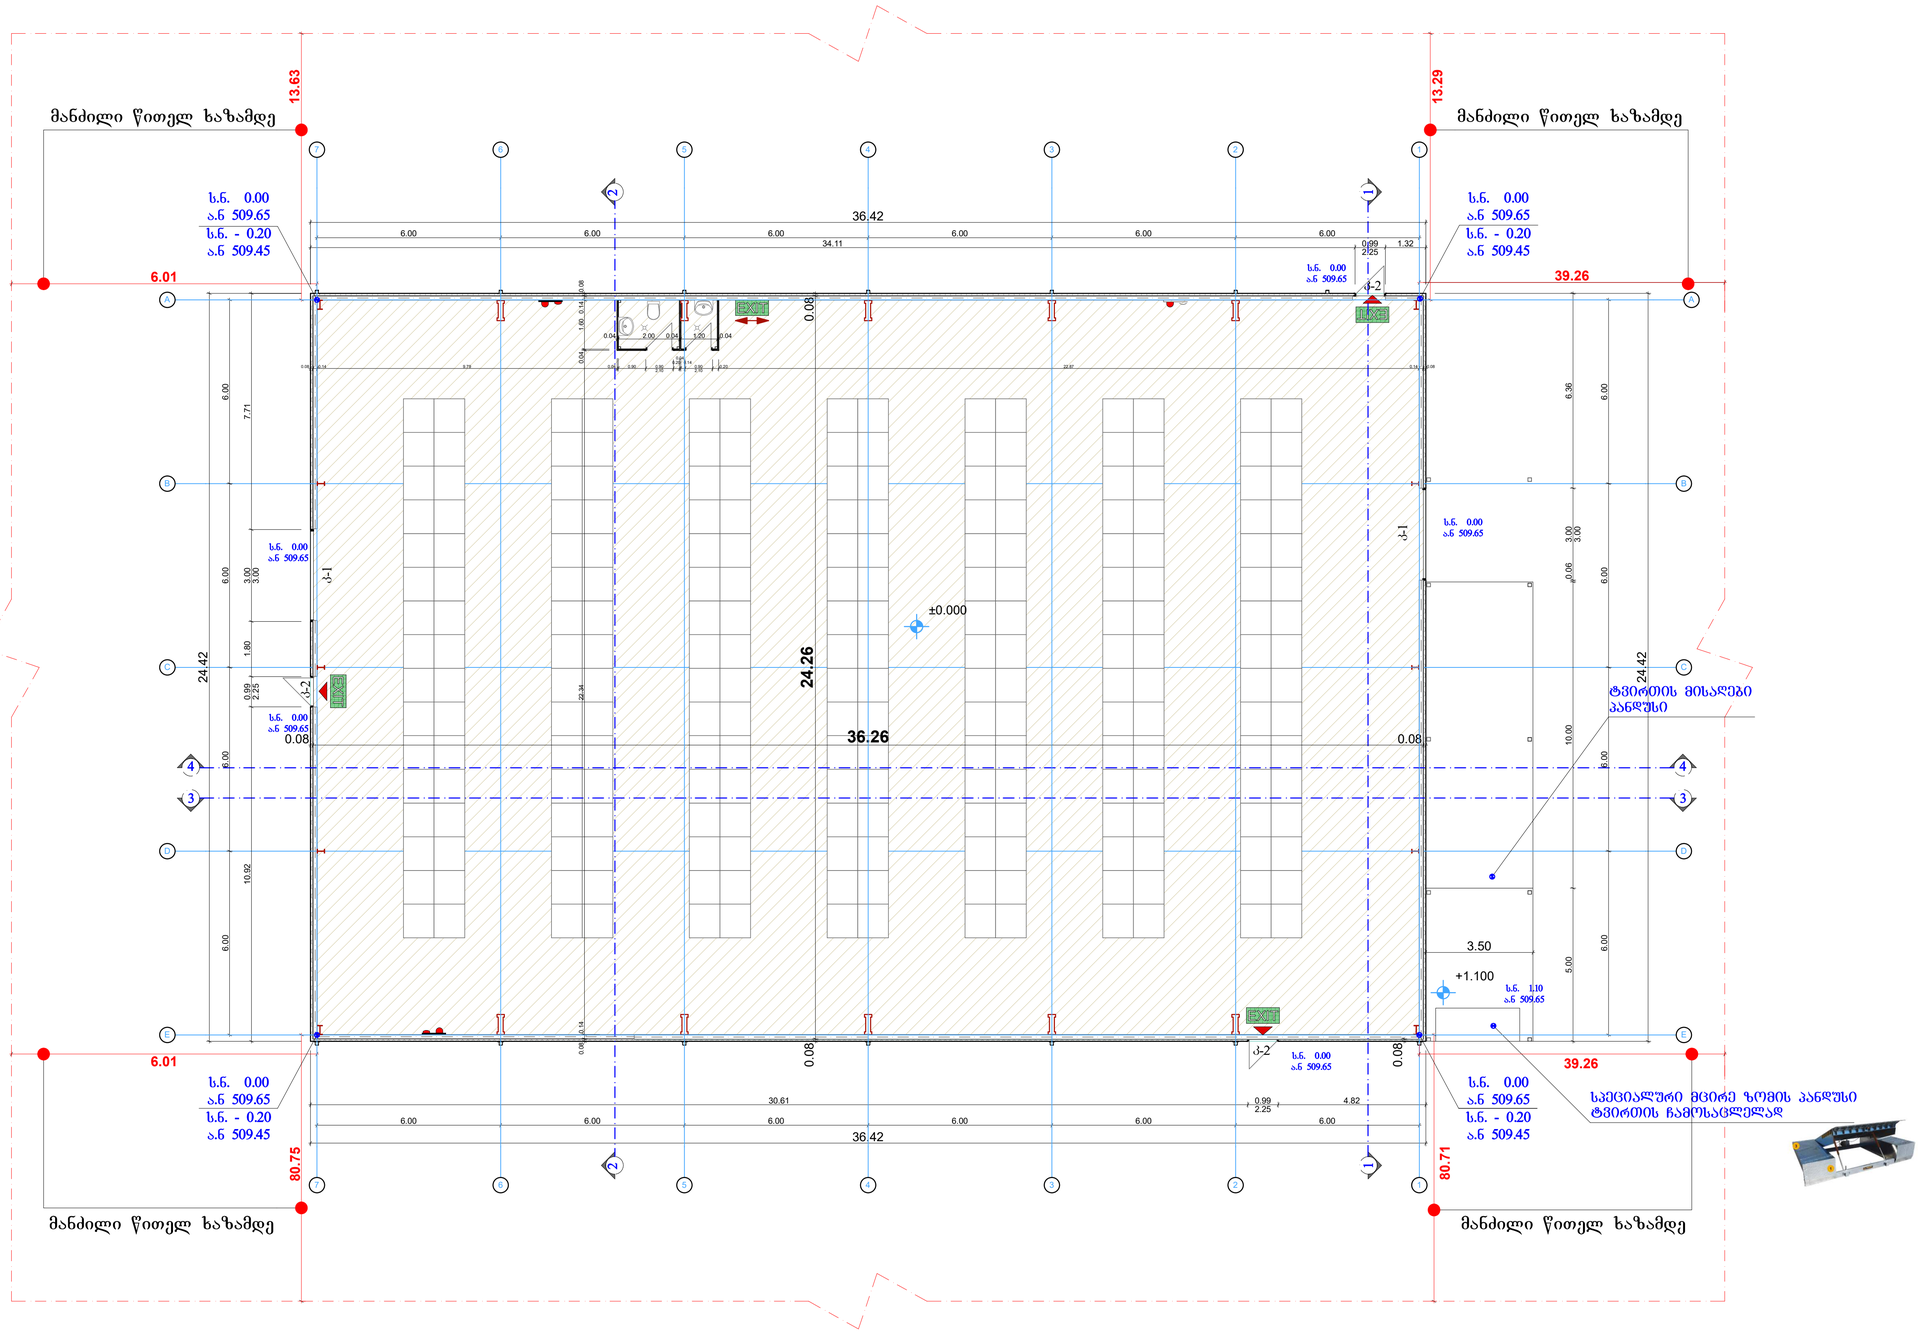

ფორმატი PAPER SIZE	ხელშეკრულების № CONTRACT #	პროექტის № PROJECT #	ფაილის სახელი FILE NAME
A-1			ORKHEVI

პირობითი აღნიშვნები

± 0.000/509.650 საპროექტო ნიშნული

არსებული ნიშნული

ჭრილის ხაზი

ღერძის ხაზი

შენიშვნები NOTES

1. ნახაზზე ზომები მოცემულია მეტრებში;

2. ნახაზზე ყველა ცვლილება მშენებლობისას შეთანხმებული უნდა იყოს პროექტის ავტორთან;

3. ფურცლის კორექტირებით ავტომატურად უქმდება წინა ვარიანტი;

ექსპლიკაცია EQSPLIKATION

1. სახაწყობე სივრცე სარეკლამო პროდუქციისთვის;

2. სახაწყობე სივრცე ვადაგასული პროდუქციისთვის;

3. საოფისე სივრცე;

4. სამზარეულო;

5. WC;

6. დამხმარე სათავსო;

დამკვეთი CLIENT	შპს "გლ+" ს/კ: 204552224 მის: საქართველო, ქ. თბილისი, გლდანის რაიონი მე-5 მკრნ, კორპ. 20, ბინა 90
პროექტი PROJECT	სახაწყობე შენობა ორხევში
მისამართი ADRESS	ქ. თბილისი, ორხევის სამრეწველო ზონა (ს.კ. 01.19.17.001.046)

შეასრულა:		ხელმოწერა
ე. ზოვზოვაძე		



თბილისი 2018წ

არქიტექტურული ნაწილი ARCHITECTURE			
მაშტაბი SCALE	1:100	თარიღი DATE OF ISSUE	
ნახაზი DRWG.	გეგმა 0.000 ნიშნულზე		
სტადია STAGE		ინდექსი INDEX	
მუშა			

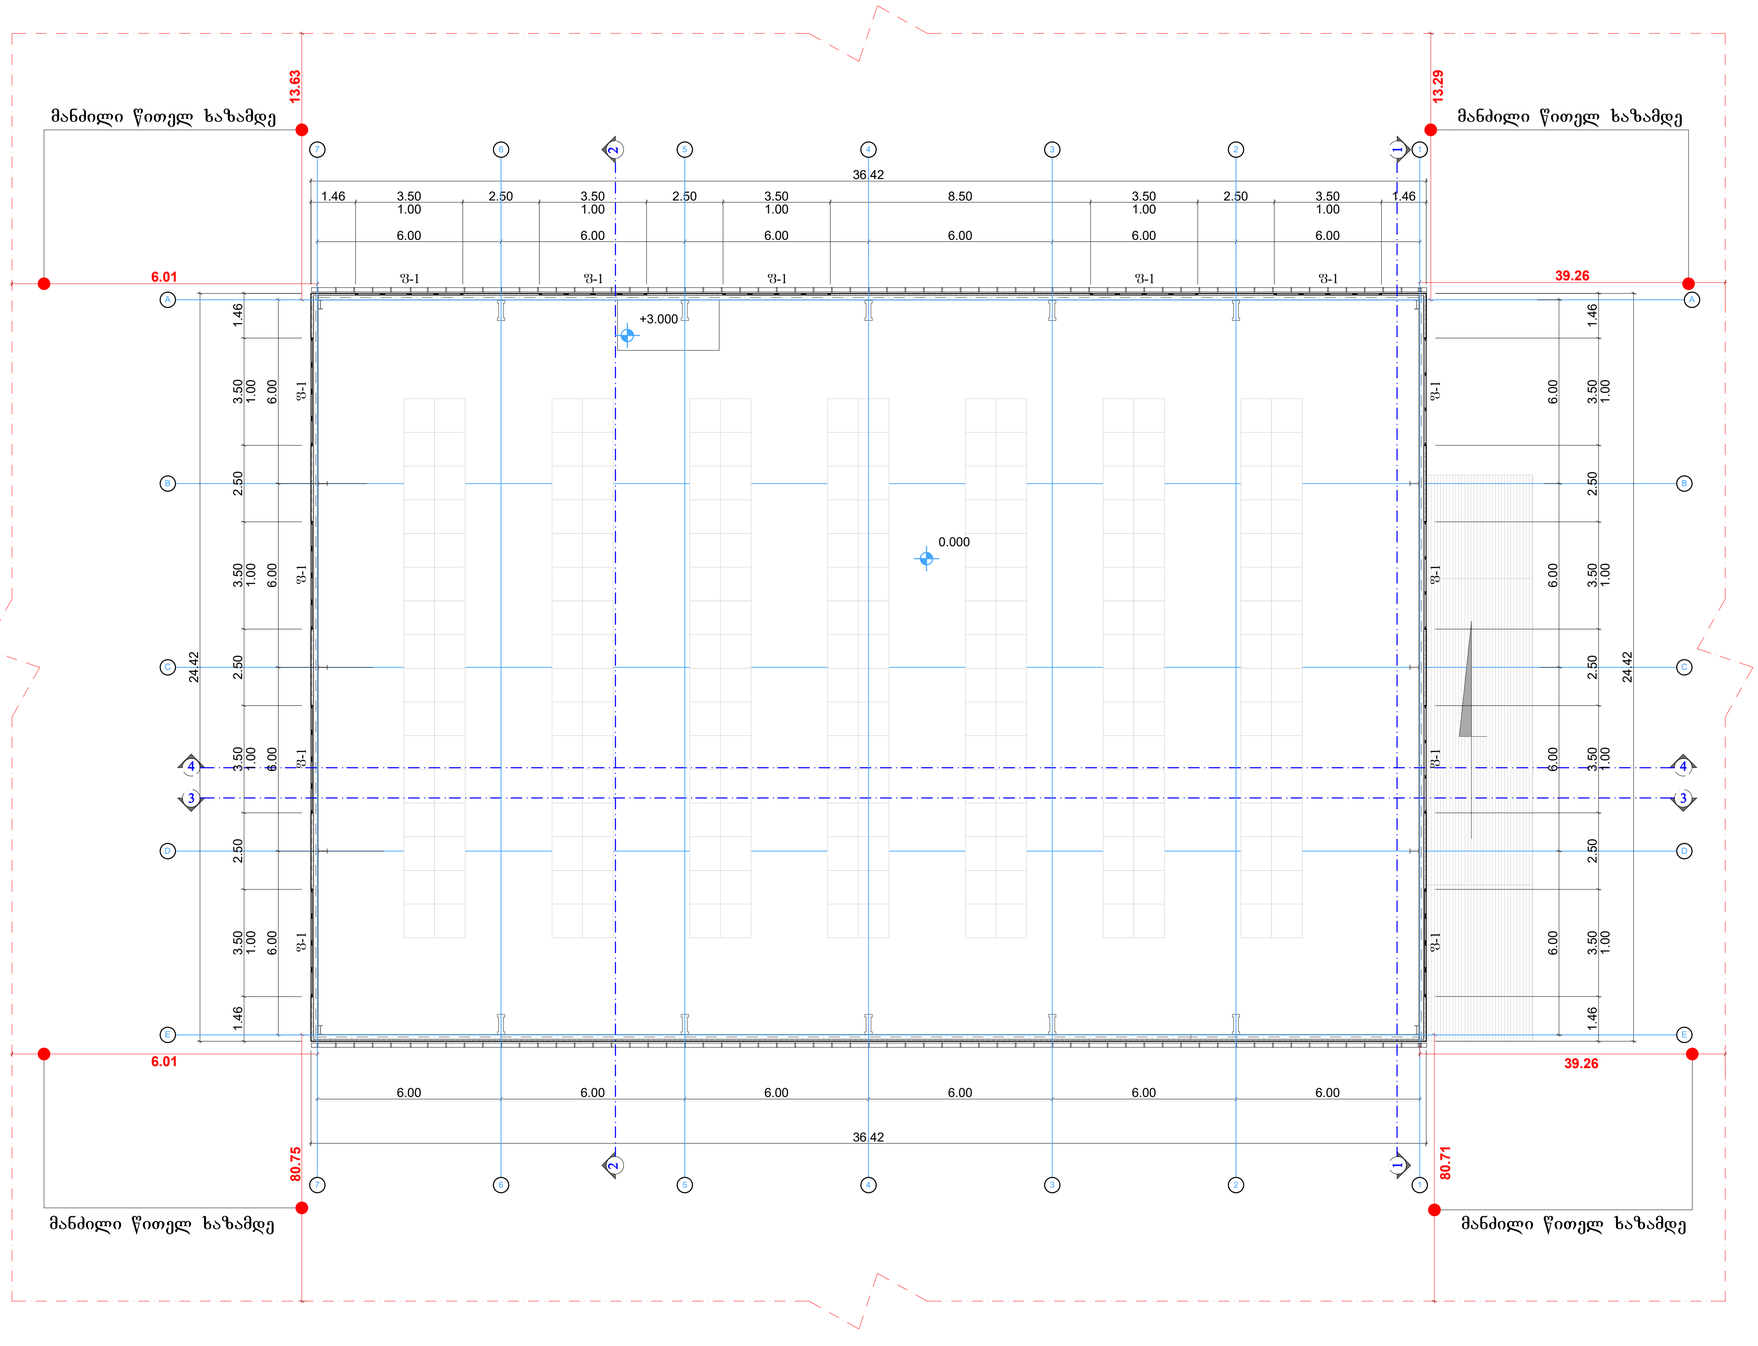

ფორმატი PAPER SIZE	ხელშეკრულება № CONTRACT #	პროექტის № PROJECT #	ფაილის სახელი FILE NAME
A-1			ORKHEVI

პირობითი აღნიშვნები

± 0.000/509.650 საპროექტო ნიშნული

არსებული ნიშნული

ჭრილის ხაზი

ღერძის ხაზი

შენიშვნები NOTES

1. ნახაზზე ზომები მოცემულია მეტრებში;

2. ნახაზზე ყველა ცვლილება მშენებლობისას შეთანხმებული უნდა იყოს პროექტის ავტორთან;

3. ფურცლის კორექტირებით ავტომატურად უქმდება წინა ვარიანტი;

ექსპლიკაცია EQSPLIKATION

დამკვეთი CLIENT	შპს "გლ+" ს/კ: 204552224 მის.: საქართველო, ქ. თბილისი, გლდანის რაიონი მე-5 მ/რნ, კორპ. 20, ბინა 90
პროექტი PROJECT	სახაწყობე შენობა ორხევში
მისამართი ADRESS	ქ. თბილისი, ორხევის სამრეწველო ზონა (ს.კ. 01.19.17.001.046)

შეასრულა:		ხელმოწერა
ე. ზიგზივაძე		



თბილისი 2018წ

არქიტექტურული ნაწილი ARCHITECTURE

მაშტაბი SCALE	1:100	თარიღი DATE OF ISSUE	

ნახაზი DRWG. ფანჯრების განლაგების სქემა +6.100 ნიშნულზე

სტადია	STAGE	ინდექსი	INDEX
მუშა			

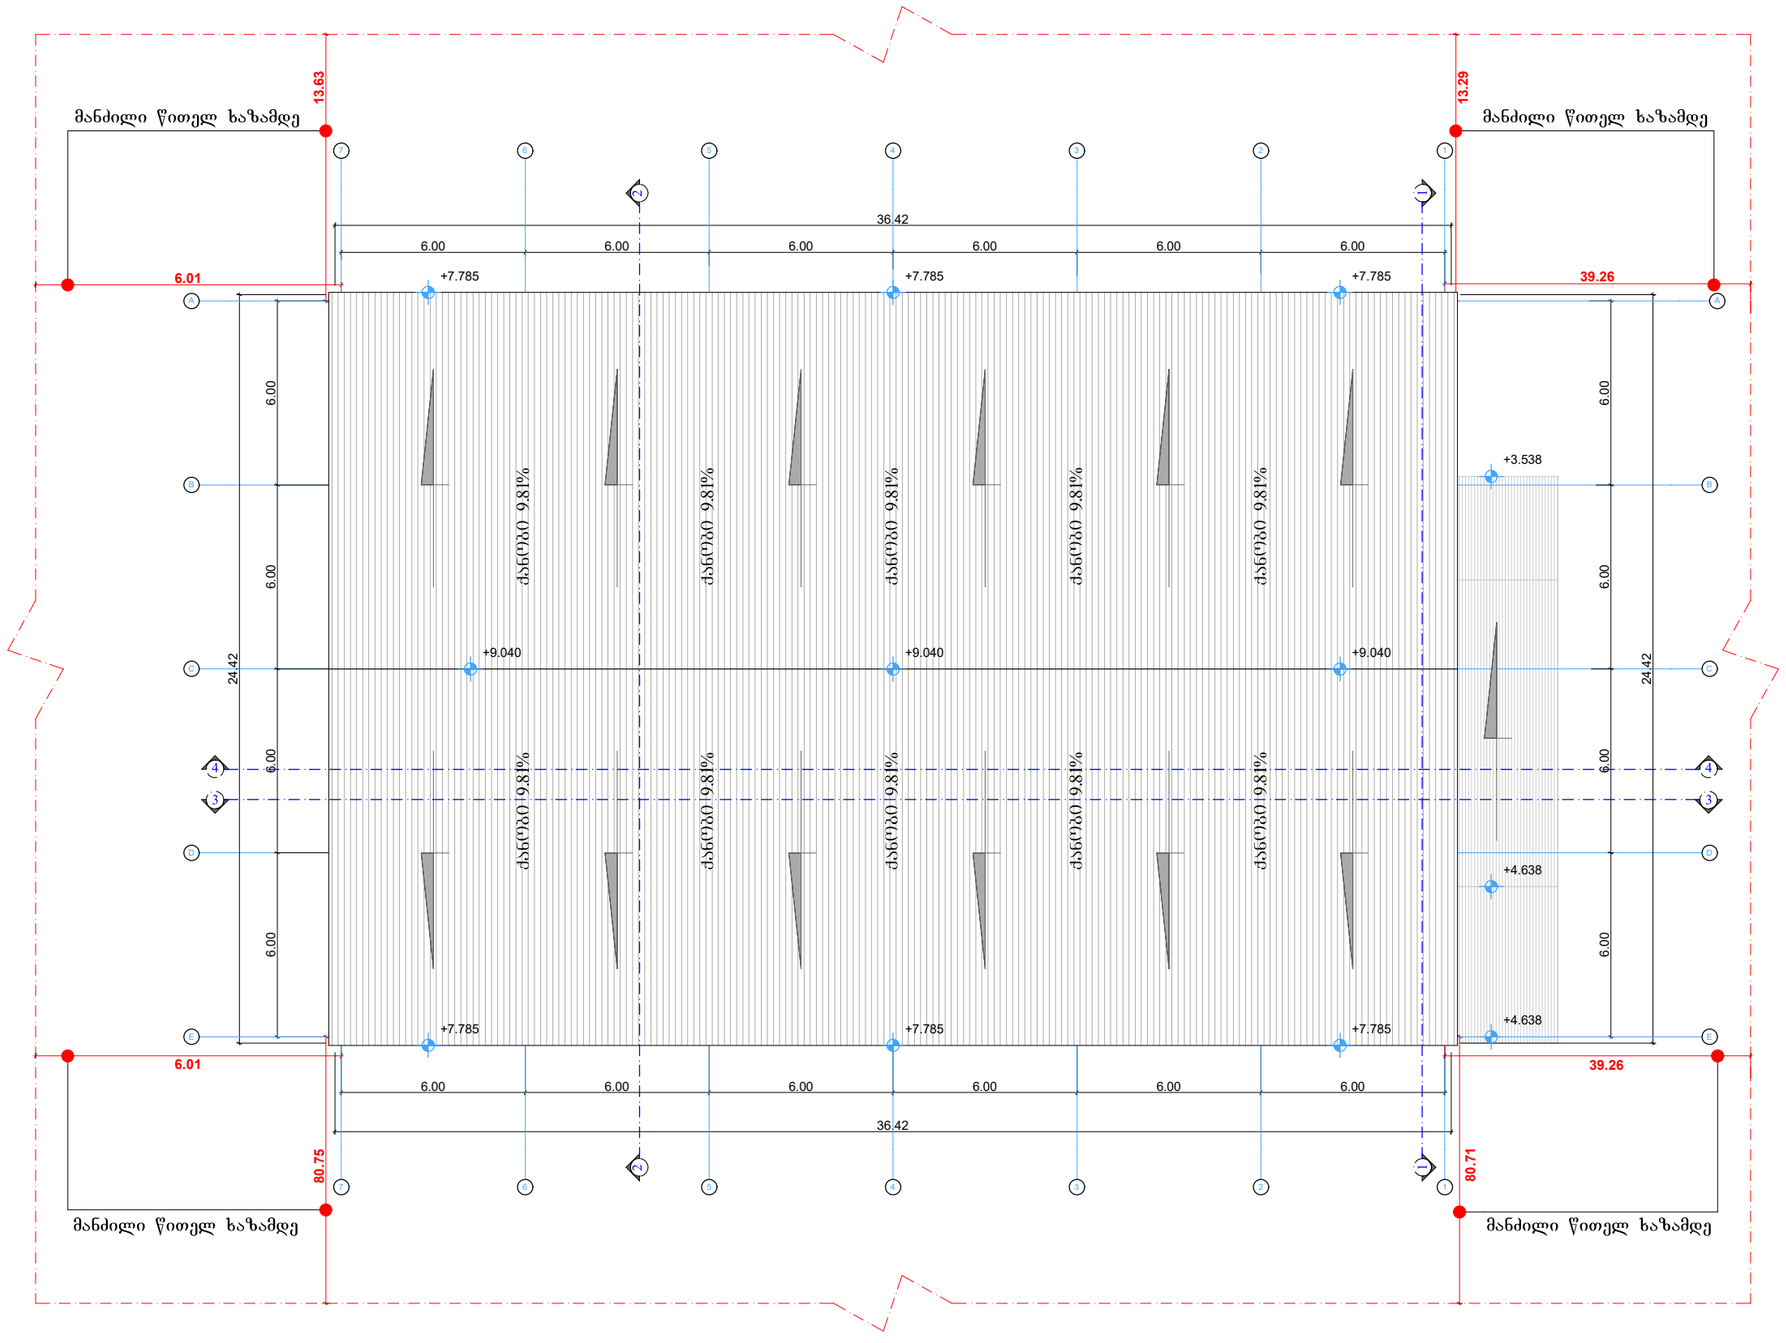

ფორმატი PAPER SIZE	დაკვეთა № CONTRACT #	პროექტის № PROJECT #	ფაილის სახელი FILE NAME
A-1			ORKHEVI

პირობითი აღნიშვნები

± 0.000/509.650 საპროექტო ნიშნული

არსებული ნიშნული

ჭრილის ხაზი

ღერძის ხაზი

შენიშვნები NOTES

1. ნახაზზე ზომები მოცემულია მეტრებში;

2. ნახაზზე ყველა ცვლილება მშენებლობისას შეთანხმებული უნდა იყოს პროექტის ავტორთან;

3. ფურცლის კორექტირებით ავტომატურად უქმდება წინა ვარიანტი;

ექსპლიკაცია EQSPLIKATION

დამკვეთი CLIENT	შპს "გლ+" ს/კ: 204552224 მის.: საქართველო, ქ. თბილისი, გლდანის რაიონი მე-5 მ/რნ, კორპ. 20, ბინა 90
პროექტი PROJECT	სასაწყობე შენობა ორხევში
მისამართი ADRESS	ქ. თბილისი, ორხევის სამრეწველო ზონა (ს.კ. 01.19.17.001.046)

შეასრულა:		ხელმოწერა
ე. ზივზივაძე		



თბილისი 2018წ

არქიტექტურული ნაწილი ARCHITECTURE

მაშტაბი SCALE	1:100	თარიღი DATE OF ISSUE	

ნახაზი DRWG. სახურავის გეგმა +9.040 ნიშნულზე

სტადია STAGE	ინდექსი INDEX	
მუშა		