ავტოსადგომების სართულის გეგმა მ 1:200 მ

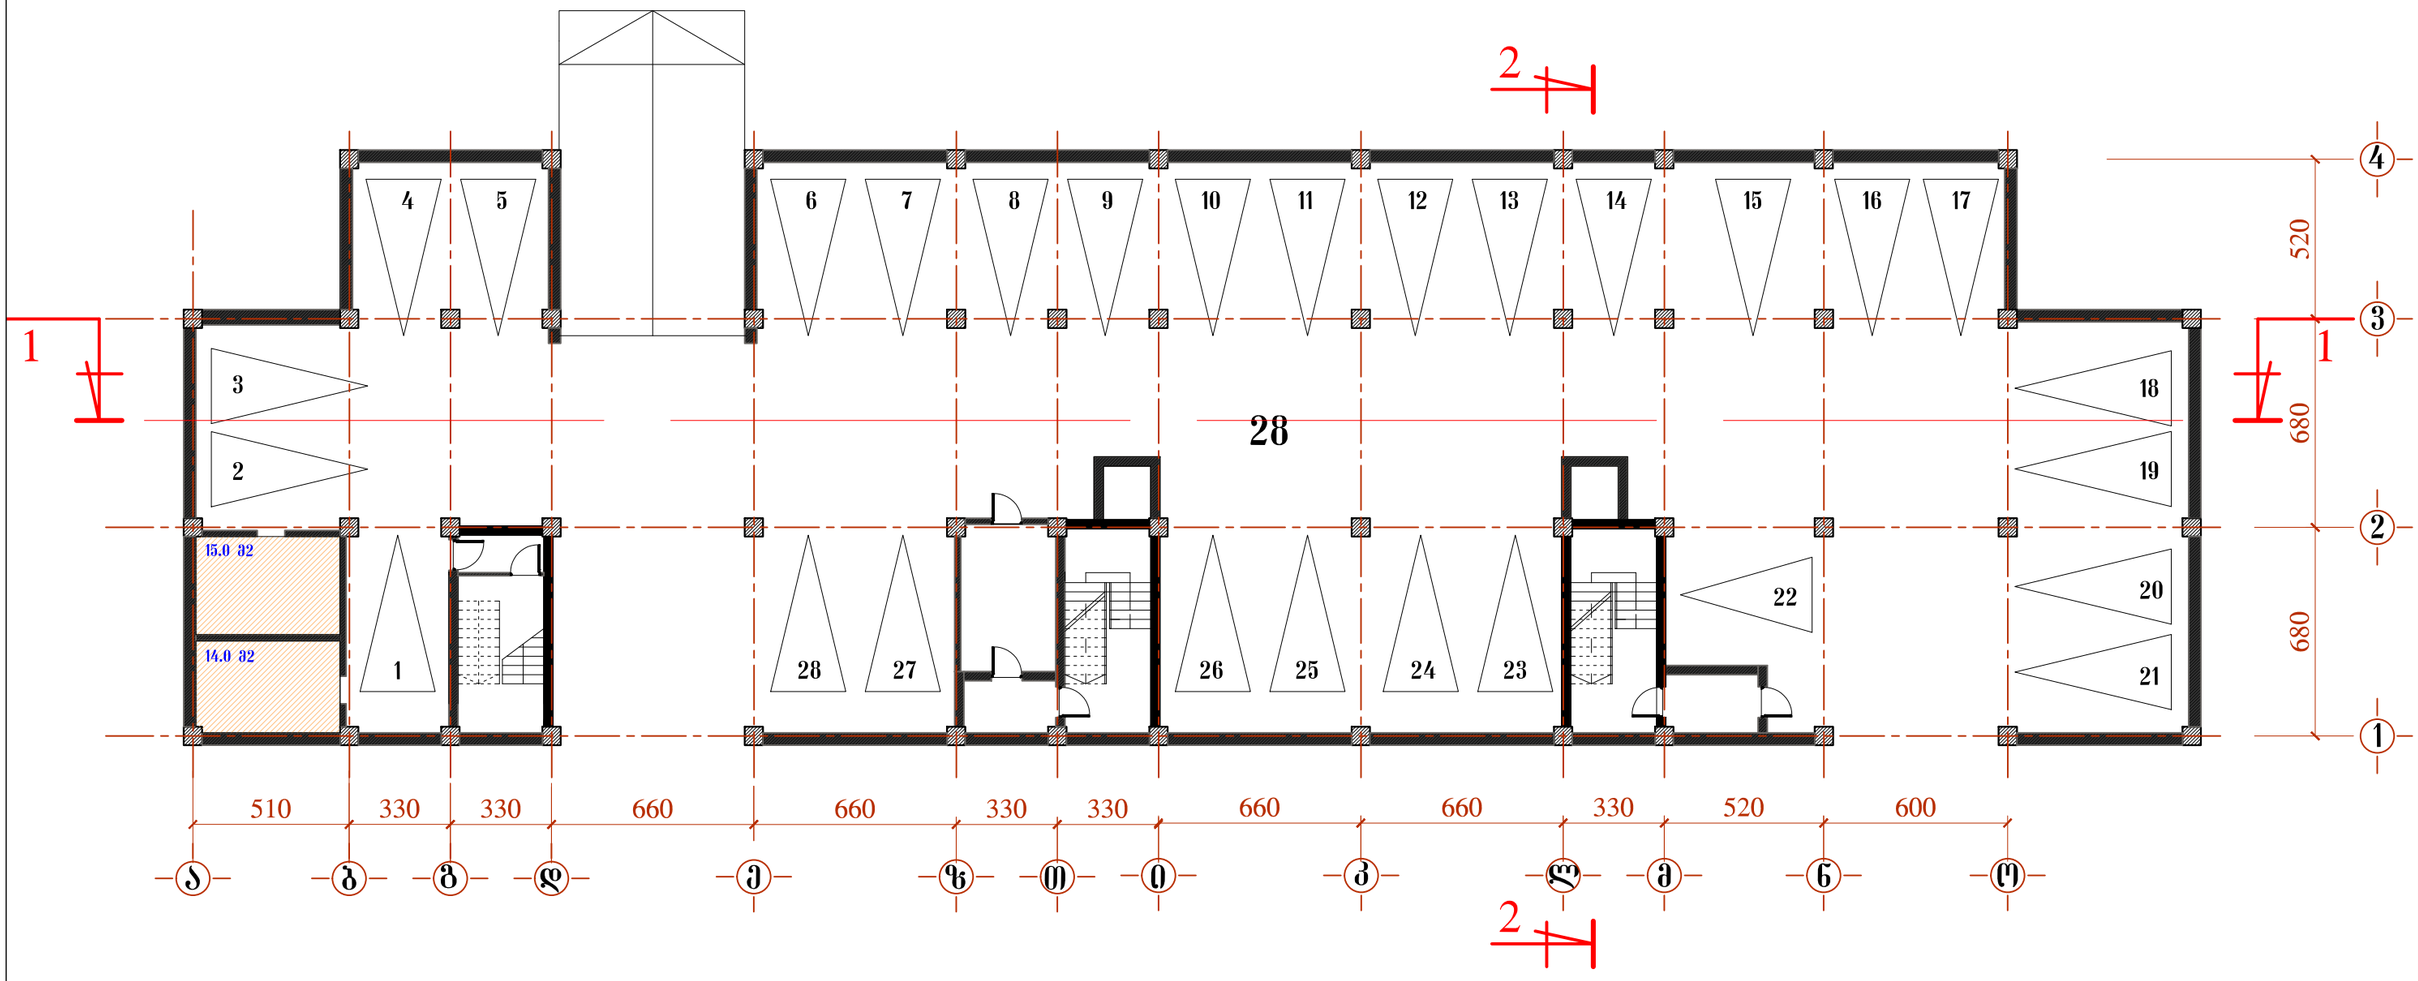

საცხოვრებელი კომპლექსი "ორთაჭალის ტურფა" კორპუსი №9					
		ავტოსადგომების სართულის გეგმა მ 1:200 მ			
თანამდებობა		ხელმოწერა	თარიღი	შურც. №	შურც. რ
პრ.ხელმძღ.	ბაბულაძე				
ჯგუფ.ხელმძღ.	ხ.ხაბულაშვილი				
მთ.არქიტექტ.	ქ.ჯანტურია				
დახაზა	ქ.ჯანტურია				
	ხ.ხაბულაშვილი				
შეამოწმა					

არსი

არქიტექტურა
და სამშენებლო მენეჯმენტი

II სართულის გეგმა მ 1:200 მ

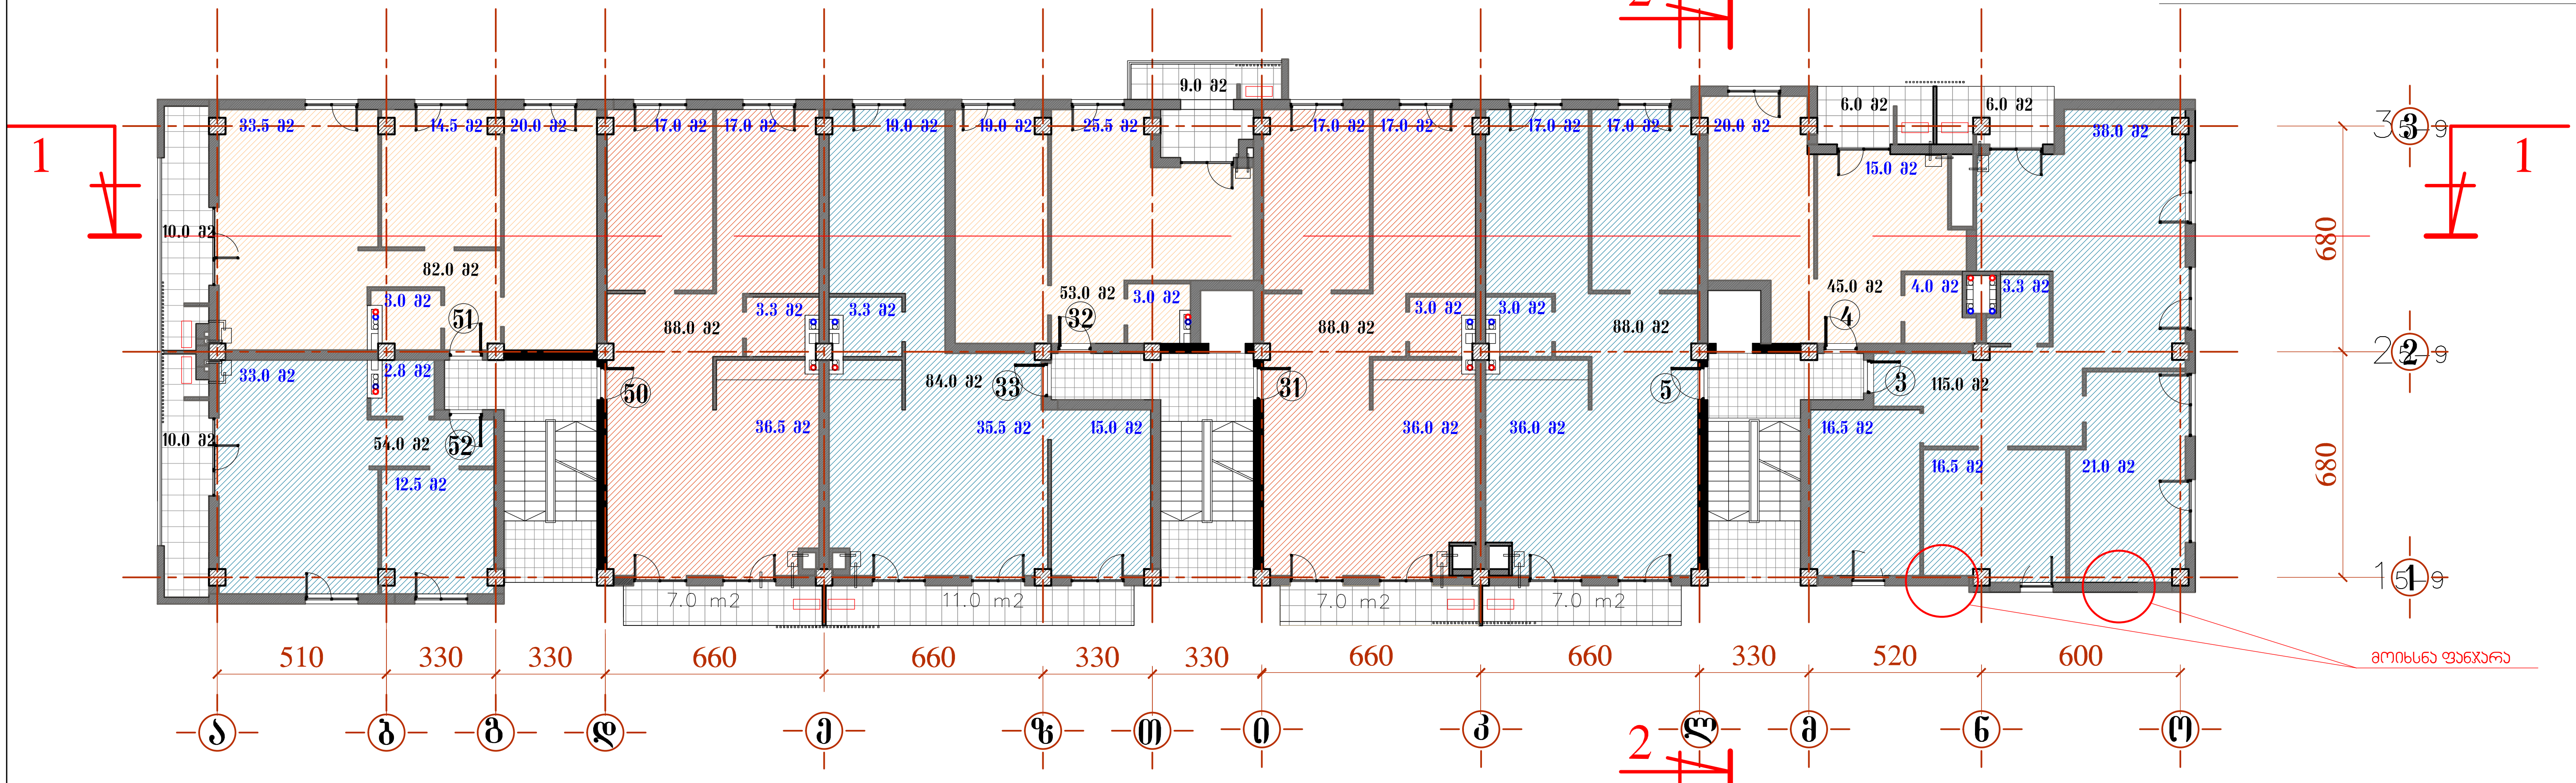

I სართულის გეგმა მ 1:200 მ

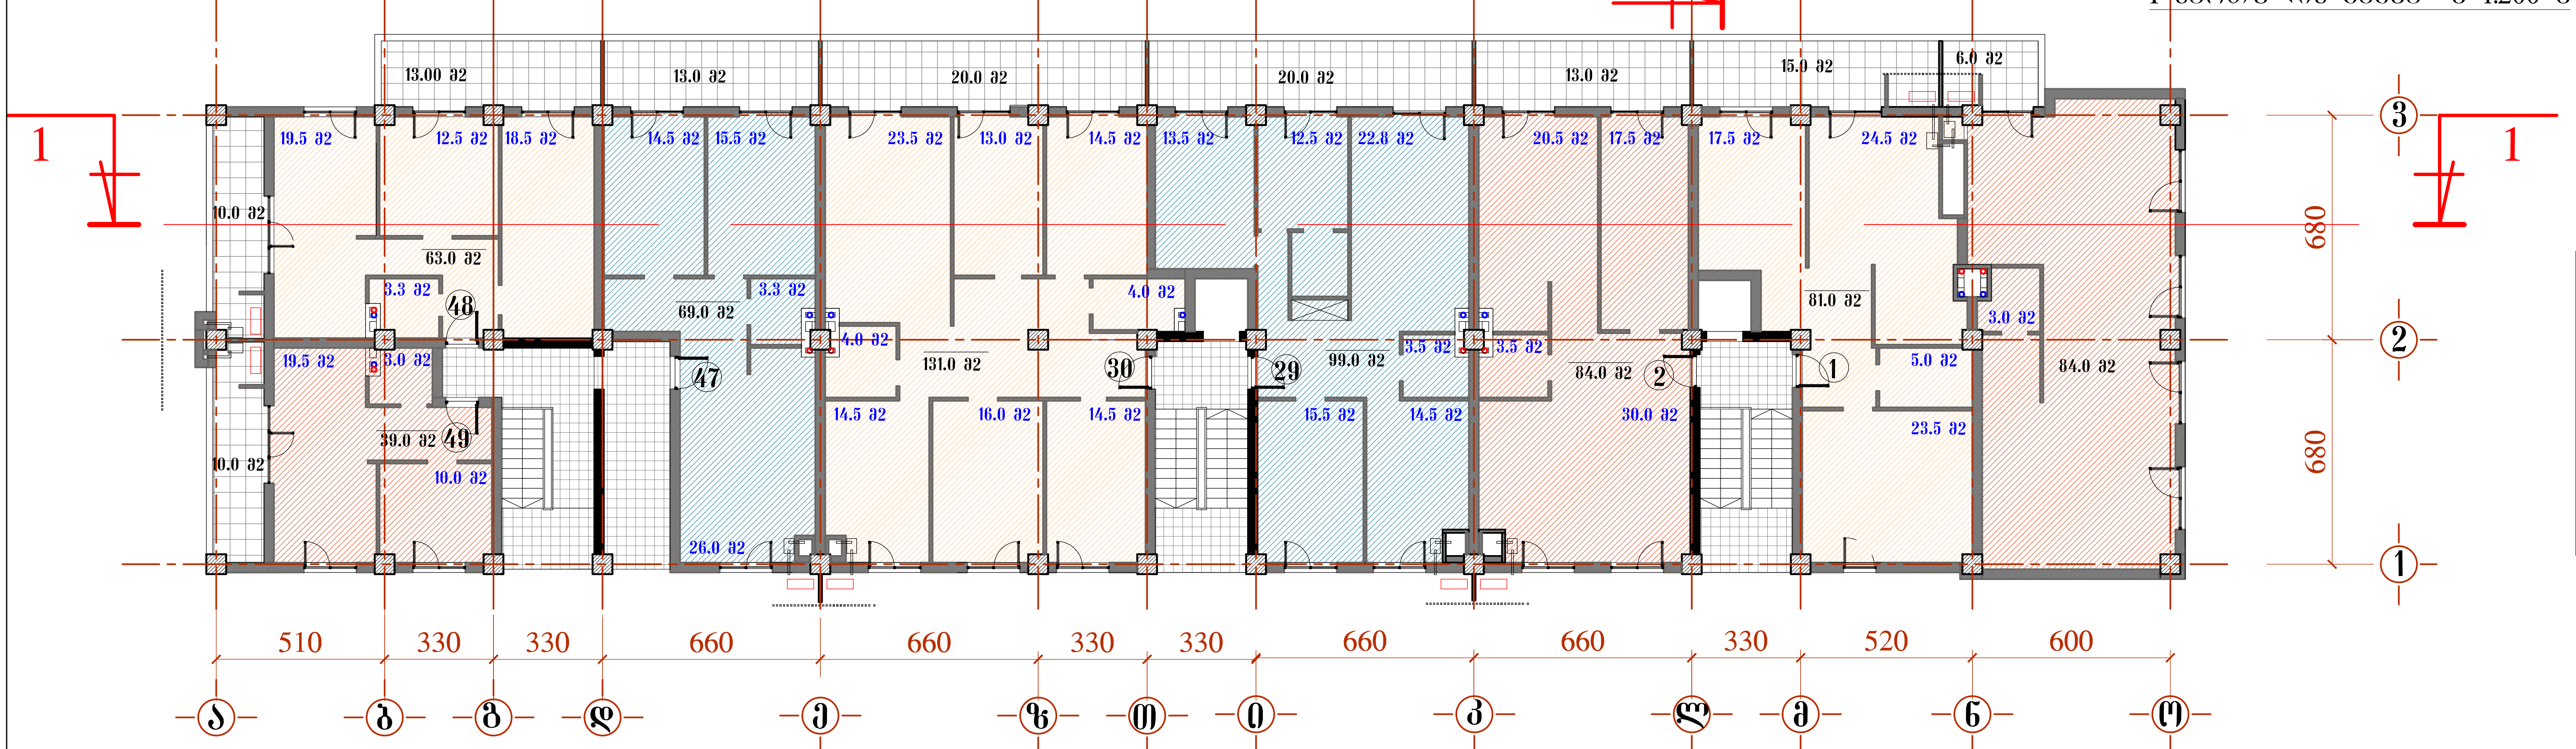

საცხოვრებელი კომპლექსი "ორთაჭალის ტურფა" კორპუსი №9					
		I და II სართულის გეგმა მ 1:200 მ			
თანამდებობა		ხელმოწერა	თარიღი	ფურც. №	ფურც. რ.
პრ.ხელმძღ.	გ.აბულაძე				
ჯგუფ.ხელმძღ.	ხ.ხაბულაშვილი				
მთ.არქიტექტ.	ქ.ჭანტურია				
დახაზა	ქ.ჭანტურია				
	ხ.ხაბულაშვილი				
შეამოწმა					

არსი
არქიტექტურა
და სამშენებლო მენეჯმენტი

VI სართულის გეგმა მ 1:200 მ

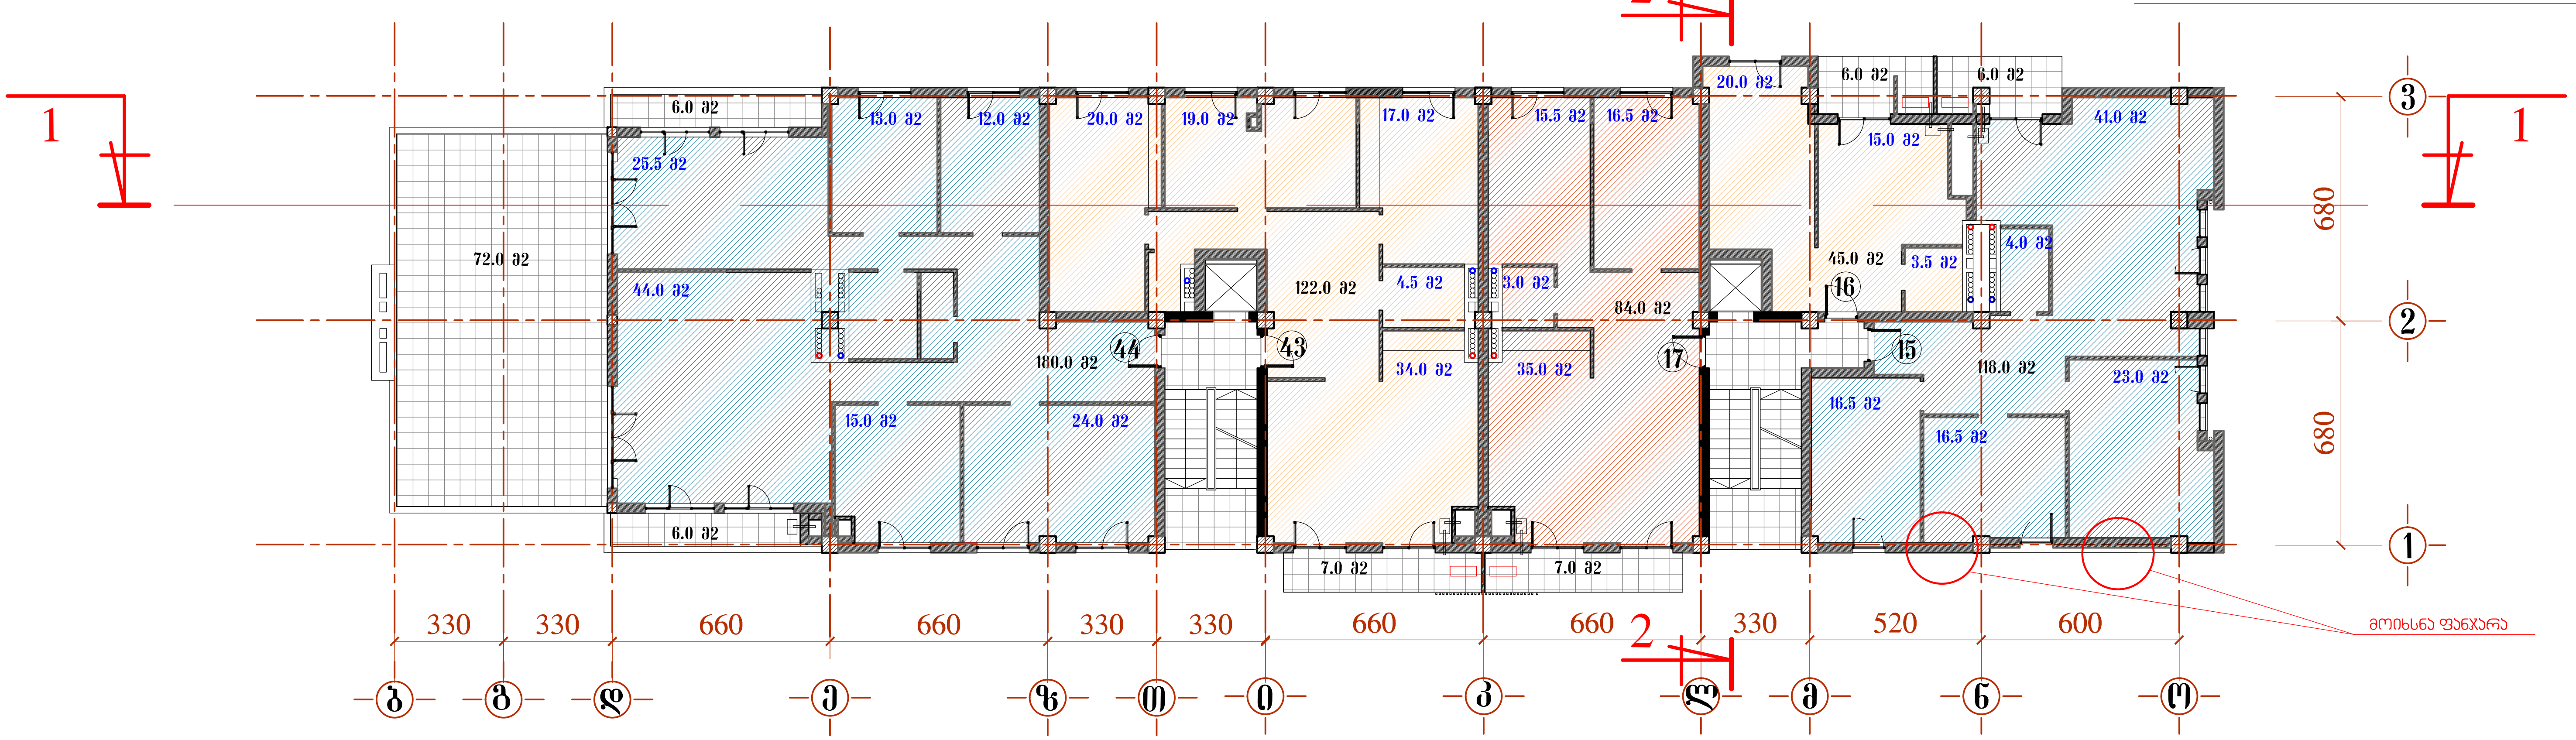

V სართულის გეგმა მ 1:200 მ

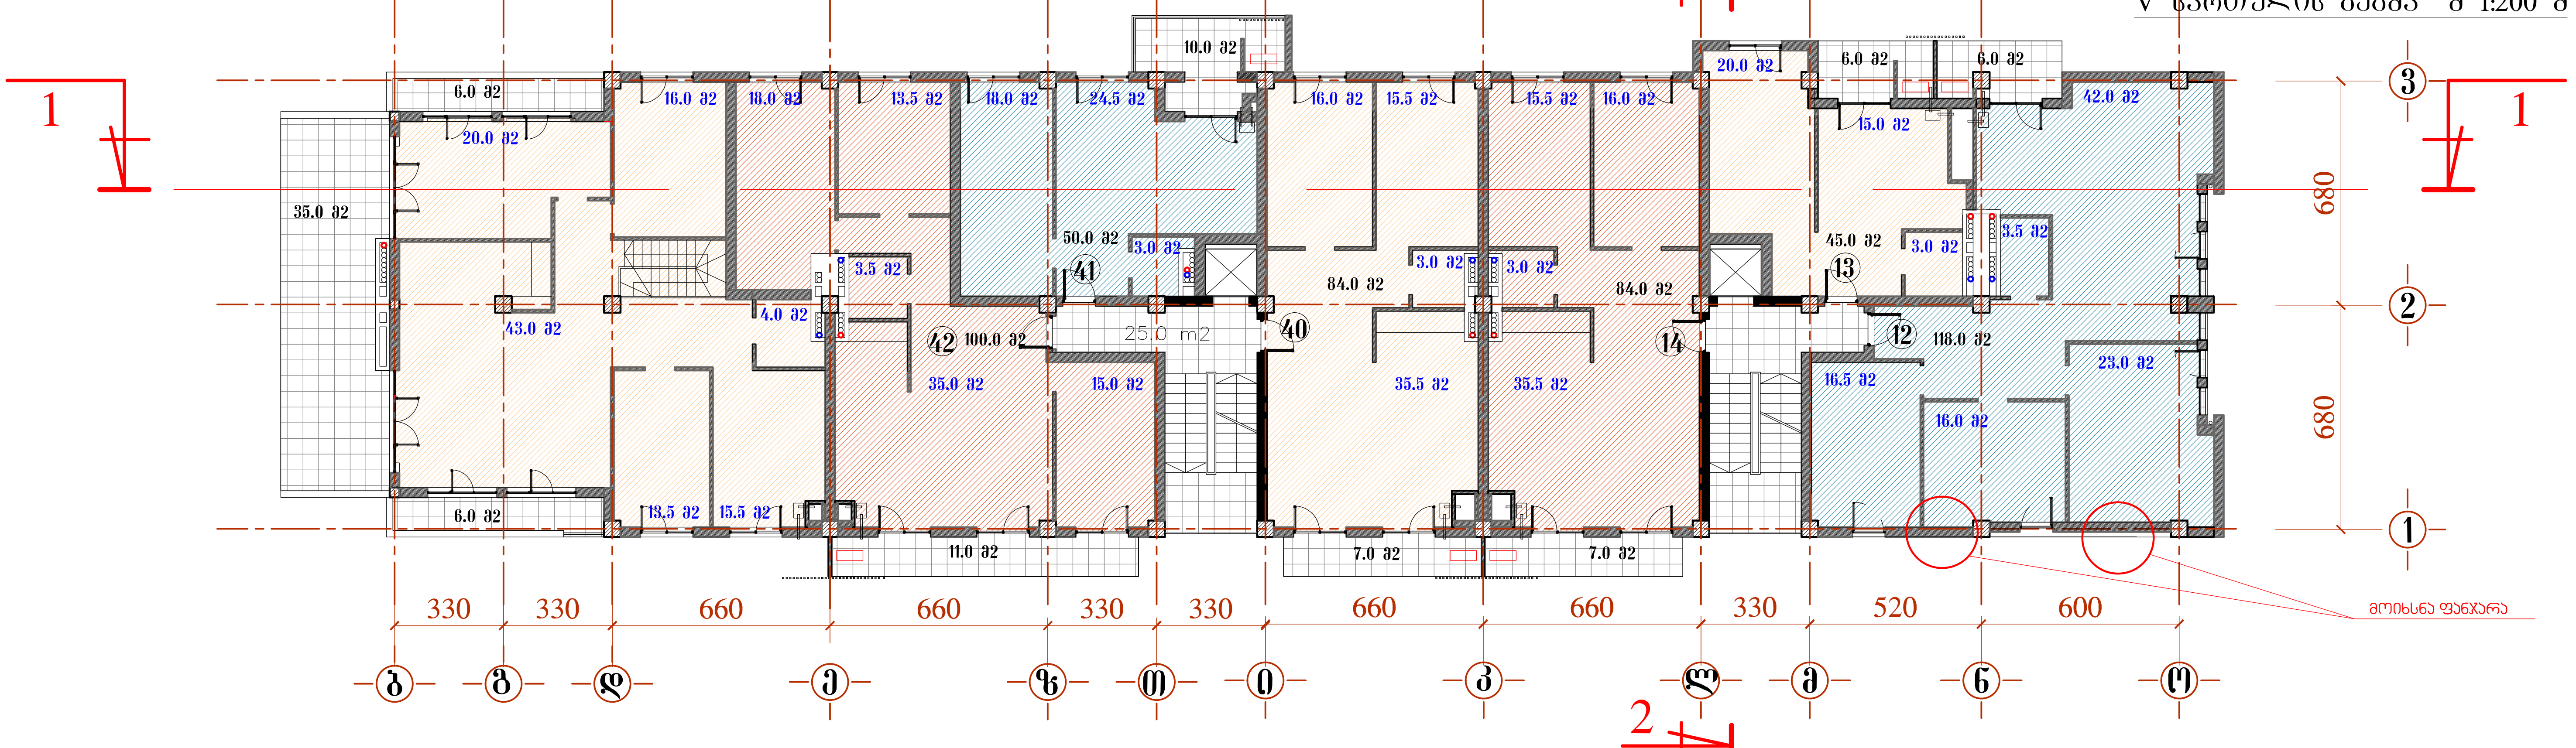

საცხოვრებელი კომპლექსი "ორთაჭალის ტურფა" კორპუსი №9					
		V და VI სართულის გეგმა მ 1:200 მ			
თანამდებობა		ხელმოწერა	თარიღი	ფურც. №	ფურც. რ.
პრ.ხელმძღ.	გ.აბულაძე				
ჯგუფ.ხელმძღ.	ხ.ხაბულაშვილი		არსი არქიტექტურა და სამშენებლო მენეჯმენტი		
მთ.არქიტექტ.	ქ.ჭანტურია				
დახაზა	ქ.ჭანტურია				
	ხ.ხაბულაშვილი				
შეამოწმა					

VIII სართულის გეგმა მ 1:200 მ

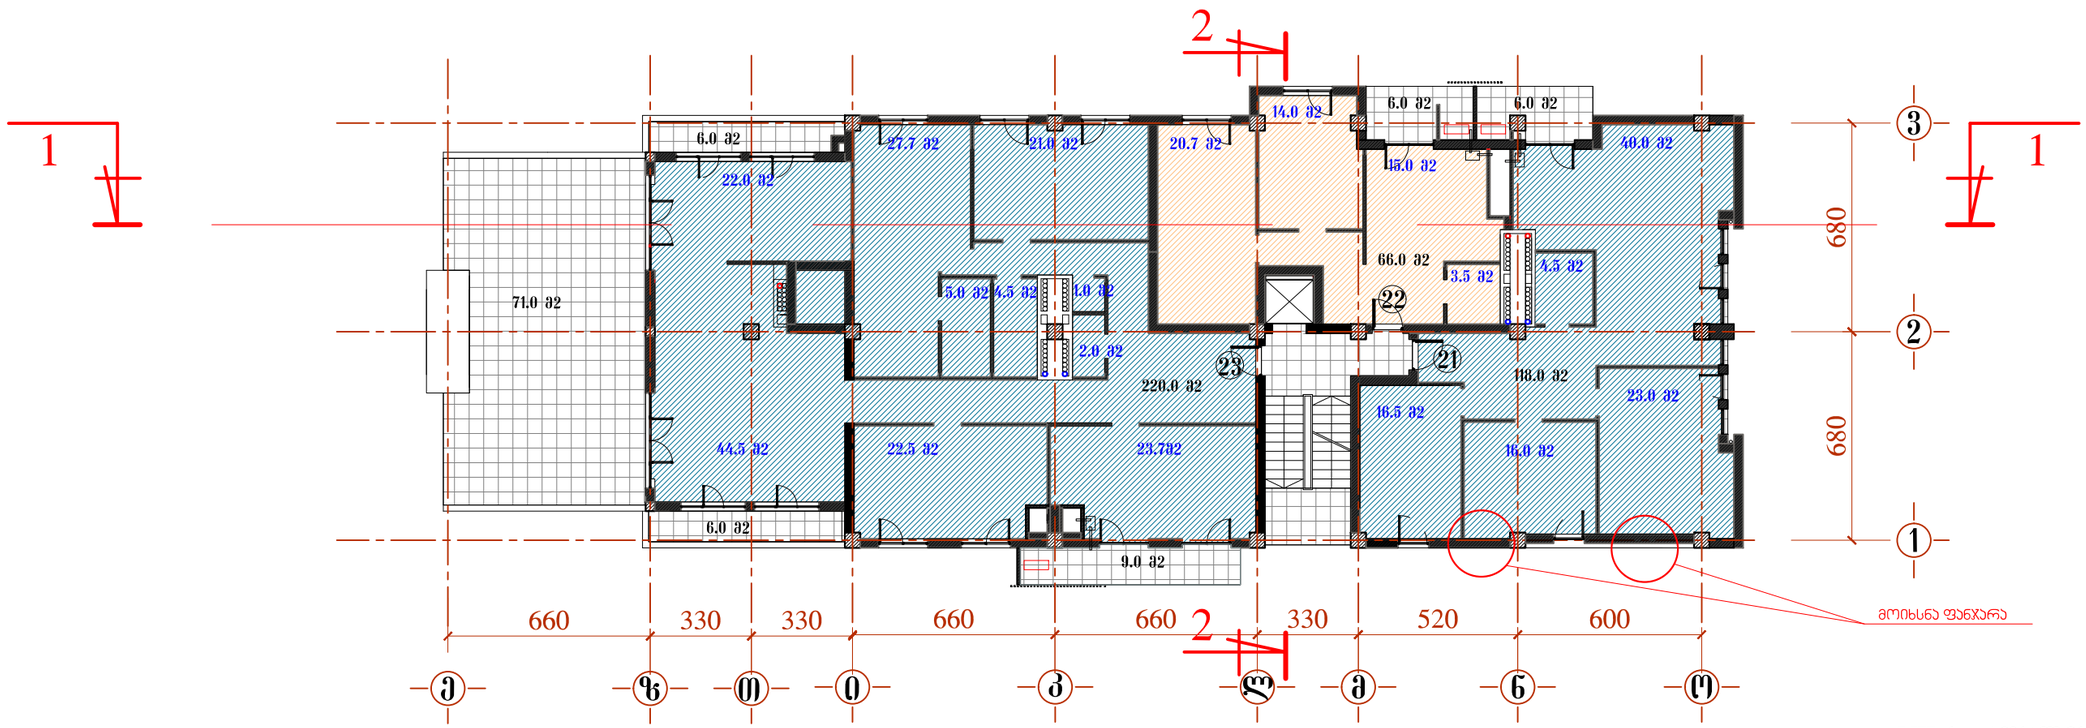

VII სართულის გეგმა მ 1:200 მ

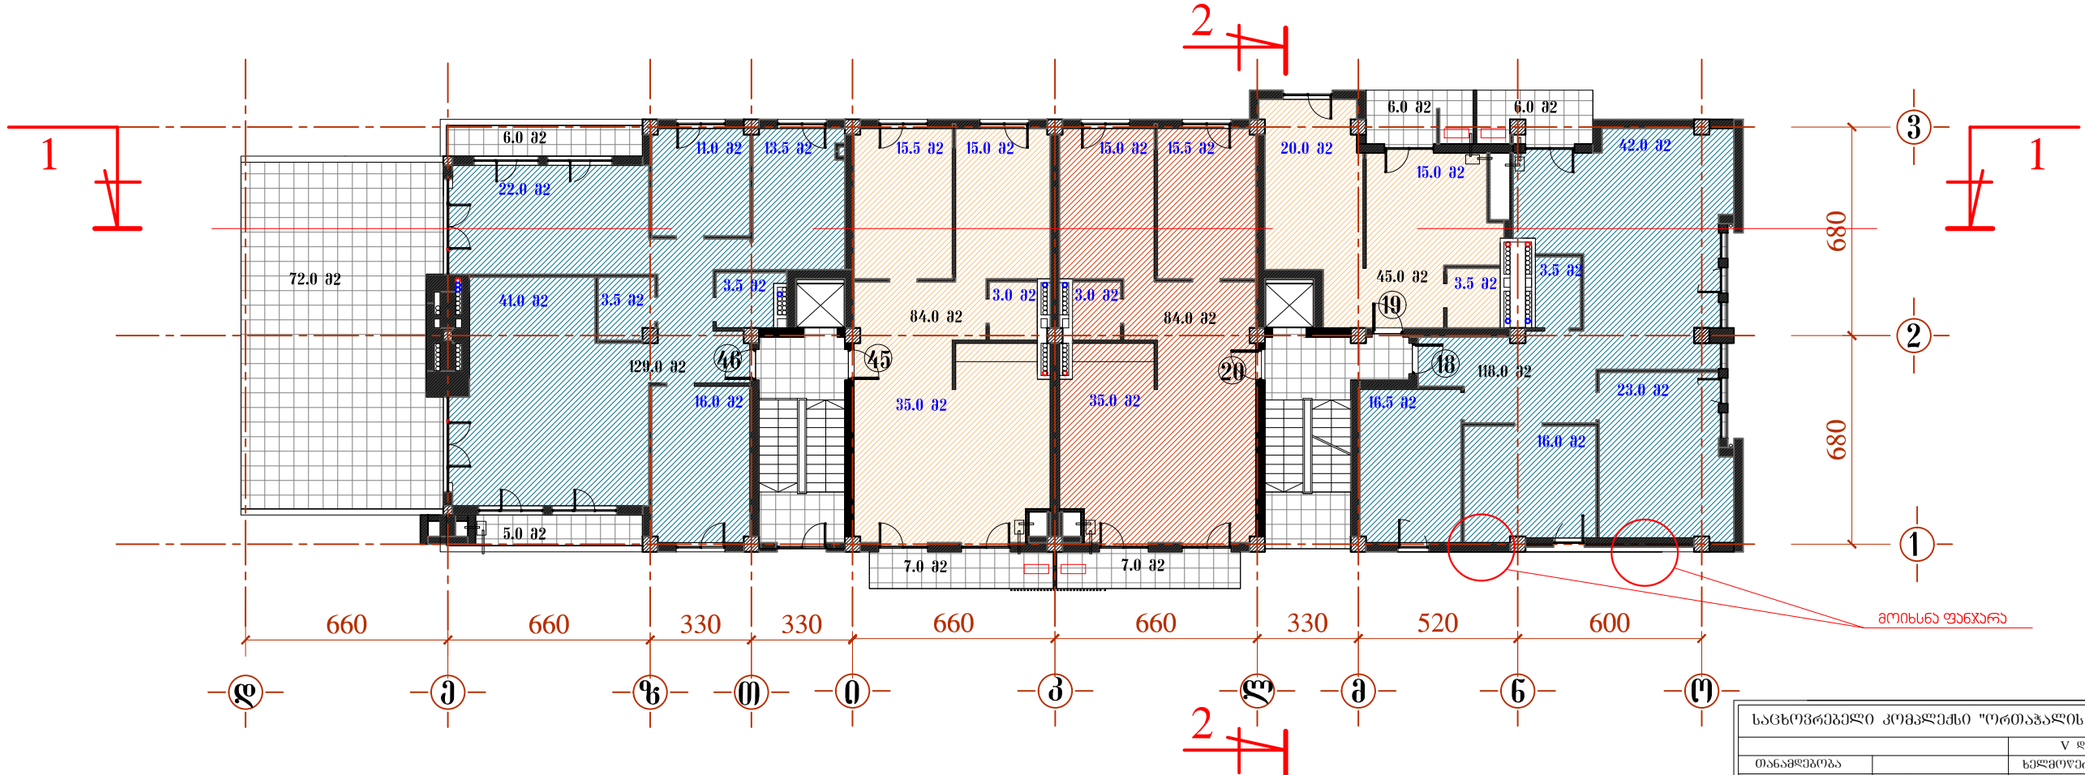

საცხოვრებელი კომპლექსი "ორთაჭალის ტერრა" კორპუსი №9					
		V და VI სართულის გეგმა მ 1:200 მ			
თანამდებობა		ხელმოწერა	თარიღი	შენრც. №	შენრც. რ
არ.ხელმძღ.	გ.აბულაძე				
ზ.შენ.ხელმძღ.	ხ.ხაბულაშვილი				
მთ.არქიტექტ.	ქ.ჯანტურია				
დახაზა	ქ.ჯანტურია				
	ხ.ხაბულაშვილი				
შეამოწმა					

არსი
არქიტექტურა და სამშენებლო მენეჯმენტი

X სართულის გეგმა მ 1:200 მ

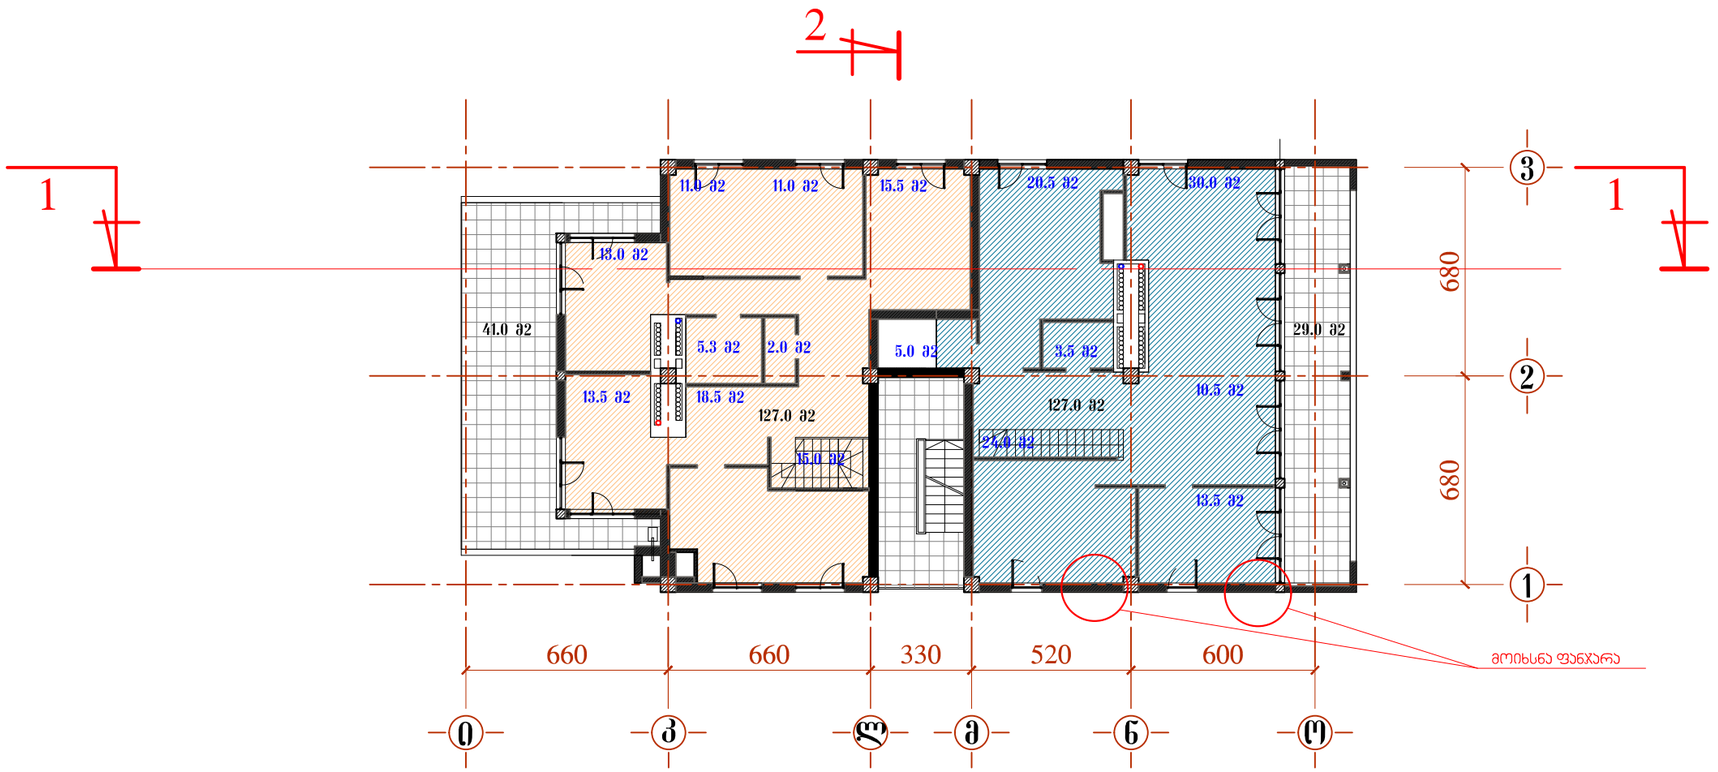

IX სართულის გეგმა მ 1:200 მ

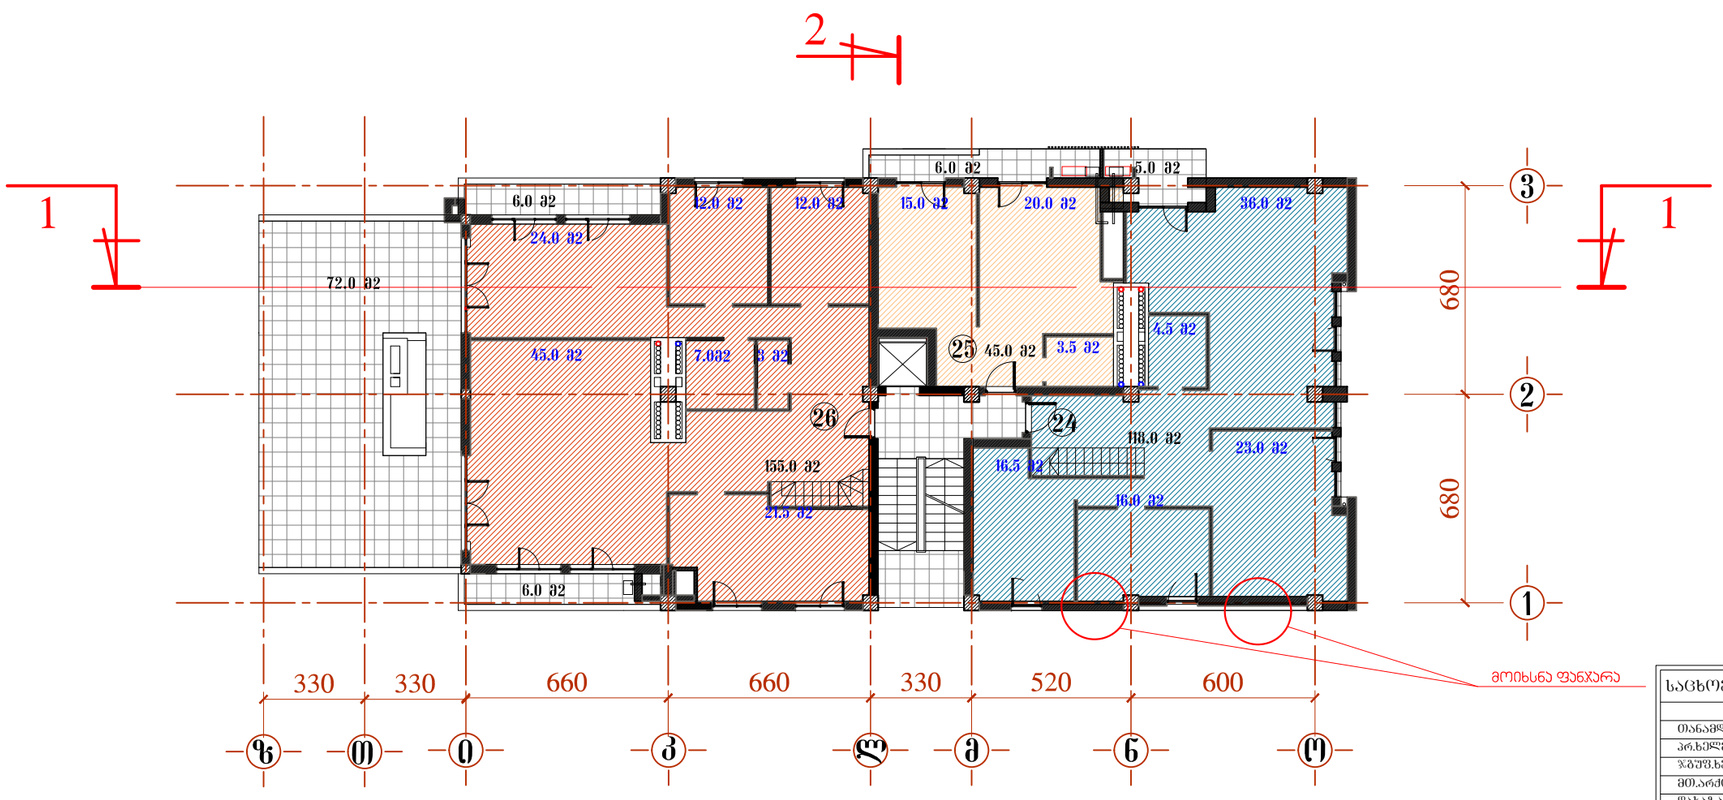

საცხოვრებელი კომპლექსი "ორთაჭალის ტერასა" კორპუსი №9					
		IX და X სართულის გეგმა მ 1:200 მ			
თანამდებობა		ხელმოწერა	თარიღი	შენიშვნა №	შენიშვნა
არქიტექტორი	გაბულაძე				
ჯგუფის ხელმძღვანელი	ხ.ხაბულავილი				
მთ.არქიტექტორი	ქ.ჯანტერია				
დახაზა	ქ.ჯანტერია				
	ხ.ხაბულავილი				
შეამოწმა					

არსი
არქიტექტურა და საპროექტო მენეჯმენტი

გადახურვის გეგმა მ 1:200 მ

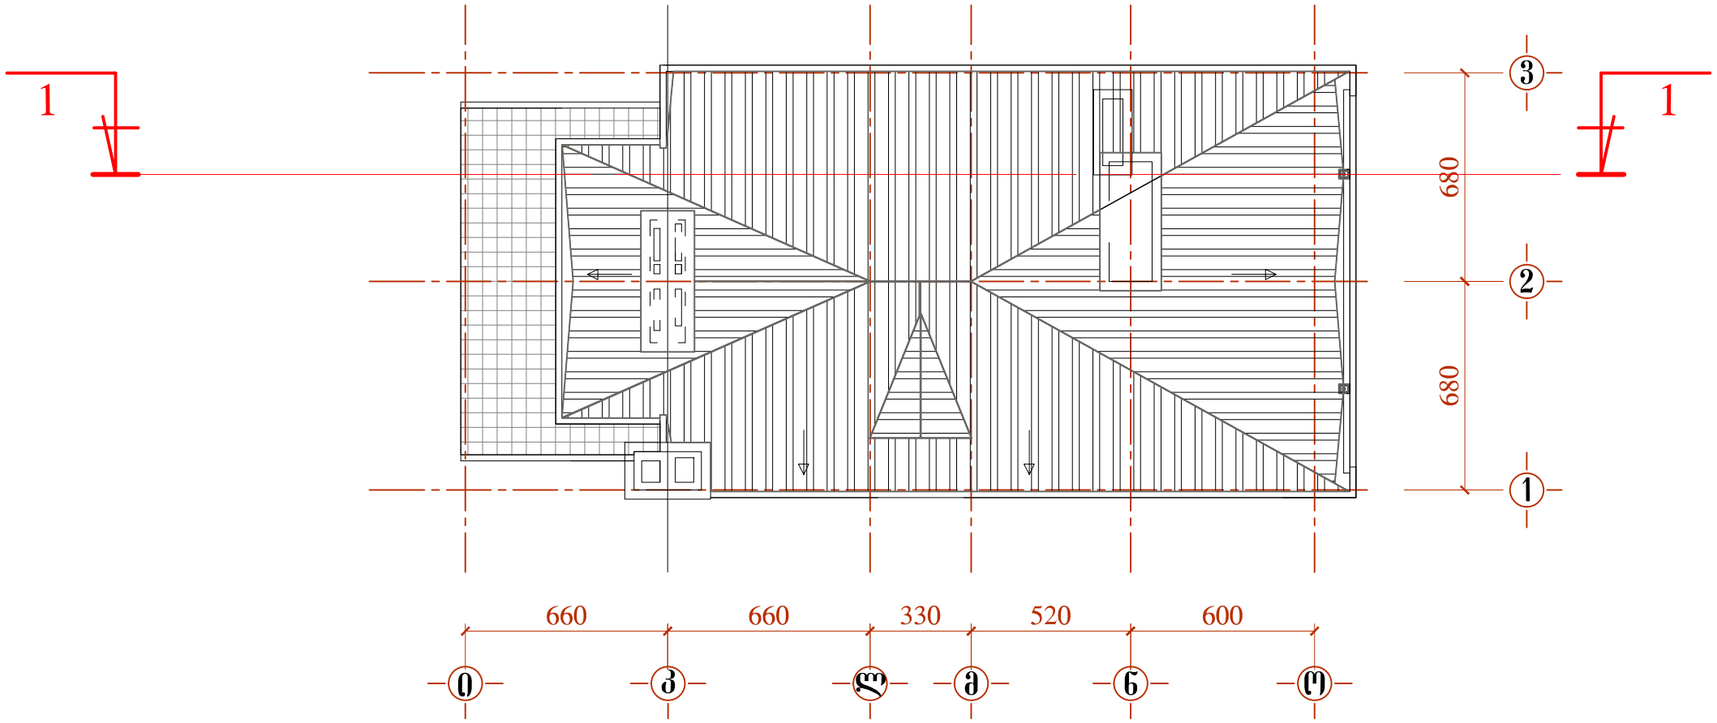

საცხოვრებელი კომპლექსი "ორთაჭალის ტაშრაშა" კორპუსი №9					
		გადახურვის გეგმა მ 1:200 მ			
თანამდებობა		ხელმოწერა	თარიღი	შტრც. №	შტრც. რ
არ.ხელმძღ.	გ.აბულაძე				
პ.გუფ.ხელმძღ.	ხ.ხაბულავშვილი		არსი არქიტექტურა და სამშენებლო მენეჯმენტი		
მთ.არქიტექტ.	ქ.ჭანტურია				
დახაზა	ქ.ჭანტურია				
	ხ.ხაბულავშვილი				
შეამოწმა					