
ჭრილი 1/1 მ. 1:100

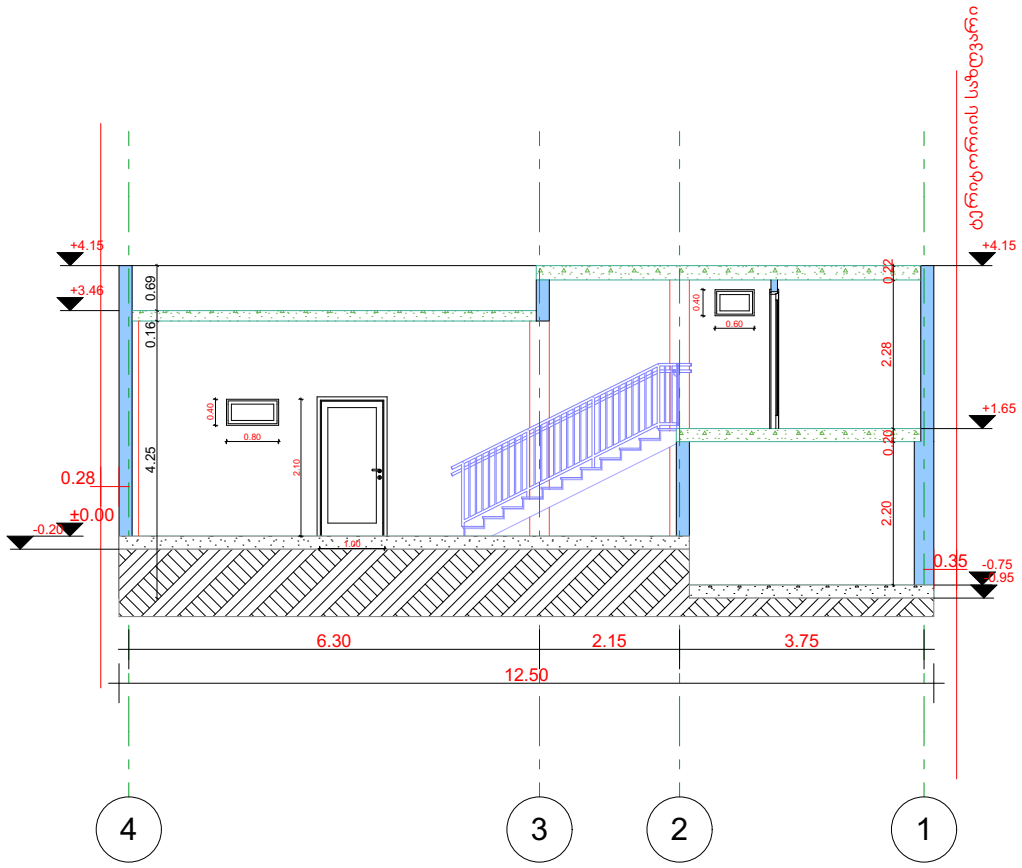

formati	A-3

დამკვეთი: ლ.აბდუშელიშვილი

პირობითი აღნიშვნა:

პროექტის დასახელება:
სავაჭრო ობიექტი მაღაზია

მისამართი:
ქ, თბილისი, სოფელი დიღომი
ხატაეთის ქ.27

პროექტის ნაწილი:
არქიტექტურული

თანამდებობა	გვარი	ხელმოწერა
დირექტორი	გ. ჭანკვეტაძე	
მთ. არქიტექტორი	მ.ბარბაქაძე	
პრ. ავტორი	მ.ბარბაქაძე	


Semsrulebeli organizacia	Pasted Image #11.jpg

ფურცლის დასახელება:

ჭრილი1-1

თარიღი 2018 წ.	მასშ. 1:100
ფურცლების რაოდენობა	–
ფურცლის ნომერი №	–

ჭრილი 2/2 მ. 1:100

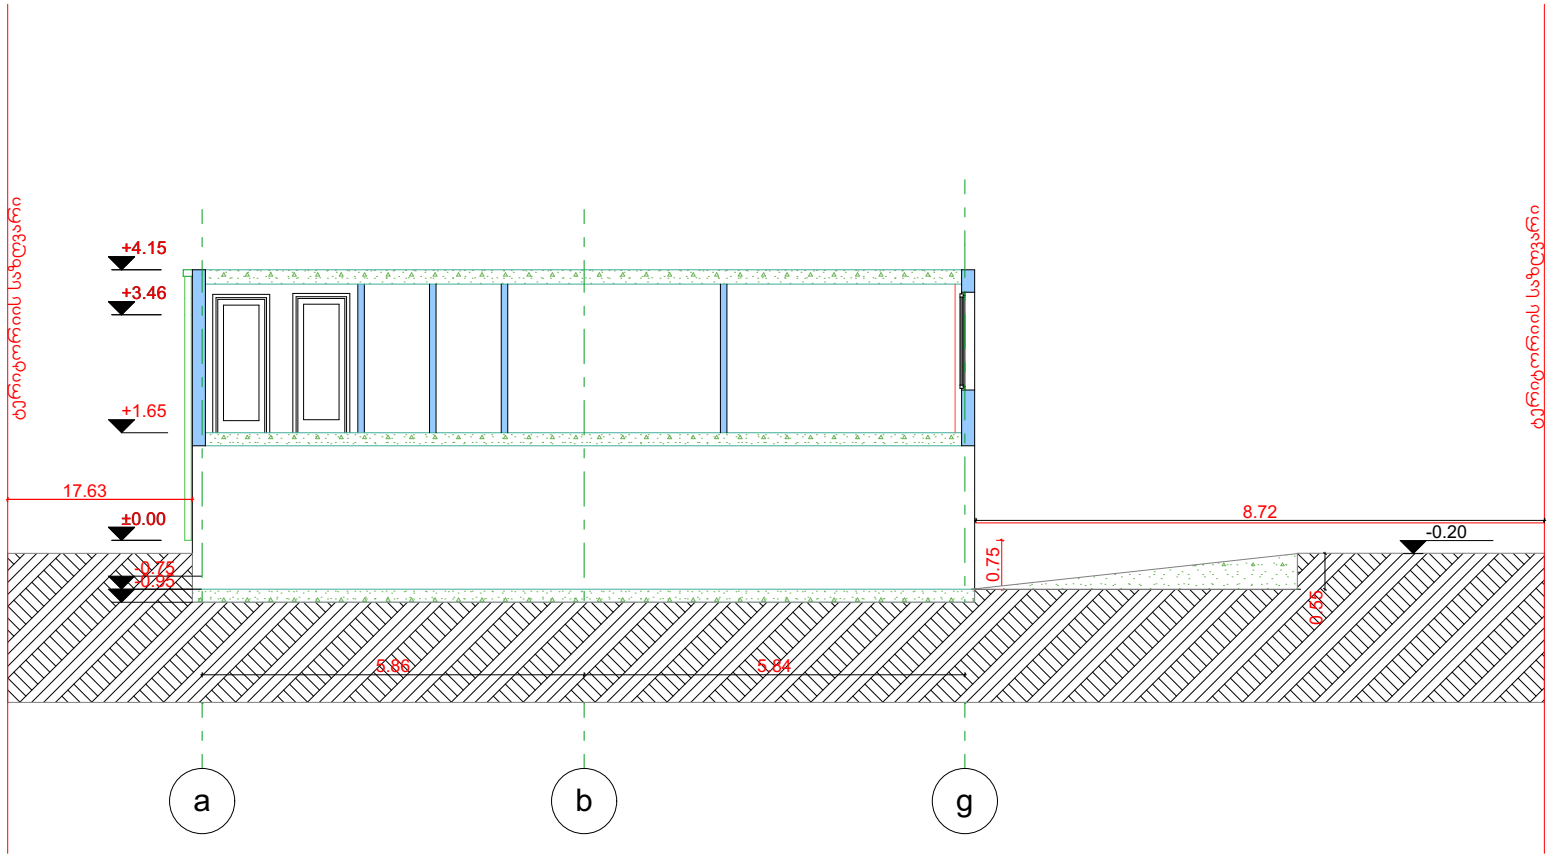

formati	A-3

დამკვეთი: ლ.აბდუშელიშვილი

პირობითი აღნიშვნა:

პროექტის დასახელება:
სავაჭრო ობიექტი მაღაზია

მისამართი:
ქ, თბილისი, სოფელი დიღომი
ხატაეთის ქ.27

პროექტის ნაწილი:
არქიტექტურული

თანამდებობა	გვარი	ხელმოწერა
დირექტორი	გ. ჭანკვეტაძე	
მთ. არქიტექტორი	მ.ბარბაქაძე	
პრ. ავტორი	მ.ბარბაქაძე	

Semsrulebeli organizacia	Pasted Image #11.jpg

ფურცლის დასახელება:

ჭრილი2-2

თარიღი 2018 წ.	მასშ. 1:100
ფურცლების რაოდენობა	–
ფურცლის ნომერი №	–