
## გეგმა ნიშნულზე ±0.00 მ.1:100

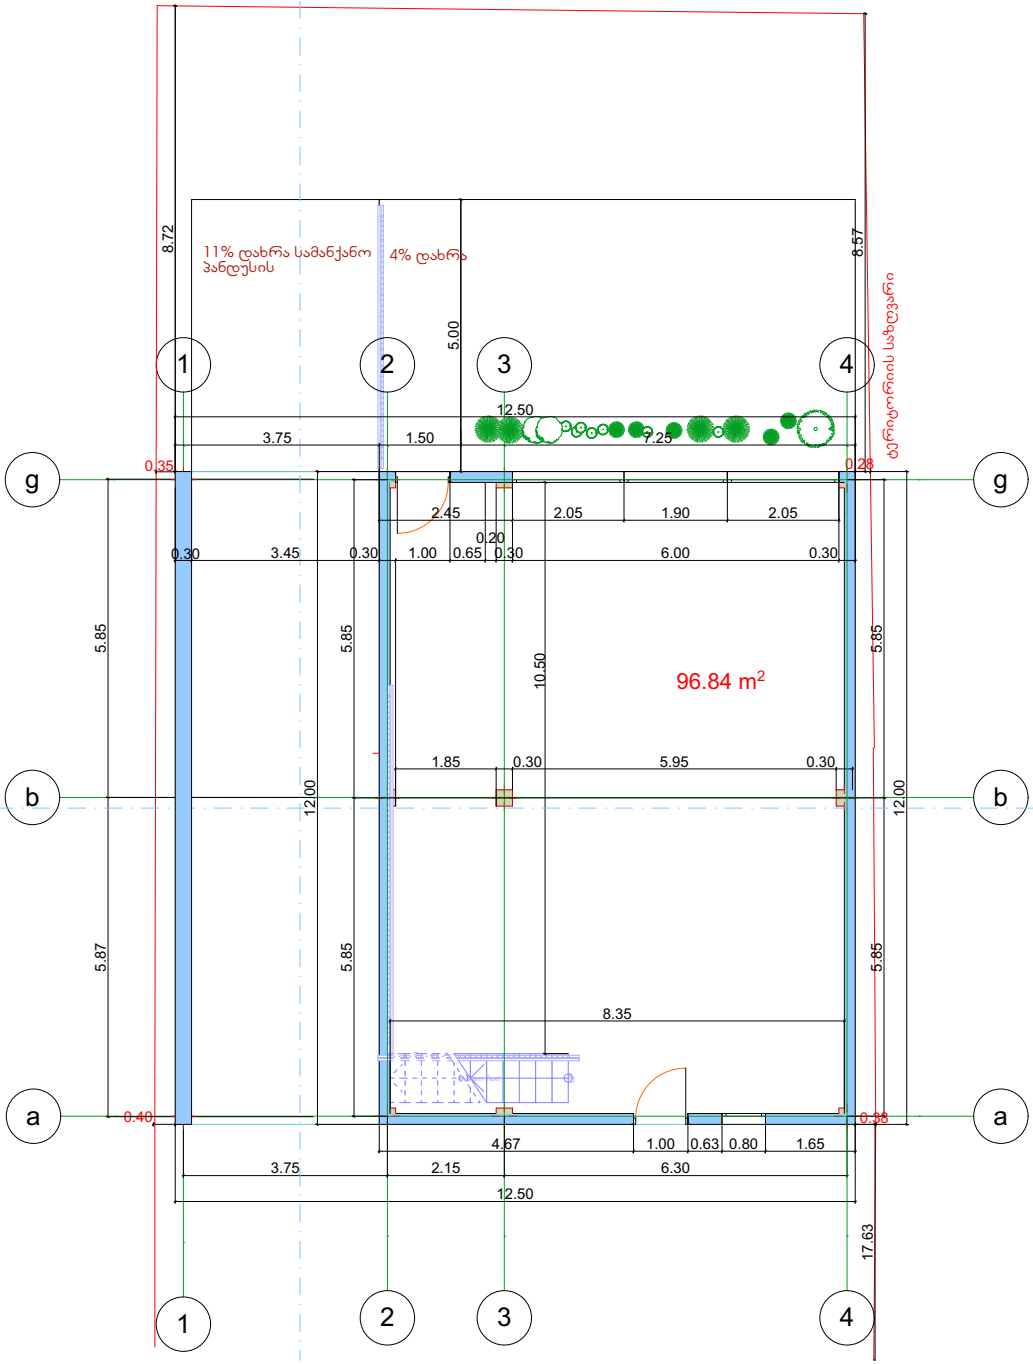


| | |
|---|---|
| formati | A-3 |

დამკვეთი: ლ.აბდუშელიშვილი

პირობითი აღნიშვნა:

პროექტის დასახელება:
სავაჭრო ობიექტი მაღაზია

მისამართი:
ქ, თბილისი, სოფელი დიღომი
ხატაეთის ქ.27


პროექტის ნაწილი:
არქიტექტურული

| | | |
|---|---|---|
| თანამდებობა | გვარი | ხელმოწერა |
| დირექტორი | გ. ჭანკვეტაძე | |
| მთ. არქიტექტორი | მ.ბარბაქაძე | |
| პრ. ავტორი | მ.ბარბაქაძე | |
| Semsrulebeli organizacia | Pasted Image #11.jpg | |

ფურცლის დასახელება:

გეგმა ნიშნულზე ±0.00

| | |
|---|---|
| თარიღი 2018 წ. | მასშ. 1:100 |
| ფურცლების რაოდენობა | – |
| ფურცლის ნომერი № | – |

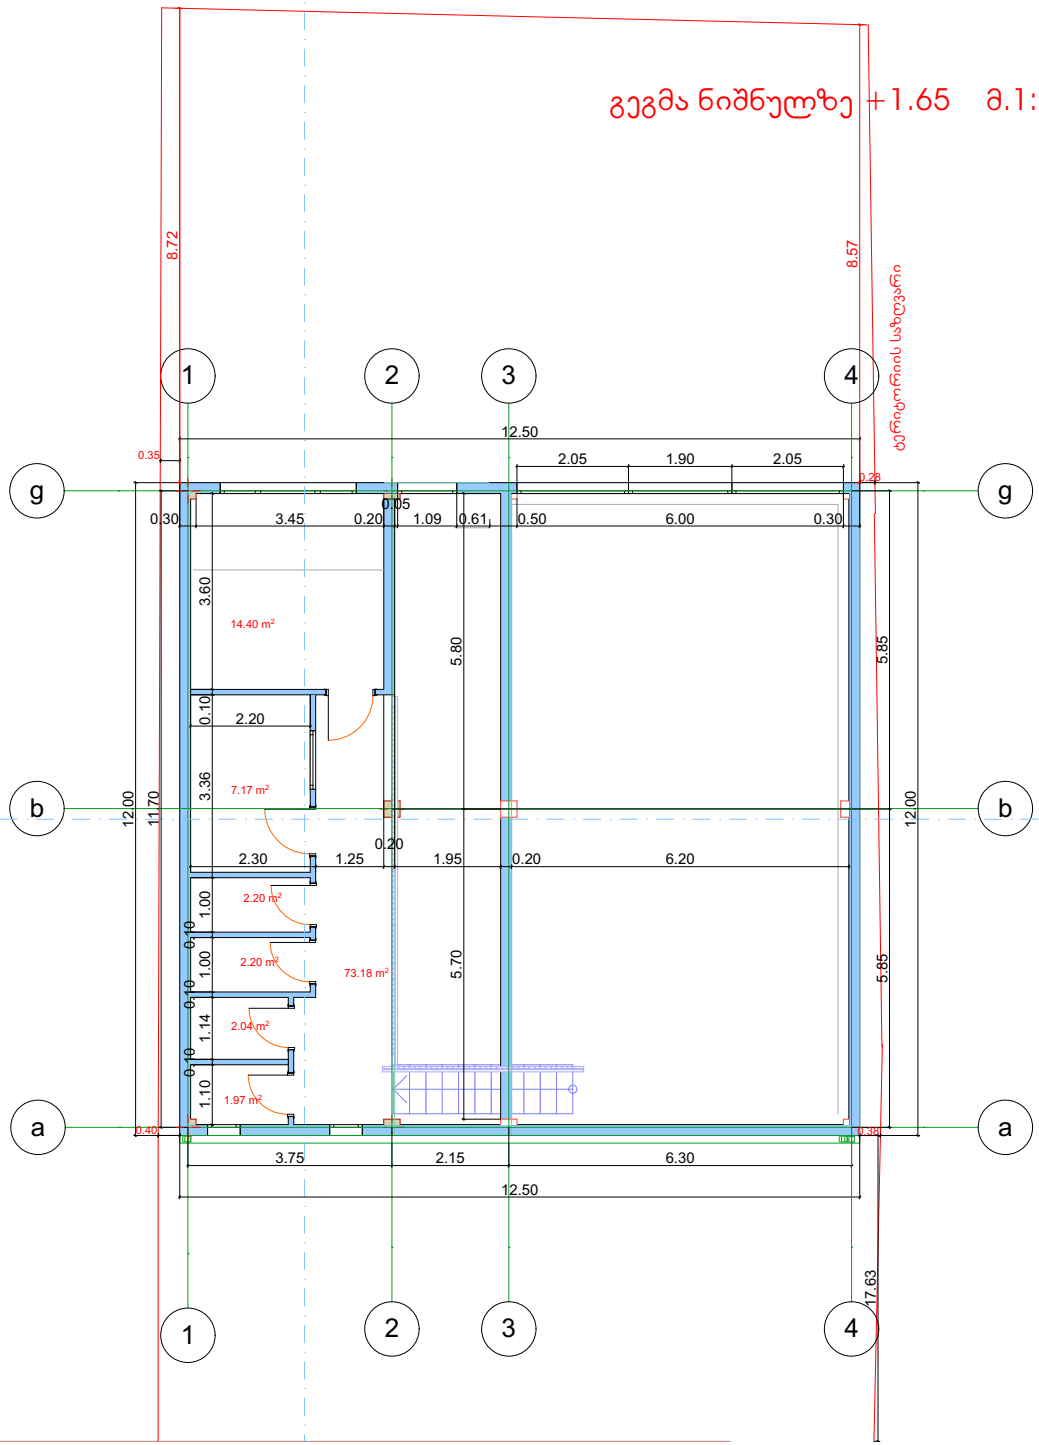


| | |
|---|---|
| formati | A-3 |

დამკვეთი: ლ.აბდუშელიშვილი

პირობითი აღნიშვნა:

პროექტის დასახელება:
სავაჭრო ობიექტი მაღაზია

მისამართი:
ქ, თბილისი, სოფელი დიღომი
ხატაეთის ქ.27

პროექტის ნაწილი:
არქიტექტურული

| | | |
|---|---|---|
| თანამდებობა | გვარი | ხელმოწერა |
| დირექტორი | გ. ჭანკვეტაძე | |
| მთ. არქიტექტორი | მ.ბარბაქაძე | |
| პრ. ავტორი | მ.ბარბაქაძე | |


| | |
|---|---|
| Semsrulebeli organizacia | Pasted Image #11.jpg |

ფურცლის დასახელება:

გეგმა ნიშნულზე +1.65

| | |
|---|---|
| თარიღი 2018 წ. | მასშ. 1:100 |
| ფურცლების რაოდენობა | – |
| ფურცლის ნომერი № | – |

# გადახურვის გეგმა ნიშნულზე +4.15 მ.1:100

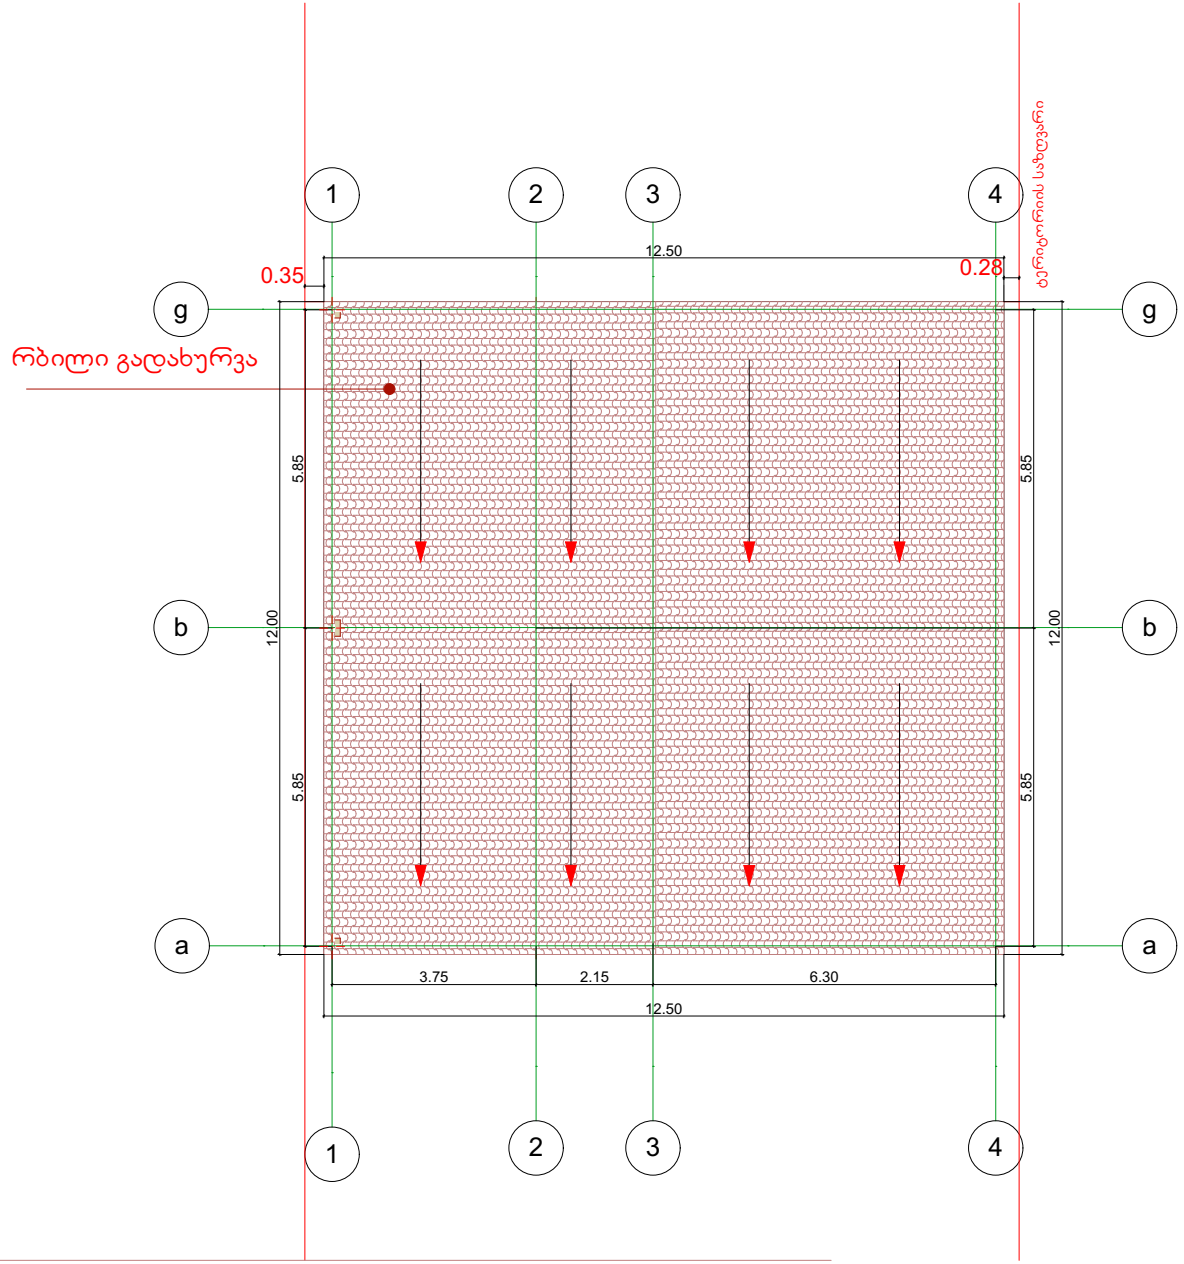


| | |
|---|---|
| formati | A-3 |

დამკვეთი: ლ.აბდუშელიშვილი

პირობითი აღნიშვნა:

პროექტის დასახელება:
სავაჭრო ობიექტი მაღაზია

მისამართი:
ქ. თბილისი, სოფელი დიღომი
ხატაეთის ქ.27

პროექტის ნაწილი:
არქიტექტურული

| თანამდებობა | გვარი | ხელმოწერა |
|---|---|---|
| დირექტორი | გ. ჭანკვეტაძე | |
| მთ. არქიტექტორი | მ.ბარბაქაძე | |
| პრ. ავტორი | მ.ბარბაქაძე | |

| | |
|---|---|
| Semsrulebeli organizacia | Pasted Image #11.jpg |

ფურცლის დასახელება:


გადახურვის გეგმა

| | |
|---|---|
| თარიღი 2018 წ. | მასშ. 1:100 |
| ფურცლების რაოდენობა | – |
| ფურცლის ნომერი № | – |


განაშენიანების
საანგარიშო ჯროაი

ჯ1 საანგარიშო ჯროაი

ჯ3 საანგარიშო ჯროაი

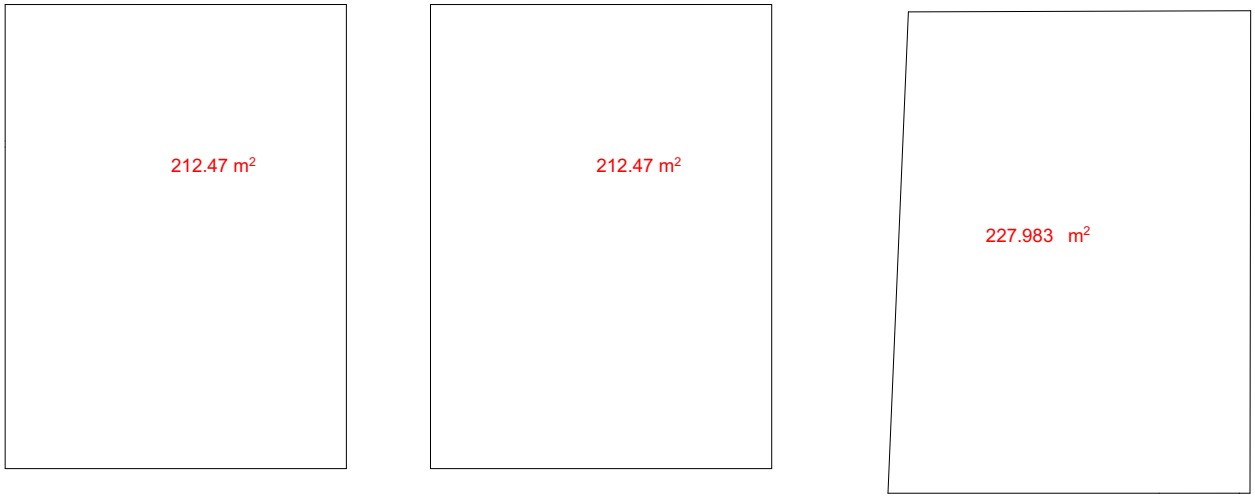


ჯ2საანგარიშოჯროი

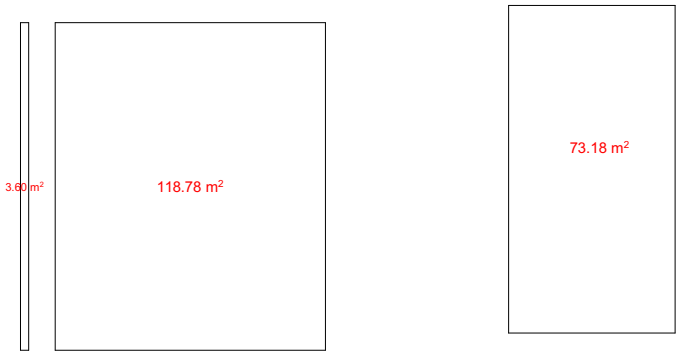


| formati | A-3 |
|---|---|

დამკვეთი: ლ.აბდუშელიშვილი

პირობითი აღნიშვნა:

პროექტის დასახელება:
სავაჭრო ობიექტი მაღაზია

მისამართი:
ქ, თბილისი, სოფელი დიღომი
ხატაეთის ქ.27

პროექტის ნაწილი:
არქიტექტურული

| თანამდებობა | გვარი | ხელმოწერა |
|---|---|---|
| დირექტორი | გ. ჭანკვეტაძე | |
| მთ. არქიტექტორი | მ.ბარბაქაძე | |
| პრ. ავტორი | მ.ბარბაქაძე | |
| Semsrulebeli organizacia | Pasted Image #11.jpg | |

ფურცლის დასახელება:

ჯროაი

| თარიღი 2018 წ. | მასშ. 1:100 |
|---|---|
| ფურცლების რაოდენობა | – |
| ფურცლის ნომერი № | – |