I სართულის გეგმა

±0.00 ნიშნულზე მ. 1:100

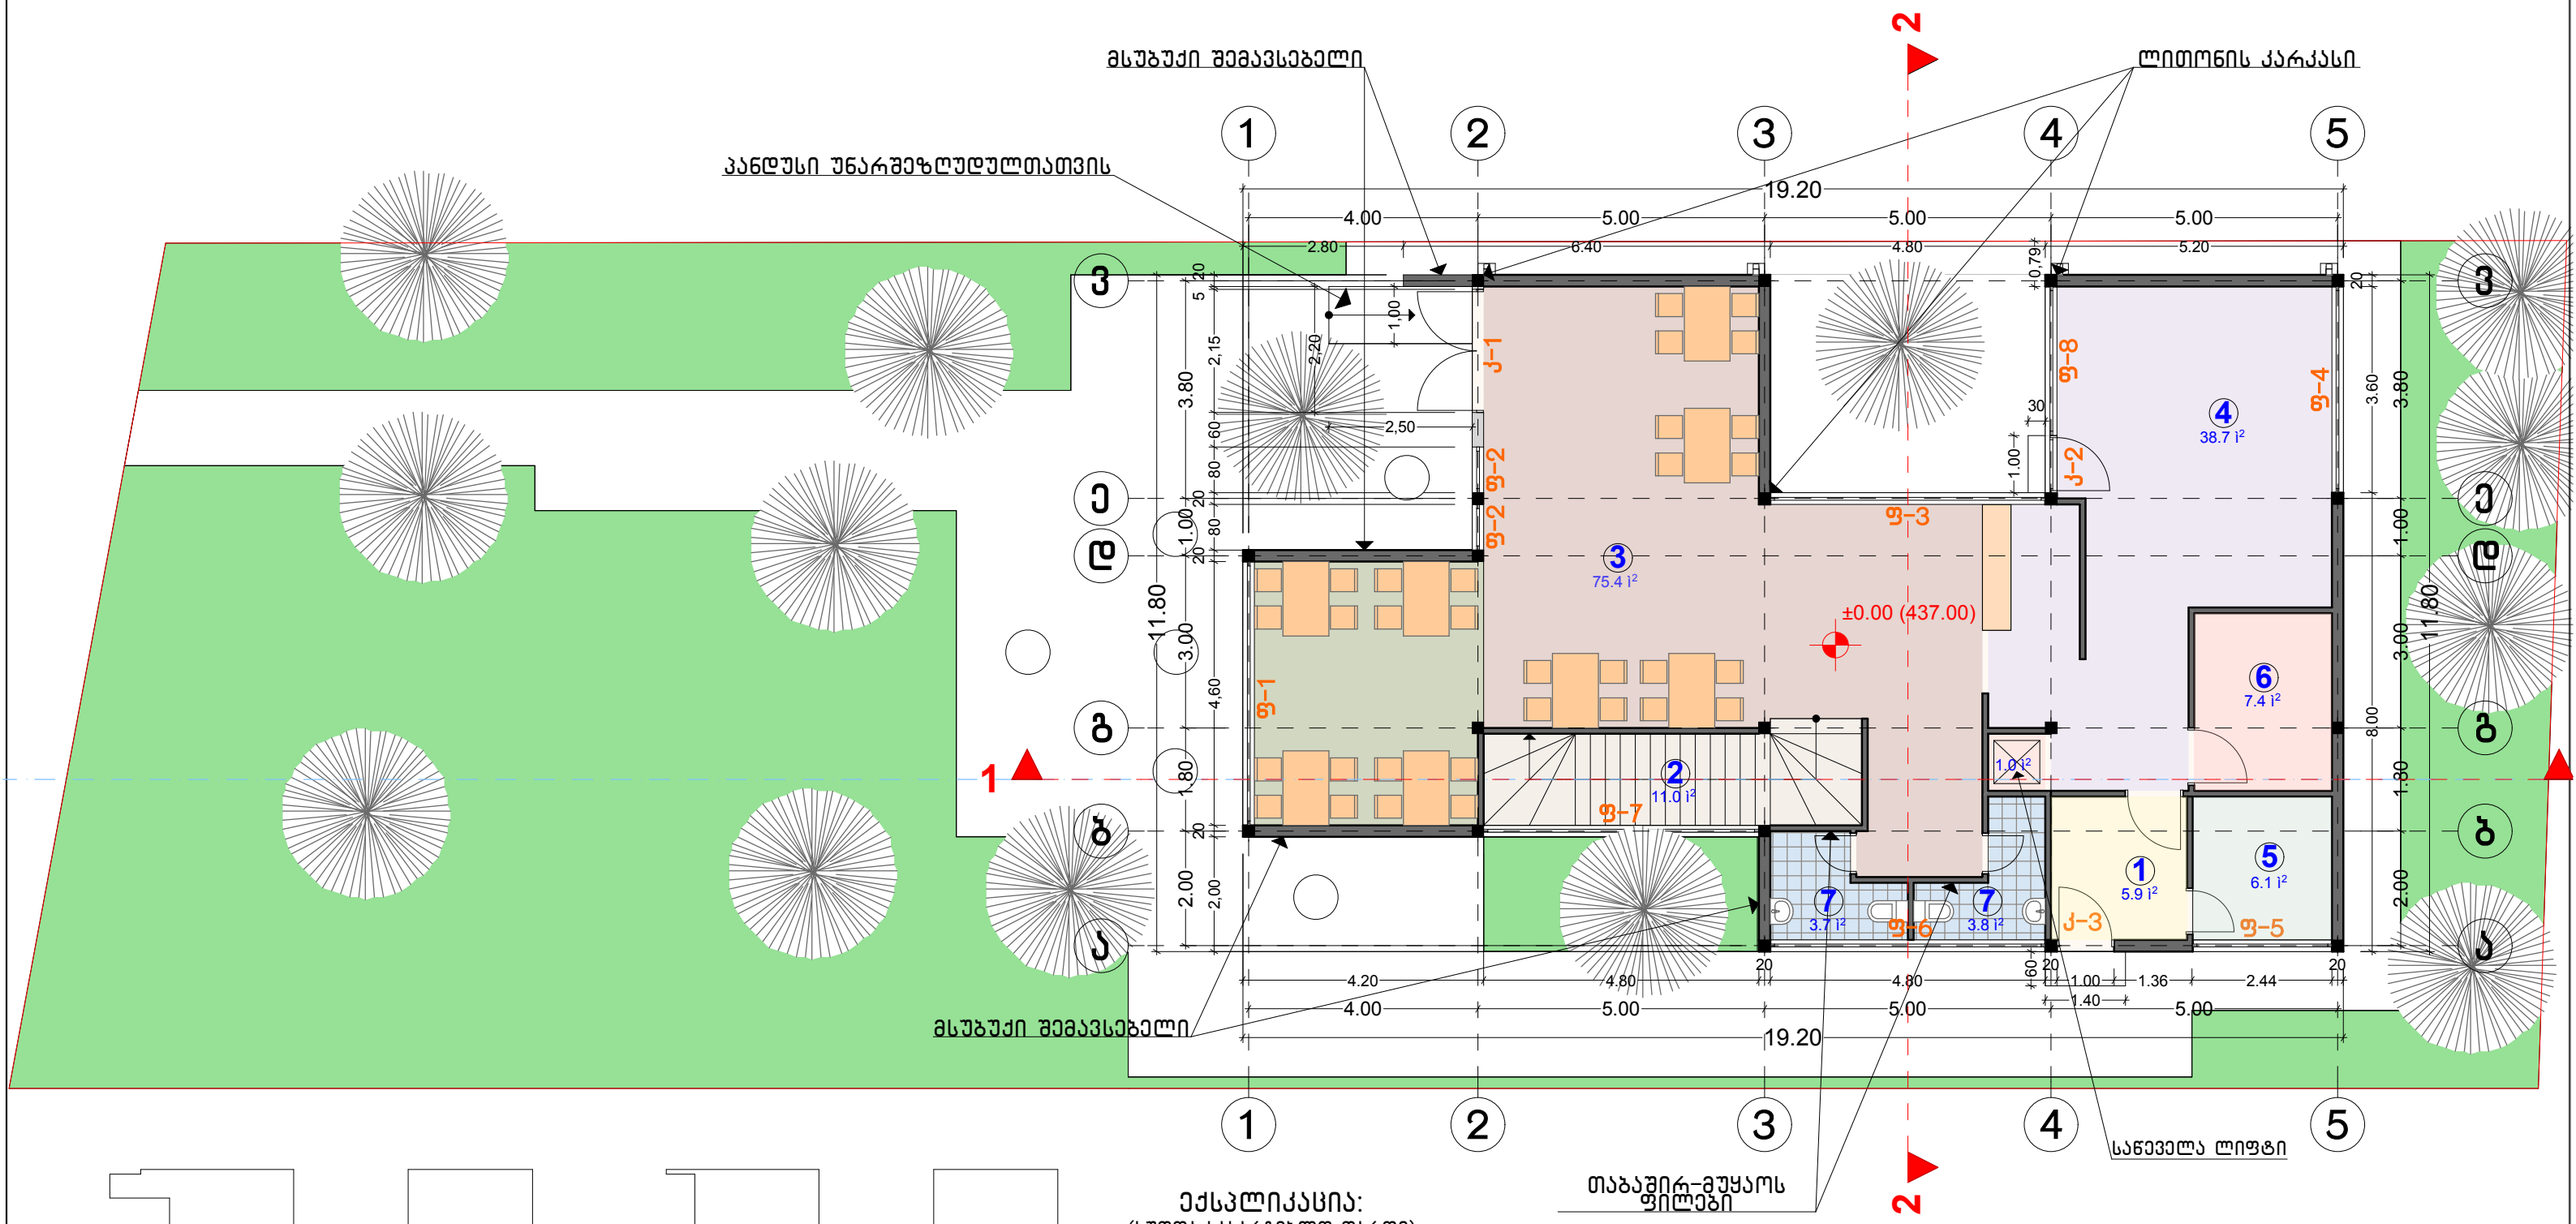

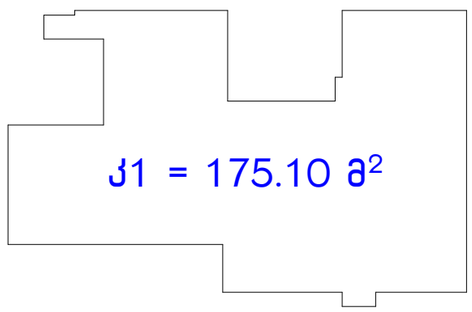

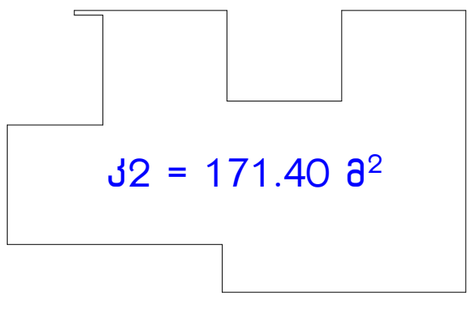

ექსპლიკაცია:

(სუფთა სასარგებლო ფართი)

1. ჰოლი – 5.90 მ²
2. კიბის უჯრედი – 11.00 მ²
3. დარბაზი – 75.40 მ²
4. სამზარეულო – 38.70 მ²
5. დირექცია – 6.10 მ²
6. დამხმარე ფართი – 8.40 მ²
7. სველი წერტილი – 7.50 მ²

სულ – 153.00 მ²

ჯ1 – განაშენიანების ფართი – 175.10 მ²

ჯ2 – შენობის საანგარიშო ფართი
კედლის გარე კონტურზე – 171.40 მ²

სამშენებლო ფართი – 175.10 მ²

დირექტ.	ვ. მენაბდე		ბავშვთა გასართობი ცენტრის კორექტირებული პროექტი		შპს "ნიუ ვეი"
მთ.არქიტ.	დ. ნაკაშიძე				
შეასრულა	დ. ნაკაშიძე		I სართულის გეგმა ±0.00 ნიშნულზე მ. 1:100		
			სტადია	ნახაზი	ნახ. რაოდ.
			არქ. ნაწ.		დაკვ. 2018

II სართულის გეგმა

+3.80 ნიშნულზე მ. 1:100

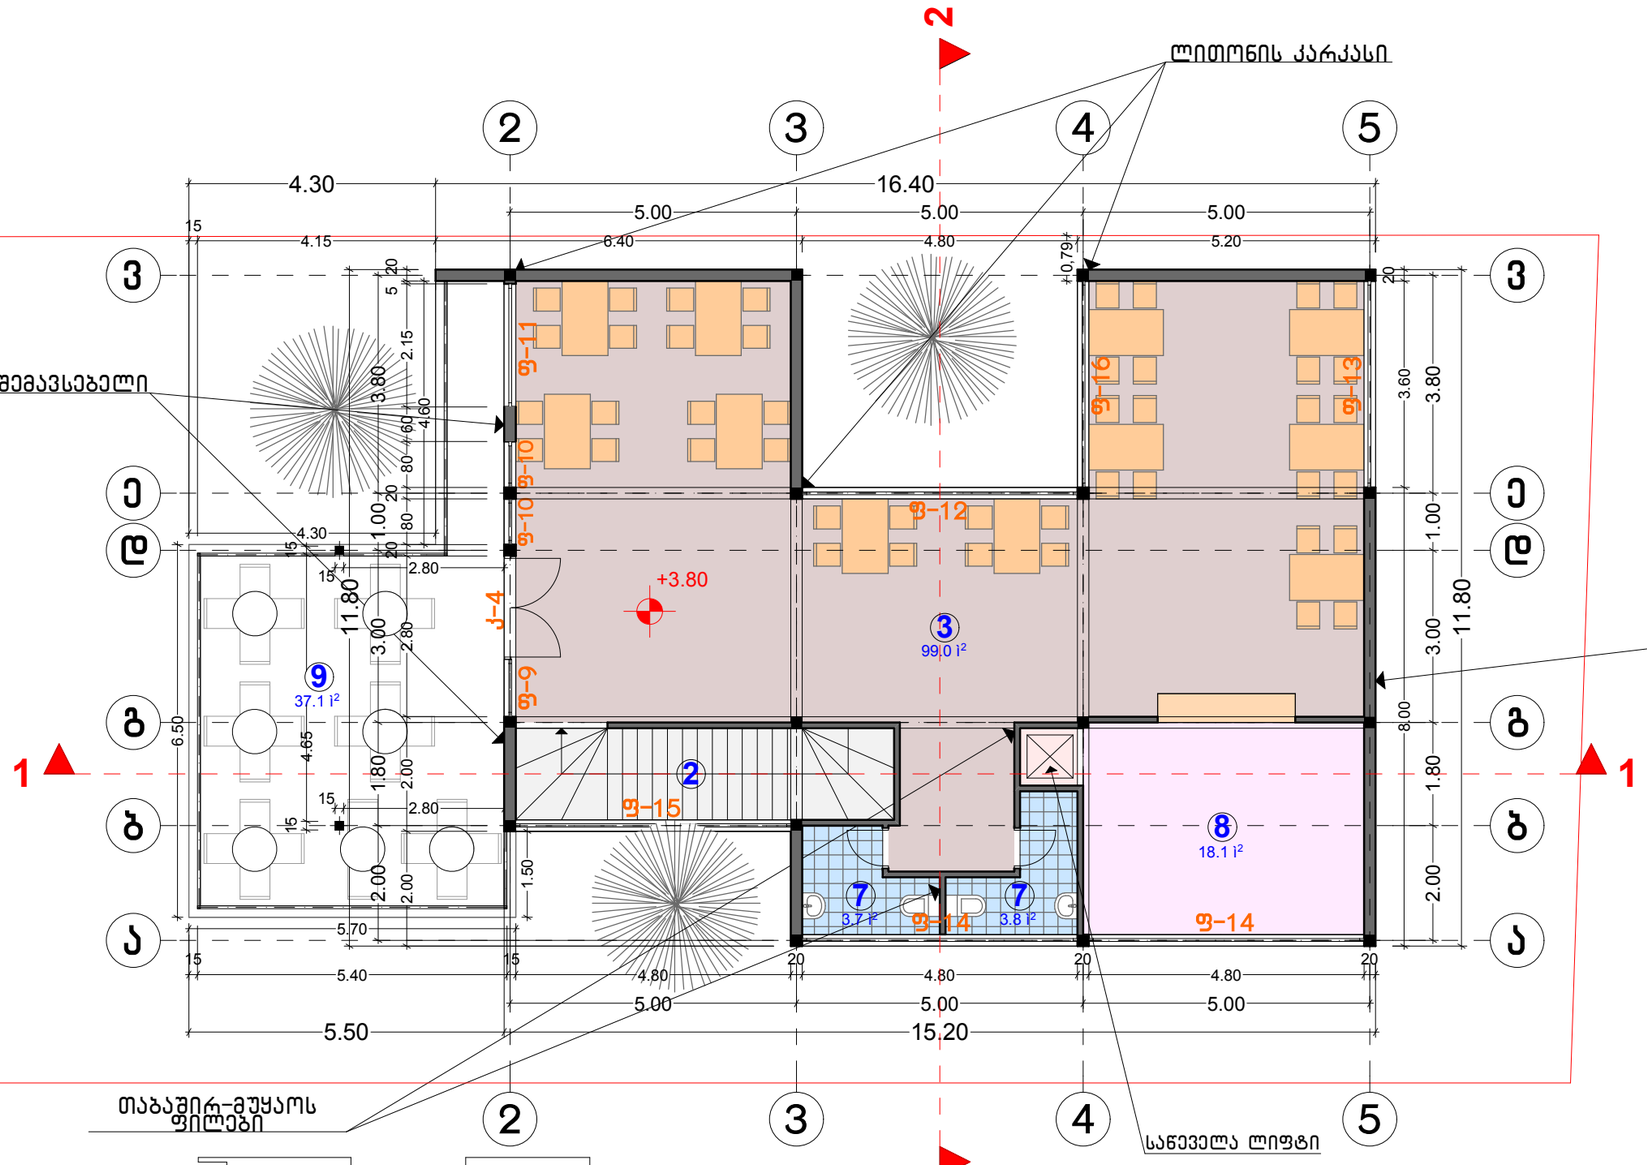

ექსპლიკაცია:

(სუფთა სასარგებლო ფართი)

2. კიბის უჯრედი
3. დარბაზი – 99.00 მ²
7. სველი წერტილი – 7.50 მ²
8. ბუფეტი – 18.10 მ²
9. ტერასა – 37.10 მ²

სულ – 161.70 მ²

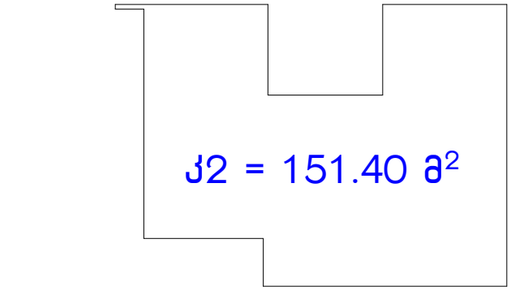

კ2 – შენობის საანგარიშო ფართი
კედლის გარე კონტურზე – 151.40 მ²

სამშენებლო ფართი – 192.90 მ²

დირექტ.	ვ. მენაბდე		ბავშვთა გასართობი ცენტრის კორექტირებული პროექტი			შპს "ნიუ ვეი"
მთ.არქიტ.	დ. ნაკაშიძე					
შემსრულა	დ. ნაკაშიძე		II სართულის გეგმა +3.80 ნიშნულზე მ. 1:100			
			სტადია	ნახაზი	ნახ. რაოდ.	
			არქ. ნაწ.			დაკვ. 2018

სახურავის გეგმა

მ. 1:100

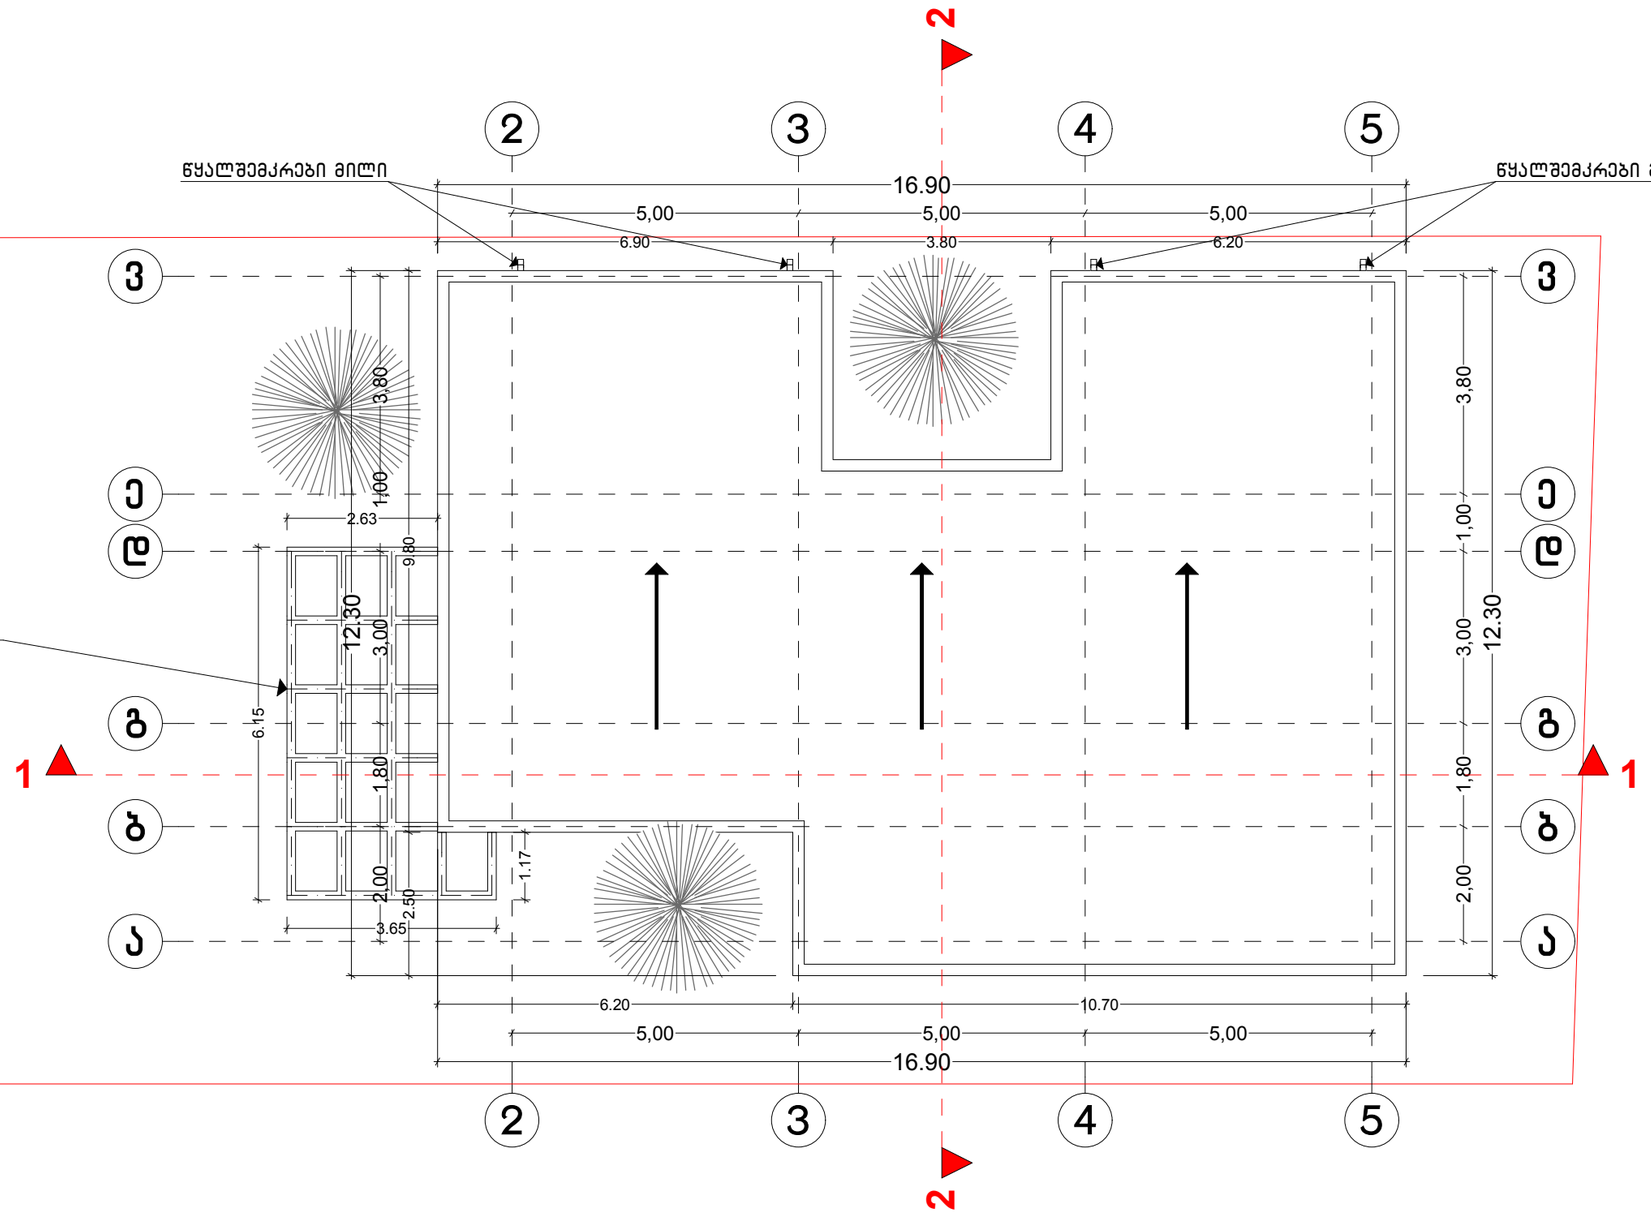

დირექტ.	ვ. მენაბდე		ბავშვთა გასართობი ცენტრის კორექტირებული პროექტი			შპს "ნიუ ვეი"	
მთ.არქიტ.	დ. ნაკაშიძე						
შემსრულა	დ. ნაკაშიძე		სახურავის გეგმა მ. 1:100				
			სტადია	ნახაზი	ნახ. რაოდ.		
			არქ. ნაწ.			დაკვ.	2018

კარ-ფანჯრების სპეციფიკაცია

მ. 1:100

1 ც. კ-1

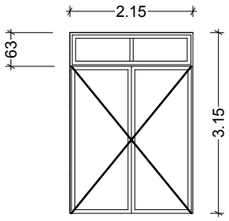

1 ც. კ-2

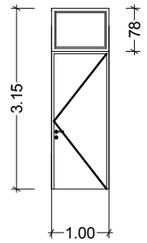

1 ც. კ-3

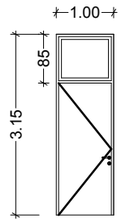

1 ც. კ-4

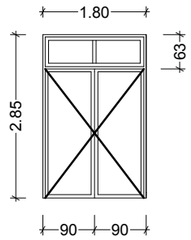

1 ც. ფ-1

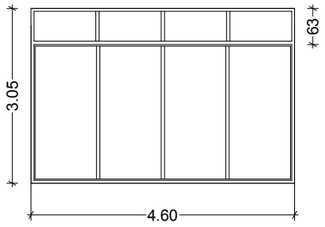

2 ც. ფ-2

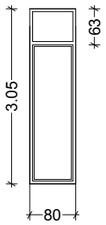

1 ც. ფ-3

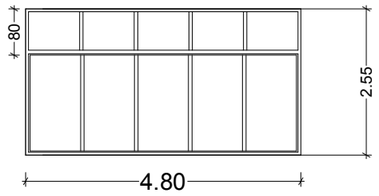

1 ც. ფ-4

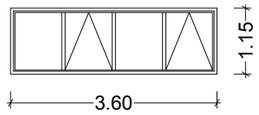

1 ც. ფ-5

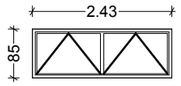

1 ც. ფ-6

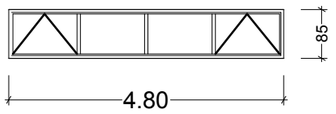

1 ც. ფ-7

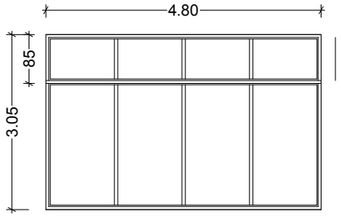

1 ც. ფ-8

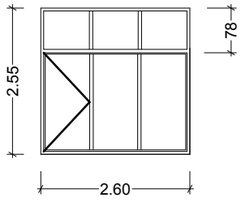

1 ც. ფ-9

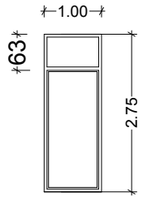

2 ც. ფ-10

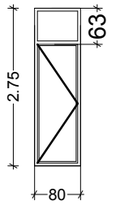

1 ც. ფ-11

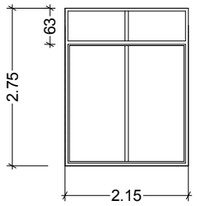

1 ც. ფ-12

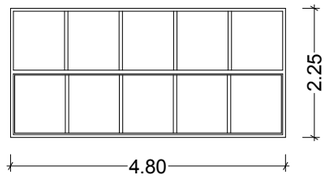

1 ც. ფ-13

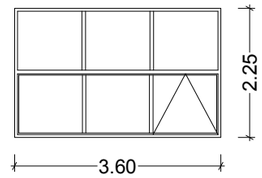

2 ც. ფ-14

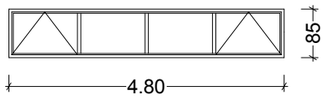

1 ც. ფ-15

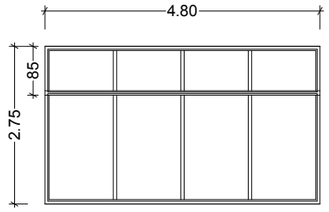

1 ც. ფ-16

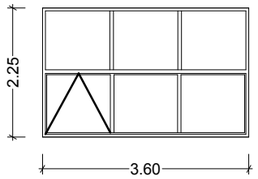

დირექტ.	ვ. მენაბდე					
მთ.არქიტ.	დ. ნაკაშიძე					
შეასრულა	დ. ნაკაშიძე		კარ-ფანჯრების სპეციფიკაცია მ. 1:100			
			სტადია	ნახაზი	ნახ. რაოდ.	
			არქ. ნაწ.			

შპს "ნიუ ვეი"