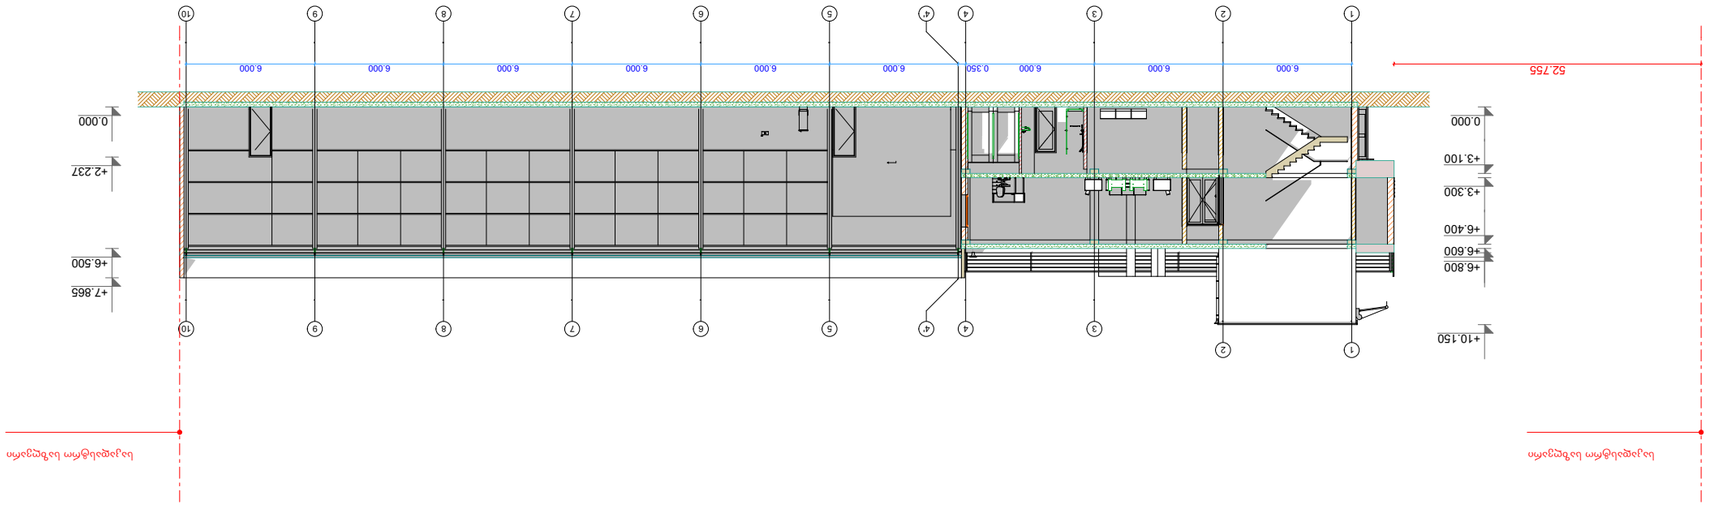

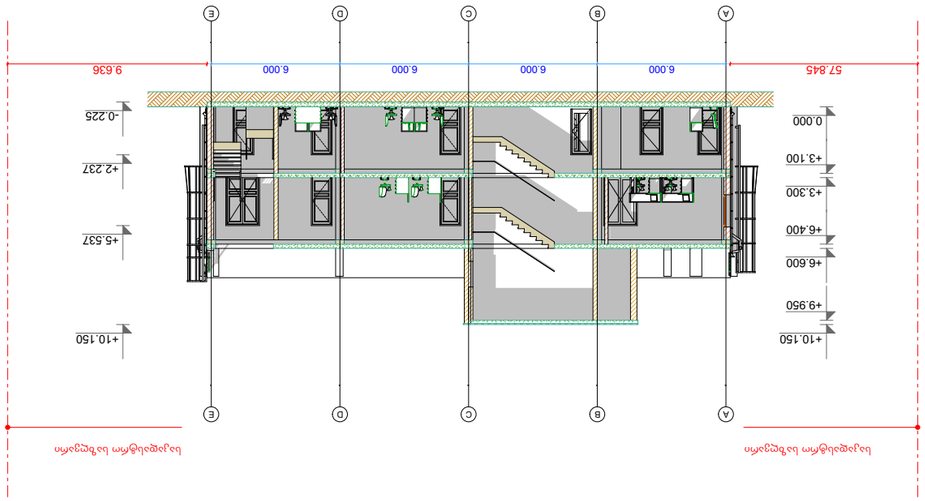

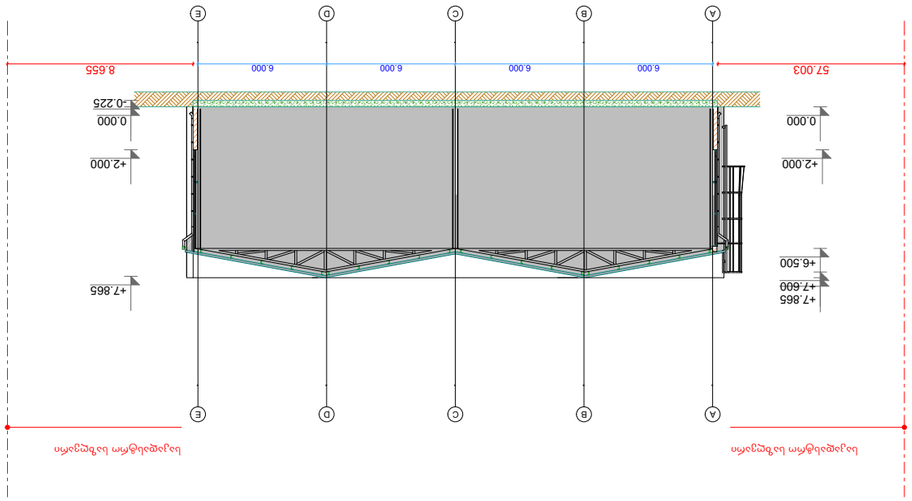

GSPublisherVersion 0.50.100.100

ჭრილები

ობიექტის მისამართი:

ფორმატი A-2

თბილისი 2018 წ.

სტადია პროექტი
არქიტექტურული ნაწილი

პროექტის სახელწოდება

მასშტაბი
1 : 100

კონსტრუქტორი:

სულ

ფურცელი

a - 6

დამატებითი ინფორმაცია

მისამართი :ქ. თბილისი,
მთაწმინდის რაიონი,
ამაღლების ქუჩა #15,#2ა

დამკვეთი:

შ.პ.ს ,,ქოჩკაბლო,,
s.k. 404547996

ქ. თბილისი, საქნავთობის დასახლება, ჭირნახულის ქუჩა
s/k. 01.19.14.004.222

ექსპლიკაცია

დაამუშავა:

არქიტექტორი: ი. გაჩეჩილაძე

შეამოწმა:

თ. ცერცვაძე
ი. გაჩეჩილაძე
თ. ცერცვაძე

სპილენძისა და ალუმინის საწარმო

A

A

B

B

C

C

D

D

E

E

A

A

B

B

C

C

D

D

E

E

1

1

2

2

3

3

4

4

4'

4'

5

5

6

6

7

7

8

8

9

9

10

10

6.000 6.000 6.000 6.000 6.000 6.000 6.000 6.000

6.000 6.000 6.000 0.350 6.000 6.000 6.000 6.000 6.000 6.000

57.845 9.636 57.003 8.655

52.755

0.000

+3.300

+6.600

+10.150

+3.100

+6.400

+9.950

-0.225

+2.237

+5.537

+10.150

0.000

+6.500

+7.600

+7.865

+2.000

-0.225

0.000

+2.000

+7.865

0.000

+3.300

+6.600

+6.800

+10.150

0.000

+2.237

+6.500

+7.865

+3.100

+6.400

საკადასტრო საზღვარი საკადასტრო საზღვარი საკადასტრო საზღვარი საკადასტრო საზღვარი

საკადასტრო საზღვარი საკადასტრო საზღვარი