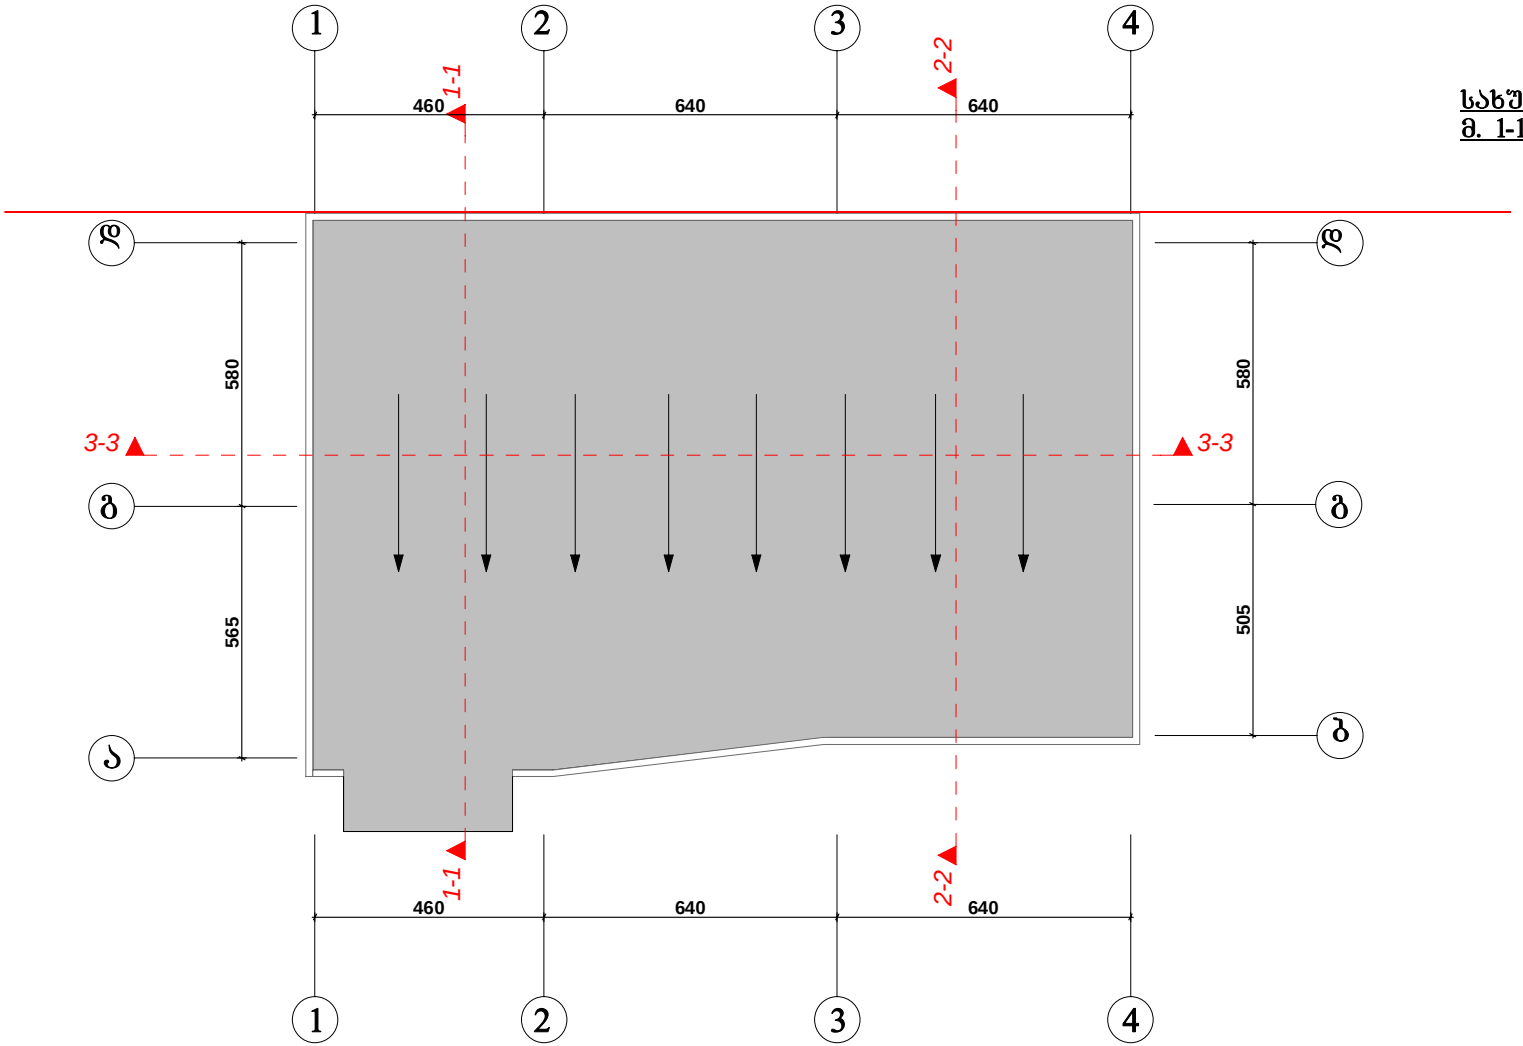

სახურავის გეგმა
მ. 1-100

შპს „სპეტი„		ჯავახეთის ქარხანა შპს „სპეტი„-ს კუთვნილ ნაკვეთზე არსებული შენობის რეკონსტრუქციის პროექტის კორექტირება		
დირექტორი	კორძაძე		არქიტექტურული ნაწილი	2012 წელი
მთ. არქიტ.	კაბარავა			
შემსრულა	კაბარავა		სახურავის გეგმა	

გეგმა 0.00 ნიშნულზე
მ. 1-100

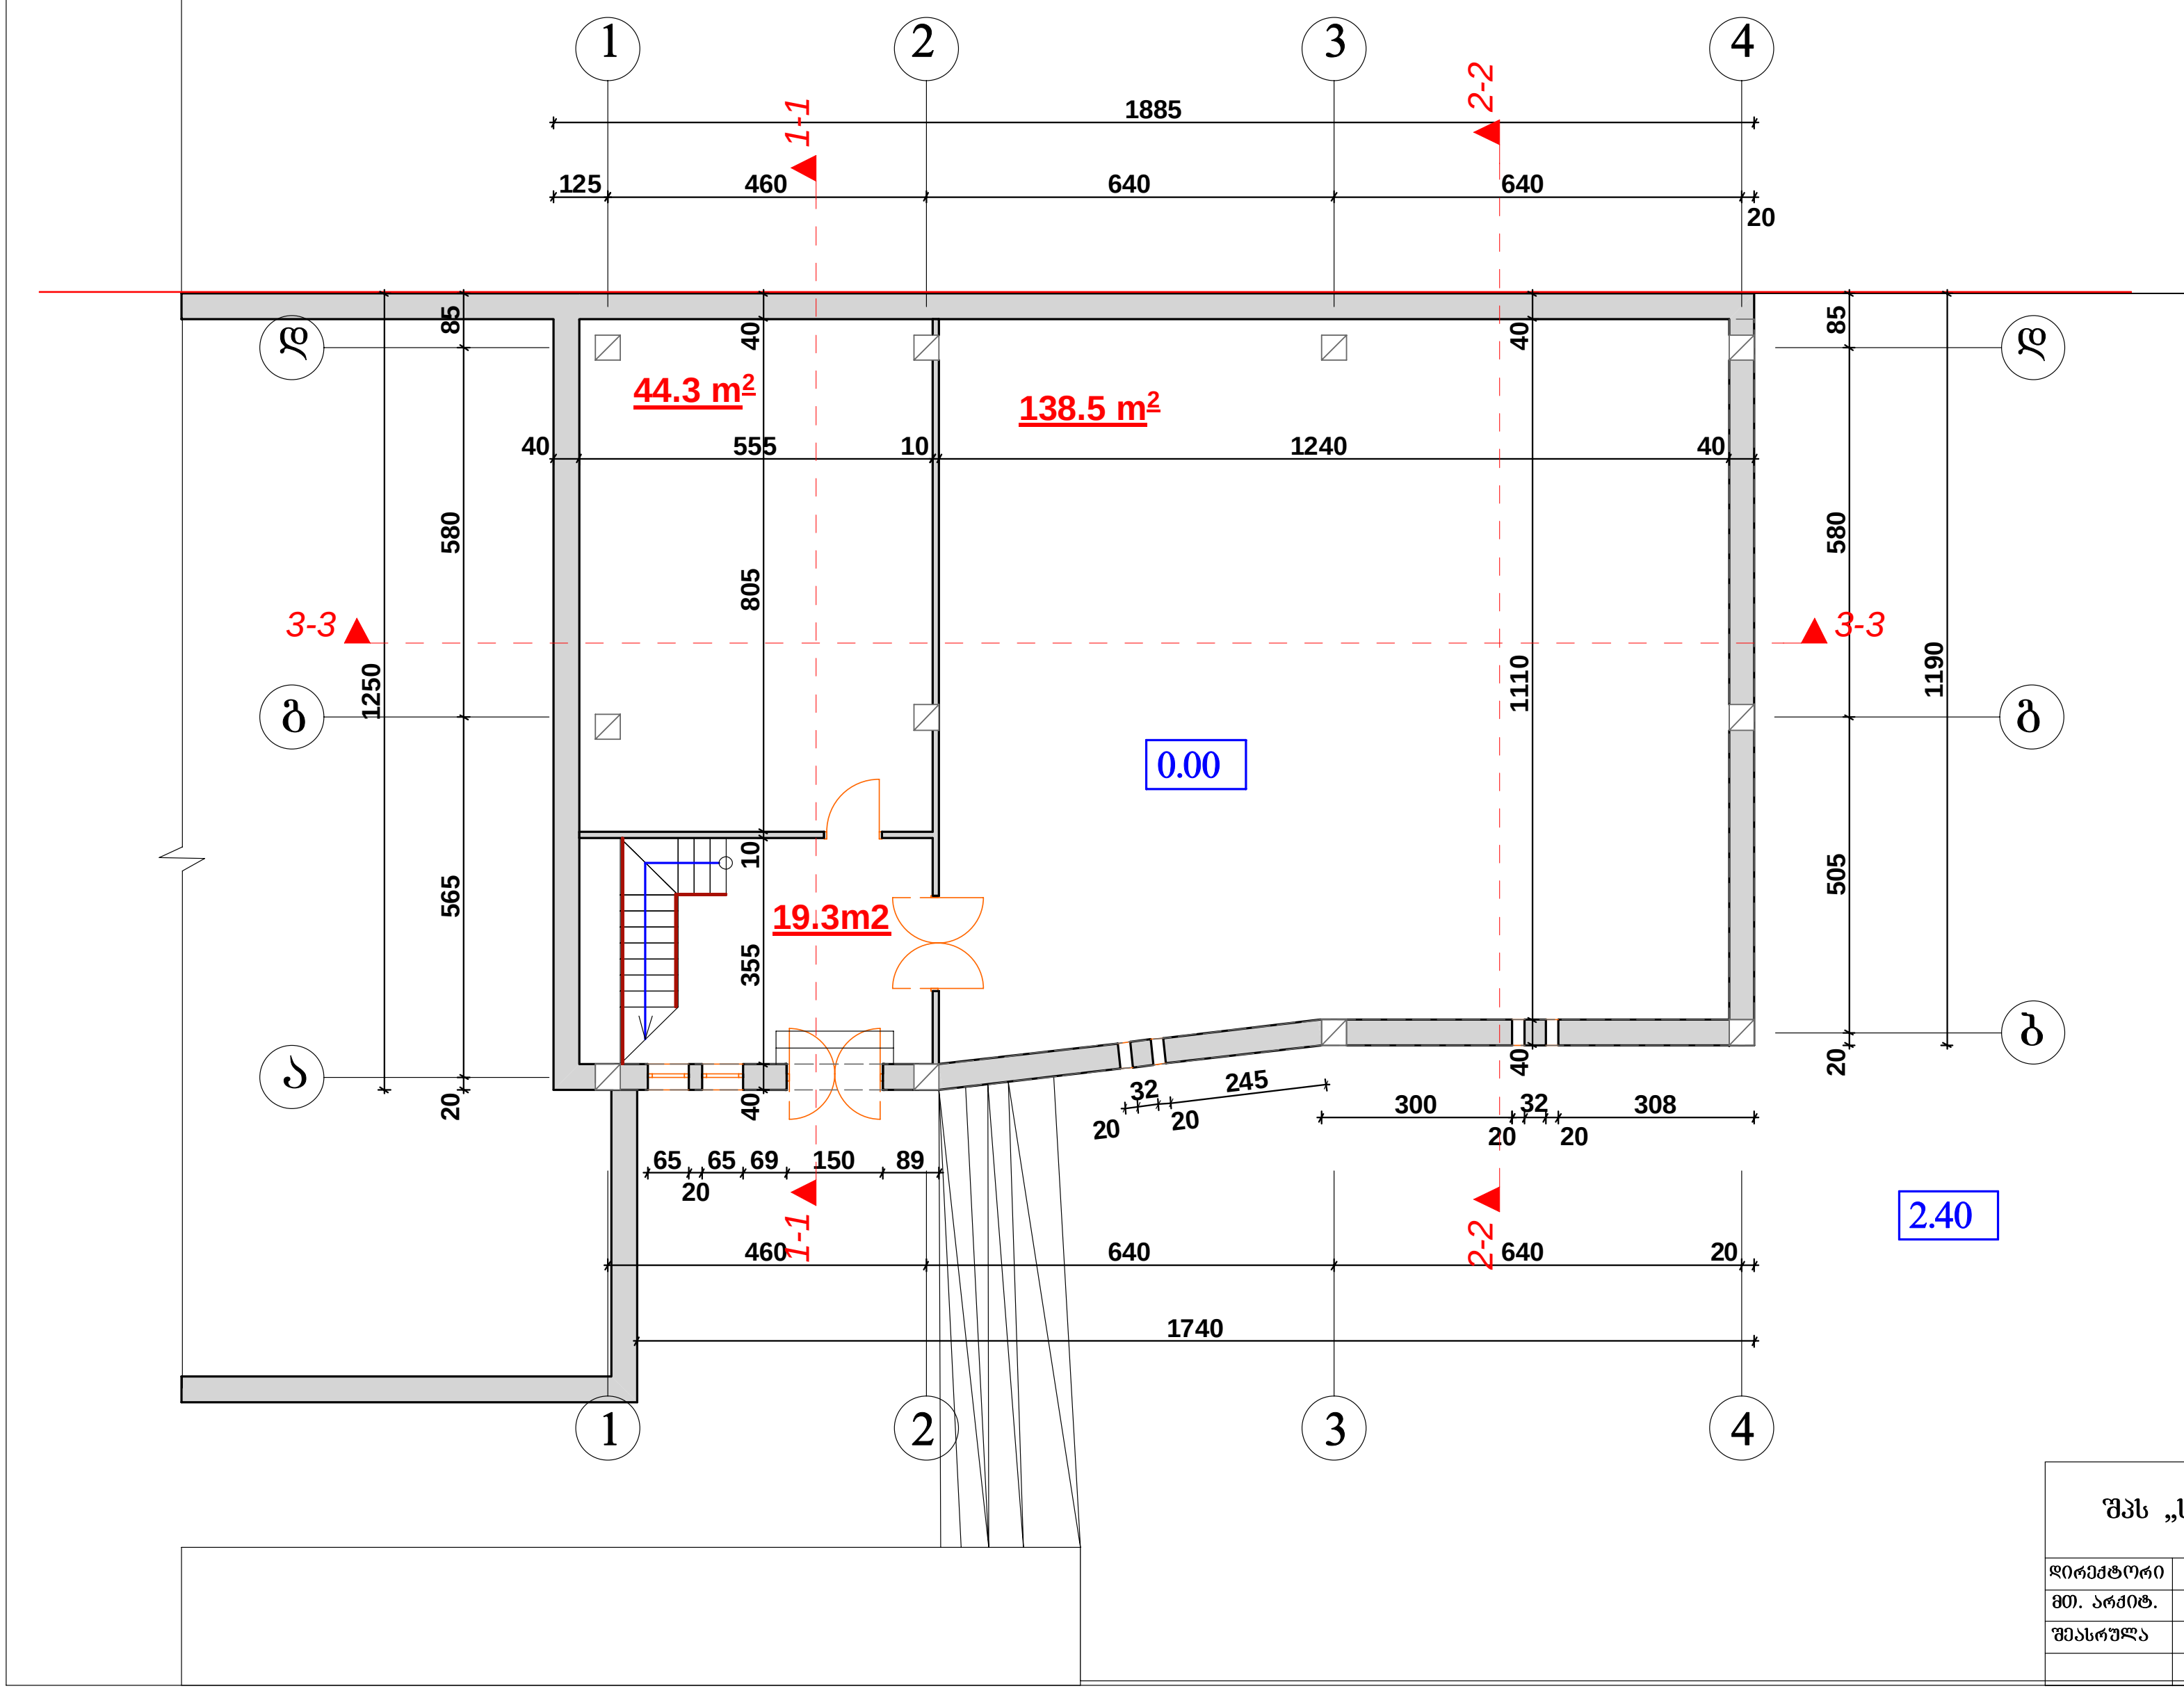

შპს ,,სკეტი,,		ჯავახეთის ქ.№66ა შპს ,,სკეტი,,-ს კუთვნილ ნაკვეთზე არსებული შენობის რეკონსტრუქციის პროექტის კორექტირება		
დირექტორი	კორძაძე	არქიტექტურული ნაწილი	2012 წელი	
მთ. არქიტ.	კაჭარავა	გეგმა 0.00 ნიშნულზე	სტადია	ფურც №
შესრულა	კაჭარავა			

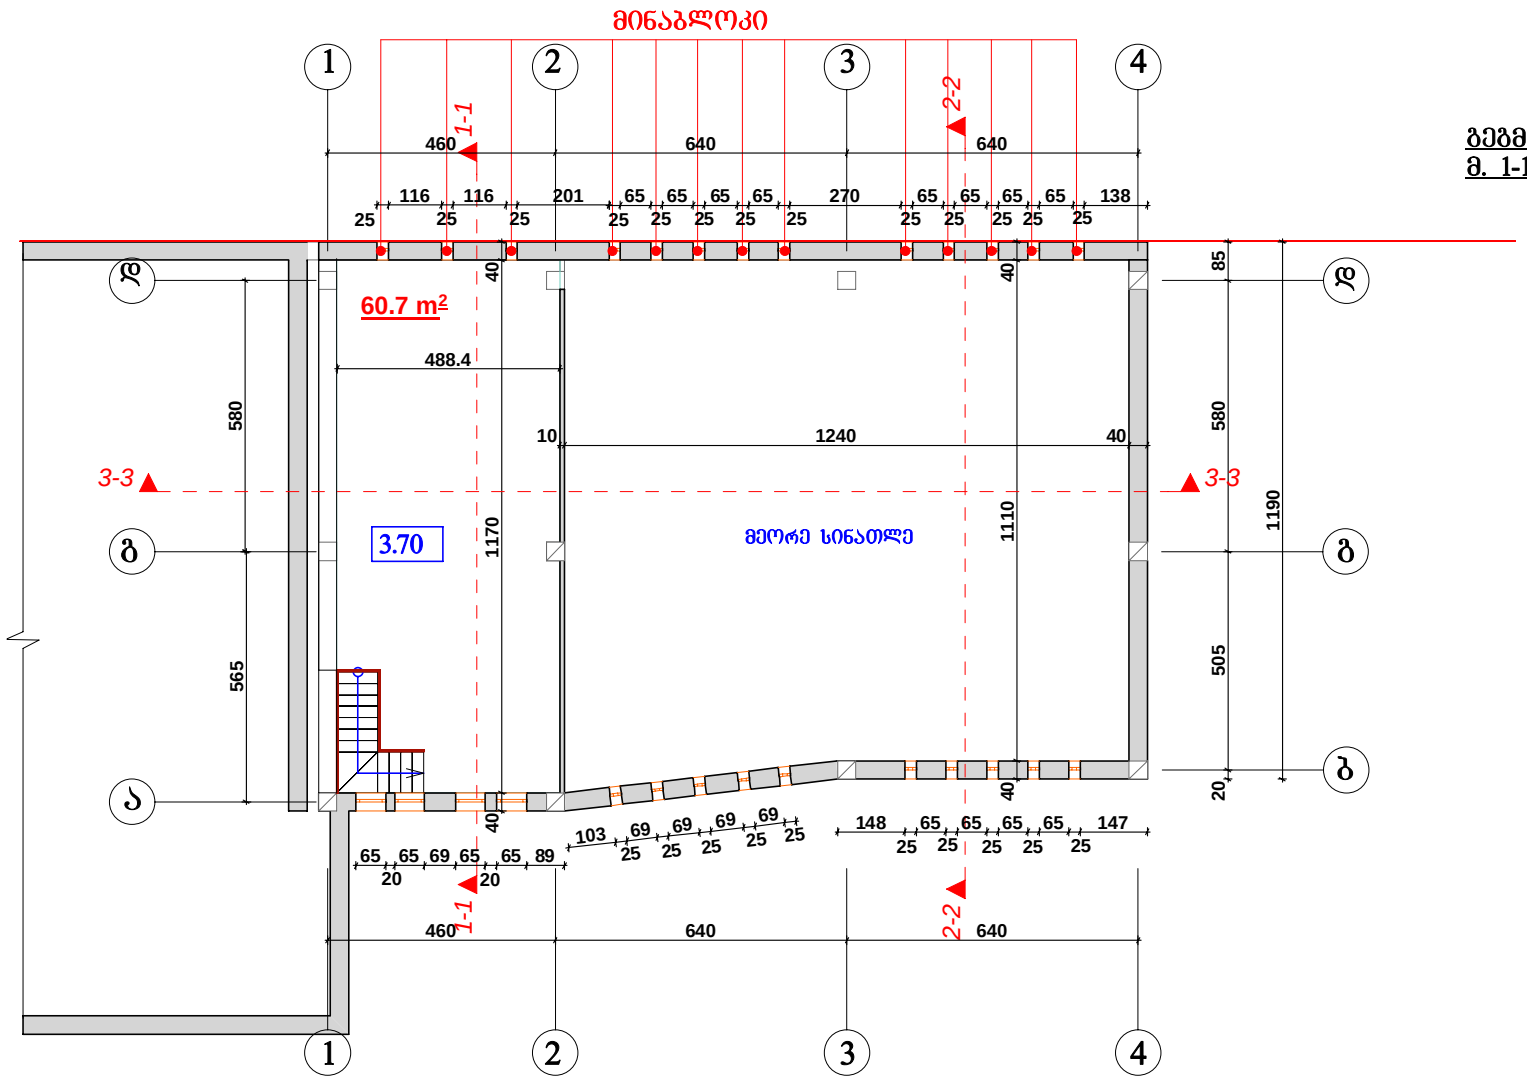

გეგმა 3.70 ნიშნულზე
მ. 1-100

შპს „სპეტი„		ჯავახეთის ძ.ნ66ა შპს „სპეტი„-ს კუთვნილ ნაკვეთზე არსებული შენობის რეკონსტრუქციის პროექტის კორექტირება		
დირექტორი	კორძაძე		არქიტექტურული ნაწილი	2012 წელი
მთ. არქიტ.	კაპანაძე			სტადია / ფურც №№
შესრულა	კაპანაძე		გეგმა 3.70 ნიშნულზე	