ჭრილი 2-2 მ. 1-100

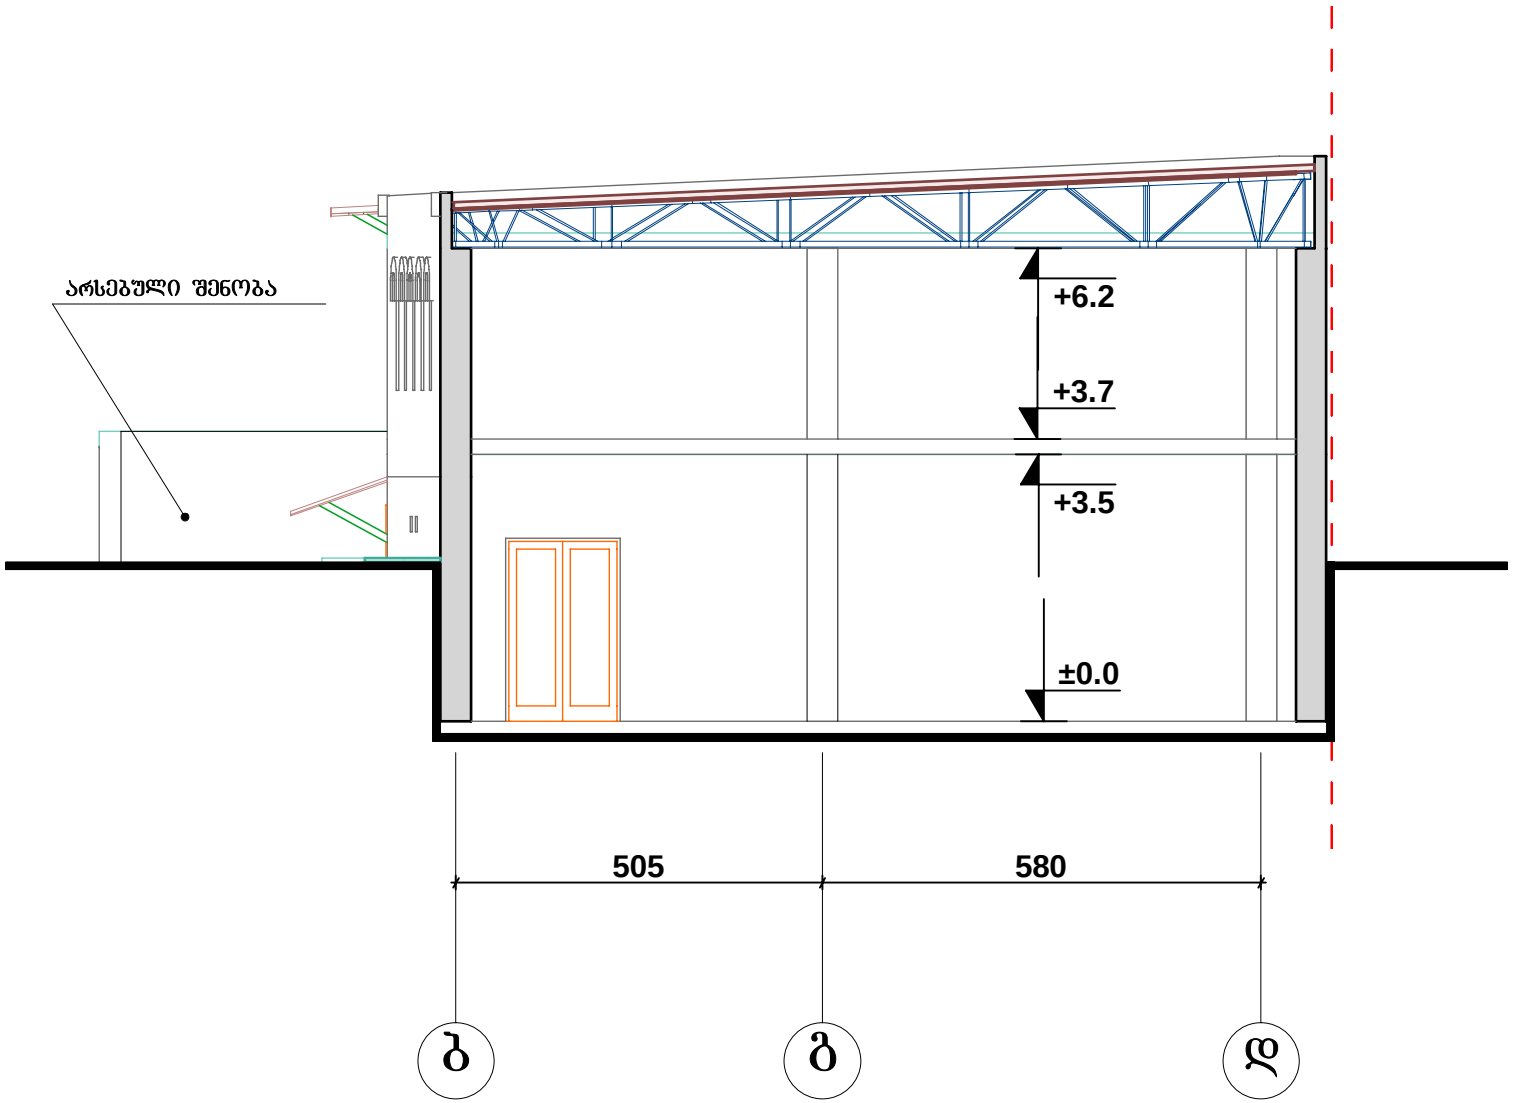

შპს „სპეტი„		ჯავახეთის ძ.№66ა შპს „სპეტი„-ს კუთვნილ ნაკვეთზე არსებული შენობის რეკონსტრუქციის პროექტის კორექტირება		
დირექტორი	კორძაძე		არქიტექტურული ნაწილი	2012 წელი
მთ. არქიტ.	კაჭარავა		ჭრილი 2-2	სტადია / შრომ №
შესრულა	კაჭარავა			

ჭრილი 1-1 მ. 1-100

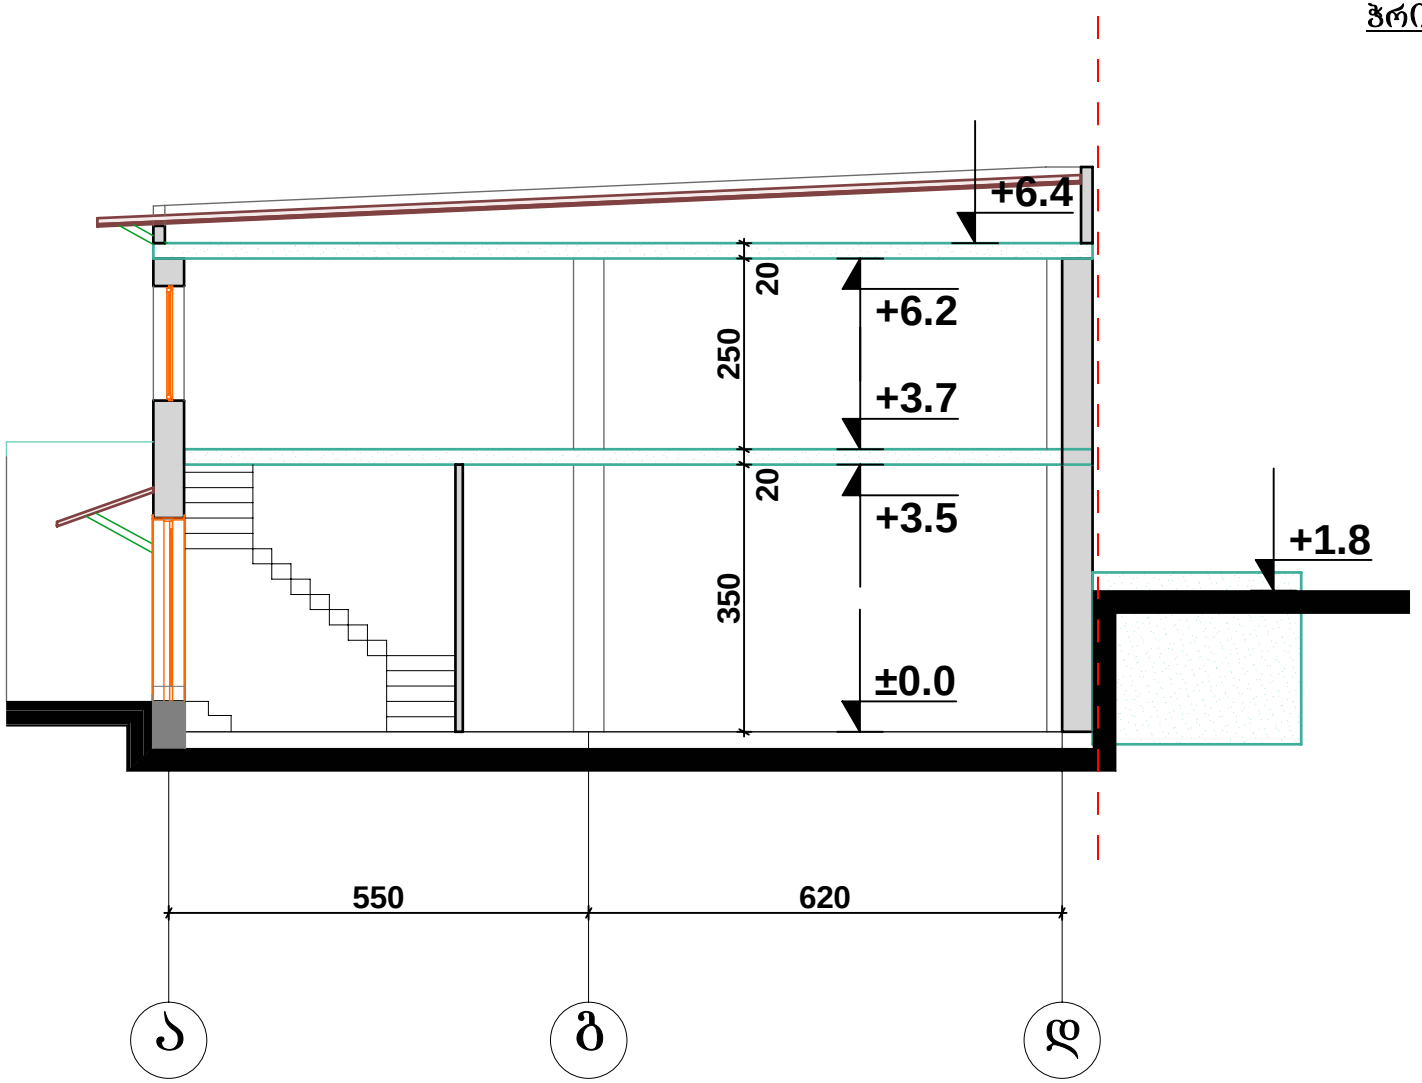

შპს „სპეტი„		ჯავახეთის ძ№66ა შპს „სპეტი„-ს კუთვნილ ნაკვეთზე არსებული შენობის რეკონსტრუქციის პროექტის კორექტირება		
დირექტორი	კორძაძე		არქიტექტურული ნაწილი	2012 წელი
მთ. არქიტ.	კაჭარავა		ჭრილი 1-1	სტადია / შურც №
შესრულა	კაჭარავა			

ჭრილი 3-3 მ. 1-100

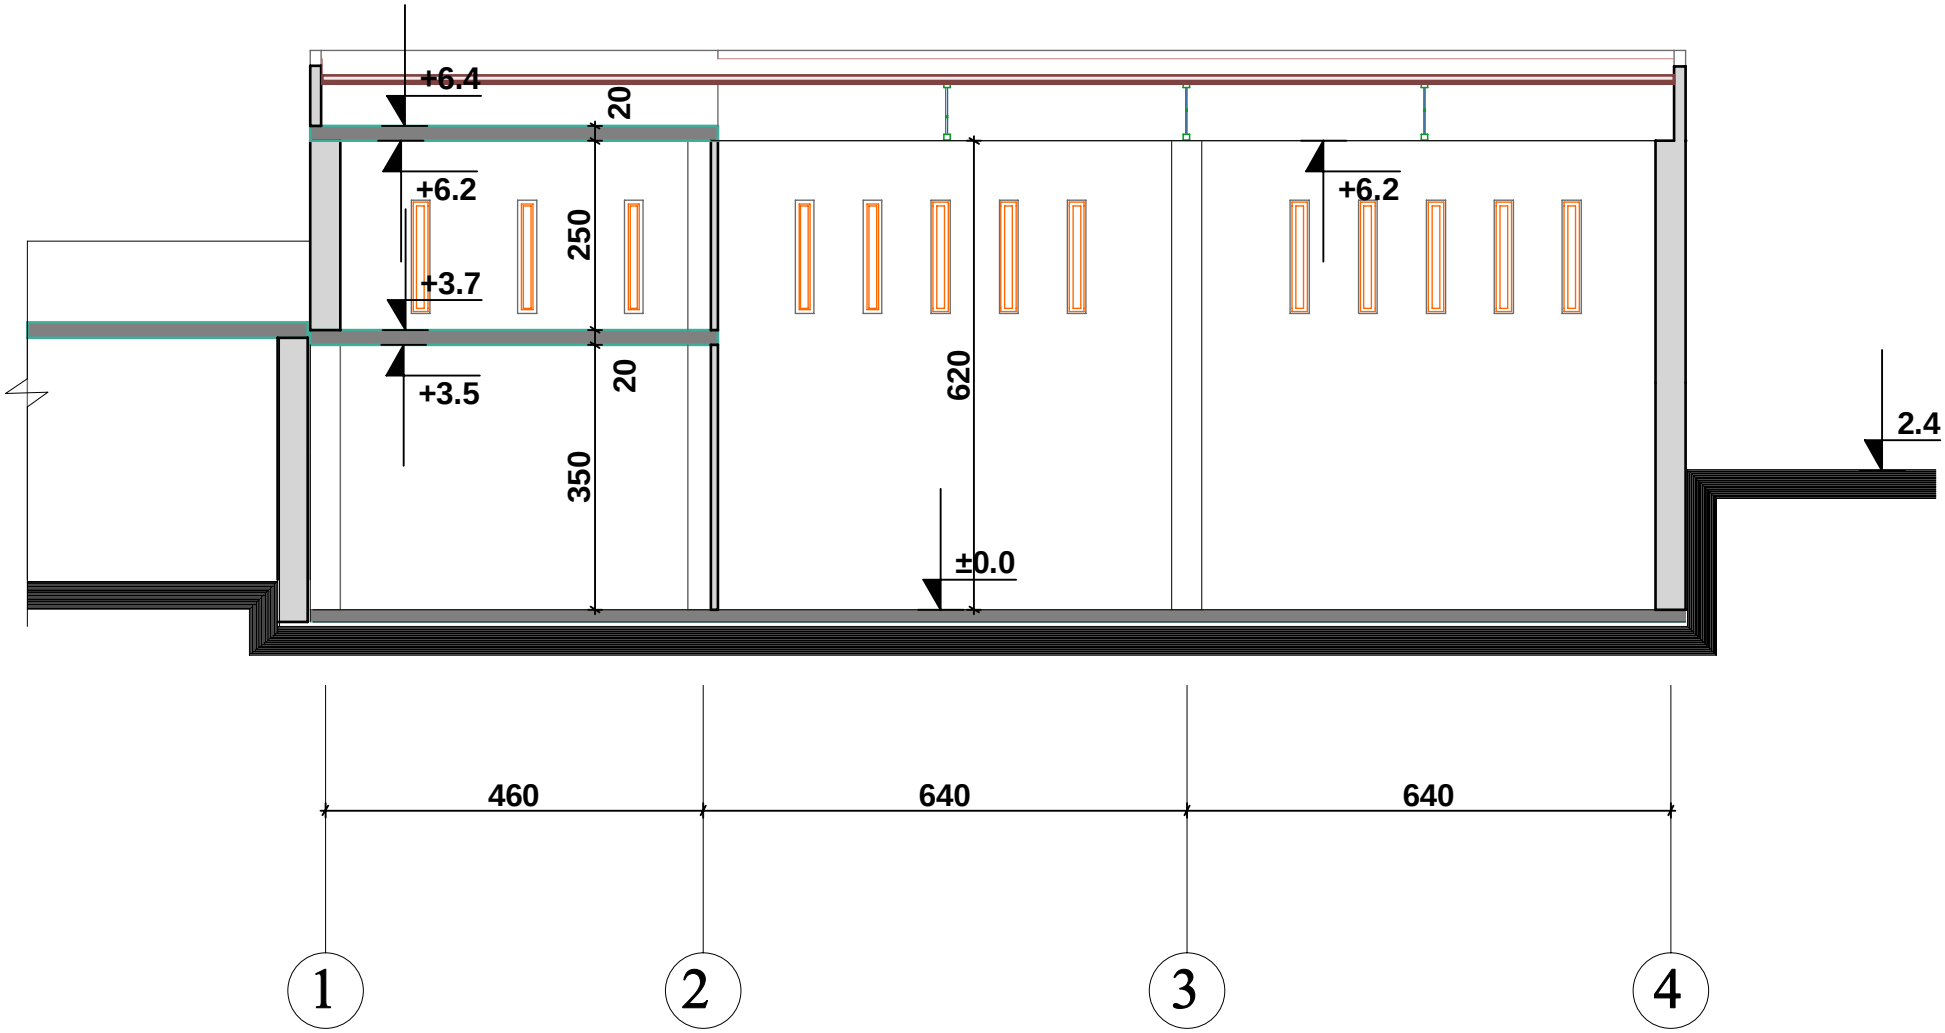

შპს „სპეტი„		ჯავახეთის ქ.№66ა შპს „სპეტი„-ს კუთვნილ ნაკვეთზე არსებული შენობის რეკონსტრუქციის პროექტის კორექტირება			
დირექტორი	კორძაძე		არქიტექტურული ნაწილი	2012 წელი	
მთ. არქიტ.	კაჭარავა		ჭრილი 3-3	სტადია	შურც №
შესრულა	კაჭარავა				