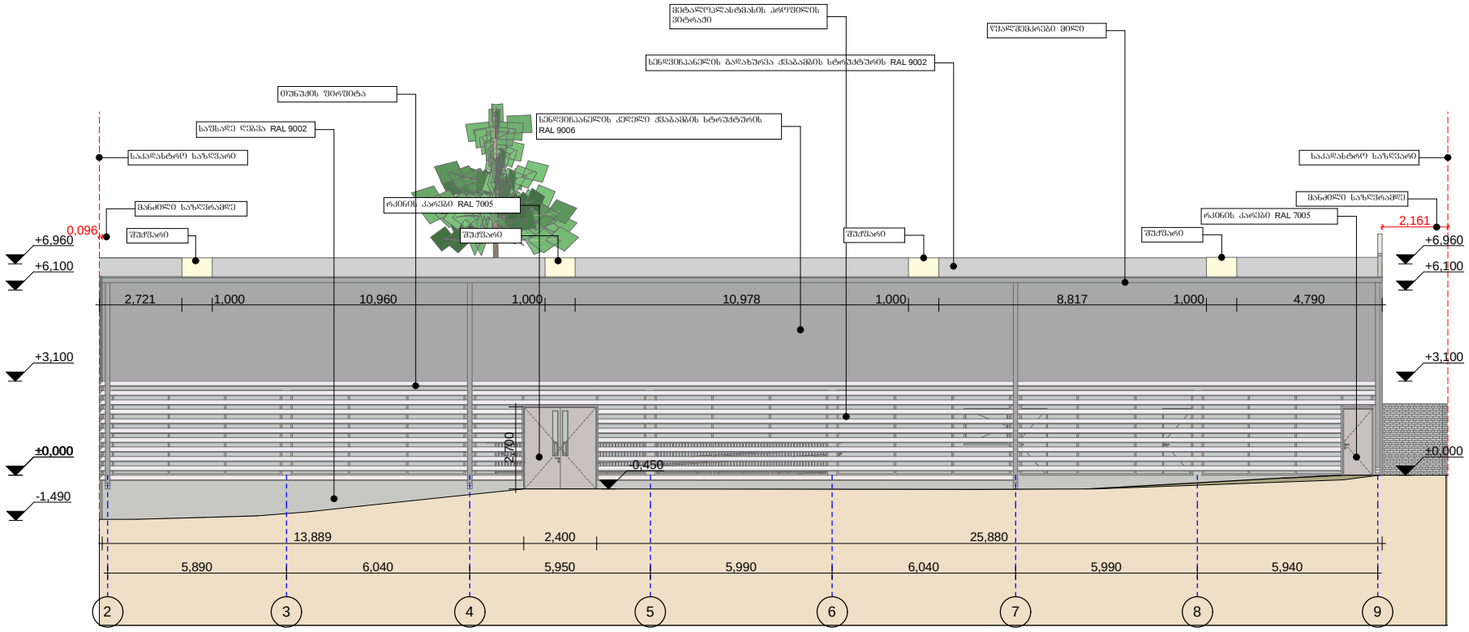


A-3 | თბილისი 2018წ.

პირობითი ნიშნები

- ღერძის ხაზი
- ±0.00 — სართულის ნიშნული
- ჭრილის ხაზი
- ფასადის ხედის მაჩვენებელი
- +0.00 — არქიტექტურული ნიშნული
- - ნაკვეთის საზღვარი

შენიშვნები

2. ნახაზზე ზომები მოცემულია მილიმეტრებში

3. ნახაზის მცირე ცვლილება მშენებლობისას შეთანხმებული უნდა იყოს პროექტის ავტორთან

დამკვეთი: შპს "თეგეტა მოტორსი"	
შეთანხმებულია შპს "თეგეტა მოტორსი"	

პროექტი


მისამართი:

ქალაქი თბილისი, კახეთის გზატკეცილი №63, ს/კ: 01.19.21.001.118.

შ.პ.ს. „კორკოტაძე და კომპანია"

თანამდებობა	გვარი	ხელმოწერა
დირექტორი	რ.კორკოტაძე	
არქიტექტორი	ი. კეკელია	
დაამუშავა	ი. კეკელია	
დამკვეთი:	შპს "თეგეტა მოტორსი"	
მასშტაბი	1:200	**ფასადი 1**
თარიღი	24.07.2018	
სტადია		

საპროექტო

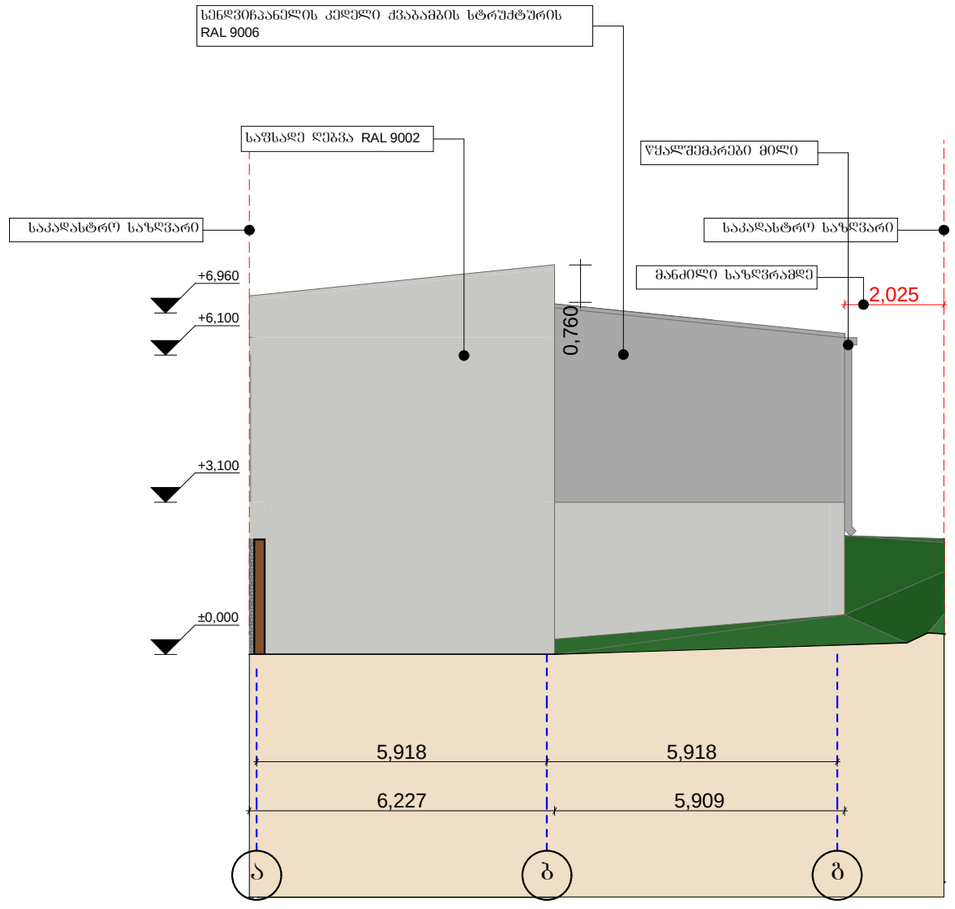

A-3 | თბილისი 2018წ.

პირობითი ნიშნები

- ღერძის ხაზი
- ±0.00 — სართულის ნიშნული
- ჭრილის ხაზი
- ფასადის ხედის მაჩვენებელი
- +0.00 — არქიტექტურული ნიშნული
- - - - - - - - - ნაკვეთის საზღვარი

შენიშვნები

2. ნახაზზე ზომები მოცემულია მილიმეტრებში

3. ნახაზის ქვეშა ცვლილება მშენებლობისას შეთანხმებული უნდა იყოს პროექტის ავტორთან

დამკვეთი: შპს "თეგეტა მოტორსი"	
შეთანხმებულია შპს "თეგეტა მოტორსი"	

პროექტი


მისამართი:

ქლაძე თბილისი. კახეთის გზატკეცილი №63, ს/კ: 01.19.21.001.118.

შ.პ.ს. „კორკიტაძე და კომპანია"

თანამდებობა	გვარი	ხელმოწერა
დირექტორი	რ.კორკიტაძე	
არქიტექტორი	ი. კვკვლია	
დაამუშავა	ი. კვკვლია	
დამკვეთი:	შპს "თეგეტა მოტორსი"	
მასშტაბი	1:125	**ფასადი 2**
თარიღი	24.07.2018	
სტადია		

საპროექტო

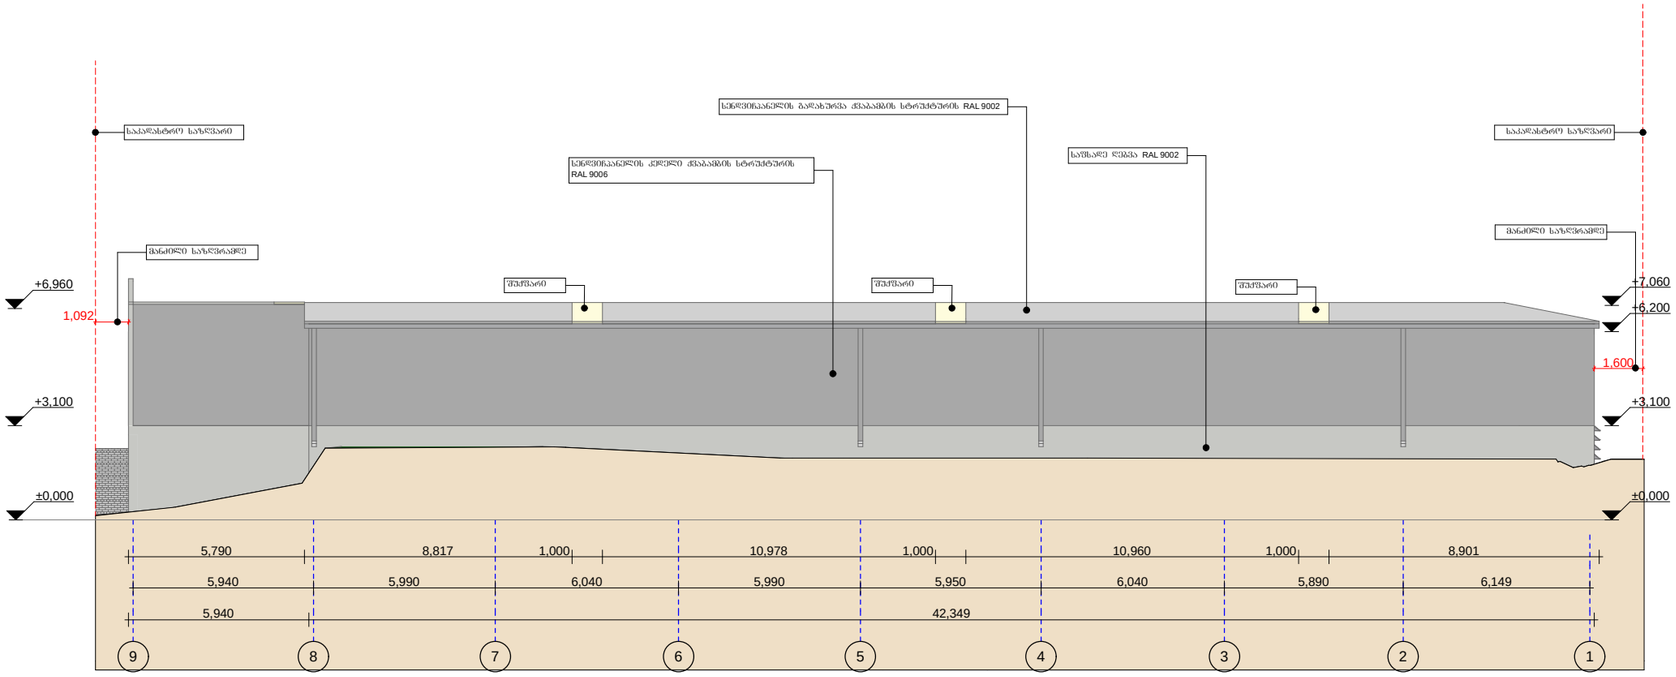

A-3	თბილისი 2018წ.

პირობითი ნიშნები

- ღერძის ხაზი
- ±0.00 სართულის ნიშნული
- ჭრილის ხაზი
- შასადის ხედის მაჩვენებელი
- +0.00 არქიტექტურული ნიშნული
- - ნაკვეთის საზღვარი

შენიშვნები

2. ნახაზზე ზომები მოცემულია მილიმეტრებში

3. ნახაზის მცირე ცვლილება მშენებლობისას შეთანხმებული უნდა იყოს პროექტის ავტორთან

დამკვეთი: შპს "თეგეტა მოტორსი"	
შეთანხმებულია შპს "თეგეტა მოტორსი"	

პროექტი


მისამართი:

ქლაძე თბილისი. კახეთის გზატკეცილი №63, ს/კ: 01.19.21.001.118.

შ.პ.ს. „კორკიტაძე და კომპანია"

თანამდებობა	გვარი	ხელმოწერა
დირექტორი	რ.კორკიტაძე	
არქიტექტორი	ი. კვაცელია	
დაამუშავა	ი. კვაცელია	
დამკვეთი:	შპს "თეგეტა მოტორსი"	
მასშტაბი	1:200	**ფასადი 3**
თარიღი	24.07.2018	
სტადია		

საპროექტო

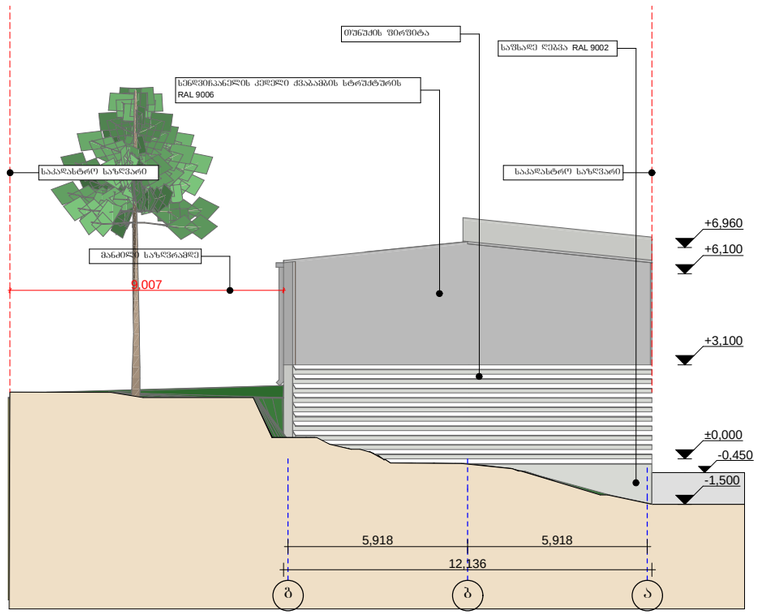

A-3 | თბილისი 2018წ.

პირობითი ნიშნები

- ღერძის ხაზი
- ±0.00 სართულის ნიშნული
- ჭრილის ხაზი
- ფასადის ხედის მაჩვენებელი
- +0.00 არქიტექტურული ნიშნული
- ნაკვეთის საზღვარი

შენიშვნები

2. ნახაზზე ზომები მოცემულია მილიმეტრებში

3. ნახაზის მცირე ცვლილება მშენებლობისას შეთანხმებული უნდა იყოს პროექტის ავტორთან

დამკვეთი: შპს "თეგეტა მოტორსი"	
შეთანხმებულია შპს "თეგეტა მოტორსი"	

პროექტი

მისამართი:

ქლაძე თბილისი. კახეთის გზატკეცილი №63, ს/კ: 01.19.21.001.118.

შ.პ.ს. „კორკიტაძე და კომპანია"

თანამდებობა	გვარი	ხელმოწერა
დირექტორი	რ.კორკიტაძე	
არქიტექტორი	ი. კვკვლია	
დაამუშავა	ი. კვკვლია	
დამკვეთი:	შპს "თეგეტა მოტორსი"	
მასშტაბი	მ.1:200	**ფასადი 4**
თარიღი	24.07.2018	
სტადია		

საპროექტო