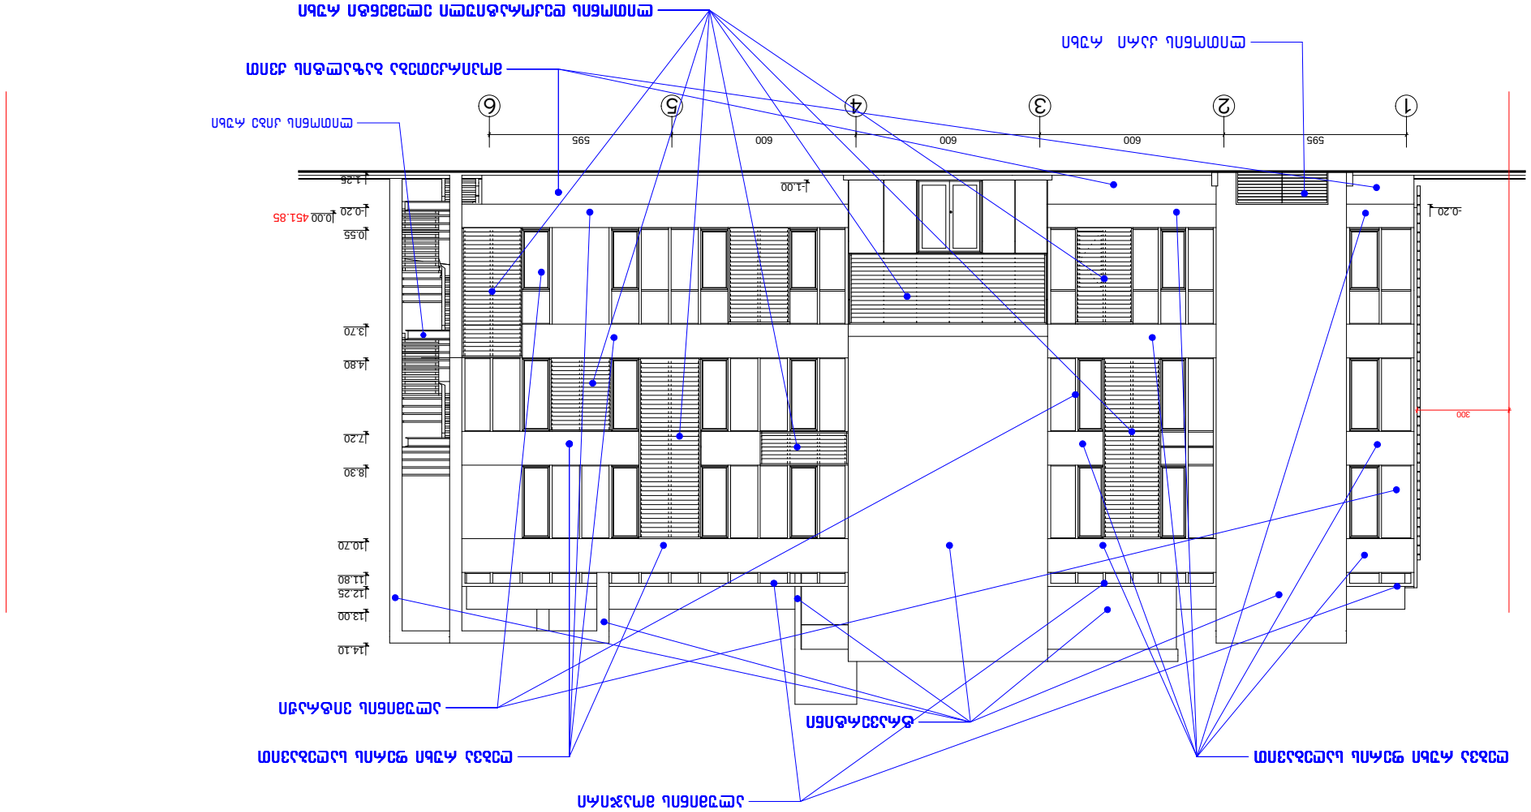

1 2 3 4 5 6

595 600 600 600 595

-1.00

0.00

3.70

-0.20

- 1.25

300

0.55

-0.20

4.80

7.20

8.30

10.70

11.80

12.25

13.00

14.10

ტრავერტინი
ალუმინის ვიტრაჟი

მოპირკეთება ბაზალტის ქვით

ღებვა რუხი ფერის საღებავით ღებვა რუხი ფერის საღებავით

ლითონის დეკორატიული ელემენტი რუხი

ლითონის კარი რუხი

ალუმინის მოაჯირი

ლითონის კიბე რუხი

თ. მურვანიძე

01 4

შეამოწმა

ქ. თბილისში ანდრონიკაშვილის ქ. #143-ში საოფისე შენობის
კორექტირებული პროექტი

სტადია ფურცელი ფურცლები

1:100
თ. მურვანიძე

a

რ. ებრალიძე მასშტაბი თ. მურვანიძე

ზ. სილაგაძე
S.p.s.
`კოლეგიუმი~

დირექტორი

პრ.მთ.არქ. რ. ებრალიძე

pr.mT.inJ.

შეასრულა

ავტორი ფასადი "1-6"

451.85

a b g d e v z

445 450 675 675 675 670

0.00

- 1.25

2.60

0.00

-1.05

-0.60
-0.90

-0.20

- 1.00

3.70

4.10

0.55

4.80

7.20

8.30

11.80

10.70

14.10

14.70

16.10

14.10

3.60

6.10

7.10

9.60

10.60

12.30 მეტალოპლასმასის ფანჯარა სენდვიჩი ვერცხლისფერი (უწვადი)

მოპირკეთება ბაზალტის ქვით

ალუმინის ვიტრაჟი

ტრავერტინი

ღებვა რუხი ფერის საღებავით

ლითონის დეკორატიული ელემენტი რუხი

ლითონის კიბე რუხი

ალუმინის მოაჯირი

ლითონის კარი რუხი

თ. მურვანიძე

02 4

შეამოწმა

ქ. თბილისში ანდრონიკაშვილის ქ. #143-ში საოფისე შენობის
კორექტირებული პროექტი

სტადია ფურცელი ფურცლები

1:100
თ. მურვანიძე

a

რ. ებრალიძე მასშტაბი თ. მურვანიძე

ზ. სილაგაძე
S.p.s.
`კოლეგიუმი~

დირექტორი

პრ.მთ.არქ. რ. ებრალიძე

pr.mT.inJ.

შეასრულა

ავტორი ფასადი "ა-ზ"

451.85 451.85

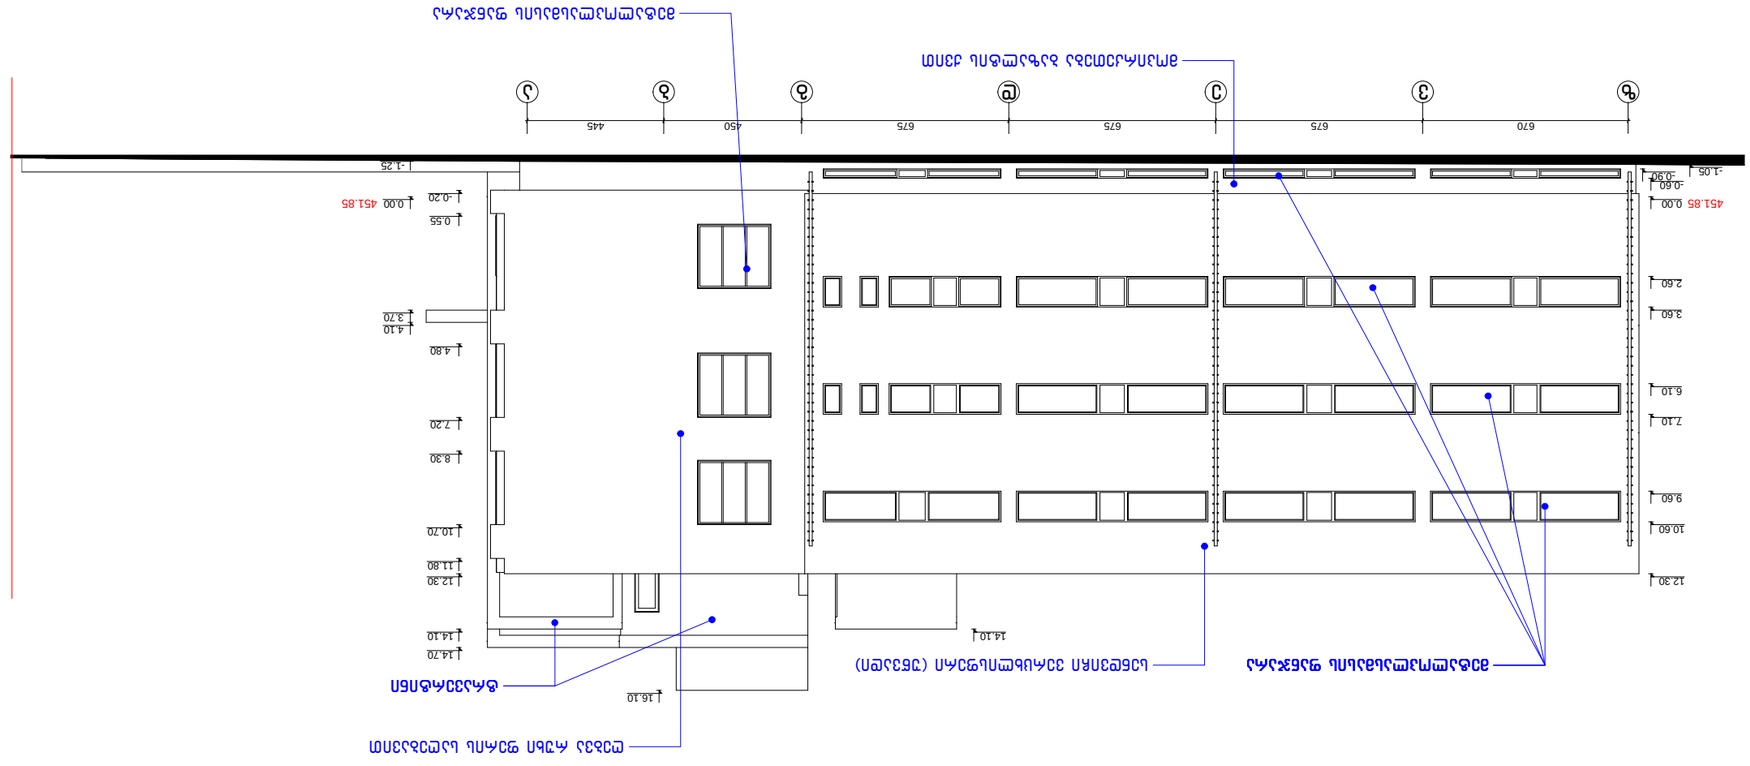

z v e d g b a

670 675 675 675 450 445

-0.90

0.00

- 1.25

0.00

- 1.05

-0.60

0.55

-0.20

3.70

4.10

4.80

7.20

8.30

10.70

11.80

12.30

14.10

14.70

16.10

14.10

12.30

10.60

9.60

7.10

6.10

3.60

2.60

მეტალოპლასმასის ფანჯარა სენდვიჩი ვერცხლისფერი (უწვადი)

ტრავერტინი

ღებვა რუხი ფერის საღებავით

მოპირკეთება ბაზალტის ქვით

მეტალოპლასმასის ფანჯარა

თ. მურვანიძე

03 4

შეამოწმა

ქ. თბილისში ანდრონიკაშვილის ქ. #143-ში საოფისე შენობის
კორექტირებული პროექტი

სტადია ფურცელი ფურცლები

1:100
თ. მურვანიძე

a

რ. ებრალიძე მასშტაბი თ. მურვანიძე

ზ. სილაგაძე
S.p.s.
`კოლეგიუმი~

დირექტორი

პრ.მთ.არქ. რ. ებრალიძე

pr.mT.inJ.

შეასრულა

ავტორი ფასადი "ზ-ა"

451.85 451.85

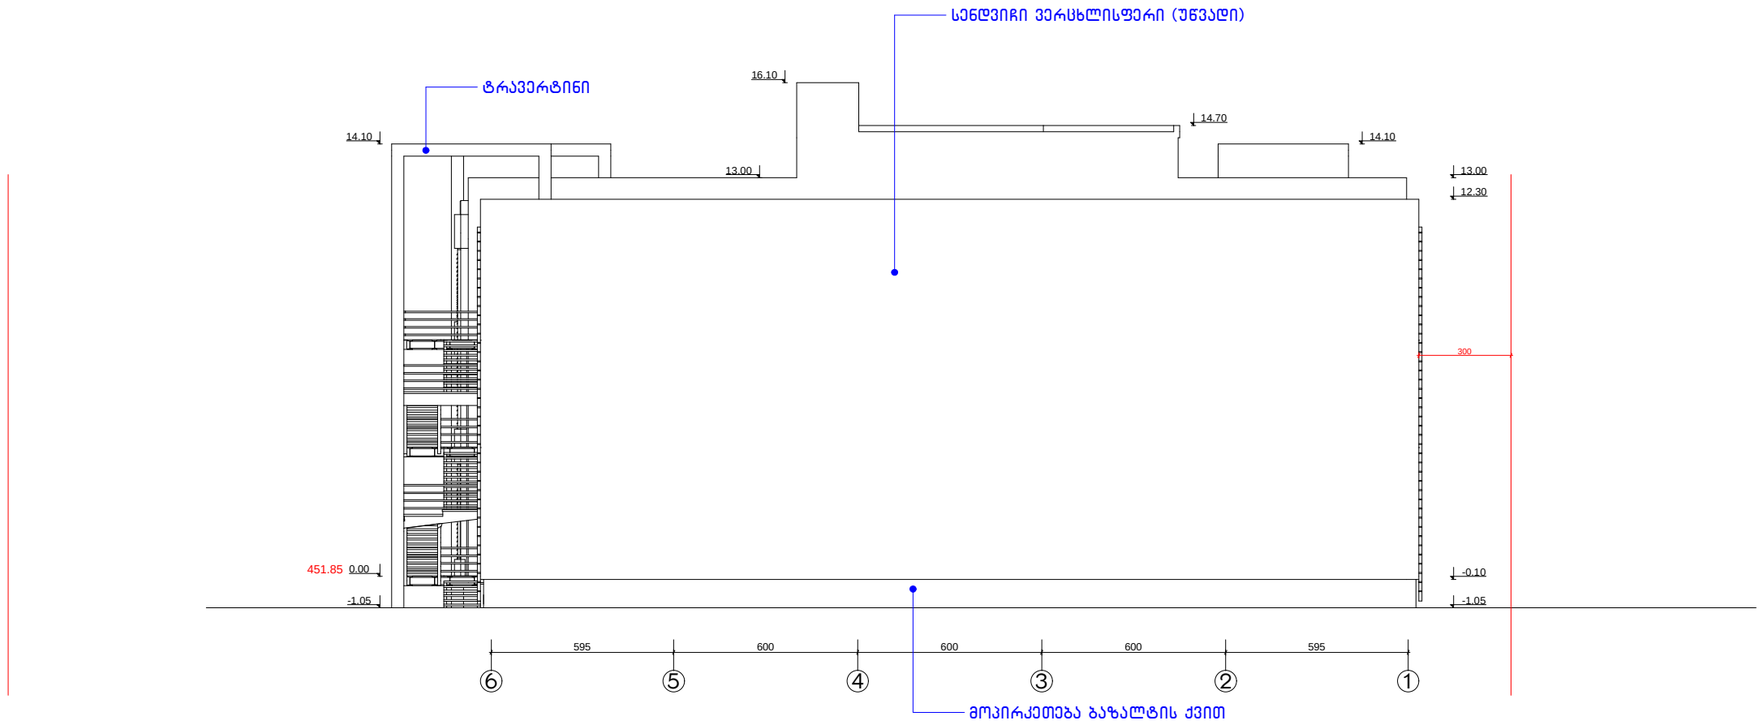

ქ. თბილისში ანდრონიკაშვილის ქ. №143-ში საოფისე შენობის კორექტირებული პროექტი				სტადია	ფურცელი	ფურცლები
				ა	04	4
დირექტორი	თ. მურვანიძე					
არქ.	თ. მურვანიძე					
კონს.	ზ. სილაგაძე					
ავტორი	რ. ებრალიძე		ფასადი "6-1"	მასშტაბი	შ.პ.ს. „ქოლეგიუმი“	
შემსრულა	რ. ებრალიძე			1:100		
შემოწმა	თ. მურვანიძე					