ფასადი 1-5 ღერძებში

მ. 1:100

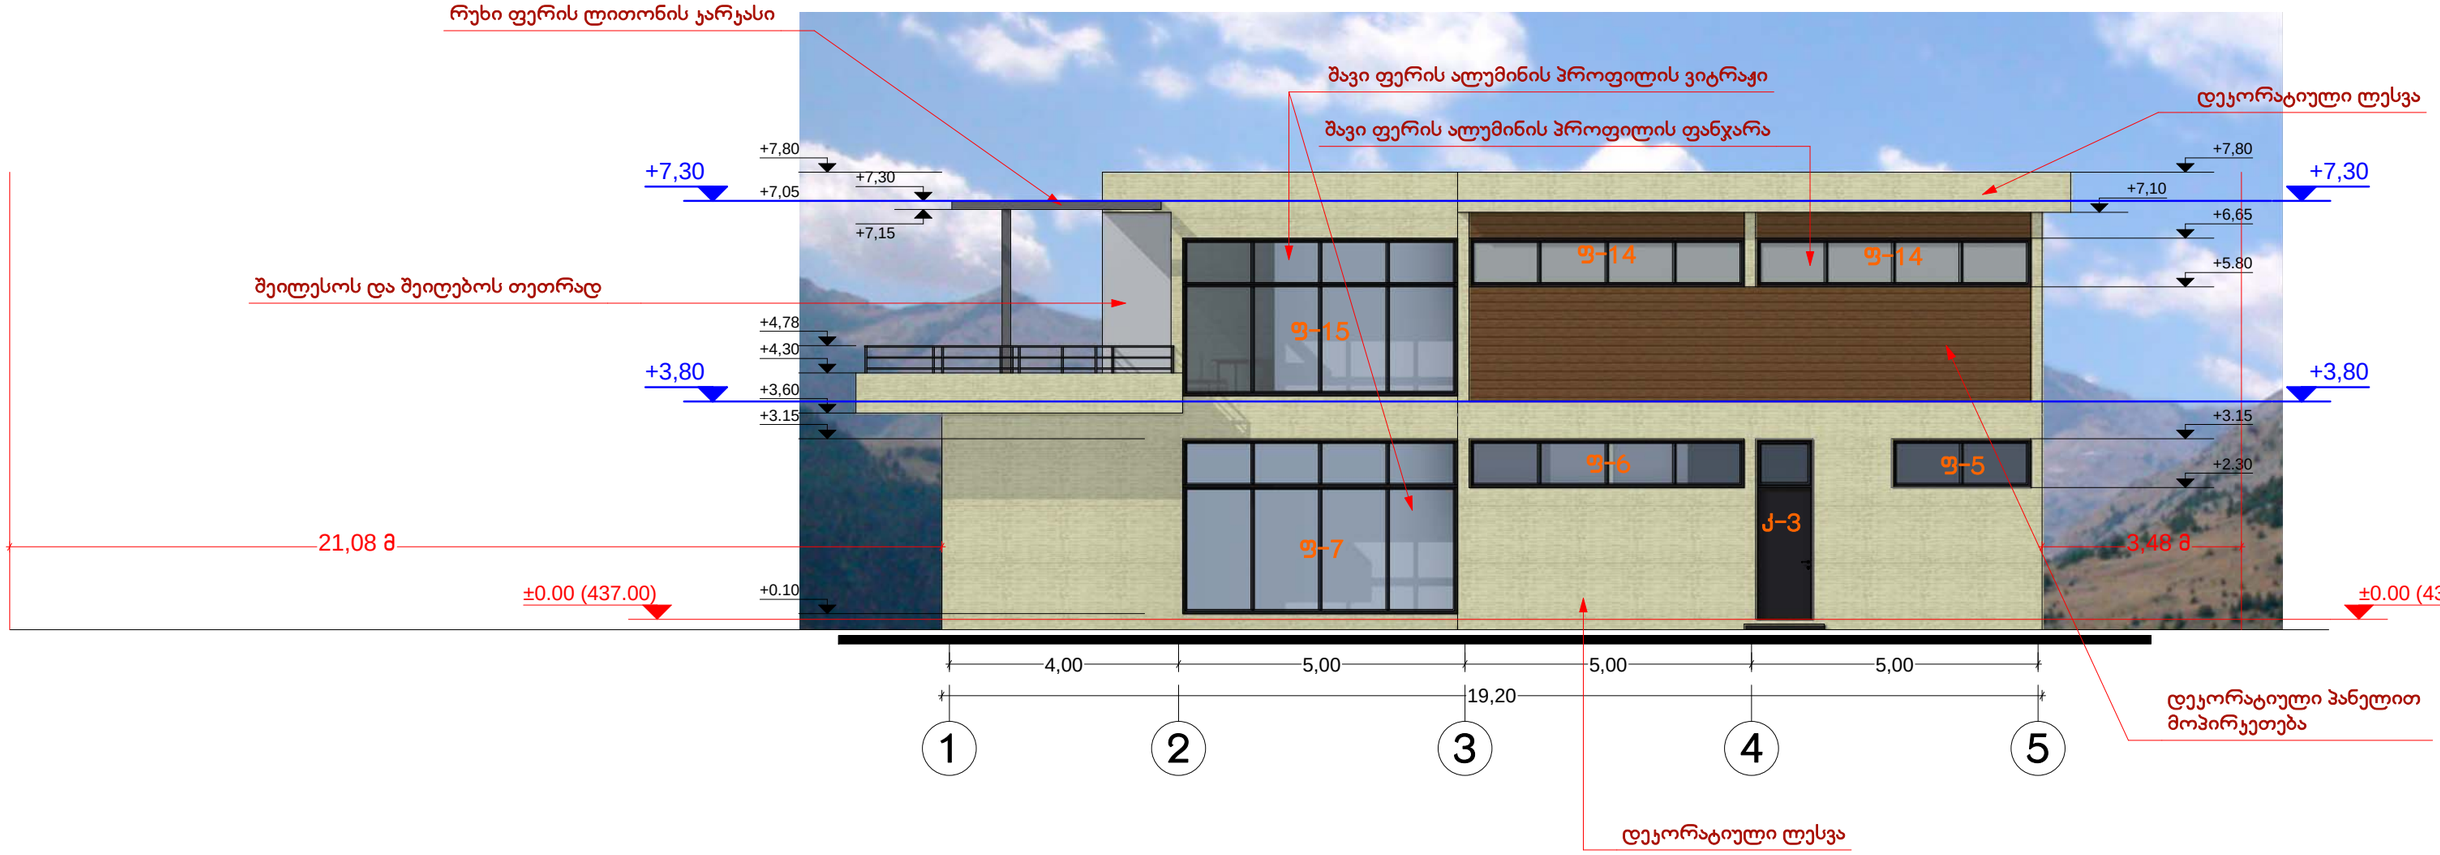

შენიშვნა:

ფასადის ფერი შერჩეულია "RAL"
კატალოგის მიხედვით RAL 0958020 და RAL 9010

დირექტ.	ვ. მენაბდე		ბავშვთა გასართობი ცენტრის კორექტირებული პროექტი			შპს "ნიუ ვეი"
მთ.არქიტ.	დ. ნაკაშიძე					
შესრულა	დ. ნაკაშიძე		ფასადი 1-5 ღერძებში მ. 1:100			
			სტადია	ნახაზი	ნახ. რაოდ.	
			არქ. ნაწ.			დეკ. 2018

ფასადი ა-ვ ღერძებში

მ. 1:100

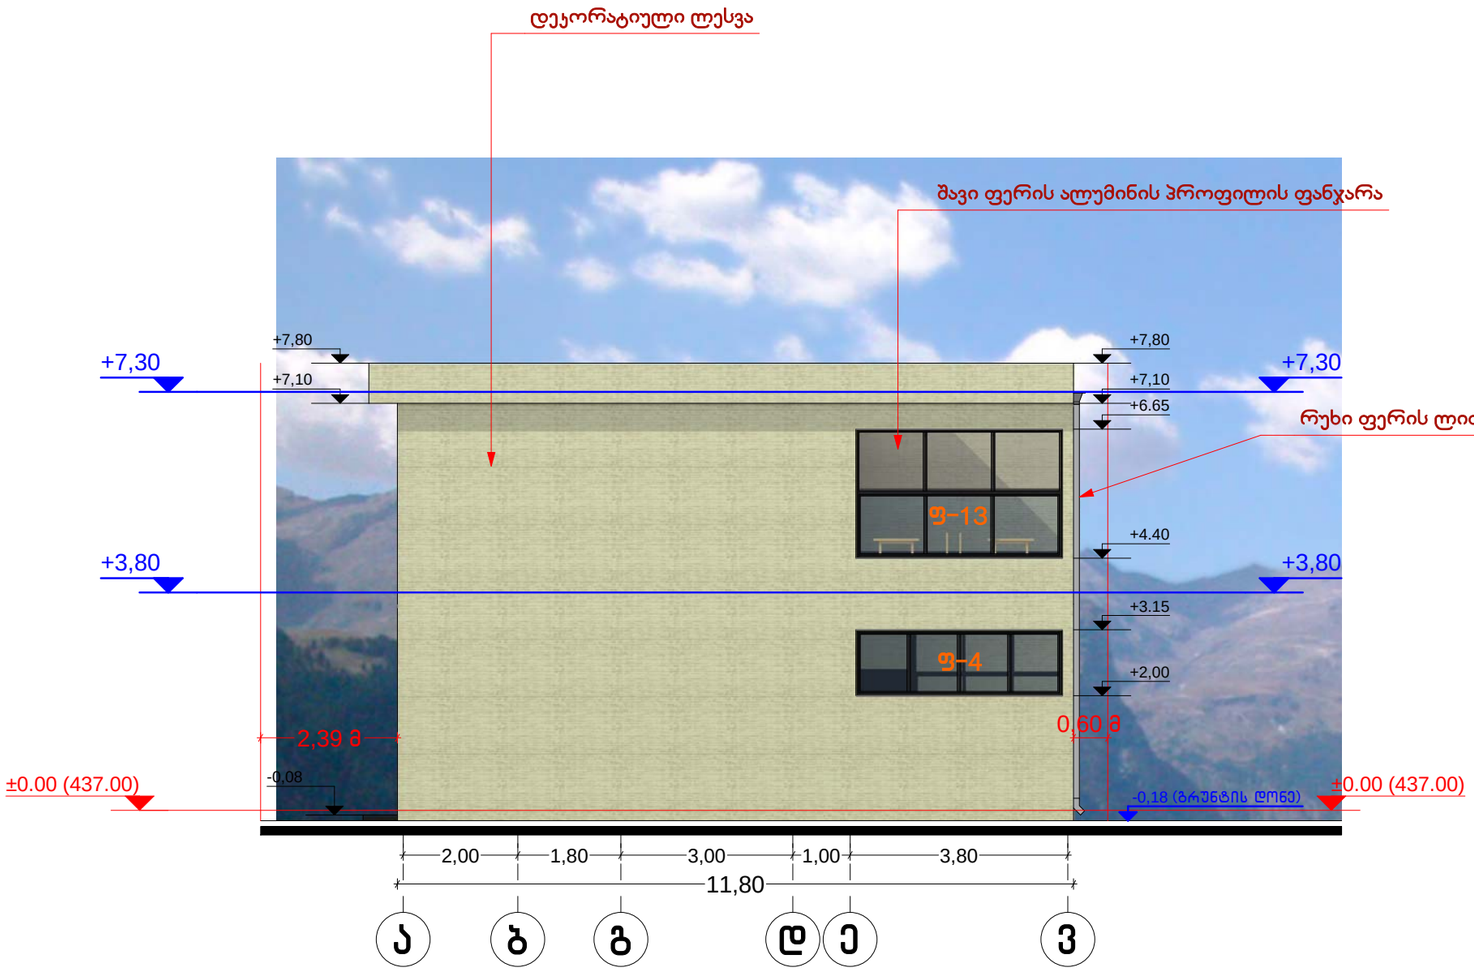

შენიშვნა:

ფასადის ფერი შერჩეულია "RAL"
პალიტრის მიხედვით RAL 0958020

დირექტ.	ვ. მენაბდე		ბავშვთა გასართობი ცენტრის კორექტირებული პროექტი		შპს "ნიუ ვეი"
მთ.არქიტ.	დ. ნაკაშიძე				
შესრულა	დ. ნაკაშიძე		ფასადი ა-ვ ღერძებში მ. 1:100		
			სტადია	ნახაზი	ნახ. რაოდ.
			არქ. ნაწ.		დაკვ. 2018

ფასადი 5-1 ღერძებში

მ. 1:100

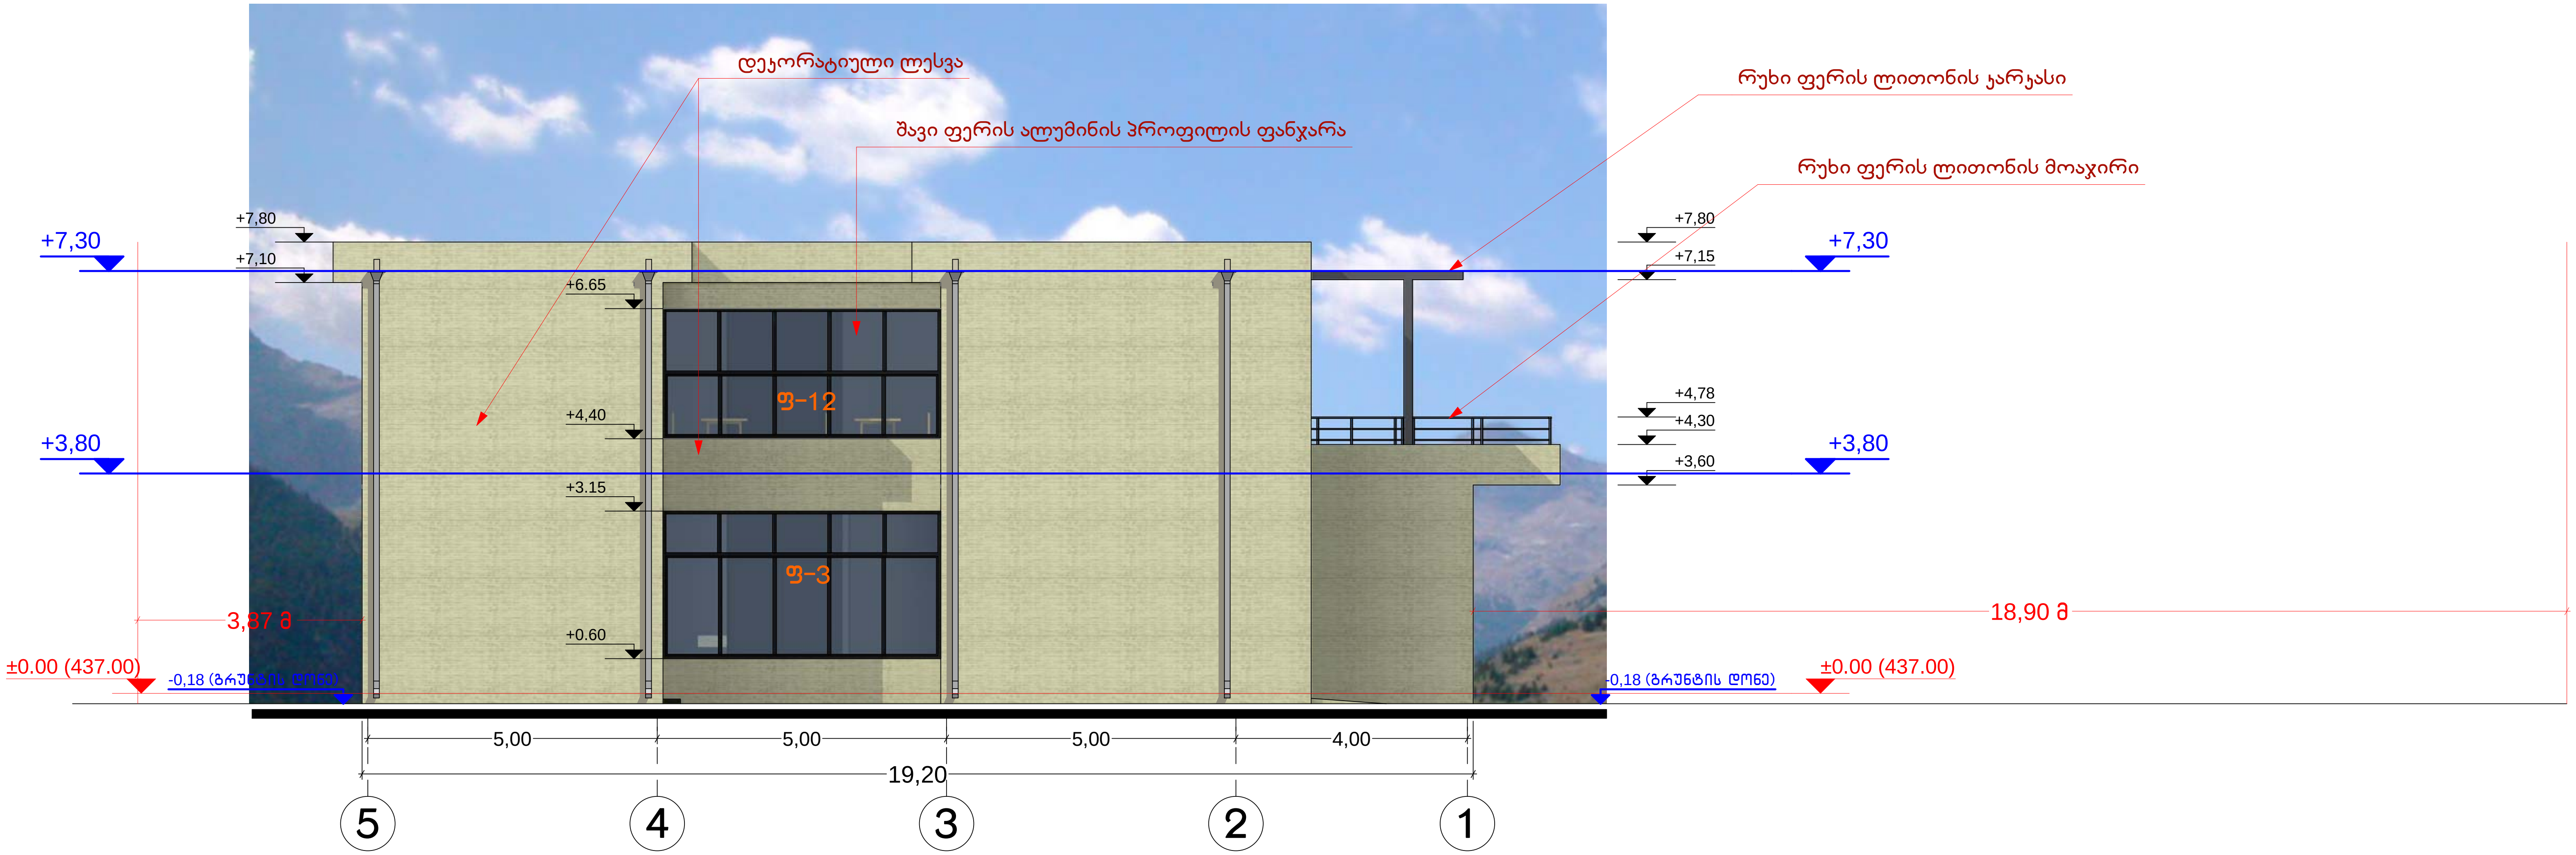

შენიშვნა: შენიშვნა:

ფასადის ფერი შერჩეულია "RAL" კატალოგის მიხედვით RAL 0958020 RAL 0958020

დირექტ.	ვ. მენაბდე		ბავშვთა გასართობი ცენტრის კორექტირებული პროექტი
მთ.არქიტ.	დ. ნაკაშიძე		
შეასრულა	დ. ნაკაშიძე		ფასადი 5-1 ღერძებში მ. 1:100

სტადია	ნახაზი	ნახ. რაოდ.
არქ. ნაწ.		

შპს "ნიუ ვეი"

დაკვ. 2018

ფასადი 3-ა ღერძებში

მ. 1:100



შენიშვნა:

ფასადის ფერი შერჩეულია "RAL"
ჯატალოგის მიხედვით **RAL 0958020**

დირექტ.	ვ. მენაბდე		ბავშვთა გასართობი ცენტრის კორექტირებული პროექტი			შპს "ნიუ ვეი"
მთ.არქიტ.	დ. ნაკაშიძე					
შესრულა	დ. ნაკაშიძე		ფასადი 3-ა ღერძებში მ. 1:100			
			სტადია	ნახაზი	ნახ. რაოდ.	
			არქ. ნაწ.			დაკვ. 2018