

ქ. თბილისი, გ. ჭყონდიდელის ქ. №22 (საკადასტრო კოდი: 01.12.12.024.018)
განაშენიანების რეგულირების გეგმის კორექტირება

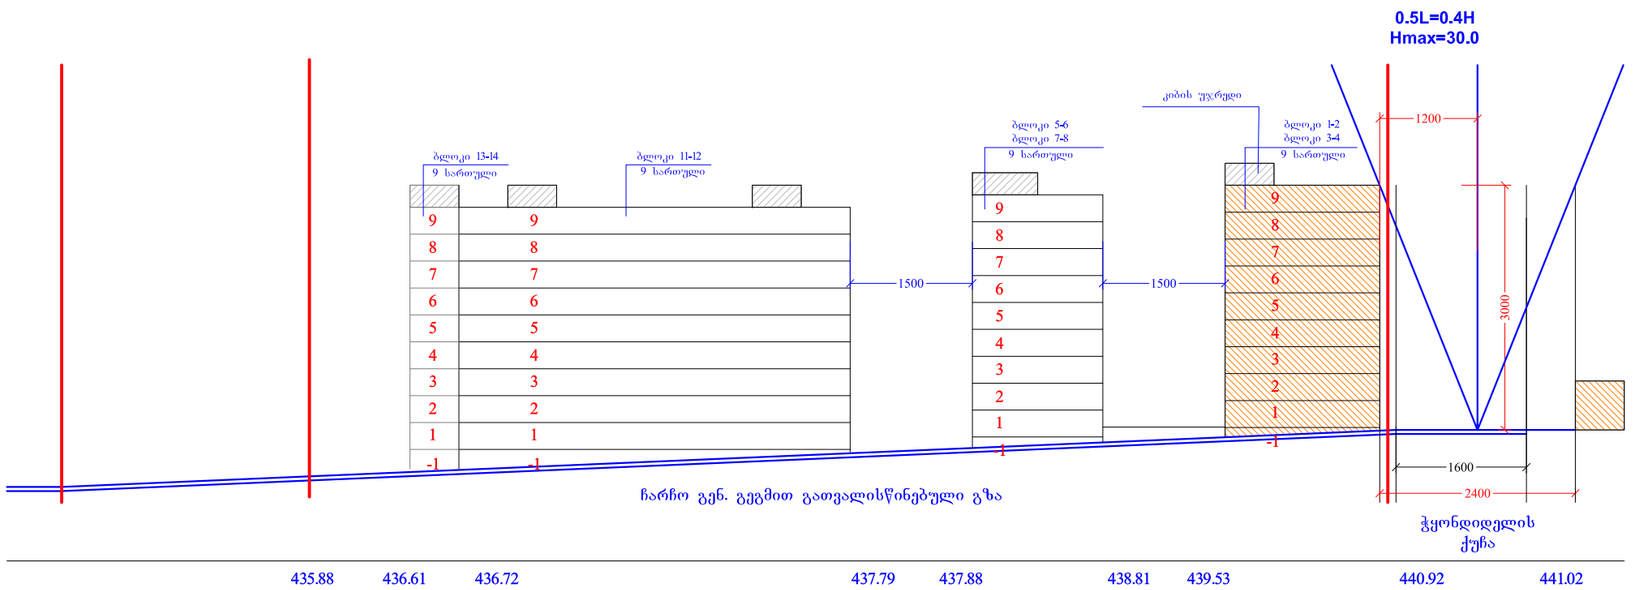

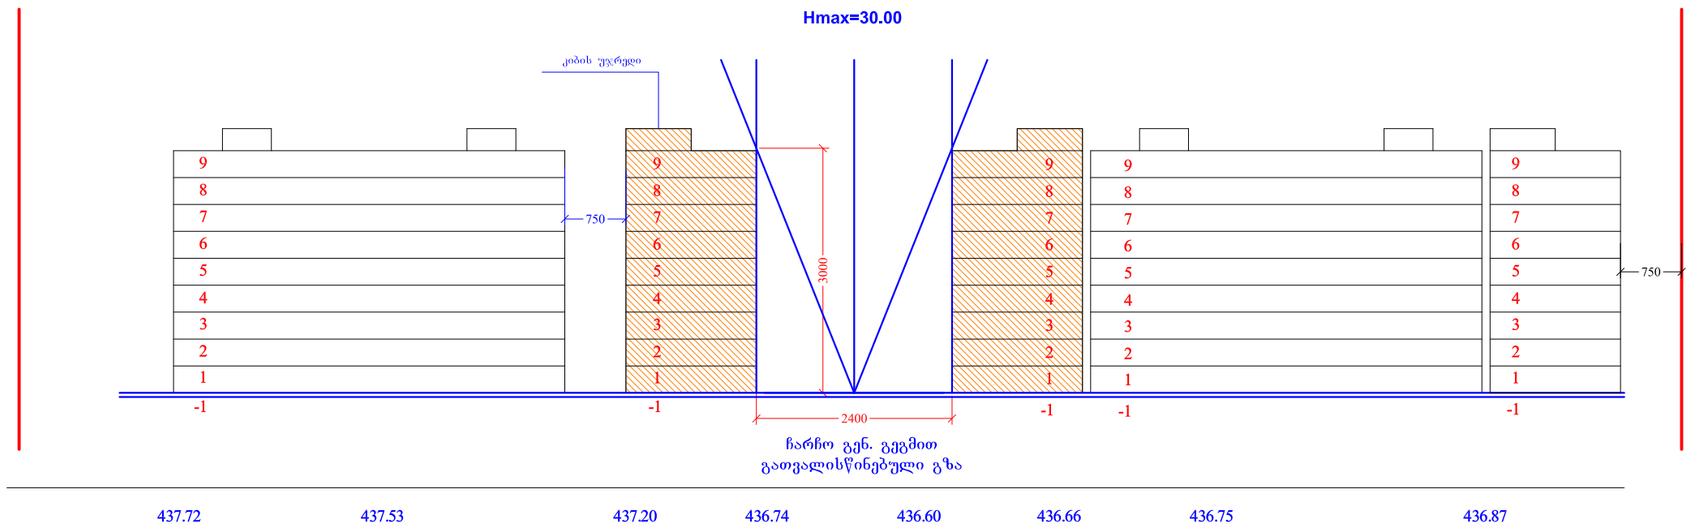

მ. 1:750

დაკვეთა №	ფორმატი A3

ექსპლიკაცია

პირობითი ნიშნები:

შენიშვნები:

1. ნახაზზე ზომები მოცემულია სანტიმეტრებში
2. ნახაზის ყველა ცვლილება მშენებლობისას შეთანხმებული უნდა იყოს ავტორთან

დამკვეთი:	შ.პ.ს.სვეტი ჯგუფი
მისამართი:	ქ. თბილისი, შ. ნოცუბიძის ქ.217/55

თანამდებობა	გვარი	ხელმოწერა
დირექტორი	ზ. ჯამლაძე	
არქიტექტორი	ზ. ჯამლაძე	
არქიტექტორი	გ.გეგელაშვილი	

საპროექტოს ლოგო	მისამართი
	ქ. ქუთაისი პოსტავას ქ. № 10 ს/ნ 412706610 ტელ: 595 44 20 20 www.archarea.ge

საპროექტო შენობების სიმაღლეებისა და ქუჩის სიგანეების ურთიერთმიმართება

მასშტაბი	თარიღი
1:750	08.02.2016

სტადია	ფურცელი	ფურცლები
გრგ	ა - 3	22

შ.პ.ს. არქ არეა

საპროექტო ტერიტორიაზე საპროექტო შენობების სიმაღლეებისა და ქუჩის სიგანეების ურთიერთმიმართება