


სიმაღლის განმსაზღვრელი სხივი 1

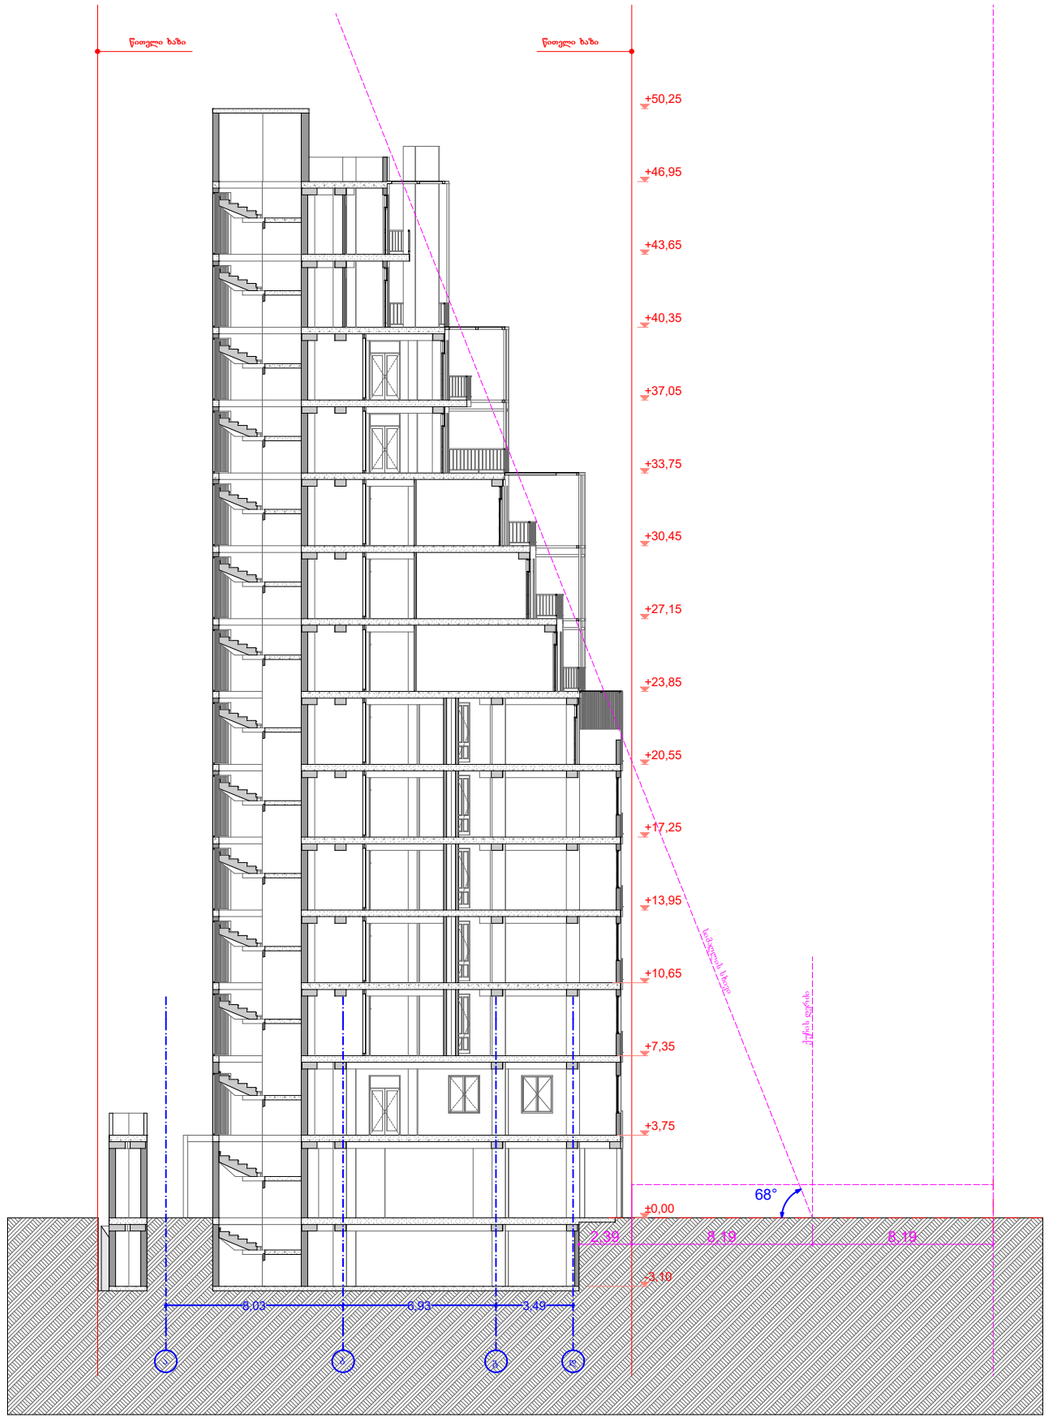

გენ-გეგმა

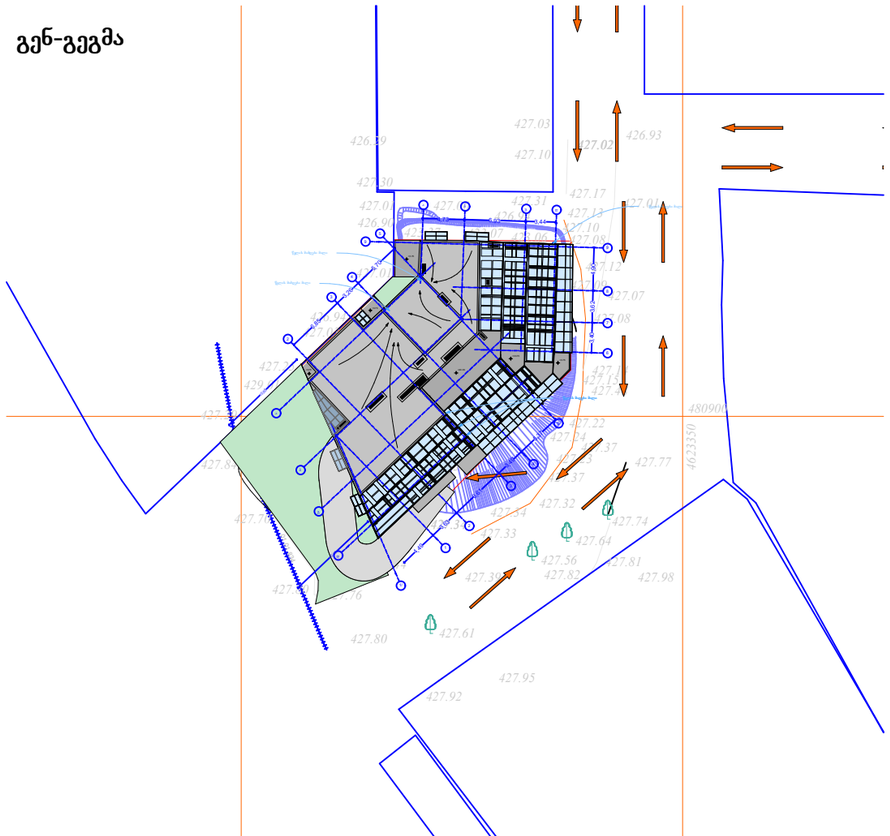

ფუნქციური ზონები

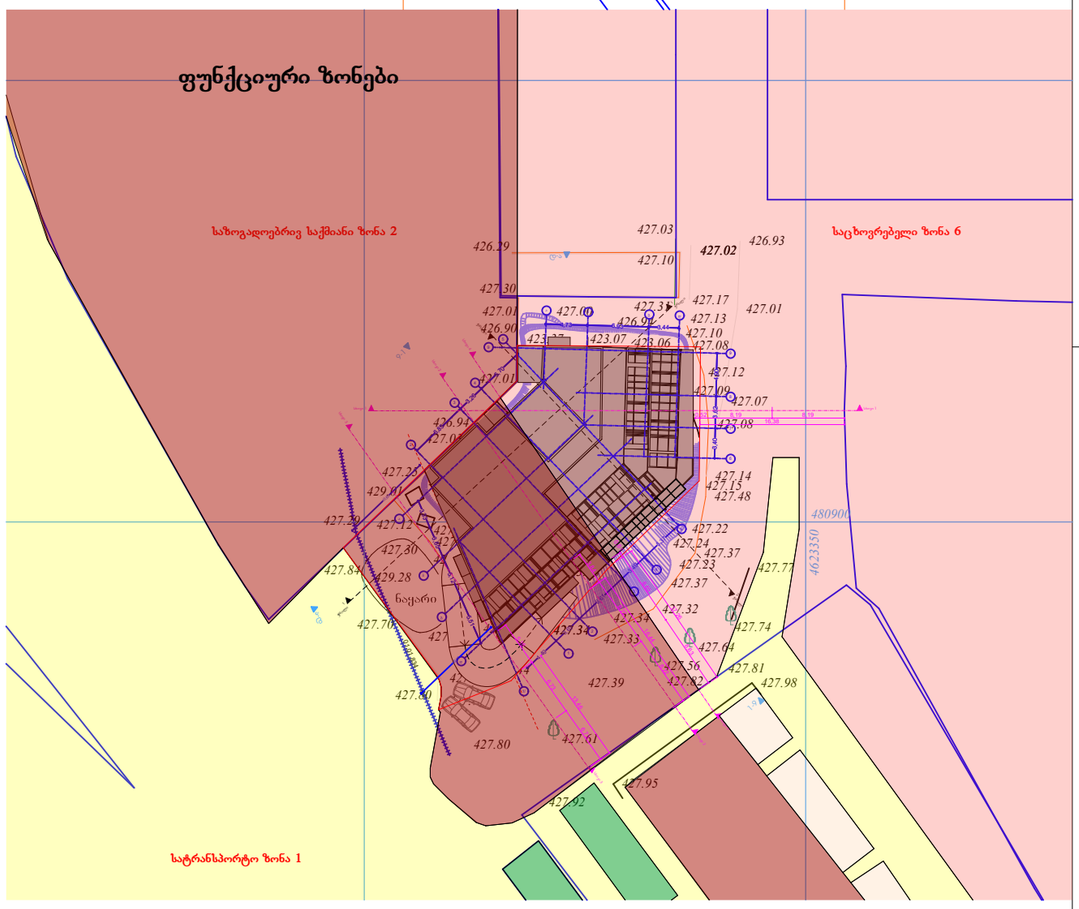

AB5

შ. პ. ს. ეი ბი 5, არაყიშვილის ქ. 14, 0179 თბილისი

დირექტორი: დ. ლოსაბერიძე

არქიტექტორი: რ.ტყემალაძე

დაამუშავა: შ. ჯოჯუა

დამკვეთი:

პროექტის სახელწოდება:

მრავალბინიანი საცხოვრებელი სახლი

ქ.თბილისი, დიღმის მასივი,VI

არქიტექტურული ნაწილი

ნახაზი:


სიმაღლის სხივი

ფურცელი:

მასშტაბი: 1:200, 1:500 ფორმატი: A2

15.08.2018

სიმაღლის განმსაზღვრელი სხივი 2

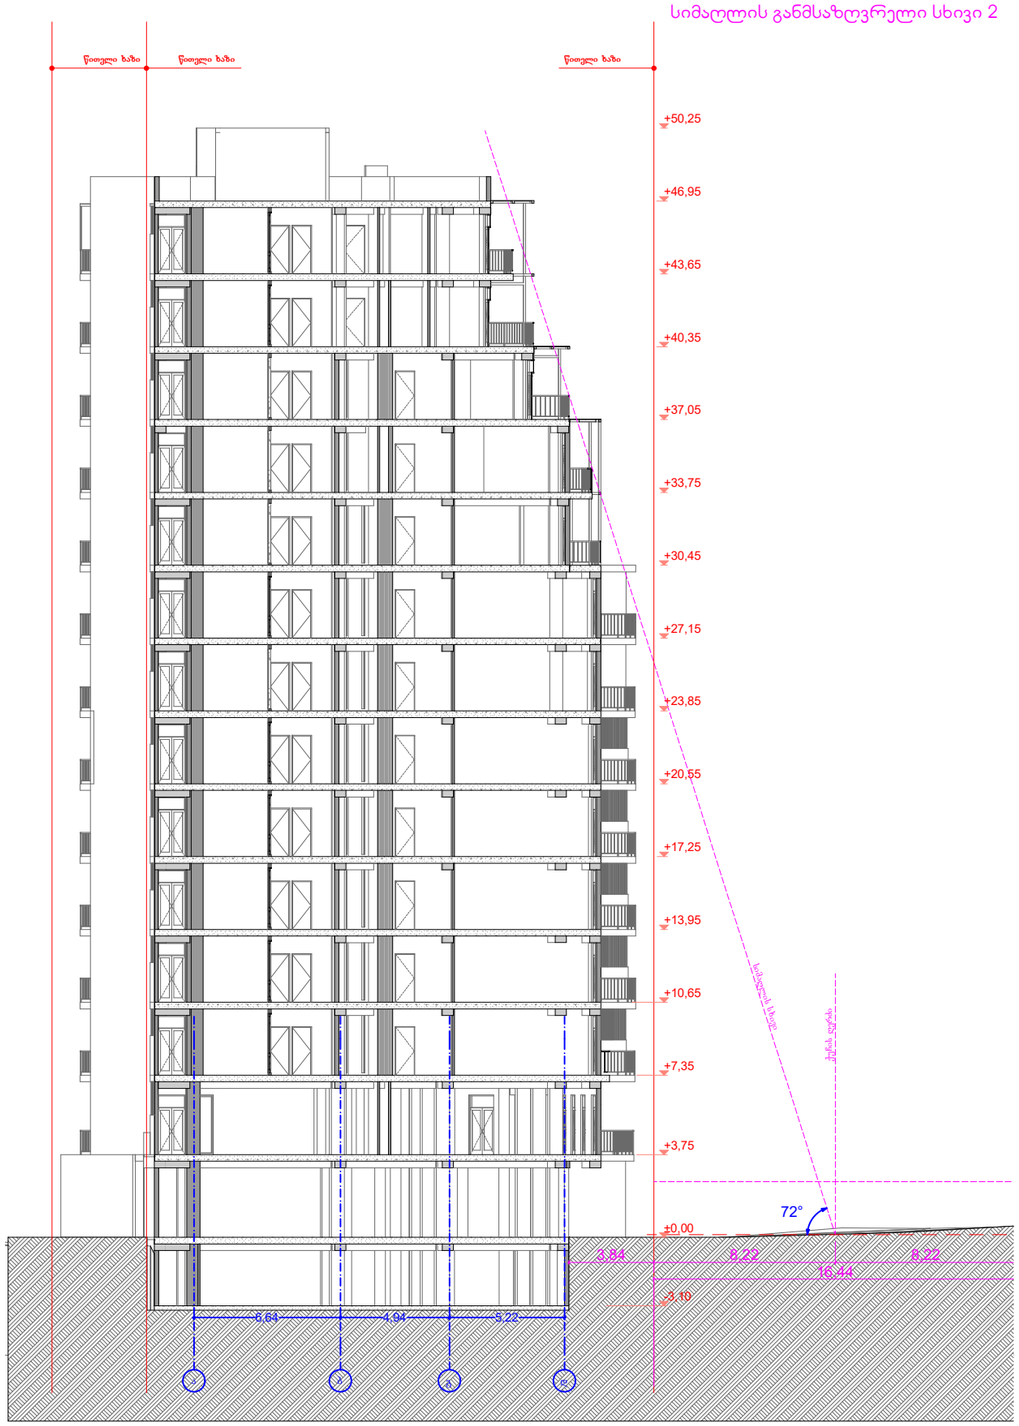

სიმაღლის განმსაზღვრელი სხივი 3



AB5

შ. პ. ს. ეი ბი 5, არაყიშვილის ქ. 14, 0179 თბილისი

დირექტორი: დ. ლოსაბერიძე

არქიტექტორი: რ.ტყემალაძე

დაამუშავა: შ. ჯოჯუა

დამკვეთი:

პროექტის სახელწოდება:

მრავალბინიანი საცხოვრებელი სახლი

ქ.თბილისი, დიღმის მასივი,VI

არქიტექტურული ნაწილი


ნახაზი:

სიმაღლის სხივი

ფურცელი:

მასშტაბი: 1:200 ფორმატი: A2

15.08.2018

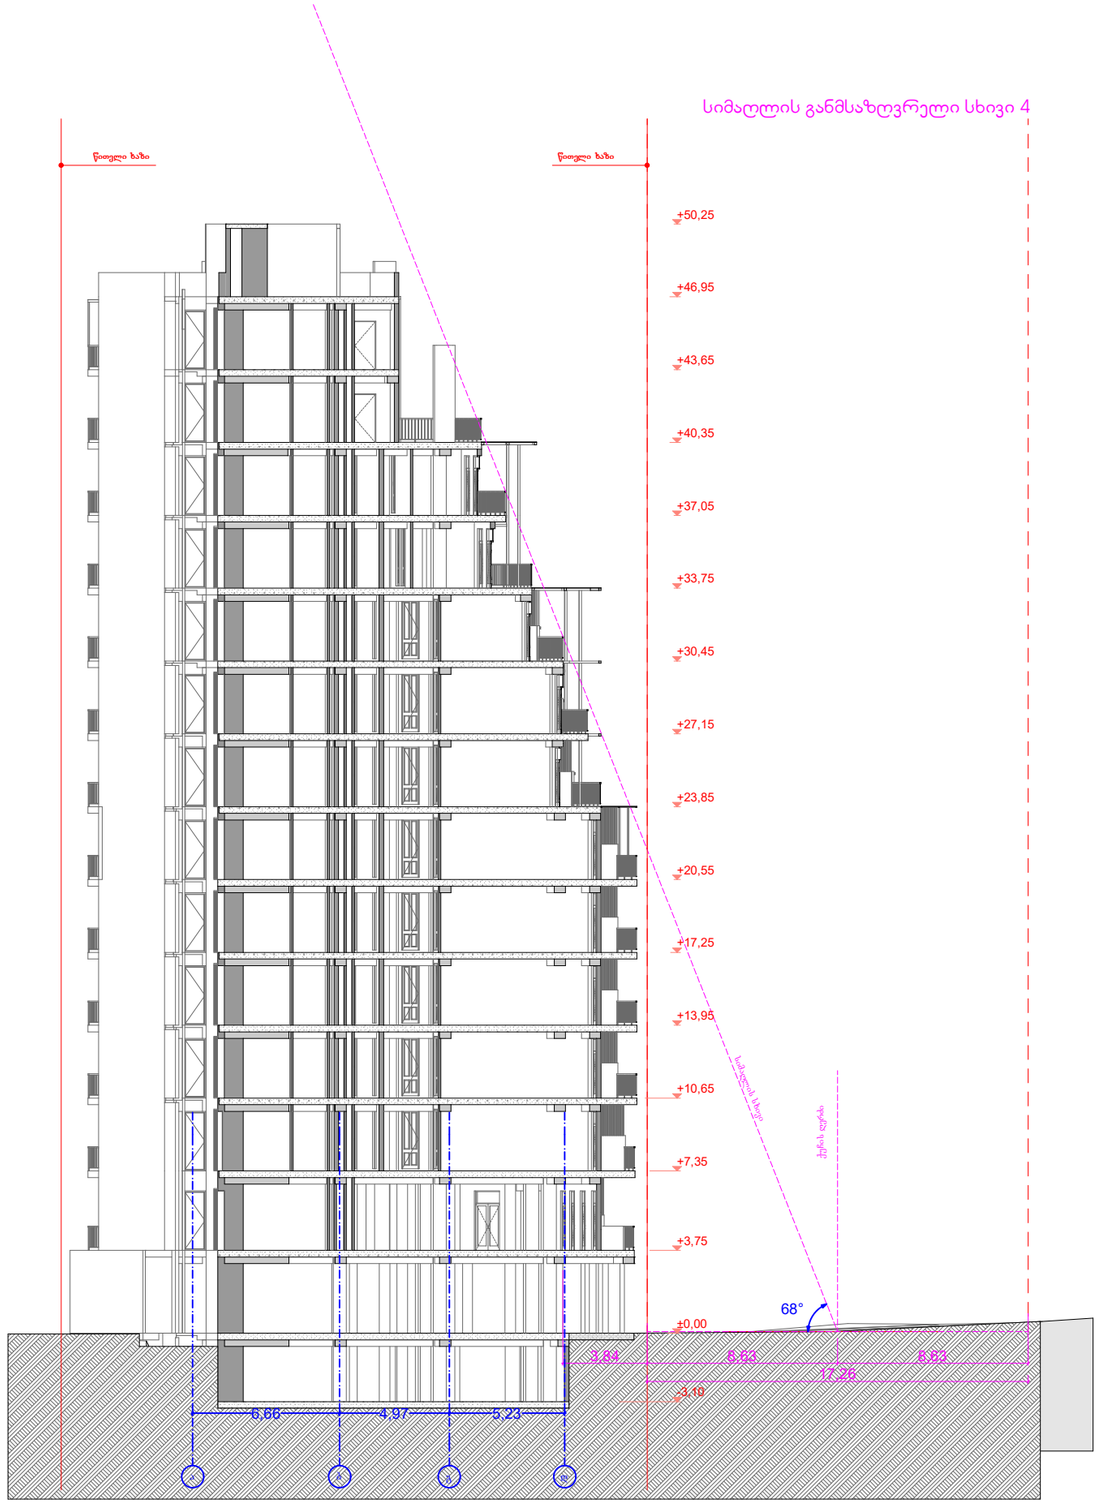

AB5

შ. პ. ს. ეი ბი 5, არაყიშვილის ქ. 14, 0179 თბილისი

დირექტორი: დ. ლოსაბერიძე

არქიტექტორი: რ.ტყემალაძე

დაამუშავა: შ. ჯოჯუა

დამკვეთი:

პროექტის სახელწოდება:

მრავალბინიანი საცხოვრებელი სახლი

ქ.თბილისი, დიღმის მასივი,VI

არქიტექტურული ნაწილი

ნახაზი:

სიმაღლის სხივი

ფურცელი:

მასშტაბი: 1:200 ფორმატი: A2

15.08.2018