ქ.თბილისი,საქართველოს სამხედრო გზის,ახმეტელისა და ლუბლიანას ქუჩებს შორის,; ქალაქი თბილისი, საქართველოს სამხედრო გზის,ახმეტელისა და ლუბლიანას ქუჩებს შორის ნაკვეთის № 01.13.01.022/194

STUDIO9
Architectural
Design
www.studio9.ge

2018 წ

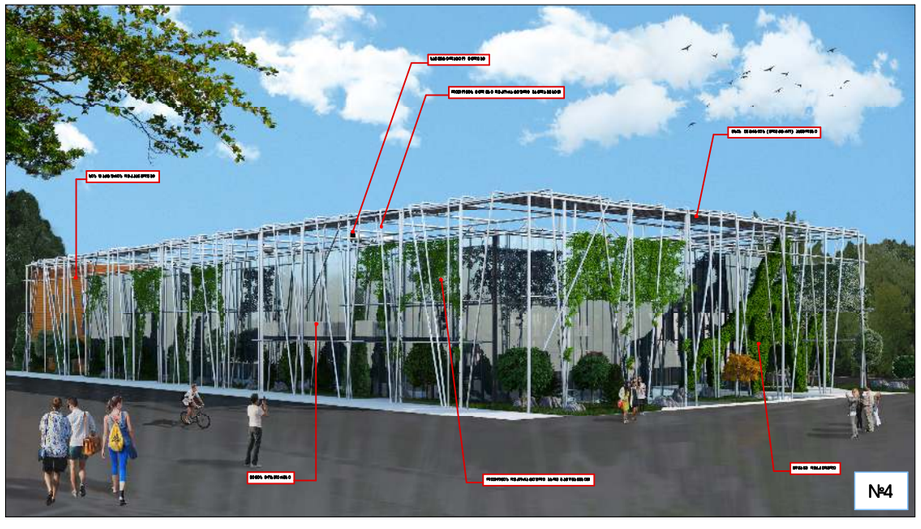

სავიზიტო სურათები

ქ.თბილისი,საქართველოს სამხედრო

გზის,ახმეტელისა და ლუბლიანას ქუჩებს შორის,;

ქალაქი თბილისი, საქართველოს სამხედრო

გზის,ახმეტელისა და ლუბლიანას ქუჩებს შორის

ნაკვეთის # 01.13.01.022/194

Job Title

Drawing Status
Address

Notes:

Date

li T on is mi le bi dek or at iuli g an lag eb iT

ლით ო ნი ს დე კო რა ტი ული ბა დე

mw va ne dek.k edeli

alu mi ni s vi t raJ eb i

ლი თო ნ ის მი ლებ ი დეკო რა ტ იული გ ანლა გე ბი თ ლი თო ნი ს დეკ ო რატ ი ულ ი ბ ადე გა მწ ვ ანე ბი თ

mwv an e de k.kede li

მზი ს ენ ერგ იი ს (ელ ექტ რო) პან ელე ბი ლით ო ნი ს მ ილ ებ ი დე კო რა ტი ული გა ნლა გე ბი თ

sav ent i laci o m ile bi

ლით ო ნი ს დე კო რა ტი ული ბა დე გ ამ წ ვა ნებ ით

mw va ne dek.k edeli

მზის ენ ერგ იი ს (ელე ქტ რო) პანე ლებ ი

mi ni s m oa ji reb i

ხი ს ფ აქტ ური ს დე კ.პან ელე ბი

sav ent i lac io m ile bi
ხის ფა ქტ ურ ის დეკ.პა ნე ლებ ი

მზ ის ენე რგ იი ს (ელე ქტ რო) პ ანე ლებ ი
ხი ს ფა ქტ ური ს დეკ.პან ელე ბი

ლით ო ნი ს დე კო რა ტი ული ბა დე გ ამ წ ვა ნებ ით ლი თ ონ ის დეკ ორ ატ იული ბ ადე გა მწ ვ ანე ბი თ

მზ ის ენე რგი ი ს (ელე ქტ რო) პა ნე ლებ ი

ხი ს ფ აქტ ური ს დეკ.პან ელე ბი
სა ვენ ტი ლა ციო მ ილ ები

ლი თ ო ნი ს დე კო რატ ი ული ბა დე გ ამ წ ვან ები თ

მზ ის ენე რგი ი ს (ელე ქტ რო) პა ნე ლებ ი
ლით ო ნი ს მ ილ ები დე კო რატ ი ული გა ნლა გე ბი თ

mw van e de k.ke deli

მრავალფუნქციური კომპლექსი

ორანჟერეა

A3

ფურცელის

ზომა

პროექტის დასახელება

ნახაზის დასახელება

პროექტის სტატუსი

შენიშვნა:

მისამართი:

Company name

Drawing title

სტადია პროექტი

საპროექტო ორგანიზაცა

შეს. თარიღი

მასშტაბი.

Drawing Scale.

თანამდებობა

დირექტორი

სახელი.გვარი ხელმოწერა
პრ. ავტორი

შემსრულებლები

performers

ა. ჩხაიძე

მ. ჩხაიძე

კომპ. შესრულება ზ. მემანიშვილი

პრ. ავტორი ა. ჩხაიძე

ფურცელი # სულ.

არქიტექტურული ნაწილი

ფოტომონტაჟები და

აქსონომეტრიები

2018 w.

#1 #2

#3 #4

1. ნახააზზე ზომები მოცემულია მილიმეტრებში.

2. ექსპლოატაციაში მიღებამდე პროექტში

შესაძლებელია განხორციელდეს ცვლილებები.

3. ნახაზის ყველა ცვლილება მშენებლობის

პროცესში შეთანხმებული უნდა იყოს პროექტის

ავტორთან.

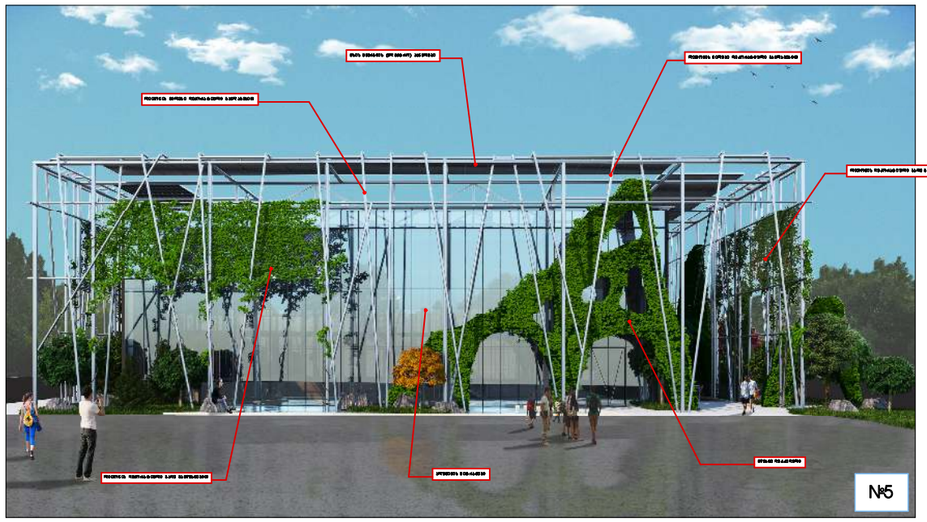

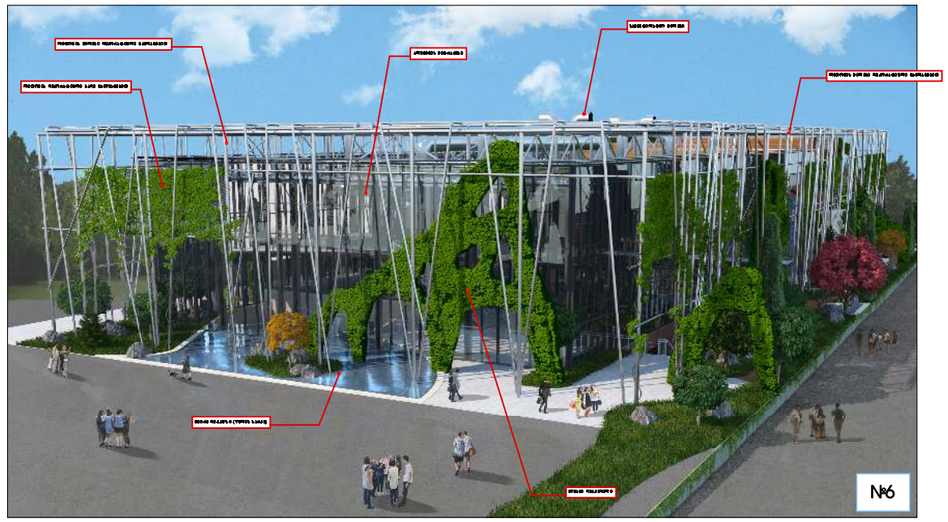

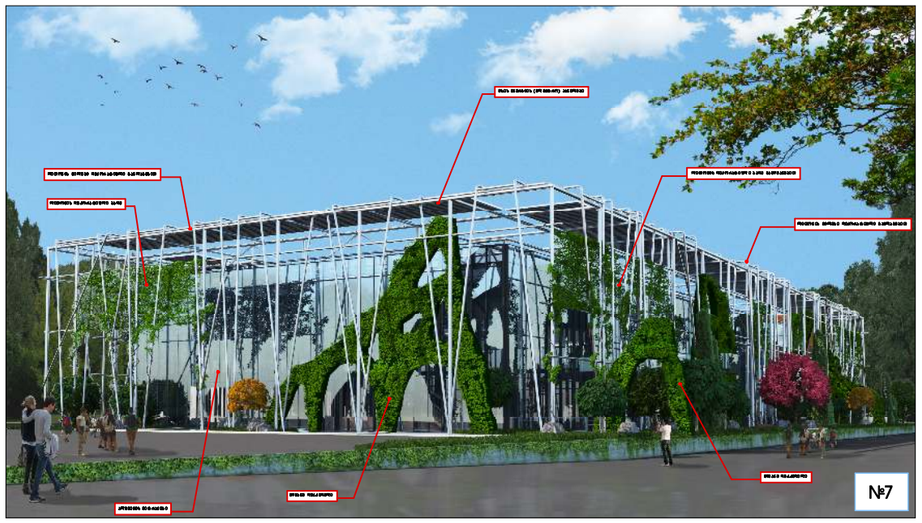

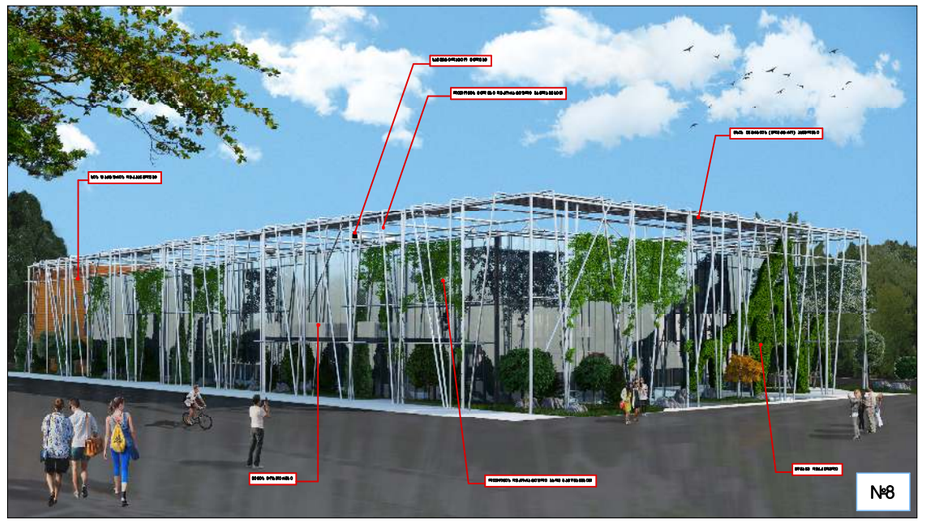

სავიზიტო სურათები

ქ.თბილისი,საქართველოს სამხედრო

გზის,ახმეტელისა და ლუბლიანას ქუჩებს შორის,;

ქალაქი თბილისი, საქართველოს სამხედრო

გზის,ახმეტელისა და ლუბლიანას ქუჩებს შორის

ნაკვეთის # 01.13.01.022/194

Job Title

Drawing Status
Address

Notes:

Date

li T on is mi le bi dek or at iuli g an lag eb iT

ლით ო ნი ს დე კო რა ტი ული ბა დე

mw va ne dek.k edeli

alu mi ni s vi t raJ eb i

ლი თო ნ ის მი ლებ ი დეკო რა ტ იული გ ანლა გე ბი თ ლი თო ნი ს დეკ ო რატ ი ულ ი ბ ადე გა მწ ვ ანე ბი თ

mwv an e de k.kede li

მზი ს ენ ერგ იი ს (ელ ექტ რო) პან ელე ბი ლით ო ნი ს მ ილ ებ ი დე კო რა ტი ული გა ნლა გე ბი თ

sav ent i laci o m ile bi

ლით ო ნი ს დე კო რა ტი ული ბა დე გ ამ წ ვა ნებ ით

mw va ne dek.k edeli

მზის ენ ერგ იი ს (ელე ქტ რო) პანე ლებ ი

mi ni s m oa ji reb i

ხი ს ფ აქტ ური ს დე კ.პან ელე ბი

li To n is deko ra t iuli b ade ga mw va ne bi T

mw va ne de k.ke deli

ლით ო ნი ს დე კო რატ ი ული ბა დე გ ამ წ ვან ებ ით

mzi s e nerg ii s (el eqt ro) pan ele bi

ლი თო ნ ის მი ლებ ი დეკო რა ტ იული გ ანლ აგ ები თ

ლითო ნი ს მ ილე ბი დე კო რატ ი ული გა ნლა გებ ი თ

alu mi ni s v it ra Je bi

ლი თო ნ ის მი ლებ ი დეკო რა ტ იული გ ანლა გე ბი თ

li T on is deko ra t iuli b ade ga mw va ne bi T

mci re de k.auz i (w yli s s ark e)

mw va ne dek.k edel i

სავ ენ ტი ლა ციო მ ილ ები

alu mi ni s v it ra Jeb i

ლით ო ნი ს მ ილ ები დე კო რა ტი ული გა ნლა გე ბი თ

მრავალფუნქციური კომპლექსი

ორანჟერეა

A3

ფურცელის

ზომა

პროექტის დასახელება

ნახაზის დასახელება

პროექტის სტატუსი

შენიშვნა:

მისამართი:

Company name

Drawing title

სტადია პროექტი

საპროექტო ორგანიზაცა

შეს. თარიღი

მასშტაბი.

Drawing Scale.

თანამდებობა

დირექტორი

სახელი.გვარი ხელმოწერა
პრ. ავტორი

შემსრულებლები

performers

ა. ჩხაიძე

მ. ჩხაიძე

კომპ. შესრულება ზ. მემანიშვილი

პრ. ავტორი ა. ჩხაიძე

ფურცელი # სულ.

არქიტექტურული ნაწილი

სავიზიტო სურათები

2018 w.

#5 #6

#7 #8

1. ნახააზზე ზომები მოცემულია მილიმეტრებში.

2. ექსპლოატაციაში მიღებამდე პროექტში

შესაძლებელია განხორციელდეს ცვლილებები.

3. ნახაზის ყველა ცვლილება მშენებლობის

პროცესში შეთანხმებული უნდა იყოს პროექტის

ავტორთან.

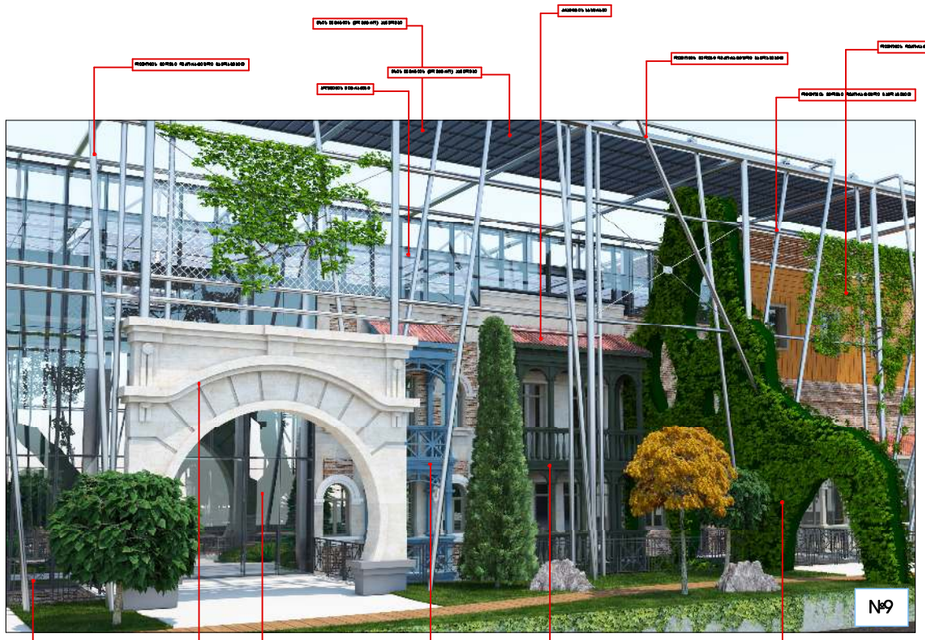

სავიზიტო სურათები

ქ.თბილისი,საქართველოს სამხედრო

გზის,ახმეტელისა და ლუბლიანას ქუჩებს შორის,;

ქალაქი თბილისი, საქართველოს სამხედრო

გზის,ახმეტელისა და ლუბლიანას ქუჩებს შორის

ნაკვეთის # 01.13.01.022/194

Job Title

Drawing Status
Address

Notes:

Date

ალ უ მი ნის ვი ტ რაჟ ები

ტ რავ ერტ ი ნით მ ო პი რკეთ ე ბული კე დელი

ლი თონ ის მი ლებ ი დეკო რა ტ იული გ ანლ აგ ები თ

mzi s en erg ii s (el eqt ro) pan ele bi

ლითო ნი ს მი ლებ ი დე კო რა ტი ული გა ნლა გე ბი თ

mw va ne dek.k edel i

alu mi ni s vi t raJ eb i
ლურჯი ფე რი თ შ ეღებ ილ ი ხ ი ს დეკ ო რატ ი ულ ი მო აჯ ირე ბი

(ს ამ უშა ვდეს ხა ნძ არსა წი ნაა ღმდე გო სხ ნა რი თ)

mu qi mw va ne fer iT S e Rebi li x is deko ra t iuli m oa ji reb i

(სა მუშავ დეს ხ ან ძა რსაწი ნა აღმ დეგ ო სხნ არი თ)

kram it i s sa xura vi

ლით ო ნი ს მი ლებ ი დე კო რა ტი ული გა ნლა გე ბი თ

ლით ო ნი ს დეკო რა ტი ული ბა დე გა მწ ვა ნებ ით

li To n is mo aj iri

lurji fer iT S e Rebi li x is deko ra t iuli m oa ji reb i

(სა მუშავ დეს ხა ნძა რსა წინა აღმ დეგ ო სხ ნარ ით)

ტრა ვერ ტი ნი თ მო პი რკე თ ებ ულ ი კ ედელ ი

ლით ო ნი ს მ ილ ებ ი დე კო რა ტი ული გა ნლა გე ბი თ
ტრავ ერტ ი ნი თ მო პი რკე თე ბული კე დელი

li T o nis dek o rat i ul i b ade ga mw v ane bi T

ტრა ვე რტი ნი თ მო პ ირკ ეთ ებ ული კედე ლი
liT o ni s m o aj iri

alu mi ni s v it ra Jeb i

აგური ს ფი ლე ბი თ მო პი რკე თ ება

mzi s en erg ii s (el eqt ro) pan ele bi

მზ ის ენე რგი ი ს (ელე ქტ რო) პა ნე ლებ ი

მზ ის ენე რგი ი ს (ელე ქტ რო) პა ნე ლებ ი აგური ს ფ ილე ბი თ მო პი რკე თ ებ ა

li T on is mo a ji ri

li T o ni s mo a ji ri

ლით ო ნი ს მ ილ ები დე კო რატ ი ული გა ნლა გებ ი თ

mw va ne dek.ke deli

ტრა ვერ ტი ნი თ მო პი რკე თ ებული კ ედელ ი

mzi s e nerg i is (e leqt ro) pan ele bi

ტრა ვე რტ ინი თ მ ოპ ირკ ეთ ებ ული კედე ლი

ტრა ვერტ ი ნი თ მო პი რკე თე ბული კ ედელი

ლურ ჯი ფერი თ შ ეღე ბი ლი ხი ს დეკო რა ტი ული მო ა ჯი რებ ი

(სა მუშავ დეს ხ ან ძა რსაწი ნა აღმ დეგ ო სხნ არი თ)
alu mi ni s v it ra Jeb i

აგ ური ს ფი ლებ ი თ მო პი რკე თე ბა

მრავალფუნქციური კომპლექსი

ორანჟერეა

A3

ფურცელის

ზომა

პროექტის დასახელება

ნახაზის დასახელება

პროექტის სტატუსი

შენიშვნა:

მისამართი:

Company name

Drawing title

სტადია პროექტი

საპროექტო ორგანიზაცა

შეს. თარიღი

მასშტაბი.

Drawing Scale.

თანამდებობა

დირექტორი

სახელი.გვარი ხელმოწერა
პრ. ავტორი

შემსრულებლები

performers

ა. ჩხაიძე

მ. ჩხაიძე

კომპ. შესრულება ზ. მემანიშვილი

პრ. ავტორი ა. ჩხაიძე

ფურცელი # სულ.

არქიტექტურული ნაწილი

სავიზიტო სურათები

2018 w.

#9 #10

#11 #12

1. ნახააზზე ზომები მოცემულია მილიმეტრებში.

2. ექსპლოატაციაში მიღებამდე პროექტში

შესაძლებელია განხორციელდეს ცვლილებები.

3. ნახაზის ყველა ცვლილება მშენებლობის

პროცესში შეთანხმებული უნდა იყოს პროექტის

ავტორთან.

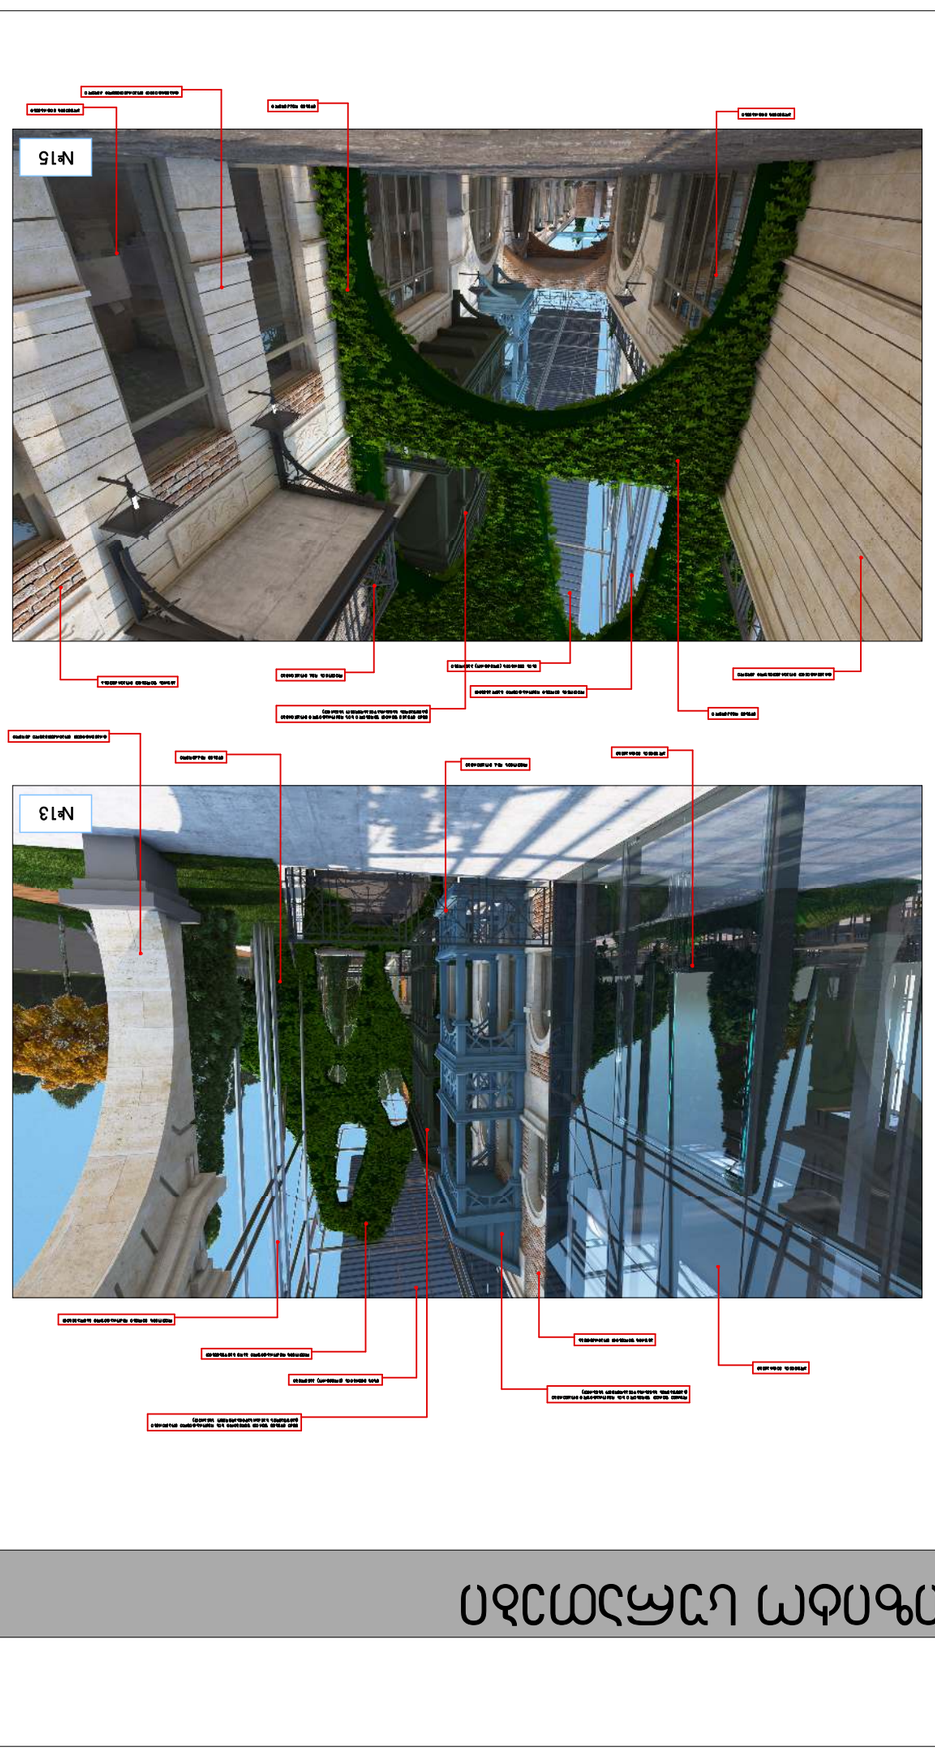

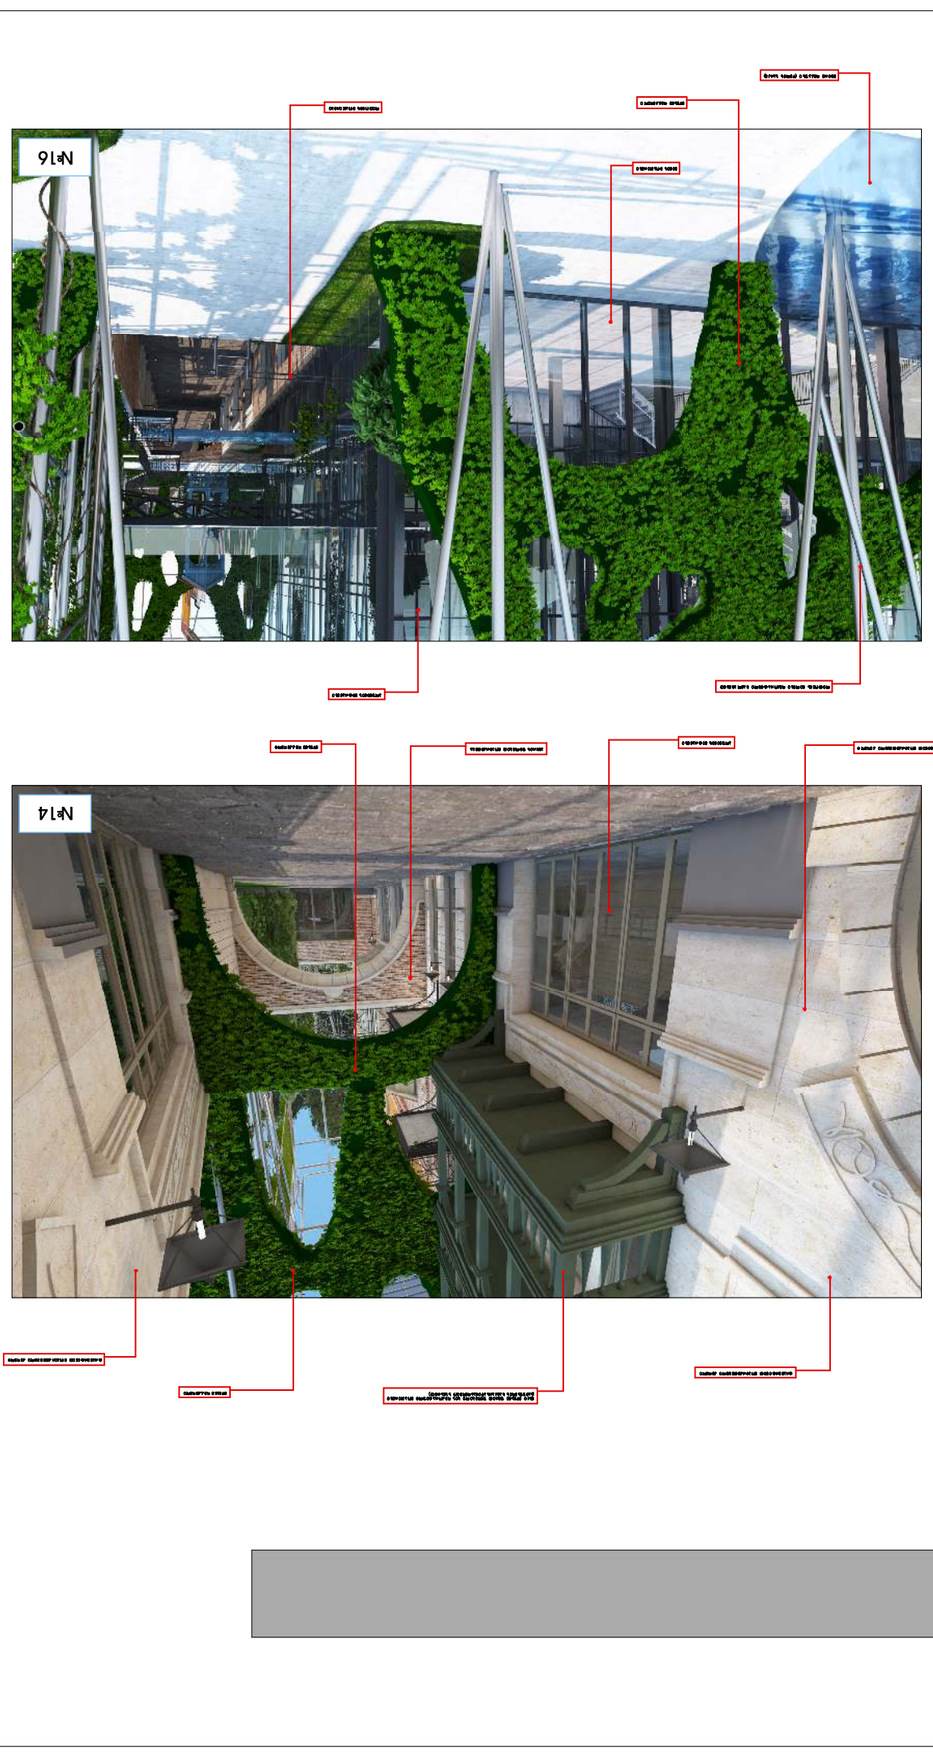

სავიზიტო სურათები

ქ.თბილისი,საქართველოს სამხედრო

გზის,ახმეტელისა და ლუბლიანას ქუჩებს შორის,;

ქალაქი თბილისი, საქართველოს სამხედრო

გზის,ახმეტელისა და ლუბლიანას ქუჩებს შორის

ნაკვეთის # 01.13.01.022/194

Job Title

Drawing Status
Address

Notes:

Date

alu mi ni s v it ra Jeb i

mw va ne dek.k edel i

mi ni s m oa ji reb i

mw va ne de k.ke deli

ალ უმ ინ ის ვი ტრ აჟე ბი

mw va ne de k.ke deli

ლითო ნი ს დე კო რა ტი ული ბა დე გ ამ წ ვა ნებ ით
mzi s e nerg i is (e leqt ro) pan ele bi

ლითო ნი ს მი ლებ ი დე კო რა ტი ული გა ნლა გე ბი თ

ლითო ნი ს დე კ. მ ო აჯი რე ბი

ალუ მ ინ ის ვი ტრ აჟე ბი

lurji fe riT Se Reb il i x is dek o rat i ul i m o aji re bi

(ს ამუშა ვდეს ხა ნძა რსა წინ აა ღმდე გო სხ ნა რით)

აგ ური ს ფი ლებ ი თ მო პი რკე თე ბა

მუ ქი მწ ვა ნე ფერ ით შ ეღე ბი ლი ხ ის დეკო რა ტ იული მო ა ჯი რებ ი

(სამ უშავდე ს ხ ან ძარ საწი ნა აღმ დეგო სხნ არი თ)

ტ რავ ერტ ი ნით მო პი რკეთ ე ბული კე დელი

ტრავ ერტ ი ნი თ მო პი რკე თე ბული კე დელი

მუ ქ ი მწ ვა ნე ფერი თ შ ეღე ბი ლი ხი ს დე კო რა ტი ული მო ა ჯი რებ ი

(სამ უშა ვდე ს ხ ანძ არს აწი ნაა ღმდე გო ს ხნა რი თ)

alu mi ni s vi t raJ eb i

ტრა ვერ ტი ნი თ მო პი რკე თ ებული კ ედელ ი აგური ს ფი ლე ბი თ მო პი რკე თე ბა

ტ რავ ერტ ინ ით მ ო პირ კეთ ე ბული კე დელი

mw van e de k.ke deli

აგ ურის ფი ლებ ით მ ო პირ კეთ ებ ა

ტრ ავე რტ ინ ით მ ო პირ კეთ ებ ული კედე ლი

mw va ne dek.k edel i

მზ ის ენე რგ იი ს (ელე ქტ რო) პ ანე ლებ ი

li To n is dek. m o aj ire bi

ტრა ვერტ ი ნი თ მო პი რკე თ ებული კ ედელ ი

alu mi ni s v it ra Jeb i

ლი თონ ის მი ლებ ი დეკო რა ტ იული გ ანლ აგ ები თ

mu qi mw v an e fe ri T Se Reb il i x i s dek o rat i ul i m o aj ire bi

(სა მუშავ დეს ხა ნძა რსა წინ აა Rmdeg ო სხ ნარ ით)

mw va ne dek.k edel i

ლი თ ონ ის მი ლებ ი დეკო რა ტ იული გ ანლ აგ ებ ით

alu mi ni s vi t raJ eb i

liT o ni s m o aj ire bi

mci re dek.a uz i (w yli s sark e)

მრავალფუნქციური კომპლექსი

ორანჟერეა

A3

ფურცელის

ზომა

პროექტის დასახელება

ნახაზის დასახელება

პროექტის სტატუსი

შენიშვნა:

მისამართი:

Company name

Drawing title

სტადია პროექტი

საპროექტო ორგანიზაცა

შეს. თარიღი

მასშტაბი.

Drawing Scale.

თანამდებობა

დირექტორი

სახელი.გვარი ხელმოწერა
პრ. ავტორი

შემსრულებლები

performers

ა. ჩხაიძე

მ. ჩხაიძე

კომპ. შესრულება ზ. მემანიშვილი

პრ. ავტორი ა. ჩხაიძე

ფურცელი # სულ.

არქიტექტურული ნაწილი

სავიზიტო სურათები

2018 w.

#13 #14

#15 #16

1. ნახააზზე ზომები მოცემულია მილიმეტრებში.

2. ექსპლოატაციაში მიღებამდე პროექტში

შესაძლებელია განხორციელდეს ცვლილებები.

3. ნახაზის ყველა ცვლილება მშენებლობის

პროცესში შეთანხმებული უნდა იყოს პროექტის

ავტორთან.

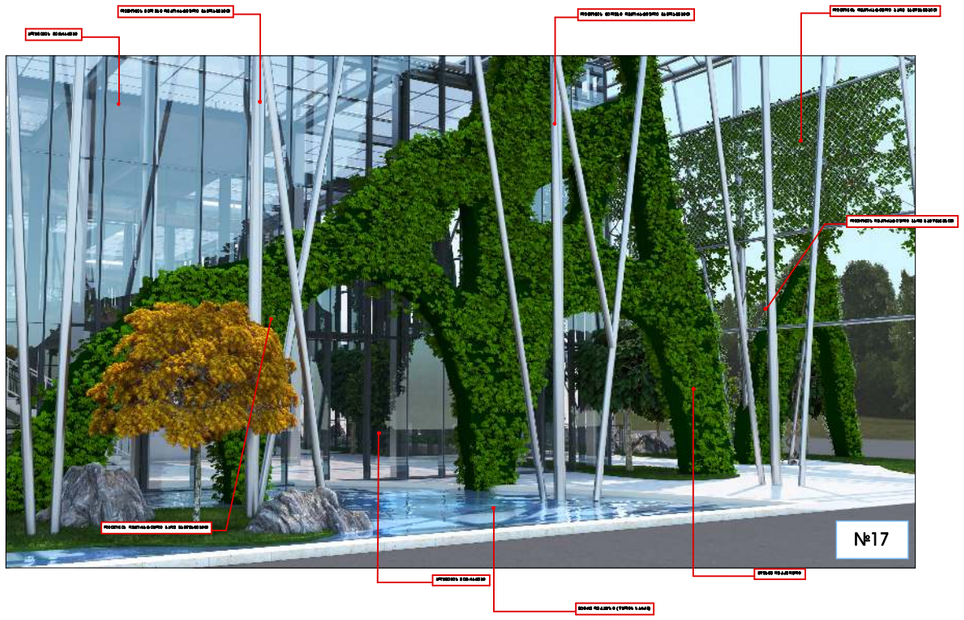

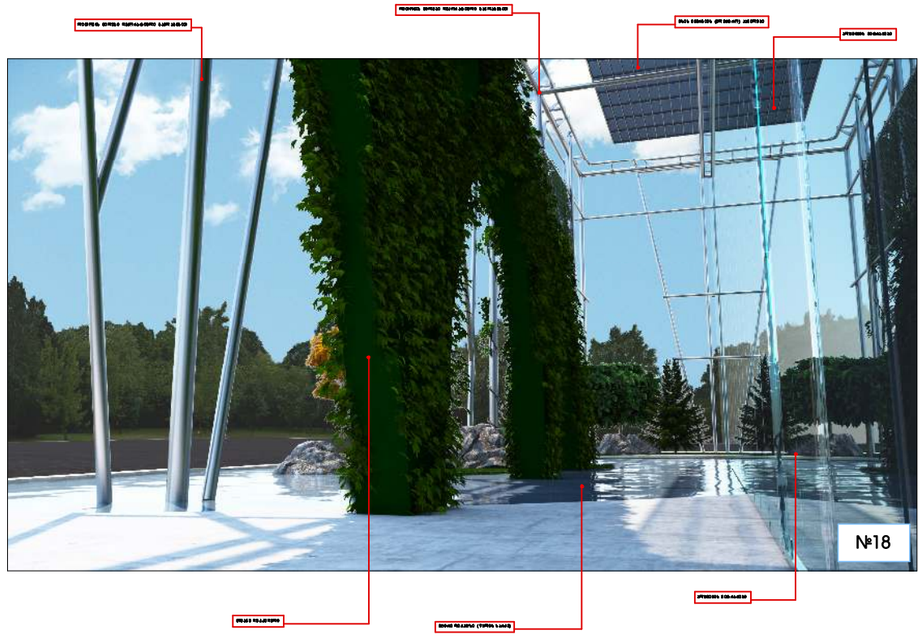

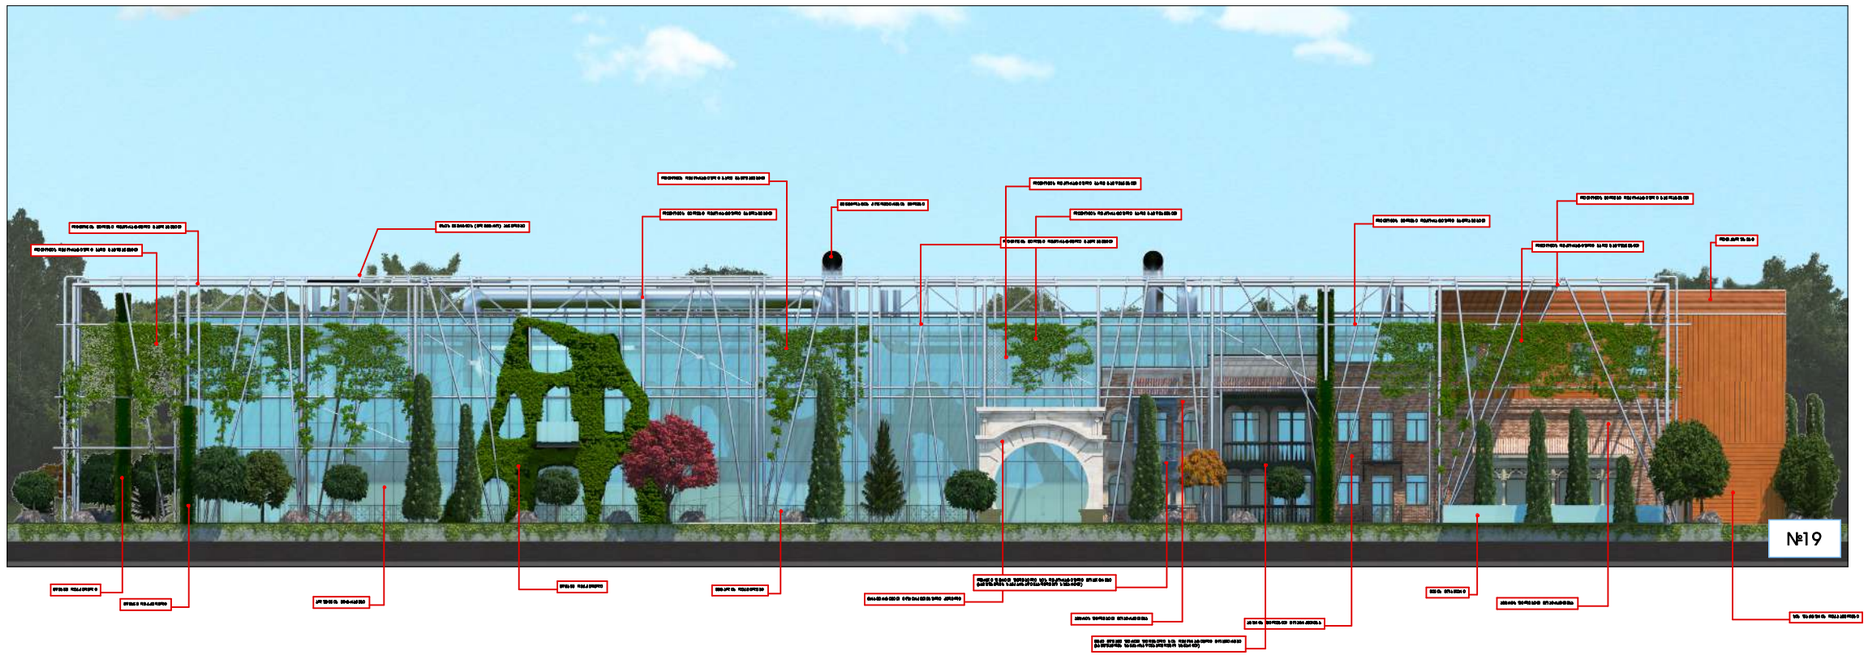

სავიზიტო სურათები

ქ.თბილისი,საქართველოს სამხედრო

გზის,ახმეტელისა და ლუბლიანას ქუჩებს შორის,;

ქალაქი თბილისი, საქართველოს სამხედრო

გზის,ახმეტელისა და ლუბლიანას ქუჩებს შორის

ნაკვეთის # 01.13.01.022/194

Job Title

Drawing Status
Address

Notes:

Date

mzi s en erg ii s (el eqt ro) pan ele bi

li To n is deko ra t iuli b ade ga mw va ne bi T

mw va ne de k.ke deli

ლით ო ნი ს დე კო რატ ი ული ბა დე გ ამ წ ვან ებ ით

alu mi ni s v it ra Je bi

ლით ო ნი ს მ ილ ებ ი დე კო რა ტი ული გა ნლა გე ბი თ
alu m ini s vi tra Je bi

li To n is deko ra t iuli b ade ga mw va ne bi T

ლი თო ნი ს მი ლებ ი დეკო რა ტი ული გა ნლა გე ბი თ

mci re de k.auz i (w yli s s ark e)

მცი რე დე კ.აუზი (წ ყლი ს ს არკ ე)

mwv an e de k.ke deli

alu mi ni s v it ra Je bi

ლი თ ონ ის მი ლებ ი დეკო რა ტ იული გ ანლ აგ ებ ით

li T o nis mi le bi dek or at iuli g an lag eb iT

mzi s e nerg ii s (el eqt ro) pan ele bi

alu m ini s vi tra Je bi

ლი თო ნ ის მი ლებ ი დეკო რა ტ იული გ ანლ აგ ები თ

ლი თ ო ნი ს დეკ ო რატ ი ულ ი ბადე გ ამ წვ ან ები თ

ალ უმ ინ ის ვი ტ რაჟ ები

mw va ne dek.k edel i

mw van e de k.ke deli

mw va ne dek.k edeli

ლითო ნი ს მი ლებ ი დეკო რა ტი ული გა ნლა გე ბი თ

ვე ნტი ლა ცია კ ონ დეცი რებ ის მი ლებ ი

ლით ო ნი ს დე კო რა ტი ული ბა დე გ ამ წ ვა ნებ ით ლი თ ონ ის მი ლებ ი დეკო რა ტ იული გ ანლ აგ ები თ

ლი თო ნი ს მი ლებ ი დეკო რა ტი ული გა ნლა გე ბი თ

ტრა ვე რტ ინი თ მ ოპ ირკ ეთ ებ ული კედე ლი

მეტ ალ ის დეკ.მ ილე ბი

აგური ს ფი ლე ბი თ მო პი რკე თ ება

აგ ურ ის ფი ლებ ით მ ო პირ კეთ ებ ა

აგური ს ფი ლე ბი თ მო პი რკე თ ება

ხის ფა ქტ ურ ის დეკ.პ ანე ლებ ი

მინ ის მო ა ჯირ ი

li T.Jal uz eb i

li T o ni s mi le bi dek o rat i ul i g an lag eb iT

li To nis dek o rat i ul i b ade ga mw v ane bi T

ლით ო ნი ს დე კო რატ ი ული ბა დე გ ამ წ ვან ებ ით

ლით ო ნი ს დე კო რატ ი ული ბა დე გ ამ წ ვან ებ ით

მუ ქი მწ ვ ანე ფე რით შ ე ღებ ილი ხ ის დეკ ორ ატ იული მ ო აჯი რე ბი

(სა მუშავ დეს ხა ნძა რსა წინა აღმ დეგ ო სხ ნარ ით)
ლურჯ ი ფ ერი თ შ ეღე ბი ლი ხი ს დე კო რატ ი ული მო აჯ ირ ები

(სამ უშა ვდე ს ხ ანძ არს აწი ნაა ღმდე გო ს ხნა რი თ)

მრავალფუნქციური კომპლექსი

ორანჟერეა

A3

ფურცელის

ზომა

პროექტის დასახელება

ნახაზის დასახელება

პროექტის სტატუსი

შენიშვნა:

მისამართი:

Company name

Drawing title

სტადია პროექტი

საპროექტო ორგანიზაცა

შეს. თარიღი

მასშტაბი.

Drawing Scale.

თანამდებობა

დირექტორი

სახელი.გვარი ხელმოწერა
პრ. ავტორი

შემსრულებლები

performers

ა. ჩხაიძე

მ. ჩხაიძე

კომპ. შესრულება ზ. მემანიშვილი

პრ. ავტორი ა. ჩხაიძე

ფურცელი # სულ.

არქიტექტურული ნაწილი

სავიზიტო სურათები

2018 w.

#17 #18

#19

1. ნახააზზე ზომები მოცემულია მილიმეტრებში.

2. ექსპლოატაციაში მიღებამდე პროექტში

შესაძლებელია განხორციელდეს ცვლილებები.

3. ნახაზის ყველა ცვლილება მშენებლობის

პროცესში შეთანხმებული უნდა იყოს პროექტის

ავტორთან.