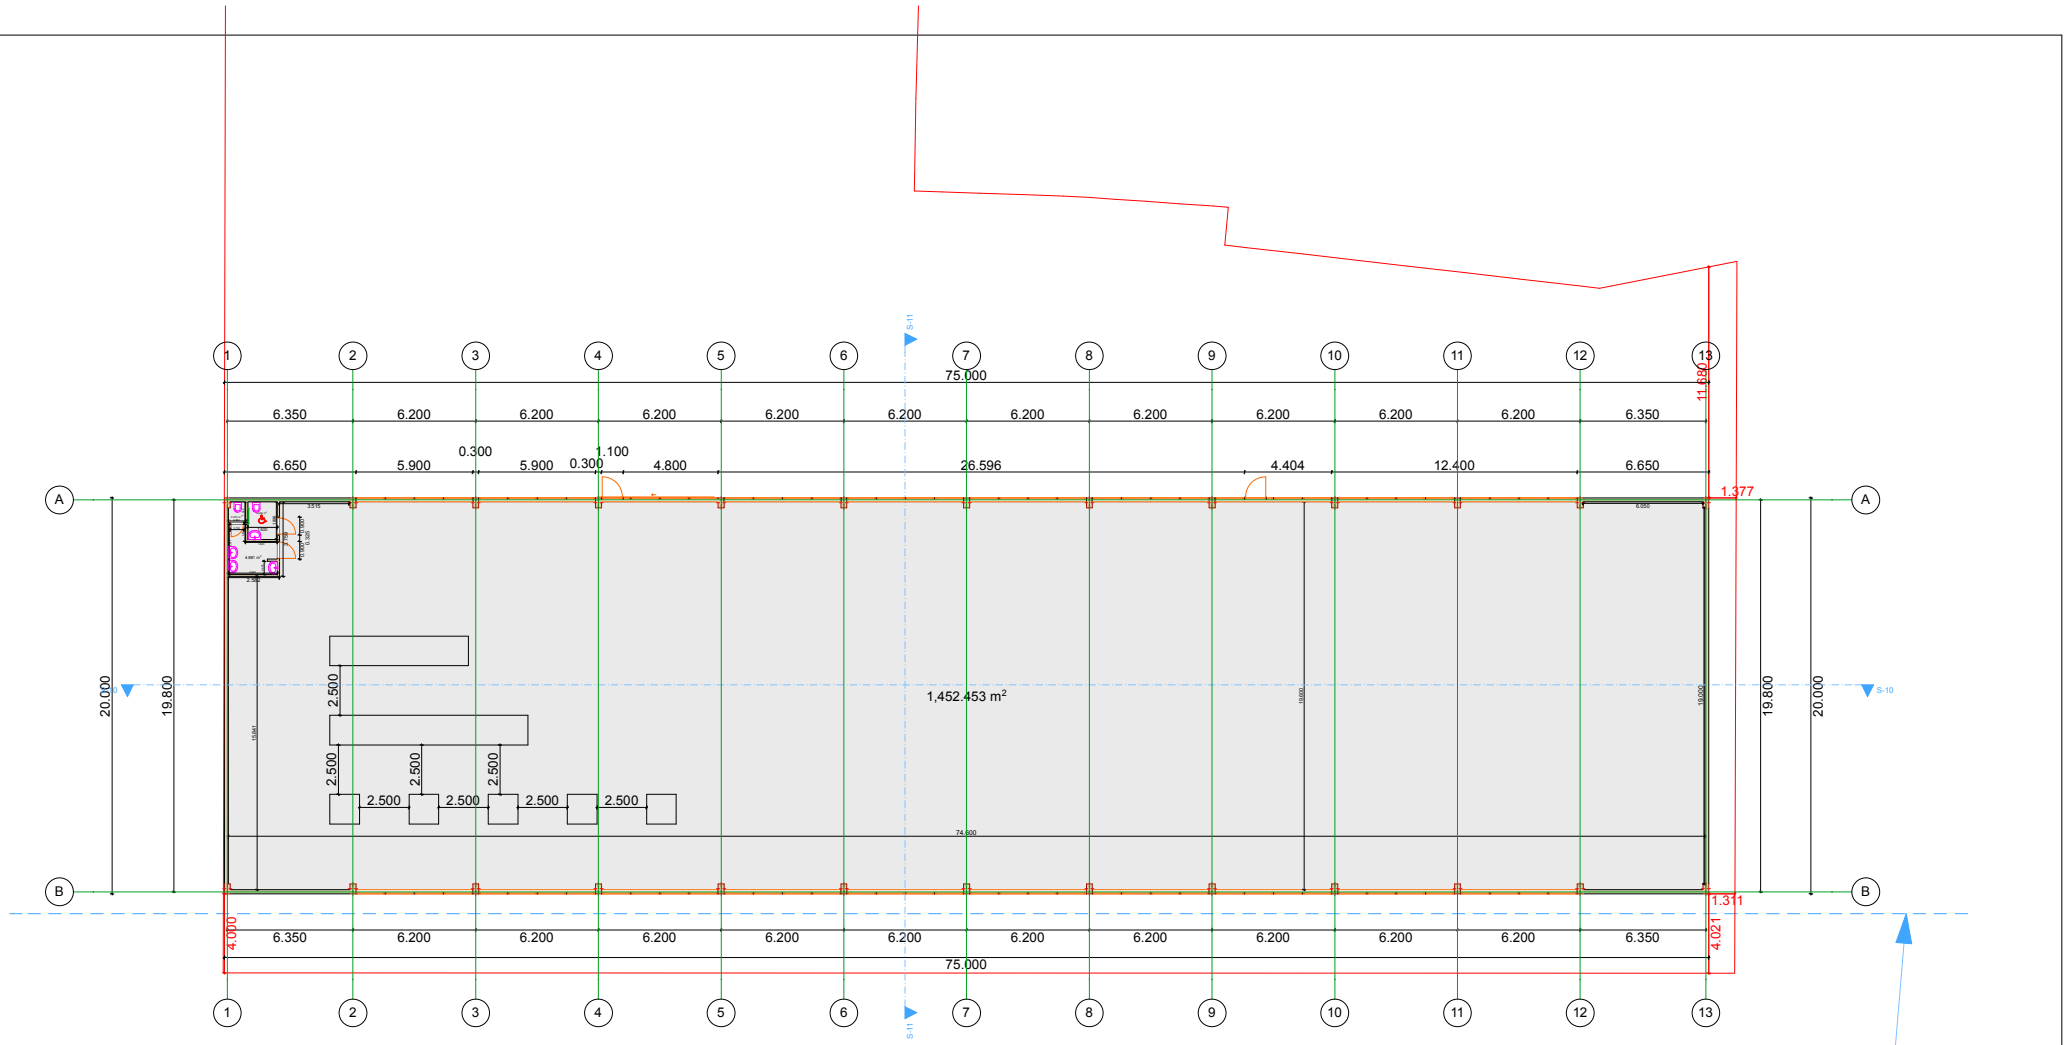
1 2 3 4 5 6 7 8 9 10 11 12 13
A
B
75.000
6.350 6.200 6.200 6.200 6.200 6.200 6.200 6.200 6.200 6.200 6.200 6.200 6.350
6.650 5.900 0.300 5.900 0.300 1.100 4.800 26.596 4.404 12.400 6.650
20.000
19.800
1,452.453 m²
2.500
11.690
1.377
1.311
4.000
4.021
S-11
S-10
რეგულირების ხაზი

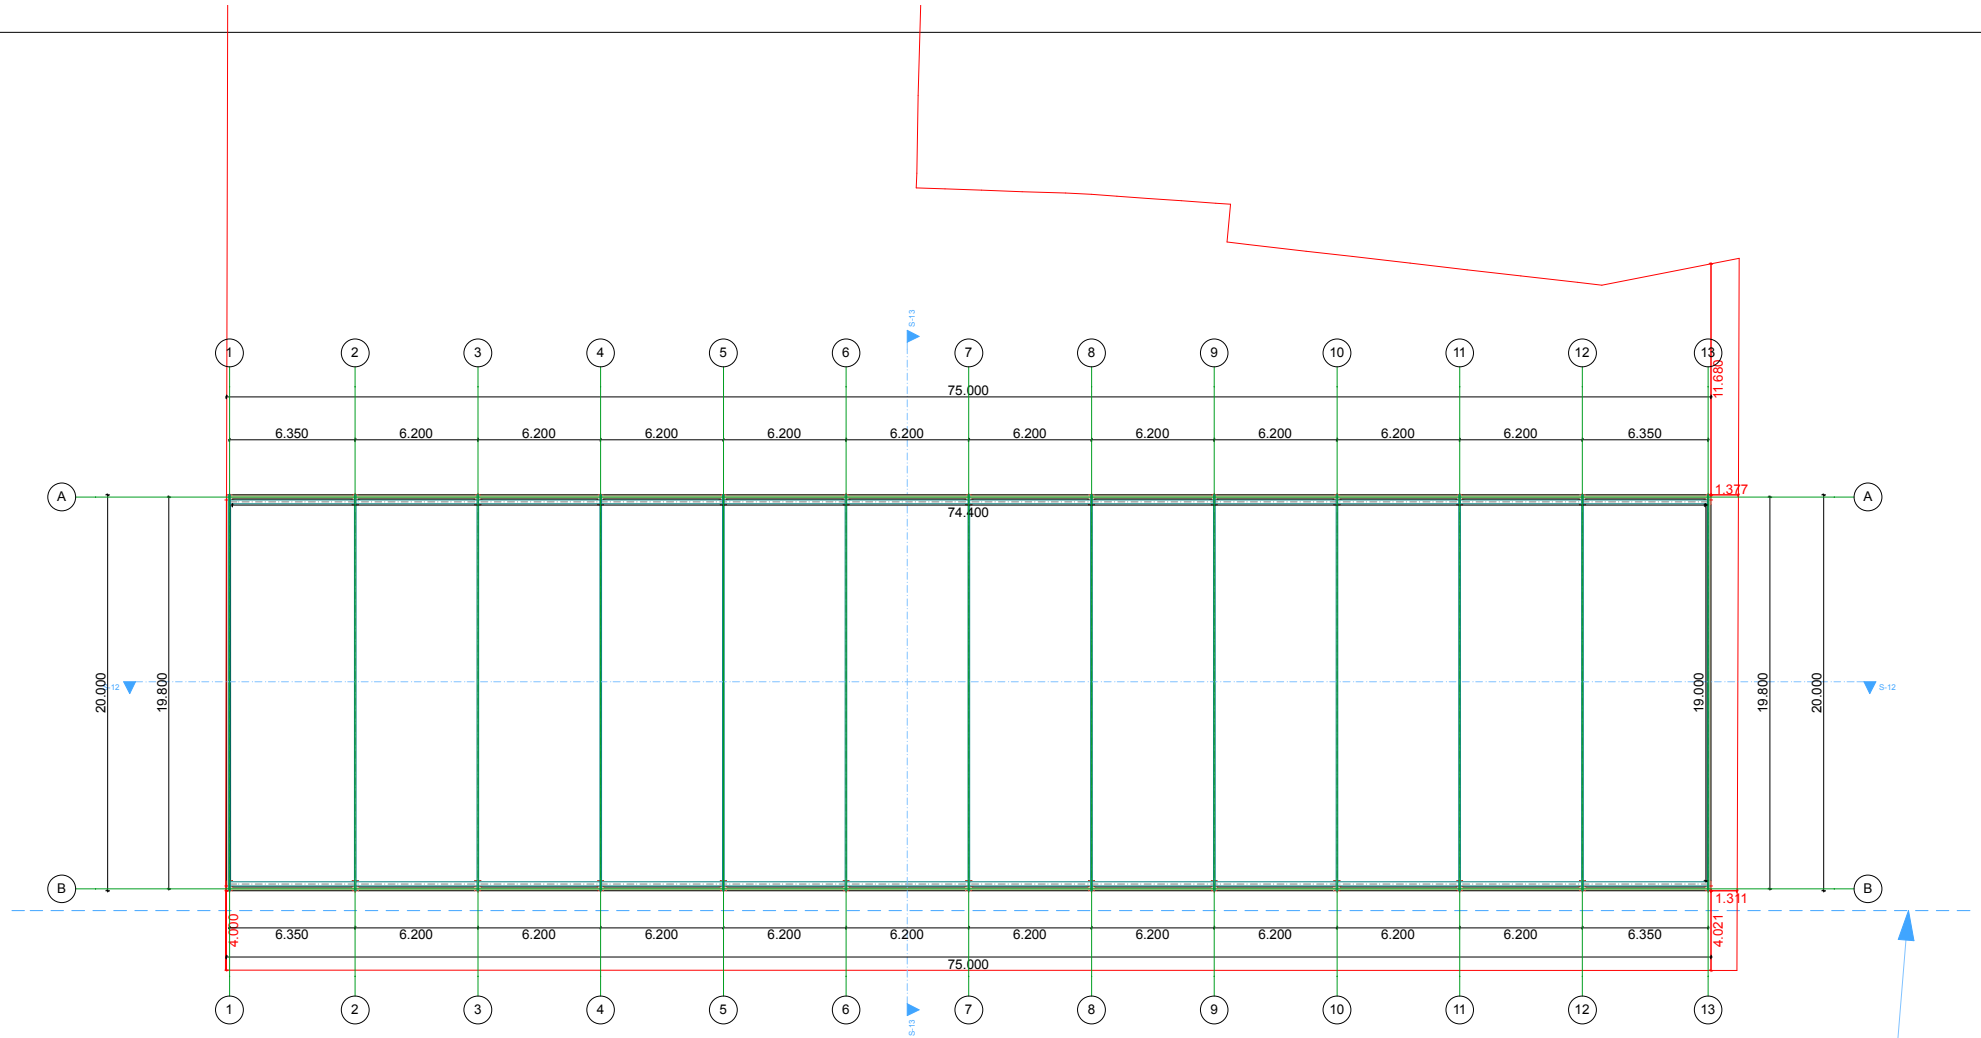
1
2
3
4
5
6
7
8
9
10
11
12
13
A
B
S-13
S-12
75.000
6.350
6.200
74.400
20.000
19.800
19.000
11.688
1.377
1.311
4.000
4.021
რეგულირების ხაზი

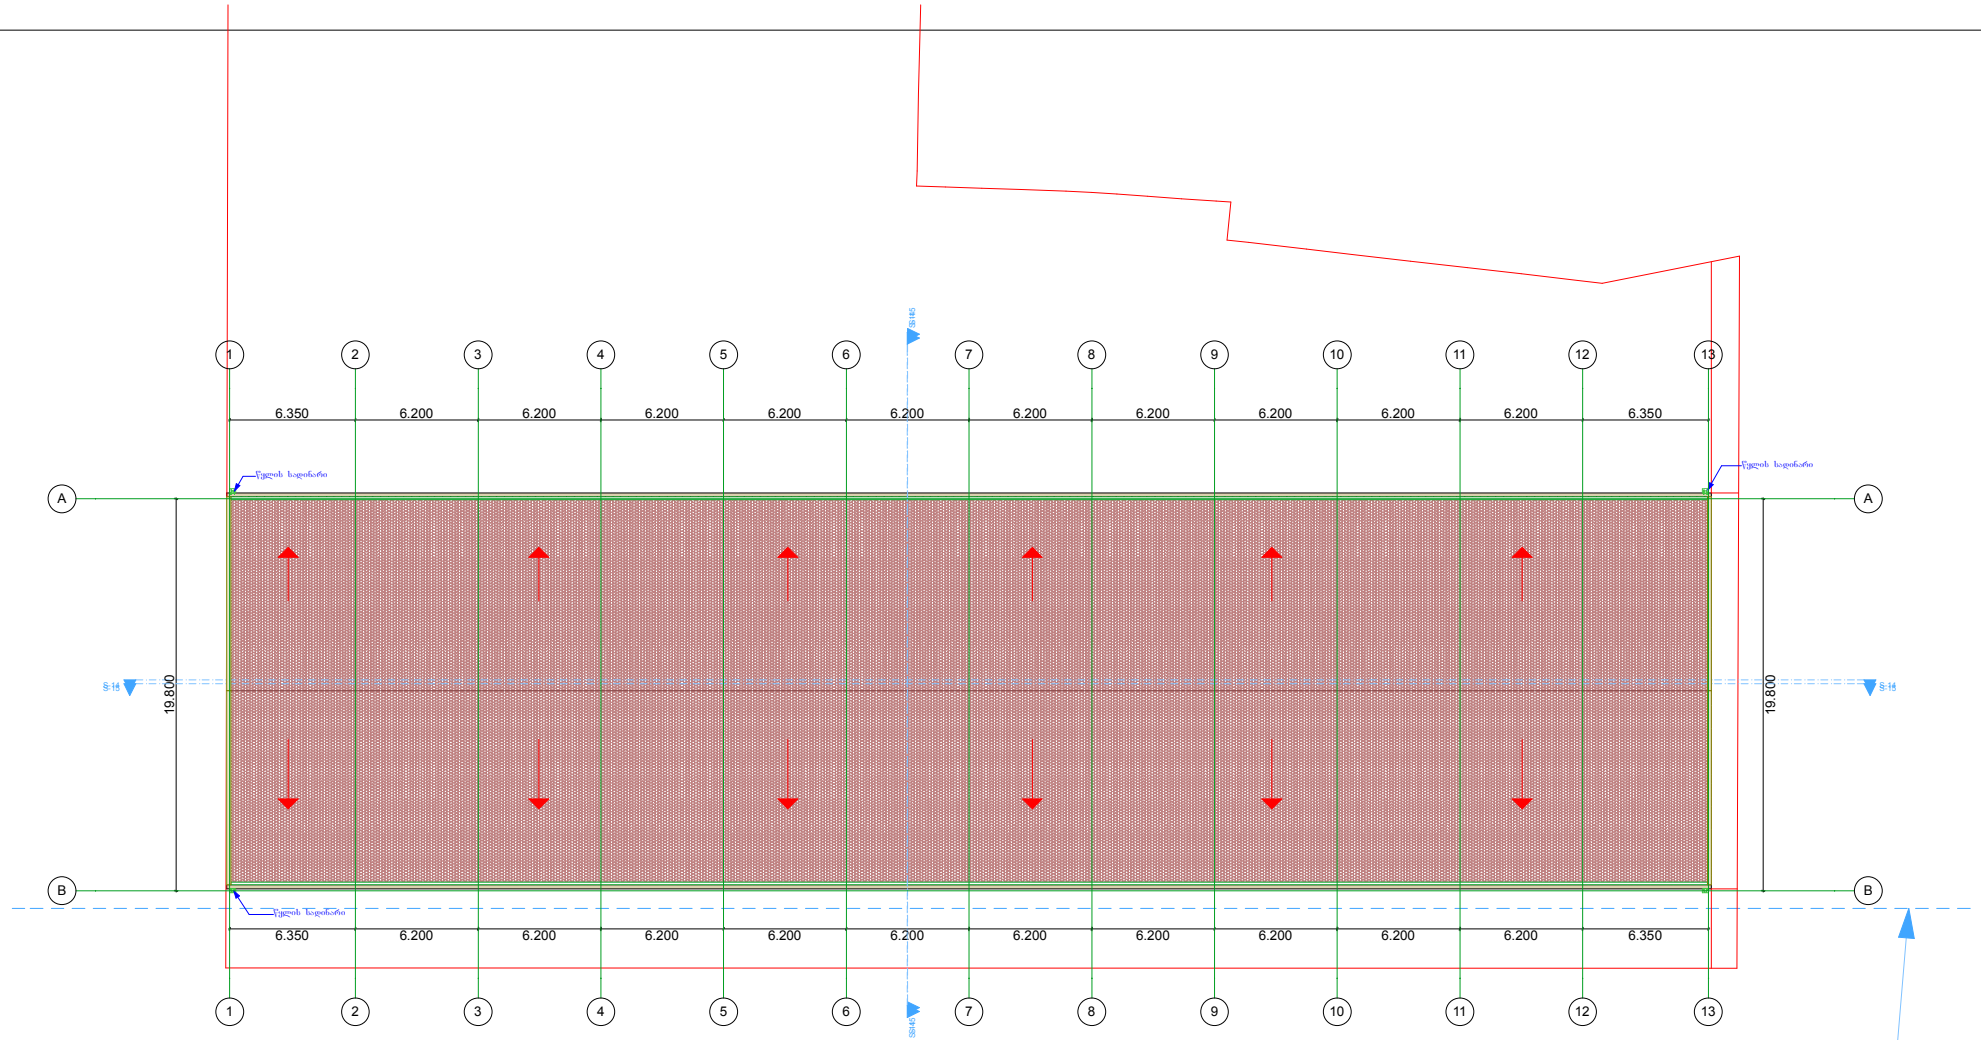

რეგულირების ხაზი

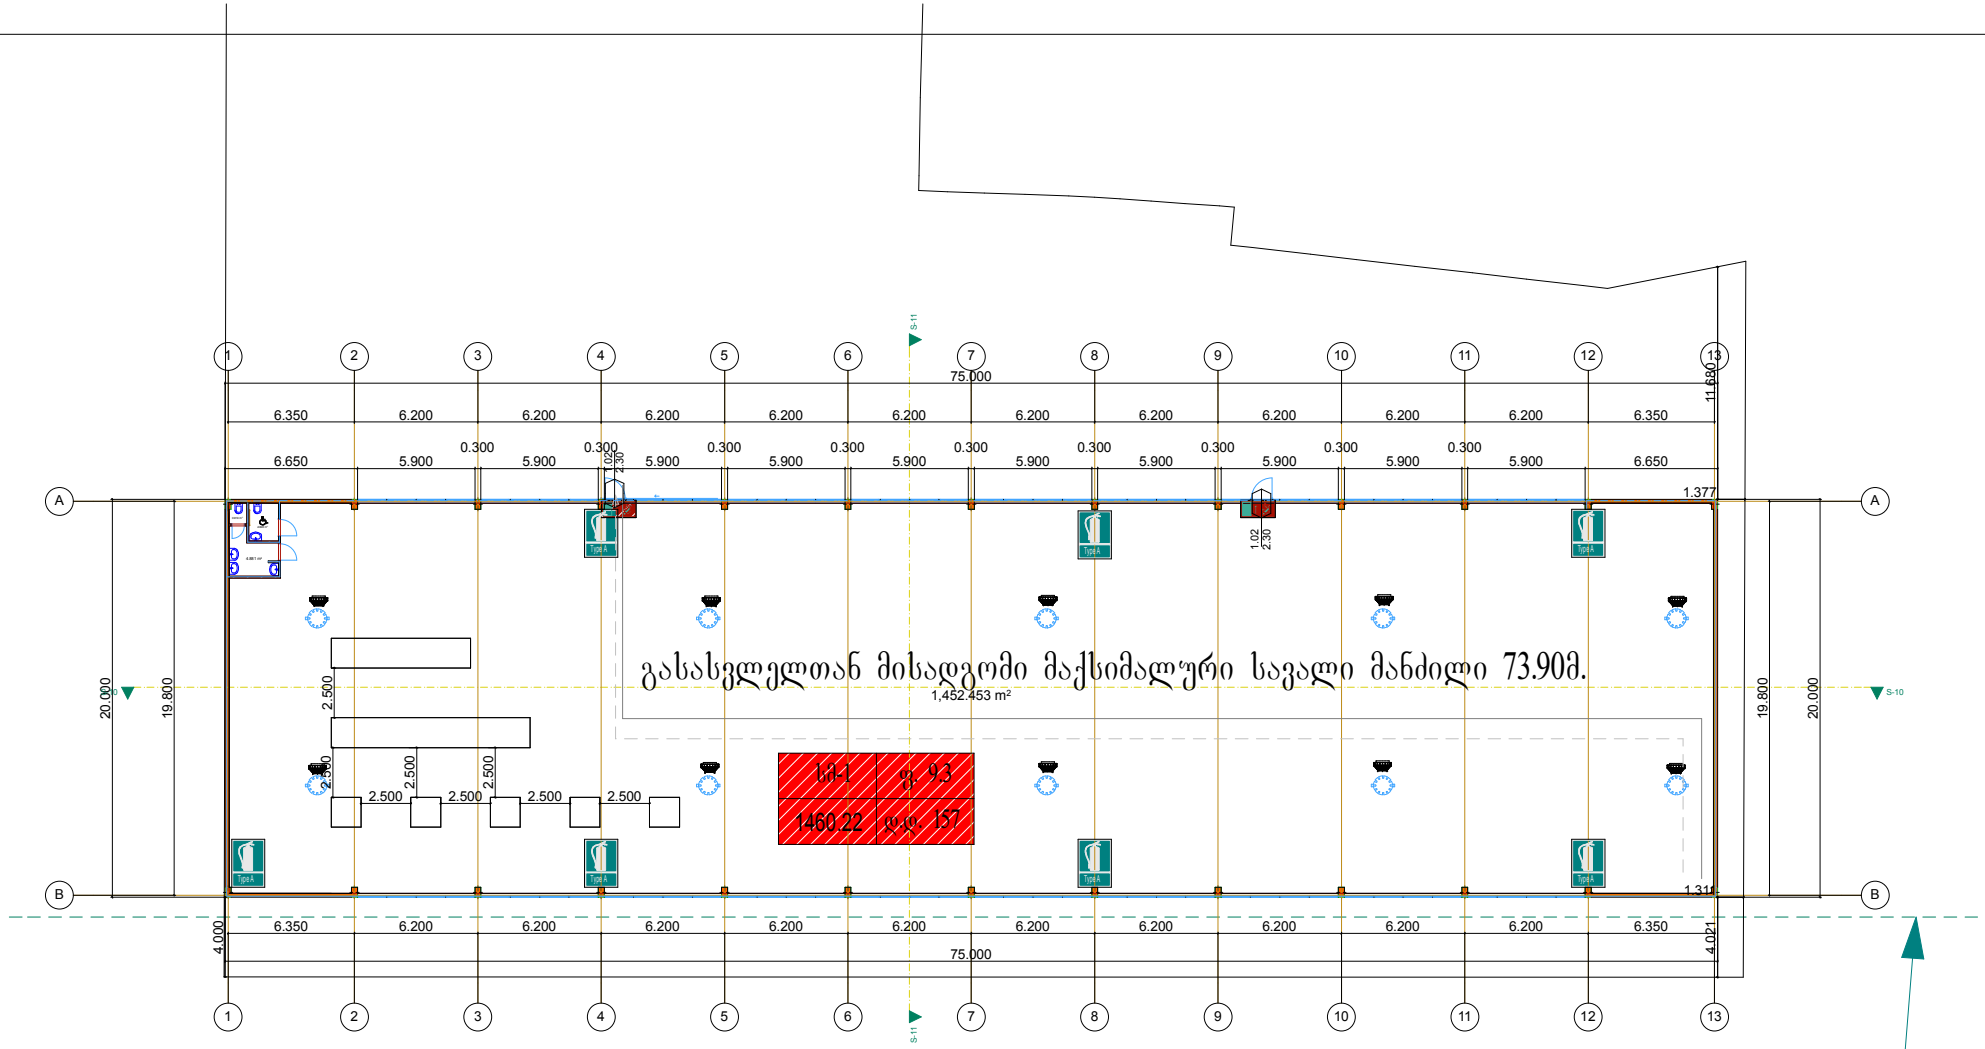
1 2 3 4 5 6 7 8 9 10 11 12 13
A
B
S-11
S-10
75.000
6.350 6.200 6.200 6.200 6.200 6.200 6.200 6.200 6.200 6.200 6.200 6.200 6.350
6.650 5.900 0.300 5.900 0.300 5.900 0.300 5.900 0.300 5.900 0.300 5.900 0.300 5.900 0.300 5.900 0.300 5.900 6.650
11.680
1.377
1.311
4.021
4.000
20.000
19.800
2.500
2.500 2.500 2.500 2.500 2.500
1.02
2.30
Type A
1,452.453 m²
სართ-1
1460.22
ფ. 93
ფ.ფ. 157
გასასვლელთან მისადგომი მაქსიმალური სავალი მანძილი 73.90მ.
რეგულირების ხაზი

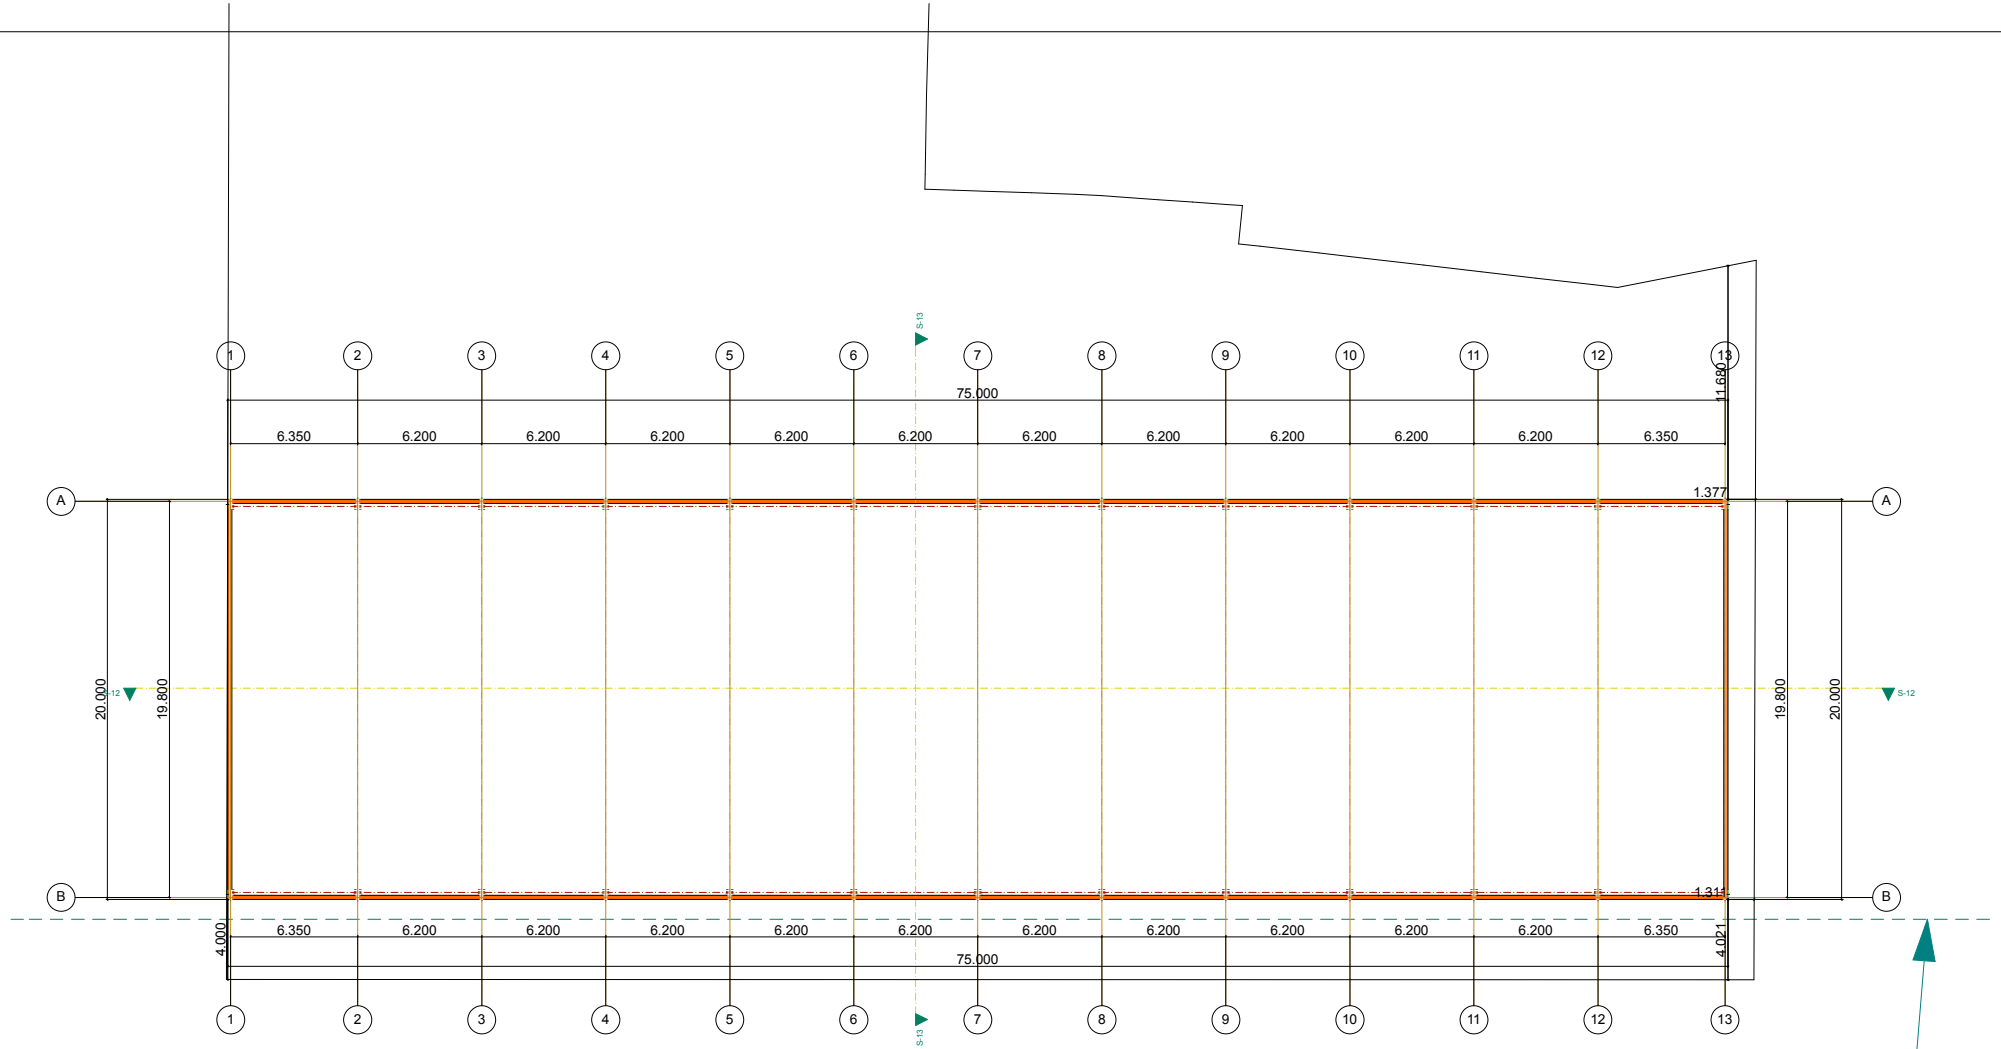
1
2
3
4
5
6
7
8
9
10
11
12
13
A
B
S-13
S-12
75.000
6.350
6.200
11.680
1.377
1.315
20.000
19.800
4.000
4.021
რეგულირების ხაზი

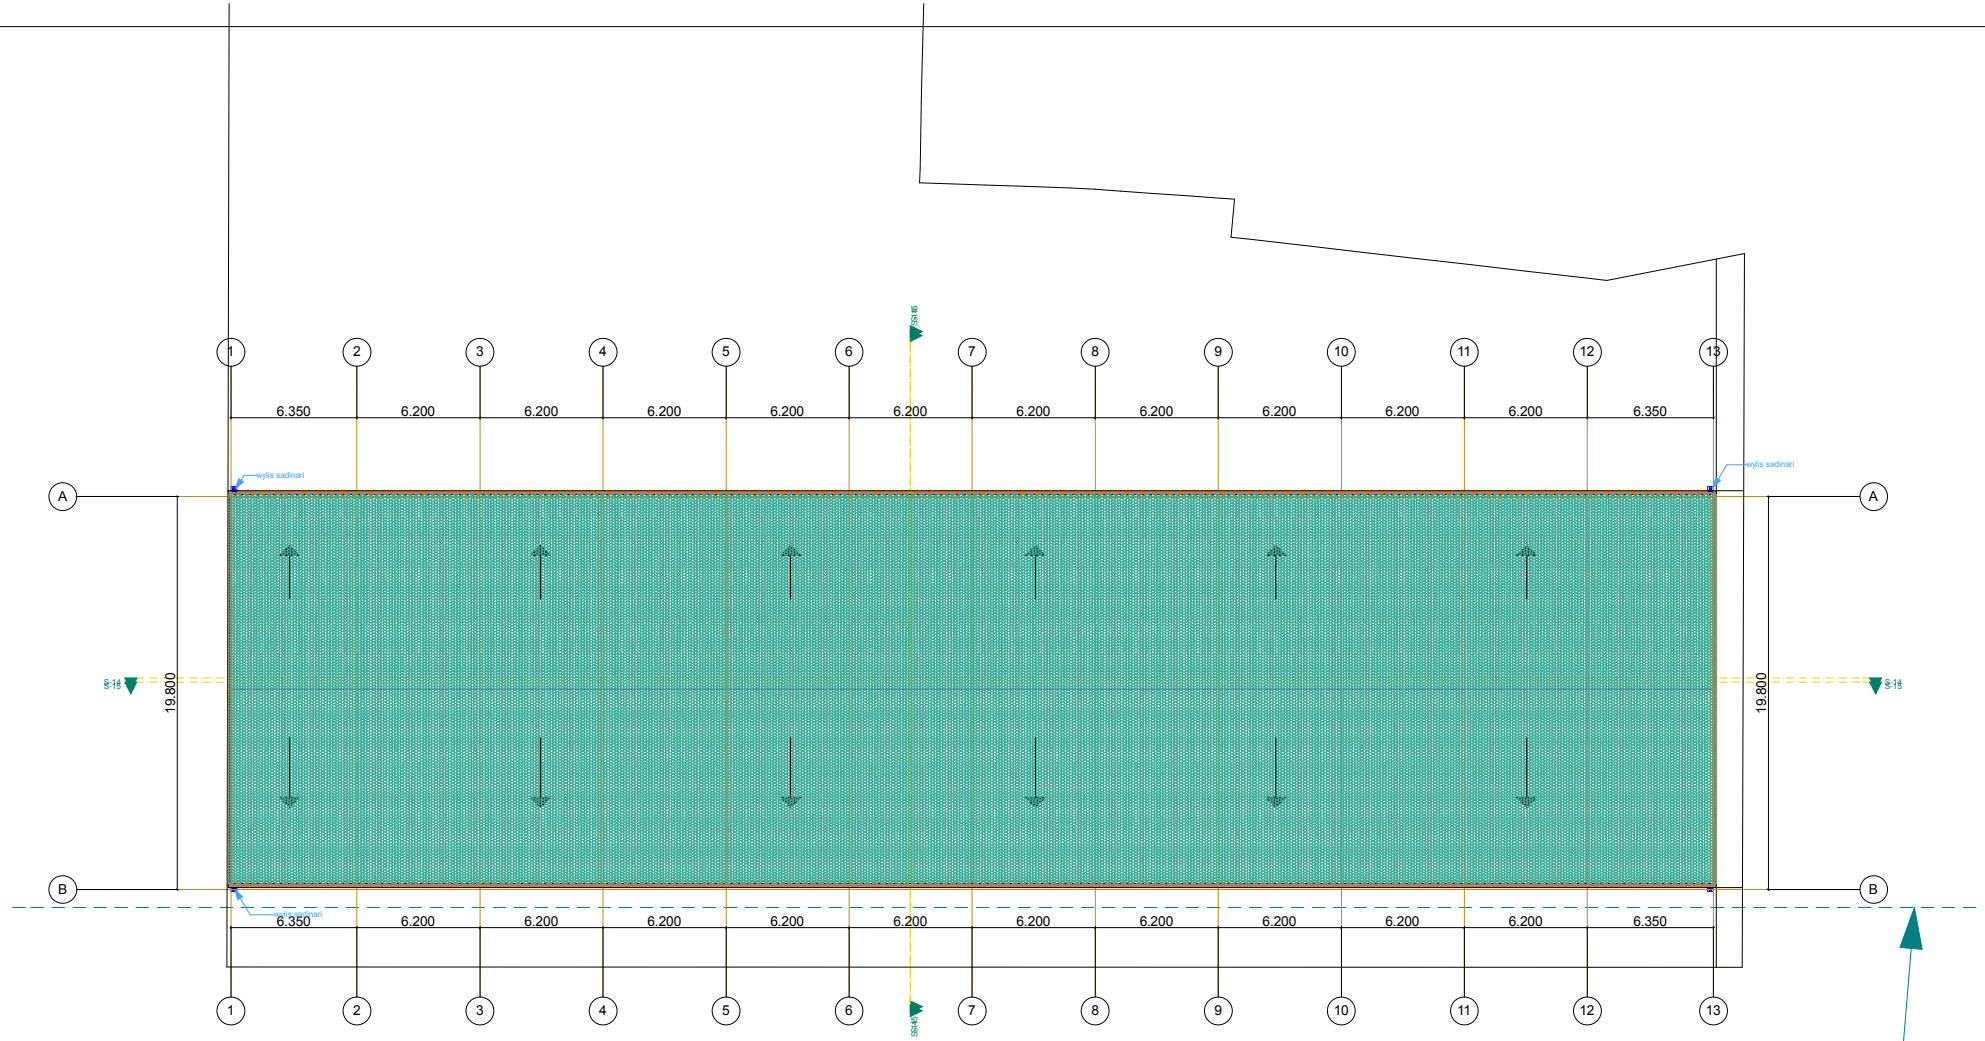

რეგულირების ხაზი