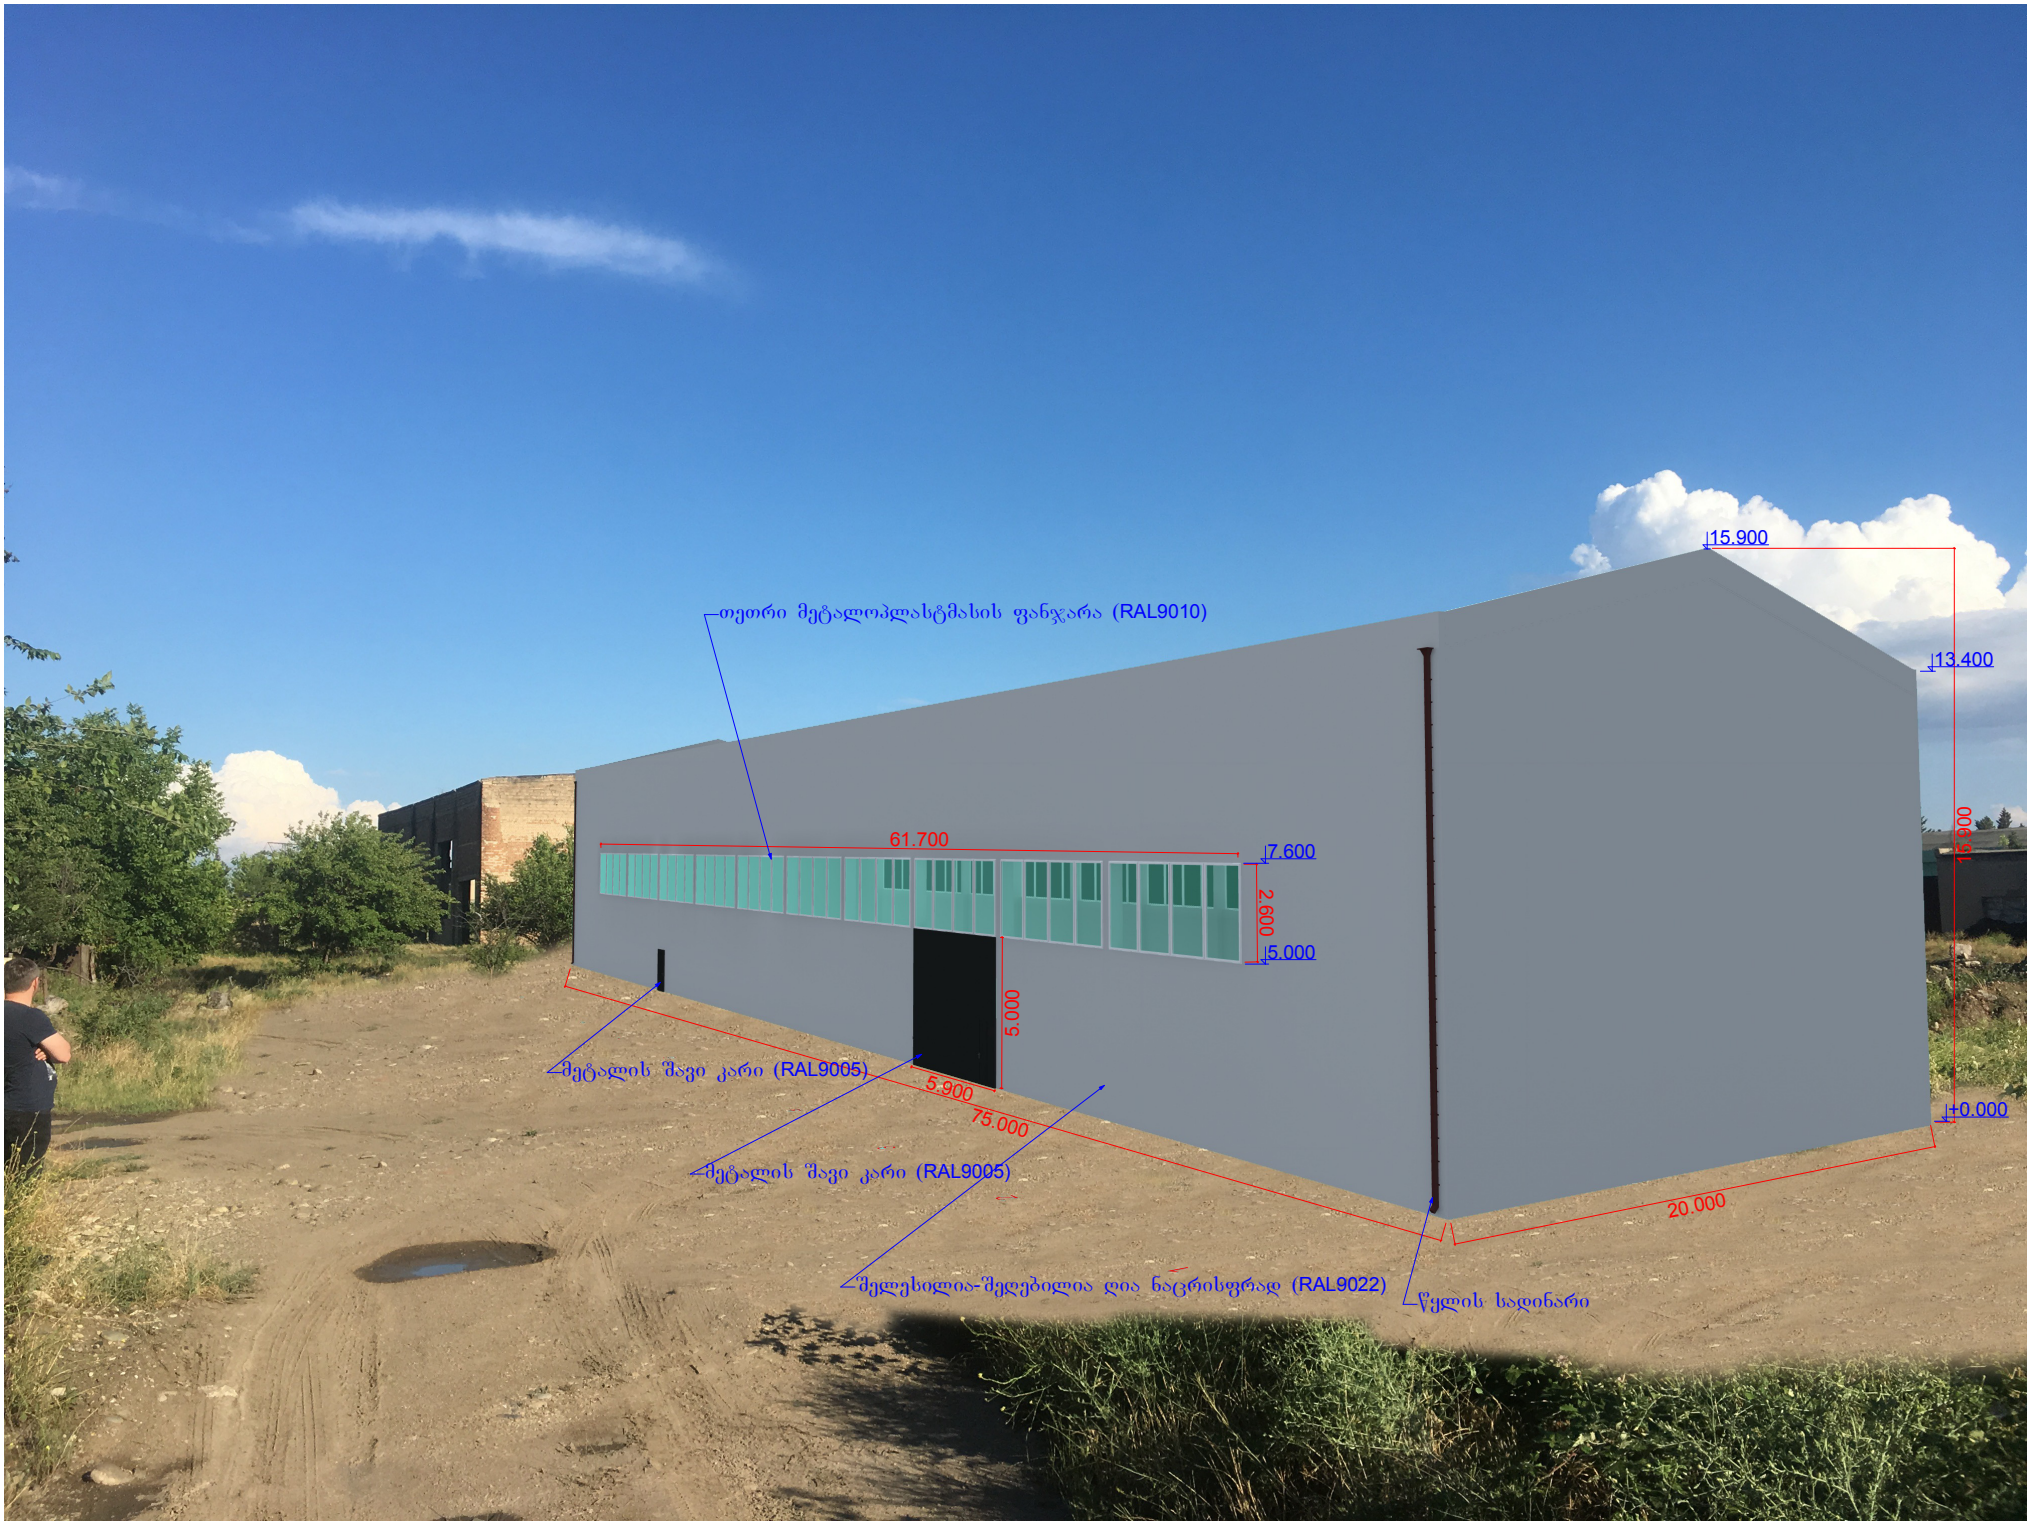

თეთრი მეტალოპლასტმასის ფანჯარა (RAL9010)
15.900
13.400
61.700
7.600
2.600
5.000
5.000
მეტალის შავი კარი (RAL9005)
5.900
75.000
+0.000
20.000
მეტალის შავი კარი (RAL9005)
შელესილია-შეღებილია ღია ნაცრისფრად (RAL9022)
წყლის სადინარი