
ავტოფარეხის გეგმა - 3.000 ნიშნულზე
მ 1:200

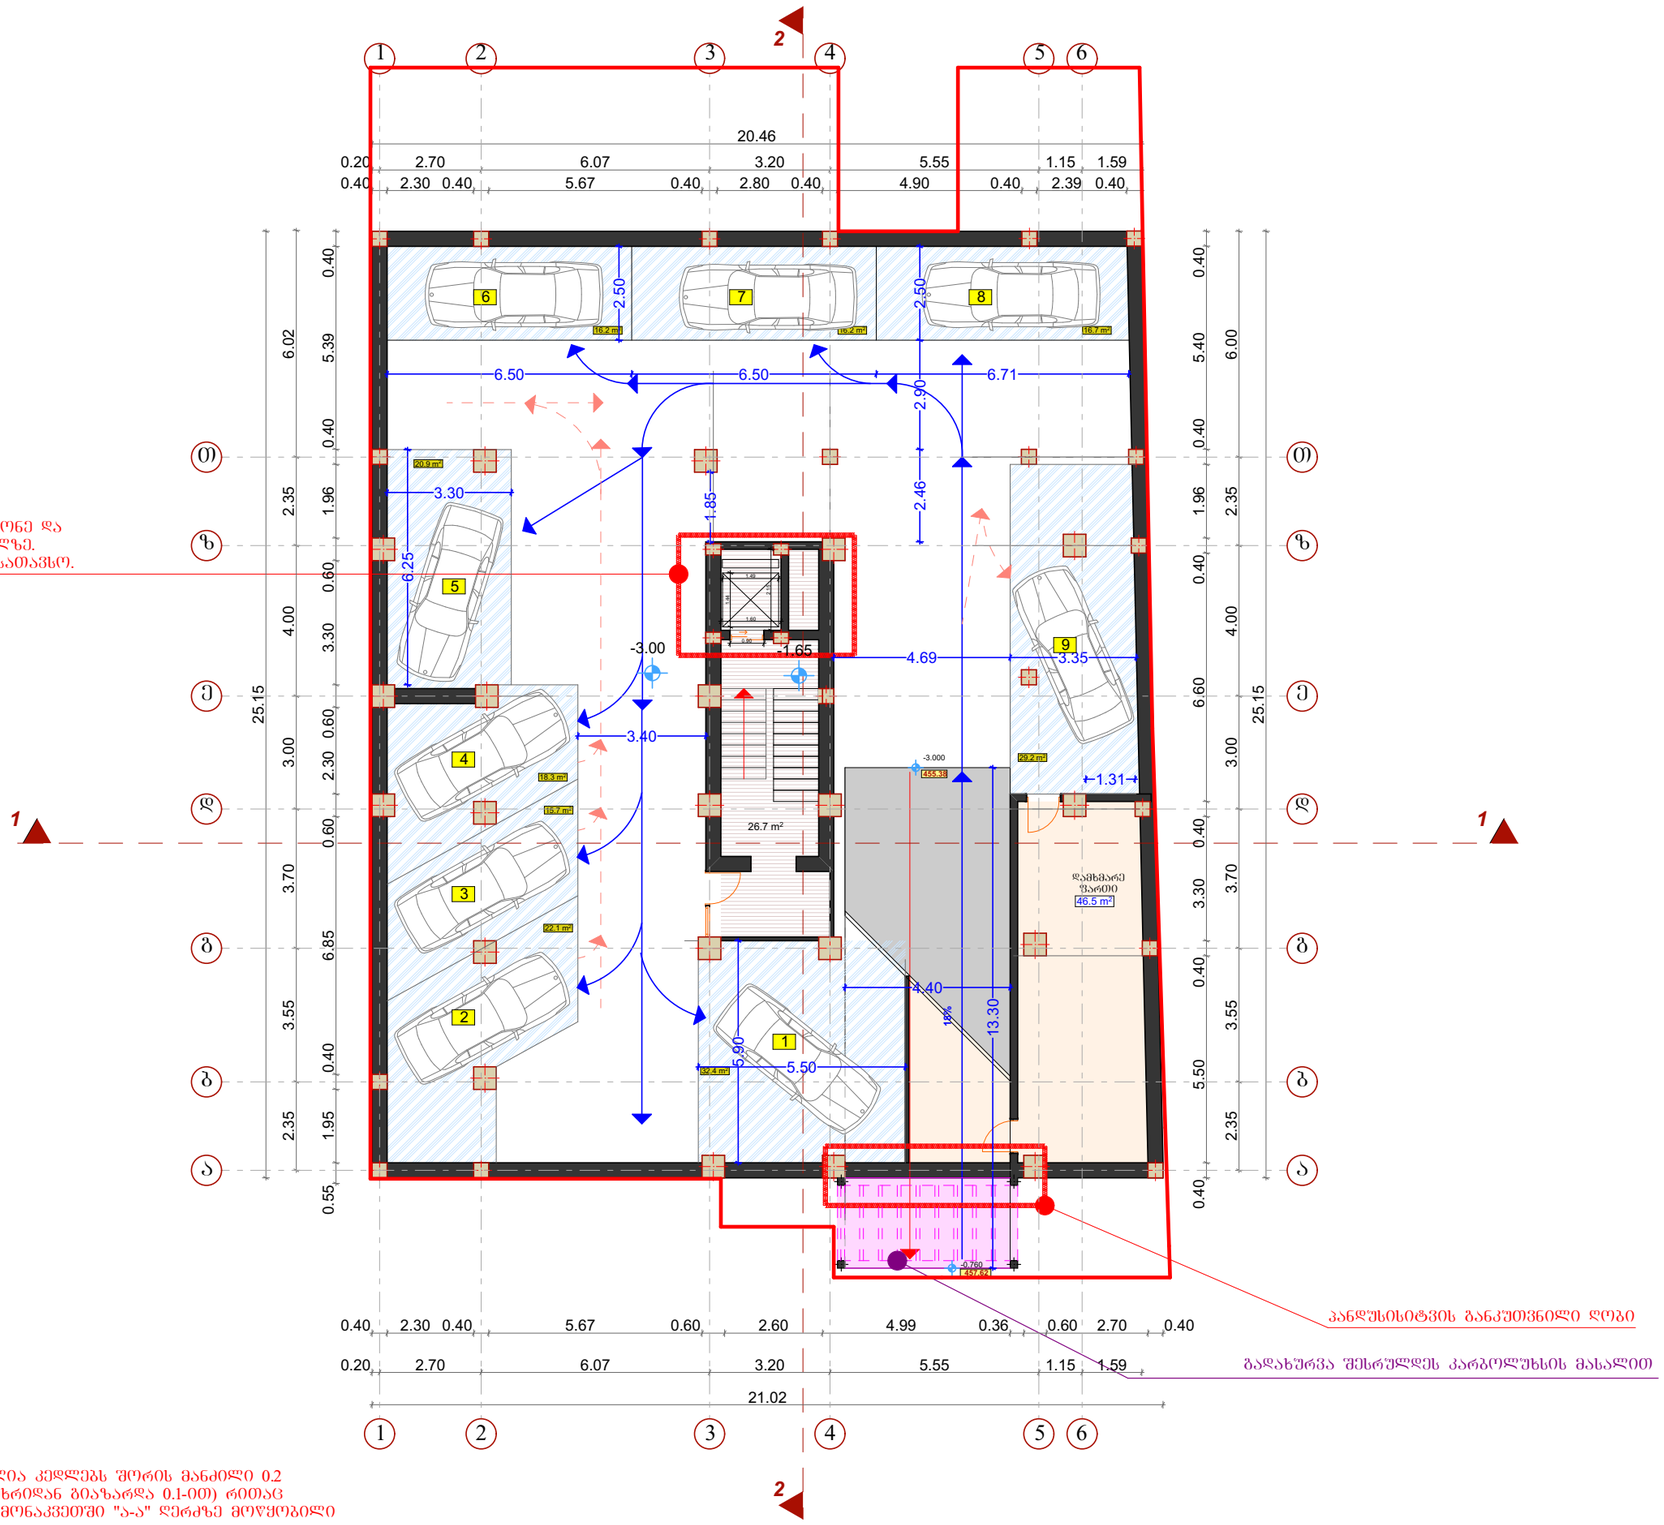

შეცვლილია ლიფტის გაჩერების დონე და მოწყობილია კიბის გაძნის ნიშნულზე. აღნიშნულ გაძანზე გაუძმეგულია სათავსო.

პანდუსისიტყვის განკუთვნილი ღობე

გადახურვა შესრულდეს კარგოლუხის მასალით

შენიშვნა: -3.00 ნიშნულზე შემცირებულია კედლებს შორის მანძილი 0.2 მეტრიტ(კერიმეტრის კედლები შიდა მხრიდან გიაზარდა 0.1-ით) რითაც შემცირებულია ფარდი 8 მ -ით. "4-5" მონაკვეთში "ა-ა" ღერძზე მოწყობილი ღობე პანდუსისთვის განკუთვნილი.

	ექსპლიკაცია	
1	საცხოვრებელი ბინის ნუმერაცია	
-3.000	სართულის არქიტექტურული ნიშნული	
	ტექნიკური აგრეგატები (კონდენციონერი, გათბობის ქვაბი)	
1	კოლონის ღერძის ხაზი	
	კედელი	
	საზაფხულო ფართი	
	ბინის საერთო ფართი	
1	ავტოსადგომი	32.4 m²
2	ავტოსადგომი	22.1 m²
3	ავტოსადგომი	15.7 m²
4	ავტოსადგომი	18.3 m²
5	ავტოსადგომი	20.9 m2
6	ავტოსადგომი	16.2 m2
7	ავტოსადგომი	16.2 m2
8	ავტოსადგომი	16.7 m2
9	ავტოსადგომი	29.2 m2
	ჯამი:	187.7 m²
ა/სადგომის სავალი ნაწილის ფართი		189.1 m2
დამხმარე ფართი		46.5 m2
სადარბაზოს ფართი		26.7 m2
პანდუსი		47.8 m2

დამკვეთი	შ.პ.ს. „მეგალითი„

მრავალბინიანი საცხოვრებელი კორპუსის არქიტექტურული პროექტი

საპროექტო ობიექტის მისამართი

ქ. თბილისი, დიდი დიღმის დასახლება, გიორგი ბრწყინვალეს ქუჩა № 25 (ნაკვ. №01.10.06.014.072)

დირექტორი	გ. მეგრელიშვილი	
პრ. ავტორი	გ. მეგრელიშვილი	
შესრულა	გ. მეგრელიშვილი	
	გ. კოპაძე	

სტადია	ფურც.	თარიღი	მასშტაბი	ფორმატი
პ.პ.		26.02.18		A 3

ავტოსადგომის გეგმა -3.000ნიშნულზე

k_2 = 0.00m²

შ.პ.ს. "მალუგი"


ქ.თბილისი, ფოცხვერაშვილის ქუჩა № 16

ტელ: +995 5 71 973 000



MALUGI

ავტოფარეხის გეგმა + 0.000 ნიშნულზე

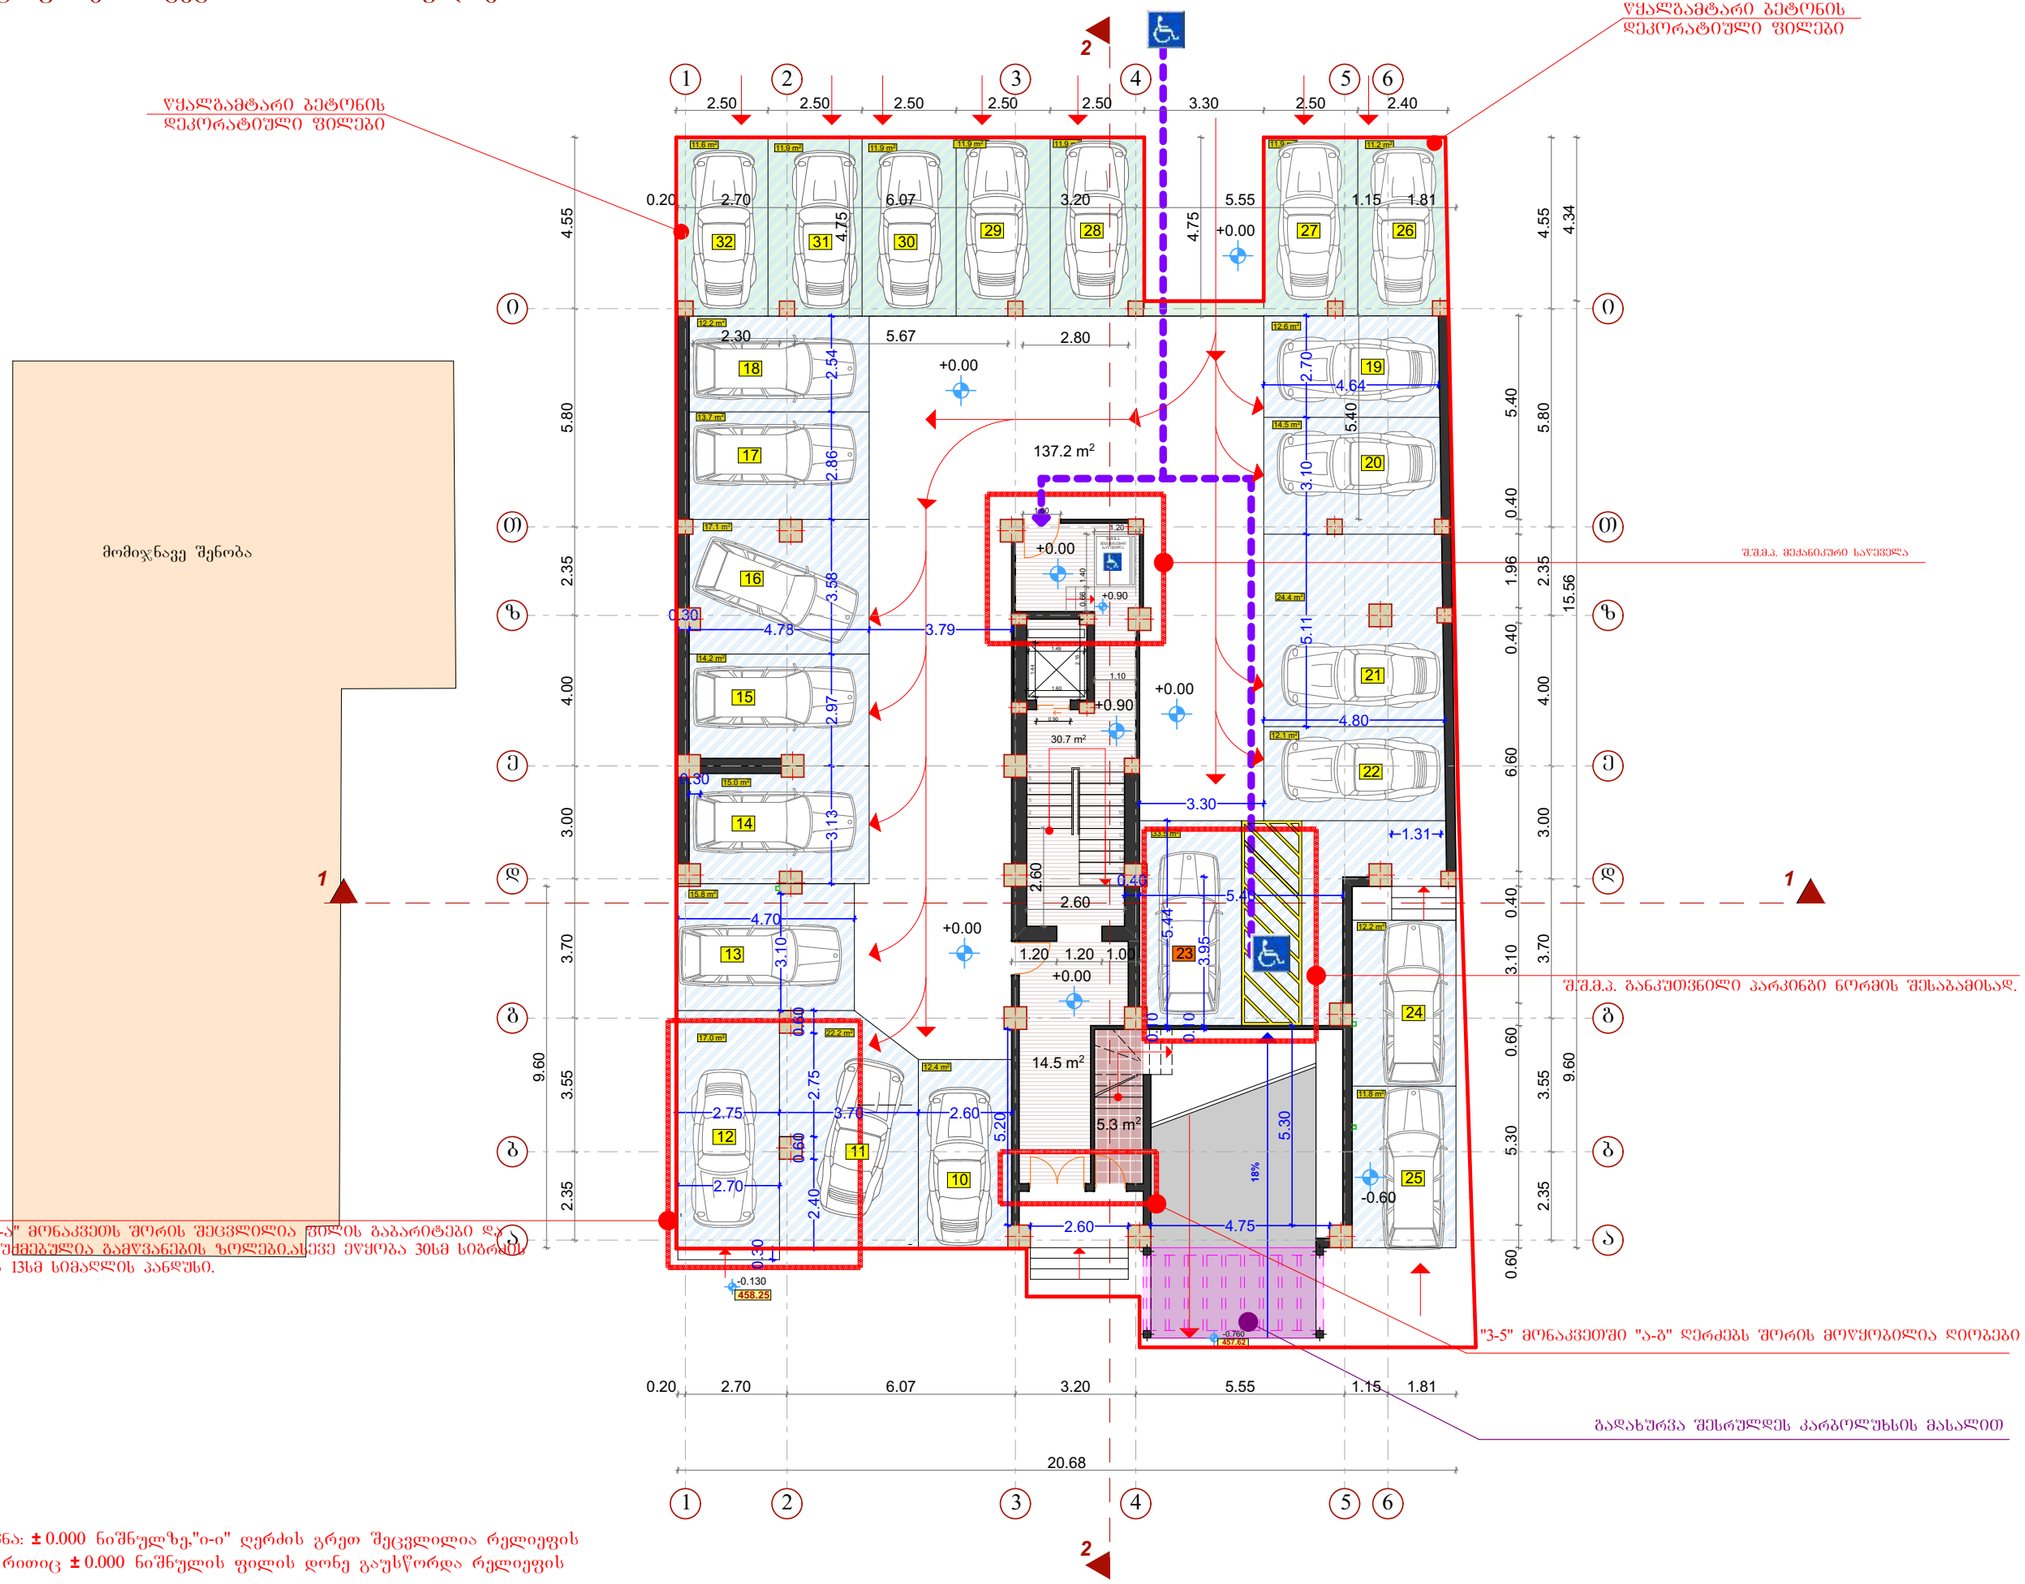

შენიშვნა: ±0.000 ნიშნულზე,"ი-ი" ღერძის გრეთ შეცვლილია რელიეფის დონე, რითიც ±0.000 ნიშნულის ფილის დონე გაუსწორდა რელიეფის დონეს.

	ექსპლიკაცია	
10	ავტოსადგომი	12.4 m²
11	ავტოსადგომი	22.2 m2
12	ავტოსადგომი	17.0 m2
13	ავტოსადგომი	15.8 m2
14	ავტოსადგომი	15.0m2
15	ავტოსადგომი	14.2 m2
16	ავტოსადგომი	17.1 m2
17	ავტოსადგომი	13.7m2
18	ავტოსადგომი	12.2m2
19	ავტოსადგომი	12.6 m2
20	ავტოსადგომი	14.5 m2
21	ავტოსადგომი	24.4 m2
22	ავტოსადგომი	12.1 m2
23	ავტოსადგომი(შ.შ.მ.პ.)	33.5 m2
24	ავტოსადგომი	12.2m2
25	ავტოსადგომი	11.8m2
26	ავტოსადგომი	11.2 m2
27	ავტოსადგომი	11.9m2
28	ავტოსადგომი	11.9m2
29	ავტოსადგომი	11.9m2
30	ავტოსადგომი	11.9m2
31	ავტოსადგომი	11.9m2
32	ავტოსადგომი	11.6m2
	ჯამი:	343.0 m²
ა/სადგომის საერთო ნაწილის ფართი		137.2 m²
სალარბაზის ფართი		50.5 m2

დამკვეთი	შ.პ.ს. „მეგალითი„
მრავალბინიანი საცხოვრებელი კორპუსის არქიტექტურული პროექტი	
საპროექტო ობიექტის მისამართი	
ქ. თბილისი, დიდი დიღმის დასახლება, გიორგი ბრწყინვალეს ქუჩა № 25 (ნაკვ. №01.10.06.014.072)	
დირექტორი	გ. მეგრელიშვილი
არ. ავტორი	გ. მეგრელიშვილი
შემსრულა	გ. მეგრელიშვილი
	გ. კოპაძე
	დ. მეგრელიშვილი

სტადია	ფურც.	თარიღი	მასშტაბი	ფორმატი
ა.პ		26.02.18	0	A 3


ავტოფარეხის გეგმა +0.000 ნიშნულზე


k₂ = 0.00m²

შ.პ.ს. "მალუგი"
ქ.თბილისი, ფოცხვერაშვილის ქუჩა № 16
ტელ: +995 5 71 973 000



გეგმა + 0.000 +2.800 ნიშნულზე
მ 1:200

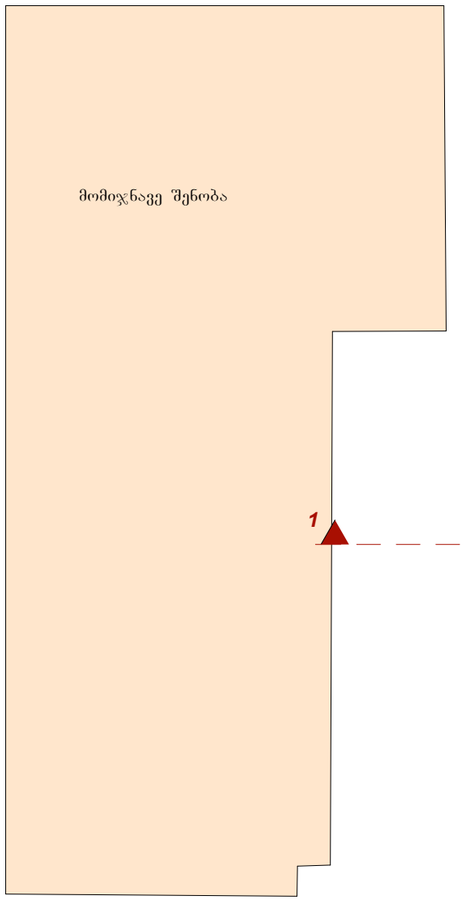

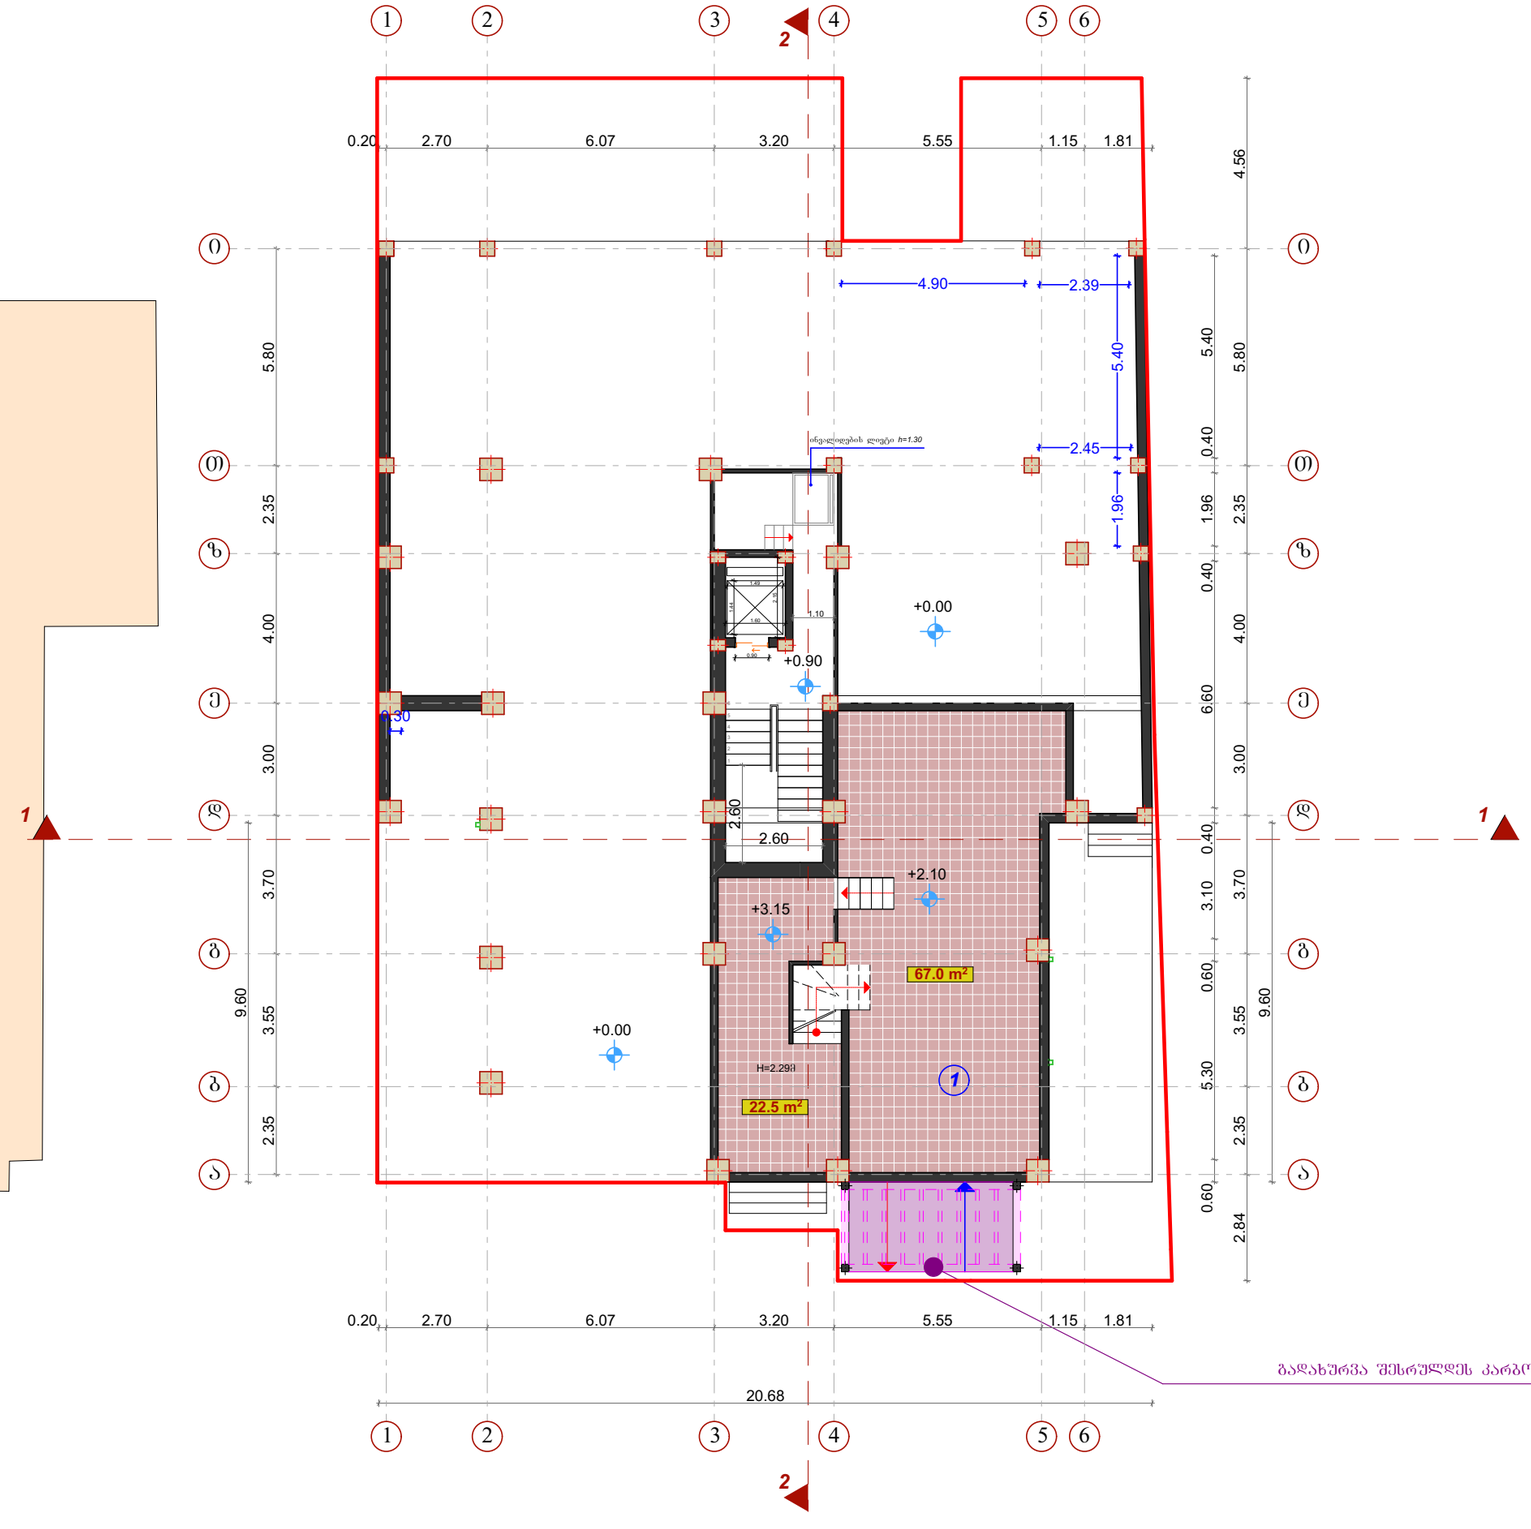

	ექსპლიკაცია	
1	საცხოვრებელი ბინის ნუმერაცია	
+0.800	სართულის არქიტექტურული ნიშნული	
	ტექნიკური აგრეგატები (კონდენციონერი, გათბობის ქვაბი)	
1	კოლონის ღერძის ხაზი	
	კედელი	
	საზაფხულო ფართი	
	ბინის საერთო ფართი	
1	კომერციული ფართი	89.5 მ²

დამკვეთი	შ.პ.ს. „მეგალითი„
მრავალბინიანი საცხოვრებელი კორპუსის არქიტექტურული პროექტი	
საპროექტო ობიექტის მისამართი	
ქ. თბილისი, დიდი დიღმის დასახლება, გიორგი ბრწყინვალეს ქუჩა № 25 (ნაკვ. №01.10.06.014.072)	

დირექტორი	გ. მეგრელიშვილი	
პრ. ავტორი	გ. მეგრელიშვილი	
შემსრულა	გ. მეგრელიშვილი	
	გ. კოპაძე	

სტადია	ფურც.	თარიღი	მასშტაბი	ფორმატი
ა.პ.		26.02.18		A 3

ავტოფარეხის გეგმა +0.000 +2.800 ნიშნულზე


k_2 = 73.82m² | შ.პ.ს. "მალუგი"

ქ.თბილისი, ფოცხვერაშვილის ქუჩა № 16
ტელ: +995 5 71 973 000



MALUGI

I. სართულის გეგმა + 4.100 +5.750 ნიშნულებზე (საოფისე)

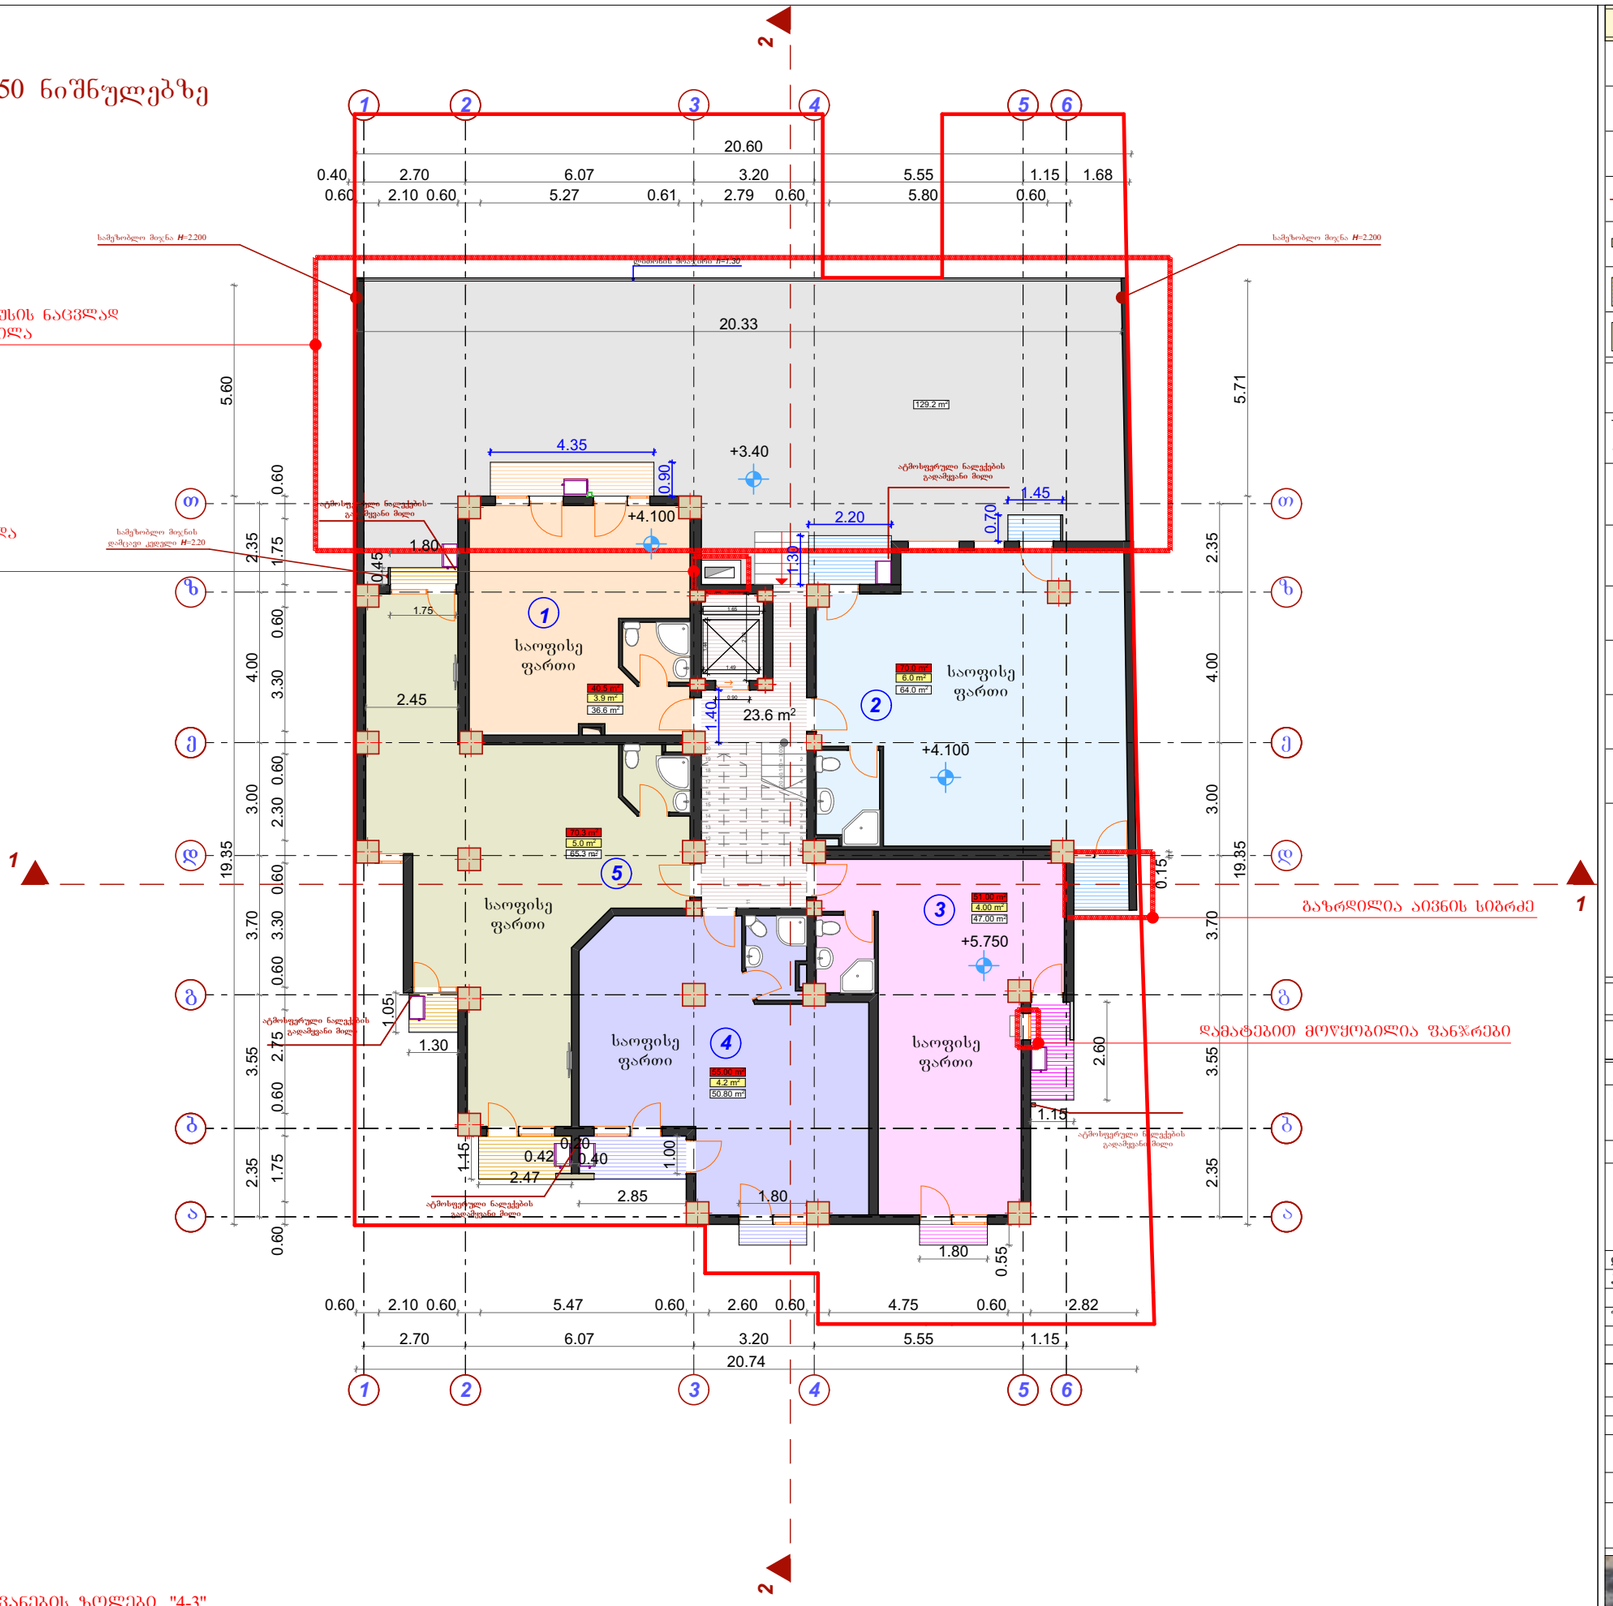

შენიშვნა: "ზ-ზ" ღერძის გარეთ გაუძმებულია გამწვანების ზოლები. "4-3" მონაკვეთში გაუძმებულია გაძანი, კიბე და ლიფტი შ.შ.მ. პირებისთვის განკუთვნილი(შ.შ.მ. პირების შესვლა ხდება +0.00 ნიშნულიდან)

	ექსპლიკაცია
1	საცხოვრებელი ბინის ნუმერაცია
+0.800	სართულის არქიტექტურული ნიშნული
	ტექნიკური აგრეგატები (კონდენციონერი, გაათბობის ქვაბი)
1	კოლონის ღერძის ხაზი
	კედელი
	საზაფხულო ფართი
	ბინის საერთო ფართი

საოფისე ფართი

№	საზაფხულო ფართი	საოფისე ფართი	საერთო ფართი
1	3.9 m²	36.6 m²	40.5 m²
2	6.0 m²	64.0 m²	70.0 m²
3	4.0 m²	47.0 m²	51.0m²
4	4.2 m²	50.8 m²	55.0 m²
5	5.0 m²	65.3 m²	70.3m²
ჯამი:	23.1 m²	263.7 m²	286.8 m²

სადარბაზოს ფართი 23.6 მ²

დამკვეთი	შ.პ.ს. „მეგალითი„

მრავალბინიანი საცხოვრებელი კორპუსის არქიტექტურული პროექტი

საპროექტო ობიექტის მისამართი

ქ. თბილისი, დიდი დიღმის დასახლება, გიორგი ბრწყინვალეს ქუჩა № 25 (ნაკვ. №01.10.06.014.072)

დირექტორი	გ. მეგრელიშვილი	
პრ. ავტორი	გ. მეგრელიშვილი	
შეასრულა	გ. მეგრელიშვილი	
	გ. კოპაძე	

სტადია	ფურც.	თარიღი	მასშტაბი	ფორმატი
ა.პ.		26.02.18		A 3

1 სართულის გეგმა +4.100 +5.750 ნიშნულებზე (საცხოვრებელი და საოფისე)


k_2 = 316.44m² | შ.პ.ს. "მალუგი"

ქ.თბილისი, ფოცხვერაშვილის ქუჩა № 16
ტელ: +995 5 71 973 000



MALUGI

II. სართულის გეგმა + 7.400 +9.050 ნიშნულებზე
(საცხოვრებელი და საოფისე)

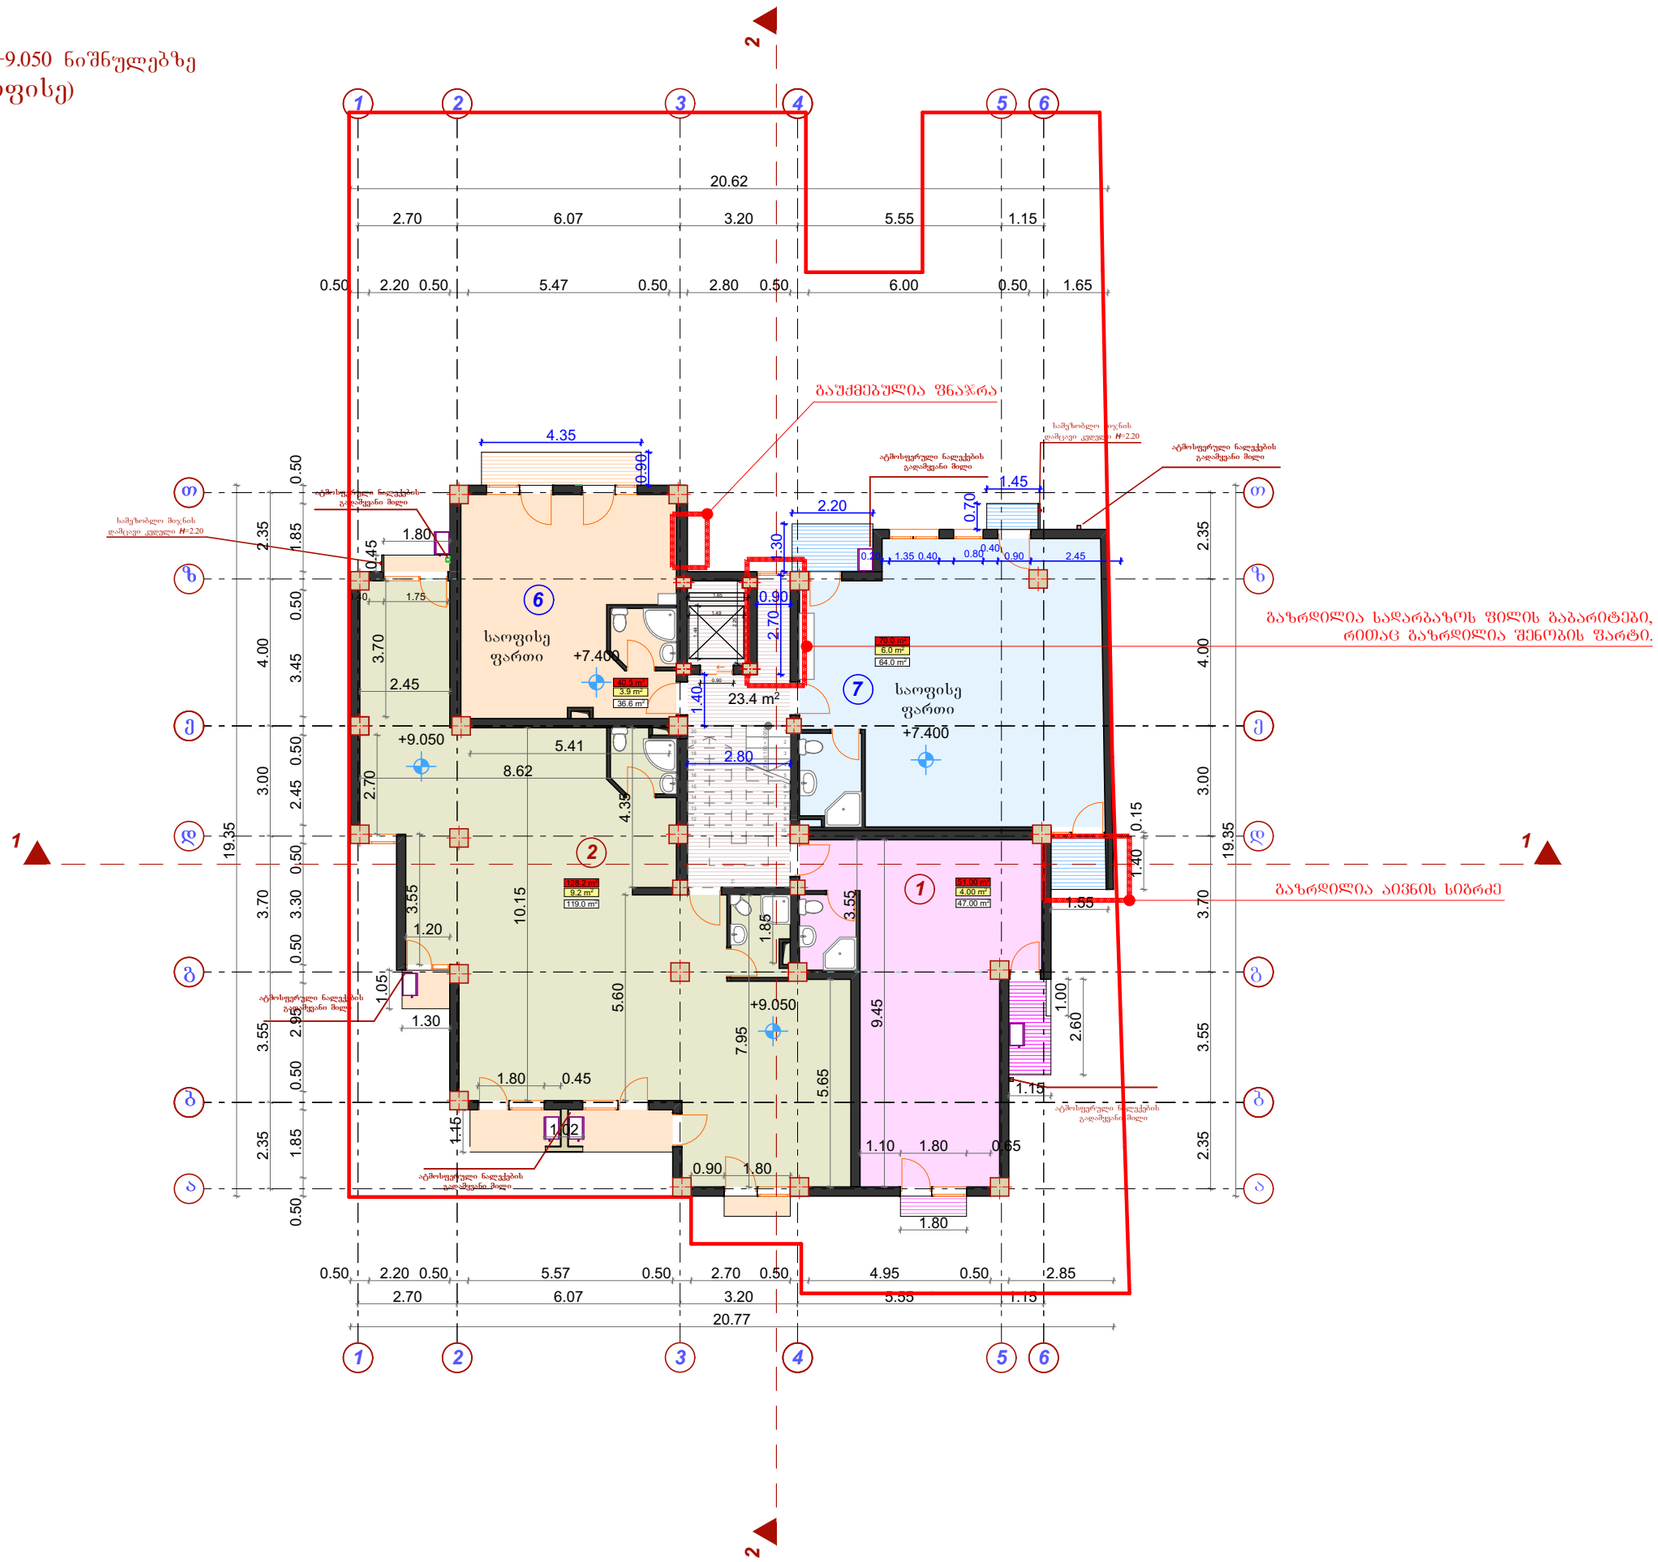

ექსპლიკაცია

1	საცხოვრებელი ბინის ნუმერაცია
+0.800	სართულის არქიტექტურული ნიშნული
	ტექნიკური ოპერატები (კონდენციონერი, გათბობის ქვაბი)
1	კოლონის ღერძის ხაზი
	კედელი
	საზაფხულო ფართი
	ბინის საერთო ფართი

საოფისე ფართი

№	საზაფხულო ფართი	ბინის ფართი	საერთო ფართი
6	3.9 m²	36.6 m²	40.5 m²
7	6.0m²	64.0 m²	70.0 m²
ჯამი:	9.9 m²	100.6 m²	110.5 m²

სადარბაზოს ფართი 23.4 მ²

საცხოვრებელი ფართი

1	4.0 m²	47.0 m²	51.0m²
2	9.2 m²	119.0 m²	128.2m²
ჯამი:	13.2 m²	166.0 m²	179.2 m²

დამკვეთი	შ.პ.ს. „მეგალითი„

მრავალბინიანი საცხოვრებელი კორპუსის არქიტექტურული პროექტი

საპროექტო ობიექტის მისამართი

ქ. თბილისი, დიდი დიღმის დასახლება, გიორგი ბრწყინვალეს ქუჩა № 25
(ნაკვ. №01.10.06.014.072)

დირექტორი	გ. მეგრელიშვილი	
პრ. ავტორი	გ. მეგრელიშვილი	
შეასრულა	გ. მეგრელიშვილი	
	გ. კოპაძე	

სტადია	ფურც.	თარიღი	მასშტაბი	ფორმატი
ა.პ.		26.02.18		A 3

II სართულის გეგმა +7.400 +9.050 ნიშნულებზე


k_2 = 316.44m²

შ.პ.ს. "მალუგი"
ქ.თბილისი, ფოცხვერაშვილის ქუჩა № 16
ტელ: +995 5 71 973 000



MALUGI

III. სართულის გეგმა + 10.700 +12.350 ნიშნულებზე

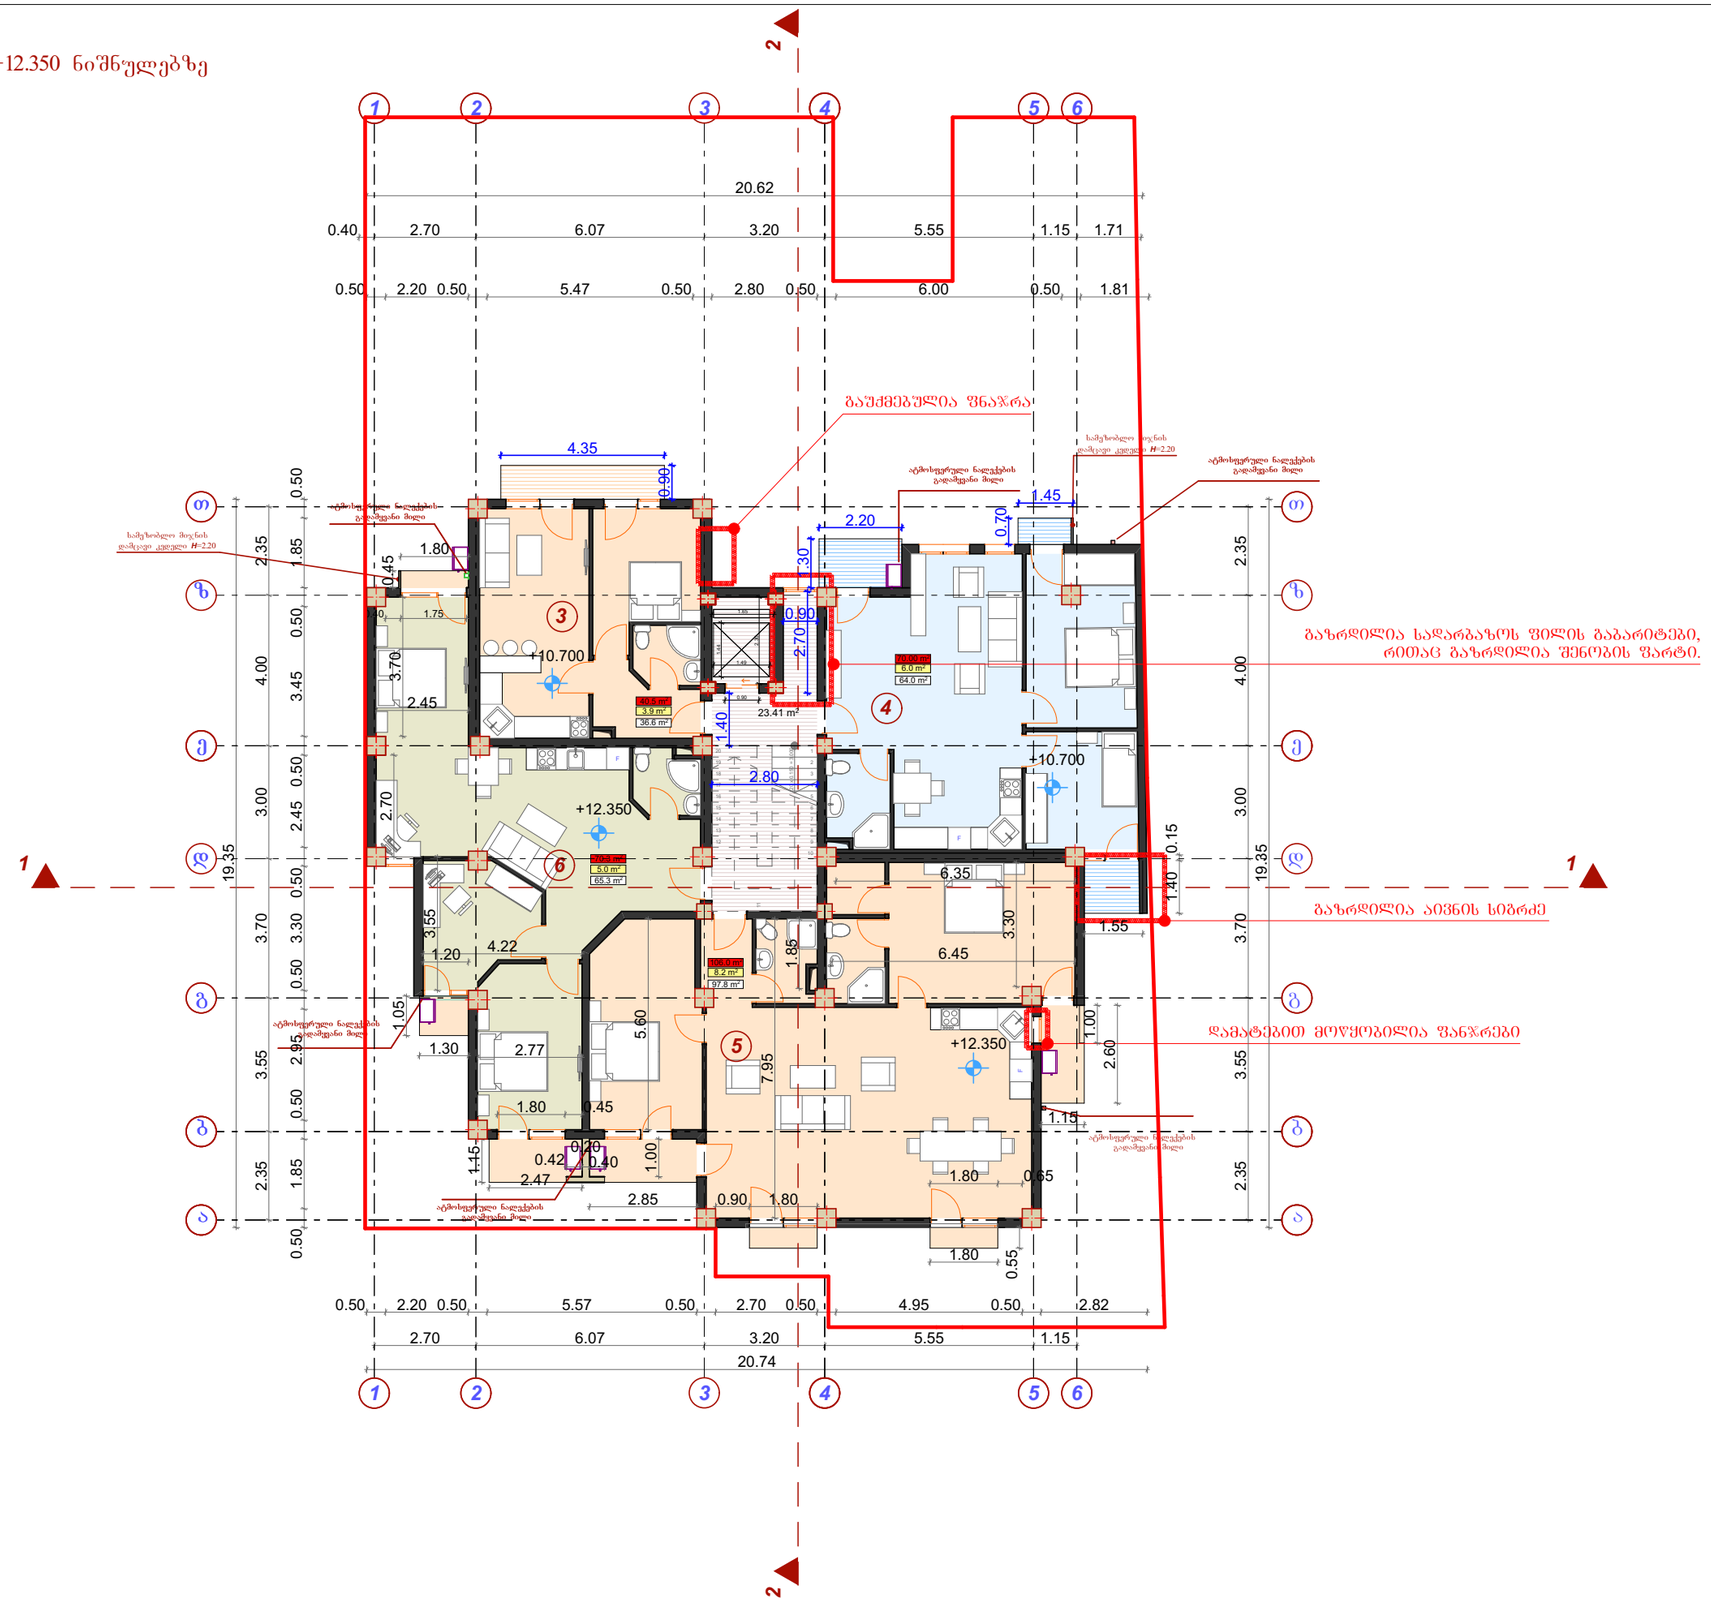

①	საცხოვრებელი ბინის ნუმერაცია
+0.800	სართულის არქიტექტურული ნიშნული
	ტექნიკური აგრეგატები (კონდენციონერი, გათბობის ქვაბი)
- - ①	კოლონის ღერძის ხაზი
	კედელი
	საზაფხულო ფართი
	ბინის საერთო ფართი

№	საზაფხულო ფართი	ბინის ფართი	საერთო ფართი
3	3.9 m²	36.6 m²	40.5 m²
4	6.0m²	64.0 m²	70.0 m²
5	8.2 m²	97.8 m²	106.0 m²
6	5.0m²	65.3m²	70.3 m²
ჯამი:	23.1 m²	263.7 m²	286.8 m²

სადარბაზოსა ფარეი 23.41მ²

დამკვეთი	შ.პ.ს. „მეგალითი„
მრავალბინიანი საცხოვრებელი კორპუსის არქიტექტურული პროექტი	
საპროექტო ობიექტის მისამართი	
ქ. თბილისი, დიდი დიღმის დასახლება, გიორგი ბრწყინვალეს ქუჩა № 25 (ნაკვ. №01.10.06.014.072)	
დირექტორი	გ. მეგრელიშვილი
პრ. ავტორი	გ. მეგრელიშვილი
შესრულა	გ. მეგრელიშვილი
	გ. კოპაძე

სტადია	ფურც.	თარიღი	მასშტაბი	ფორმატი
პ.პ.		26.02.18		A 3

III სართულის გეგმა +10.700 +12.350 ნიშნულებზე

k_2 = 316.44m²


შ.პ.ს. "მალ'უგი"

ქ.თბილისი, ფოცხვერაშვილის ქუჩა № 16
ტელ: +995 5 71 973 000



MALUGI

IV. სართულის გეგმა + 14.000 +15.650 ნიშნულებზე

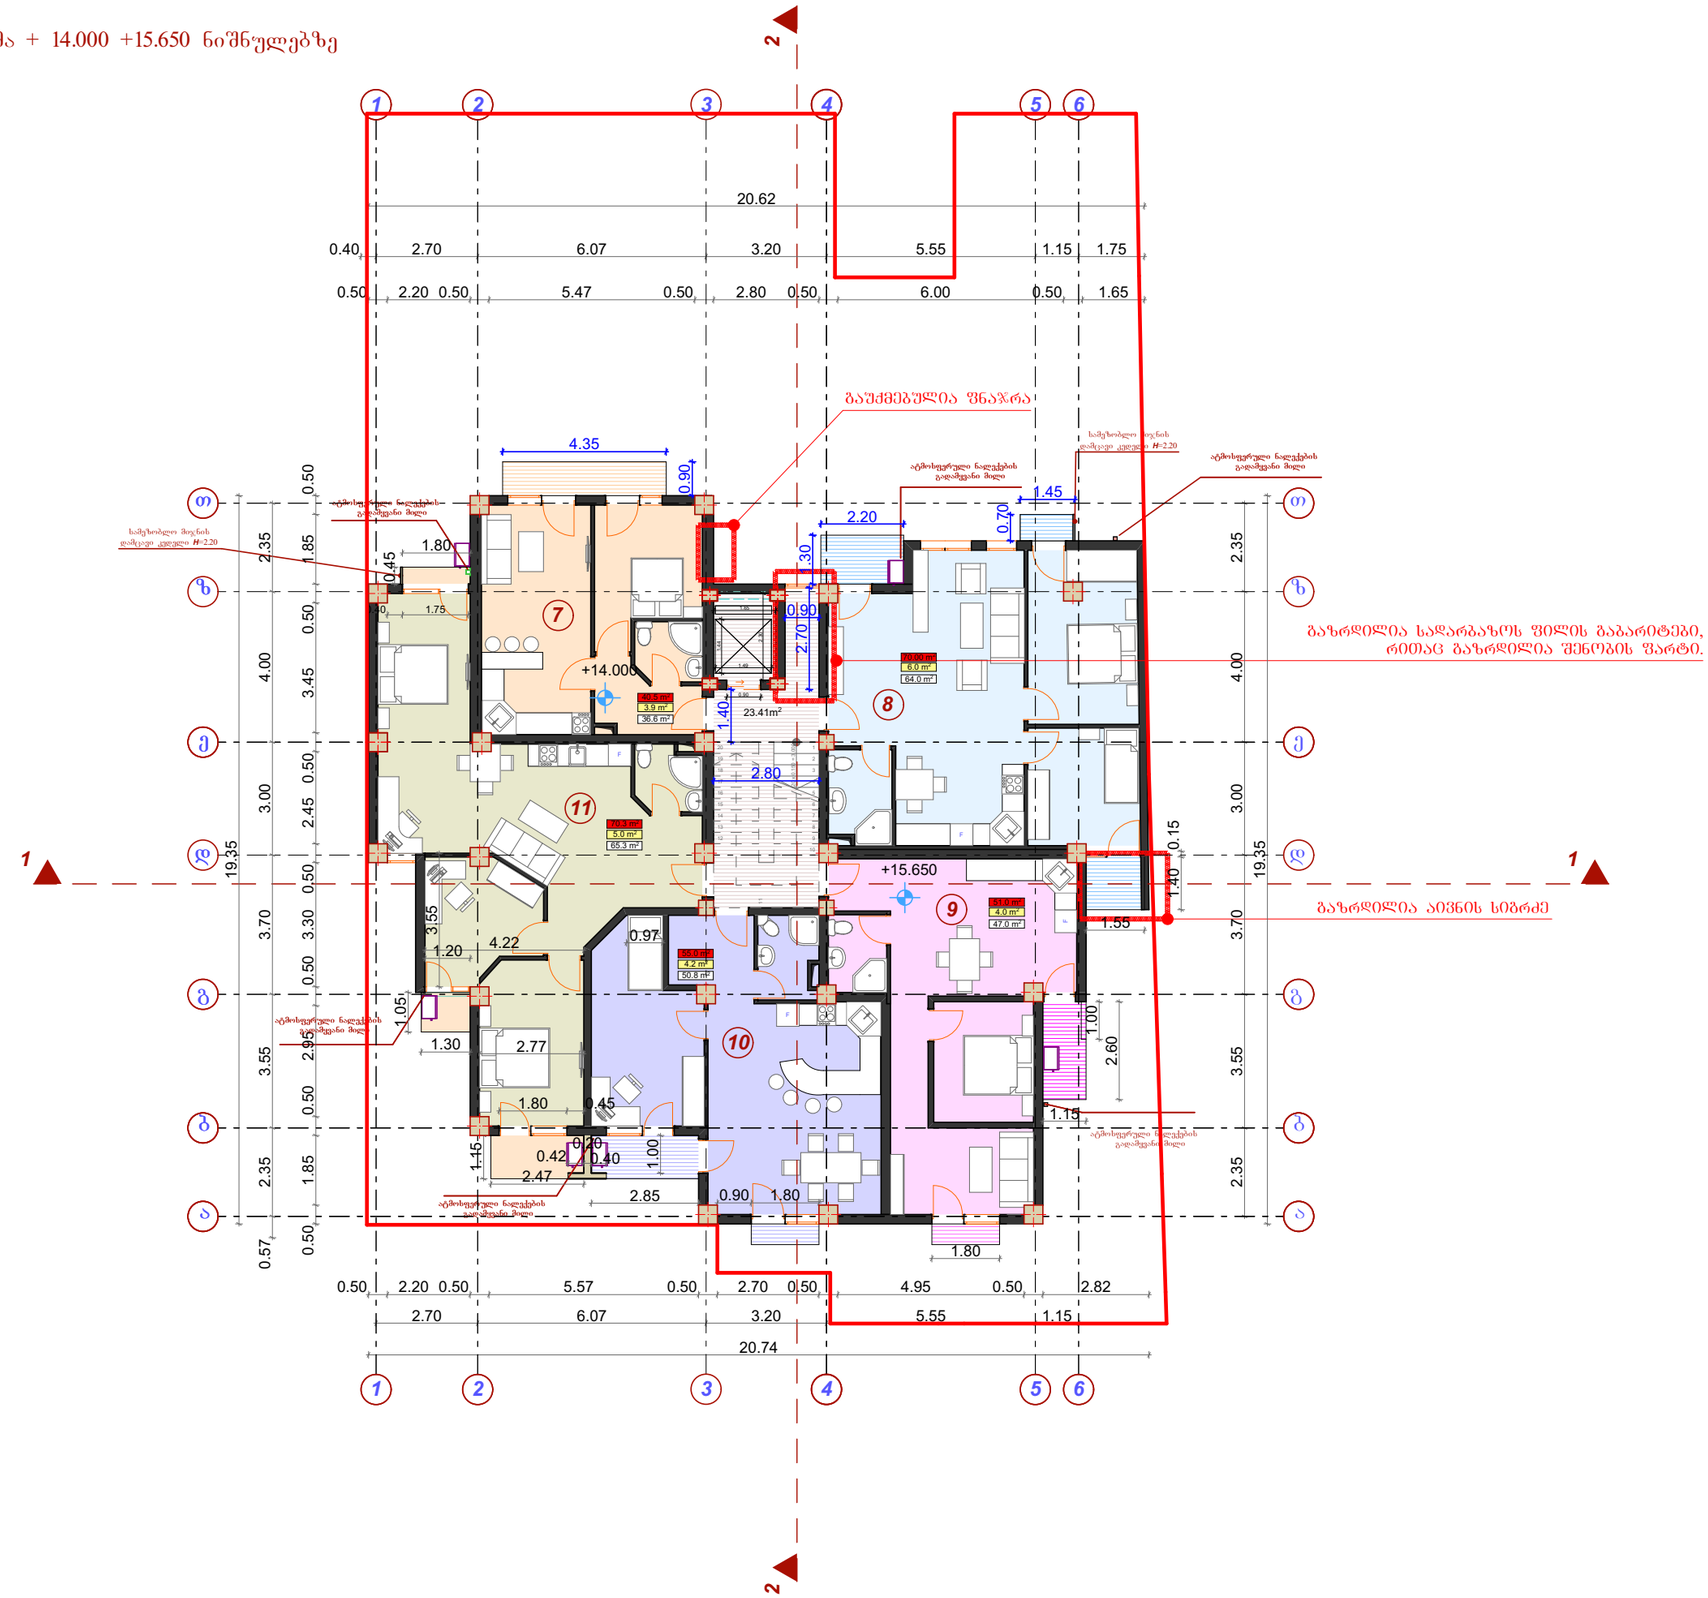

	ექსპლიკაცია
1	საცხოვრებელი ბინის ნუმერაცია
+0.800	სართულის არქიტექტურული ნიშნული
	ტექნიკური აბრეგატები (კონდენციონერი, გათბობის კვაბი)
1	კოლონის ღერძის ხაზი
	კედელი
	საზავხულო ფართი
	ბინის საერთო ფართი

№	საზავხულო ფართი	ბინის ფართი	საერთო ფართი
7	3.9 m²	36.6 m²	40.5 m²
8	6.0 m²	64.0 m²	70.0 m²
9	4.0 m²	47.0 m²	51.0 m²
10	4.2 m²	50.8 m²	55.0 m²
11	5.0 m²	65.3 m²	70.3 m²
ჯამი:	23.1 m²	263.7 m²	286.8 m²

სადარბაზოს ფართი 23.4 მ²

დამკვეთი	შ.პ.ს. „მეგალითი„

მრავალბინიანი საცხოვრებელი კორპუსის არქიტექტურული პროექტი

საპროექტო ობიექტის მისამართი

ქ. თბილისი, დიდი დიღმის დასახლება, გიორგი ბრწყინვალეს ქუჩა № 25 (ნაკვ. №01.10.06.014.072)

დირექტორი	გ. მგრელიშვილი	
არ. ავტორი	გ. მგრელიშვილი	
შესრულა	გ. მგრელიშვილი	
	გ. კოპაძე	

სტადია	ფურც.	თარიღი	მასშტაბი	ფორმატი
ა.პ.		26.02.18		A 3

IV სართულის გეგმა +14.000 +15.650 ნიშნულებზეზე

k_2 = 316.44m²


შ.პ.ს. "მალუგი"

ქ.თბილისი, ფოცხვერაშვილის ქუჩა № 16

ტელ: +995 5 71 973 000



V. სართულის გეგმა +17.100 +18.950 ნიშნულებზე

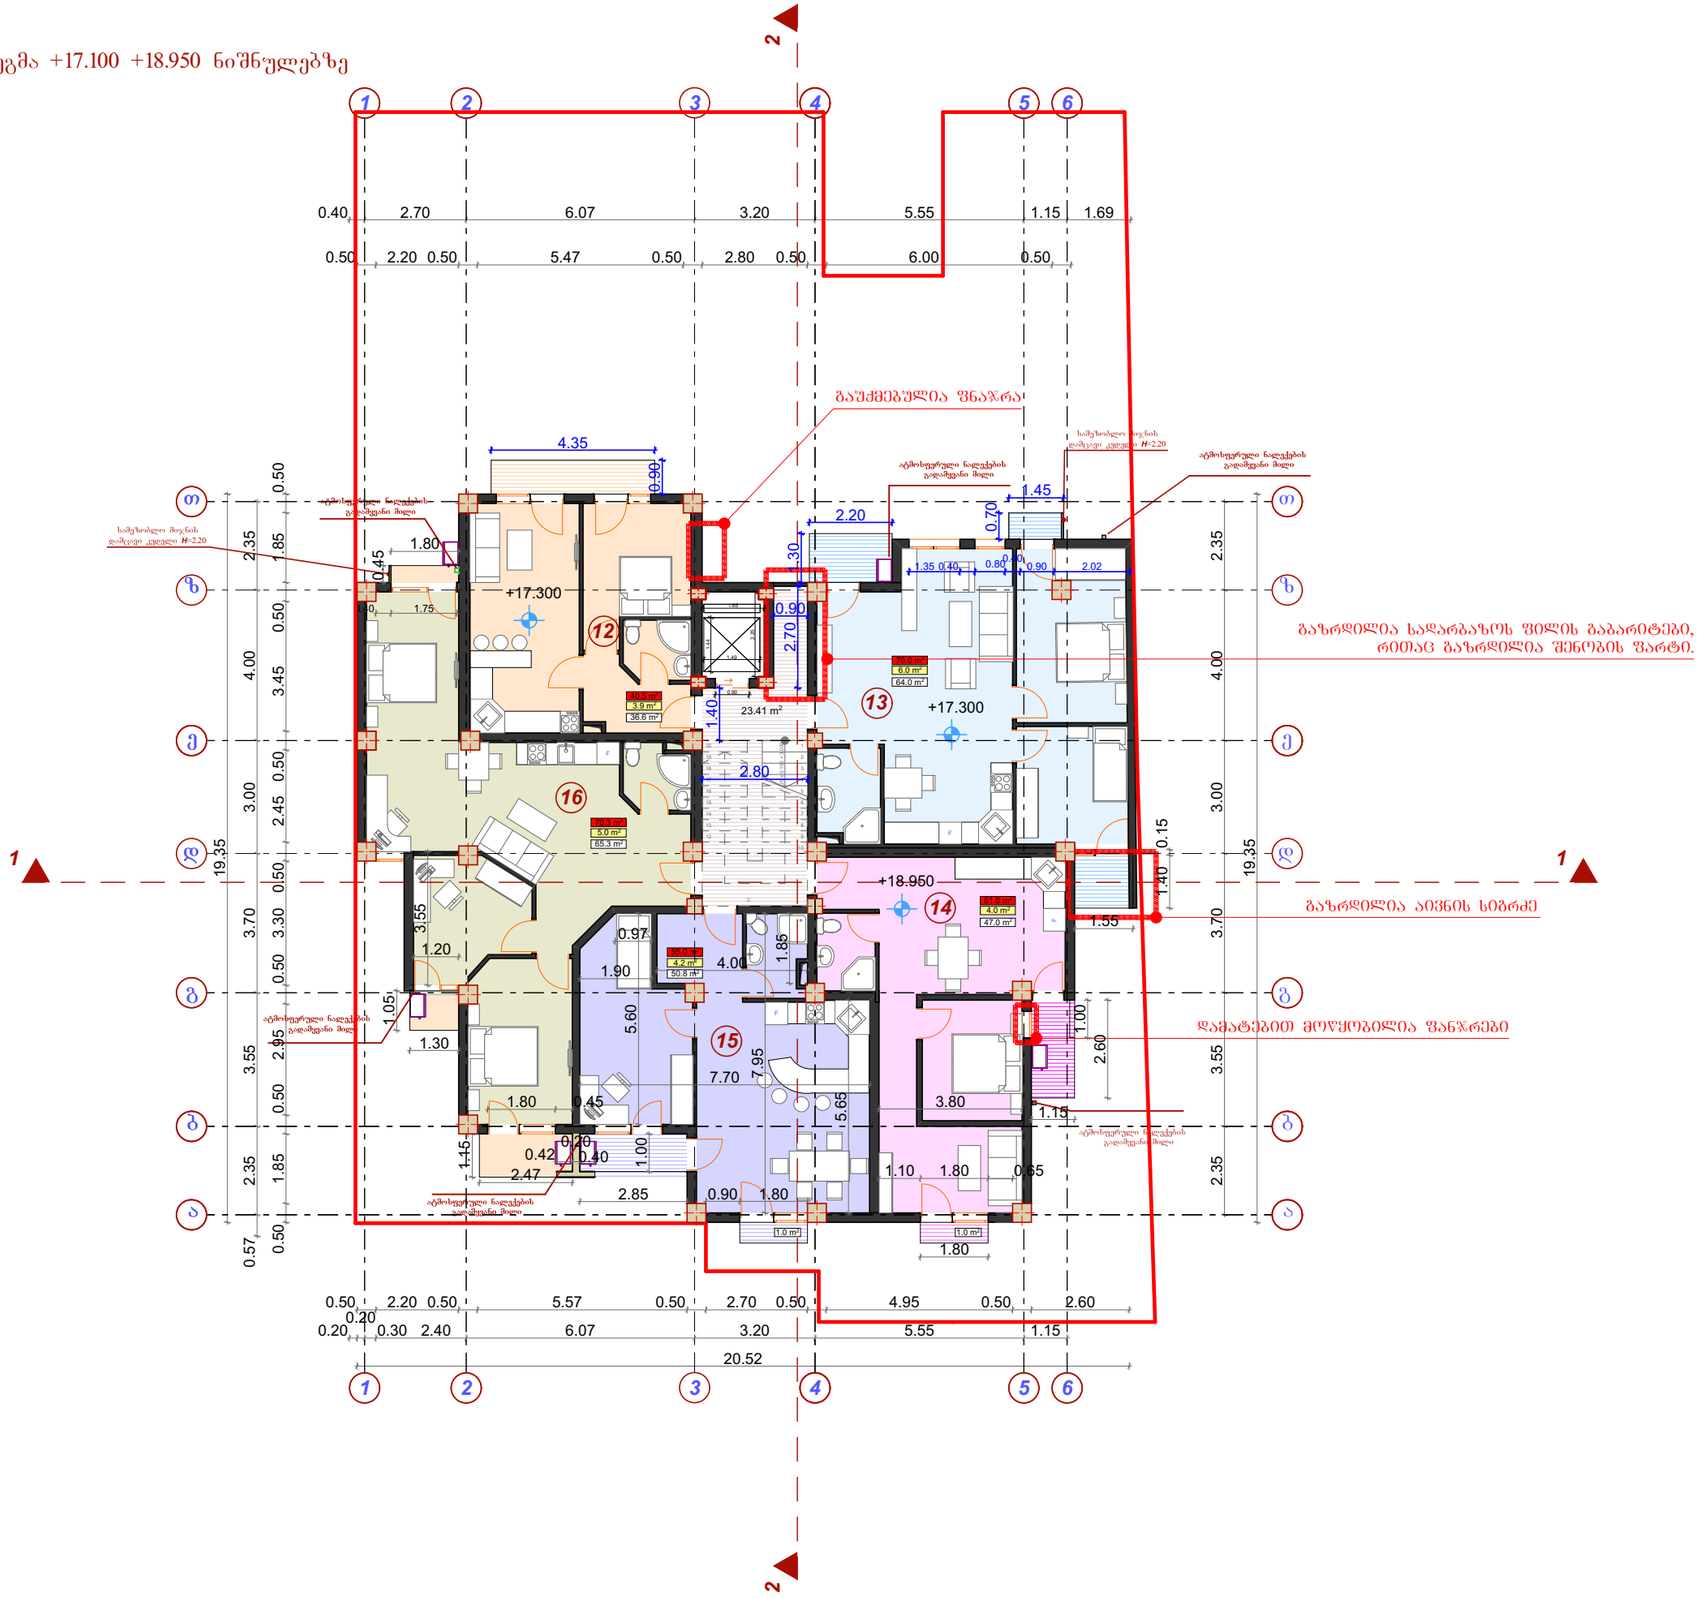

ექსპლიკაცია

1	საცხოვრებელი ბინის ნუმერაცია
+0.800	სართულის არქიტექტურული ნიშნული
	ტექნიკური აგრეგატები (კონდენციონერი, გათბობის ქვაბი)
1	კოლონის ღერძის ხაზი
	კედელი
	საზაფხულო ფართი
	ბინის საერთო ფართი

№	საზაფხულო ფართი	ბინის ფართი	საერთო ფართი
12	3.9 m²	36.6 m²	40.5 m²
13	6.0 m²	64.0 m²	70.0 m²
14	4.0 m²	47.0 m²	51.0 m²
15	4.2 m²	50.8 m²	55.0 m²
16	5.0 m²	65.3m²	70.3 m²
ჯამი:	23.1 m²	263.7 m²	286.8 m²

საძარბაზოს ფართი 23.4 მ²

დამკვეთი	შ.პ.ს. „მეგალითი„

მრავალბინიანი საცხოვრებელი კორპუსის არქიტექტურული პროექტი

საპროექტო ობიექტის მისამართი

ქ. თბილისი, დიდი დიღმის დასახლება, გიორგი ბრწყინვალეს ქუჩა № 25 (ნაკვ. №01.10.06.014.072)

დირექტორი	გ. მეგრელიშვილი	
პრ. ავტორი	გ. მეგრელიშვილი	
შეასრულა	გ. მეგრელიშვილი	
	გ. კოპაძე	


სტადია	ფურც.	თარიღი	მასშტაბი	ფორმატი
ა.პ.		26.02.18		A 3

V სართულის გეგმა +17.300 +18.950 ნიშნულებზე


k_2 = 316.44m²

შ.პ.ს. "მალუგი"

ქ.თბილისი, ფოცხვერაშვილის ქუჩა № 16
ტელ: +995 5 71 973 000

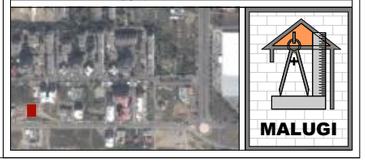

VI. სართულის გეგმა + 20.600 +22.250 ნიშნულებზე

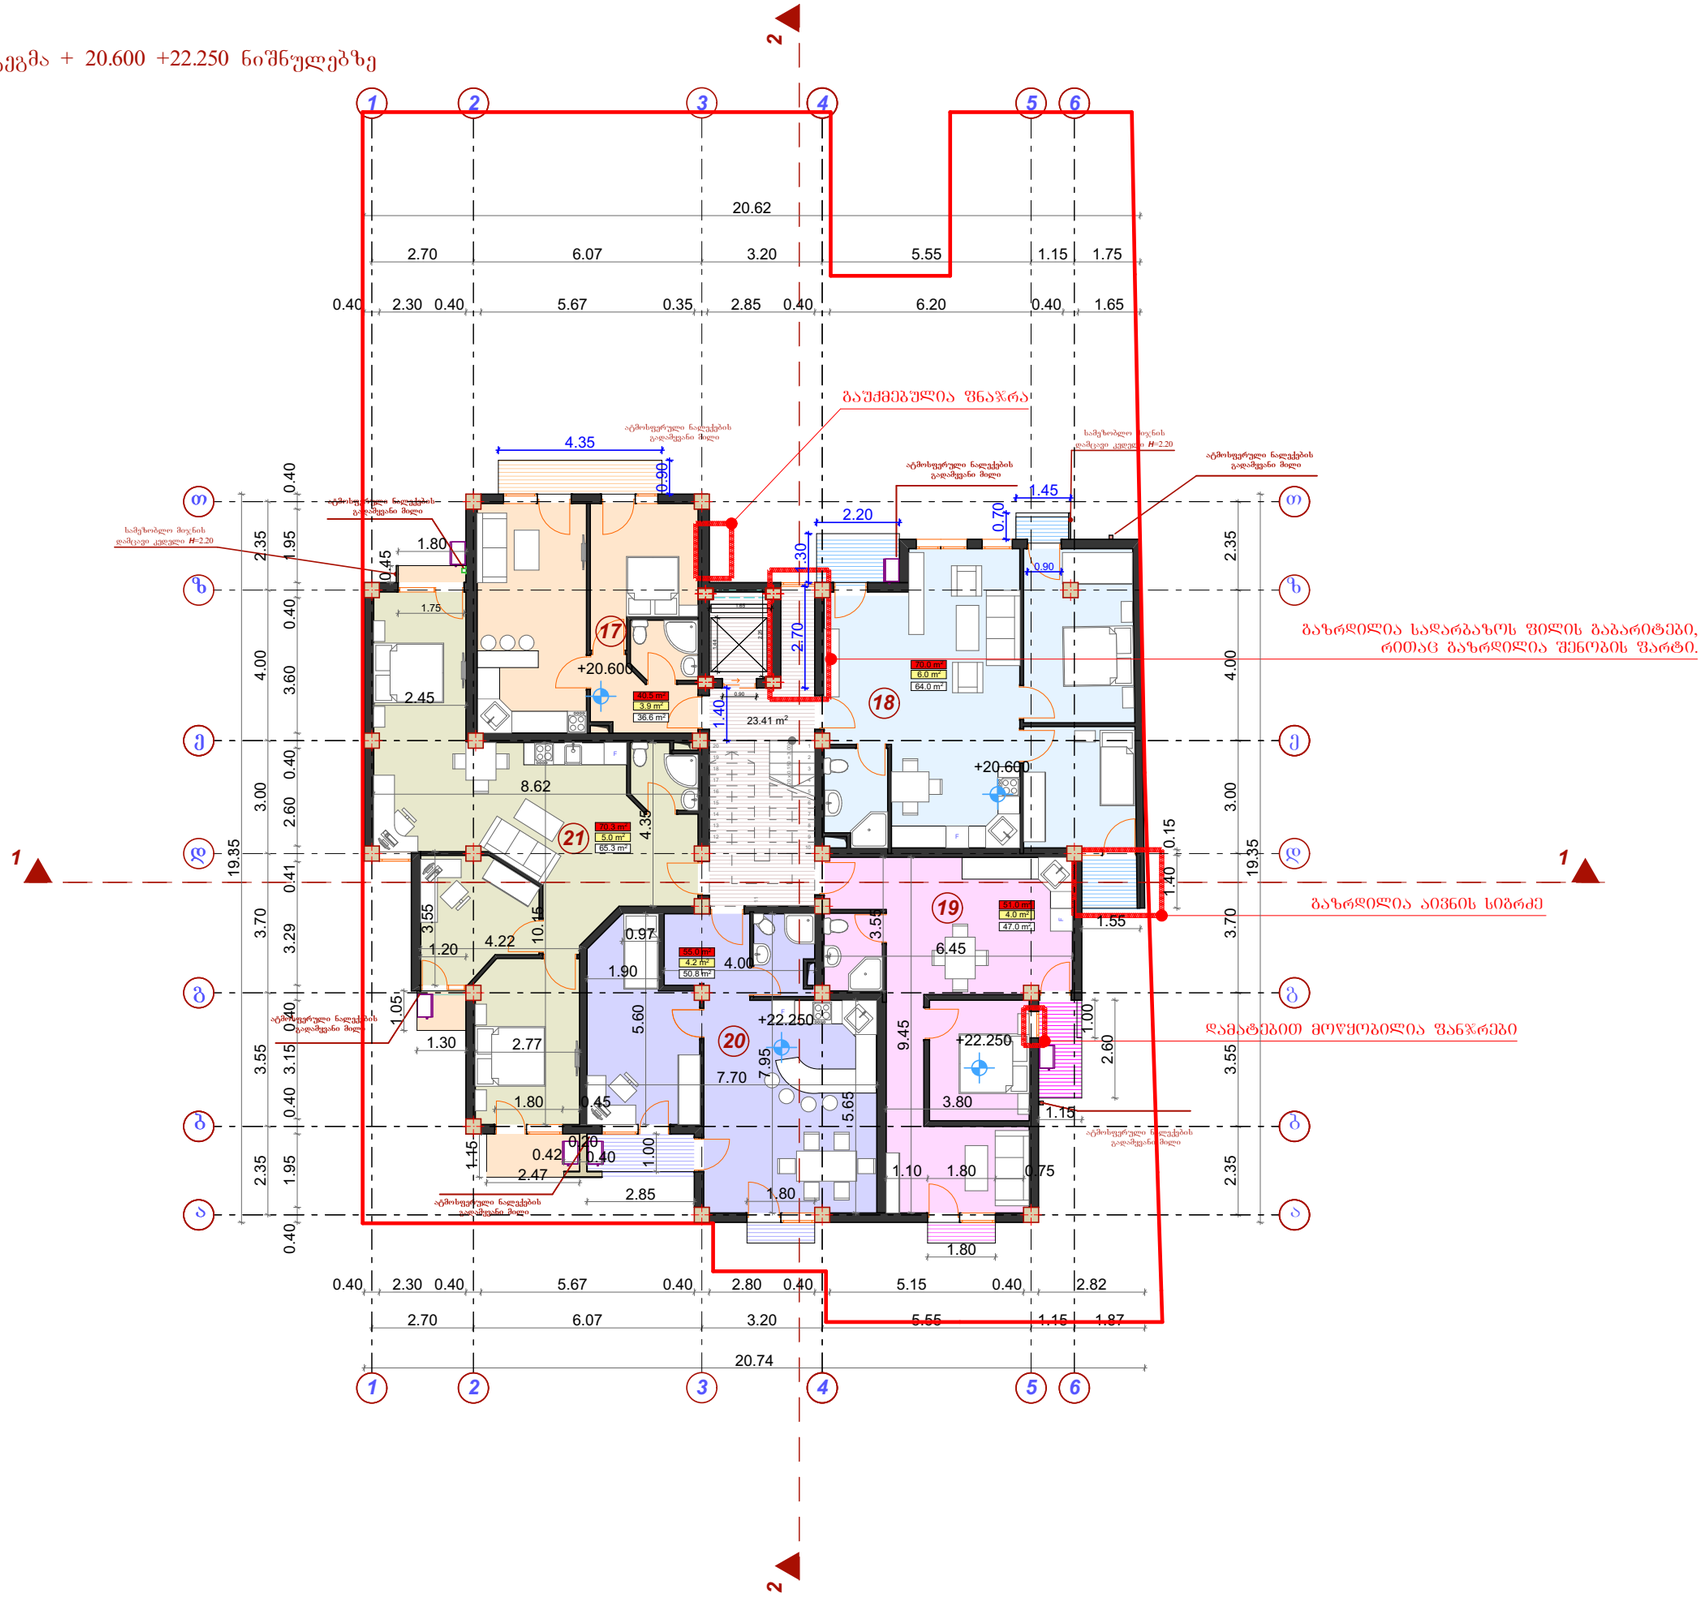

	ექსპლიკაცია
1	საცხოვრებელი ბინის ნუმერაცია
+0.800	სართულის არქიტექტურული ნიშნული
	ტექნიკური აგრეგატები (კონდენციონერი, გაათბობის ქვაბი)
1	კოლონის ღერძის ხაზი
	კედელი
	საზაფხულო ფართი
	ბინის საერთო ფართი

№	საზაფხულო ფართი	ბინის ფართი	საერთო ფართი
17	3.9 m²	36.6 m²	40.5 m²
18	6.0 m²	64.0 m²	70.0 m²
19	4.0 m²	47.0 m²	51.0 m²
20	4.2 m²	50.8 m²	55.0 m²
21	5.0 m²	65.3 m²	70.3m²
ჯამი:	23.1 m²	263.7 m²	286.8 m²

სადარბაზოს ფართი 23.4 მ²

დამკვეთი	შ.პ.ს. „მეგალითი„
მრავალბინიანი საცხოვრებელი კორპუსის არქიტექტურული პროექტი	
საპროექტო ობიექტის მისამართი	
ქ. თბილისი, დიდი დიღმის დასახლება, გიორგი ბრწყინვალეს ქუჩა № 25 (ნაკვ. №01.10.06.014.072)	
დირექტორი	გ. მეგრელიშვილი
არ. ავტორი	გ. მეგრელიშვილი
შესრულა	გ. მეგრელიშვილი
	გ. კოპაძე

სტადია	ფურც.	თარიღი	მასშტაბი	ფორმატი
ა.პ.		26.02.18		A 3

VI სართულის გეგმა +20.600+22.250 ნიშნულებზეზე

k₂ =316.44m²


შ.პ.ს. "მალუგი"

ქ.თბილისი, ფოცხვერაშვილის ქუჩა № 16
ტელ: +995 5 71 973 000



MALUGI

VII. სართულის გეგმა + 23.900 +25.550 ნიშნულებზე

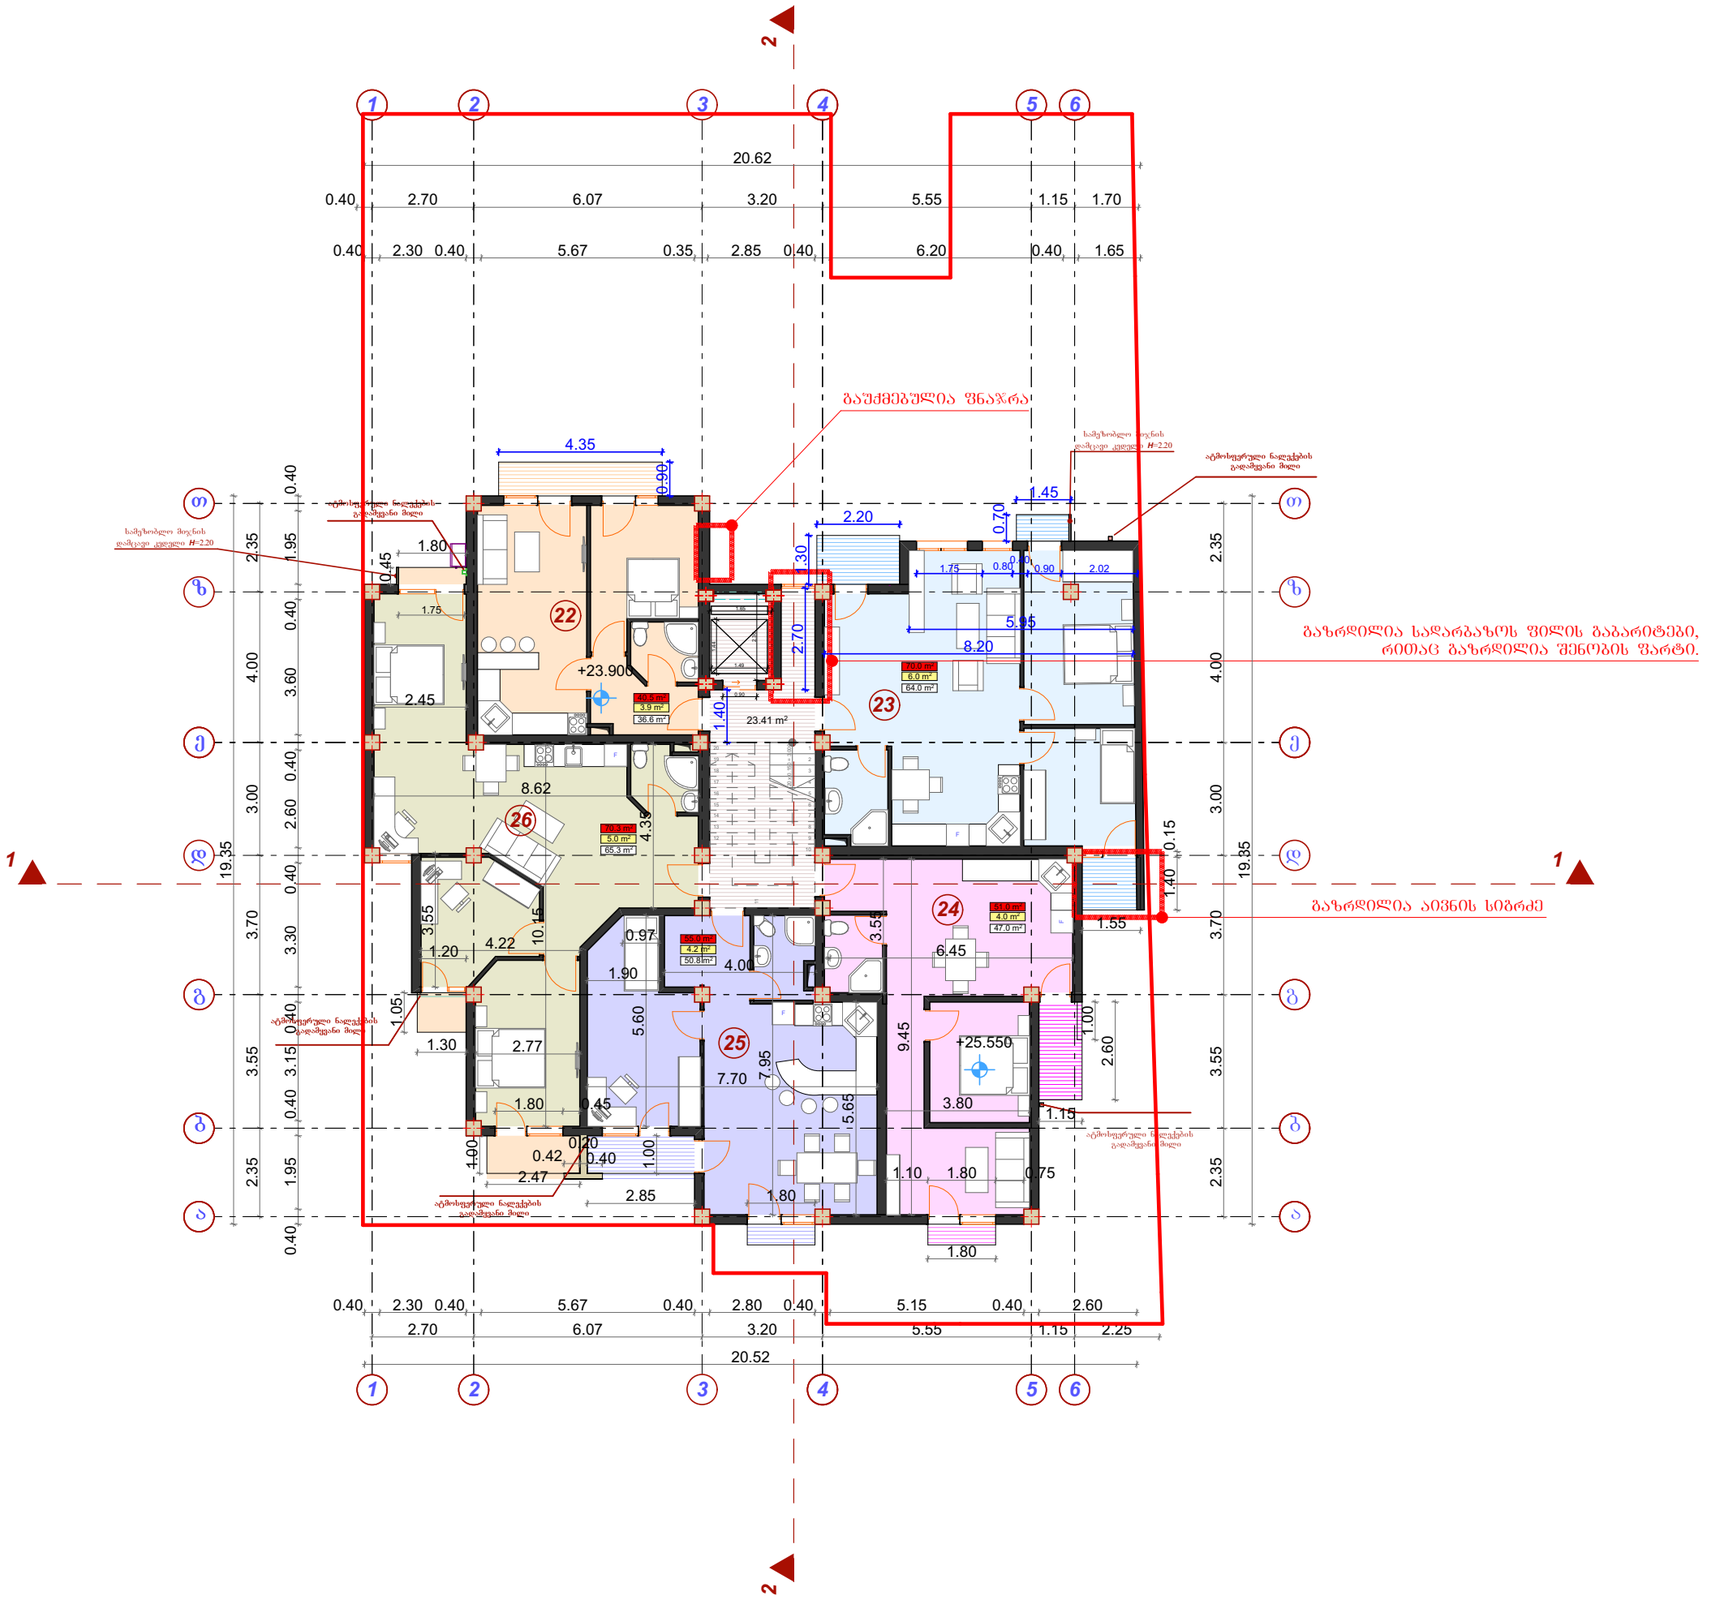

	ექსპლიკაცია
1	საცხოვრებელი ბინის ნუმერაცია
+0.800	სართულის არქიტექტურული ნიშნული
	ტექნიკური აგრეგატები (კონდენციონერი, გაათბობის ქვაბი)
1	კოლონის ღერძის ხაზი
	კედელი
	საზაფხულო ფართი
	ბინის საერთო ფართი

№	საზაფხულო ფართი	ბინის ფართი	საერთო ფართი
22	3.9m²	36.6 m²	40.5 m²
23	6.0 m²	64.0 m²	70.0 m²
24	4.0 m²	47.0 m²	51.0 m²
25	4.2 m²	50.8 m²	55.0 m²
26	5.0 m²	65.3 m²	70.3 m²
ჯამი:	23.1 m²	263.7 m²	286.8 m²

სადარბაზოს ფართი 23.4 მ²

დამკვეთი	შ.პ.ს. „მეგალითი„
მრავალბინიანი საცხოვრებელი კორპუსის არქიტექტურული პროექტი	
საპროექტო ობიექტის მისამართი	
ქ. თბილისი, დიდი დიღმის დასახლება, გიორგი ბრწყინვალეს ქუჩა № 25 (ნაკვ. №01.10.06.014.072)	
დირექტორი	გ. მეგრელიშვილი
არ. ავტორი	გ. მეგრელიშვილი
შემსრულა	გ. მეგრელიშვილი
	გ. კოპაძე

სტადია	ფურც.	თარიღი	მასშტაბი	ფორმატი
პ.პ.		26.02.18		A 3

VII სართულის გეგმა +23.900 +25.550 ნიშნულებზეზე

k₂ = 316.44m²


შ.პ.ს. "მალუგი"

ქ.თბილისი, ფოცხვერაშვილის ქუჩა № 16
ტელ: +995 5 71 973 000



MALUGI

VIII. სართულის გეგმა + 27.200 +28.850 ნიშნულებზე

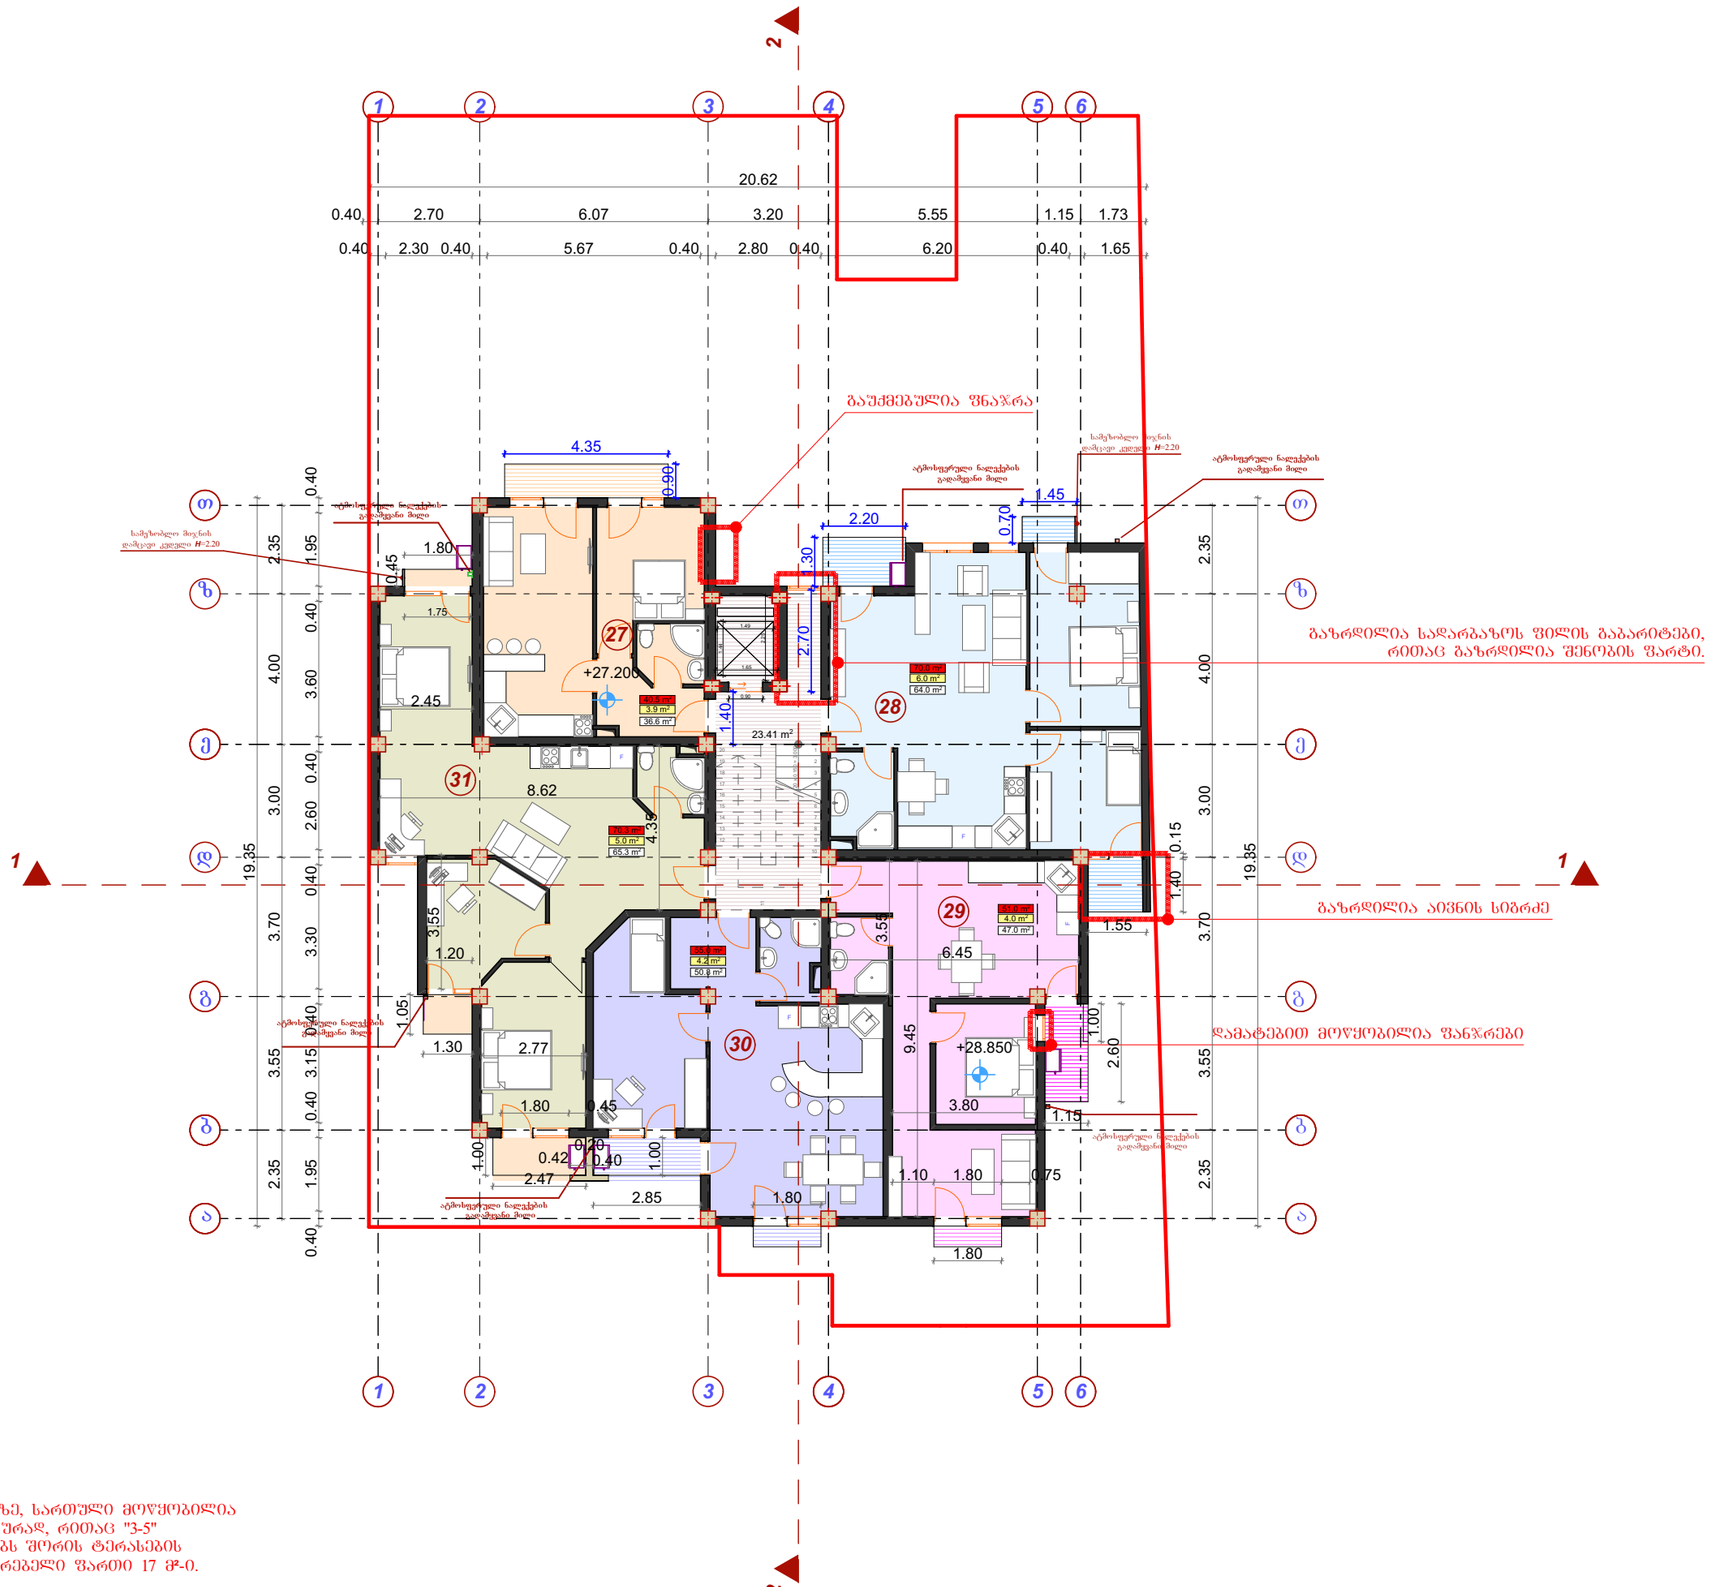

შენიშვნა:+28.850 ნიშნულზე, სართული მოწყობილია ქვედა ნიშნულის იდენტურად, რითაც "3-5" მონაკვეთში "ა-ბ" ღერძებს შორის ტერასების ხარჯზე მოუწყო საცხოვრებელი ფართი 17 მ²-ი.

	ექსპლიკაცია
1	საცხოვრებელი ბინის ნუმერაცია
+0.800	სართულის არქიტექტურული ნიშნული
	ტექნიკური აგრეგატები (კონდენციონერი, გაათბობის ქვაბი)
1	კოლონის ღერძის ხაზი
	კედელი
	საზაფხულო ფართი
	ბინის საერთო ფართი

№	საზაფხულო ფართი	ბინის ფართი	საერთო ფართი
27	3.9 m²	36.6 m²	40.5 m²
28	6.0 m²	64.0 m²	70.0 m²
29	4.0 m²	47.0 m²	51.0 m²
30	4.2 m²	50.8 m²	55.0 m²
31	5.0 m²	65.3 m²	70.3 m²
ჯამი:	23.1 m²	263.7 m²	286.8 m²

სალარბაზოს ფართი 23.4 მ²

დამკვეთი	შ.პ.ს. „მეგალითი„

მრავალბინიანი საცხოვრებელი კორპუსის არქიტექტურული პროექტი

საპროექტო ობიექტის მისამართი

ქ. თბილისი, დიდი დიღმის დასახლება, გიორგი ბრწყინვალეს ქუჩა № 25 (ნაკვ. №01.10.06.014.072)

დირექტორი	გ. მეგრელიშვილი	
პრ. ავტორი	გ. მეგრელიშვილი	
შესრულა	გ. მეგრელიშვილი	
	გ. კოპაძე	


სტადია	ფურც.	თარიღი	მასშტაბი	ფორმატი
ა.პ.		26.02.18		A 3

VIII სართულის გეგმა +27.200+28.850 ნიშნულებზეზე


k_2 = 316.44m² | შ.პ.ს. "მალუგი"

ქ.თბილისი, ფოცხვერაშვილის ქუჩა № 16

ტელ: +995 5 71 973 000

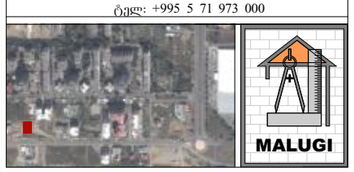

IX. სართულის გეგმა + 30.500 +32.150ნიშნულებზე
მ 1:200

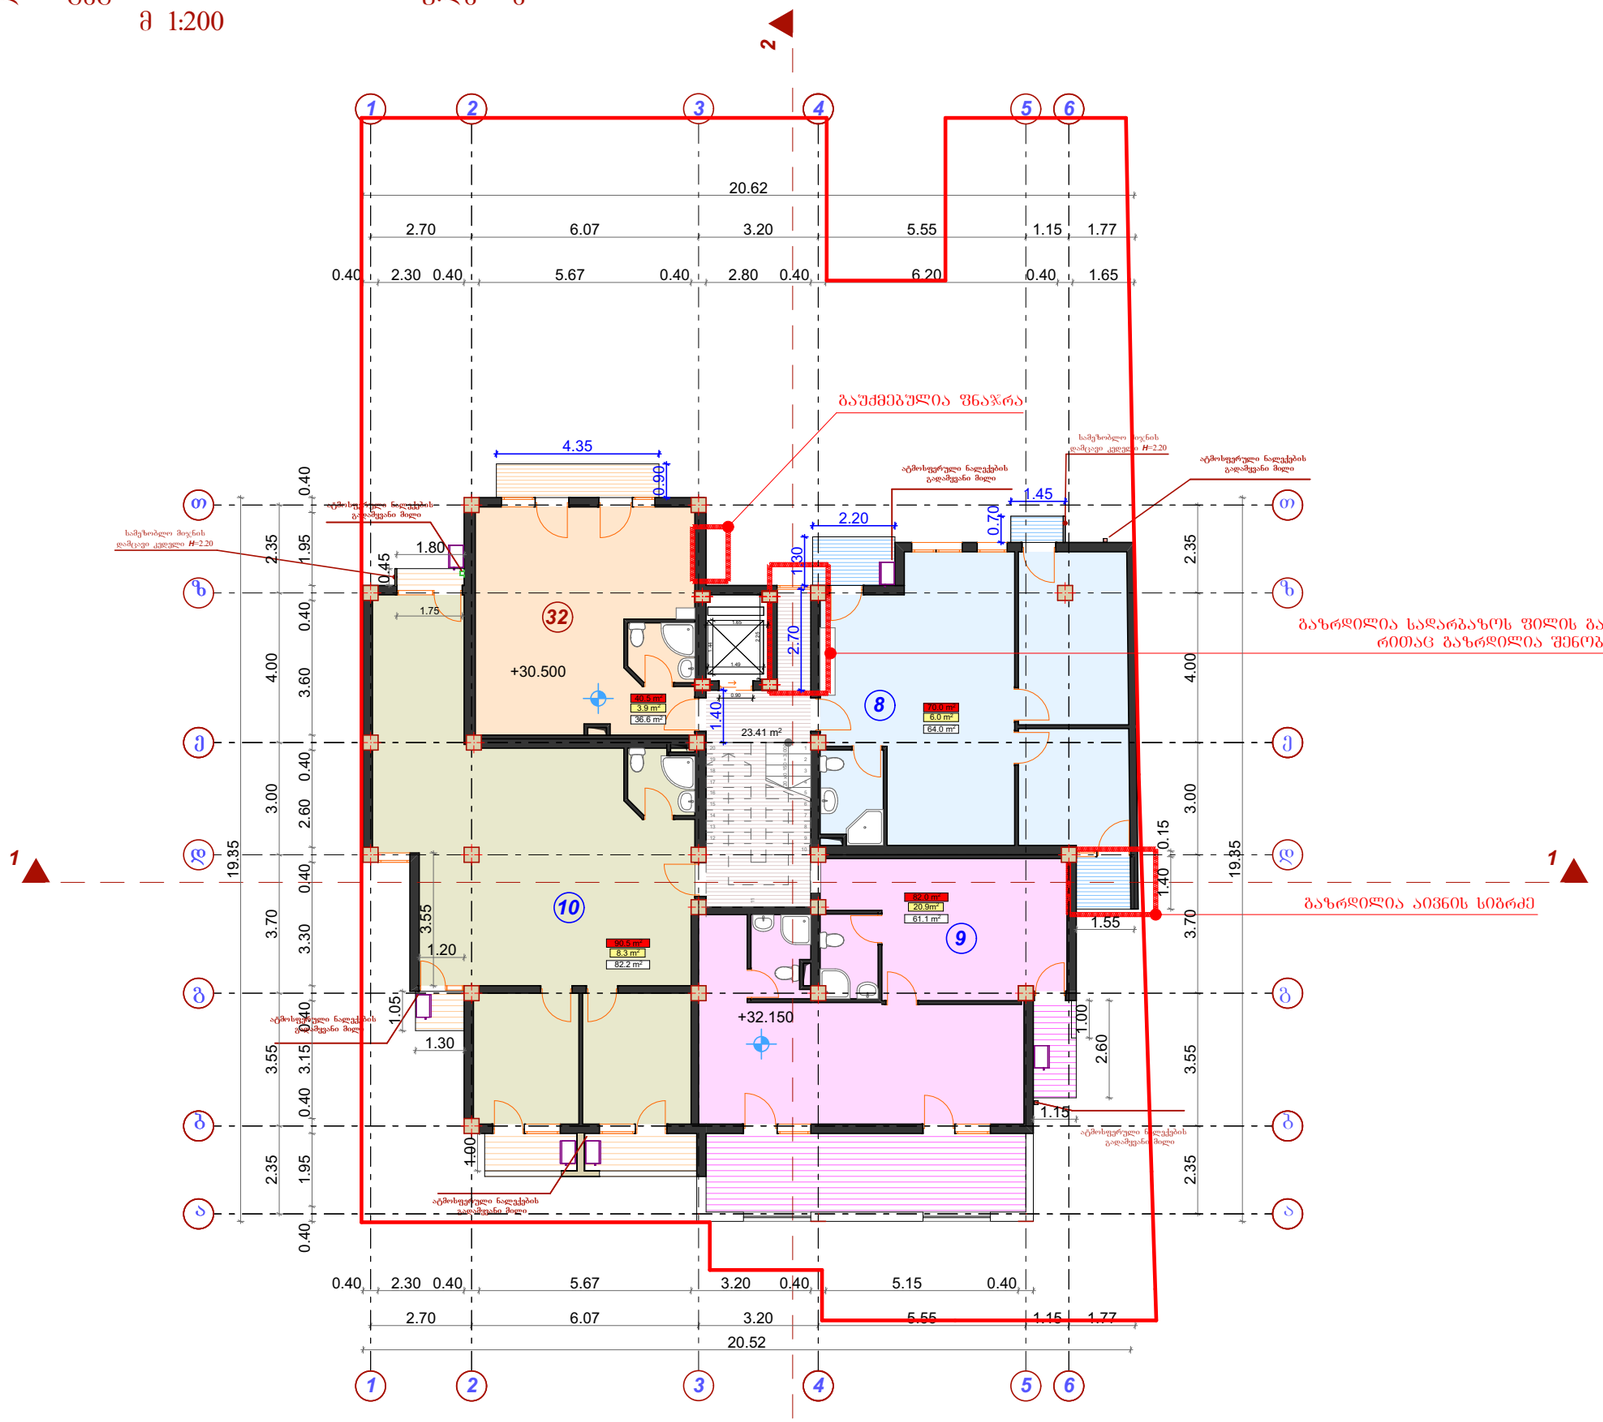

შენიშვნა: +32.150 ნიშნულზე სართული მოწყობილია პროექტის +28.850 ნიშნულის გეგმის ნახაზის მიხედვით რითაც ტექნიკური სართული გადაკეტებულია სრულ სართულდ. "ბ-გ" მონაკვეთში "2-5" ღერძებს შორის გაიზარდა საცხოვრებელი ფართი 50 მ²-ით, ხოლო"ა-ბ" მონაკვეთში მოეწყო ტერასები და აივნები. ამავე ნიშნულზე "1-2" მონაკვეთში "თ-ბ" ღერძებს შორის გადახურვის ნაცვლად მოეწყო საცხოვრებელი ფართი და "6-1" და "1-6" ღერძებში ფასადების მხრიდან დამატებით მოეწყო აივნები."ე-ზ" მონაკვეთში შეცვლილია ლიფტის გაბარიტები.

ექსპლიკაცია

1	საცხოვრებელი ბინის ნუმერაცია
+30.500	სართულის არქიტექტურული ნიშნული
	ტექნიკური ოთახი (კონდენციონერი, გათბობის ქვაბი)
1	კოლონის ღერძის ხაზი
	კედელი
	სახაფხულო ფართი
	ბინის საერთო ფართი

საცხოვრებელი ფართი

№	სახაფხულო ფართი	ბინის ფართი	საერთო ფართი
32	3.9 m²	36.6 m²	40.5 m²

სადარბაზოს ფართი 23.4 მ²

საოფისე ფართი

8	6.0 m²	64.0 m²	70.0 m²
9	20.9 m²	61.1 m²	82.0 m²
10	8.3 m²	82.2 m²	90.5 m²
ჯამი:	35.2 m²	207.3 m²	242.5 m²

დამკვეთი	შ.პ.ს. „მეგალითი„

მრავალბინიანი საცხოვრებელი კორპუსის არქიტექტურული პროექტი

საპროექტო ობიექტის მისამართი

ქ. თბილისი, დიდი დიღმის დასახლება, გიორგი ბრწყინვალეს ქუჩა № 25 (ნაკვ. №01.10.06.014.072)

დირექტორი	გ. მეგრელიშვილი	
პრ. ავტორი	გ. მეგრელიშვილი	
შეასრულა	გ. მეგრელიშვილი	
	გ. კოპაძე	

სტადია	ფურც.	თარიღი	მასშტაბი	ფორმატი
ა.პ.		26.02.18		A 3

IX სართულის გეგმა +30.500 +32.150 ნიშნულებზეზე

k_2 = 294.88m²


შ.პ.ს. "მალუგი"

ქ.თბილისი, ფოცხვერაშვილის ქუჩა № 16
ტელ: +995 5 71 973 000



MALUGI

სხვენის (დამხარე) სართულის გეგმა + 33.800 + 35.450ნიშნულებზე


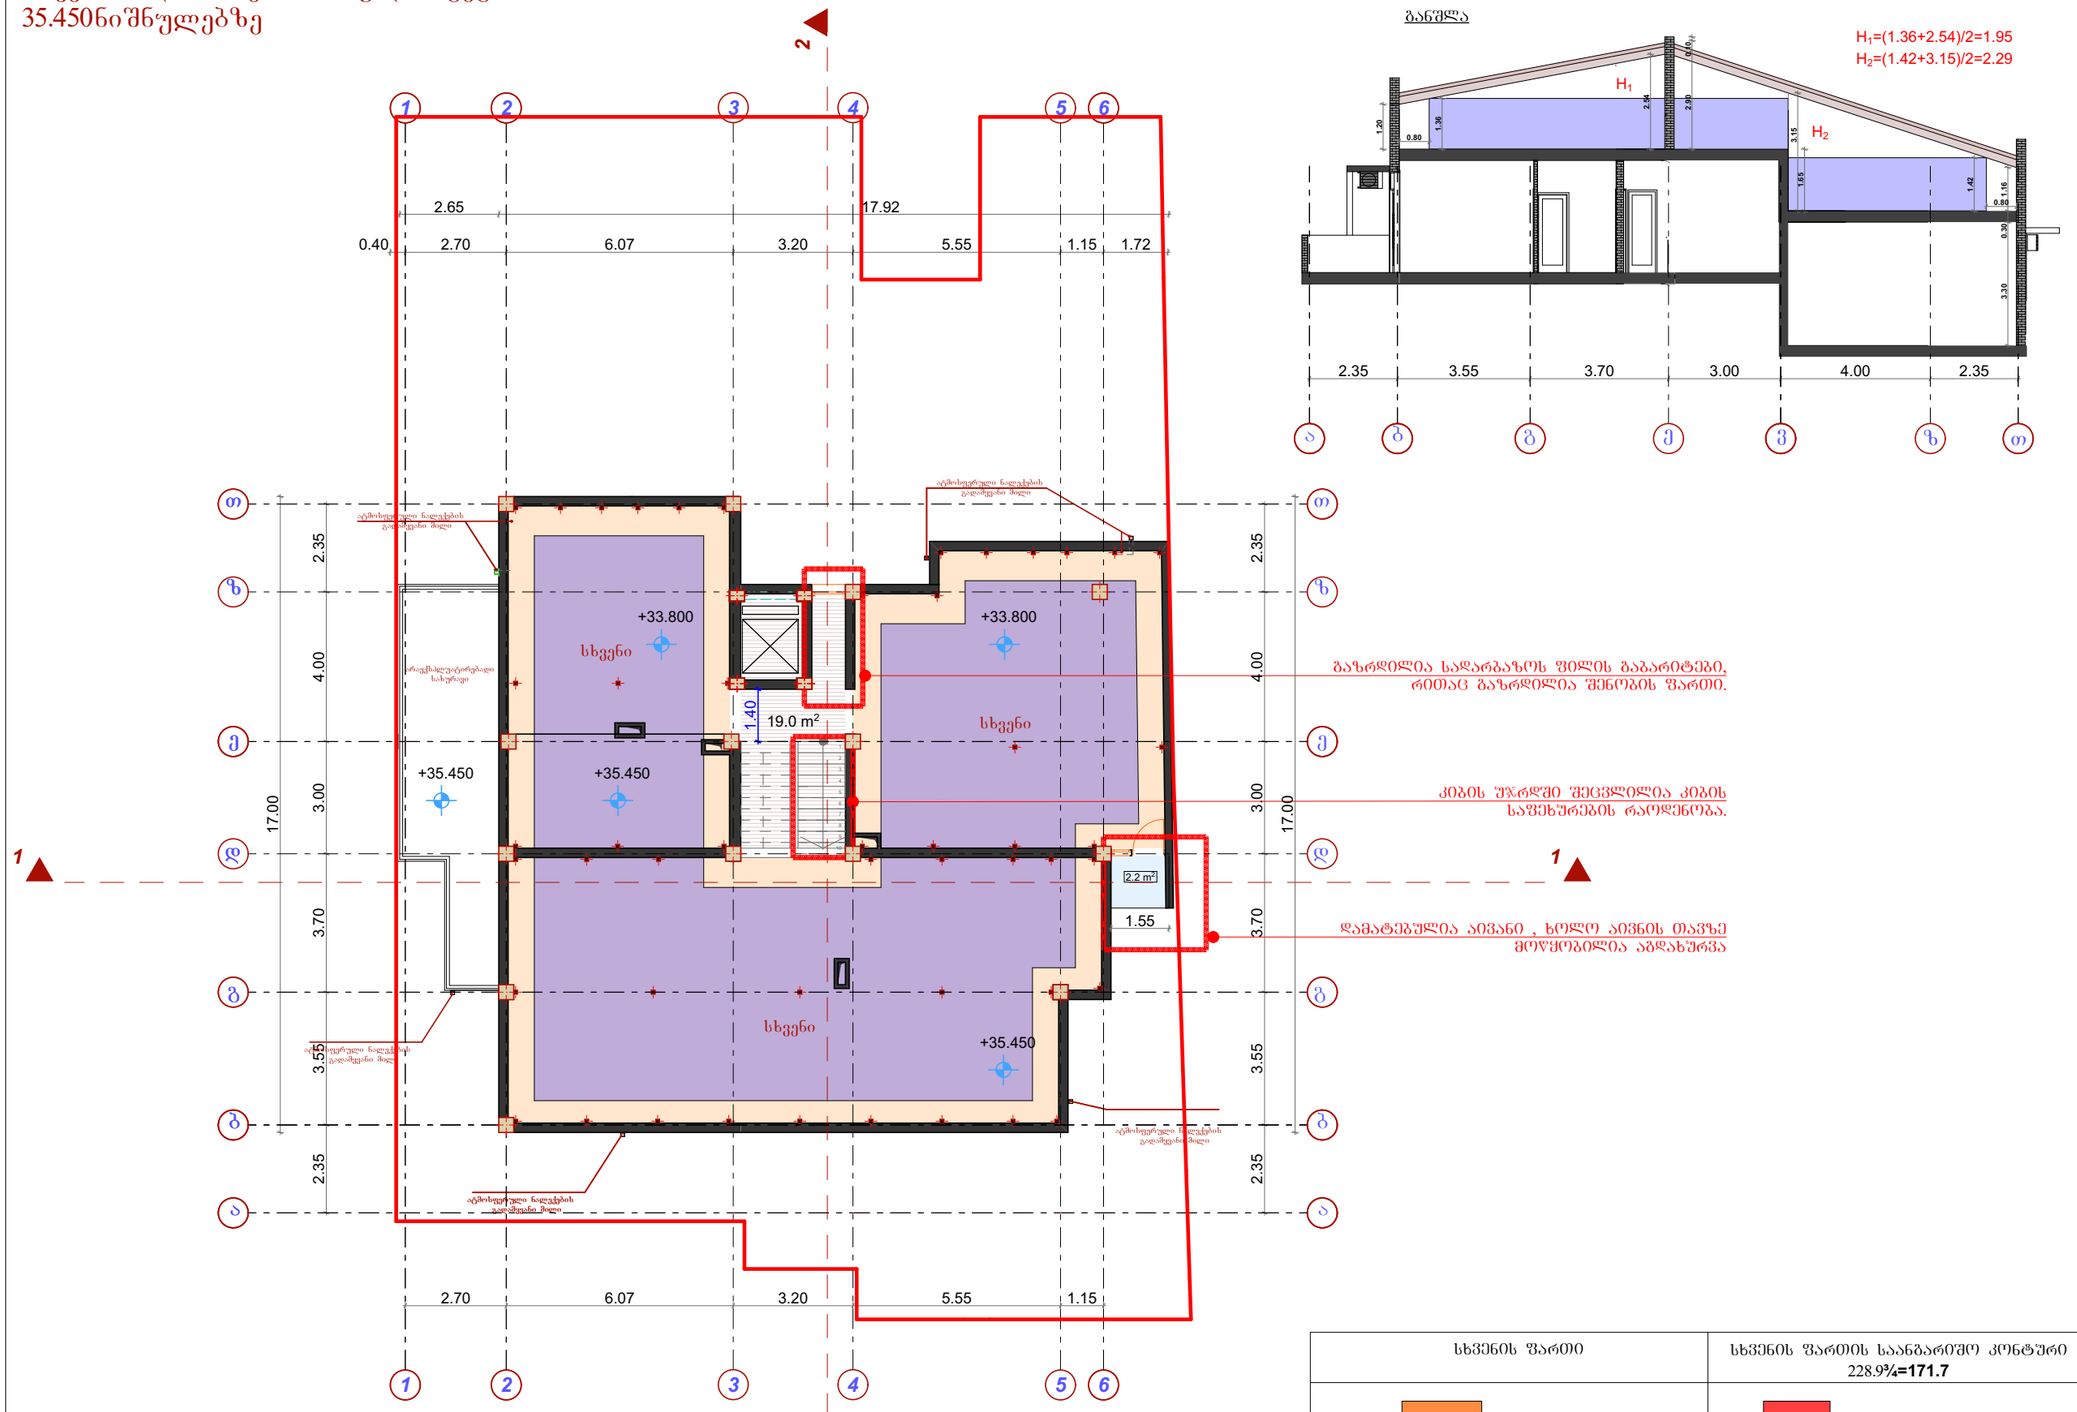


გაზრდილია სადარბაზოს ფილის გაბარიტები, რითაც გაზრდილია შენობის ფართი.

კიბის უჯრედი შეცვლილია კიბის საფეხურების რაოდენობა.

დამატებულია აივანი , ხოლო აივნის თავზე მოწყობილია აბდახურვა

შენიშვნა: "4-4" ღერძთან დამატებულია კიბის მარში.+34.550 ნიშნულზე გაზრდილია სართულშუა გადახურვის ფილის გაბარიტები. "6-6" ღერის გარეთ "ბ-დ" მონაკვეთში გაზრილია კედლების, პარაპეტის და გადახურვის სიმაღლეები. "3-4" მონაკვეთში შეცვლილია სამანქანოს გაბარიტები , ასევე ლითონის კიბის ფეხრმა და გაბარიტები.

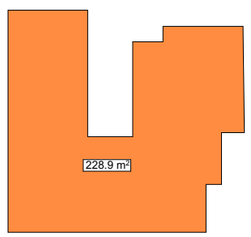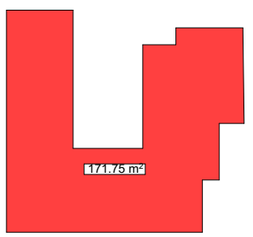სხვენის ფართი	სხვენის ფართის საანგარიშო კონტური 228.9¾=171.7
	

ექსპლიკაცია

1	საცხოვრებელი ბინის ნუმერაცია
+30.500	სართულის არქიტექტურული ნიშნული
	ტექნიკური ოპერაციები (კონდენციონერი, გათბობის ქვაბი)
1	კოლონის ღერძის ხაზი
	კედელი
	საზაფხულო ფართი
	ბინის საერთო ფართი

სხვენის ფართი (დამხმარე ფართი)	228.9 m²
საზაფხულო ფართი	2.2 m²

სადარბაზოსა ფართი 19.02 მ²

დამკვეთი	შ.პ.ს. „მეგალითი„
მრავალბინიანი საცხოვრებელი კორპუსის არქიტექტურული პროექტი	
საპროექტო ობიექტის მისამართი	
ქ. თბილისი, დიდი დიღმის დასახლება, გიორგი ბრწყინვალეს ქუჩა № 25 (ნაკვ. №01.10.06.014.072)	
დირექტორი	გ. მეგრელიშვილი
არ. აქტორი	გ. მეგრელიშვილი
შეასრულა	გ. მეგრელიშვილი
	გ. კოპაძე

სტადია	ფურც.	თარიღი	მასშტაბი	ფორმატი
ა.პ.		26.02.18		A 3

სხვენის სართულის გეგმა +33.800 + 35.450 ნიშნულებზეზე

k₂ = 0.00m²


შ.პ.ს. "მალუგი"

ქ.თბილისი, ფოცხვერაშვილის ქუჩა № 16

ტელ: +995 5 71 973 000



გადახურვის გეგმა
მ 1:200

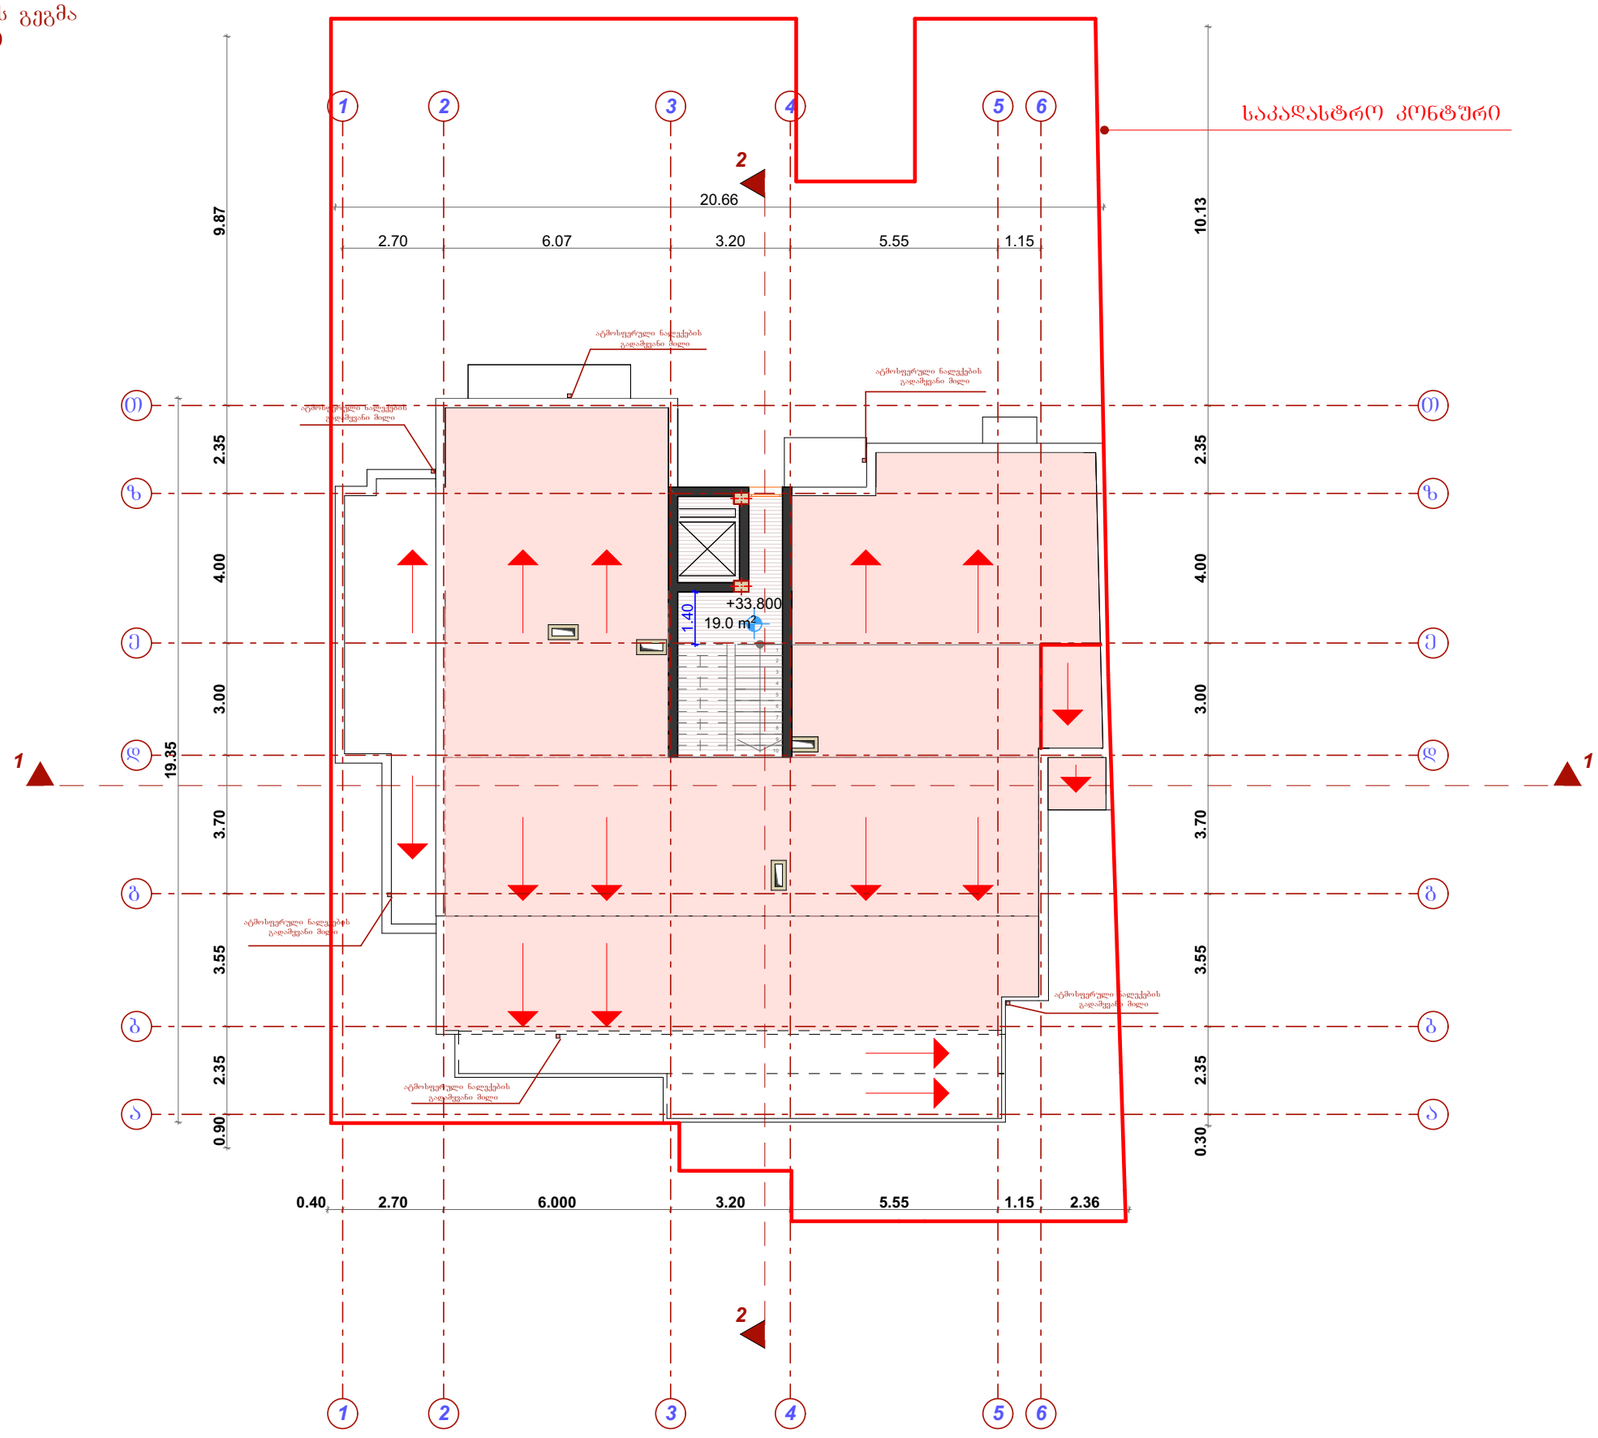

	ექსპლიკაცია
1	საცხოვრებელი ბინის ნუმერაცია
+0.800	სართულის არქიტექტურული ნიშნული
	ტექნიკური ოპერატები (კონდენციონერი, გათბობის ქვაბი)
1	კოლონის ღერძის ხაზი
	კედელი
	საზაფხულო ფართი
	ბინის საერთო ფართი

დამკვეთი	შ.პ.ს. „მეგალითი„

მრავალბინიანი საცხოვრებელი კორპუსის არქიტექტურული პროექტი

საპროექტო ობიექტის მისამართი

ქ. თბილისი, დიდი დიღმის დასახლება, გიორგი ბრწყინვალეს ქუჩა № 25
(ნაკვ. №01.10.06.014.072)

დირექტორი	გ. მეგრელიშვილი	
პრ. ავტორი	გ. მეგრელიშვილი	
შეასრულა	გ. მეგრელიშვილი	
	გ. კოპაძე	

სტადია	ფურც.	თარიღი	მასშტაბი	ფორმატი
ა.პ.		26.02.18		A 3

ლიფტის სამანქანოს გეგმა

k_2 = 0.00m²


შ.პ.ს. "მალუგი"

ქობილისი, ფოცხვერაშვილის ქუჩა № 16
ტელ: +995 5 71 973 000



MALUGI

გადახურვის გეგმა
მ 1:200

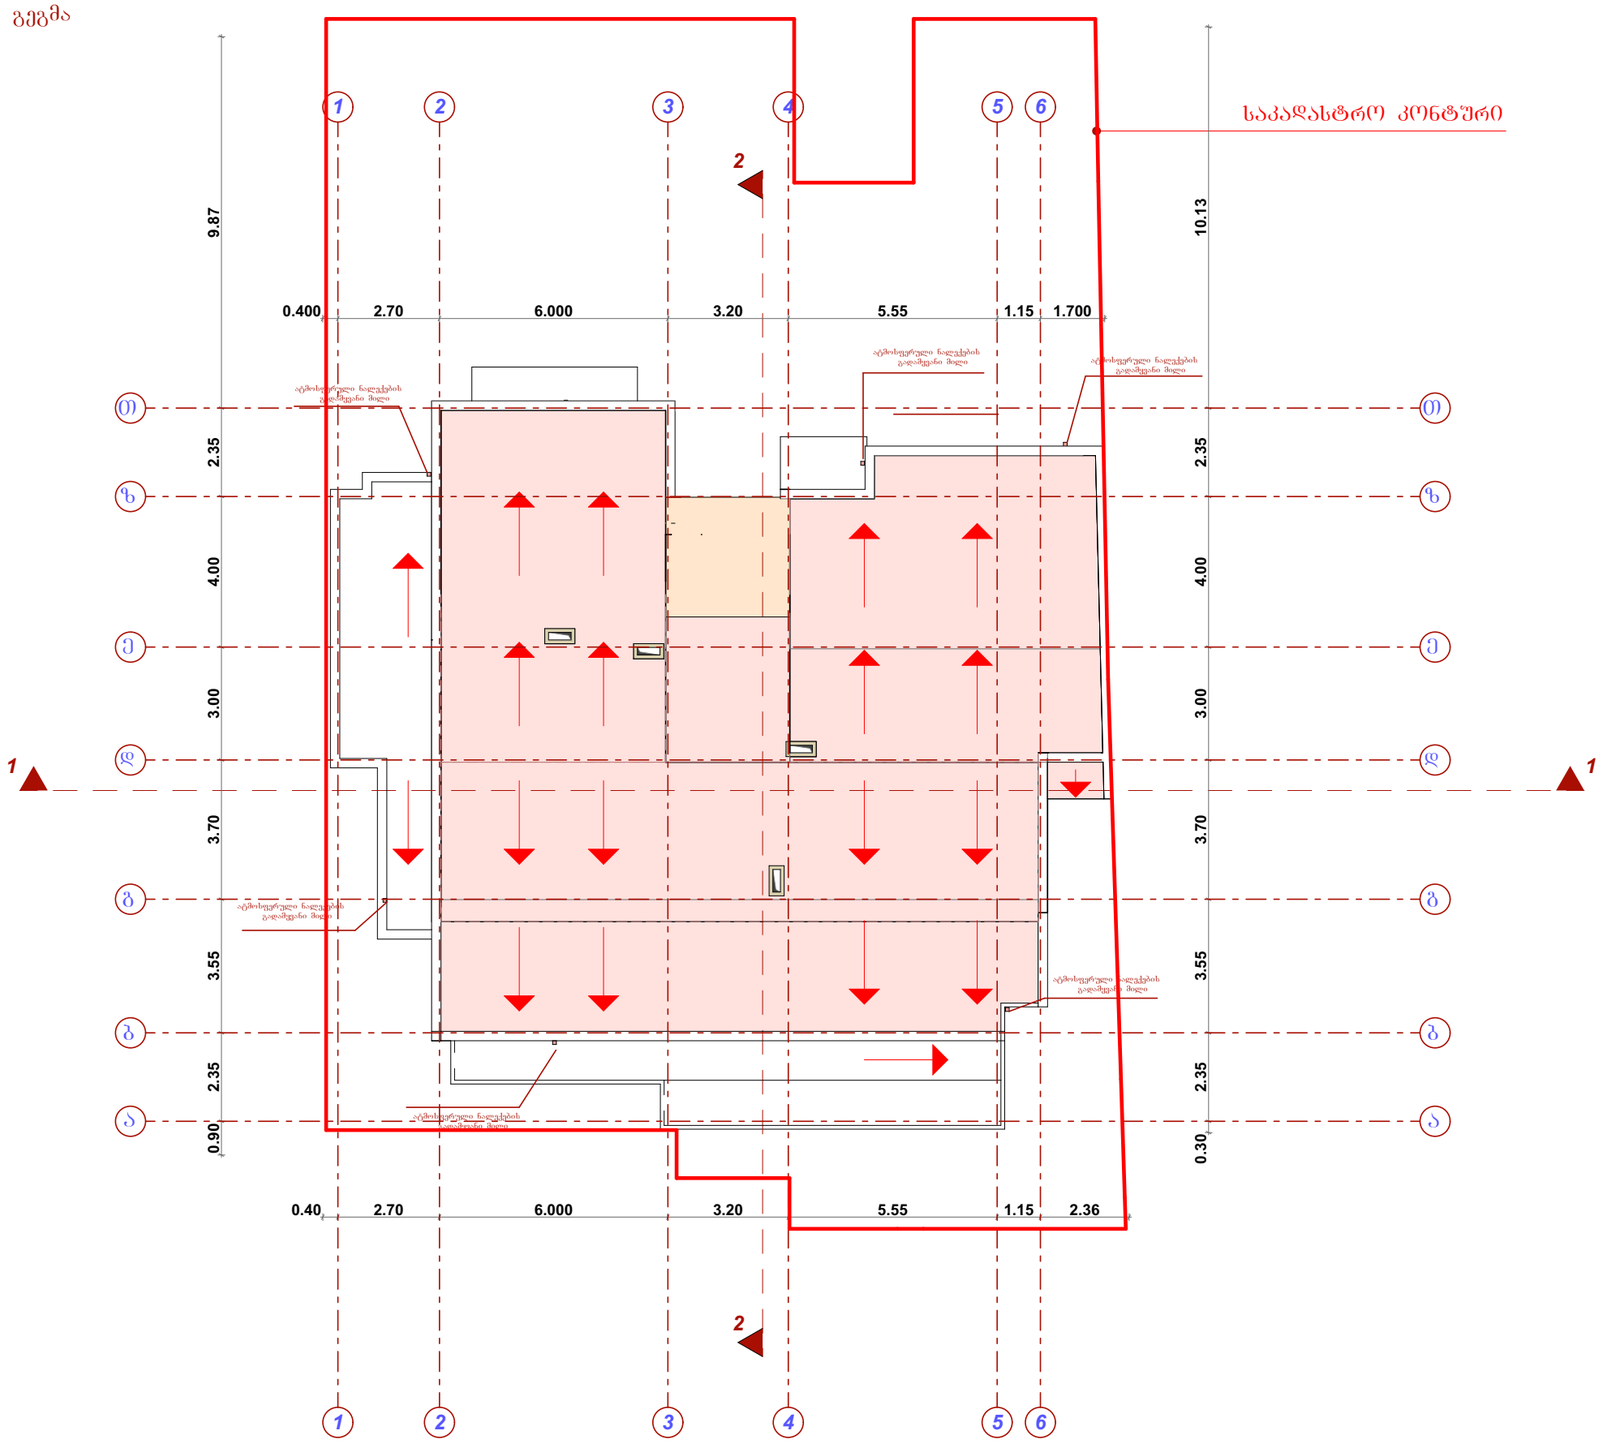

დამკვეთი	შ.პ.ს. „მეგალითი„	
მრავალბინიანი საცხოვრებელი კორპუსის არქიტექტურული პროექტი		
საპროექტო ობიექტის მისამართი		
ქ. ოზნილისი, დიდი დიღმის დასახლება, ბიორბი პრყვინვალეს ქუჩა № 25 (ნაკვ. №01.10.06.014.072)		
დირექტორი	გ. მეგრელიშვილი	
პრ. ავტორი	გ. მეგრელიშვილი	
შესრულა	გ. მეგრელიშვილი	
	გ. კოპაძე	

სტადია	ფურც.	თარიღი	მასშტაბი	ფორმატი
პ.პ.		26.02.18		A 3

გადახურვის გეგმა

k_2 = 0.00m²

შ.პ.ს. "მალუგი"

ქ.ოზნილისი, ფოცხვერაშვილის ქუჩა № 16

ტელ: +995 5 71 973 000



MALUGI