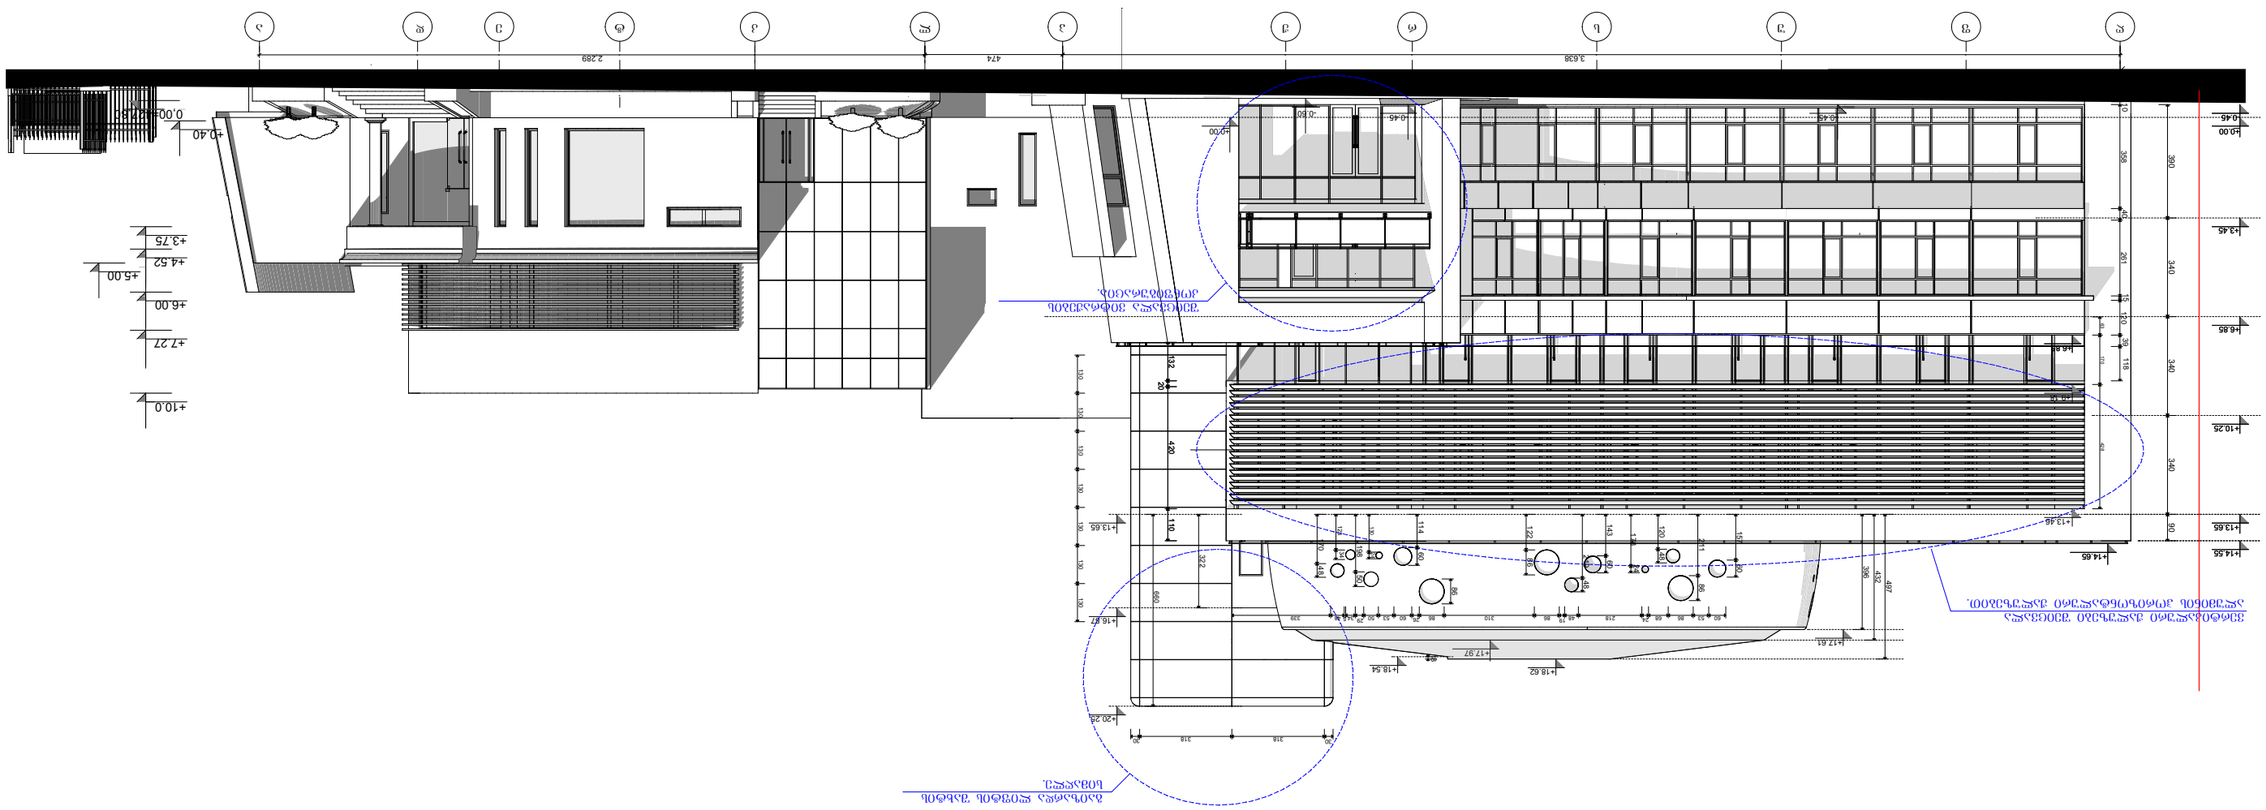

GSPublisherVersion 0.0.100.100

+0.00

+3.45

+6.85

+10.25

+13.65

+14.55 +14.65

-0.45

+13.65

+16.87

DB DD

-0.60 0,00=427,80

+0.40

+3.75

+4.52

+5.00

+6.00

+7.27

+10.0

3,638

R f u s r J p l k t e d a

-0.45

-0.45

+0.00

+17.61

+17.97

+18.62 +18.54

+20.25

+6.85

132

20

420 110

396
322

497

157 60

211 86

120 48

178 24

219 48
122 86

86

114 60

170 48

198 50
123 34

130 24

60 53 86 68 24 218 48 19 86 310 86 26 60 53 50 29 34 5 48 339 143 60

8

3,638 474 2,289

390 340 340 340 90

10 358 40 261 15 120 39 118

432

660

130 130 130 130 130 130 130

30 318 318 30

63 170 428

შენიშვნები

1 1 ჭრილის ხაზი

2. ნახაზის ყველა ცვლილება მშენებლობისას შეთანხმდეს
პროექტის ავტორთან.

ნაკვეთის საზღვარი

პირობითი ნიშნები

1. ზომები მოცემულია სმ-ში, ნიშნულები მ-ში.

ფურც.

სტადია პროექტი

დაკვეთა

არქიტექტურა შეამოწმა

შეასრულა

კონსტრუქტორი

არქიტექტორი

თვალის კლინიკა

(კორექტირებული პროექტი)

დირექტორი. პრ.მთ.არქიტექტორი მ.თავართქილაძე

შპს. "თამარინა პროექტი"
ქ. თბილისი ვერცხლის ქ.#20

მასშტაბი 1-200 ფასადი ღ-ა ღერძებში.

ფასადი ღ-ა ღერძებში მ 1:200

ფასადი ღ-ა ღერძებში.

"ოფთალმიჯი"

დამკვეთი: თვალის mikroqirurgiis ჯავრიშვილის კლინიკა
ქ. თბილისი ნინო ჯავახიშვილის ქუჩა #7.

კორექტირებული ზონები

გაიზარდა ლიფტის შახტის
სიმაღლე.

ვერტიკალური Jaluzebi შეიცვალა
ალუმინის ჰორიზონტალური JaluzebiT.

შეიცვალა ვიტრაჟების
კონფიგურაცია.

+9.18

+13.46

მ.თავართქილაძე

ი.ვარდანაშვილი

ი.ვარდანაშვილი

გ. გეთიაშვილი

GSPublisherVersion 0.0.100.100

+10,33

- 1,75

0,00=427,80

+0,73

+2,67

+3,80

+4,20

+5,11

+6,00

+8,31

4 528

16 15 14 12 10 8' 6' 3' 2'

+10.25

+13.65

+14.55 +14.65

+0.00

+3.45

+6.85

+10.25

+13.65

+14.55 +14.65

-0.45

+17.61

+10.25

+14.55

+17.61

DP DU

DN DO

- 1,75

- 1,26

0,00=427,80

+4,20

+5,11

+6,00

+8,31

+10,33

- 1,09

10 11 13 14 15 16

1 2 4 5 7 9

+0.00

+3.45

+6.85

+14.65

-0.45

+18.62

+17.97

+18.54

+13.65

+17.97

+17.09 +17.29

+17.88

+16.56

+17.97

+13.65

+17.36

+17.61

+17.97

+18.54

+20.25

+20.25

+17.97

+18.62

+18.85

386 46 57

8

396 36 65 100

90 10

552

365

423

291 95

371 127

90

100

10

396 36
100

10 90

130 130 130 130 130 130 130 130 130 130 30

0.00 m2

ფასადი 2-16 ღერძებში. მ 1:200 1

შენიშვნები

1 1 ჭრილის ხაზი

2. ნახაზის ყველა ცვლილება მშენებლობისას შეთანხმდეს
პროექტის ავტორთან.

ნაკვეთის საზღვარი

პირობითი ნიშნები

1. ზომები მოცემულია სმ-ში, ნიშნულები მ-ში.

ფურც.

სტადია პროექტი

დაკვეთა

არქიტექტურა შეამოწმა

შეასრულა

კონსტრუქტორი

არქიტექტორი

თვალის კლინიკა

(კორექტირებული პროექტი)

დირექტორი. პრ.მთ.არქიტექტორი მ.თავართქილაძე

შპს. "თამარინა პროექტი"
ქ. თბილისი ვერცხლის ქ.#20

მასშტაბი 1-200

ფასადი 16-2 ღერძებში. მ 1:200 1

ფასადი 16-2 ღერძებში.

1

კიბე - ა1.

ფასადები

"ოფთალმიჯი"

დამკვეთი: თვალის mikroqirurgiis ჯავრიშვილის კლინიკა
ქ. თბილისი ნინო ჯავახიშვილის ქუჩა #7.

კონდენციონერი

შემცირდა საფეხურების
რაოდენობა

გაიზარდა ლიფტის შახტის
სიმაღლე სმ-ით.

გაიზარდა ლიფტის შახტის
სიმაღლე,მოეწყო ლითონის
კიბე, შეიცვალა ფასადი

ვერტიკალური Jaluzebi შეიცვალა
ალუმინის ჰორიზონტალური JaluzebiT.

კორექტირებული ზონები

მოეწყო სავენტილაციო არხი
და აშენდა საქვაბე

+17.36

+17.61

-0.90

-0.45

ი.ვარდანაშვილი

ი.ვარდანაშვილი

მ.თავართქილაძე

გ. გეთიაშვილი

ფასადი ა-დ ღერძებში. მ 1:200

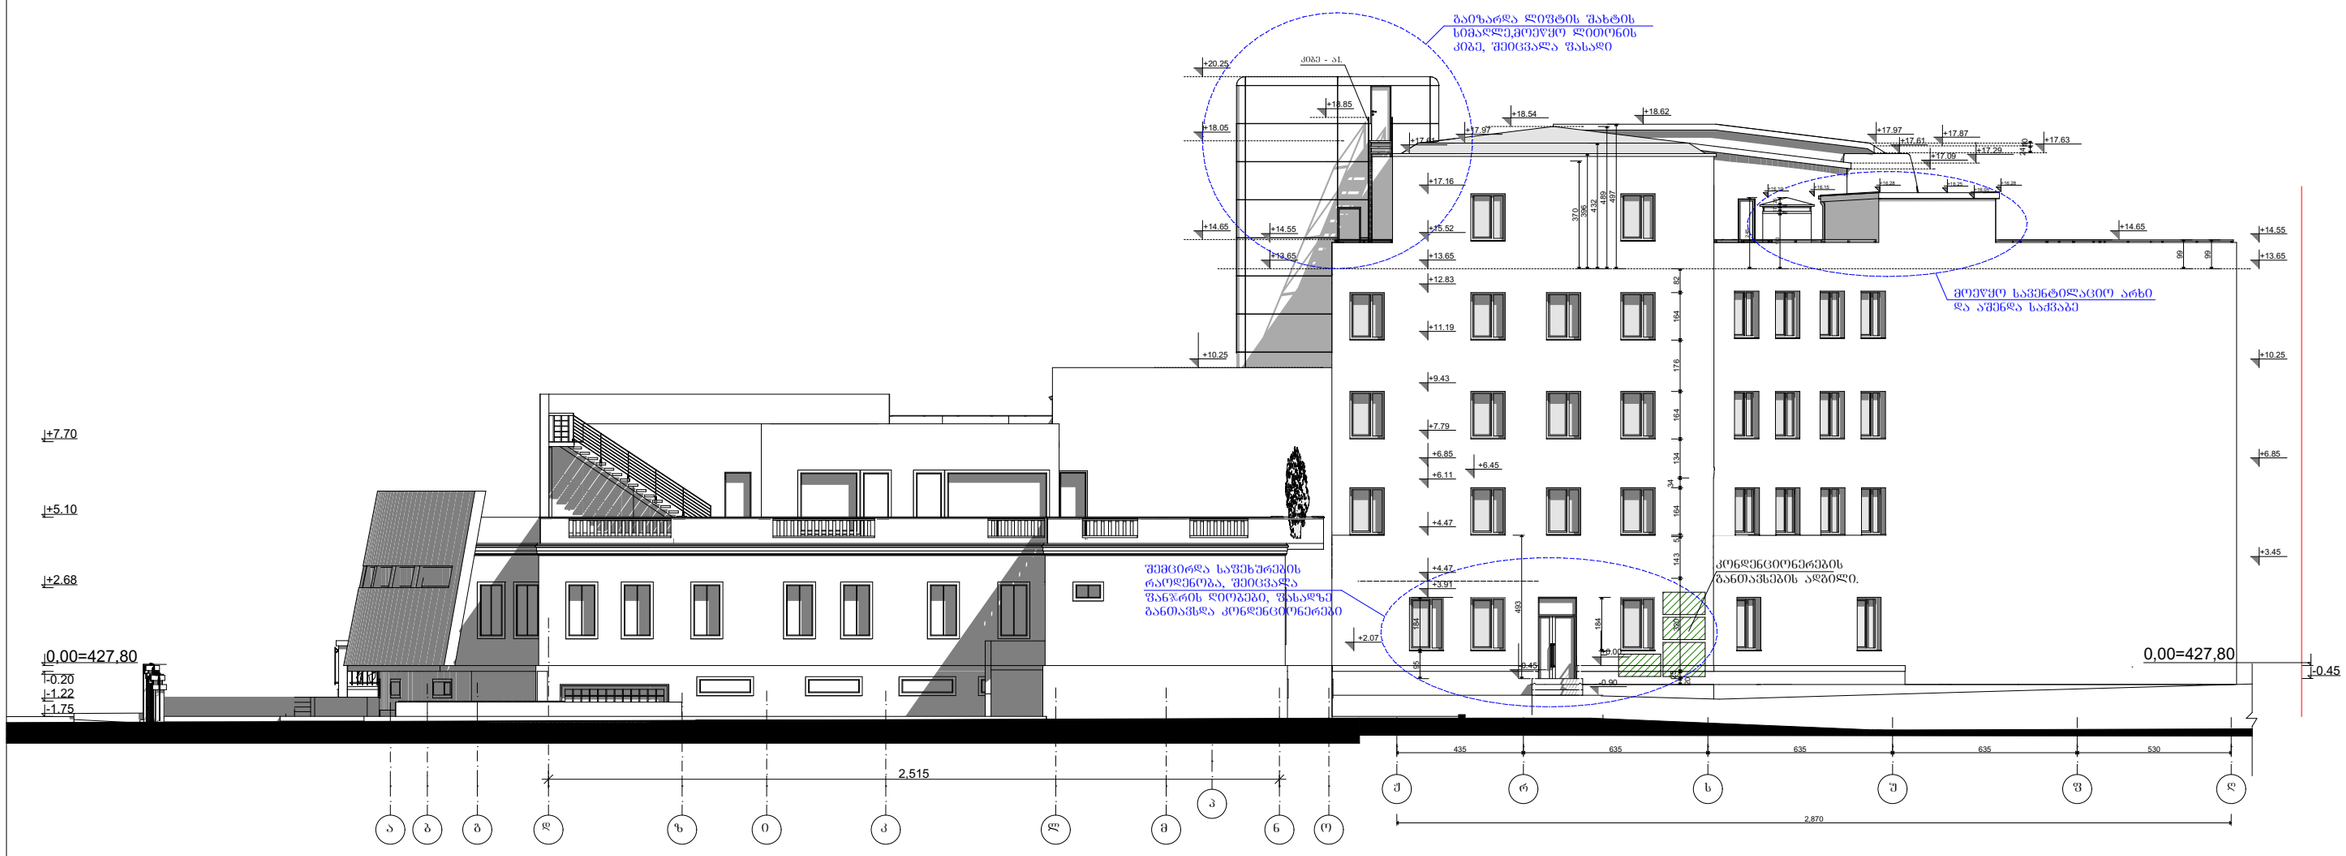

კლინიკა (კორექტირებული პროექტი)		შპს. "თამარინა პროექტი" ქ. ბათილისი ვერცხლის ქ.№20 დამკვეთი: თვალის მიკროქირურგიის ჯავრიშვილის კლინიკა "ოფთალმი%ი"ქ. ბათილისი ნინო ჯავახიშვილის ქუჩა №7.		
ფასადი ა-დ ღერძებში.	დამკვეთა	დირექტორი. პრემი.არქიტექტორი	მ.თავართქილაძე	
		არქიტექტორი	ი.ვარდანაშვილი	
	სტადია პროექტი	კონსტრუქტორი	ბ. ბეთიაშვილი	
		შესრულა	ი.ვარდანაშვილი	
არქიტექტურა	შურც.	შემოწმა	მ.თავართქილაძე	

პირობითი ნიშნები

ნაკვეთის საზღვარი

1 1 პრილის ხაზი

კორექტირებული ზონები

ფასადი ა-დ ღერძებში. მ 1:200

შენიშვნები

1. ზომები მოცემულია სმ-ში, ნიშნულები მ-ში.
2. ნახაზის ცვლილება შეიძლება მშენებლობისას შეთანხმდეს პროექტის ავტორთან.

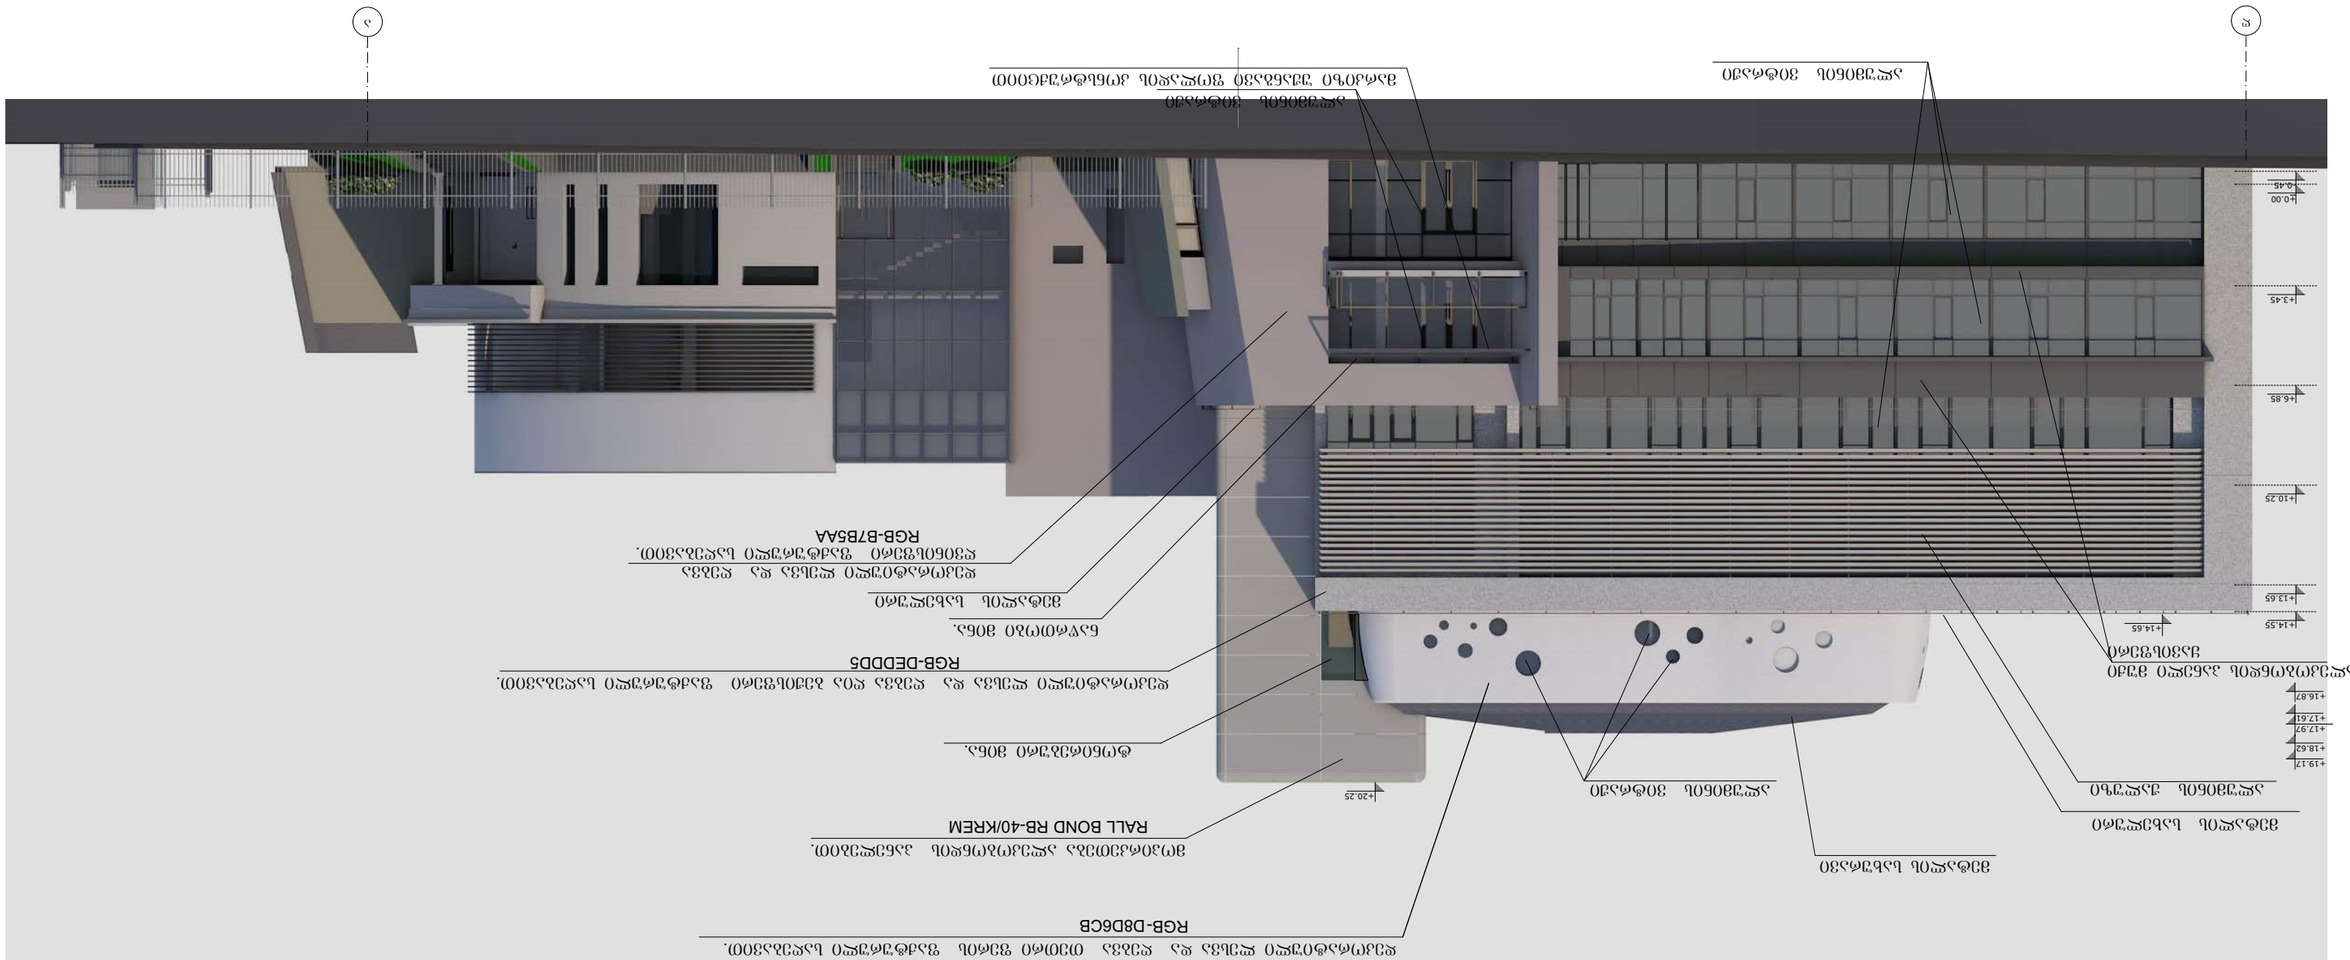

GSPublisherVersion 0.0.100.100

+14.55 +14.65

- 0.45

+13.65

+10.25

+6.85

+3.45

+0.00

R DDa

+18.62

+16.87

+19.17

+17.61

+17.97

+20.25

ალუმინის ვიტრაჟი

ალუმინის ვიტრაჟი

შენიშვნები

1 1 ჭრილის ხაზი

2. ნახაზის ყველა ცვლილება მშენებლობისას შეთანხმდეს
პროექტის ავტორთან.

ნაკვეთის საზღვარი

პირობითი ნიშნები

1. ზომები მოცემულია სმ-ში, ნიშნულები მ-ში.

ფურც.

სტადია პროექტი

დაკვეთა
ფასადი

არქიტექტურა შეამოწმა

შეასრულა

კონსტრუქტორი

არქიტექტორი

თვალის კლინიკა

(კორექტირებული პროექტი)

დირექტორი. პრ.მთ.არქიტექტორი მ.თავართქილაძე

შპს. "თამარინა პროექტი"
ქ. თბილისი ვერცხლის ქ.#20

მასშტაბი 1-200 ფასადი ღ-ა ღერძებში.

ფასადი ღ-ა ღერძებში. მ 1:200

ფერების და ტექსტურების ჩვენებით.

დეკორატიული ლესვა და ღებვა თეთრი ფერის ფაქტურული საღებავით.

დეკორატიული ლესვა და ღებვა ღია ბეჟისფერი ფაქტურული საღებავით.

დეკორატიული ლესვა და ღებვა
ღვინისფერი ფაქტურული საღებავით.

ალეკობონდის პანელი მუქი
Y yavisferi

ტონირებური მინა.

ალუმინის ვიტრაჟი

მარკიზი უჟანგავი ფოლადის კონსტრუქციით

ნაწრთობი მინა.

ალუმინის Jaluzi

მეტალის სახელური

მეტალის სახელური

მეტალის სახურავი
მოპირკეთება ალეკობონდის პანელებით.

"ოფთალმიჯი"

დამკვეთი: თვალის mikroqirurgiis ჯავრიშვილის კლინიკა
ქ. თბილისი ნინო ჯავახიშვილის ქუჩა #7.

RGB-B7B5AA

RGB-D8D6CB

RALL BOND RB-40/KREM

RGB-DEDDD5

ი.ვარდანაშვილი

ი.ვარდანაშვილი

მ.თავართქილაძე

გ. გეთიაშვილი

ფასადი 2¹-16 ღერძებში. მ 1:200

ფერების და ტექსტურების ჩვენებით.

თვალის კლინიკა (კორექტირებული პროექტი)		შპს. "თამარინა პროექტი" ქ. თბილისი ვერცხლის ქ.№20 დამკვეთი: თვალის მიკროქირურგიის ჯავრისშვილის კლინიკა "ოფთალმოჯი"ქ. თბილისი ნინო ჯავახიშვილის ქუჩა №7.		
ფასადი 2¹-16 ღერძებში. მ 1:200	დაკვეთა	დირექტორი. არ.მ.არქიტექტორი	მ.თავართქილაძე	
		არქიტექტორი	ო.ჯარღანაშვილი	
	სტადია პროექტი	კონსტრუქტორი	გ. გეთიაშვილი	
		შესრულა	ო.ჯარღანაშვილი	
არქიტექტურა	შკრც.	შეამოწმა	მ.თავართქილაძე	
პიროვნითი ნიშნები ნაკვეთის საზღვარი 1 1 ჭრილის ხაზი		მასშტაბი 1-200 ფასადი 2¹ -16 ღერძებში.		
		შენიშვნები 1. ზომები მოცემულია სმ-ში, ნიშნულები მ-ში. 2. ნახაზის ყველა ცვლილება მშენებლობისას შეთანხმდეს პროექტის ავტორთან.		

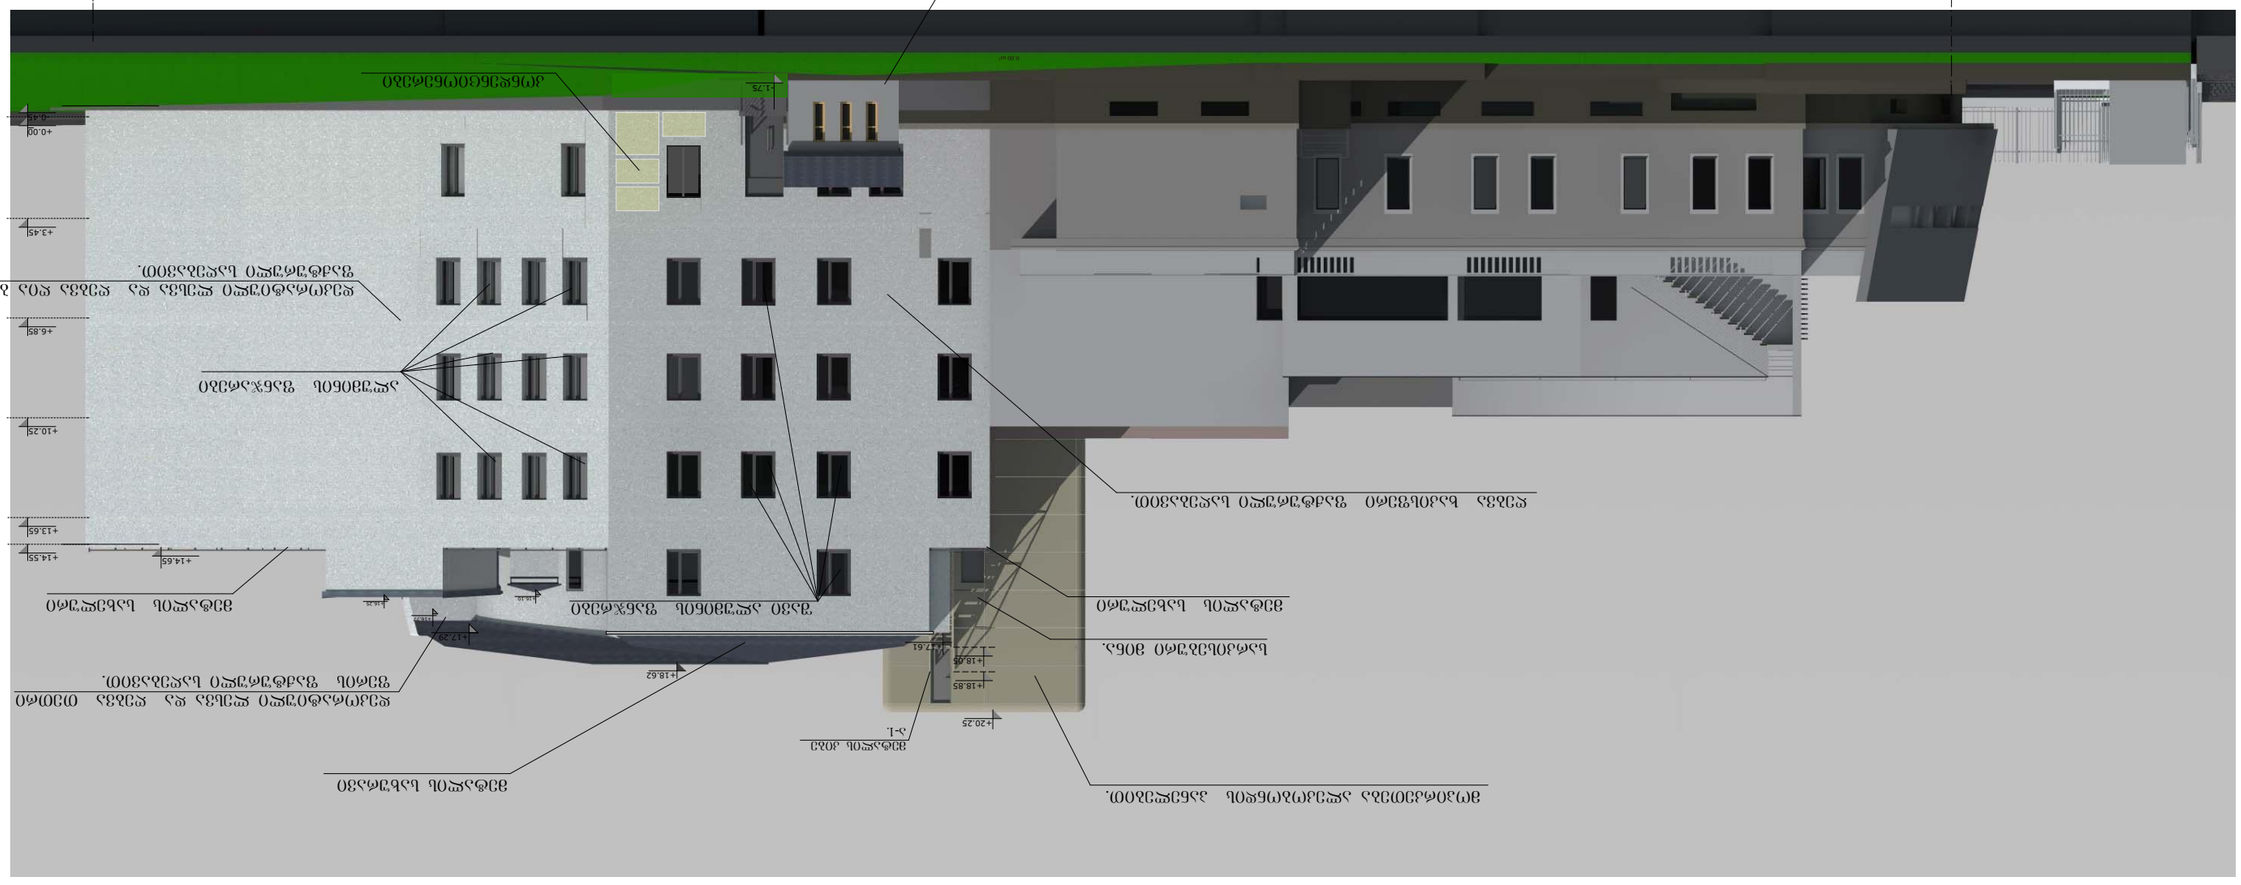

GSPublisherVersion 0.0.100.100

DY

+0.00

+3.45

+6.85

+10.25

+13.65

+ +14.55

14.65

- 0.45

+18.62

+17.29

+20.25

+16.25

+18.05

+18.85

0.00 m2

შენიშვნები

1 1 ჭრილის ხაზი

2. ნახაზის ყველა ცვლილება მშენებლობისას შეთანხმდეს
პროექტის ავტორთან.

ნაკვეთის საზღვარი

პირობითი ნიშნები

1. ზომები მოცემულია სმ-ში, ნიშნულები მ-ში.

ფურც.

სტადია პროექტი

დაკვეთა

არქიტექტურა შეამოწმა

შეასრულა

კონსტრუქტორი

არქიტექტორი

თვალის კლინიკა

(კორექტირებული პროექტი)

დირექტორი. პრ.მთ.არქიტექტორი მ.თავართქილაძე

შპს. "თამარინა პროექტი"
ქ. თბილისი ვერცხლის ქ.#20

ფასადი ა-ღ ღერძებში. მ 1:200

ფერების და ტექსტურების ჩვენებით.

შავი ალუმინის ფანჯრები

ალუმინის ფანჯარები

მეტალის სახურავი

დეკორატიული ლესვა და ღებვა თეთრი

ფერის ფაქტურული საღებავით.

დეკორატიული ლესვა და ღებვა ღია ბეჟისფერი

ფაქტურული საღებავით.

ღებვა ხაკისფერი ფაქტურული საღებავით.

სარკისებური მინა.

მეტალის სახელური მეტალის სახელური

კონდენციონერები

a R

მოპირკეთება ალეკობონდის პანელებით.

მეტალის კიბე
a-1.

ფასადი ა-ღ
ღერძებში. მ 1:200

ფასადი ა-ღ ღერძებში. მ 1:200

"ოფთალმიჯი"

დამკვეთი: თვალის mikroqirurgiis ჯავრიშვილის კლინიკა
ქ. თბილისი ნინო ჯავახიშვილის ქუჩა #7.

+17.61

- 1.75

+16.77

+16.10

ი.ვარდანაშვილი

ი.ვარდანაშვილი

მ.თავართქილაძე

გ. გეთიაშვილი

ფასადი 16-2[1] ღერძებში. მ 1:200

ფერების და ტექსტურების ჩვენებით.

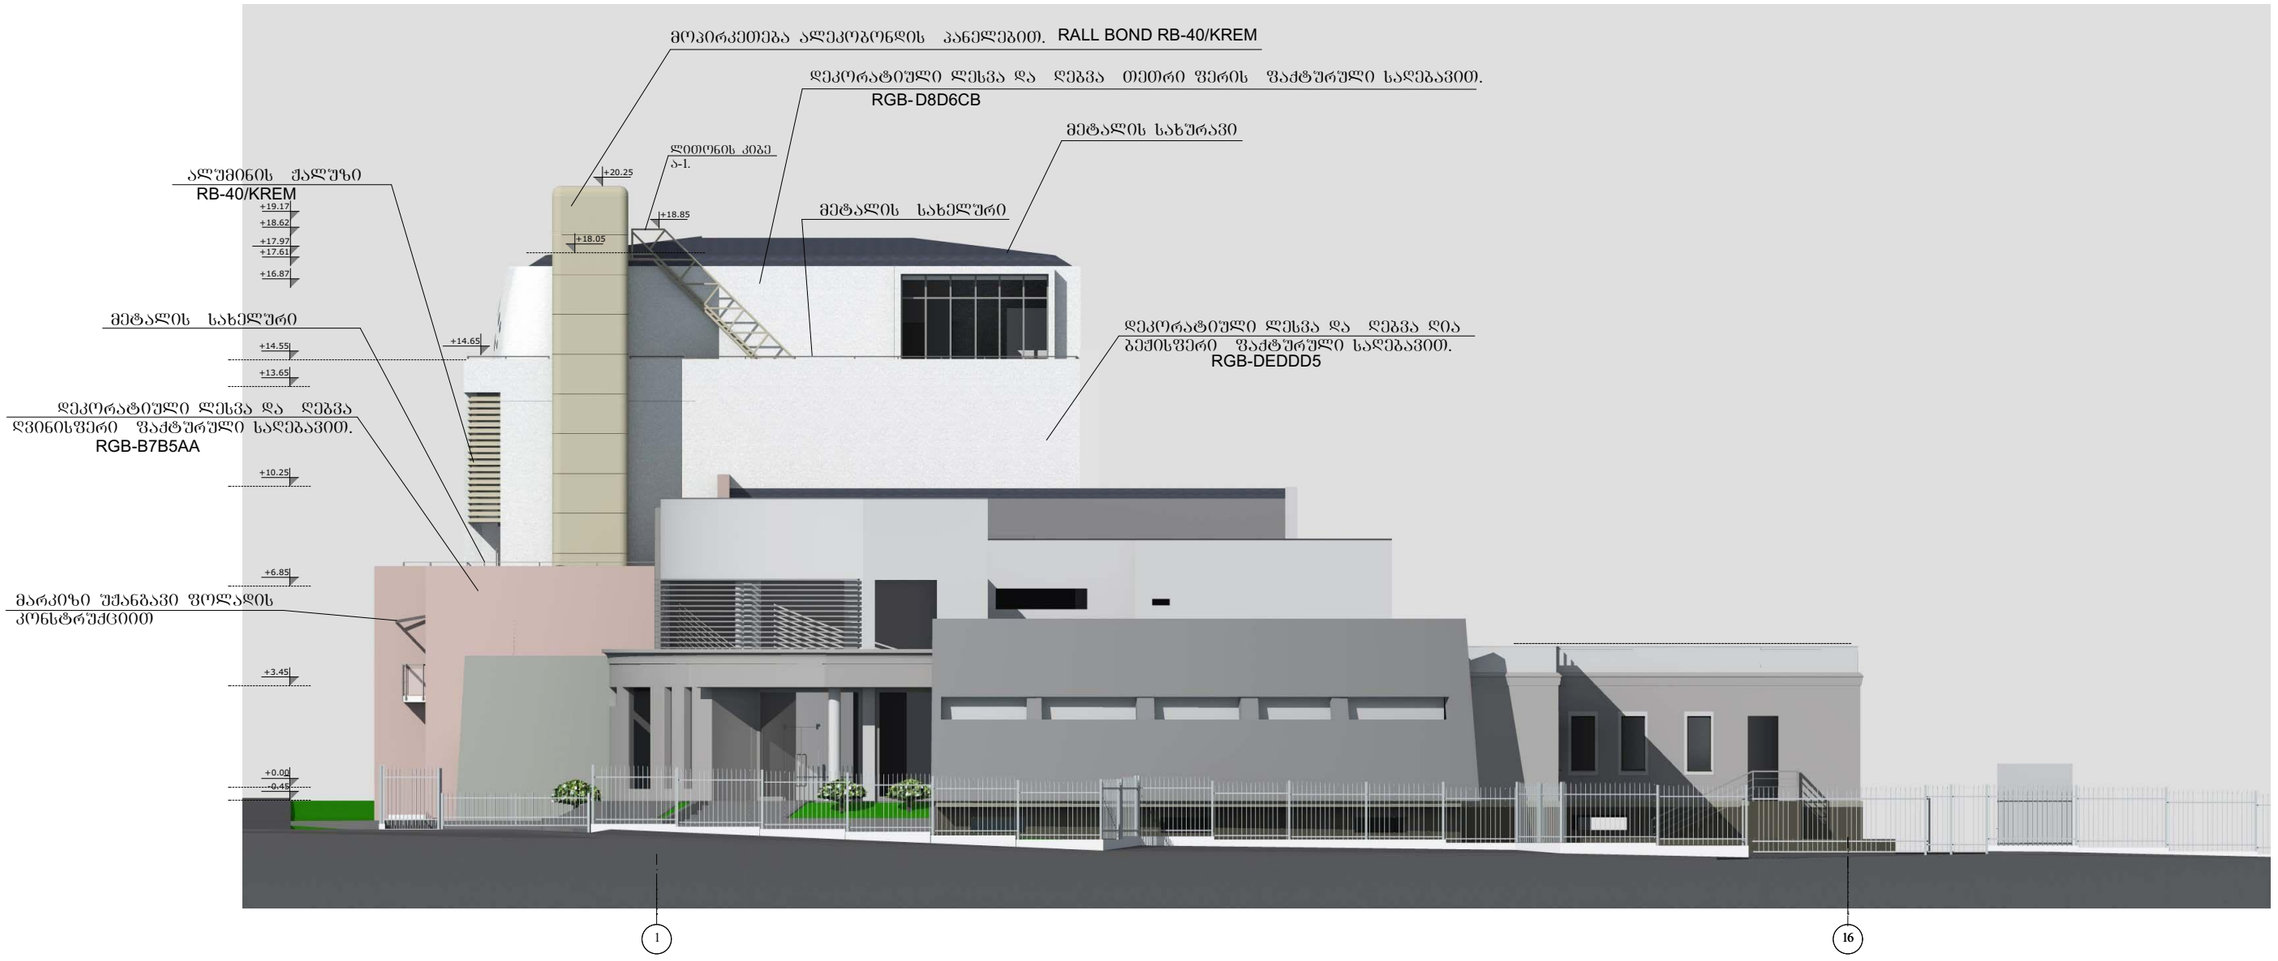

RGB-B7B5AA

RGB-D8D6CB

RGB-DEDDD5

RGB-D2D2C4

თვალის კლინიკა (კორექტირებული პროექტი)		შპს. "თამარინა პროექტი" ქ. თბილისი ვერცხლის ქ.№20 დამკვეთი: თვალის მიკროქირურგიის ჯავრიშვილის კლინიკა "ოფთალმოჯი"ქ. თბილისი ნინო ჯავახიშვილის ქუჩა №7.		
ფასადი 16-2[1] ღერძებში. მ 1:200	დაკვეთა	დირექტორი. არ.მთ.არქიტექტორი	მ.თავართქილაძე	
		არქიტექტორი	ი.ვარდანაშვილი	
	სტადია პროექტი	კონსტრუქტორი	გ. გეთიაშვილი	
		შესრულა	ი.ვარდანაშვილი	
არქიტექტურა	ფურც.	შემოწმა	მ.თავართქილაძე	
პირობითი ნიშნები ნაკვეთის საზღვარი 1 1 ჭრილის ხაზი		მასშტაბი 1-200 შენიშვნები 1. ზომები მოცემულია სმ-ში, ნიშნულები მ-ში. 2. ნახაზის ყველა ცვლილება მშენებლობისას შეთანხმდეს პროექტის ავტორთან.		