
ARCHICAD EDUCATION VERSION

ტოპოგრაფიული გეგმა

თბილისი, მოსკოვის გამზ. №25
ს/კ 01.17.11.008.053
35840 კვ.მ მიწის ნაკვეთი

შემსრულებელი: ვ.ჩიხლაძე

დამკვეთი: შ.პ.ს "ჯლს"

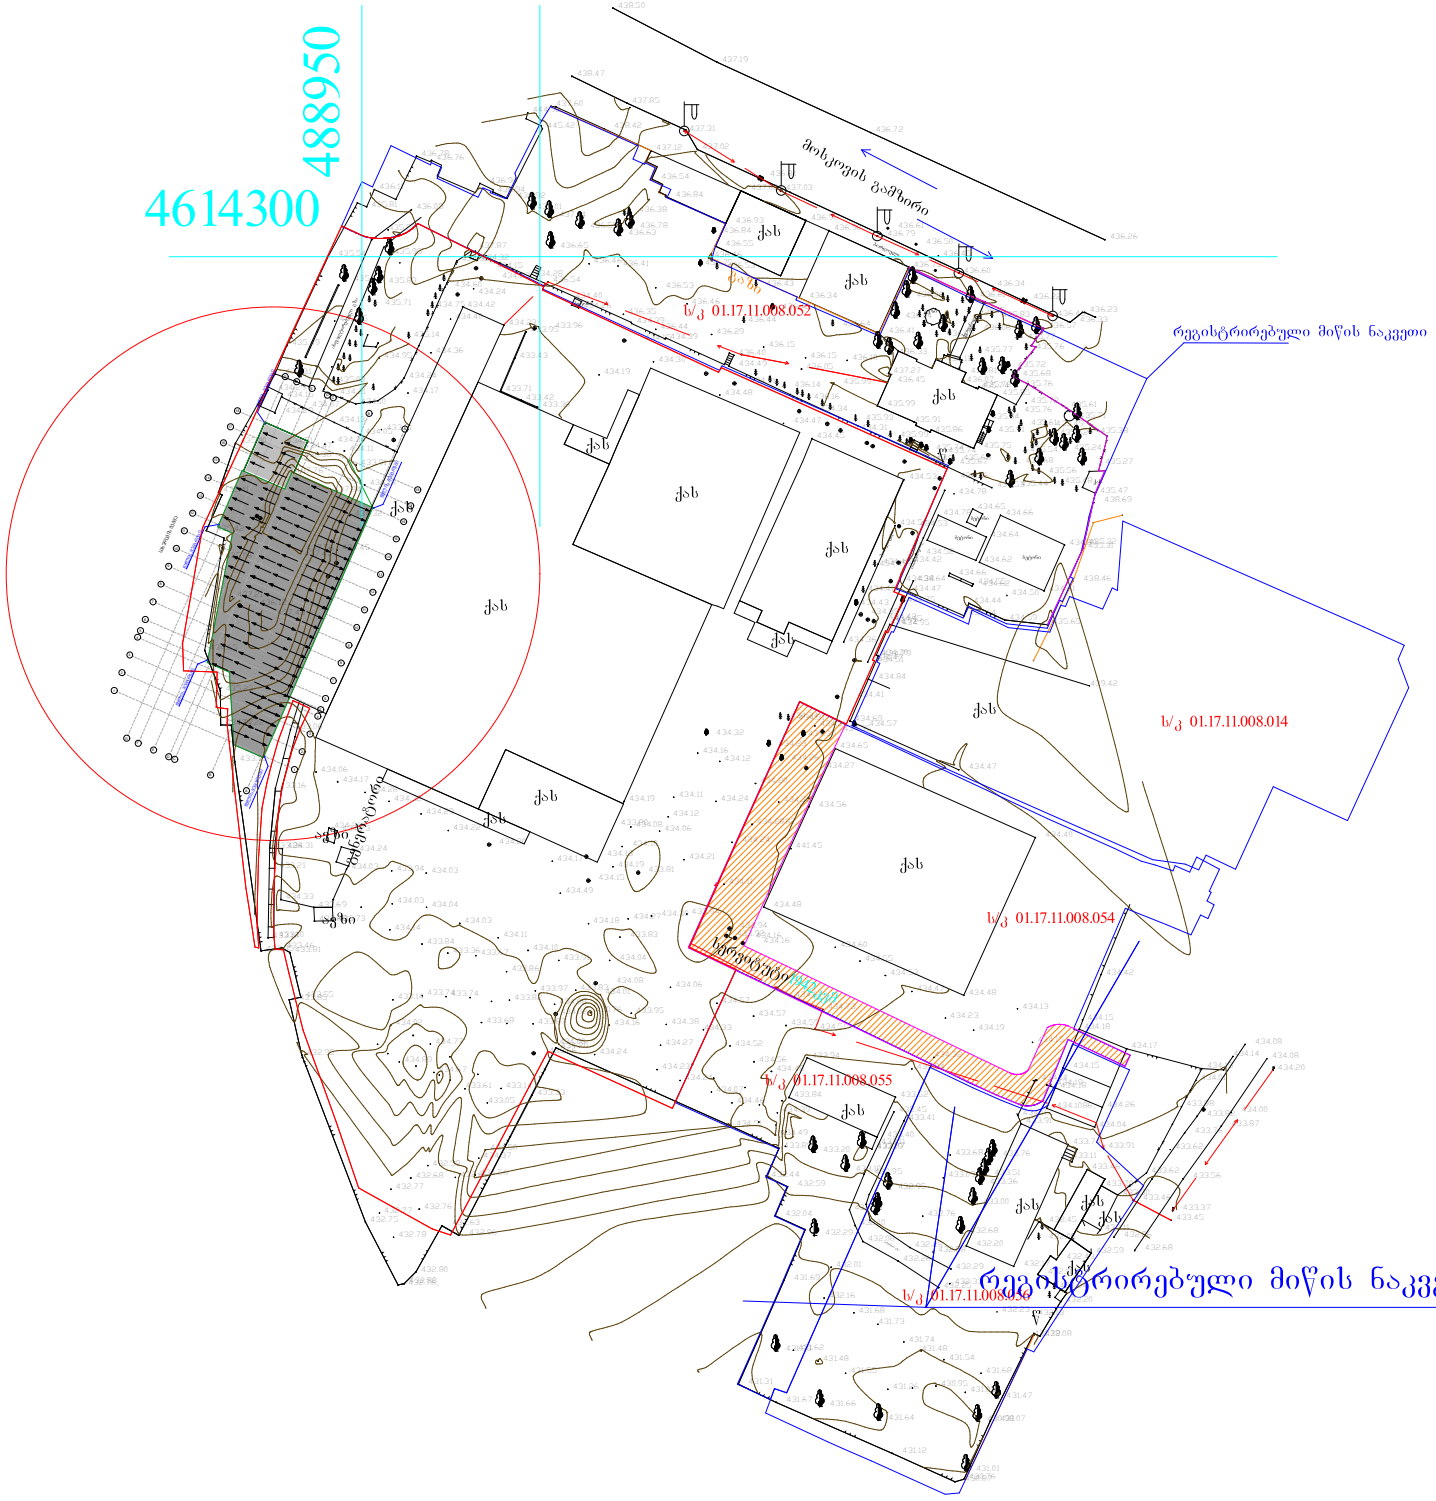

პირობითი აღნიშვნები

მიწისქვეშა კომუნიკაციები	ნაკვეთის საზღვარი	ბუჩქი	ცოცხალი ღობე	ღობე	
კანალიზაცია	შენობა	გაზონი	ხეების რიგი	ბორდიური	
დენის კაბელი	არკა	სამეთვალყურეო ჭები	ტრანსფორმატორი	ბეტონი	
გაზის მილი	ფარდული	ძეგლი	რადიო ან ტელე ანძა	კედელი	
წყლის მილი	კიბე	შადრევანი	ლამპიონები	საყრდენი კედელი	
კავშირგაბმულობა	ფოთლოვანი ხე	ონკანი	ელექტრო ბოძი	ბილიკი	
	წიწვოვანი ხე	წყარო ან ჭა	რკინიგზა	გზის კონტური	
	ხეხილის ხე	ბენზინგასამართი სადგური	იზოჰიფსი	ფლატე	
	პალმა	მაღალი ძაბვის გადამცემი	მთავარი იზოჰიფსი	წყლის კონტური	

შ.პ.ს. "ვიზა 2008"
ათონელის ქ. №12


დირექტორი		ვ.ჩიხლაძე
გომპ. უზრუნველყოფა		დ.ბერუაშვილი
დამკვეთი		შ.პ.ს "ჯლს"
	1:500	02.08.2018

ტოპოგრაფიული გეგმა

თბილისი, მოსკოვის გამზ. №25
ს/კ 01.17.11.008.053
35840 კვ.მ მიწის ნაკვეთი

შემსრულებელი: ვ.ჩიხლაძე

დამკვეთი: შ.პ.ს "ჯლს"

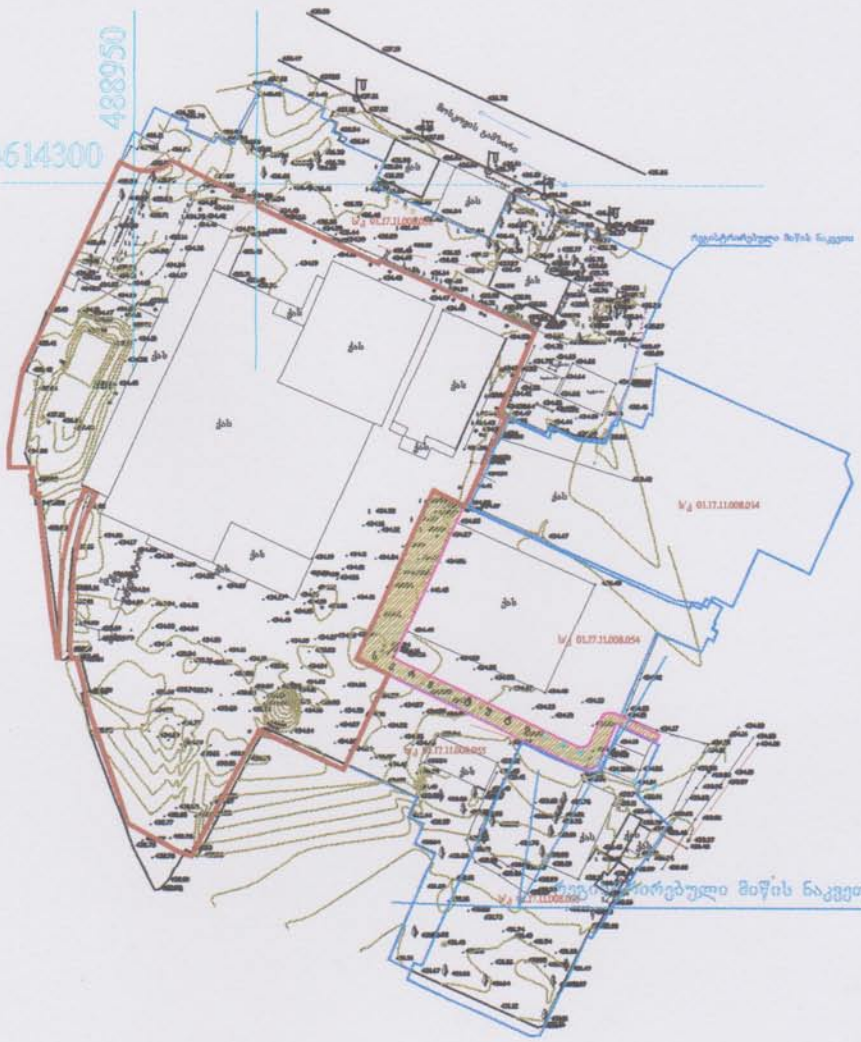

პირობითი აღნიშვნები

მიწისქვეშა კომუნიკაციები	ნაკვეთის საზღვარი	ბუჩქი	ცოცხალი ღობე	ღობე	
კანალიზაცია	შენობა	გაზონი	ხვეების რიგი	ბორდიური	
დენის კაბელი	არკა	სამეფვალეფურეო ჭები	ტრანსფორმატორი	ბეტონი	
გაზის მილი	ფარდული	ძეგლი	რადიო ან ტელე ანძა	კედელი	
წყლის მილი	კიბე	შადრევანი	ლამპიონები	საყრდენი კედელი	
კავშირგაბმულობა	ფოთლოვანი ხე	ონკანი	ელექტრო ბოძი	ბილიკი	
	წიწვოვანი ხე	წყარო ან ჭა	რკინიგზა	გზის კონტური	
	ხეხილის ხე	ბენზინგასამართი სადგური	იზოჰიფსი	ფლატე	
	პალმა	მაღალი ძაბვის გადამცემი	მთავარი იზოჰიფსი	წყლის კონტური	

შ.პ.ს. "ვიტა 2008"
აითნელის ქ. №12

დირექტორი		გ.ჩიხლაძე
კომპ. უზრუნველყოფა		დ.პეტრუაშვილი
დამკვეთი		შ.პ.ს "ჯლს"
	1:500	02.08.2018