
I სართულის არსებული გეგმა 0.00 ნიშ.

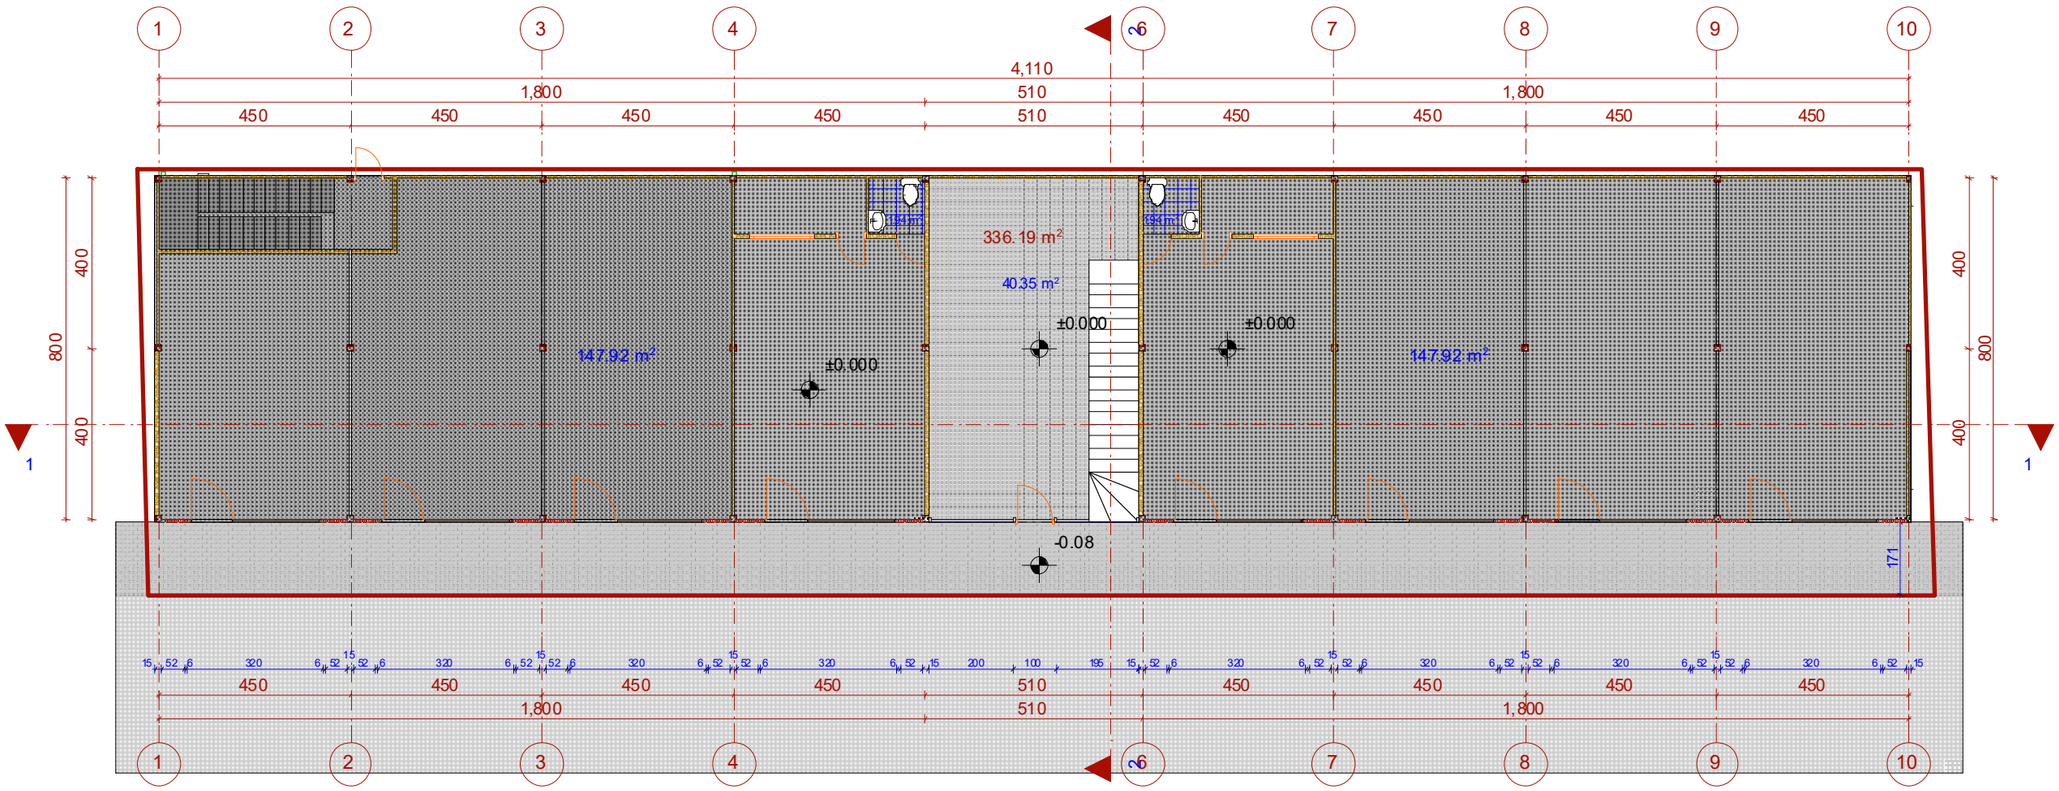

ფურცელი ა-3	თბილისი 2017
	დაკვეთა №

პროექტის დასახელება

საოფისე ფართის დაშენების პროექტი
ფეიქრების ქ. №14

არქიტექტურული ნაწილი

ფეიქრების ქ. №14.
ს.კ.01.11.19.004.018

დამკვეთი

შ.პ.ს. "პროფი"

ს.კ. 400031684

დამკვეთი

შპს „პროფი,,

პროექტის დასახელება
საოფისე ფართის დაშენების პროექტი

ქ.თბილისში, ფეიქრების ქ.№14.ს.კ 01.11.19.004.018

არქიტექტურული ნაწილი


ინდივიდუალური არქიტექტორი			
კონსტრუქტორი			

სტადია	ფურცელი	ფურცლების რაოდენობა
პროექტი		

დაშენების საპროექტო გეგმა +4.14 ნიშ.

საქმიანობის წარმოების ფართი	
სმ1	
კმ.მ	183.0 m²
დდ.ფ	9.3
დდ	20

საოფისე ფართი	
სმ	
კმ.მ	162 m²
დდ.ფ	9.3
დდ	17

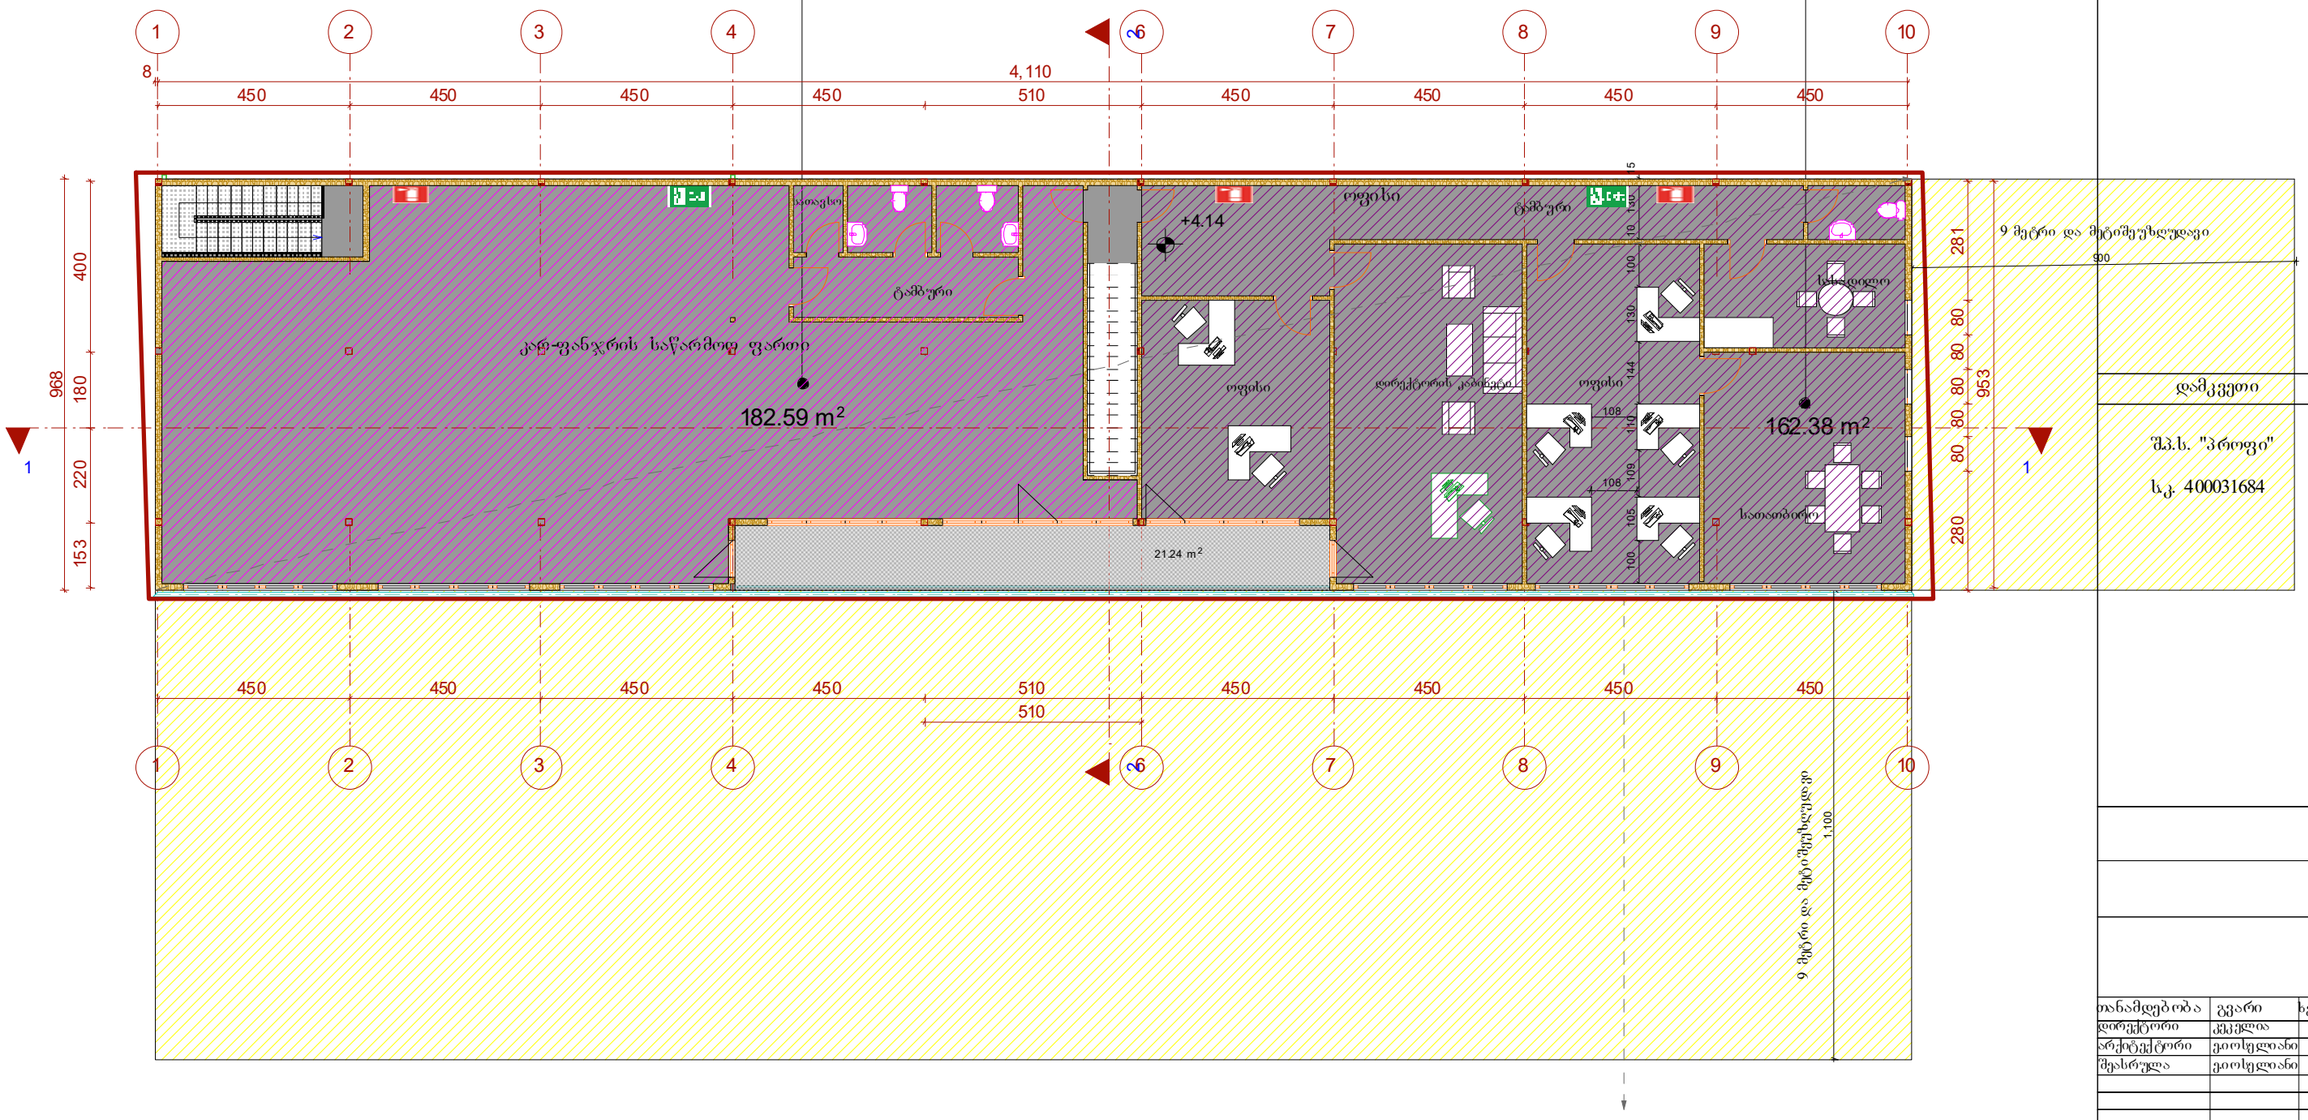

ფორმატი ა-3

პროექტის დასახელება

საოფისე ფართის დაშენების პროექტი
ფეიქრების ქ. № 14

მისამართი

ფეიქრების ქ. №14.
ს.კ.01.11.19.004.018


დამკვეთი

შპს. "პროფი"
ს.კ. 400031684

ხანამძღვრობა	გვარი	ხელმოწერა	თარიღი
დირექტორი	კაკელია		
არქიტექტორი	ეიოსფლიანი		
შესრულა	ეიოსფლიანი		

სტადია	ფურცელი	ფურცლები	№
პროექტი			

საპროექტო გადახურვის გეგმა +7.14 ნიშ.

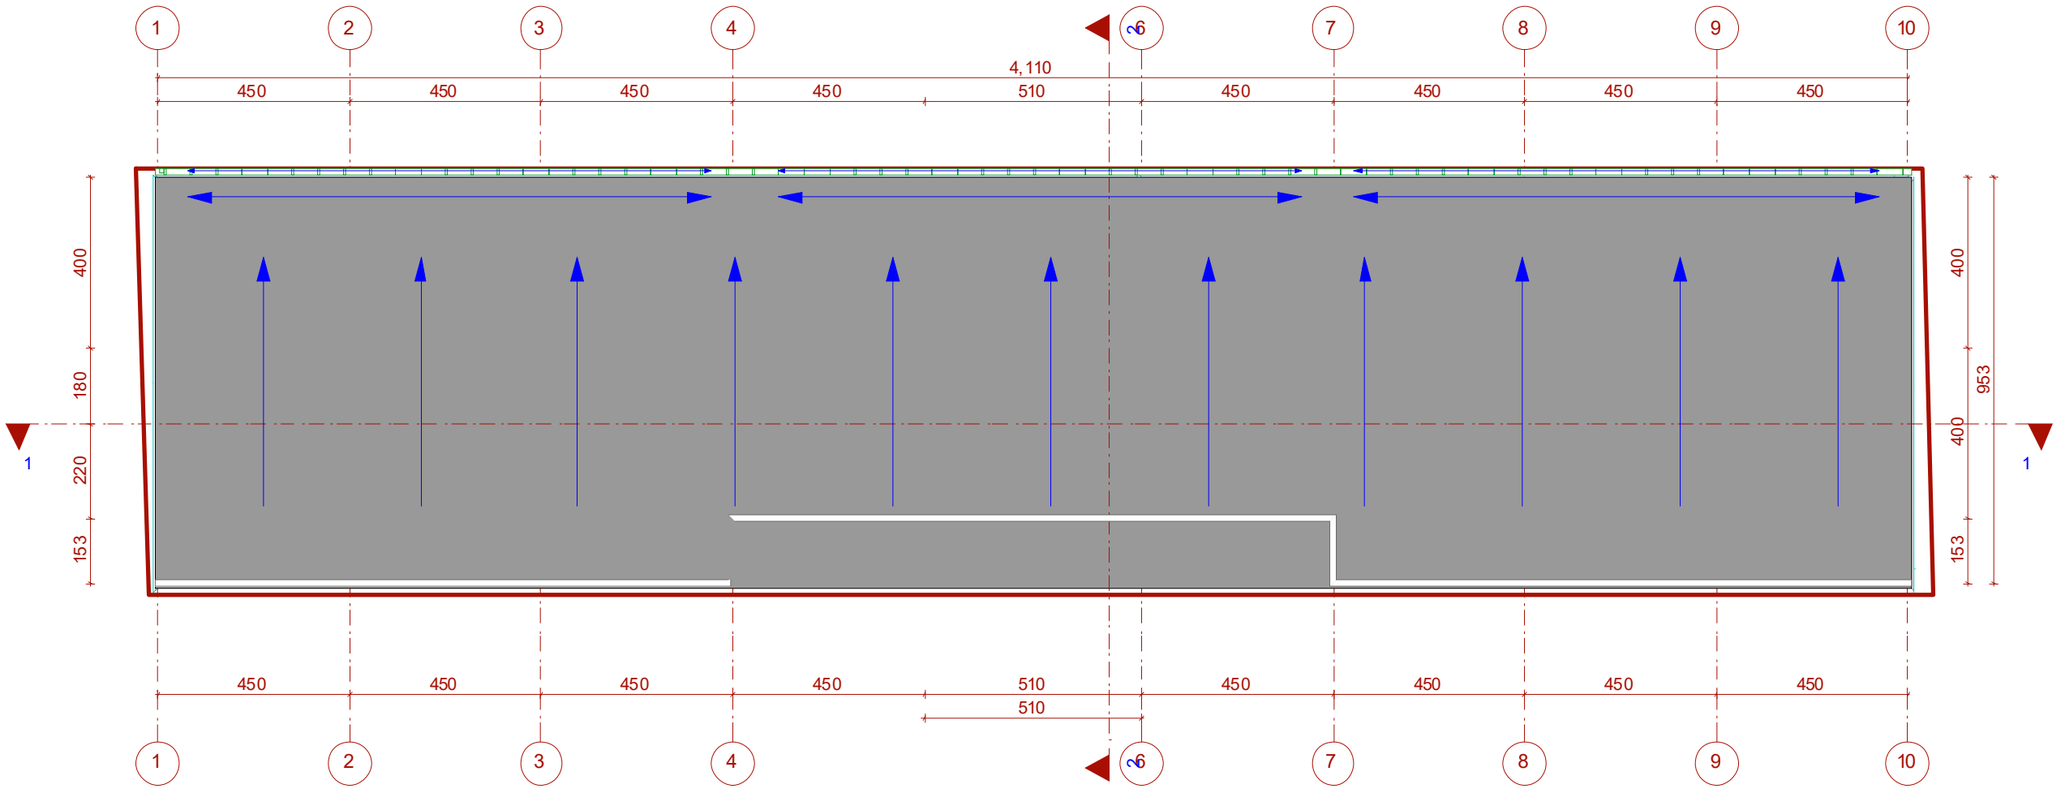

ფორმატი ა-3			

პროექტის დასახელება

საოფისე ფართის დაშენების პროექტი
ფეიქრების ქ. №14

მისამართი

ფეიქრების ქ. №14.
ს.კ.01.11.19.004.018

დამკვეთი

შპს. "პროფი"

ს.კ. 400031684

თანამდებობა	გვარი	ხელმოწერა	თარიღი
დირექტორი	კაკულია		
არქიტექტორი	ეიოსფლიანი		
შემსრულა	ეიოსფლიანი		

სტადია	ფურცელი	ფურცლები	№
პროექტი			