ფასადი 1-10 ღერძებში

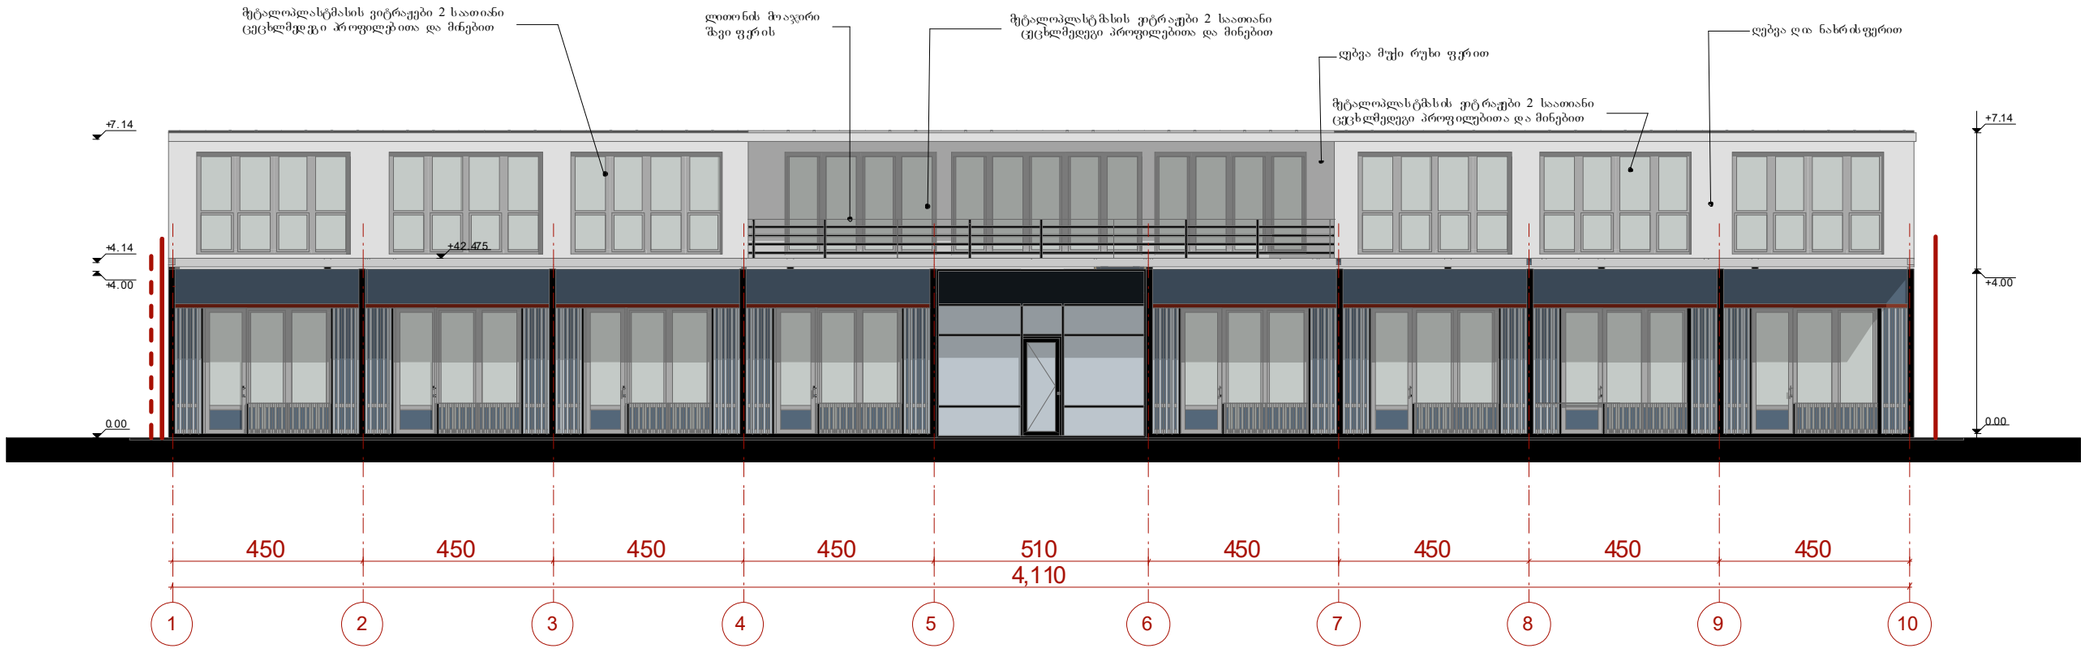

ფასადი 10-1 ღერძებში

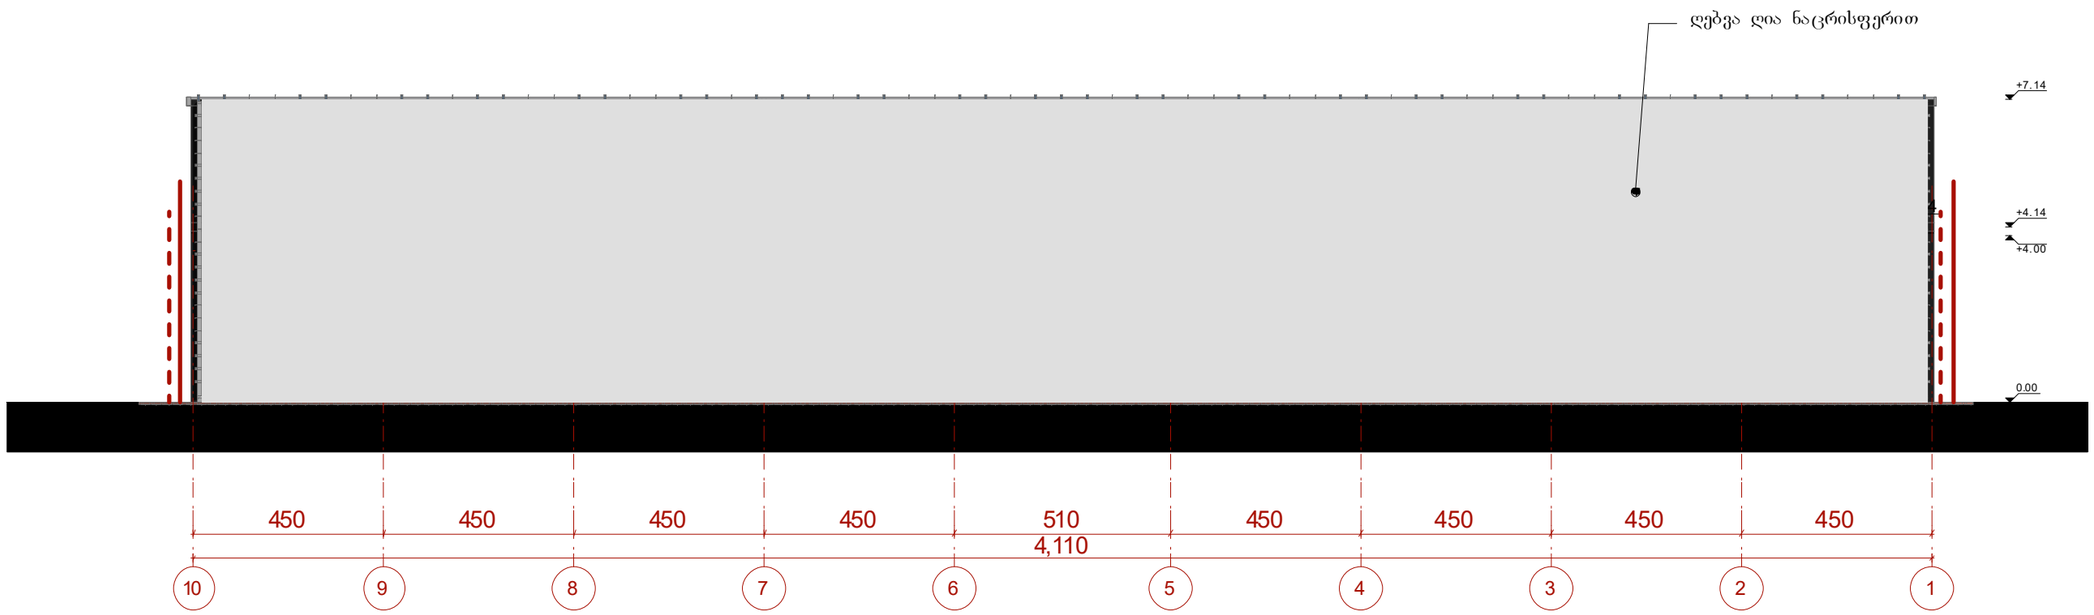

ფორმატი ა-3

პროექტის დასახელება

საფისე ფართის დაშენების პროექტი
ფეიქრების ქ. №14

მისამართი

ფეიქრების ქ. №14.
ს.კ.01.11.19.004.018

დამკვეთი

შ.პ.ს. "პროფი"

ს.კ. 400031684

თანამდებობა	გვარი	ხელმოწერა	თარიღი
დირექტორი	კვესელია		
არქიტექტორი	ეიოსელიანი		
შესრულა	ეიოსელიანი		

სტადია	ფურცელი	ფურცლები	№
პროექტი			

ფასადი დ-ა ღერძებში

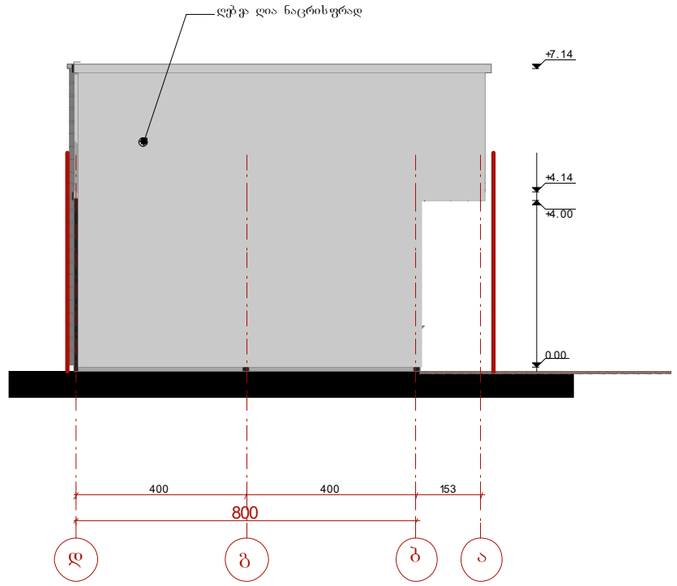

ფასადი ა-დ ღერძებში

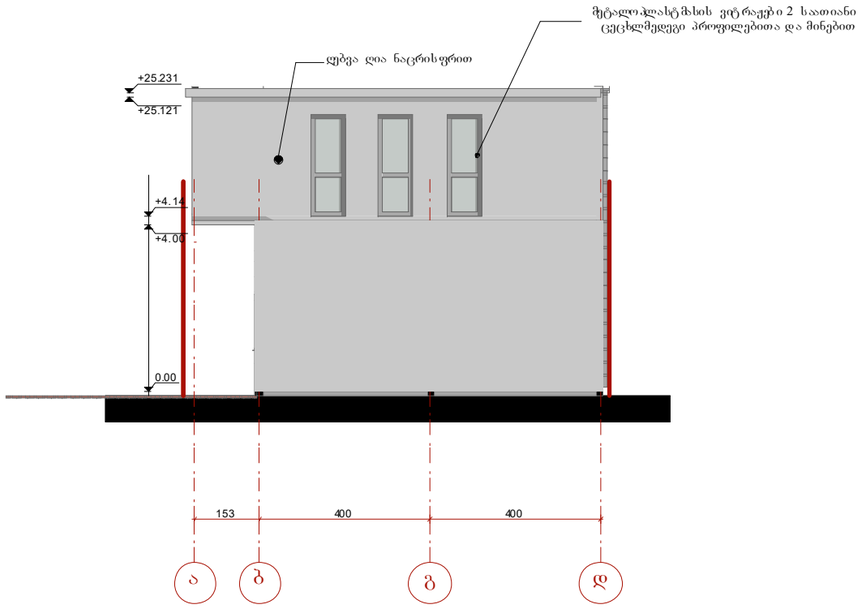

ფორმატი ა-3

პროექტის დასახელება

საოფისე ფართის დაშენების პროექტი
ფიქრების ქ. №14

მისამართი

ფიქრების ქ. №14.
ს.კ.01.11.19.004.018

დამკვეთი

შპს. "პროფი"

ს.კ. 400031684

თანამდებობა	გვარი	ხელმოწერა	თარიღი
დირექტორი	კაკილია		
არქიტექტორი	ციოსელიანი		
შემსრულ	ციოსელიანი		

სტადია	ფურცელი	ფურცლების	№
პროექტი			