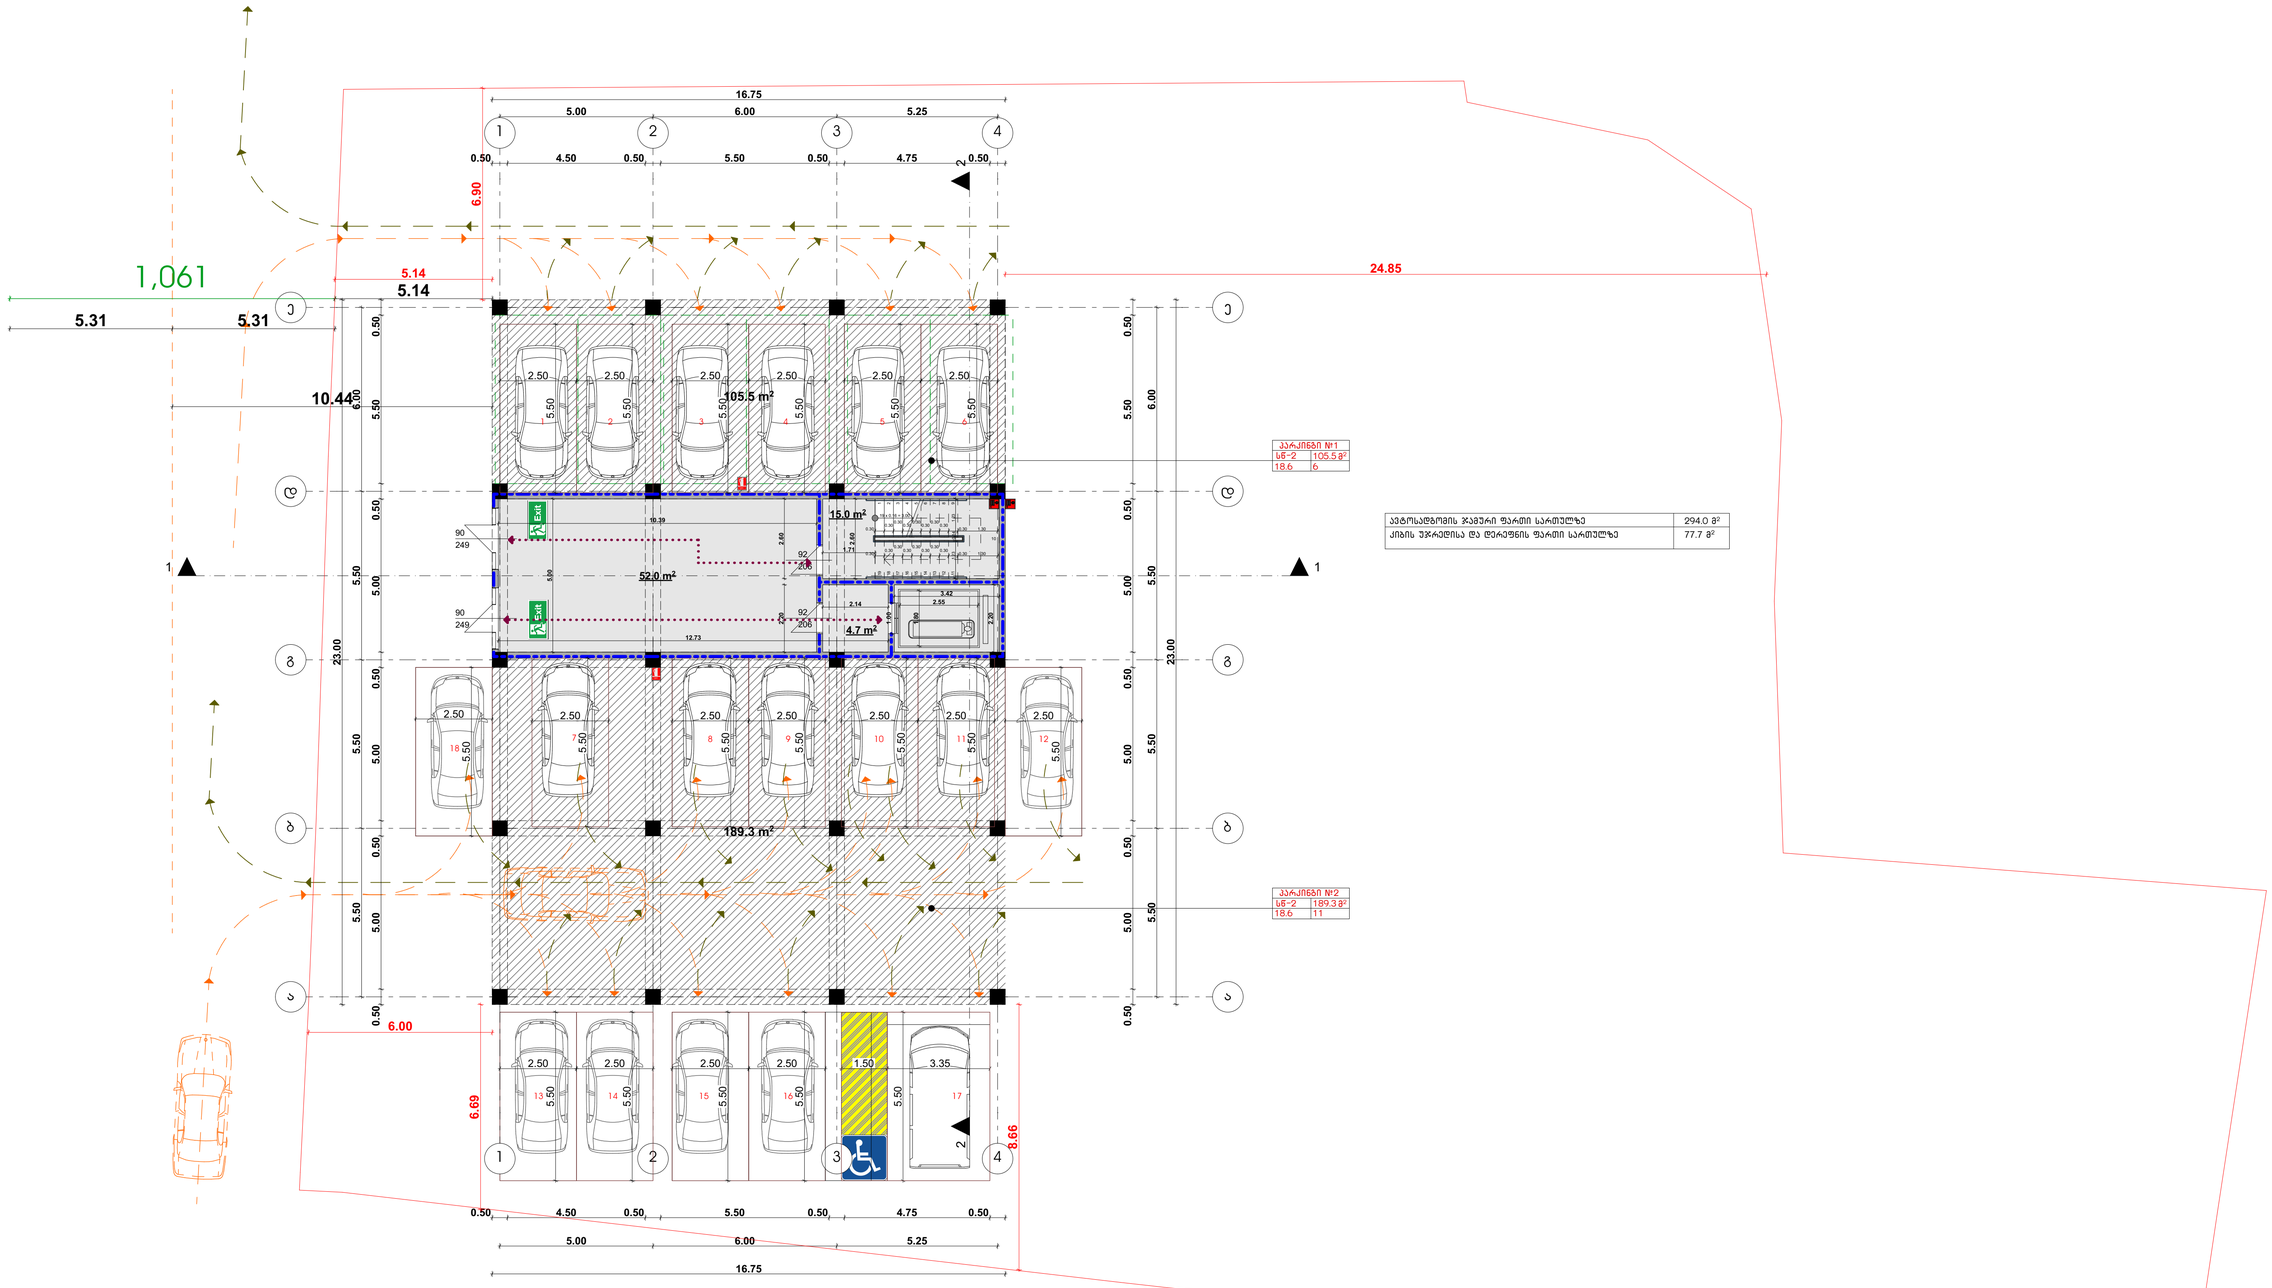

ავტომანქანის ჯამური ფართი სართულზე	294.0 მ²
ქიშის უჯრედისა და ღერძების ფართი სართულზე	77.7 მ²

შპს თავისუფალი არქიტექტორები	მრავალბინიანი საცხოვრებელი სახლი				
საიდენტიფიკაციო კოდი 405045080	თანამდებობა	გვარი	ხელმოწერა	პარკინგი	მასშტაბი 1:100
freearchitects.co@gmail.com	დირექტორი	გუგა დათუკიშვილი		გეგმა 0.00 ნიშნულზე	ფორმატი
	არქიტექტორი	სოფიო ჩხაიძე			თარიღი 2018 A - 1
				ბერე გაბრიელ სალოსის გამზირი VI შესახვევი №1, თბილისი საქართველო	გვერდი № 8 / ფურცელი ა-100 / ფურცელი № ა-104
	შემოწმა	გიორგი დათუკიშვილი			

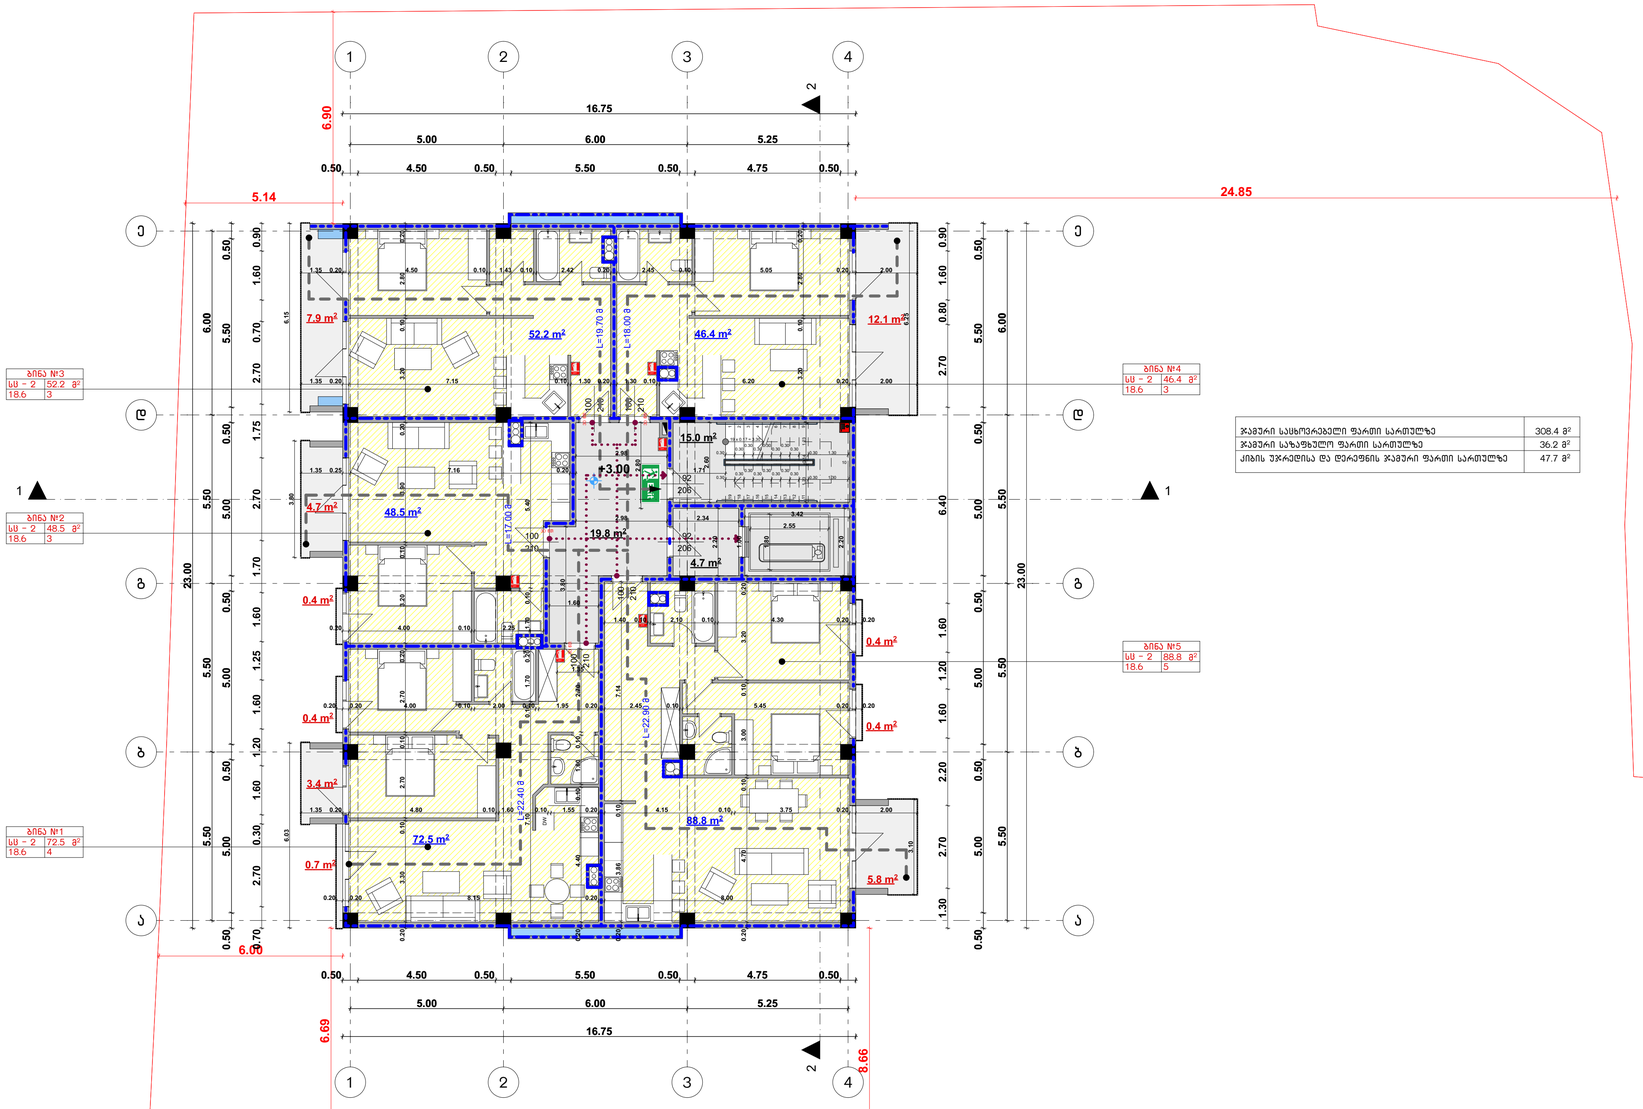

ჯამური საცხოვრებელი ფართი სართულზე	308.4 მ²
ჯამური საზაფხულო ფართი სართულზე	36.2 მ²
ქიბის უჯრედისა და დერეფნის ჯამური ფართი სართულზე	47.7 მ²

შპს თავისუფალი არქიტექტორები

საიდენტიფიკაციო კოდი 405045080

freearchitects.co@gmail.com

Free ARCHITECTS®

მრავალბინიანი საცხოვრებელი სახლი

თანამდებობა	გვარი	ხელმოწერა	გეგმა +3.00 ნიშნულზე	მასშტაბი	1:100	ფორმატი
დირექტორი	გუგა დათუკიშვილი			თარიღი	2018	A - 1
არქიტექტორი	სოფიო ჩხაიძე					
			ბერე გაბრიელ სალოსის გამზირი VI შესახვევი №1, თბილისი საქართველო	გვერდი №	ფურცელი	ფურცელი №
შემამოწმა	გიორგი დათუკიშვილი			9	ა-100	ა-105

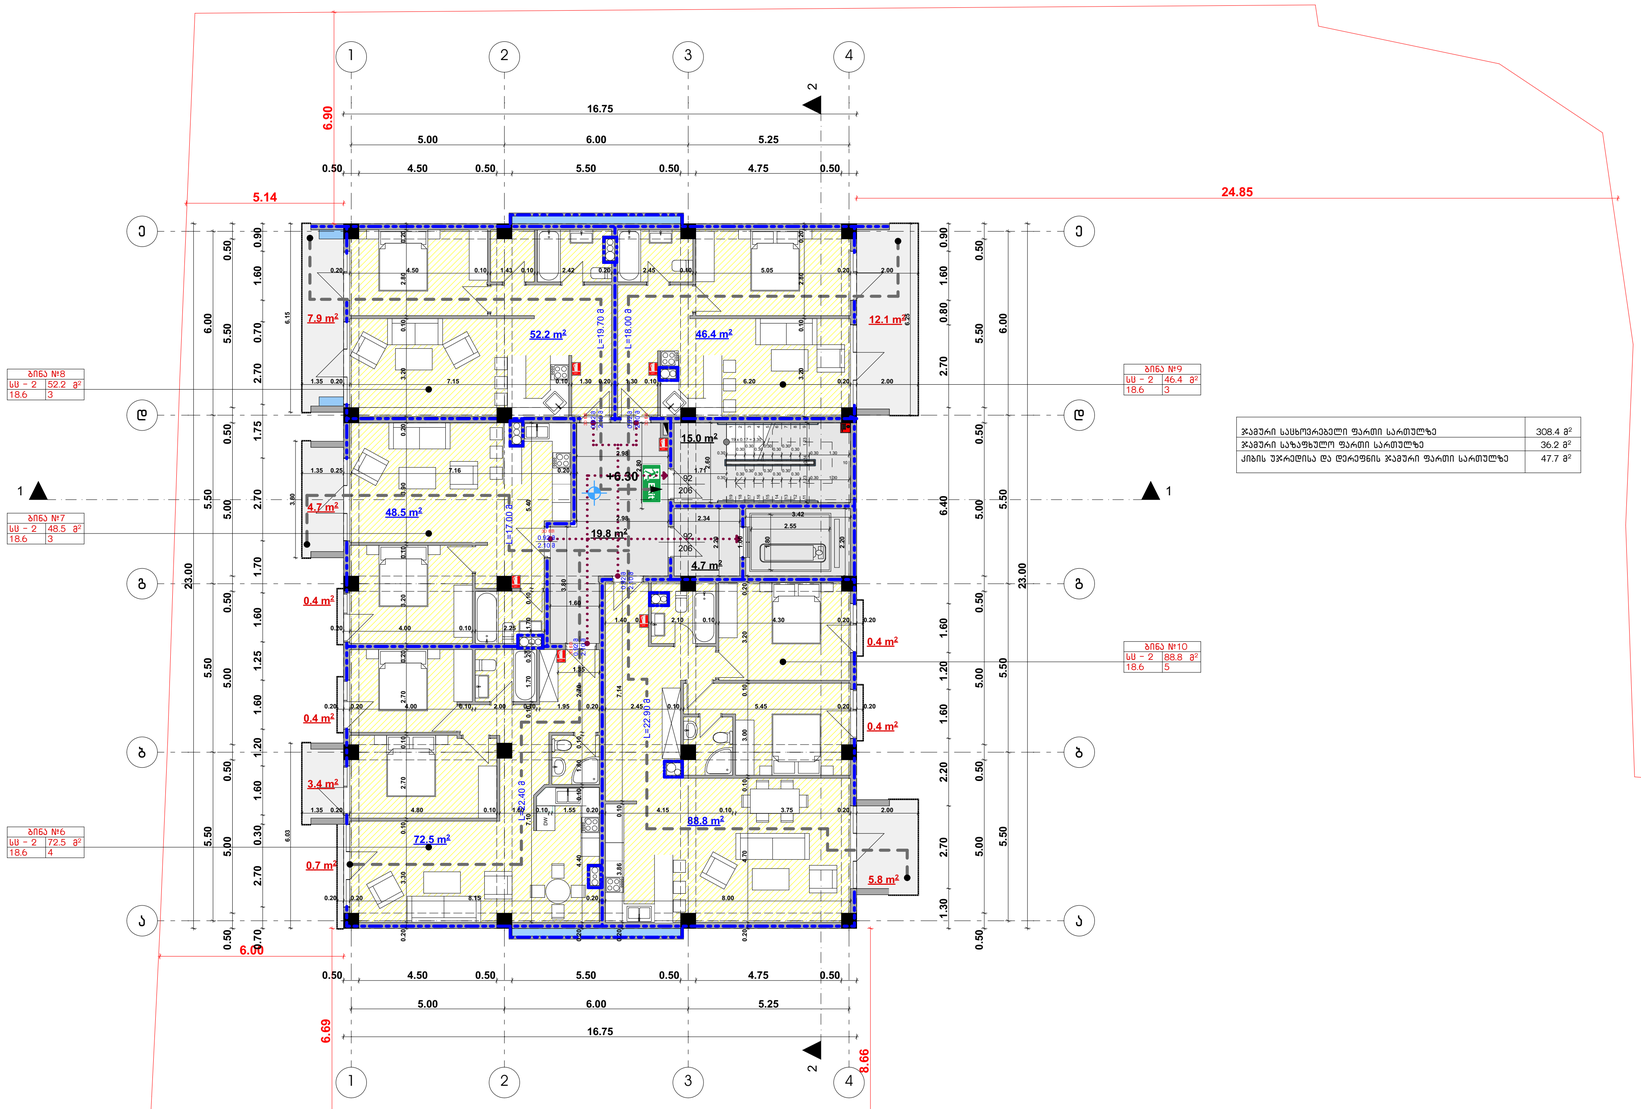

ჯამური საცხოვრებელი ფართი სართულზე	308.4 მ²
ჯამური საზაფხულო ფართი სართულზე	36.2 მ²
ქიბის უჯრედისა და დერეფნის ჯამური ფართი სართულზე	47.7 მ²

შპს თავისუფალი არქიტექტორები

საიდენტიფიკაციო კოდი 405045080

freearchitects.co@gmail.com

მრავალბინიანი საცხოვრებელი სახლი

თანამდებობა	გვარი	ხელმოწერა	გებგმა +6.30 ნიშნულზე	მასშტაბი	1:100	ფორმატი
დირექტორი	გუგა დათუკიშვილი				
არქიტექტორი	სოფიო ჩხაიძე			თარიღი	2018	A - 1
			ბერი გაბრიელ სალოსის გამზირი VI შესახვევი №1, თბილისი საქართველო	გვერდი №	ფურცელი	ფურცელი №
შეამოწმა	გიორგი დათუკიშვილი			10	ა-100	ა-106

ვალდებულების აღების ადგილი	ბინა 18.6
ფიზიკური პირის სახელი, გვარი ან იურიდიული პირის დასახელება	ლაშა ფრიდონის ძე ჯანიაშვილი 40504508O
ელ-ფოსტა	freearchitects.co@gmail.com
ტელეფონის ნომერი	

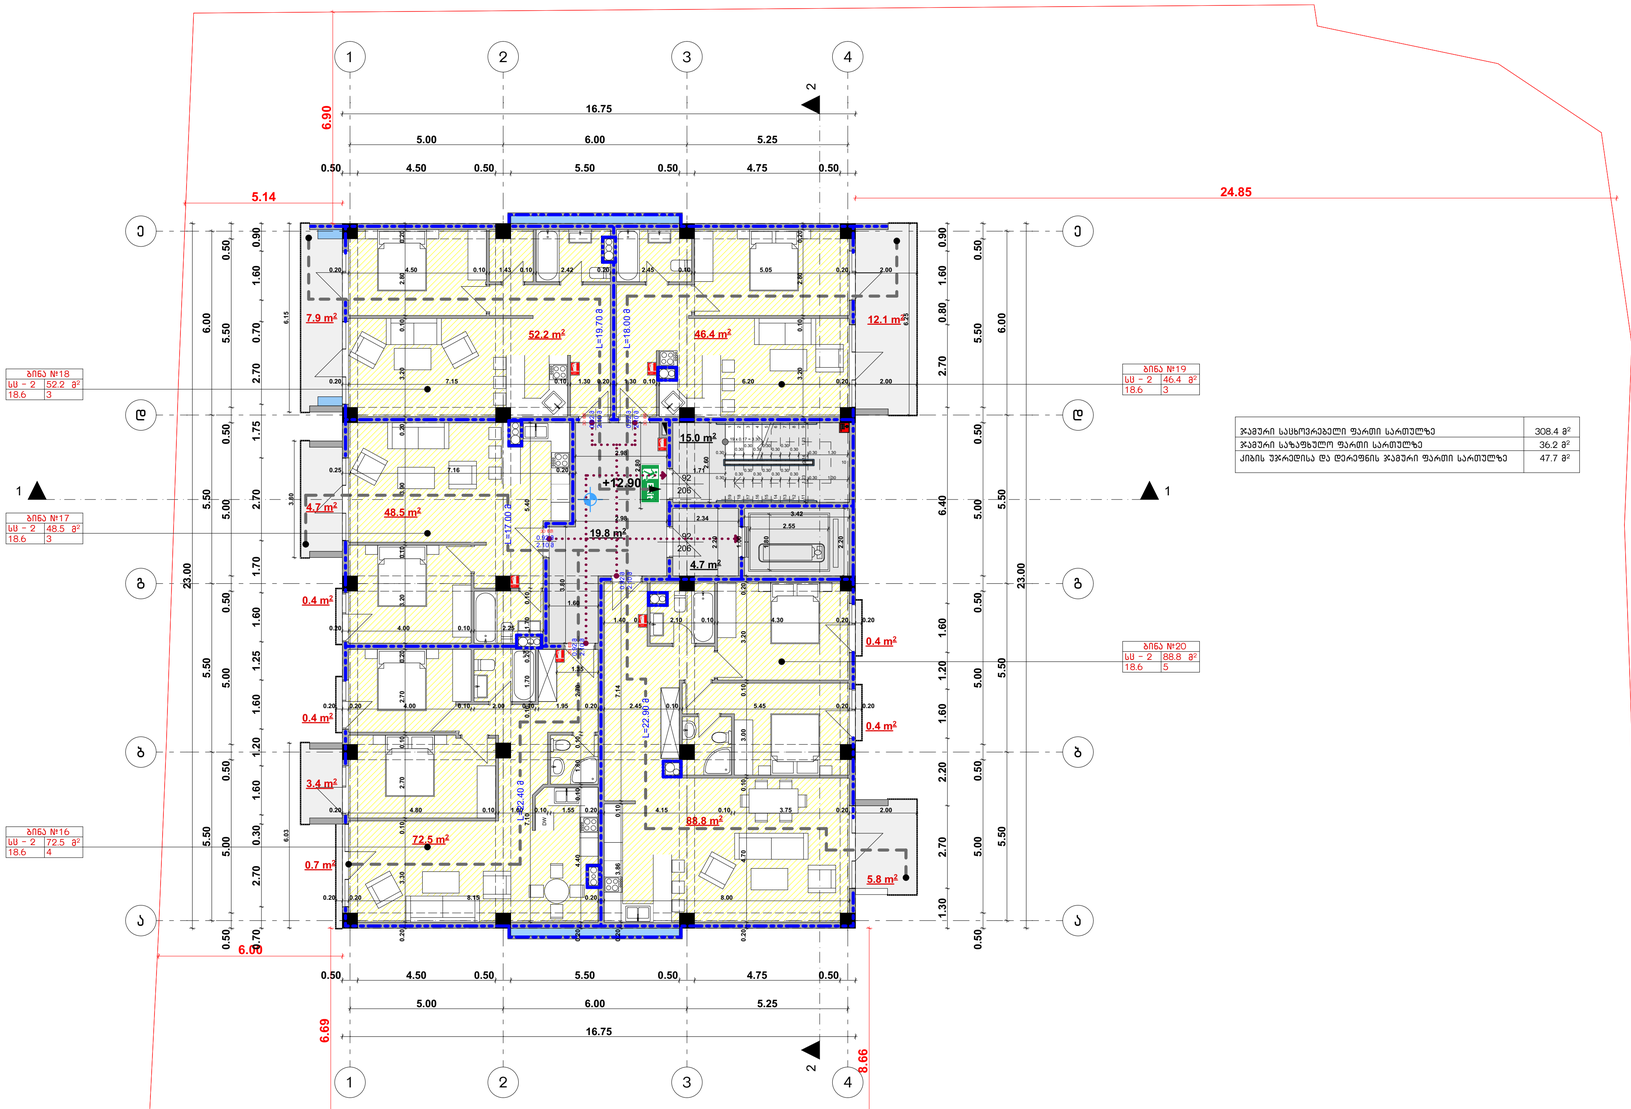

ჯამური საცხოვრებელი ფართი სართულზე	308.4 მ²
ჯამური საზაფხულო ფართი სართულზე	36.2 მ²
ქიბის უჯრედისა და ლრუების ჯამური ფართი სართულზე	47.7 მ²

შპს თავისუფალი არქიტექტორები

საიდენტიფიკაციო კოდი 405045080

freearchitects.co@gmail.com

Free ARCHITECTS®

მრავალბინიანი საცხოვრებელი სახლი

თანამდებობა	გვარი	ხელმოწერა	გეგმა +12.90 ნიშნულზე	მასშტაბი	1:100	ფორმატი
დირექტორი	გუგა დათუკიშვილი				
არქიტექტორი	სოფიო ჩხაიძე			თარიღი	2018	A - 1
			ბერი გაბრიელ სალოსის გამზირი VI შესახვევი №1, თბილისის საკართველო	გვერდი №	ფურცელი	ფურცელი №
შეამოწმა	გიორგი დათუკიშვილი			12	ა-100	ა-108

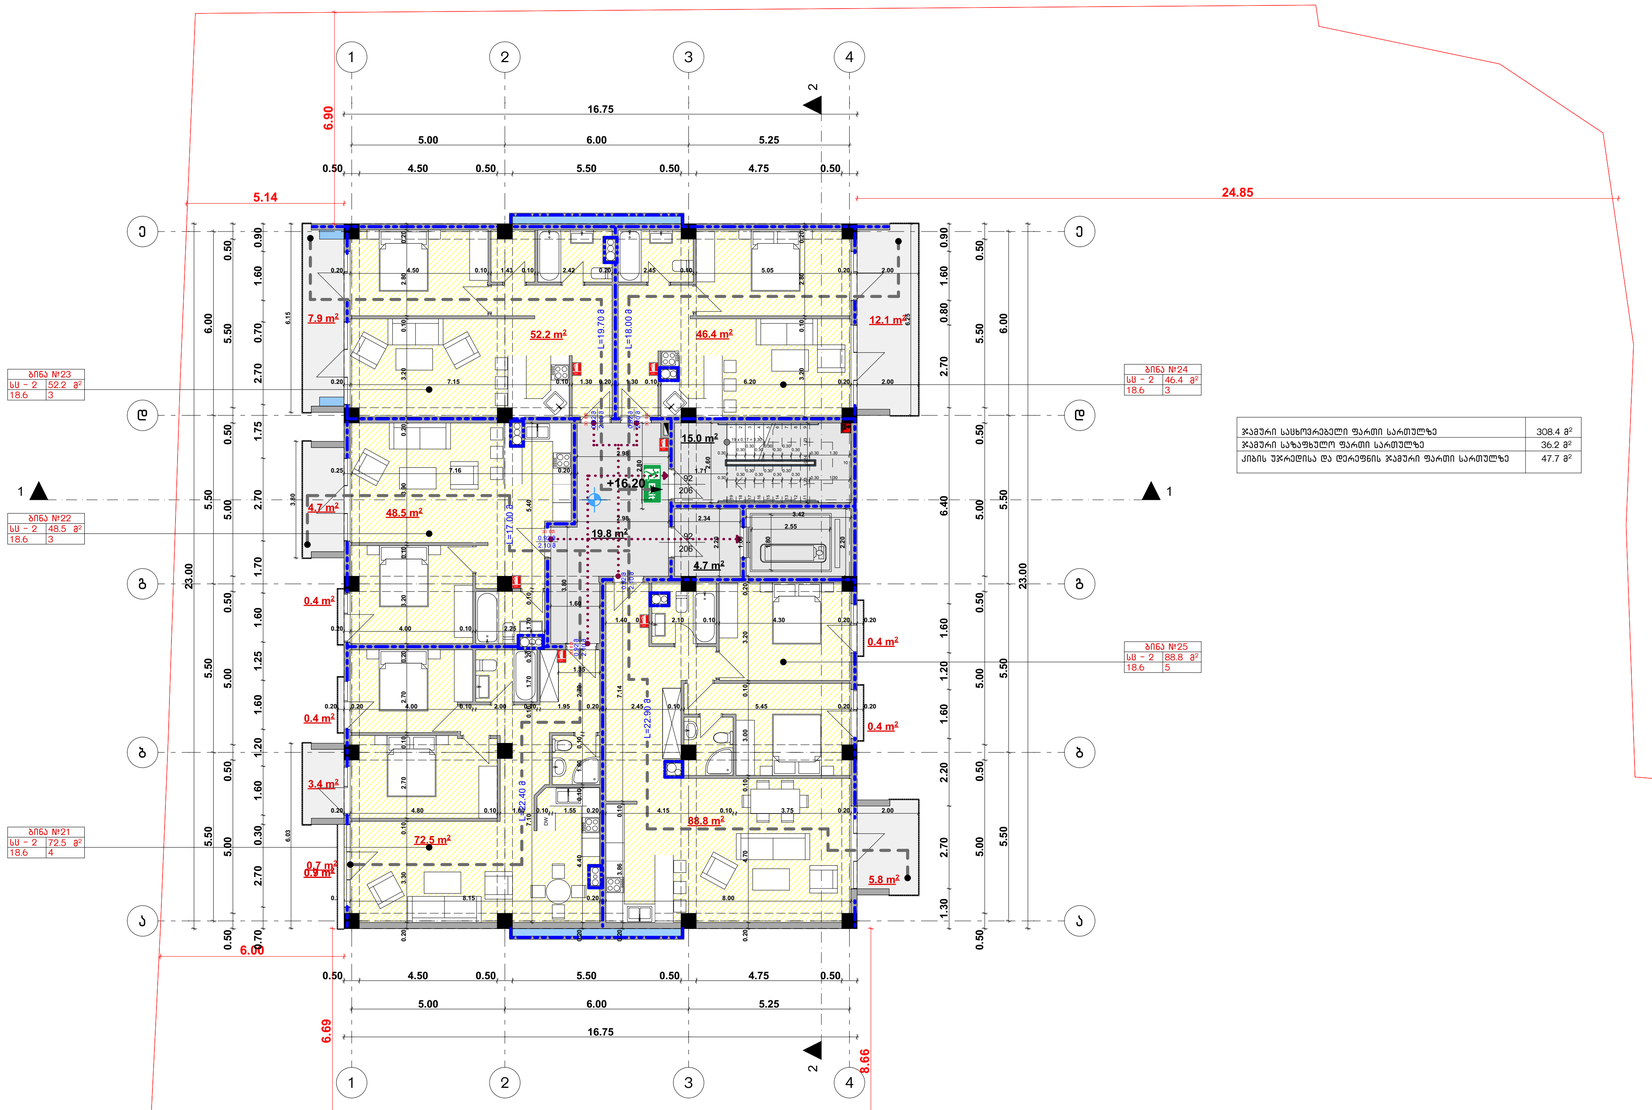

ჯამური საცხოვრებელი ფართი სართულზე	308.4 მ²
ჯამური საზაფხულო ფართი სართულზე	36.2 მ²
ქიბის უჯრედისა და ლრუებნის ჯამური ფართი სართულზე	47.7 მ²

შპს თავისუფალი არქიტექტორები

საიდენტიფიკაციო კოდი 405045080

freearchitects.co@gmail.com

Free ARCHITECTS®

მრავალბინიანი საცხოვრებელი სახლი

თანამდებობა	გვარი	ხელმოწერა	გეგმა +16.20 ნიშნულზე	მასშტაბი	1:100	ფორმატი
დირექტორი	გუგა დათუკიშვილი				
არქიტექტორი	სოფიო ჩხაიძე			თარიღი	2018	A - 1
			ბერი გაბრიელ სალოსის გამზირი VI შესახვევი №1, თბილისი საქართველო	გვერდი №	ფურცელი	ფურცელი №
შეამოწმა	გიორგი დათუკიშვილი			13	ა-100	ა-109

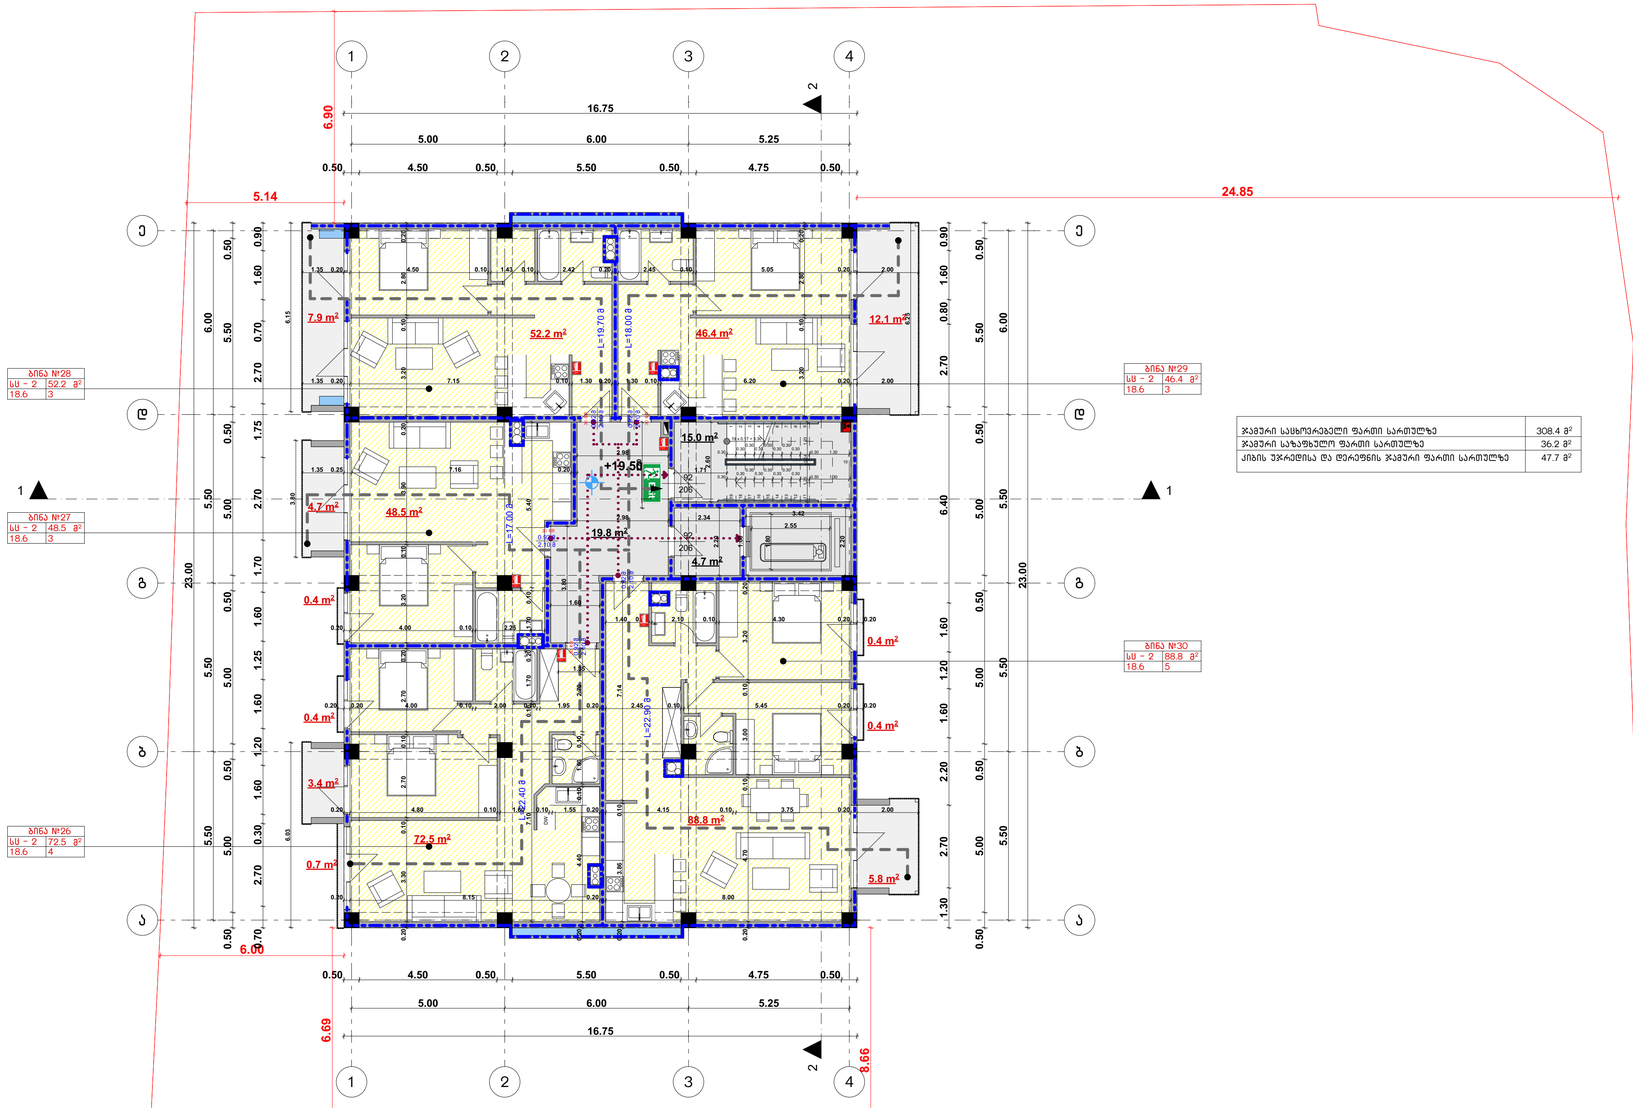

ჯამური საცხოვრებელი ფართი სართულზე	308.4 მ²
ჯამური საზაფხულო ფართი სართულზე	36.2 მ²
კიბის უჯრედისა და ლიფტების ჯამური ფართი სართულზე	47.7 მ²

შპს თავისუფალი არქიტექტორები

საიდენტიფიკაციო კოდი 405045080

freearchitects.co@gmail.com

Free ARCHITECTS®

მრავალბინიანი საცხოვრებელი სახლი

თანამდებობა	გვარი	ხელმოწერა	გეგმა +19.50 ნიშნულზე	მასშტაბი	1:100	ფორმატი
დირექტორი	გუგა დათუკიშვილი				
არქიტექტორი	სოფიო ჩხაიძე			თარიღი	2018	A - 1
			ბერი გაბრიელ სალოსოს გამზირი VI შესახვევი №1, თბილისი საქართველო	გვერდი №	ფურცელი	ფურცელი №
შეამოწმა	გიორგი დათუკიშვილი			14	ა-100	ა-110

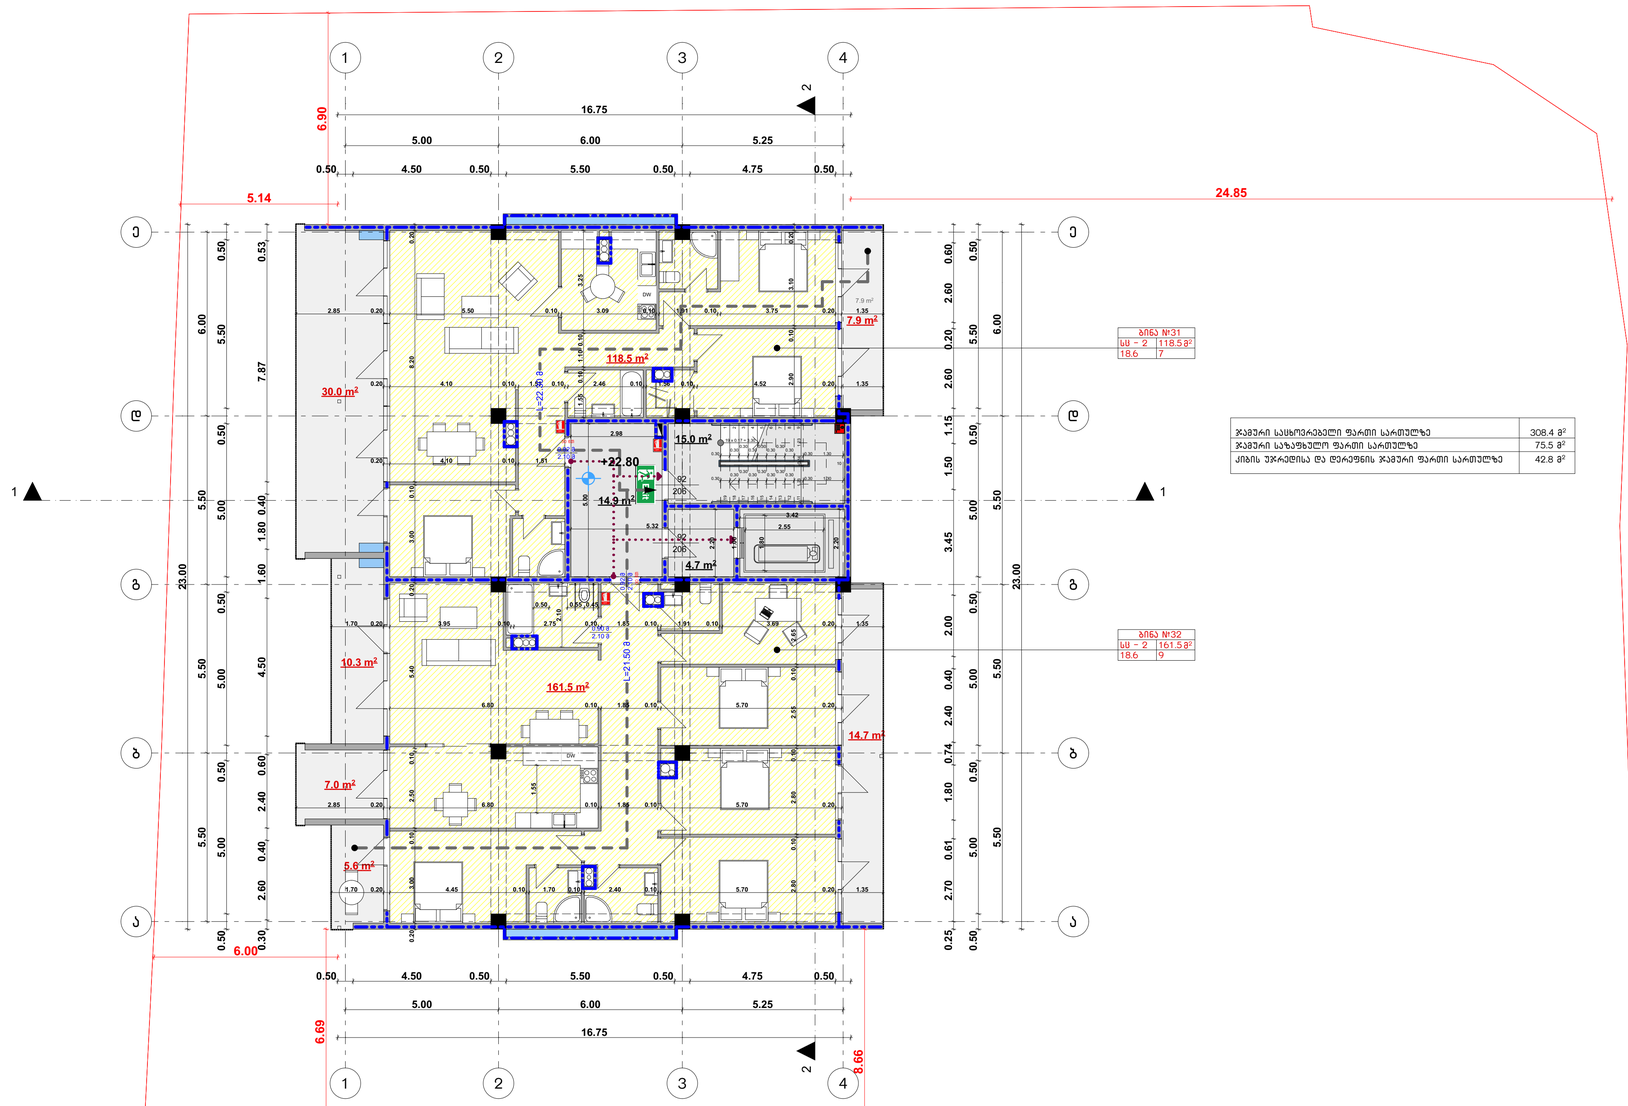

ჯამური საცხოვრებელი ფართი სართულზე	308.4 მ²
ჯამური საზაფხულო ფართი სართულზე	75.5 მ²
ქიბის უჯრედისა და დერეფნის ჯამური ფართი სართულზე	42.8 მ²

შპს თავისუფალი არქიტექტორები

საიდენტიფიკაციო კოდი 405045080

freearchitects.co@gmail.com

მრავალბინიანი საცხოვრებელი სახლი

თანამდებობა	გვარი	ხელმოწერა	გებგმა +22.80 ნიშნულზე	მასშტაბი	1:100	ფორმატი
დირექტორი	გუგა დათუკიშვილი				
არქიტექტორი	სოფიო ჩხაიძე			თარიღი	2018	A - 1
			ბერე გაბარეულ სალოსოს გამზირი VI შესახვევი №1, ობილისი საქართველო	გვერდი №	ფურცელი	ფურცელი №
შეამოწმა	გიორგი დათუკიშვილი			15	ა-100	ა-111

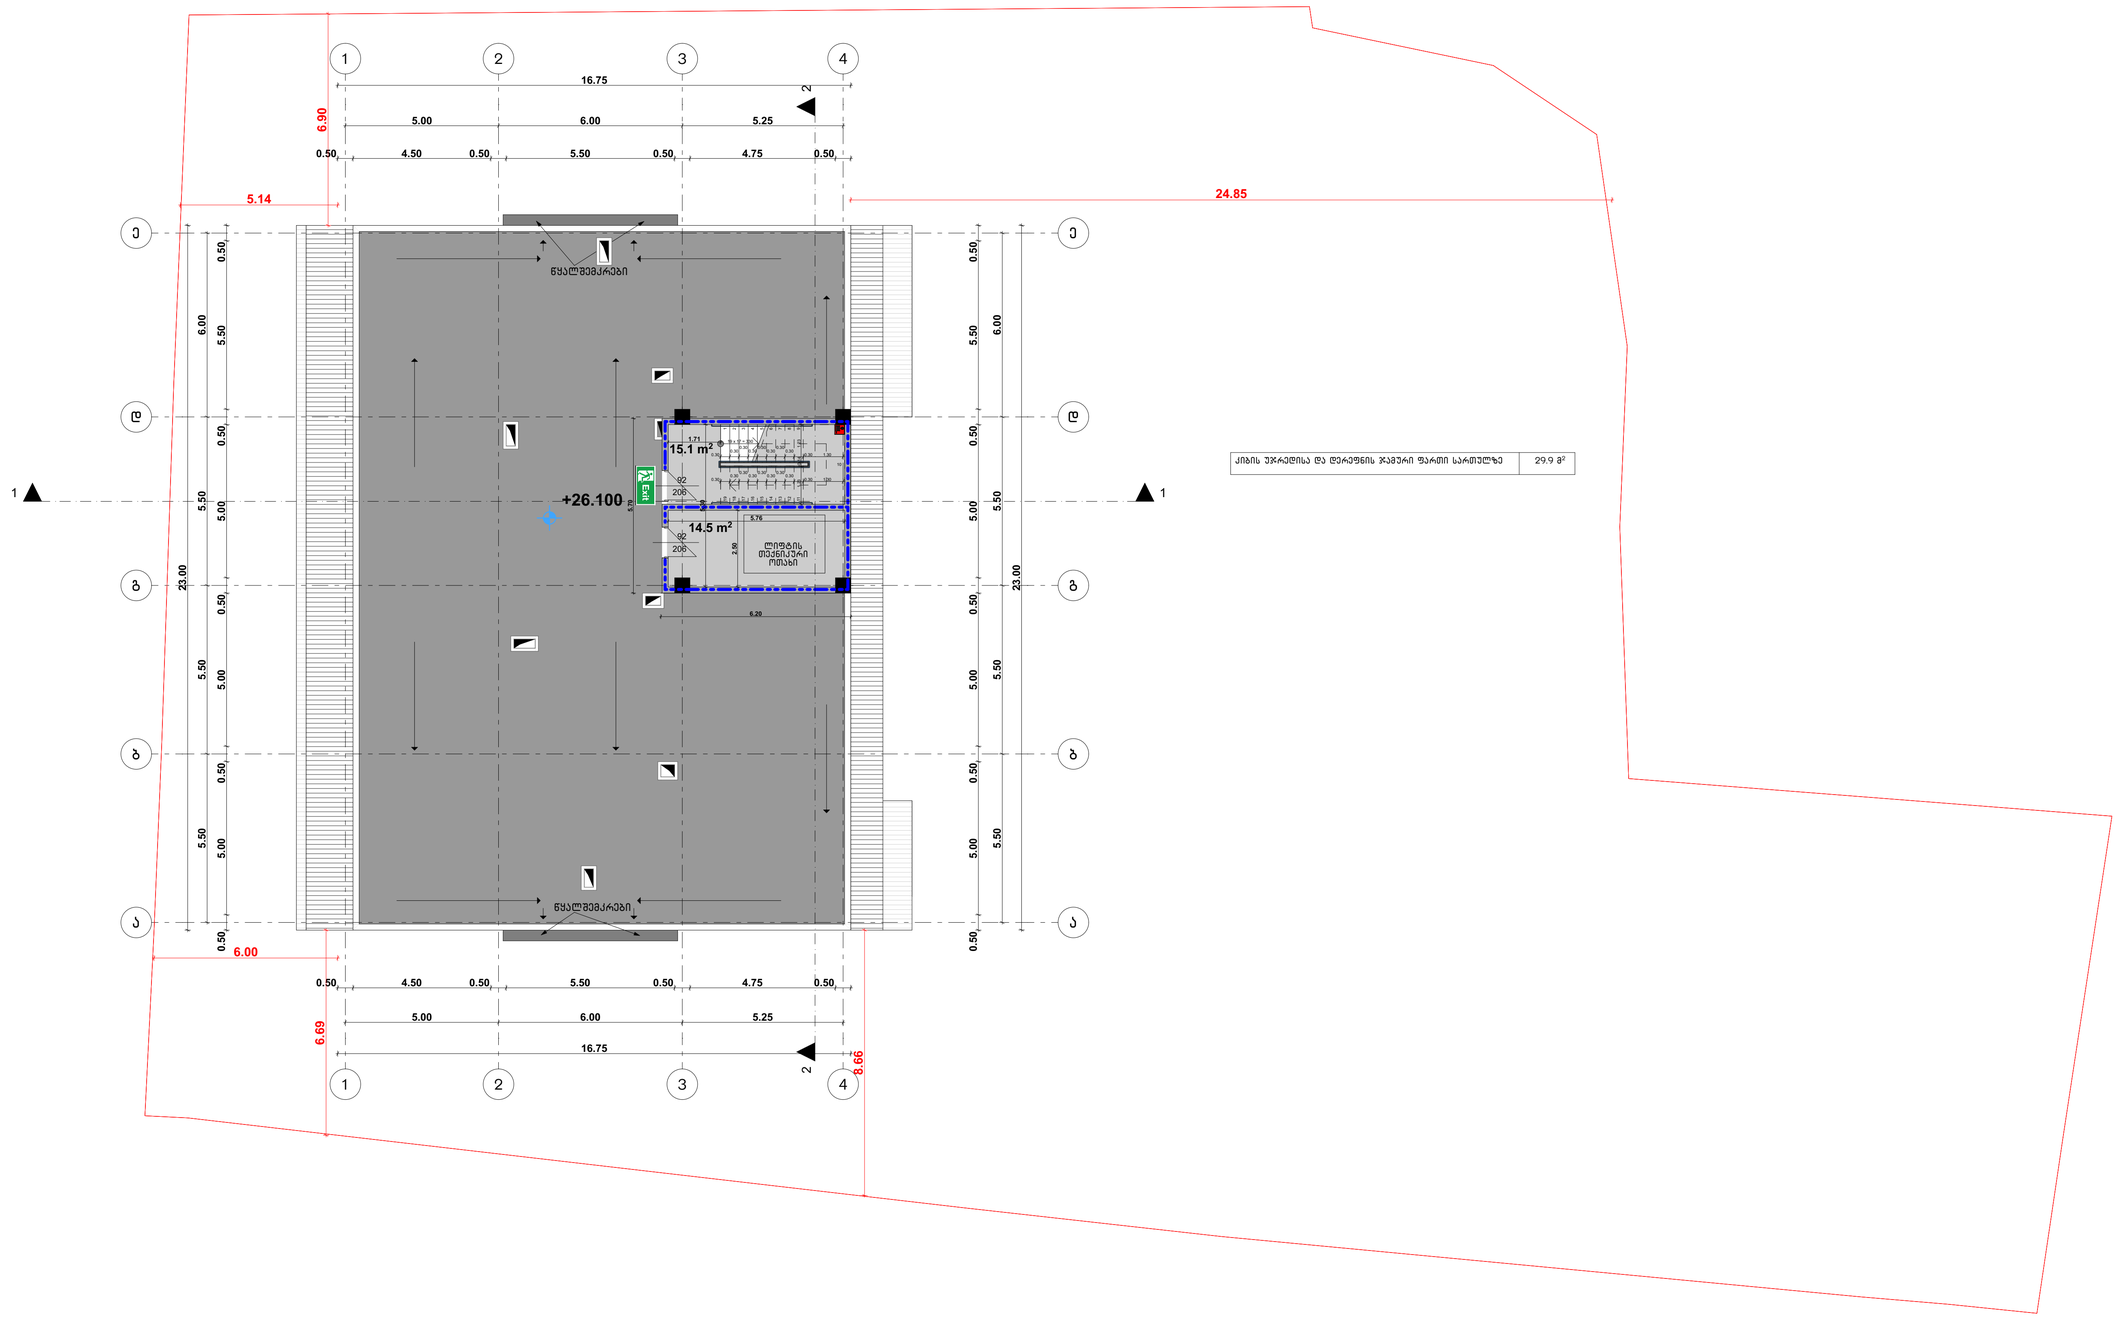

ქიბის უძრავლისა და დერეფნის ჯამური ფართი სართულზე	29.9 მ²

შპს თავისუფალი არქიტექტორები	მრავალბინიანი საცხოვრებელი სახლი				
საიდენტიფიკაციო კოდი 405045080	თანამდებობა	გვარი	ხელმოწერა	გებმა +26.10 ნიშნულზე	მასშტაბი 1:100 ფორმატი
freearchitects.co@gmail.com	დირექტორი	გუგა დათუკიშვილი			თარიღი 2018 A - 1
	არქიტექტორი	სოფიო ჩხაიძე			
				ბერი გაბრიელ სალოსის გამზირი VI შესახვევი №1, თბილისი საქართველო	გვერდი № ფურცელი ფურცელი №
	შეამოწმა	გიორგი დათუკიშვილი			16 ა-100 ა-112

Free ARCHITECTS®

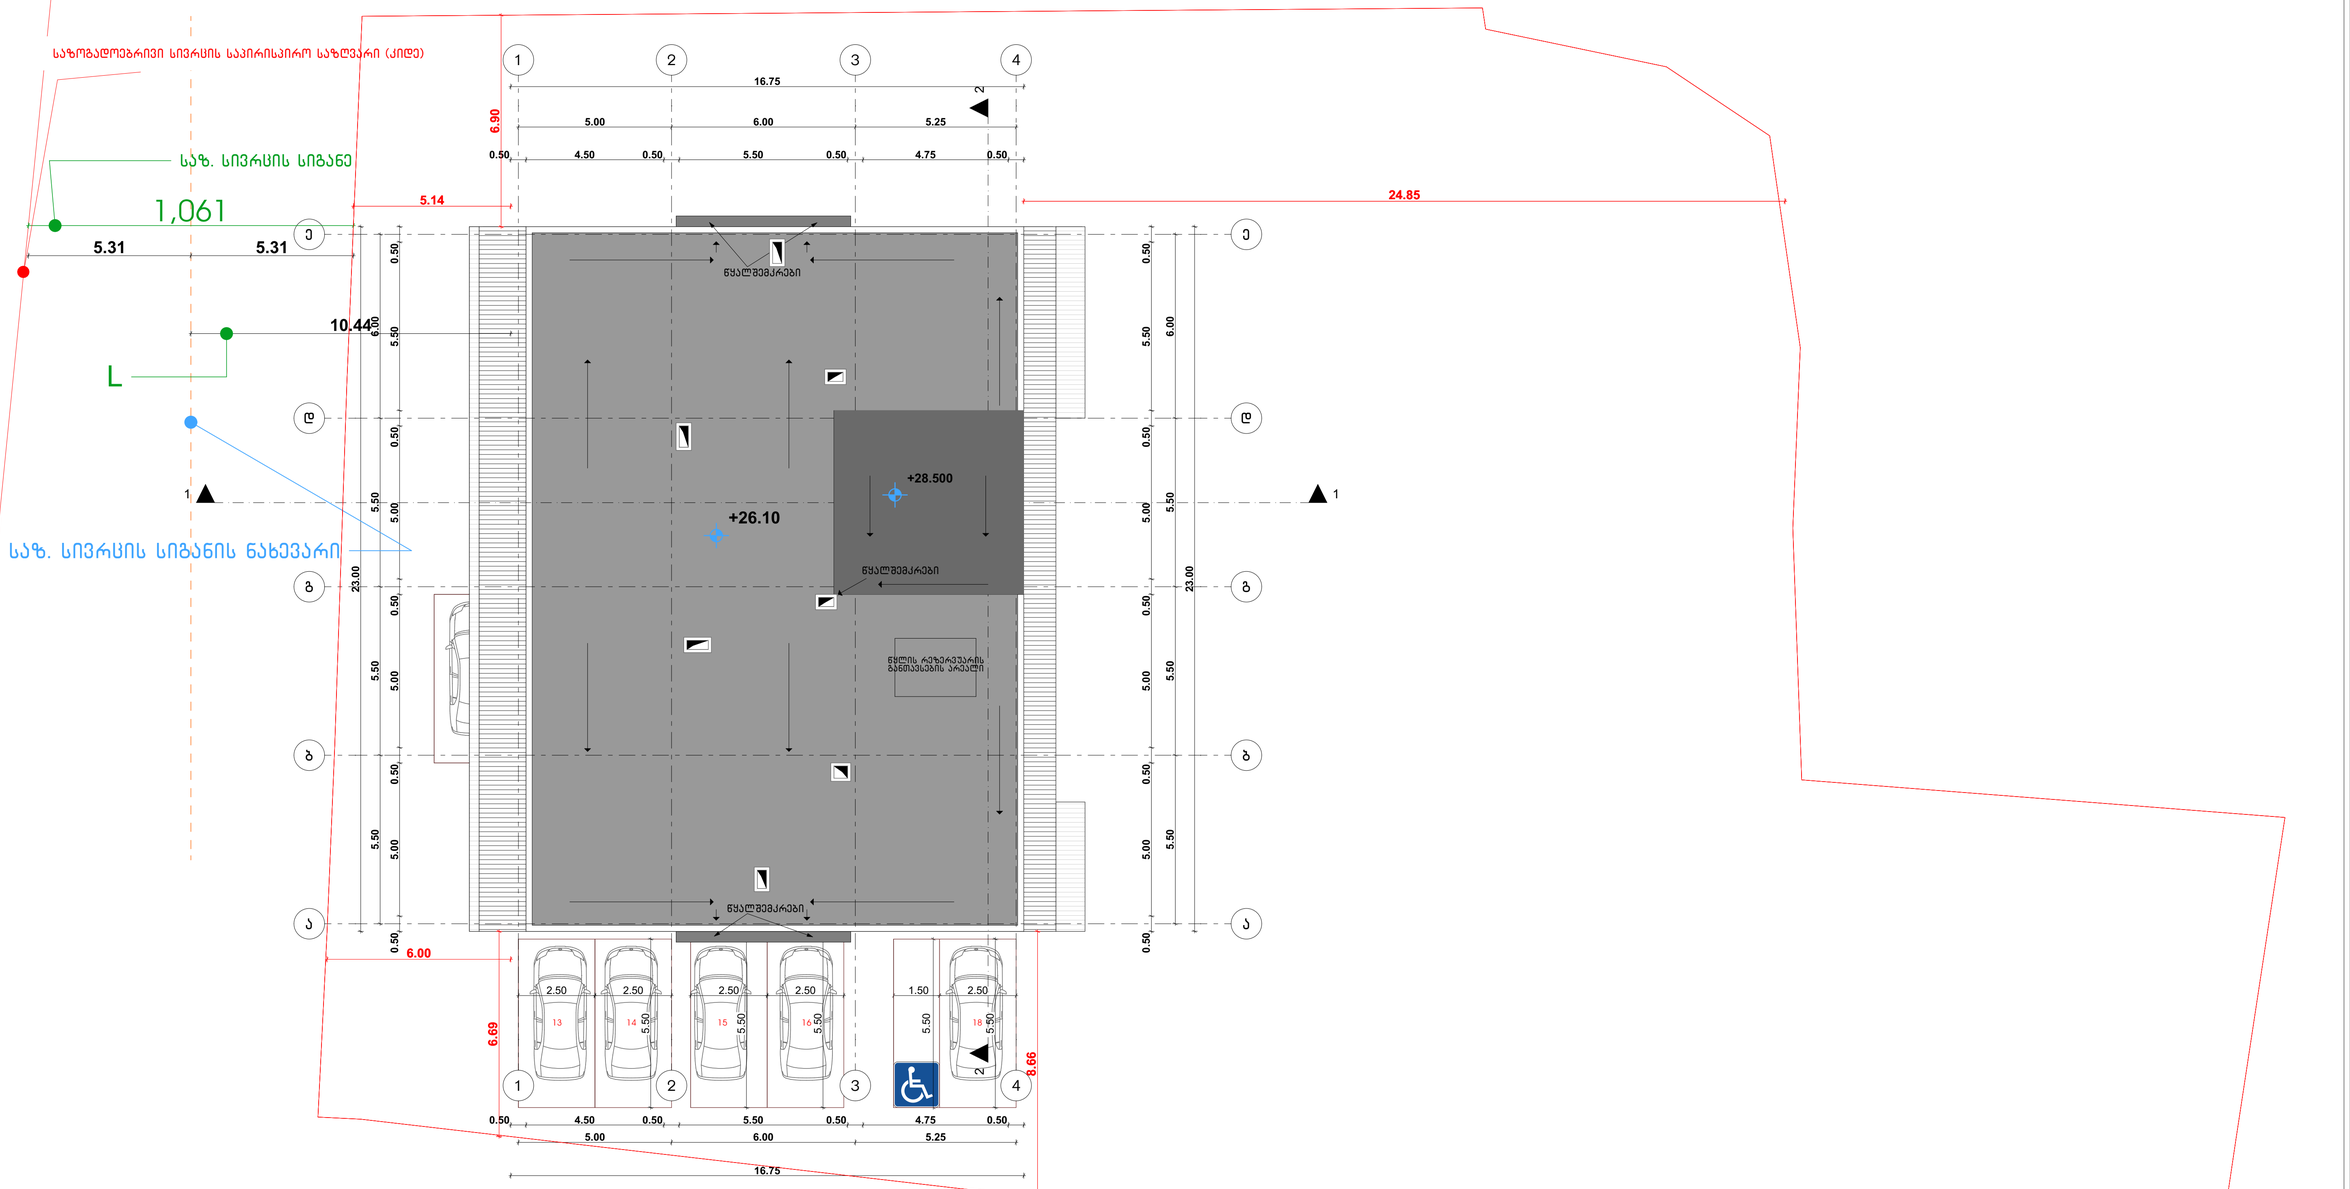

შპს თავისუფალი არქიტექტორები საიდენტიფიკაციო კოდი 405045080 freearchitects.co@gmail.com	მრავალბინიანი საცხოვრებელი სახლი				
	თანამდებობა	გვარი	ხელმოწერა	გადახურვის გეგმა გეგმა +29.40 ნიშნულზე	მასშტაბი 1:100
	დირექტორი	გუგა დათუკიშვილი			
	არქიტექტორი	სოფიო ჩხაიძე			თარიღი 2018
				ბერი გაბრიელ სალოსის გამზირი VI შესახვევი №1, თბილისი საქართველო	გვერდი № 17
	შეამოწმა	გიორგი დათუკიშვილი			ფურცელი № ა-100
					ფორმატი A - 1
					ფურცელი № ა-113

Free ARCHITECTS®