
GEOPROF

PROJEKTIERUNG-VERMESSUNGS FIRMA

გეოპროფი

საპროექტო-საამზომველო ფირმა

ქ.თბილისი, ყაზბეგის გამზ. №2, პეკინის გამზ. №34

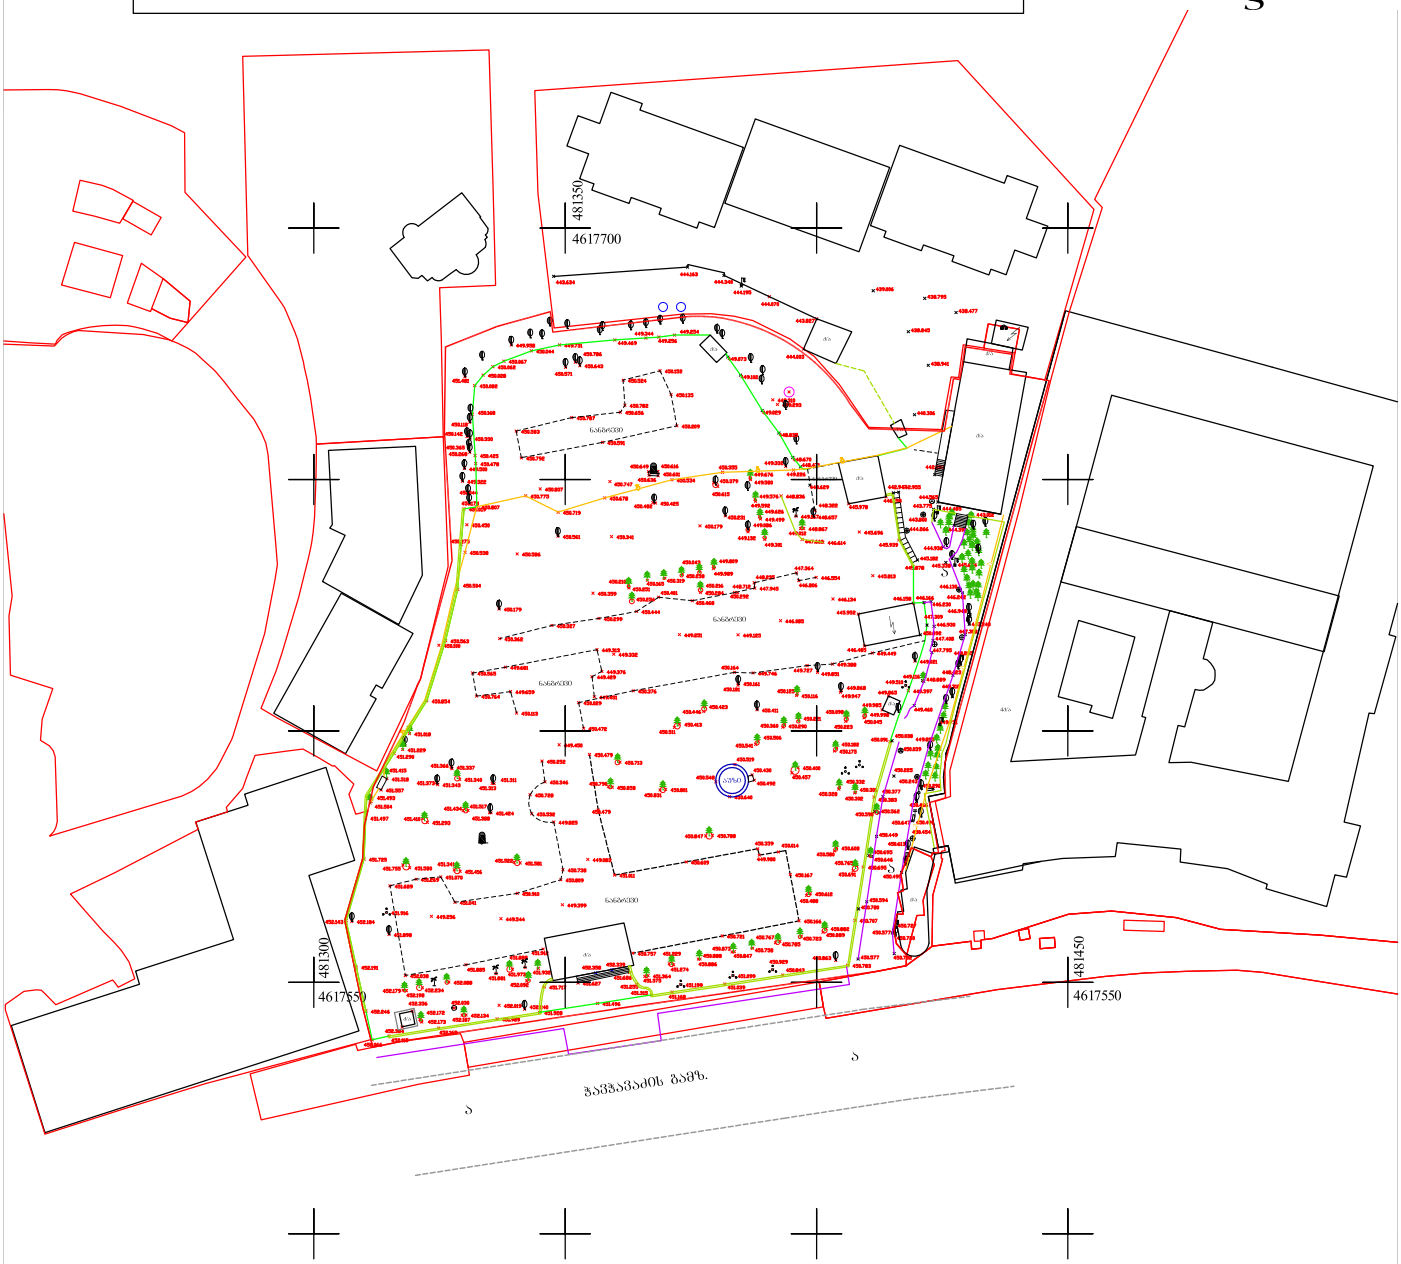



ნახაზზე დატანილია ხილვადი კომუნიკაციები მიწის სამუშაოები შეათანხმეთ შესაბამის კომუნიკაციების წარმომადგენლებთან

## ტოპო-გეოდეზიური ანაზომი

| | | | | |
|---|---|---|---|---|
| დამკვეთი | | დირექტორი | | შ. გოგოლიძე |
| | | ამზომველი | | ბ. ახნარაშვილი |
| მისამართი | ქ. თბილისი, ი. ჭავჭავაძის გამზირი №5 | დამუშავება | | ბ. ახნარაშვილი |
| ს/კ 01.14.14.010.028 | | მასშტაბი 1:1000 | | ა.მ. 03.12.2016 |

### პირობითი აღნიშვნები

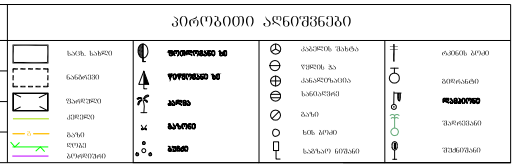

481350

4617700

481300

4617550

481450

4617550

ი.ჭავჭავაძის ბაში.

LABORATORY OF ARCHITECTURE #3

პროექტის დასახელება

მრავალფუნქციური საკონცერტო კომპლექსის მშენებლობის N5

ნიშნები

მთავარი არქიტექტორი

საკონსულტაციო

ნახაზის დასახელება

გენგეგმა

| | |
|---|---|
| მასშტაბი | 1:250 |
| ფურცლების რაოდენობა | ნახატები |
| არქიტექტორი | დ.მელქაძე |
| არქიტექტორი | ს.მელიქიშვილი |
| არქიტექტორი | ს.მელიქიშვილი |
| არქიტექტორი | ლ.ბოლქვაძე |
| არქიტექტორი | ნ.ბოლქვაძე |
| არქიტექტორი | ა.ბოლქვაძე |

თარიღი 06.07.18 ფურცლის N0

| | | |
|---|---|---|
| ნახაზის | ხელმოწერა | |
| | | |