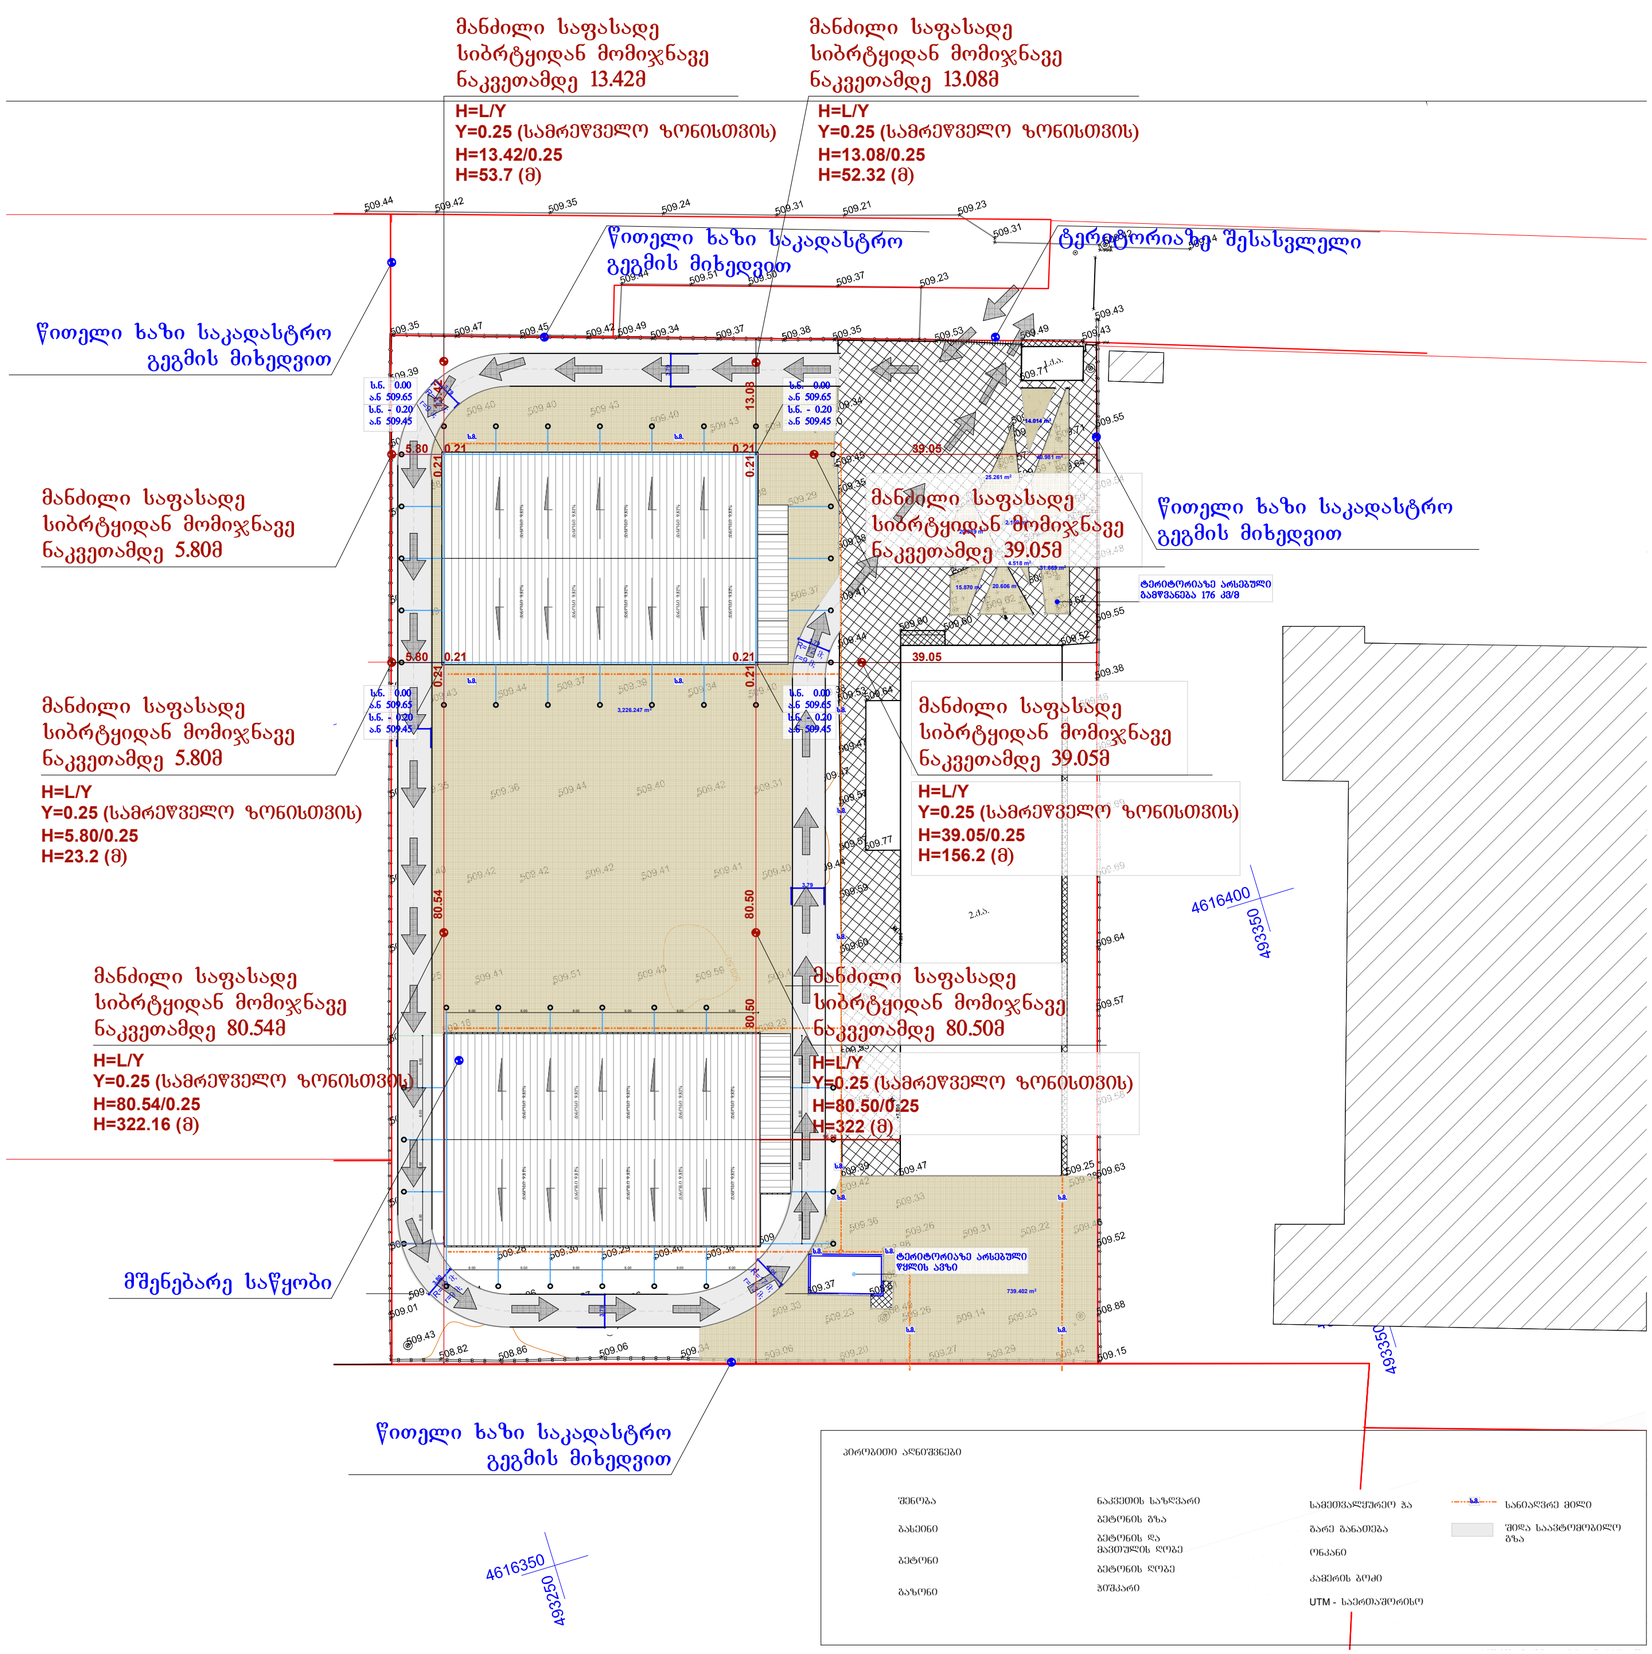

ფორმატი PAPER SIZE	ხაზების № CONTRACT #	პროექტის № PROJECT #	ფაილის სახელი FILE NAME
A-2			ORKHEVI

პირობითი აღნიშვნები

± 0.000/509.650 საპროექტო ნიშნული
არსებული ნიშნული
ჭრილის ხაზი
ღერძის ხაზი
წითელი ხაზი

შენიშვნები NOTES

1. ნახაზზე ზომები მოცემულია მეტრებში;

2. ნახაზზე ყველა ცვლილება მშენებლობისას შეთანხმებული უნდა იყოს პროექტის ავტორთან;

3. ფურცლის კორექტირებით ავტომატურად უქმდება წინა ვარიანტი;

ექსპლიკაცია EQSPLIKATION

დამკვეთი CLIENT: შპს "ვალ+" ს/კ: 204552224, მის.: საქართველო, ქ. თბილისი, გლდანის რაიონი მე-5 მ/რნ, კორპ. 20, ბინა 90

პროექტი PROJECT: სასაწყობე შენობა ორხევში

მისამართი ADRESS: ქ. თბილისი, ორხევის სამრეწველო ზონა (ს.კ. 01.19.17.001.046)

შეასრულა:		ხელმოწერა
ვ. ზივზივაძე		



თბილისი 2018წ

არქიტექტურული ნაწილი ARCHITECTURE

მაშტაბი SCALE	1:500	თარიღი DATE OF ISSUE	

ნახაზი DRWG.: გენერალური გეგმა

სტადია STAGE	ინდექსი INDEX	
მუშა		