
GEOPROF	გეოპროფი
PROJEKTIERUNG-VERMESSUNGS FIRMA	საპროექტო-საამზომველო ფირმა

ქ.თბილისი, ყაზბეგის გამზ. №2, პეკინის გამზ. №34

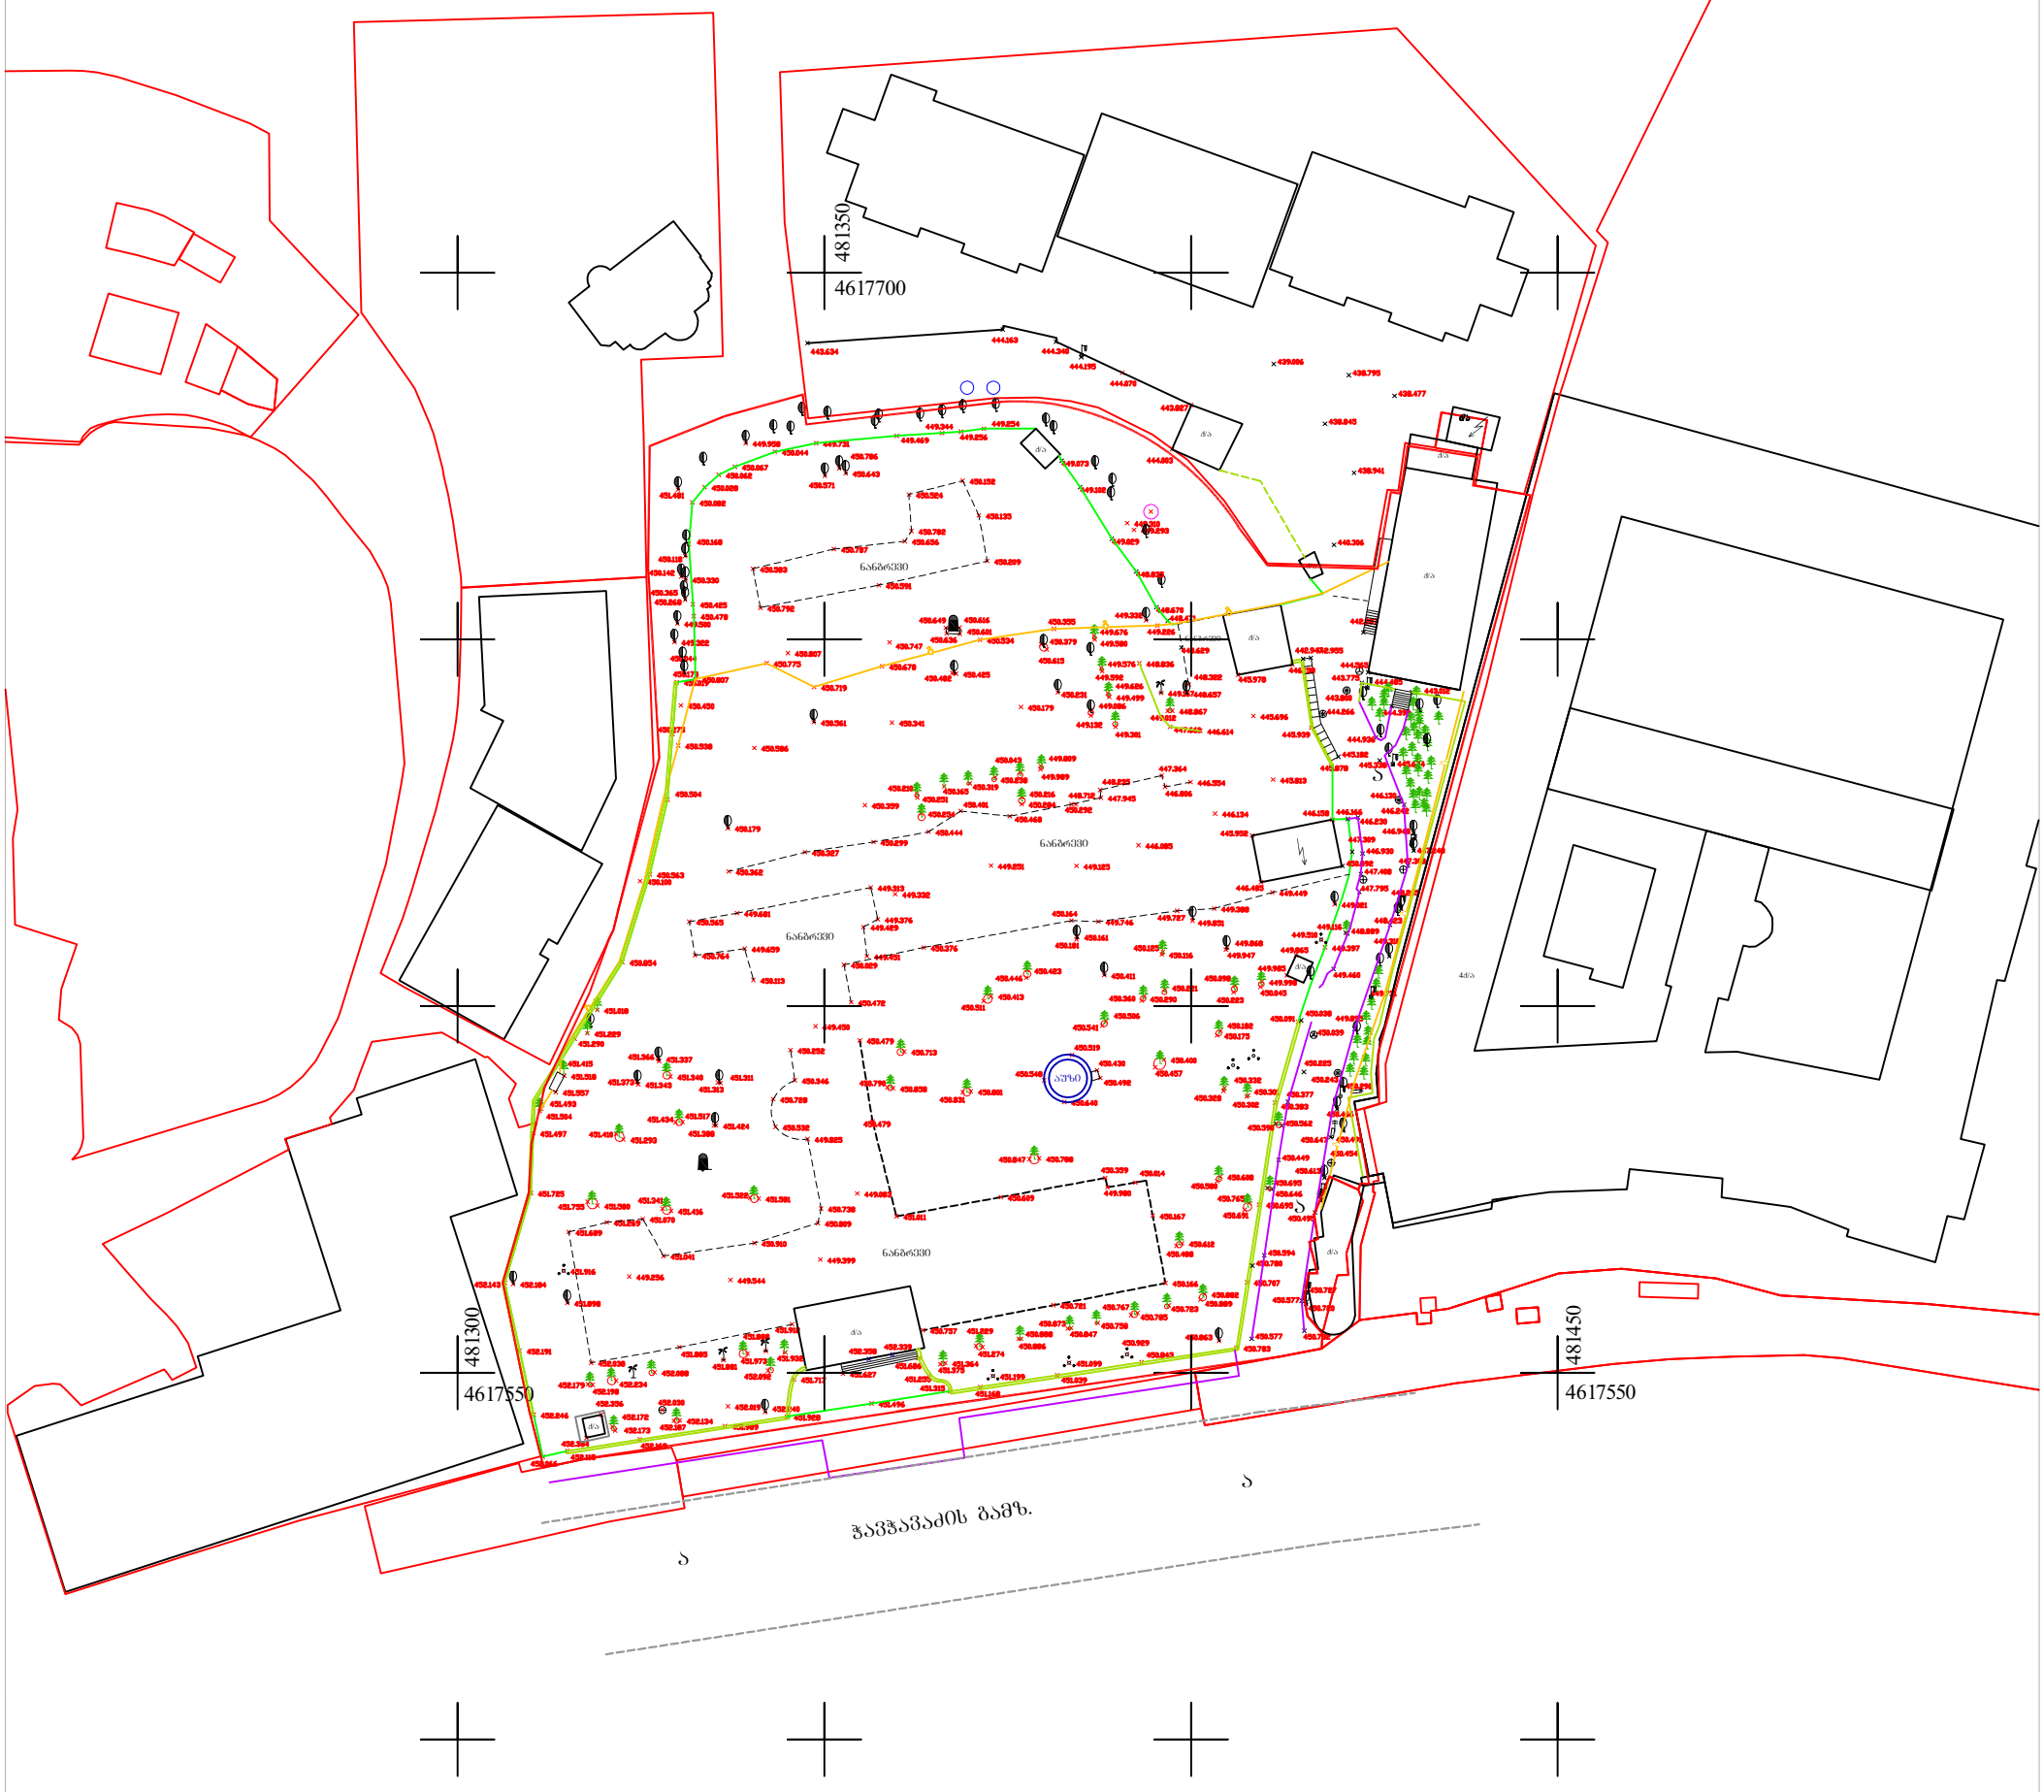

ნახაზზე დატანილია ხილვადი კომუნიკაციები მიწის სამუშაოები შეათანხმეთ შესაბამის კომუნიკაციების წარმომადგენლებთან

ტოპო-გეოდეზიური ნაზომი

დამკვეთი		დირექტორი		შ. გოგოლიძე
მისამართი	ქ. თბილისი, ი. ჭავჭავაძის გამზირი №5	ამზომველი		ბ. ახნარაშვილი
		დამუშავება		ბ. ახნარაშვილი
ს/კ 01.14.14.010.028		მასშტაბი 1:1000		ა.თ. 03.12.2016

პირობითი აღნიშვნები

	საცხ. სახლი		ფრთოლოვანი ხე		ქაბელის შახტა		რკინის ბოძი
	ნანგრევი		წიწვოვანი ხე		წყლის გა		გიდრანტი
	შარდული		პალმა		კანალიზაცია		ლამპიონი
	კედელი		ბაზრონი		სანიაღვრე		შადრევანი
	გაზი		ბუჩქი		გაზი		შუქნიშანი
	ღობე				ხის ბოძი		
	ბორდიური				საბზარე ნიშანი		

481350

4617700

481300

4617550

481450

4617550


ა ბლოკი
ბ ბლოკი
გ ბლოკი
დ ბლოკი
ე ბლოკი
ვ ბლოკი
ზ ბლოკი
ტრანსფორმატორული ქვესადგური
ტრანსფორმატორული ქვესადგური
ელექტრო ველოსიპედების სადგომი
ელექტრო ველოსიპედების სადგომი
ელექტრო ველოსიპედების სადგომი