
ბრუნტის ჭრილი 4-4

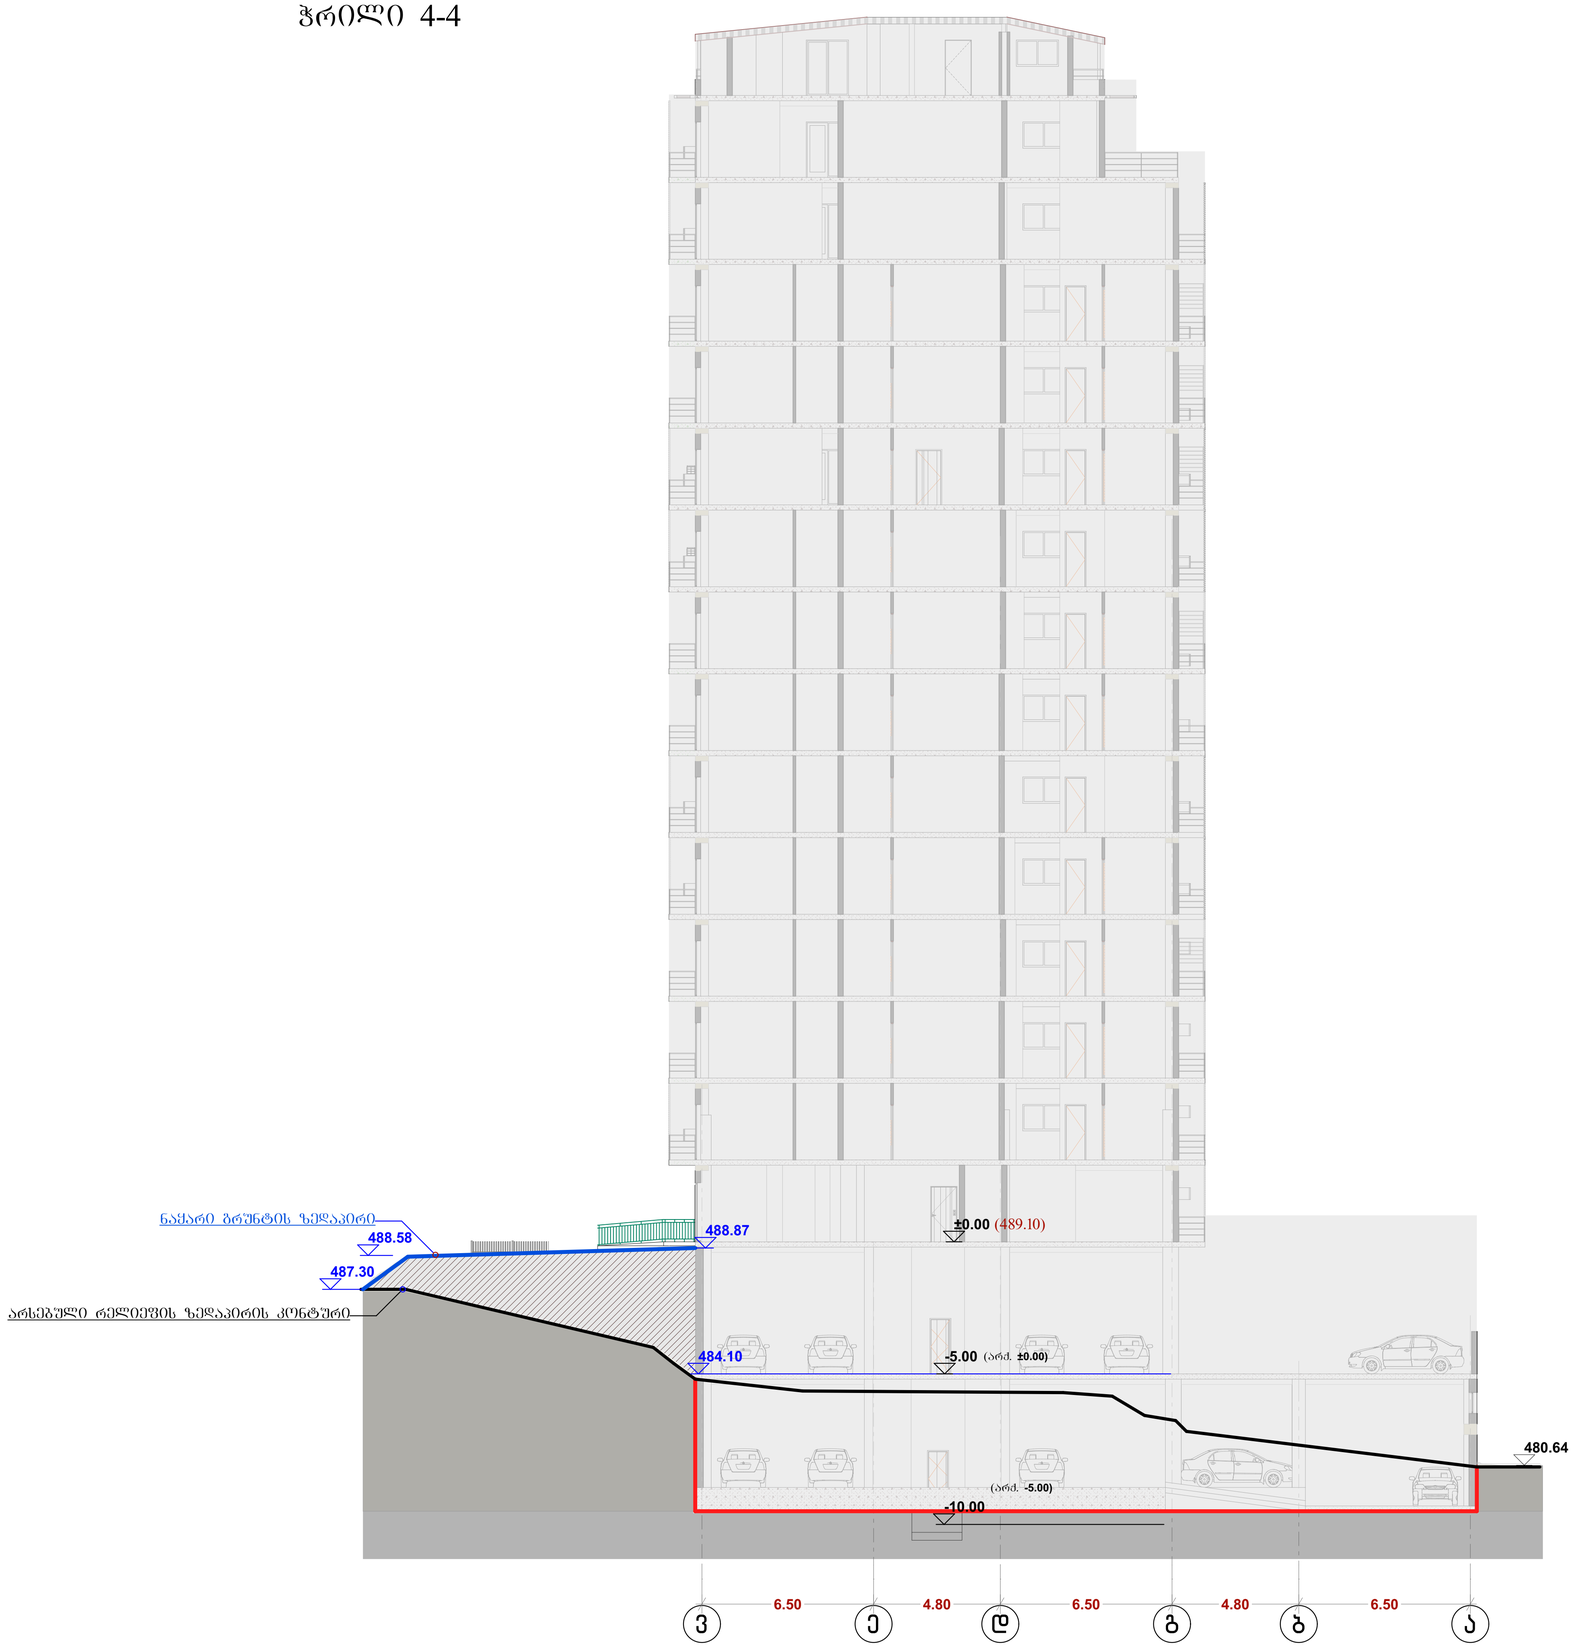

ტექ – ეკონომიკური მაჩვენებლები

პირობითი ნიშნები

±0.00 არქიტექტურული ნიშნული

საპროექტო ხაზი

არსებული რელიეფის ხაზი

ნაყარი ბრუნტის ზედაპირი)

დამკვეთი CLIENT	შპს "მწვანე უბანი"	
პროექტი PROJECT	შპს "მწვანე სახლი"	
მისამართი ADDRESS	ქ თბილისი, ვარკეთილი, ზემო პლატო, კორპუსი №47-ის მიმდებარე. (ნაკვეთი 06/061)	
	გვარი	ხელმოწერა
დირექტორი	ვ. ვეფხვაძე	
პროექტის ავტორი	შ. დათუნაშვილი	
	თ. ჩინჩალაძე	
დაამუშავა		

მწვანე სახლი

არქიტექტურული ნაწილი

მასშტაბი SCALE	თარიღი DATE OF ISSUE	08/2018
1:100	ნახაზი	DRVG.
	ბრუნტის ჭრილი	
სტადია STAGE	ფურც. PAGES	სულ ALL
	ფორმატი Layout Size	1